


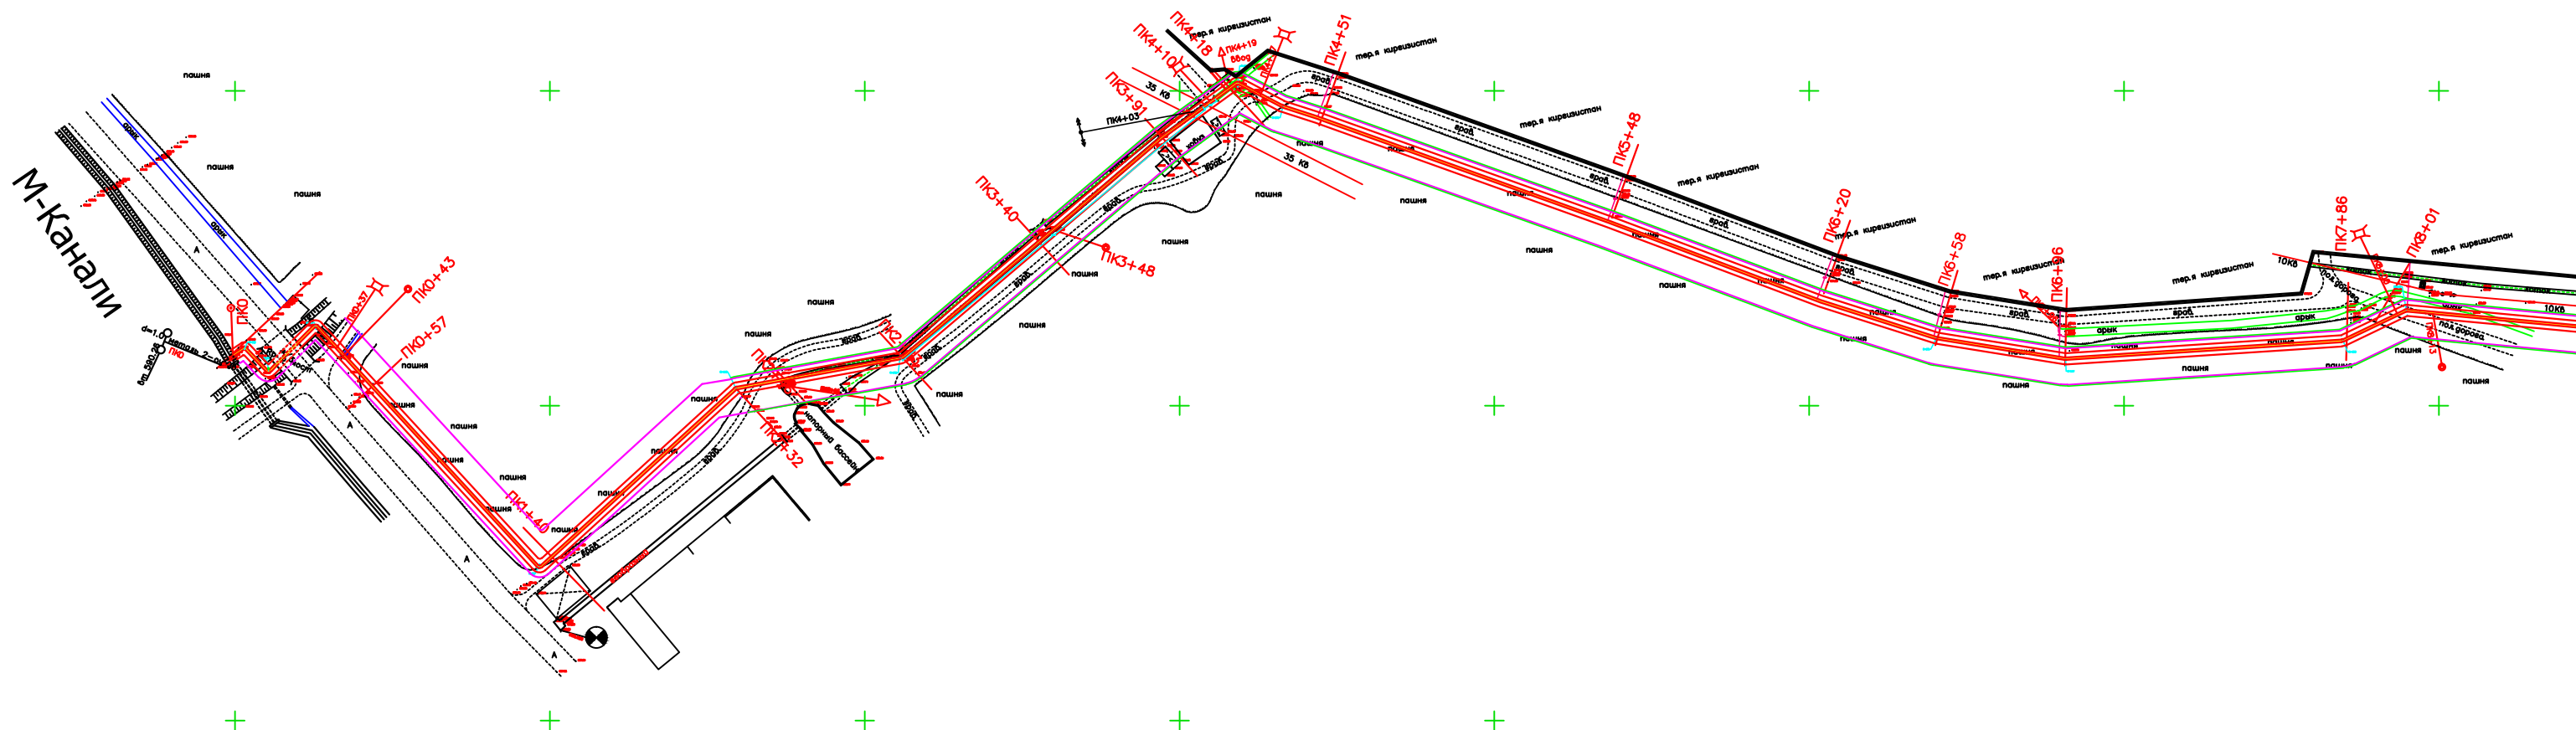


Shartli belgilar

Mavjud		Loyixaviy	
Inshoat		Inshoat	
	Каналнинг мавжуд трассаси		Каналнинг лойихавий трассаси
	Куворули утиш		Гидропост
	Аквелук		Каналдан унг томонга сув олиш
	Каналдан унг томонга сув олиш		Каналдан чап томонга сув олиш
	Каналдан чап томонга сув олиш		Ташлама
	Дюкер		Дюкер
	Сброс		Инспекторлик йули
	Газ турба		Ер майдони
	Автоул коприги		
	Пиёдалар куприги		
	Электр линияси		
	Юкори кучланишли электр линияси		
	Reper		

[illegible]

Pa[taobod tumani "M-2" kanalini rekonstruksiya qilish
Ish reja M1:2000

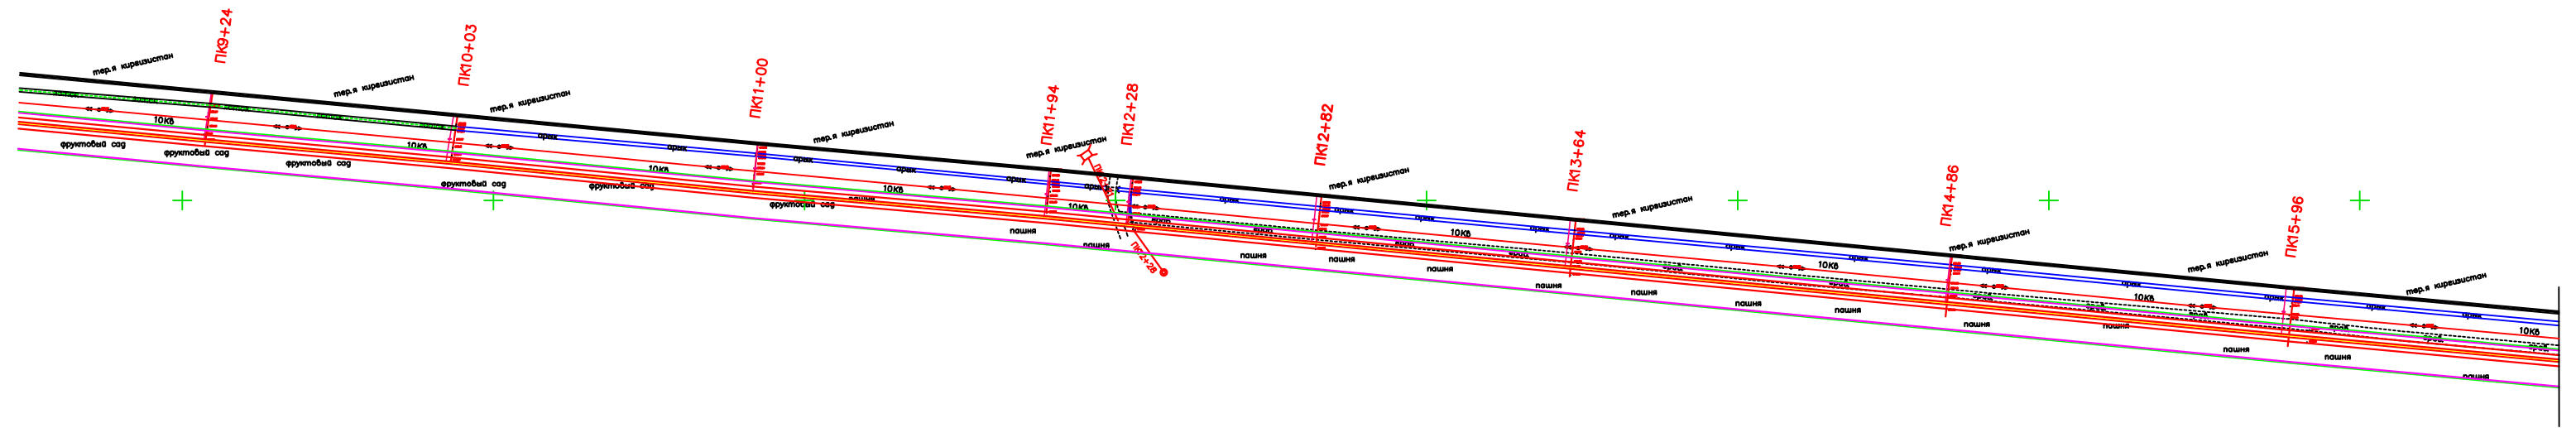


Shartli belgilar




Mavjud		Loyixaviy	
Inshoat		Inshoat	
	Каналнинг мавжуд трассаси		Каналнинг лойихавий трассаси
	Кувурли утиш		Гидропост
	Акведук		Каналдан унг томонга сув олиш
	Каналдан унг томонга сув олиш		Каналдан чап томонга сув олиш
	Каналдан чап томонга сув олиш		Ташлама
	Дюкер		Дюкер
	Сброс		Инспекторлик йули
	Газ турба		Ер майдони
	Автоул коприги		
	Пиедалар куприги		
	Электр линияси		
	Юкори кучланишли электр линияси		
	Reper		

						Paxtaobod tumani "M-2" kanalini rekonstruksiya qilish		
				Imzo	Sana			
						Ish reja M 1:2000	Varoq	Varoqlar
							2	4
						Pk8+60 Pk 15+96	"Andijon loyixa qidiruv ekspeditsiyasi" MCHJ	
							Andijon 2026	

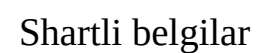

					Paxtaobod tumani "M-2" kanalini rekonstruksiya qilish	
			Imzo	Sana		
LBM	Иброҳимов У		Ish reja M 1:2000	Varoq	Varoqlar	Masshtab
Bajardi	Мухитдинов ф			3	4	M 1:2000
Topograf	Суддиқов Х					
			Pk17+05 Pk 25+06	"Andijon loyixa qidiruv ekspeditziyasi" MCHJ		
				Andijon 2026		

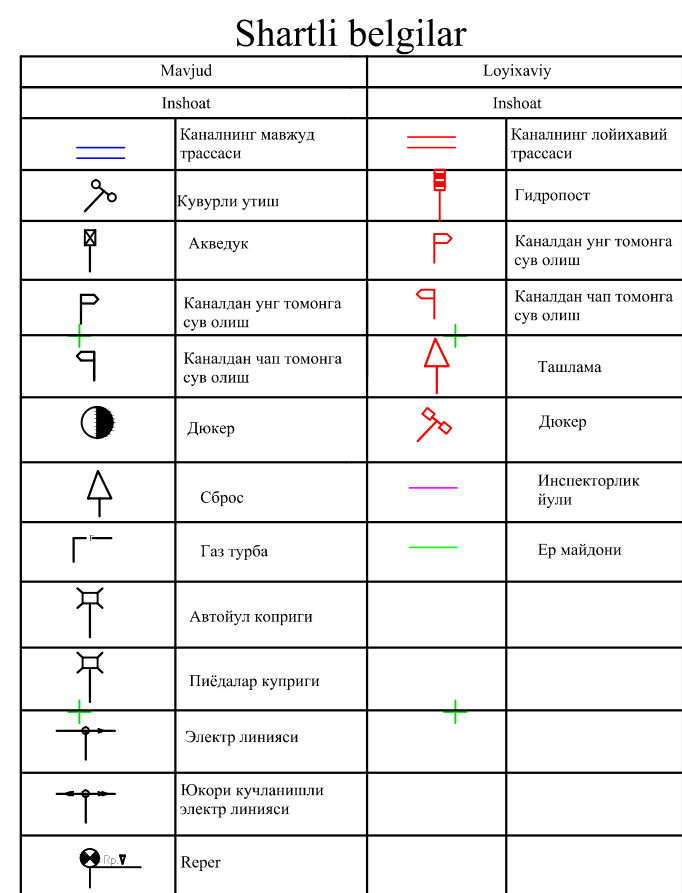

						Paxtaobod tumani "M-2" kanalini rekonstruksiya qilish
				Imzo	Sana	
LBM	+ Иброҳимов У					Varoq + Varoqlar Masshtab
Bajardi	Мухитдинов А			Ish reja M 1:2000	4	4 M 1:2000
Torograf	Сиддиков Х					"Andijon loyixa qidiruv ekspeditsiyasi" MCHJ
				Pk25+63 Pk 35+00		Andijon 2026