


Kelishildi
Paxtaobod tumani hokimi D. Sattarov
"Andijonsuvqurilishinvest" DM direktori X. Xolqurayev

Paxtaobod tumani "M-2" kanalini rekonstruksiya qilish

Sxematik ish reja

TASDIQLAYMAN:
"Norin-qoradaryo" irrigatsiya tizimi xavza boshqarmasi boshlig'i I. Taxirov

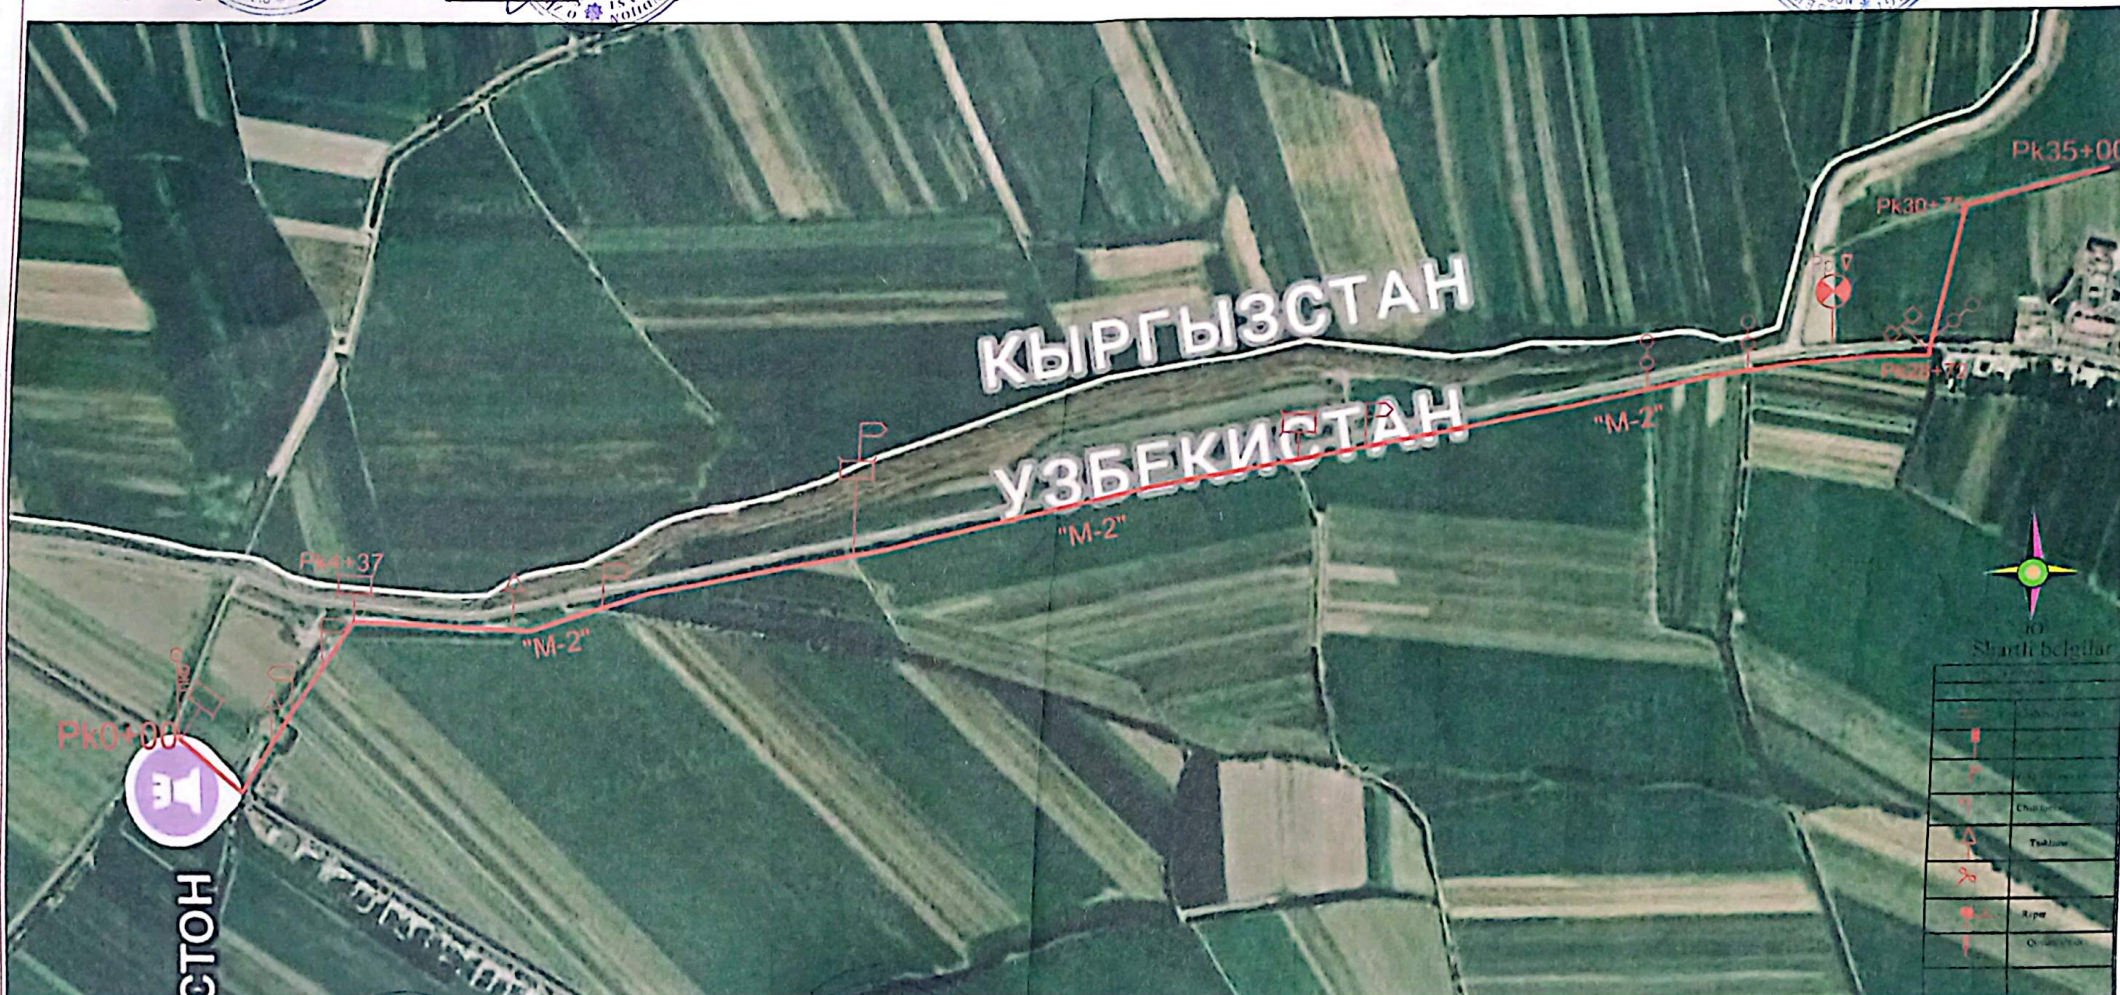

Paxtaobod tumani qurilish bo'yicha o'rinbosari F. Xojimatov

Paxtaobod tumani qishloq va suv xo'jaligi ishlari o'rinbosari F. Raximov

Paxtaobod tumani chegara masalalari bo'yicha hokim o'rinbosari I. Tadibayev

Paxtaobod tumani kadastr agentligi boshlig'i S. Abduqaxxorov

"Paxtaobod tumani suv yetkazib berish xizmati" DM direktori I. Ataqulov

"Shuxrat muvohir" f/x raxbari X. Asranov

"Davron ezoz" f/x raxbari A. To'xtasinov

"Raxmon" f/x raxbari T. Raxmonov

"Agranom muallim" f/x raxbari J. Mamadaliyev

FIO	Imzo	Andijon viloyati Paxtaobod tumani "M-2" kanalini rekonstruksiya qilish		
Tashkilot raxbari (I.B.M.)	Ibroximov U.	Sxematik ish reja	Varoq Varoqlar	
Bajardi	Muhidinov D.		1	1
Tasdiqlaydigan (qabul qaratuvchi)	Siddiqov X.			
Geolog muharriri	Kirgizov O.			
		"Guliston-2" massivi	"Andijon loyiha qidiruv ekspeditsiyasi" MCHJ Andijon-2026	