


И.Холмирзаев

И.Атакулов

Тасдиқлайман

И.Тохиров

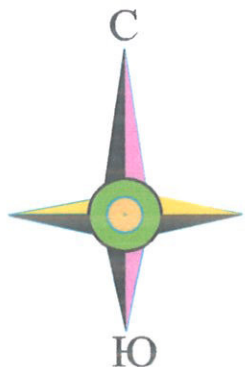


Шартли белгилар

Мавжуд		Лойихавий	
Ишшоат		Ишшоат	
	Каналиний мавжуд трассаси		Каналиний лойихавий трассаси
	Куварли утиш		Гидропост
	Акведук		Каналдан унг томонга сув олиш
	Каналдан унг томонга сув олиш		Каналдан чап томонга сув олиш
	Каналдан чап томонга сув олиш		Ташлама
	Дюкер		
	Сброс		Дамба киргоги
	Газ турба		Ер майдони
	Автойул коприги		
	Пивёдалар куприги		
	Электр линияси		
	Юкори кучланишли электр линияси		
	Ресур		

У.Иброхимов

[illegible]

Андижон вилояти Пахтаобод тумани
"Бирлашма-5-1" каналини реконструкция килиш
Иш режа М1:2000

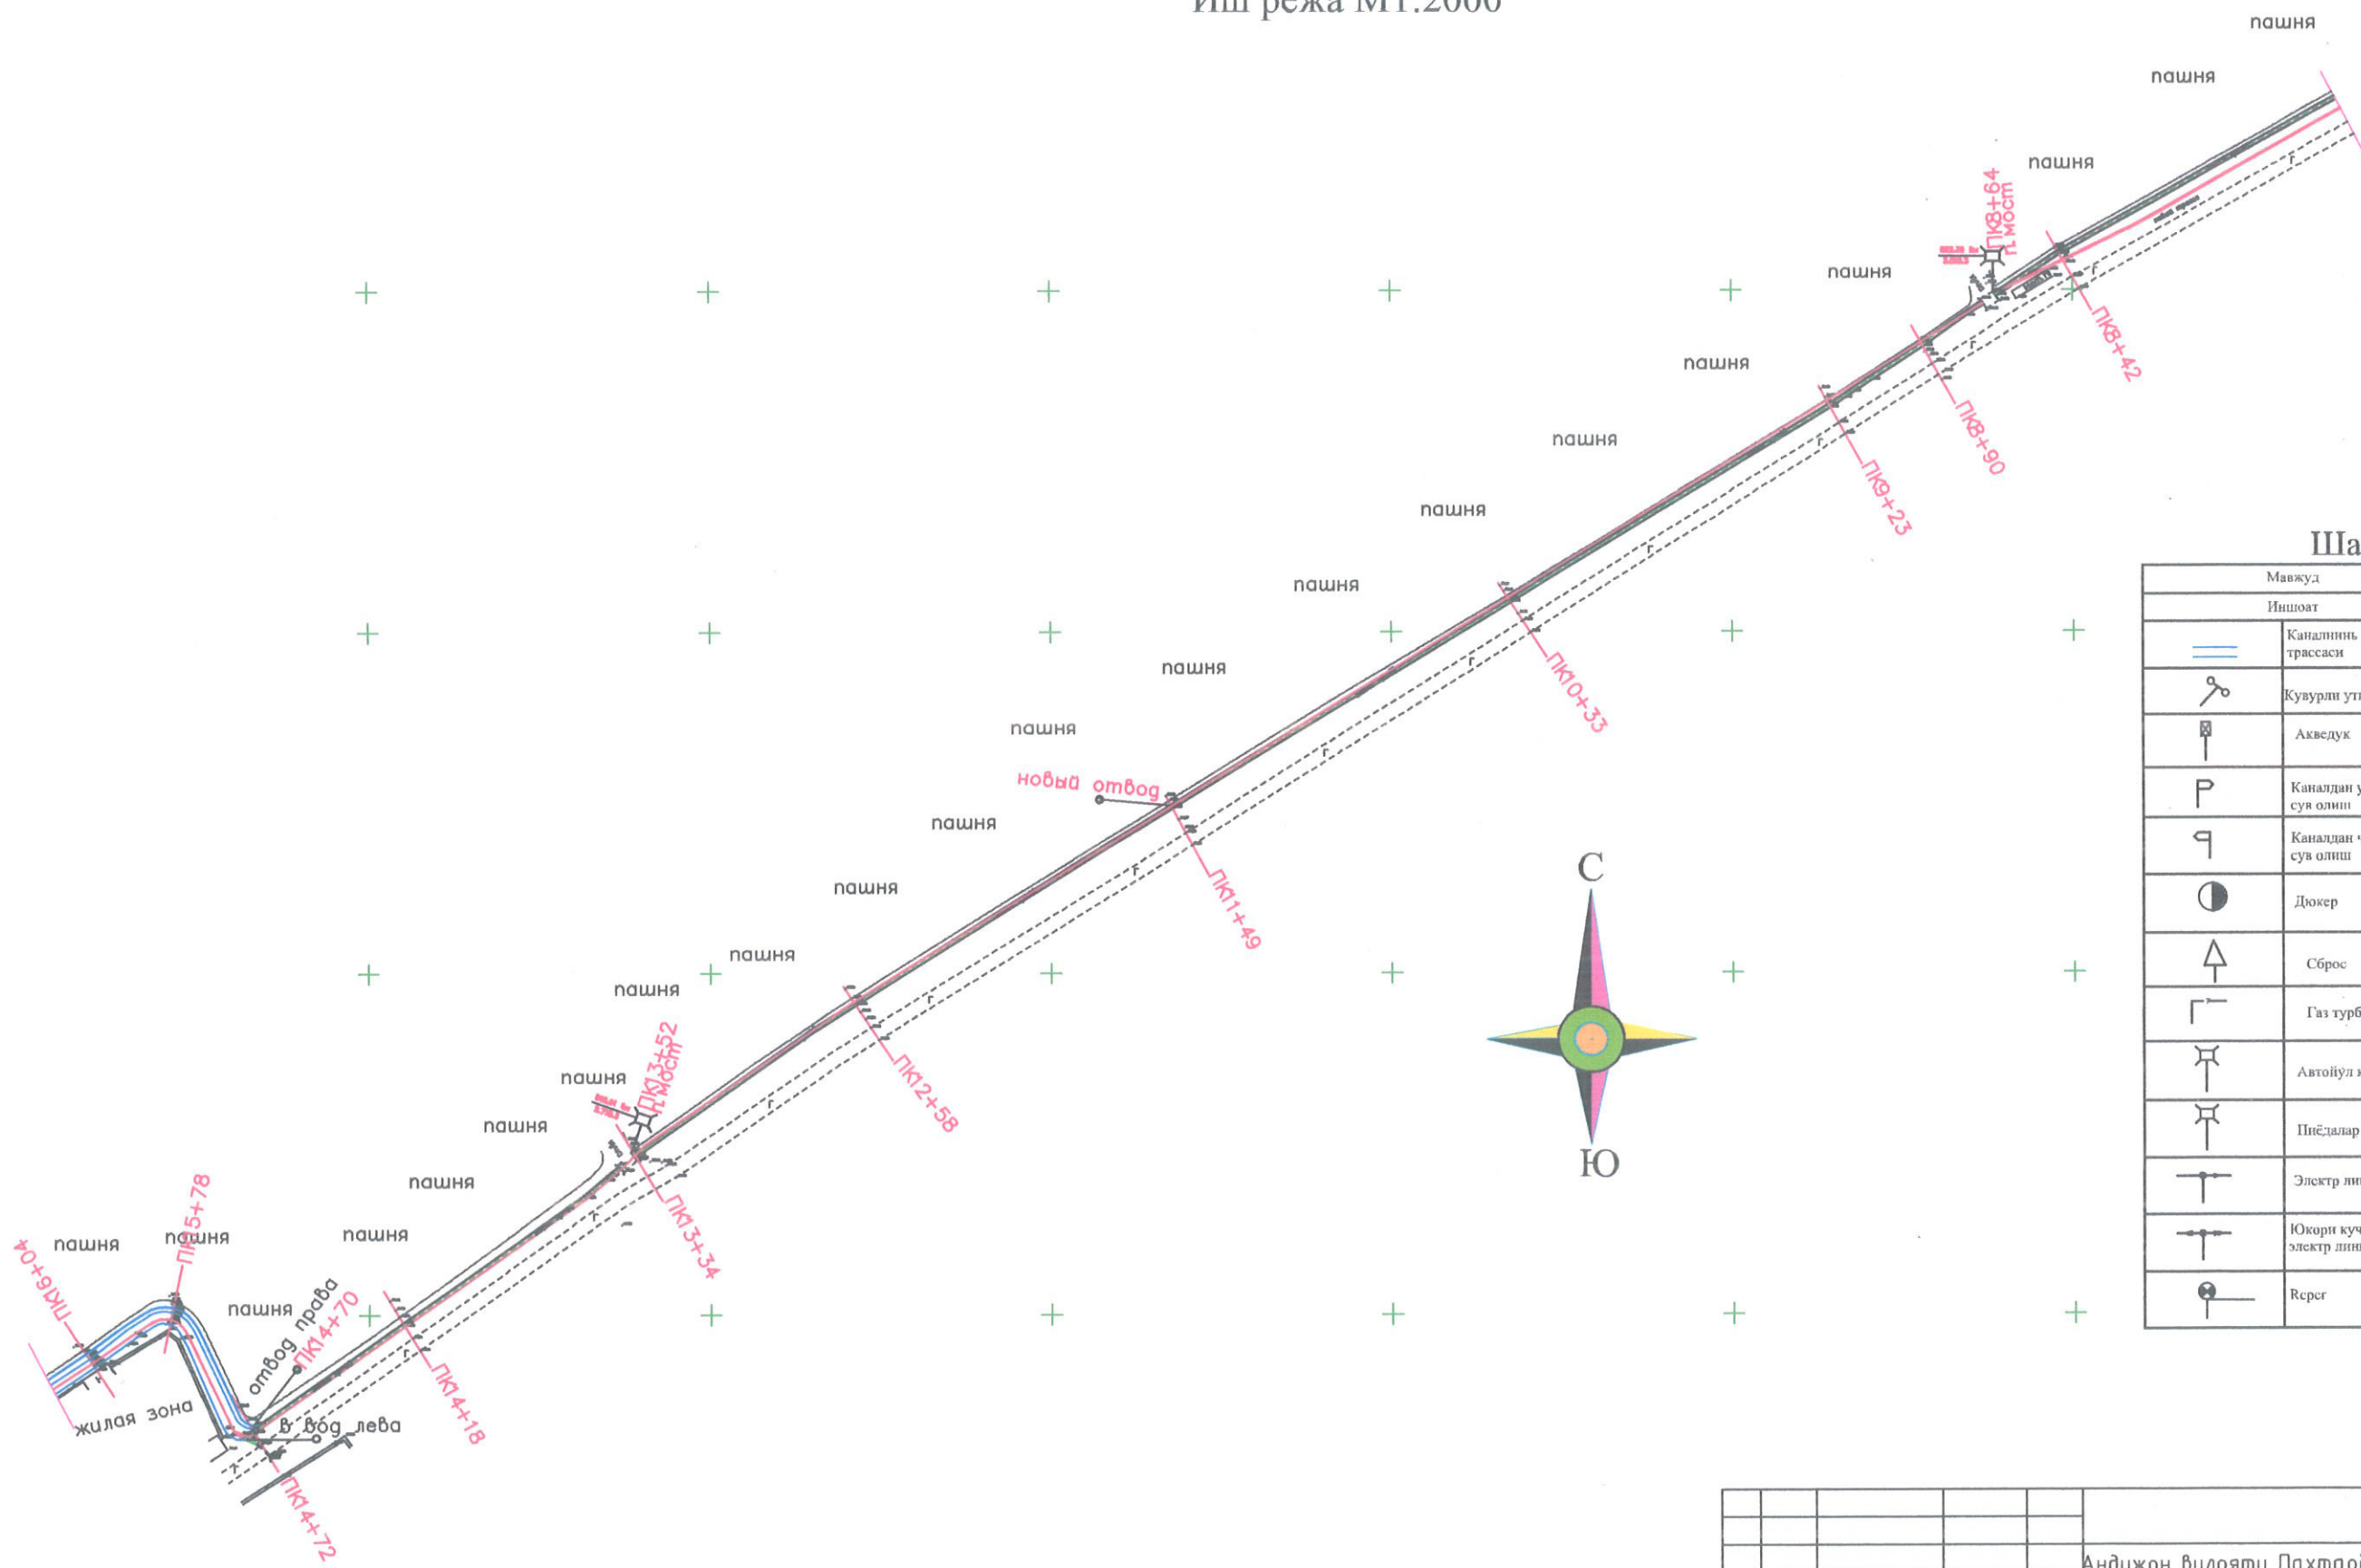


Шартли белгилар

Мавжуд		Лойихавий	
Иншоат		Иншоат	
	Каналнинг мавжуд трассаси		Каналнинг лойихавий трассаси
	Куворли утиш		Гидропост
	Акведук		Каналдан унг томонга сув олиш
	Каналдан унг томонга сув олиш		Каналдан чап томонга сув олиш
	Каналдан чап томонга сув олиш		Ташлама
	Дюкер		
	Сброс		Дамба киргоги
	Газ турба		Ер майдони
	Автоул коприги		
	Пиедалар коприги		
	Электр линииси		
	Юкори кучланишли электр линииси		
	Регр		

Андижон вилояти Пахтаобод тумани "Бирлашма-5-1" каналини реконструкция килиш				Иш режа М 1:2000			Варок	Вароклар	Масштаб
Имзо				Сана			2	5	М 1:2000
ЛБМ	Иброхимоф У								
Бажарди	Мухитдинов Д								
Тасдиқлаш	Сиддиқов У								

Андижон вилояти Пахтаобод тумани
"Бирлашма-5-1" каналини реконструкция қилиш
Иш режа М1:2000

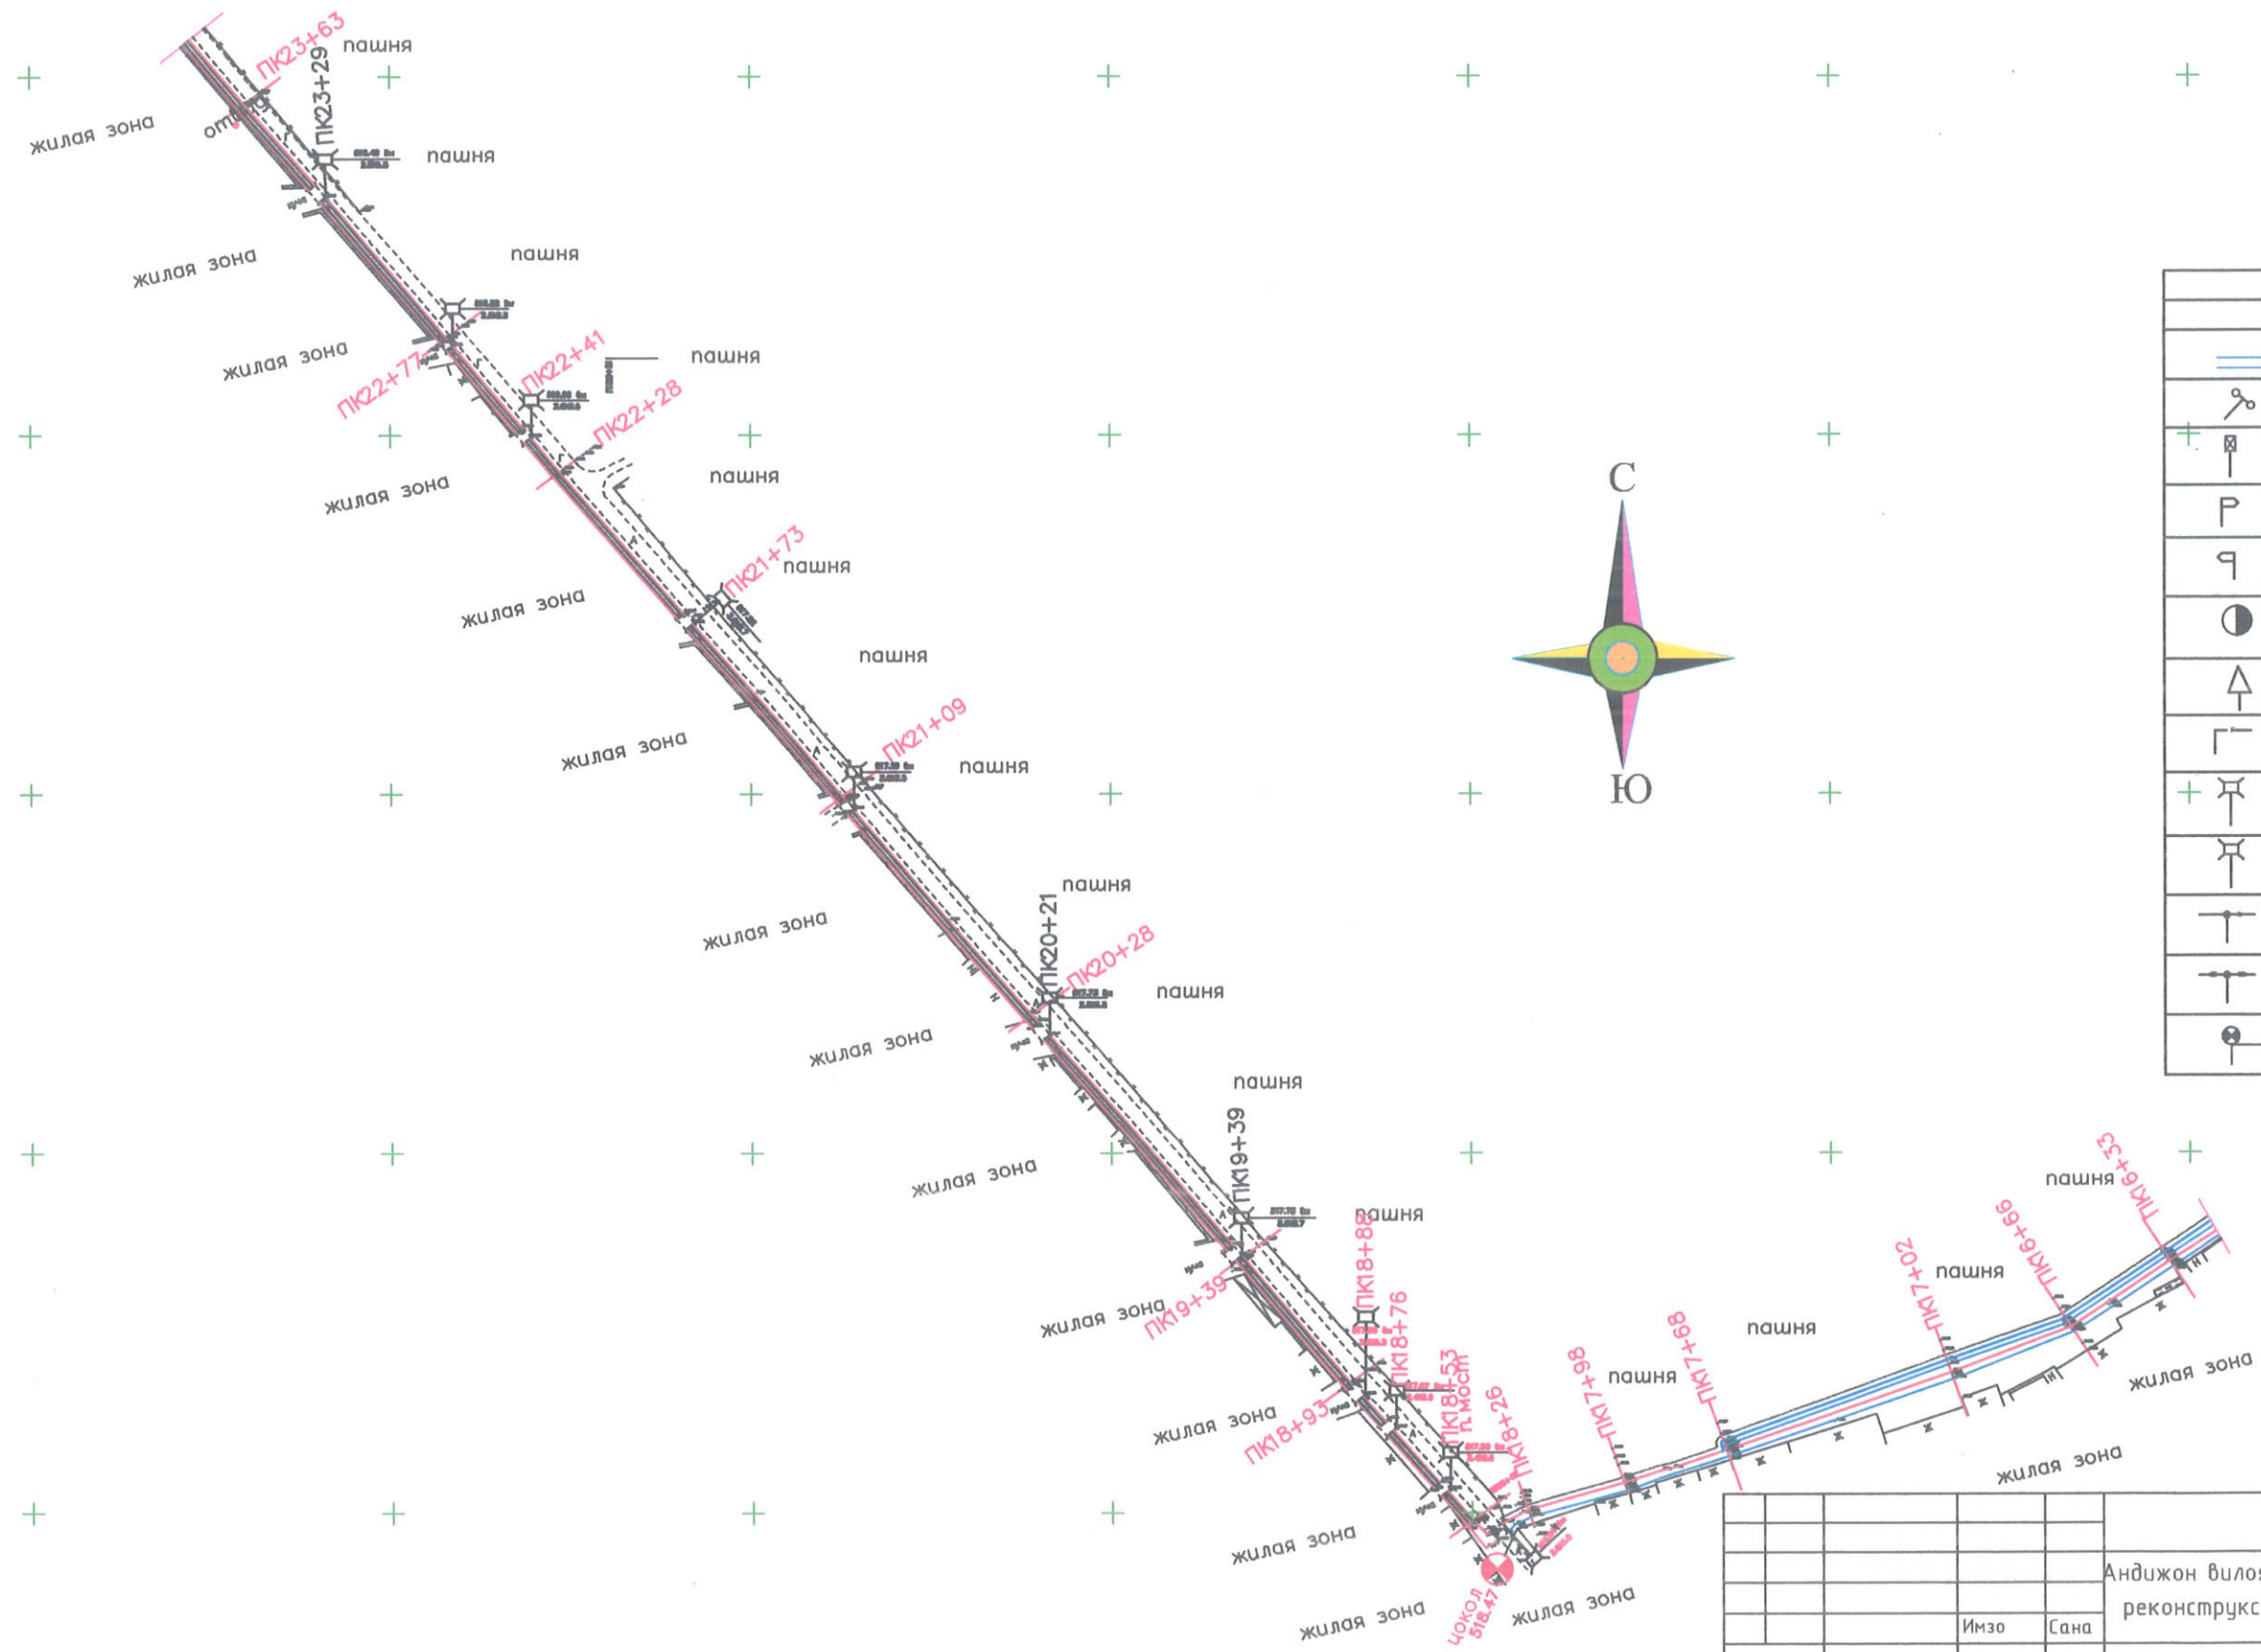


Шартли белгилар

Мавжуд		Лойихавий	
Иниоат		Иниоат	
	Каналиний мавжуд трассаси		Каналиний лойихавий трассаси
	Қувурли утиш		Гидропост
	Акведук		Каналдан унг томонга сув олиш
	Каналдан унг томонга сув олиш		Каналдан чап томонга сув олиш
	Каналдан чап томонга сув олиш		Ташлама
	Дюкер		
	Сброс		Дамба қирғоғи
	Газ турба		Ер майдони
	Автовал коприси		
	Пиёдалар коприси		
	Электр линияси		
	Юкори қучланишли электр линияси		
	Ререт		

Андижон вилояти Пахтаобод тумани "Бирлашма-5-1" каналини реконструкция қилиш			
Имзо	Сана	Варок	Вароклар
ЛБМ	Иброҳимов У	3	5
Баждарди	Мухитдинов Д	Иш режа М 1:2000	
Товаров	Сулҳон У	Масштаб	
		М 1:2000	

Андижон вилояти Пахтаобод тумани
"Бирлашма-5-1" каналини реконструкция қилиш
Иш режа М1:2000

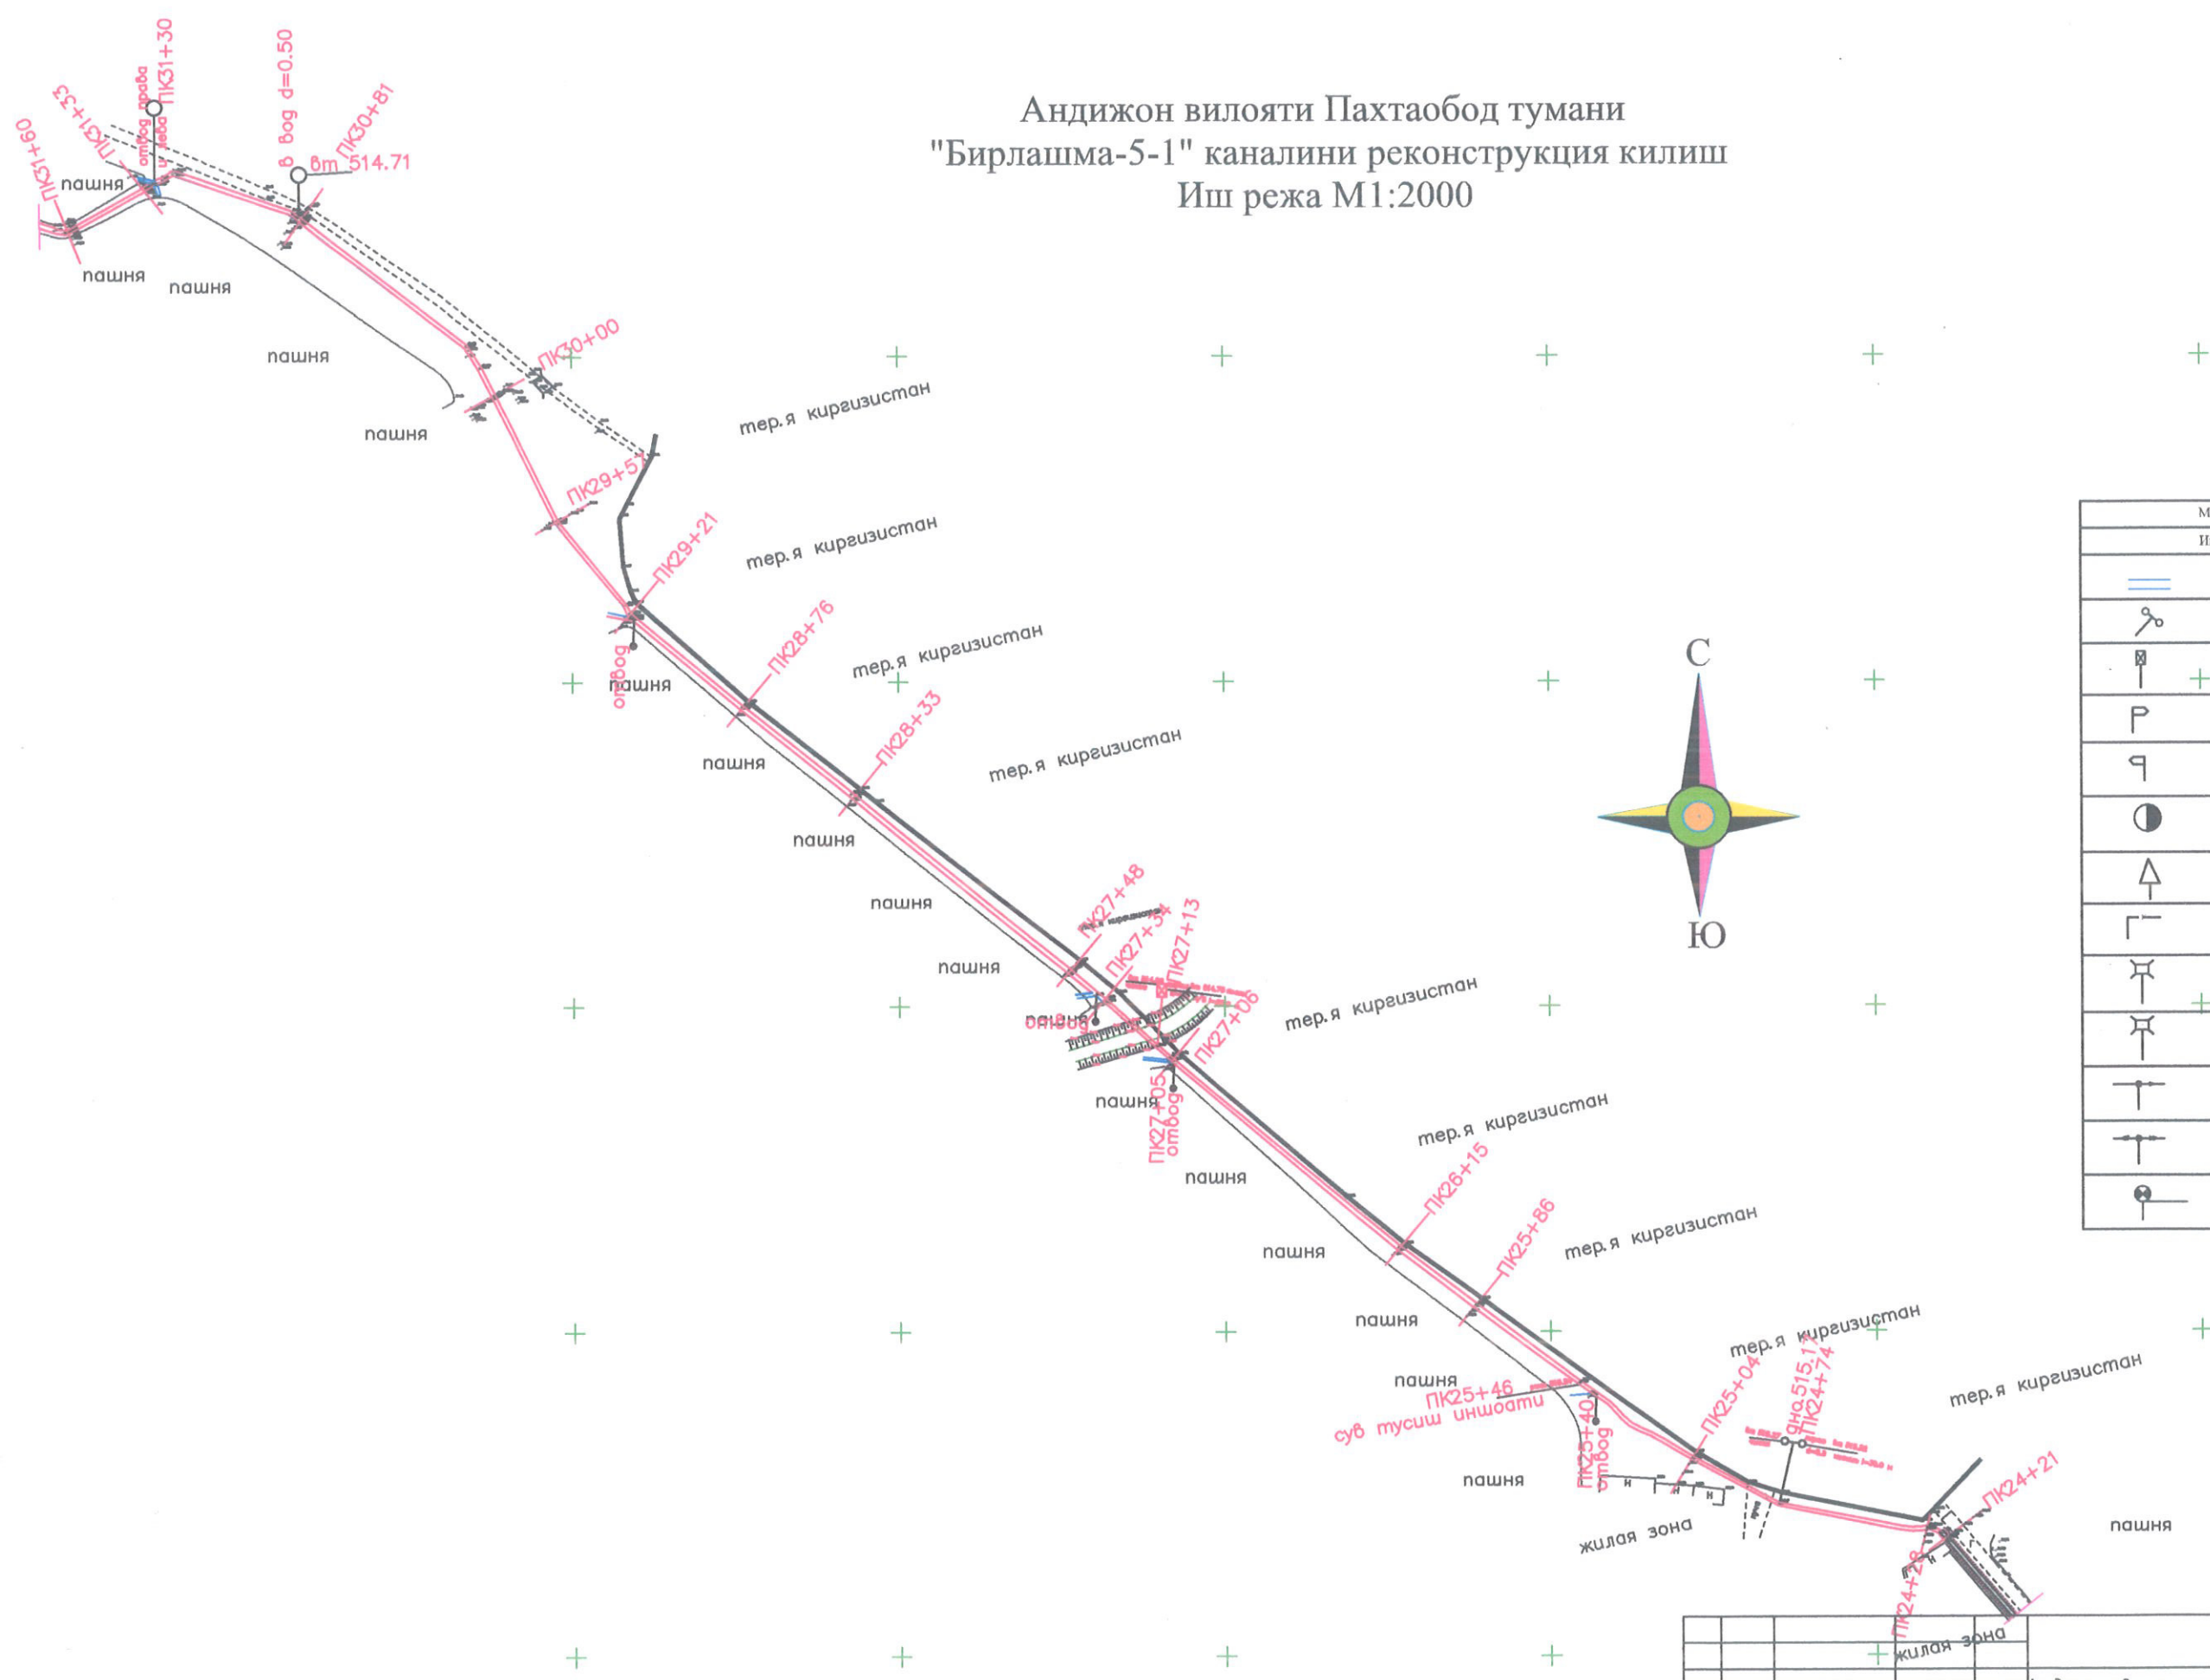


Шартли белгилар

Мавжуд		Лойхавий	
Иншоат		Иншоат	
	Каналнинг мавжуд трассаси		Каналнинг лойхавий трассаси
	Кузурли утиш		Гидропост
	Акведук		Каналдан унғ томонга сув олиш
	Каналдан унғ томонга сув олиш		Каналдан чап томонга сув олиш
	Каналдан чап томонга сув олиш		Ташлама
	Дюкер		
	Сброс		Дамба киргити
	Газ турба		Ер майдони
	Автовул коприги		
	Пнедалар коприги		
	Электр линияси		
	Юкори кучланишли электр линияси		
	Reper		

Андижон вилояти Пахтаобод тумани "Бирлашма-5-1" каналини реконструкция қилиш		Имзо	Сана	Варок	Вароклар	Масштаб
ЛБМ	Иброҳимов У			4	5	М 1:2000
Бажарди	Мухитдинов Д					
Тасвират	С. 22					

Андижон вилояти Пахтаобод тумани
"Бирлашма-5-1" каналини реконструкция қилиш
Иш режа М1:2000

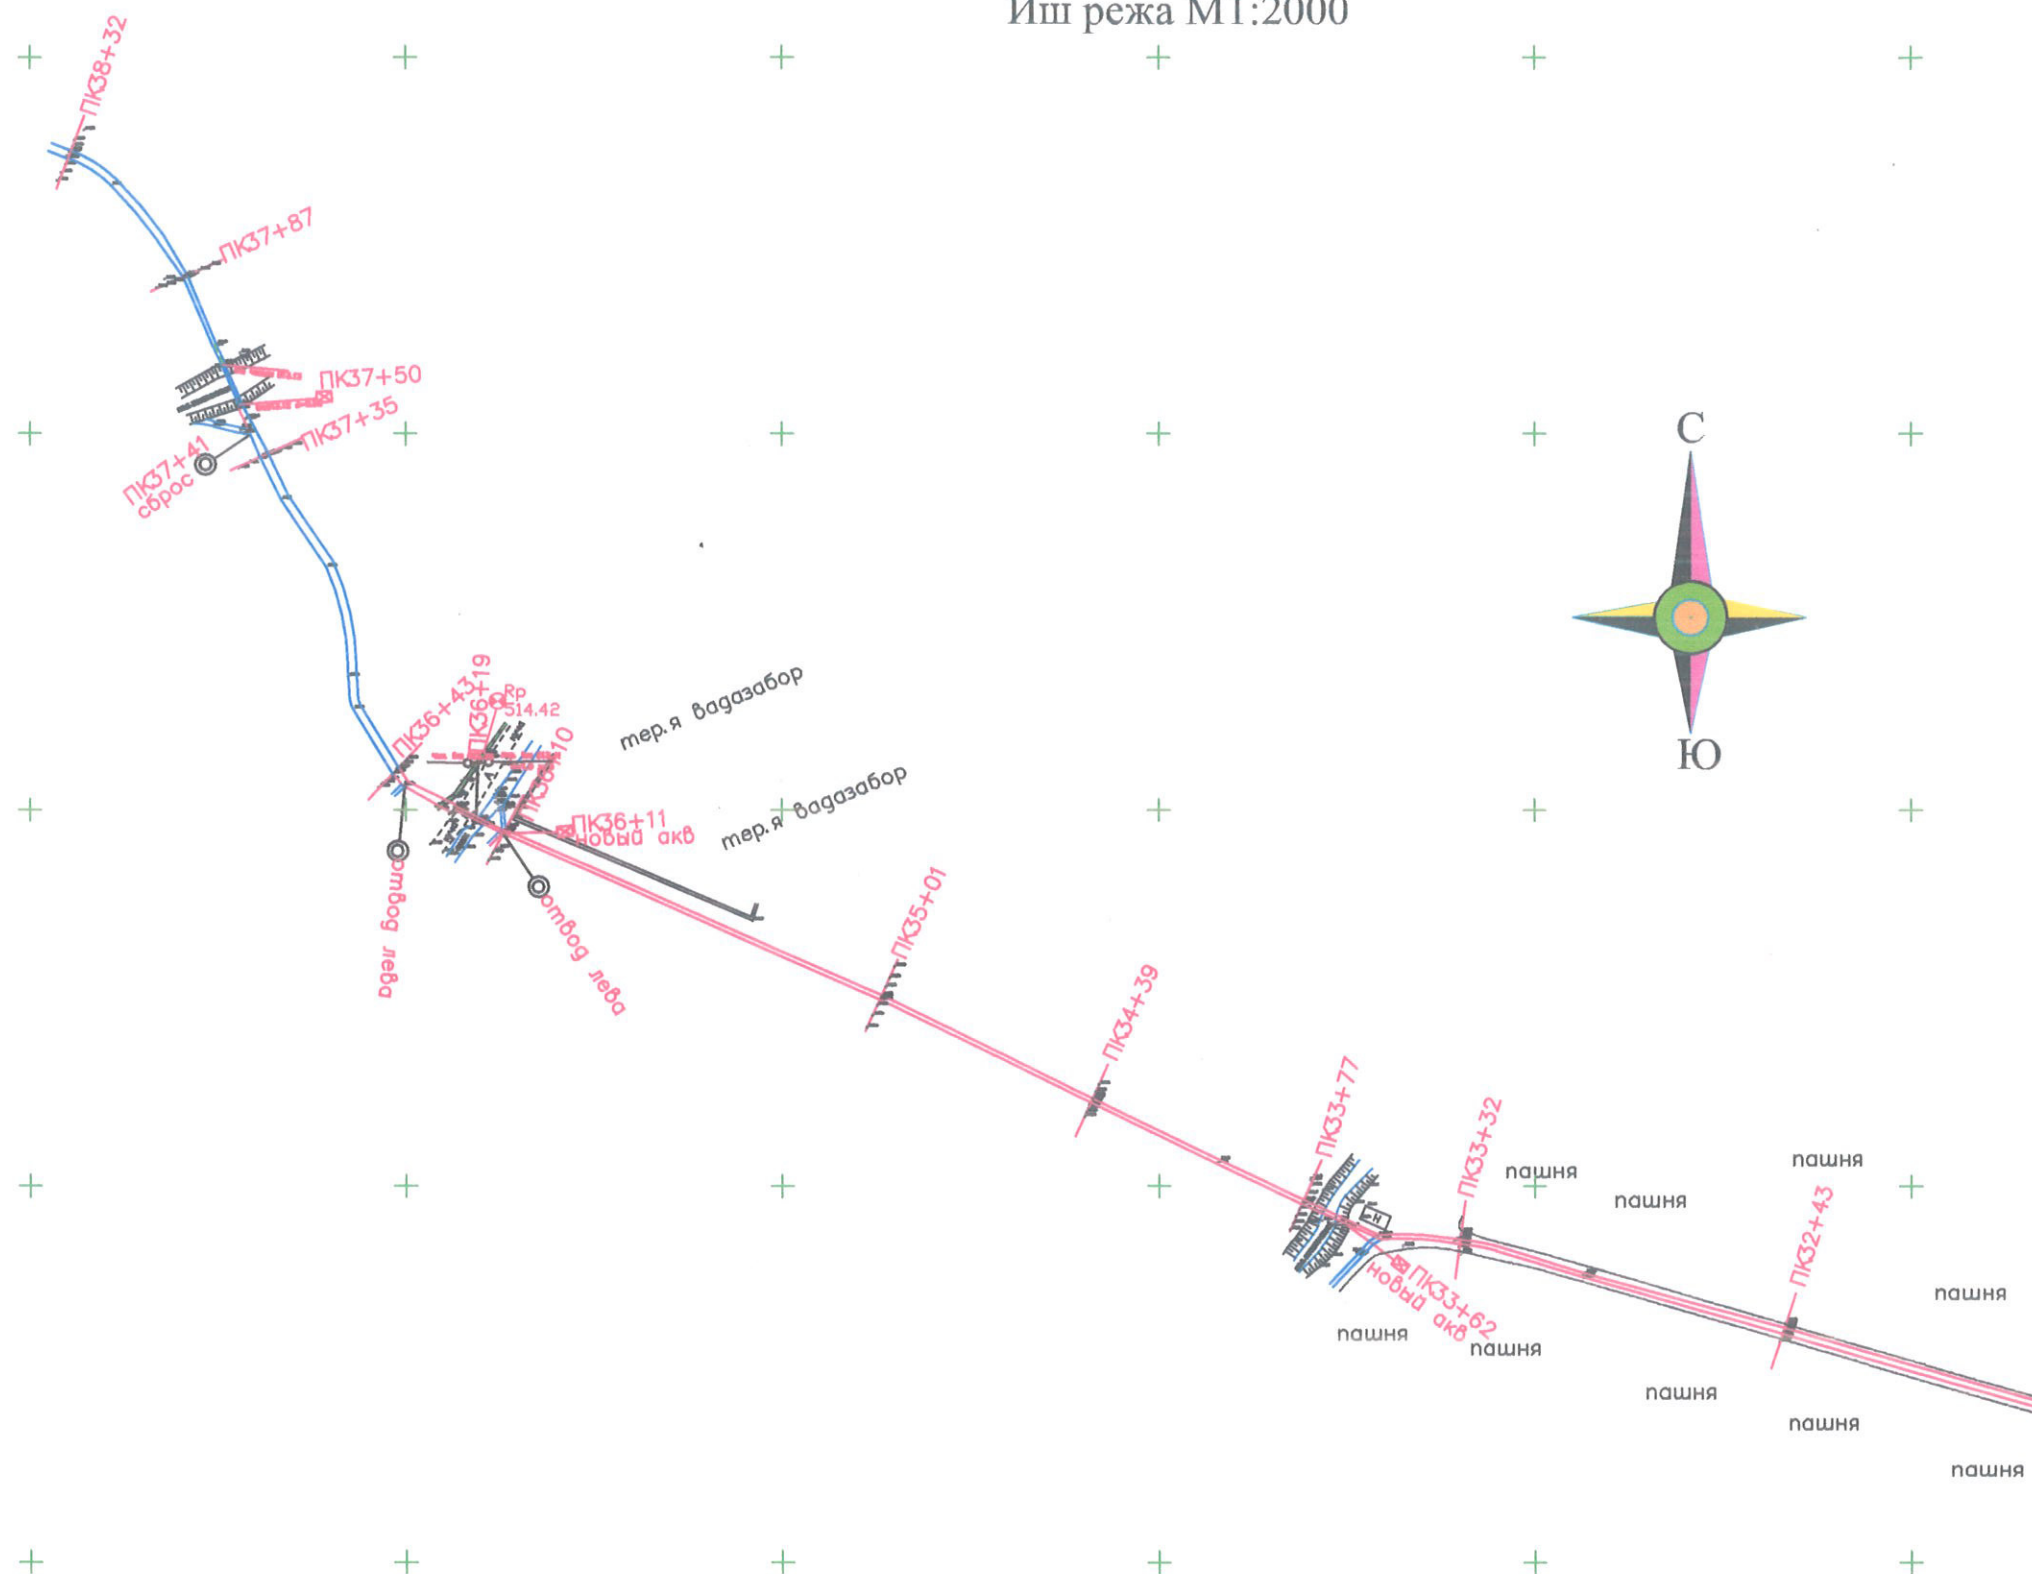

Шартли белгилар

Мавжуд		Лойихавий	
Иншоат		Иншоат	
	Каналнинг мавжуд трассаси		Каналнинг лойихавий трассаси
	Кувуурли утиш		Гидропост
	Акведук		Каналдан унг томонга сув олиш
	Каналдан унг томонга сув олиш		Каналдан чап томонга сув олиш
	Каналдан чап томонга сув олиш		Ташлама
	Дюкер		
	Сброс		Дамба киргоғи
	Газ турба		Ер майдони
	Автобул коприги		
	Пиедалар хуприги		
	Электр линияси		
	Юкори кучланишли электр линияси		
	Рсег		

						Андижон вилояти Пахтабод тумани "Бирлашма-5-1" каналини реконструкция килиш			
				Имзо	Сана				
							Варок	Вароклар	Масштаб
ЛБМ	Иброҳимов У					Иш режа М 1:2000	5	5	М 1:2000
Баждарди	Муҳитдинов Д								
Таврифт	6.22.8.У						"1.2.8.У"		