


Андижон вилояти Пахтаобод тумани
"Бирлашма-5-1" каналини реконструкция килиш
Иш режа М1:2000

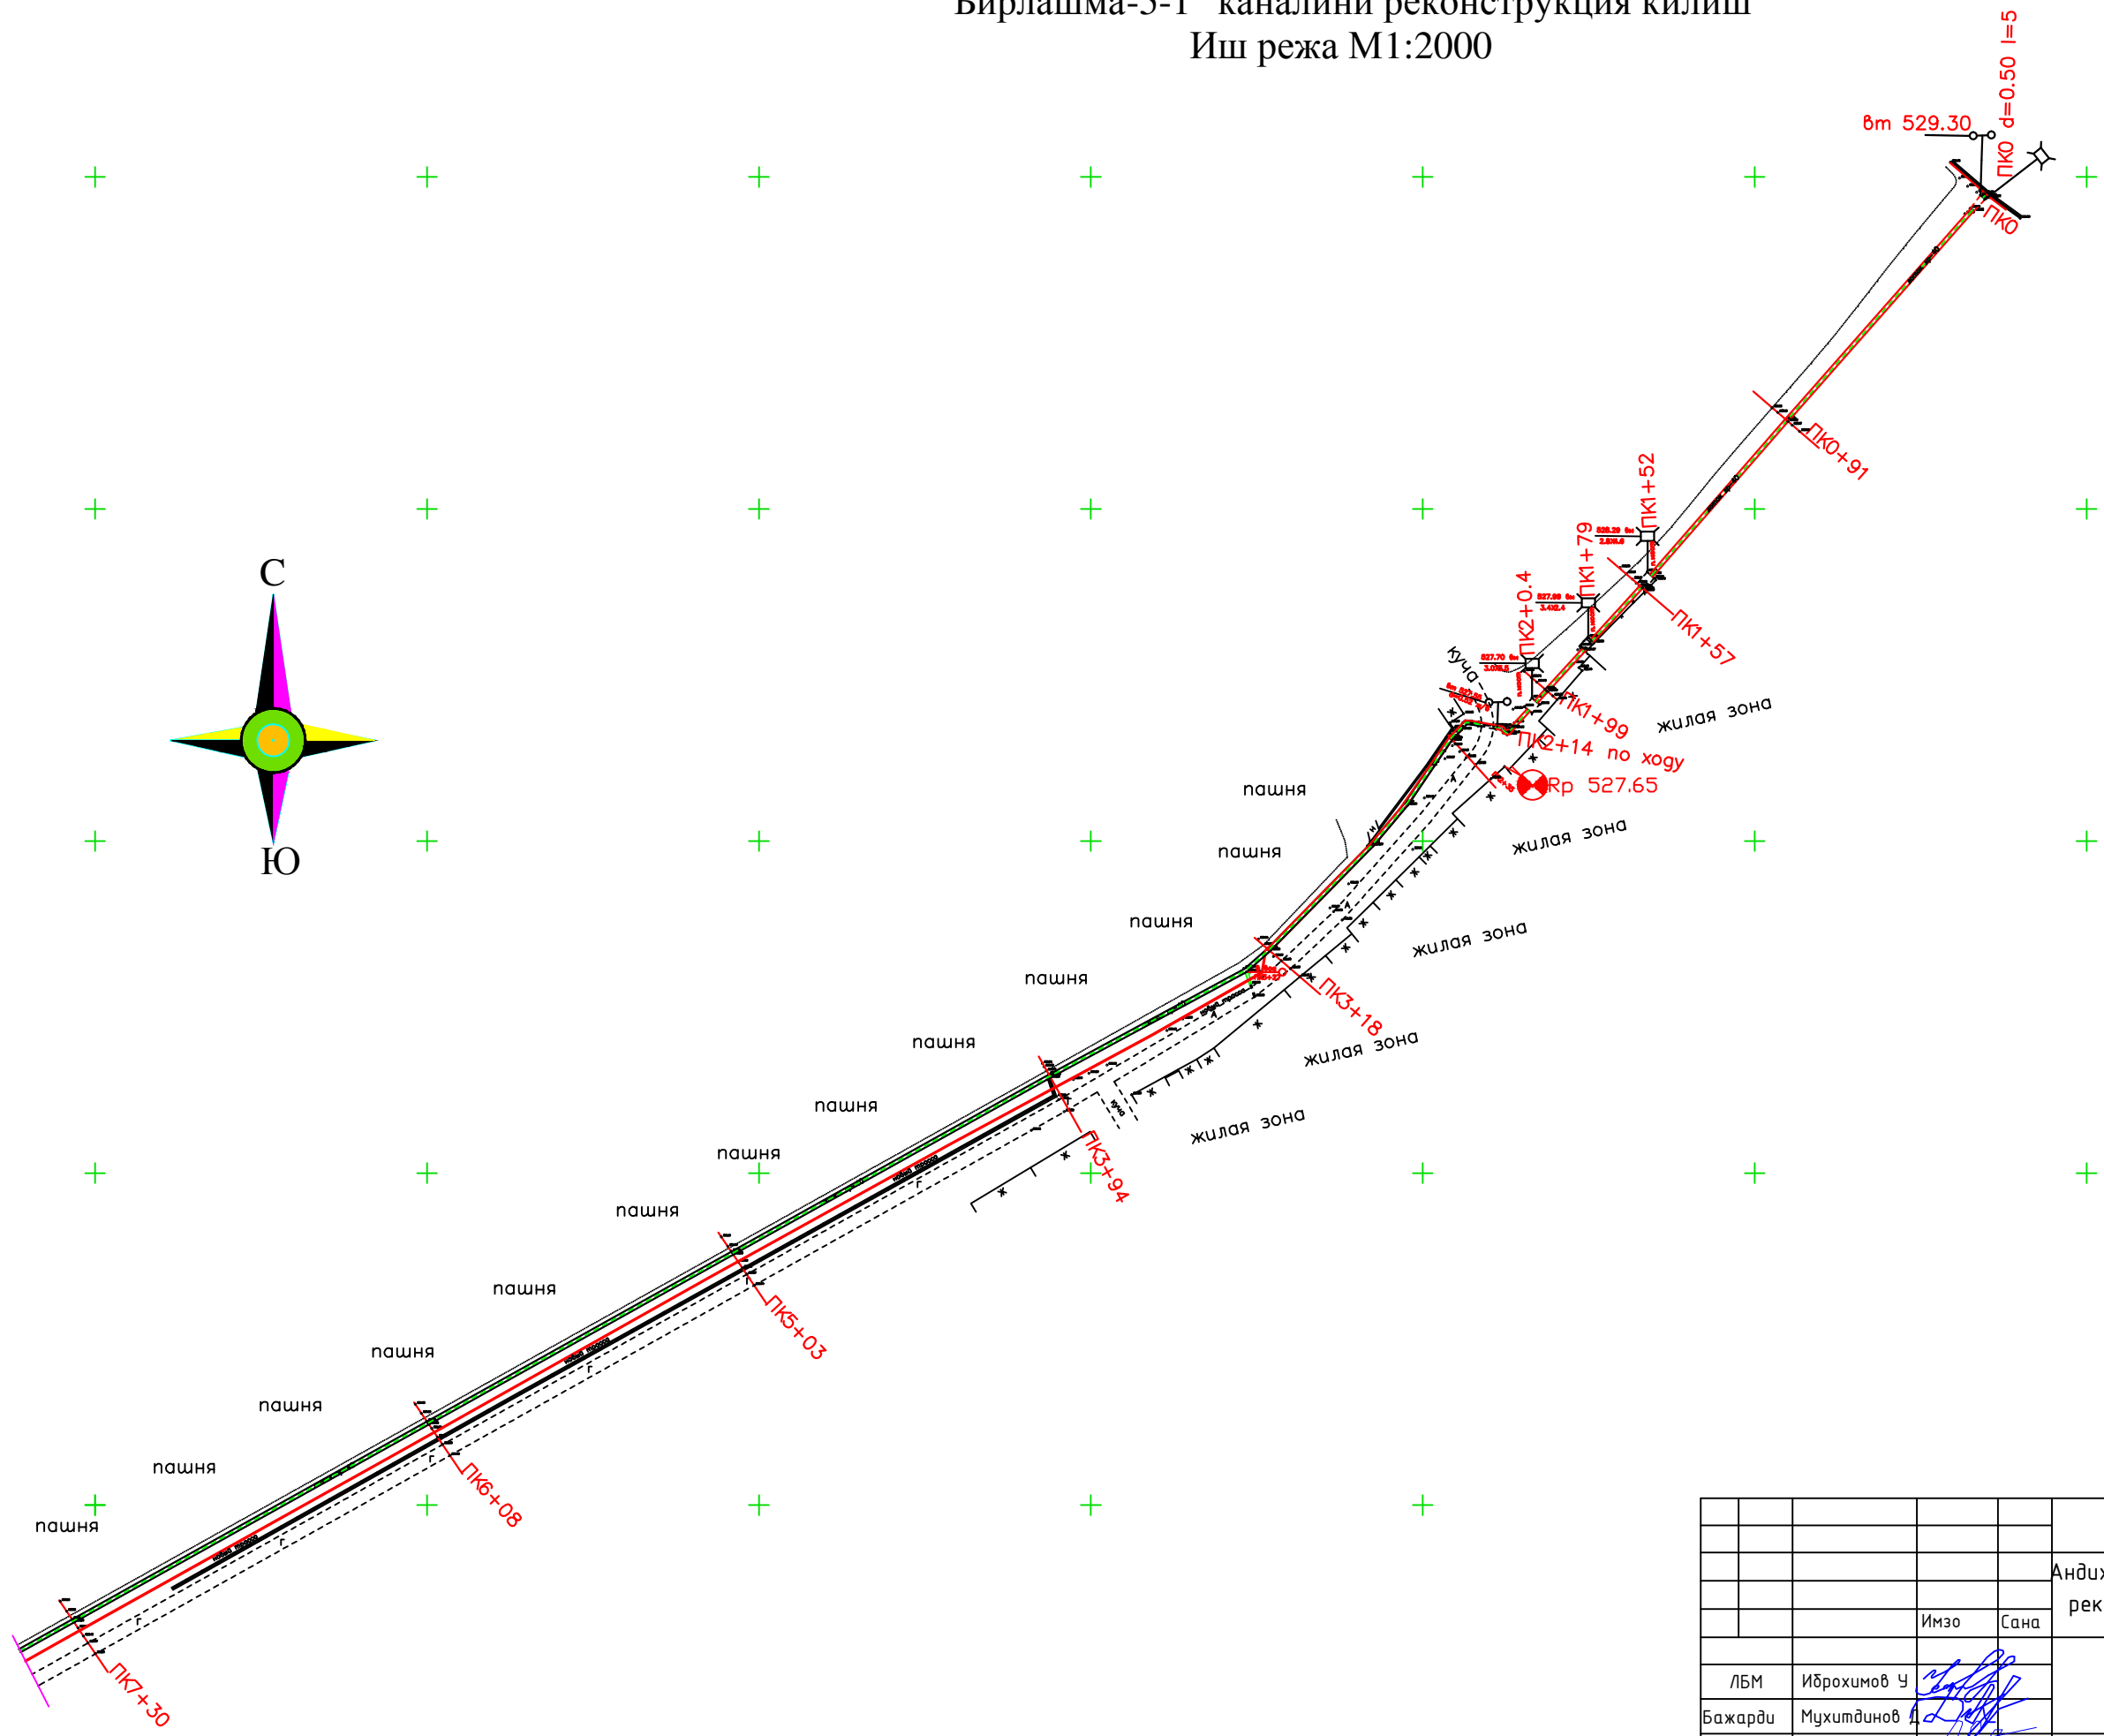


Шартли белгилар

Мавжуд		Лойихавий	
Иншоат		Иншоат	
	Каналнинг мавжуд трассаси		Каналнинг лойихавий трассаси
	Кулурли утиш		Гидропост
	Акведук		Каналдан унг томонга сув олиш
	Каналдан унг томонга сув олиш		Каналдан чап томонга сув олиш
	Каналдан чап томонга сув олиш		Ташлама
	Дюкер		
	Сброс		Дамба киргоги
	Газ турба		Ер майдони
	Автоул коприги		
	Пиёдалар куприги		
	Электр линияси		
	Юкори кучланишли электр линияси		
	Reper		

						Андижон вилояти Пахтаобод тумани "Бирлашма-5-1" каналини реконструкция килиш			
				Имзо	Сана	Иш режа М 1:2000	Варок	Вароклар	Масштаб
ЛБМ	Иброхимов У						1	5	М 1:2000
Бажарди	Мухитдинов Д								
Топоглаф	Сиддиков Х					ПК0+00 ПК 7+30	"Андижон лойиха кидирув экспедитсияси" МЧЖ		
							Андижон 2026		

Андижон вилояти Пахтаобод тумани
"Бирлашма-5-1" каналини реконструкция килиш
Иш режа М1:2000

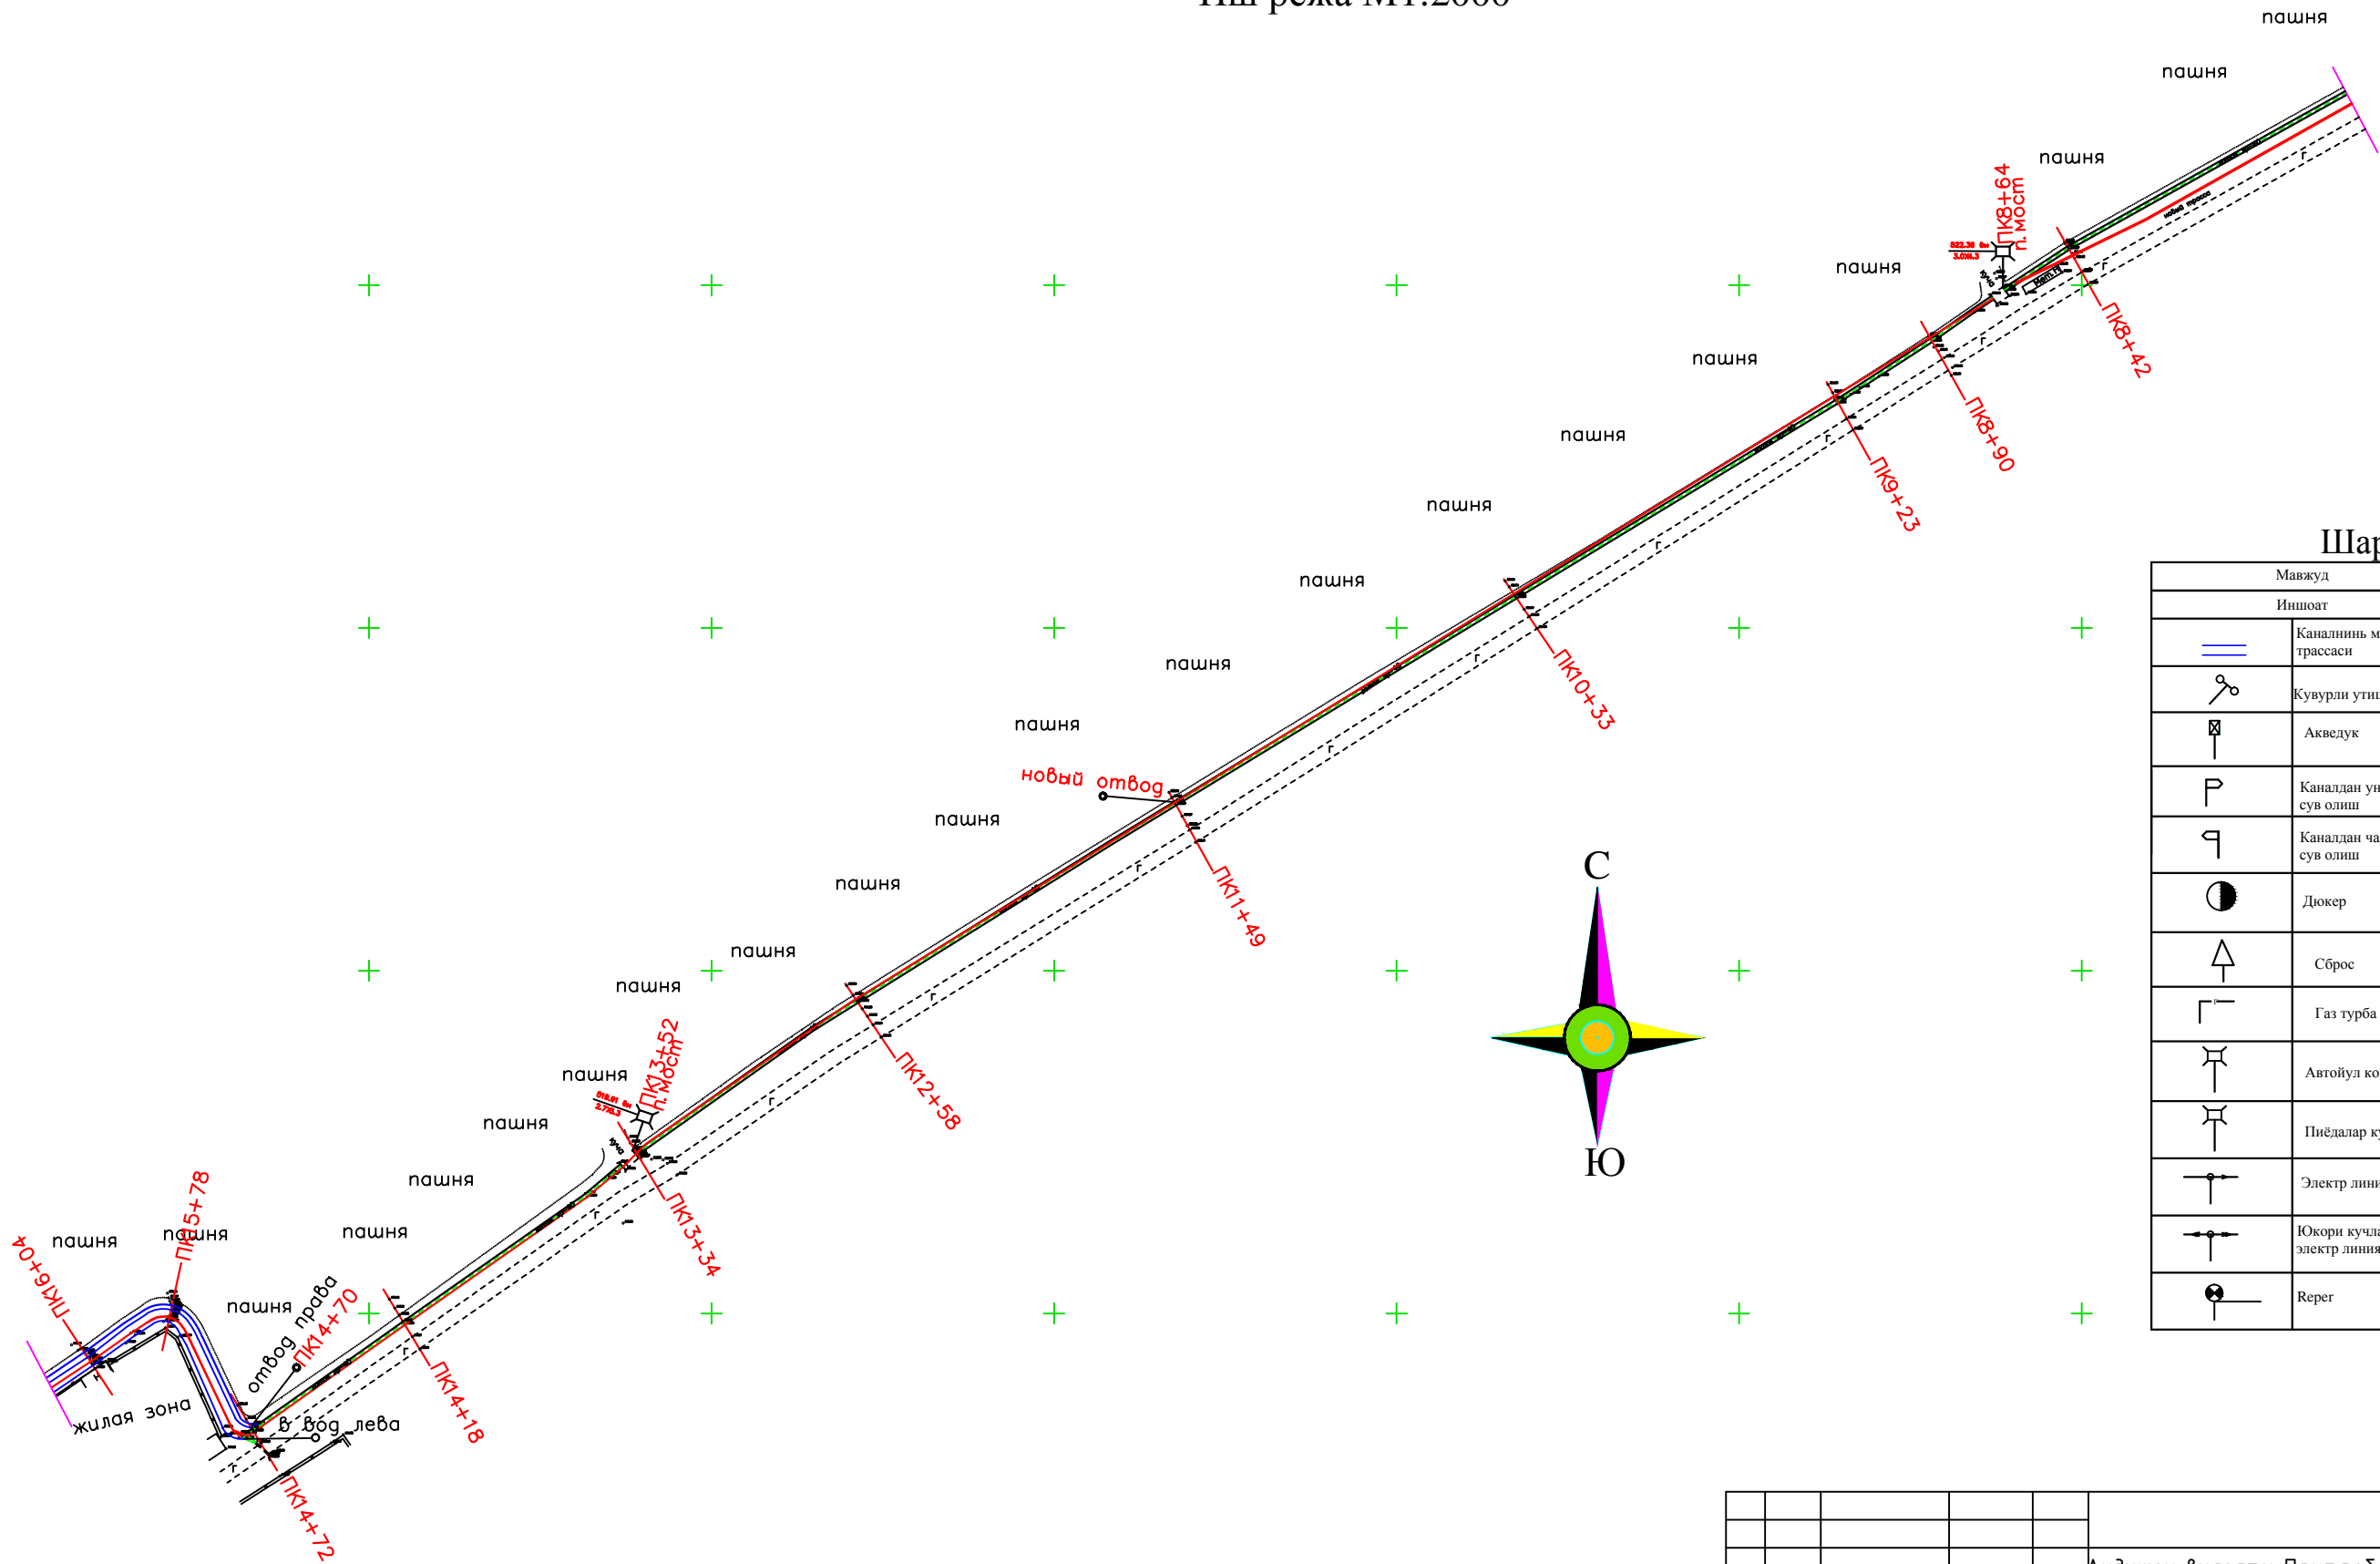


Шартли белгилар

Мавжуд		Лойихавий	
Иншоат		Иншоат	
	Каналиний мавжуд трассаси		Каналиний лойихавий трассаси
	Кувурли утиш		Гидропост
	Акведук		Каналдан унг томонга сув олиш
	Каналдан унг томонга сув олиш		Каналдан чап томонга сув олиш
	Каналдан чап томонга сув олиш		Ташлама
	Дюкер		
	Сброс		Дамба киргоги
	Газ турба		Ер майдони
	Автоул коприги		
	Пнедалар коприги		
	Электр линияси		
	Юкори кучланишли электр линияси		
	Регер		

						Андижон вилояти Пахтаобод тумани"Бирлашма-5-1"каналини реконструкция килиш				
				Имзо	Сана					
						Иш режа М 1:2000	Варок	Вароклар	Масштаб	
ЛБМ	Иброхимов У						2	5	М 1:2000	
Бажарди	Мухитдинов Д									
Топограф	Сиддиков Х					ПК 7+30 ПК16+04	"Андижон лойиха кидирув экспедитсияси"МЧЖ			
							Андижон 2026			


Андижон вилояти Пахтаобод тумани
"Бирлашма-5-1" каналини реконструкция килиш
Иш режа М1:2000

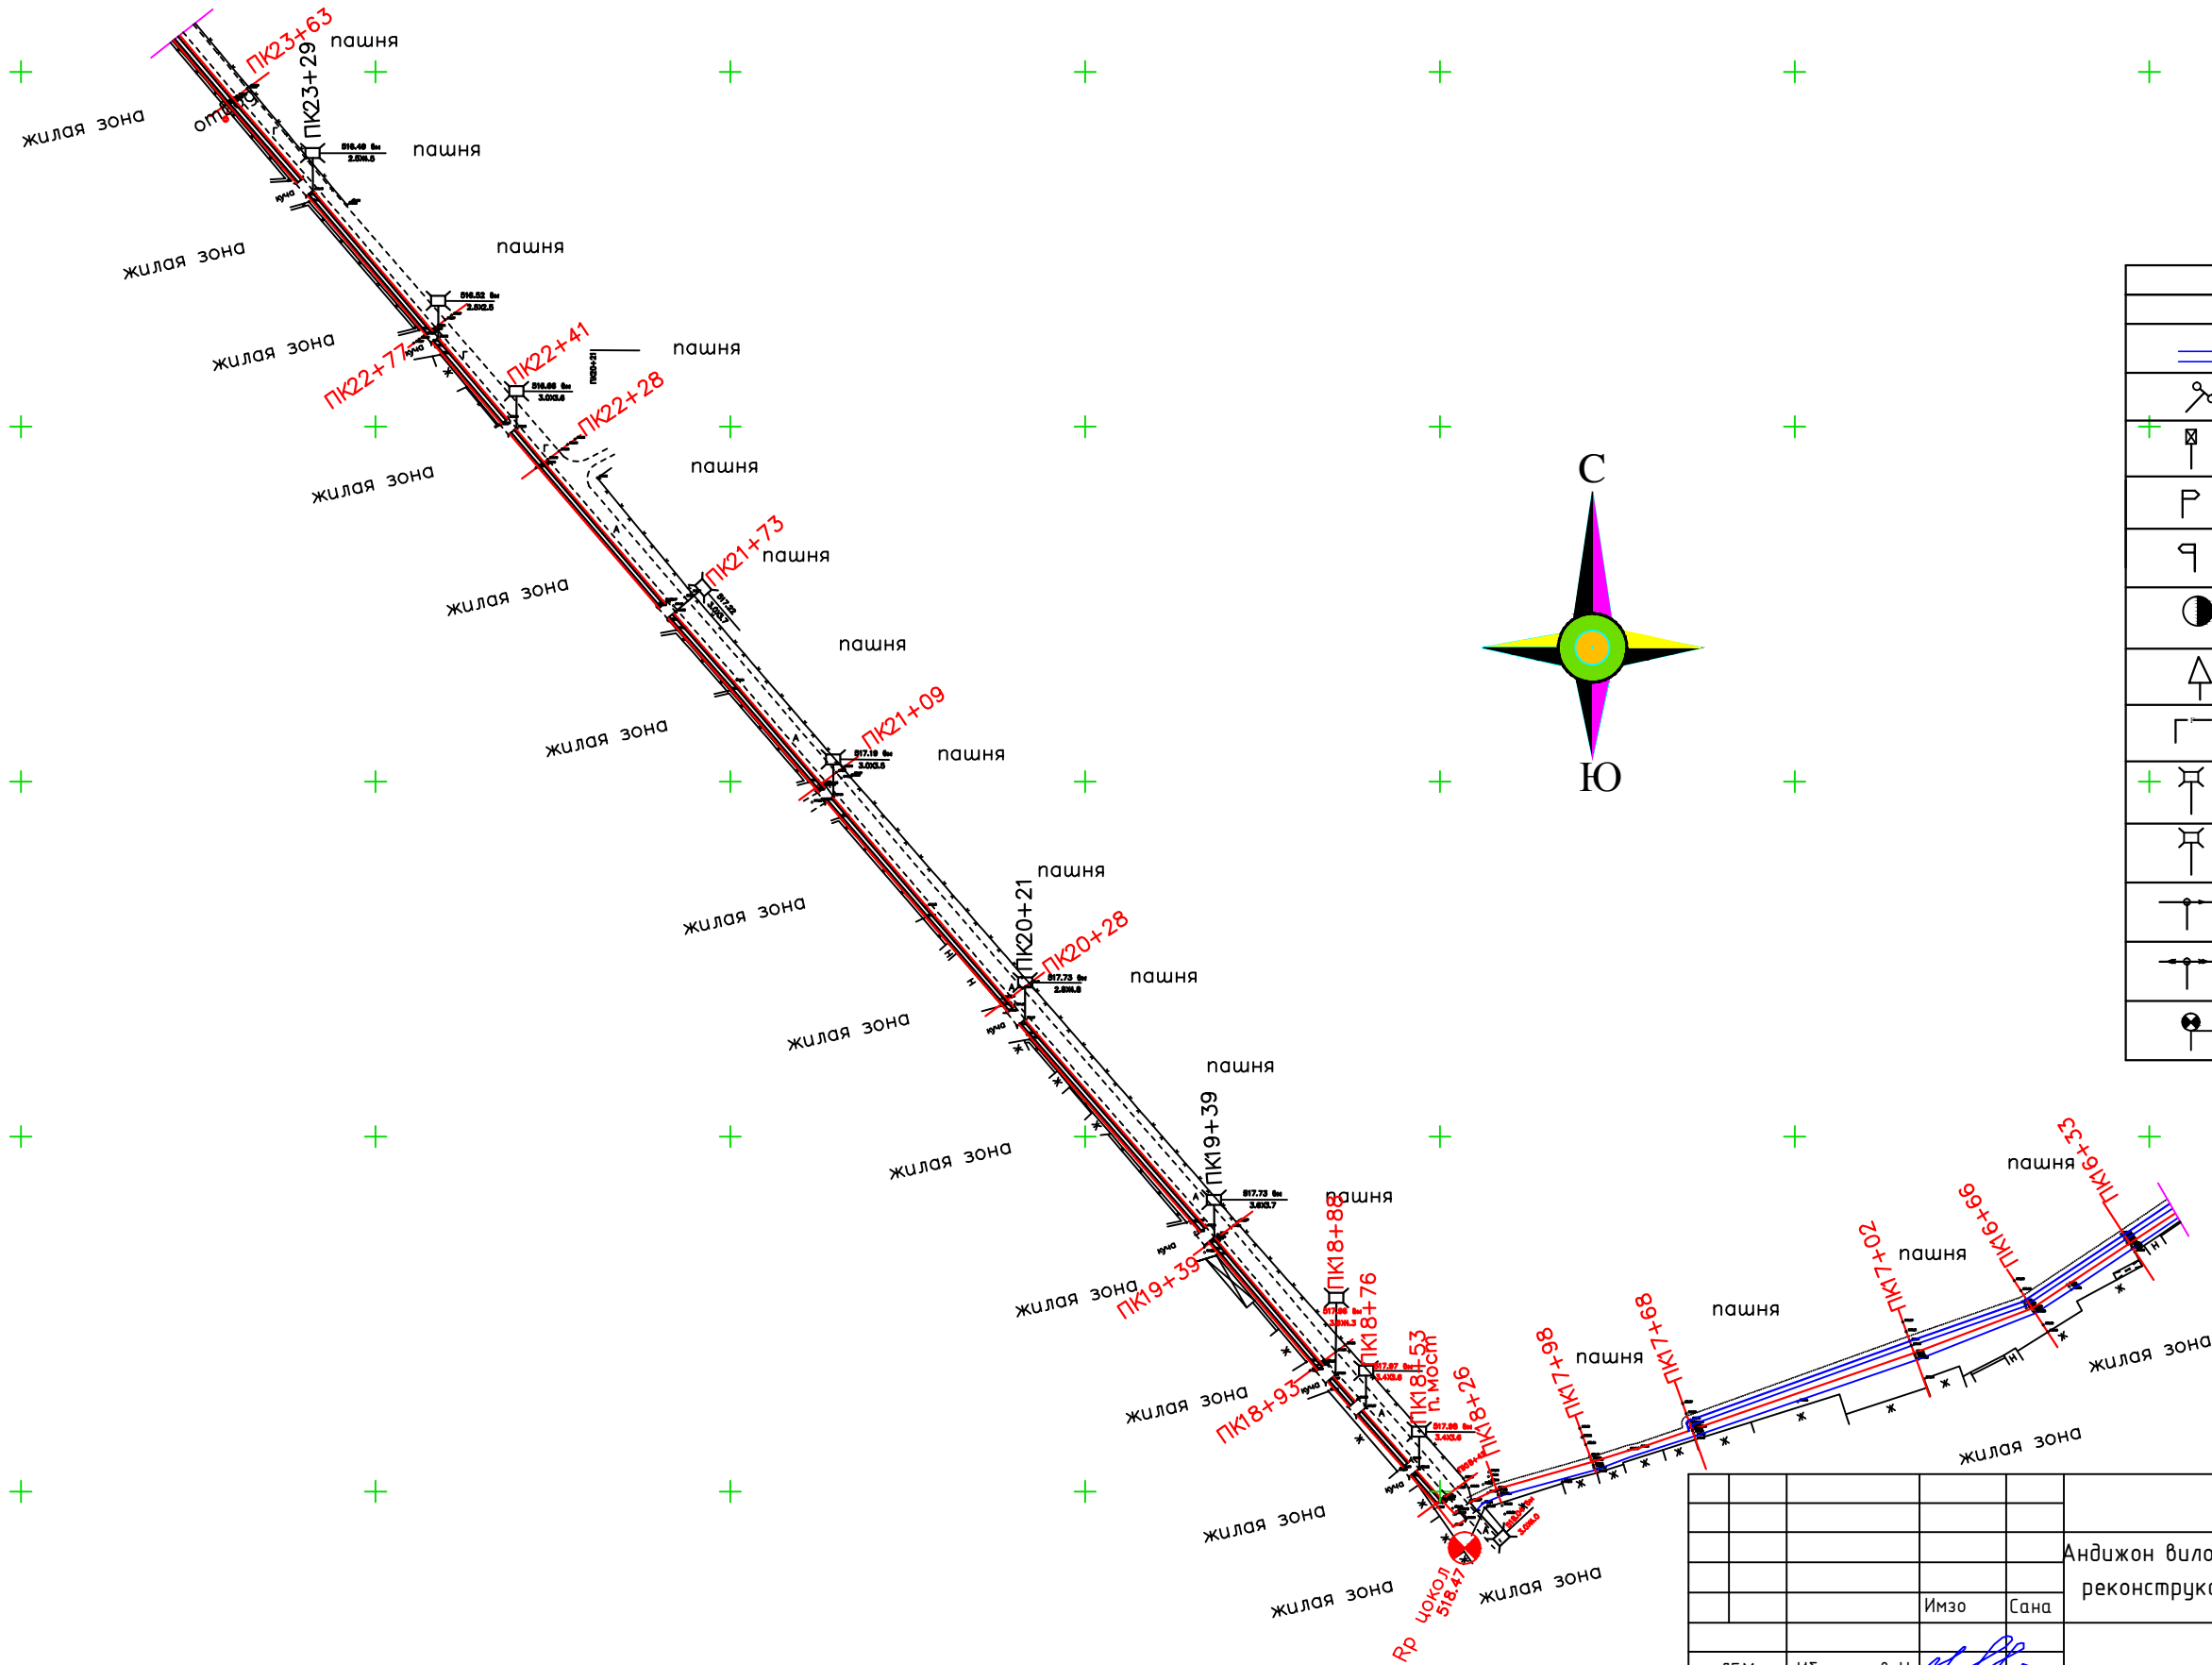

Шартли белгилар

Мавжуд		Лойихавий	
Иншоот		Иншоот	
	Каналинь мавжуд трассаси		Каналинь лойихавий трассаси
	Кувурли утиш		Гидропост
	Акведук		Каналдан унг томонга сув олиш
	Каналдан унг томонга сув олиш		Каналдан чап томонга сув олиш
	Каналдан чап томонга сув олиш		Ташлама
	Дюкер		
	Сброс		Дамба киргоги
	Газ турба		Ер майдони
	Автойул коприги		
	Пиёдалар куприги		
	Электр линияси		
	Юкори кучланишли электр линияси		
	Reper		

				Андижон вилояти Пахтаобод тумани "Бирлашма-5-1" каналини реконструкция килиш			
			Имзо	Сана	Иш режа М 1:2000		
ЛБМ	Иброхимов У						
Бажарди	Мухитдинов Д				3	5	М 1:2000
Топоглаф	Сиддиков Х				"Андижон лойиха кидирув экспедитсияси" МЧЖ		
					Андижон 2026		

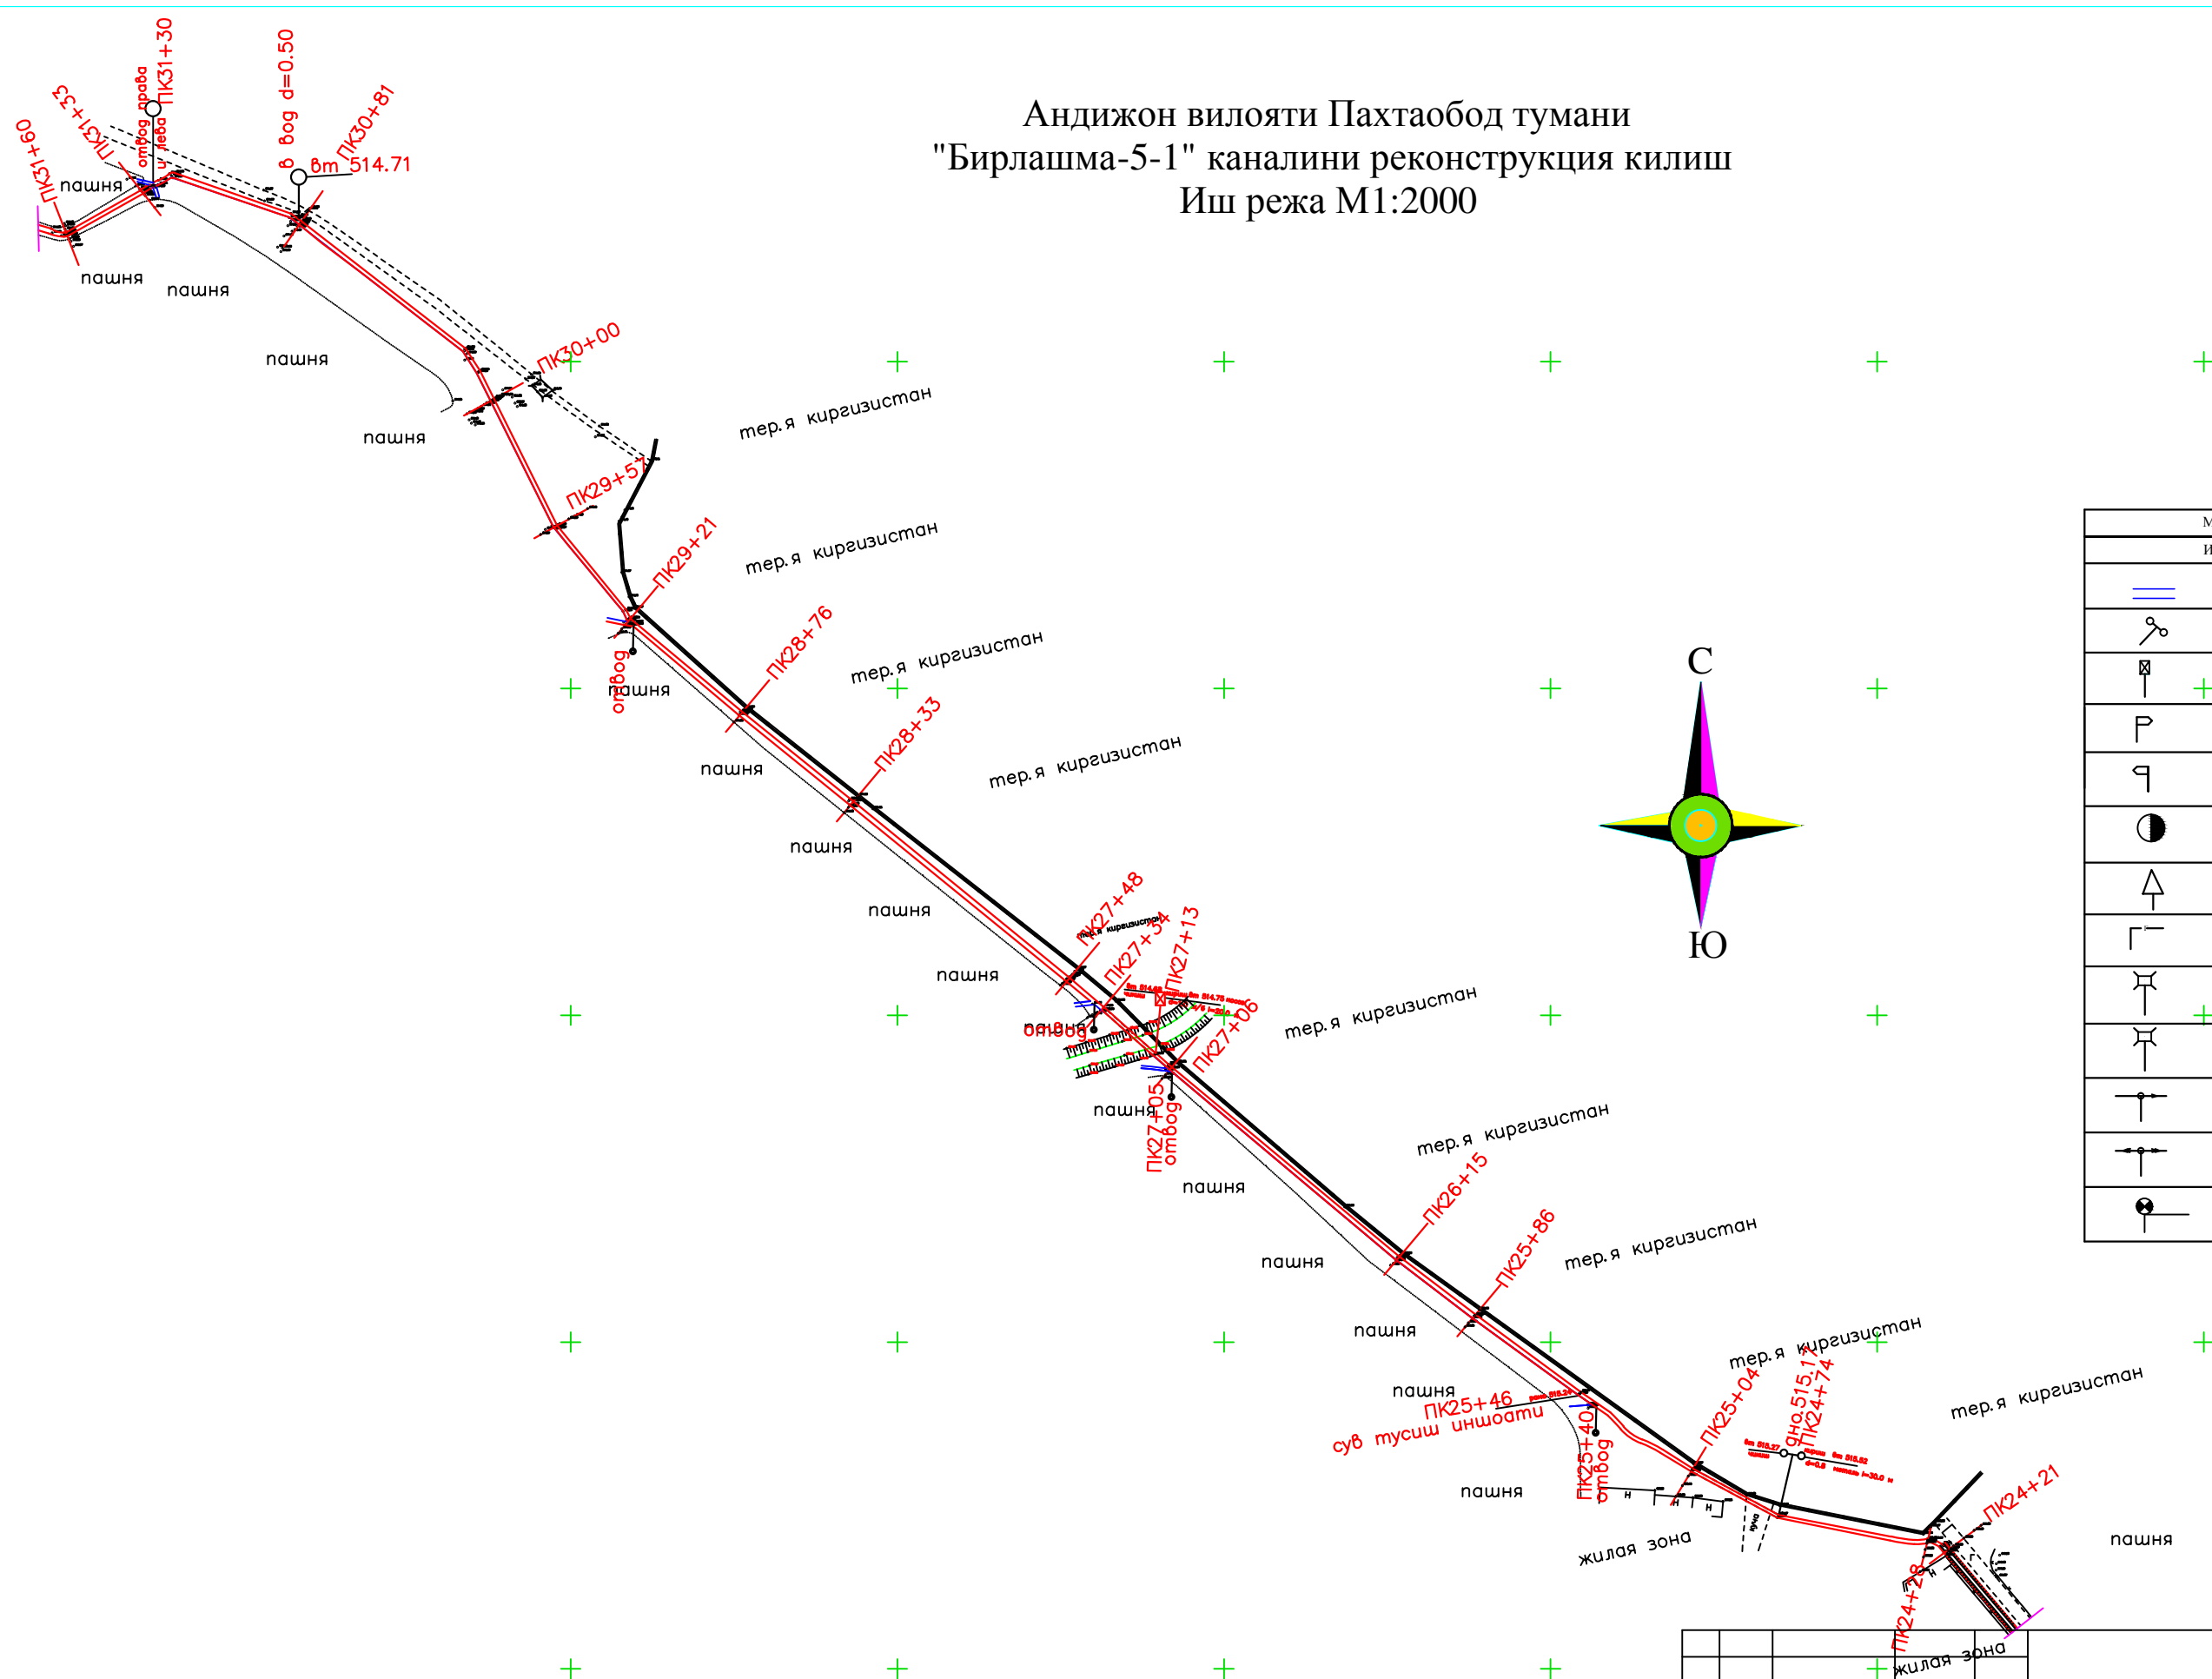


Шартли белгилар

Мавжуд		Лойихавий	
Иншоот		Иншоот	
	Каналнинг мавжуд трассаси		Каналнинг лойихавий трассаси
	Куворли утиш		Гидропост
	Акведук		Каналдан унг томонга сув олиш
	Каналдан унг томонга сув олиш		Каналдан чап томонга сув олиш
	Каналдан чап томонга сув олиш		Ташлама
	Дюкер		
	Сброс		Дамба киргоги
	Газ турба		Ер майдони
	Автойул коприги		
	Пнедалар куприги		
	Электр линияси		
	Юкори кучланишли электр линияси		
	Reper		

[illegible]

Андижон вилояти Пахтаобод тумани
"Бирлашма-5-1" каналини реконструкция килиш
Иш режа М1:2000

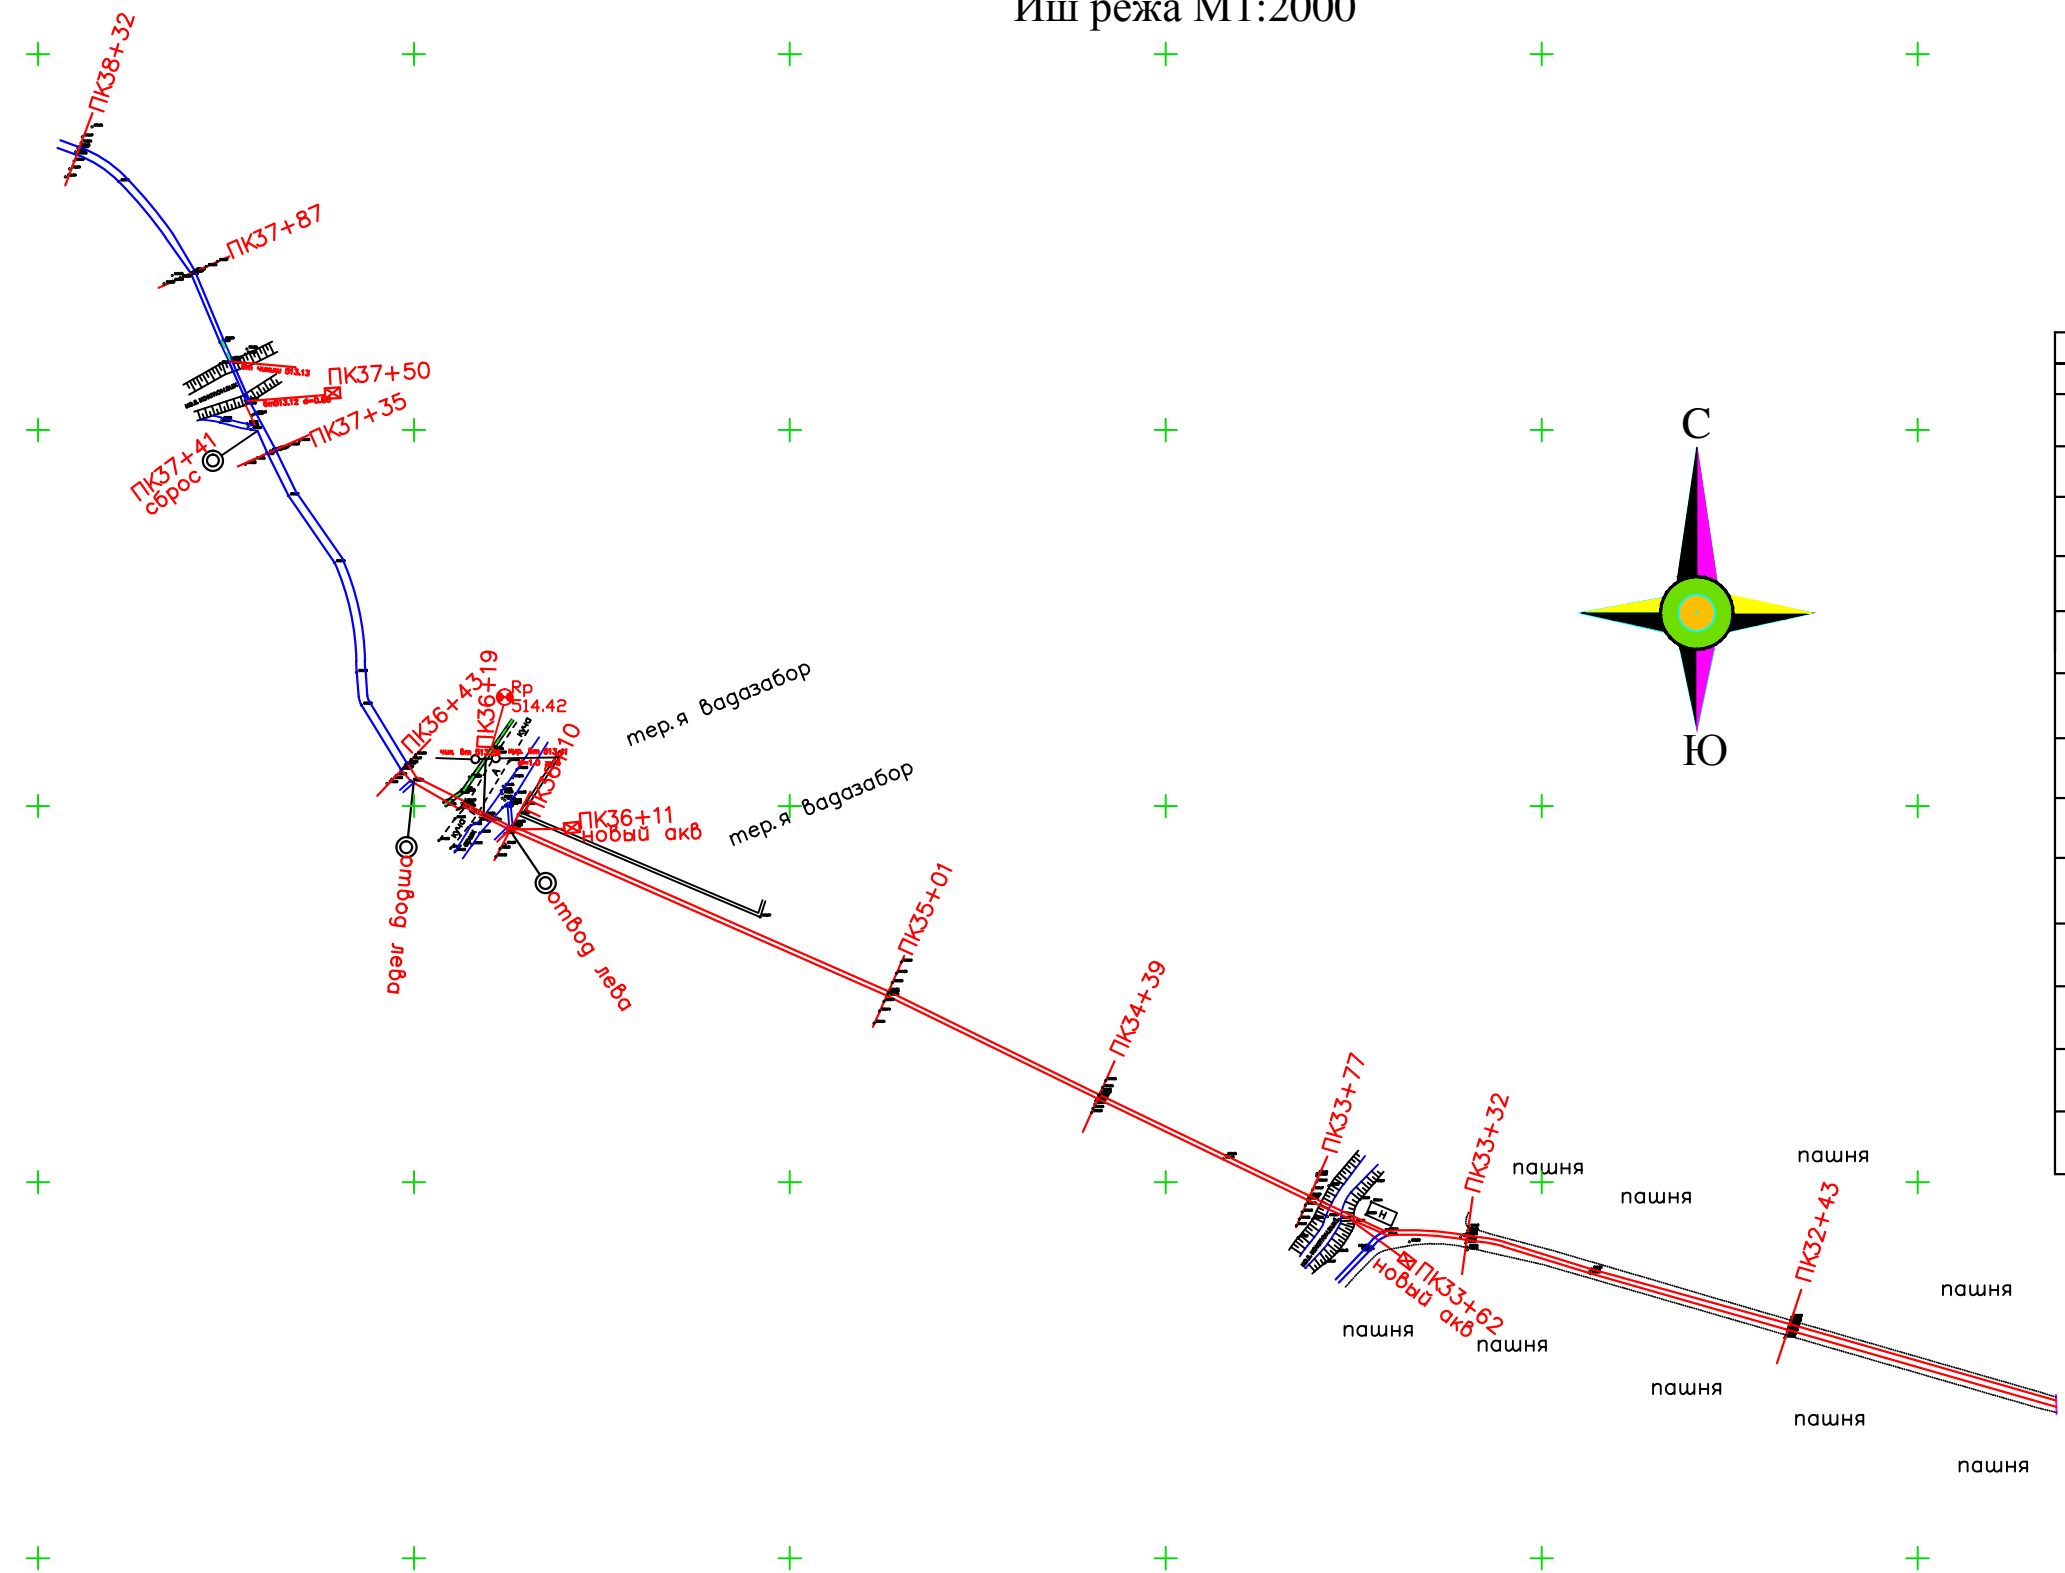

Шартли белгилар

Мавжуд		Лойихавий	
Иншоот		Иншоот	
	Каналинь мавжуд трассаси		Каналинь лойихавий трассаси
	Куворли утиш		Гидропост
	Акведук		Каналдан унг томонга сув олиш
	Каналдан унг томонга сув олиш		Каналдан чап томонга сув олиш
	Каналдан чап томонга сув олиш		Ташлама
	Дюкер		
	Сброс		Дамба киргоги
	Газ турба		Ер майдони
	Автоул коприги		
	Пиёдалар куприги		
	Электр линияси		
	Юкори кучланишли электр линияси		
	Reper		

						Андижон вилояти Пахтаобод тумани "Бирлашма-5-1" каналини реконструкция килиш			
				Имзо	Сана	Иш режа М 1:2000	Варок	Вароклар	Масштаб
ЛБМ	Иброхимов У						5	5	М 1:2000
Бажарди	Мухитдинов Д					ПК31+60 ПК 38+32	"Андижон лойиха кидирув экспедитсияси" МЧЖ		
Топоглаф	Сиддиков Х						Андижон 2026		