



ISHCHI LOYIXA

Albom № 1


mansabi:	familiyasi:	imzo:	sana:	Andijon viloyati Andijon tumanidagi "Siza" kanalini rekonstruksiya qilish			
LBM:	R.Isaqov			Siza kanali Q=14.0 m ³ /sek	Bosqich	Varoq	Varoqlar
Bajardi:	A.Qayumov				I.L.		64
Tekshirdi:	U.Toshpo'latov						
Topograf:	I.Musayev			Albom-1		"Farg'ona Raxmatjon Topograf" X.K.	
			2025 y.				

Tarkib		
№	Ishchi chizma nomi	Varoqlar soni
1	Tarkib	1
2	Bo'ylama kesim pk0+00 dan pk 141+59 gacha kesishmalar jadvali	7
3	Gidravlik elementlar jadvali. Shartli belgilar	1
4	Inshootlar jadvali	2
5	Kesishmalar jadvali.	1
6	Namunaviy ko'ndalang kesimlar	4
7	Yer ishlarini xajmini xisoblash jadvali	5
8	Ko'ndalang kesimlar	42
9	Harorat va qurilish choklari	1
	Jami	64


mansabi:	familiyasi:	imzo:	sana:	Andijon viloyati Andijon tumanidagi "Siza" kanalini rekonstruksiya qilish
LBM:	R.Isagov			Siza kanali Q=14.0 m3/sek
Bajardi:	A.Qayumov			
Tekshirdi:	U.Toshpo'latov			
Topograf:	I.Musayev			Albom-1 tarkibi
			2025 y.	
				 "Farg'ona Raxmatjon Topograf" X.K.

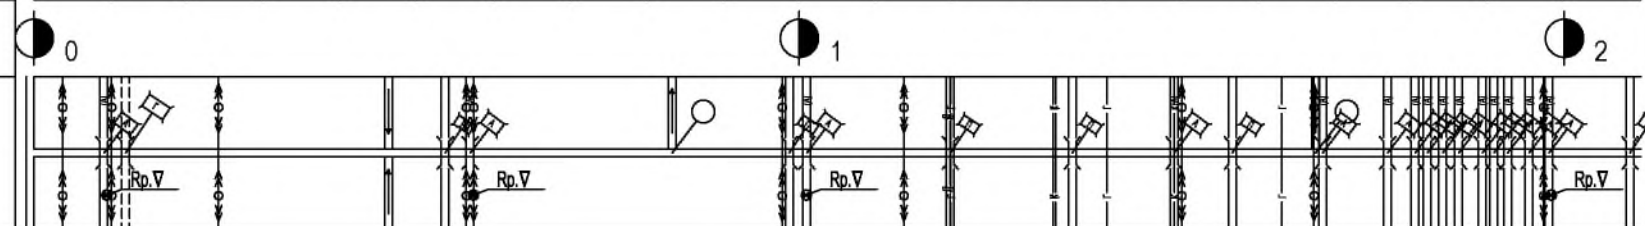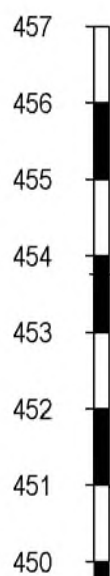

Siza kanali

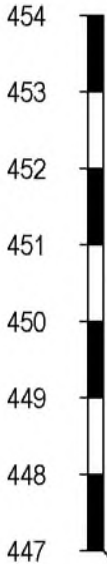


Yer satxi balandligi		
Mavjud balandliklar	Chap qirg'oq	
	O'ng qirg'oq	
	Suv satxi	
	Kanal tubi	
Masofa Nishablik		
Loyixaviy balandligi	Qirg'oq balandligi	
	Suv satxi	Maksimal
		O'rta
		Minimal
	Tubi	Qoplama usti
		Yer satxi
Masofa		
Piket	Mavjud	
	Loyixaviy	
Kilometr		
Kichik ko'rinish		

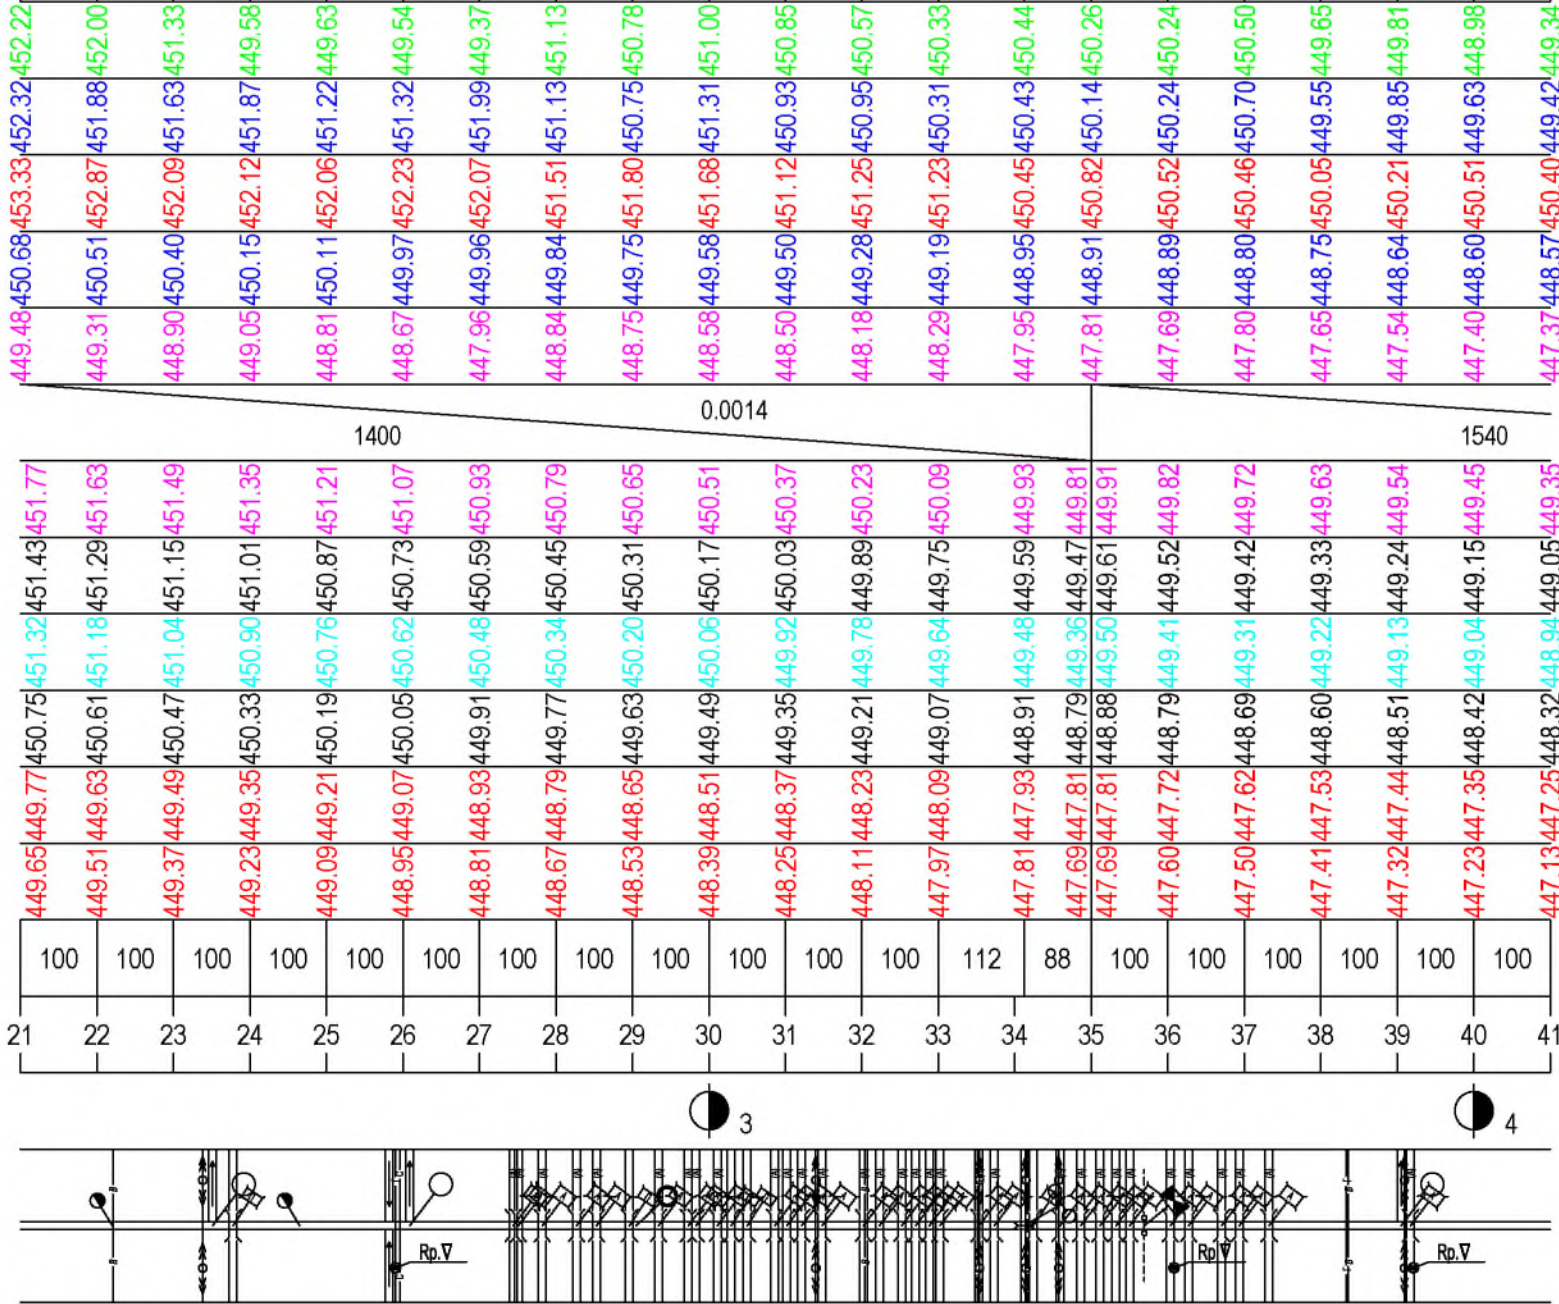


Siza kanali




Yer satxi balandligi		
Mavjud balandliklar	Chap qirg'oq	
	O'ng qirg'oq	
	Suv satxi	
	Kanal tubi	
Masofa		Nishablik
Loyixaviy balandligi	Qirg'oq balandligi	
	Suv satxi	Maksimal
		O'rta
		Minimal
	Tubi	Qoplama usti
		Yer satxi
Masofa		
Piket	Mavjud	
	Loyixaviy	
Kilometr		
Kichik ko'rinish		

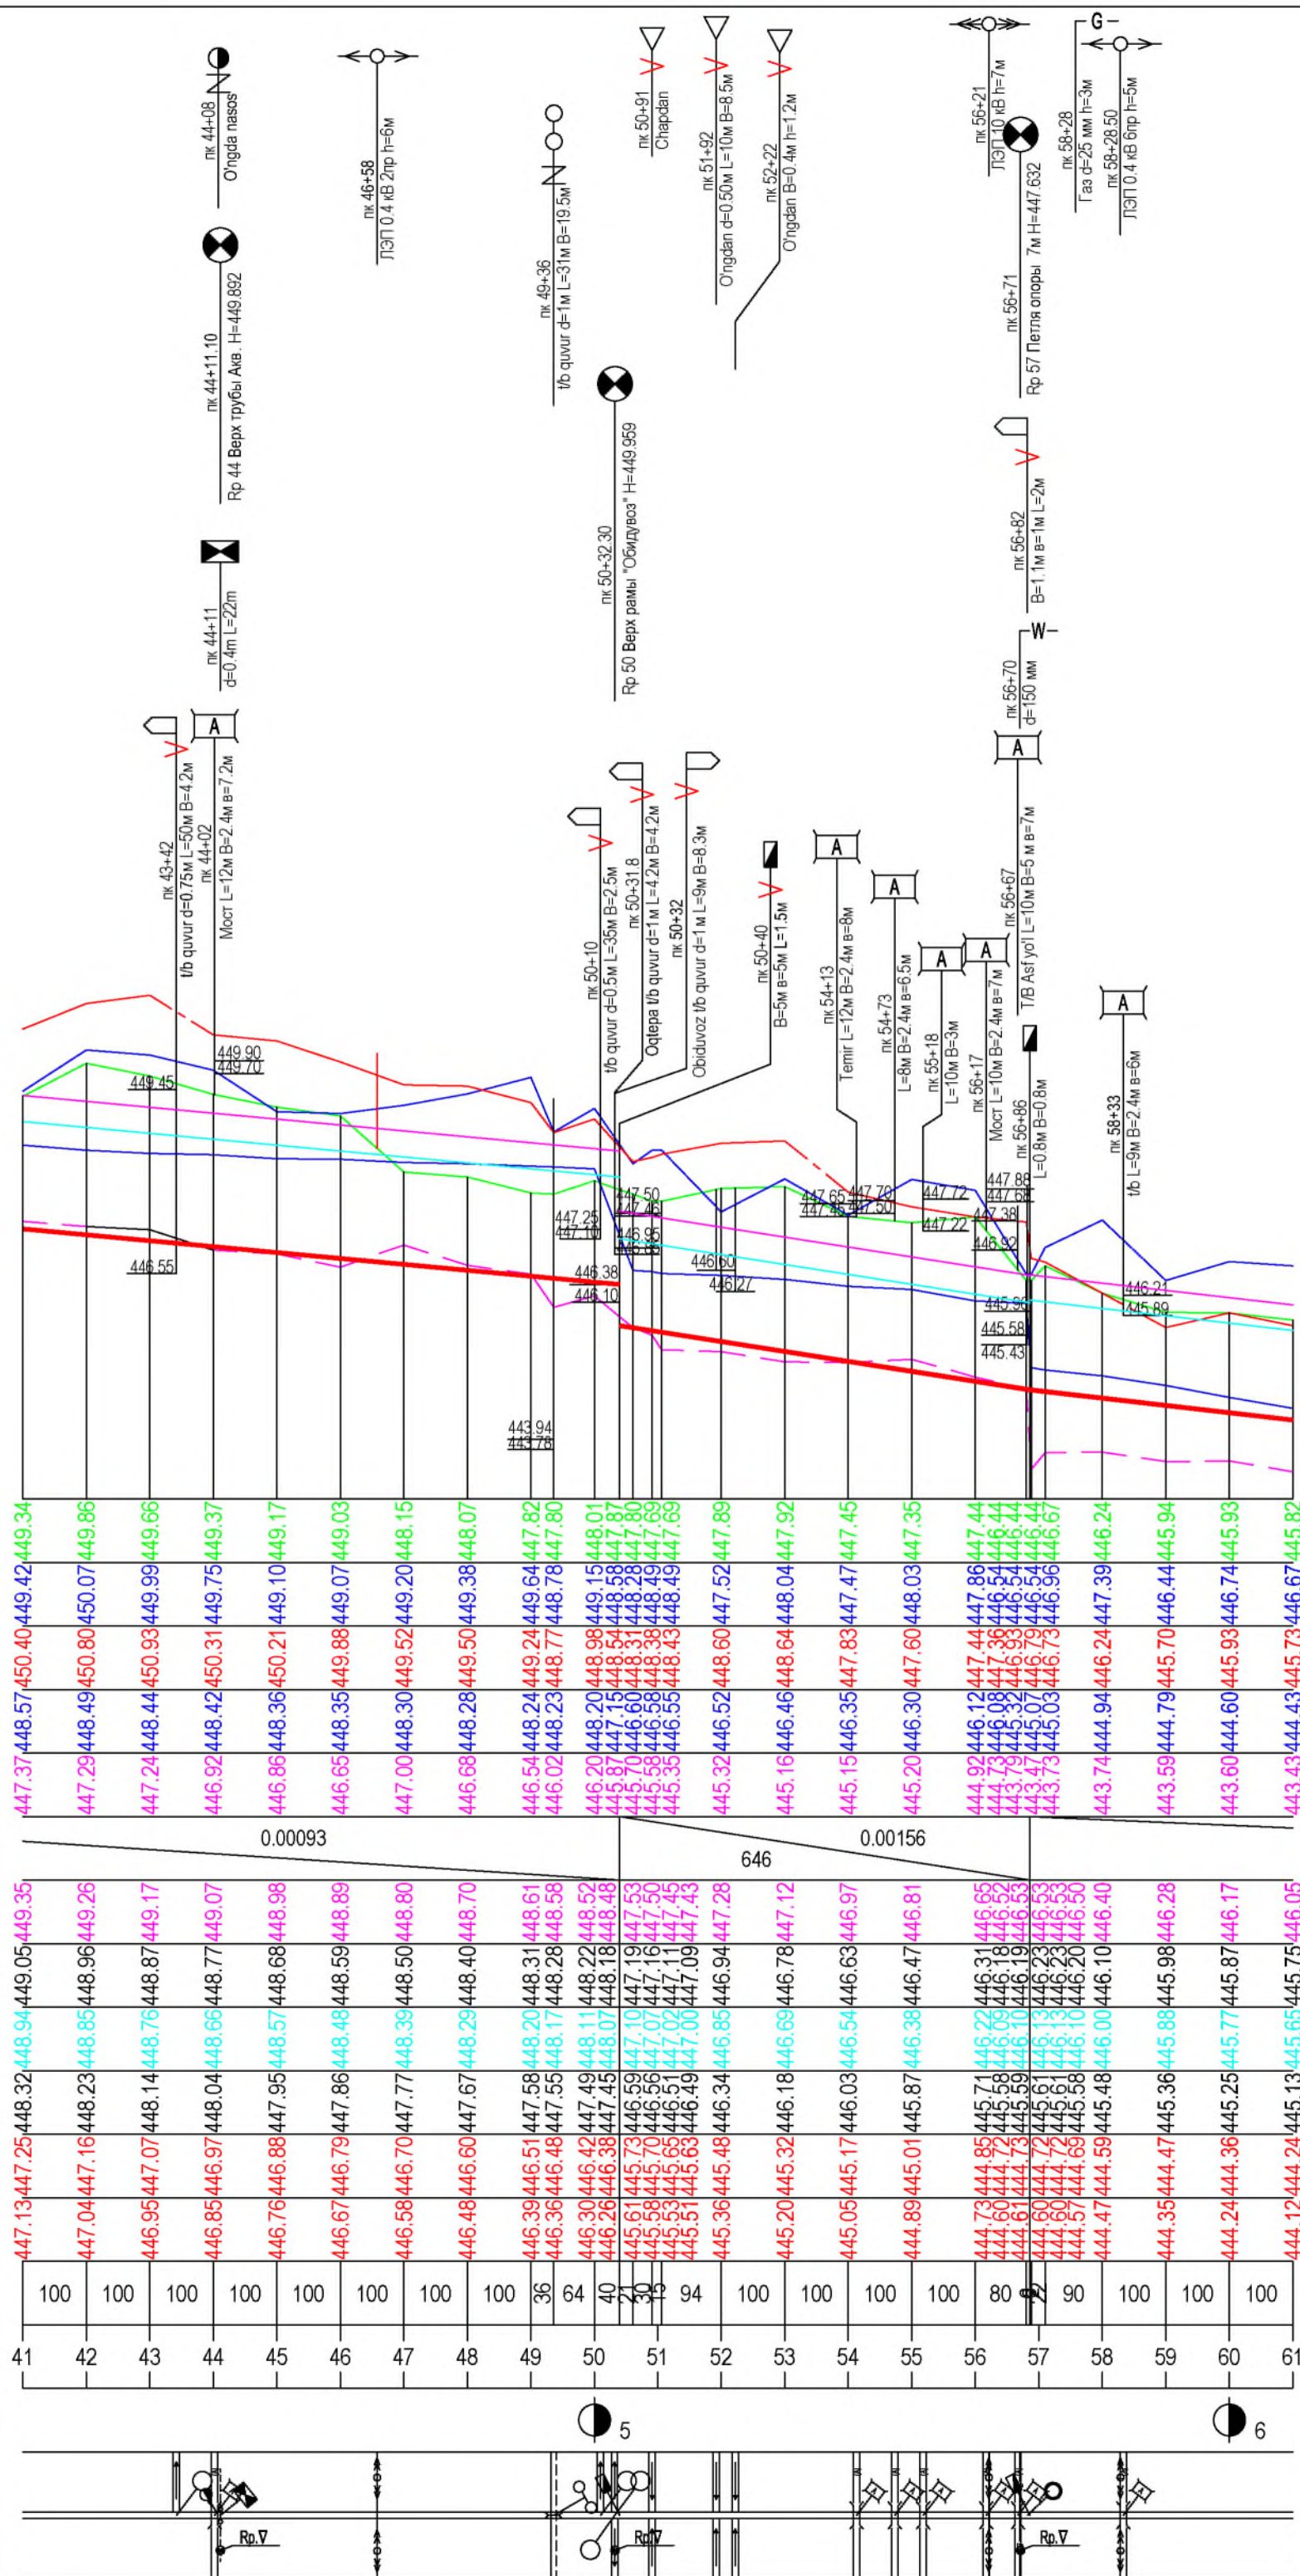

Siza kanali

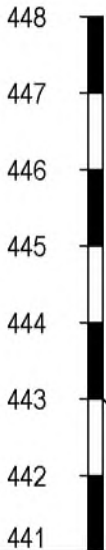


Yer satxi balandligi		
Mavjud balandliklar	Chap qirg'oq	
	O'ng qirg'oq	
	Suv satxi	
	Kanal tubi	
Masofa		Nishablik
Loyixaviy balandligi	Qirg'oq balandligi	
	Suv satxi	Maksimal
		O'rta
		Minimal
	Tubi	Qoplama usti
		Yer satxi
Masofa		
Piket	Mavjud	
	Loyixaviy	
Kilometr		
Kichik ko'rinish		

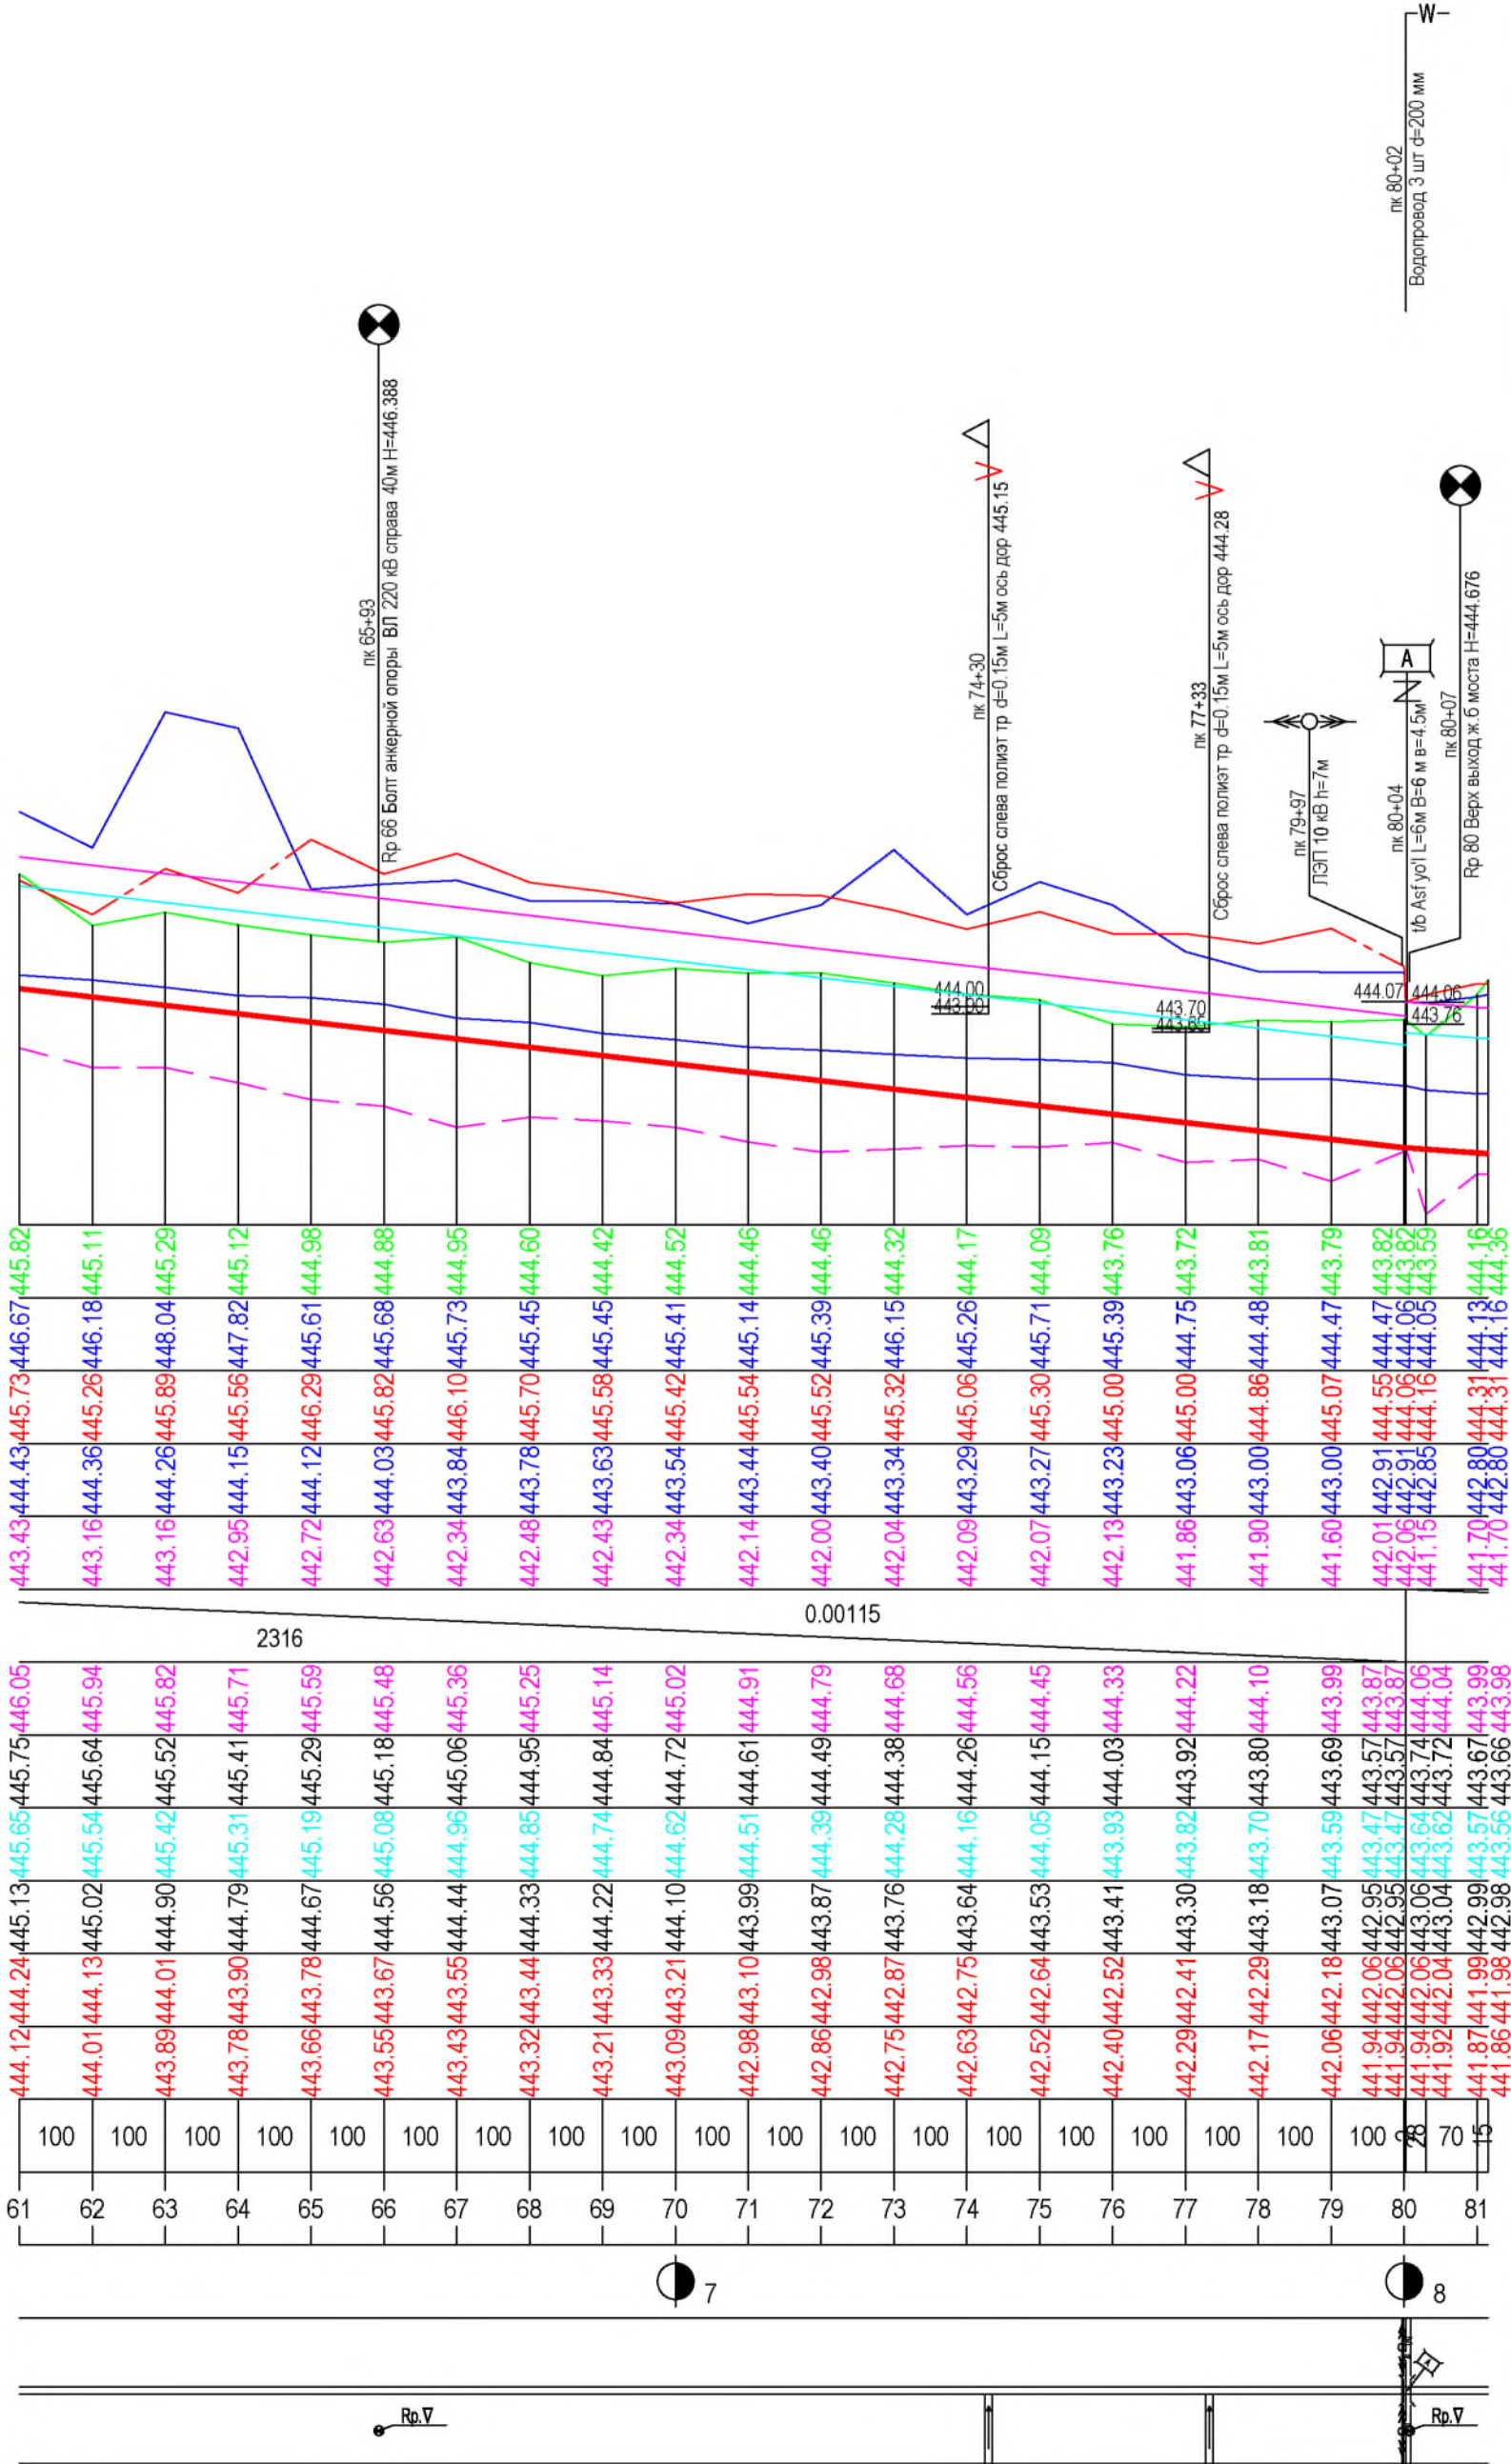

Siza kanali



Yer satxi balandligi		
Mavjud balandliklar	Chap qirg'oq	
	O'ng qirg'oq	
	Suv satxi	
	Kanal tubi	
Masofa		Nishablik
Loyixaviy balandligi	Qirg'oq balandligi	
	Suv satxi	Maksimal
		O'rta
		Minimal
	Tubi	Qoplama usti
		Yer satxi
Masofa		
Piket	Mavjud	
	Loyixaviy	
Kilometr		
Kichik ko'rinish		

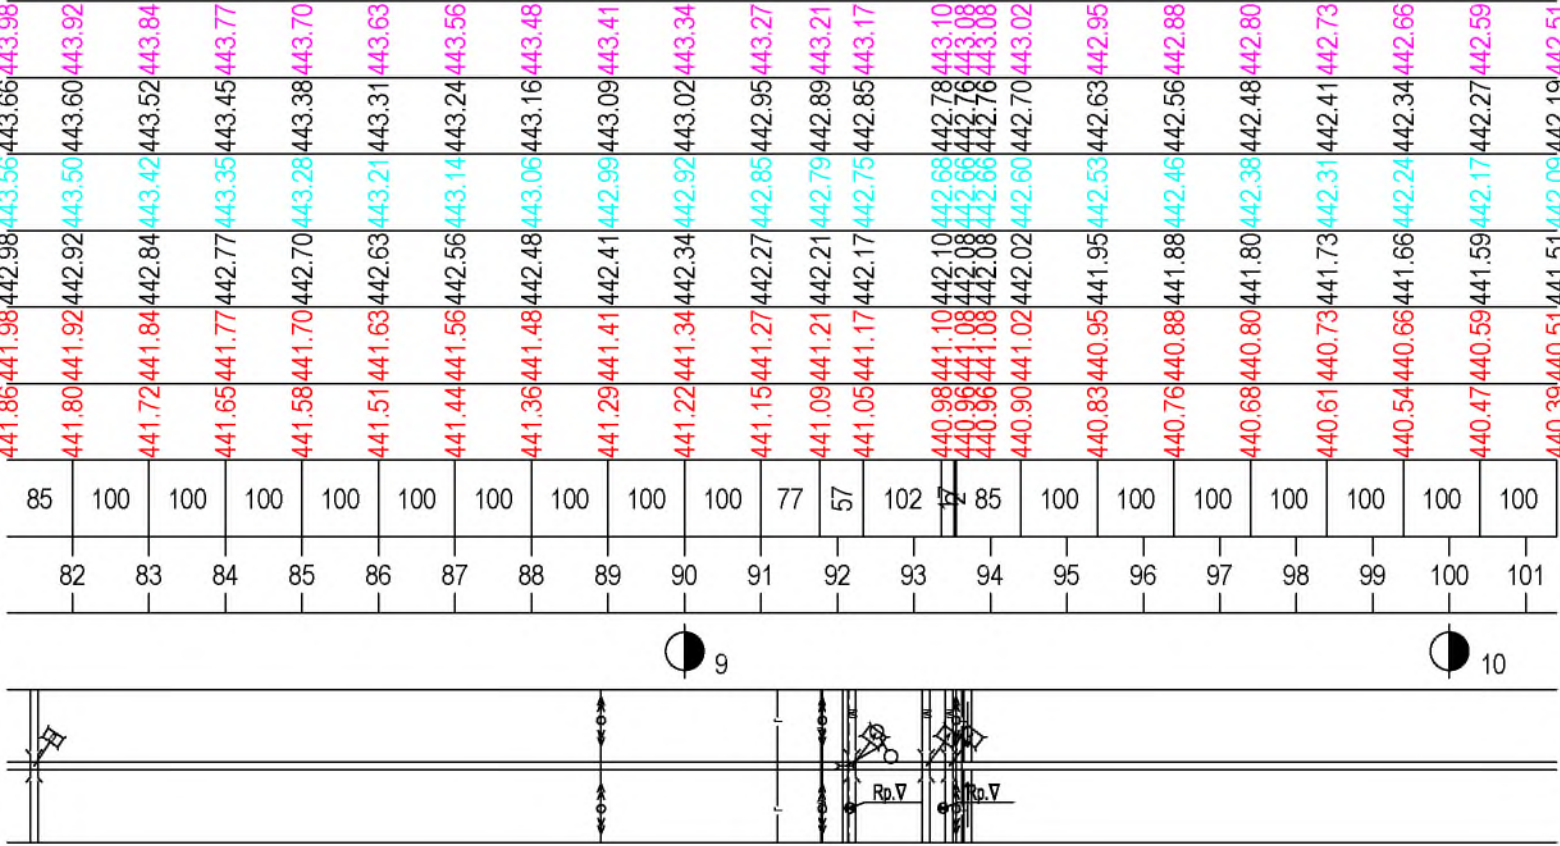




441.70	442.80	444.31	444.16	444.36
441.35	442.75	444.14	443.87	443.79
441.54	442.74	443.97	444.00	443.41
441.45	442.65	443.94	444.41	443.45
441.42	442.62	443.77	444.19	443.51
441.40	442.60	443.21	444.50	443.49
440.68	442.58	443.44	444.45	443.39
441.27	442.57	443.16	444.50	443.33
441.36	442.56	443.34	443.97	443.29
441.21	442.51	443.49	444.35	442.98
440.85	442.35	443.18	443.30	443.18
441.44	442.37	443.19	443.34	443.22
441.40	442.33	443.31	443.35	443.20
441.19	442.19	443.44	443.92	442.90
440.90	442.17	444.04	444.61	442.81
440.87	442.17	444.11	444.69	442.80
440.55	441.95	443.25	443.53	442.74
440.45	441.95	443.20	443.45	442.44
440.65	441.95	443.49	443.06	442.36
440.45	441.95	443.30	443.68	442.43
440.75	441.95	443.20	443.39	442.31
440.25	441.95	443.04	443.45	442.26
440.33	441.93	442.65	443.32	442.25
440.12	441.92	443.25	442.90	442.10

2530

0.00072

441.86	441.98	442.98	443.56	443.66	443.98
441.80	441.92	442.92	443.50	443.60	443.92
441.72	441.84	442.84	443.42	443.52	443.84
441.65	441.77	442.77	443.35	443.45	443.77
441.58	441.70	442.70	443.28	443.38	443.70
441.51	441.63	442.63	443.21	443.31	443.63
441.44	441.56	442.56	443.14	443.24	443.56
441.36	441.48	442.48	443.06	443.16	443.48
441.29	441.41	442.41	442.99	443.09	443.41
441.22	441.34	442.34	442.92	443.02	443.34
441.15	441.27	442.27	442.85	442.95	443.27
441.09	441.21	442.21	442.79	442.89	443.21
441.05	441.17	442.17	442.75	442.85	443.17
440.98	441.10	442.10	442.68	442.78	443.10
440.96	441.08	442.08	442.66	442.76	443.08
440.96	441.08	442.08	442.66	442.76	443.08
440.90	441.02	442.02	442.60	442.70	443.02
440.83	440.95	441.95	442.53	442.63	442.95
440.76	440.88	441.88	442.46	442.56	442.88
440.68	440.80	441.80	442.38	442.48	442.80
440.61	440.73	441.73	442.31	442.41	442.73
440.54	440.66	441.66	442.24	442.34	442.66
440.47	440.59	441.59	442.17	442.27	442.59
440.39	440.51	441.51	442.09	442.19	442.51


85	100	100	100	100	100	100	100	100	100	100	77	57	102	85	100	100	100	100	100	100
82	83	84	85	86	87	88	89	90	91	92	93	94	95	96	97	98	99	100	101	

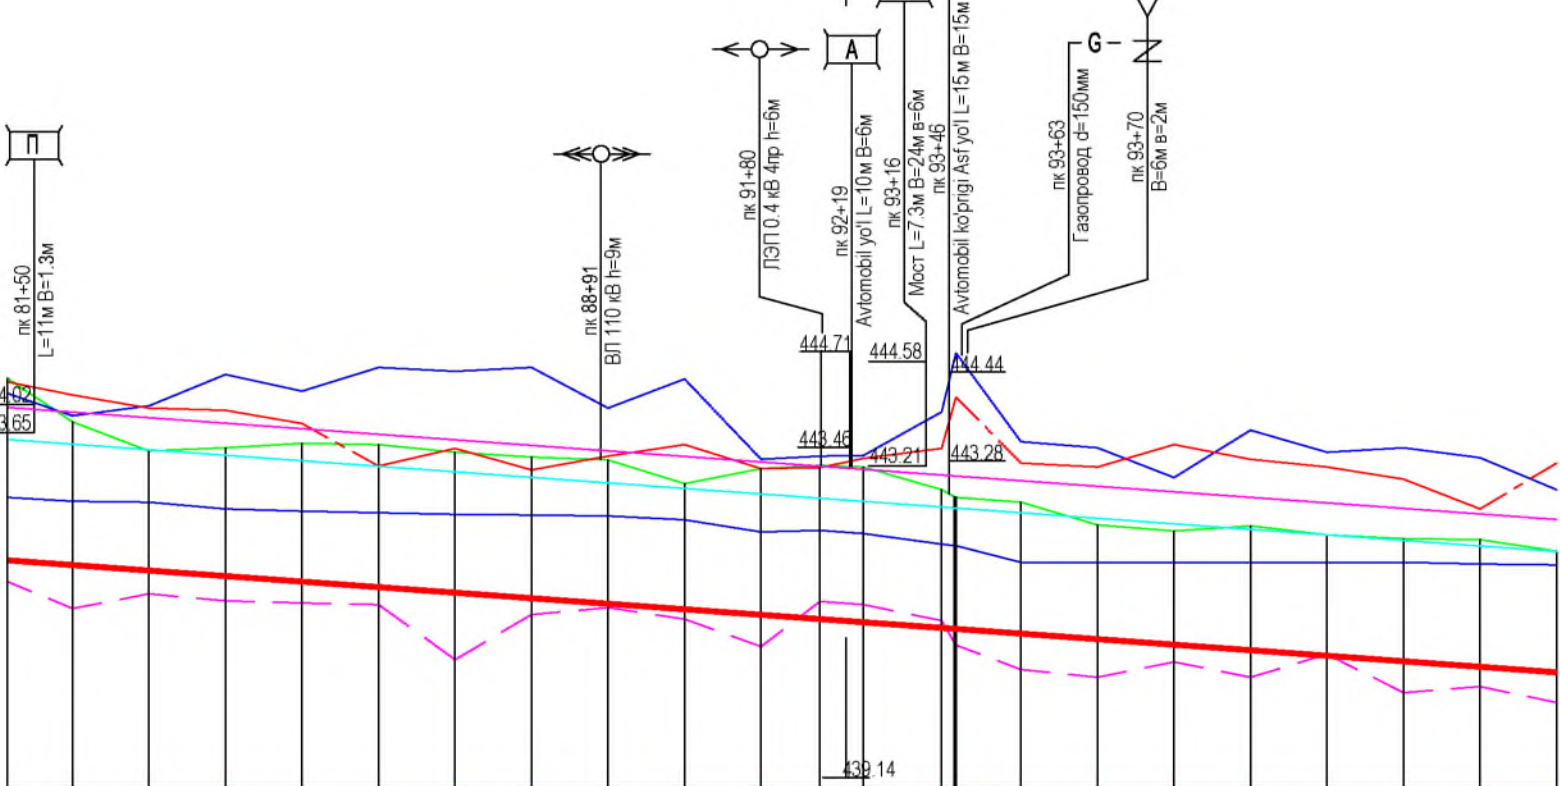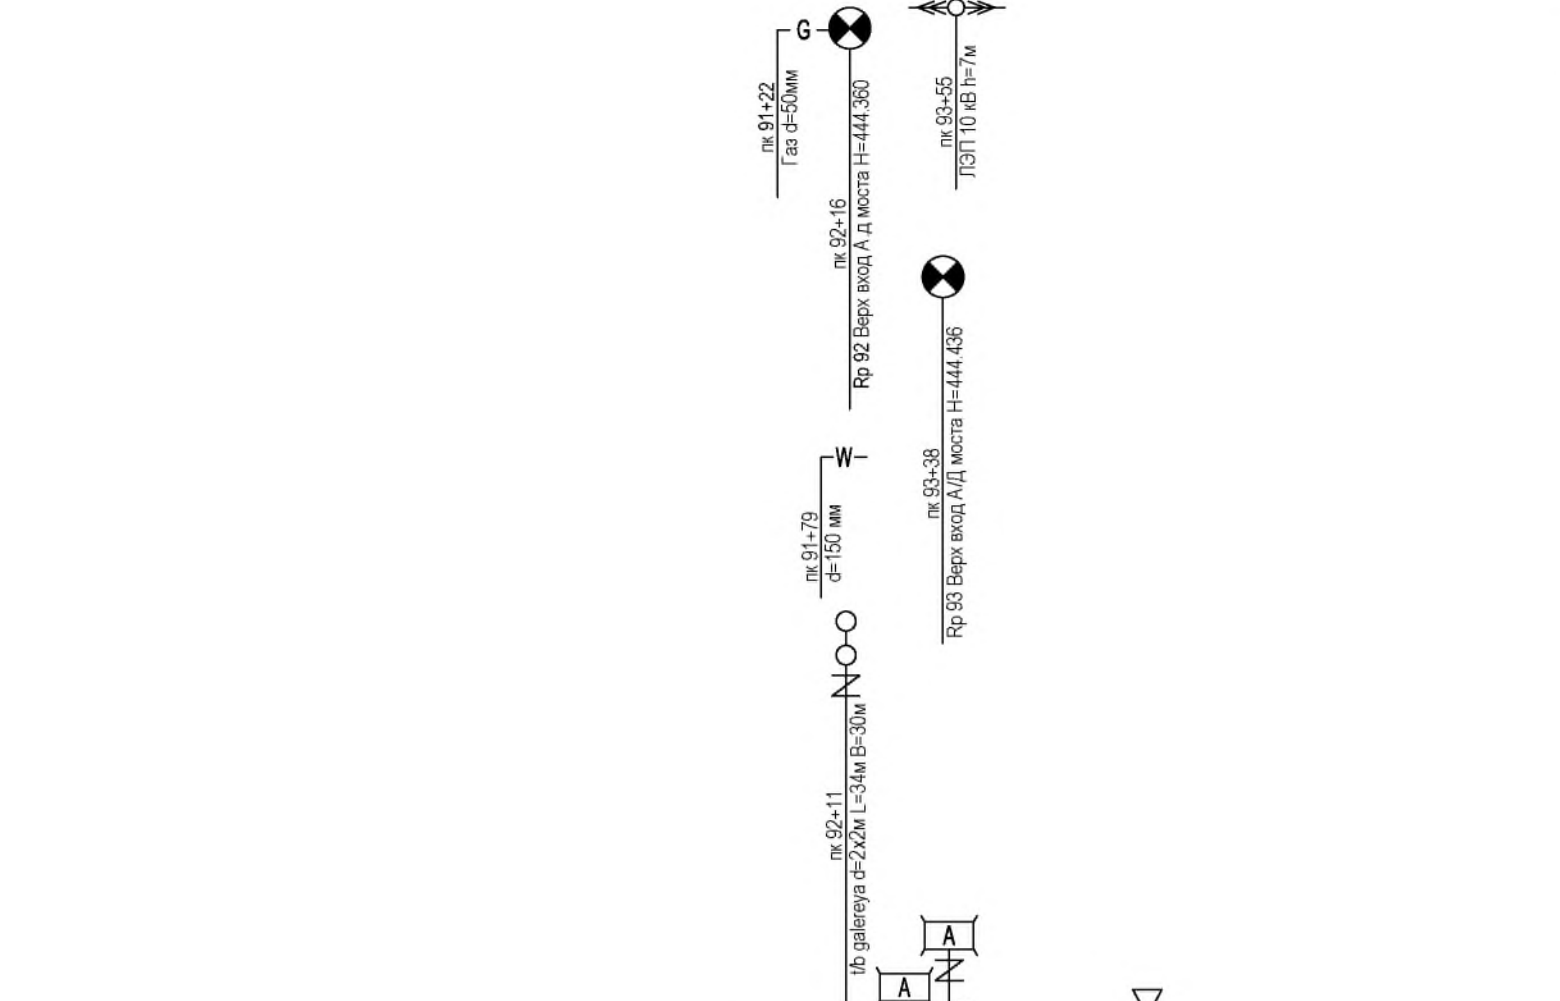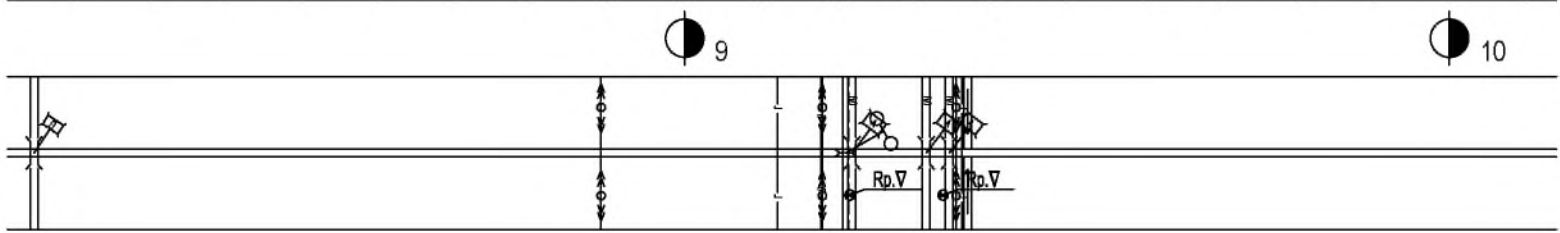

Siza kanali




Yer satxi balandligi		
Mavjud balandliklar	Chap qirg'oq	
	O'ng qirg'oq	
	Suv satxi	
	Kanal tubi	
Masofa		Nishablik
Loyixaviy balandligi	Qirg'oq balandligi	
	Suv satxi	Maksimal
		O'rta
		Minimal
	Tubi	Qoplama usti
		Yer satxi
Masofa		
Piket	Mavjud	
	Loyixaviy	
Kilometr		
Kichik ko'rinish		

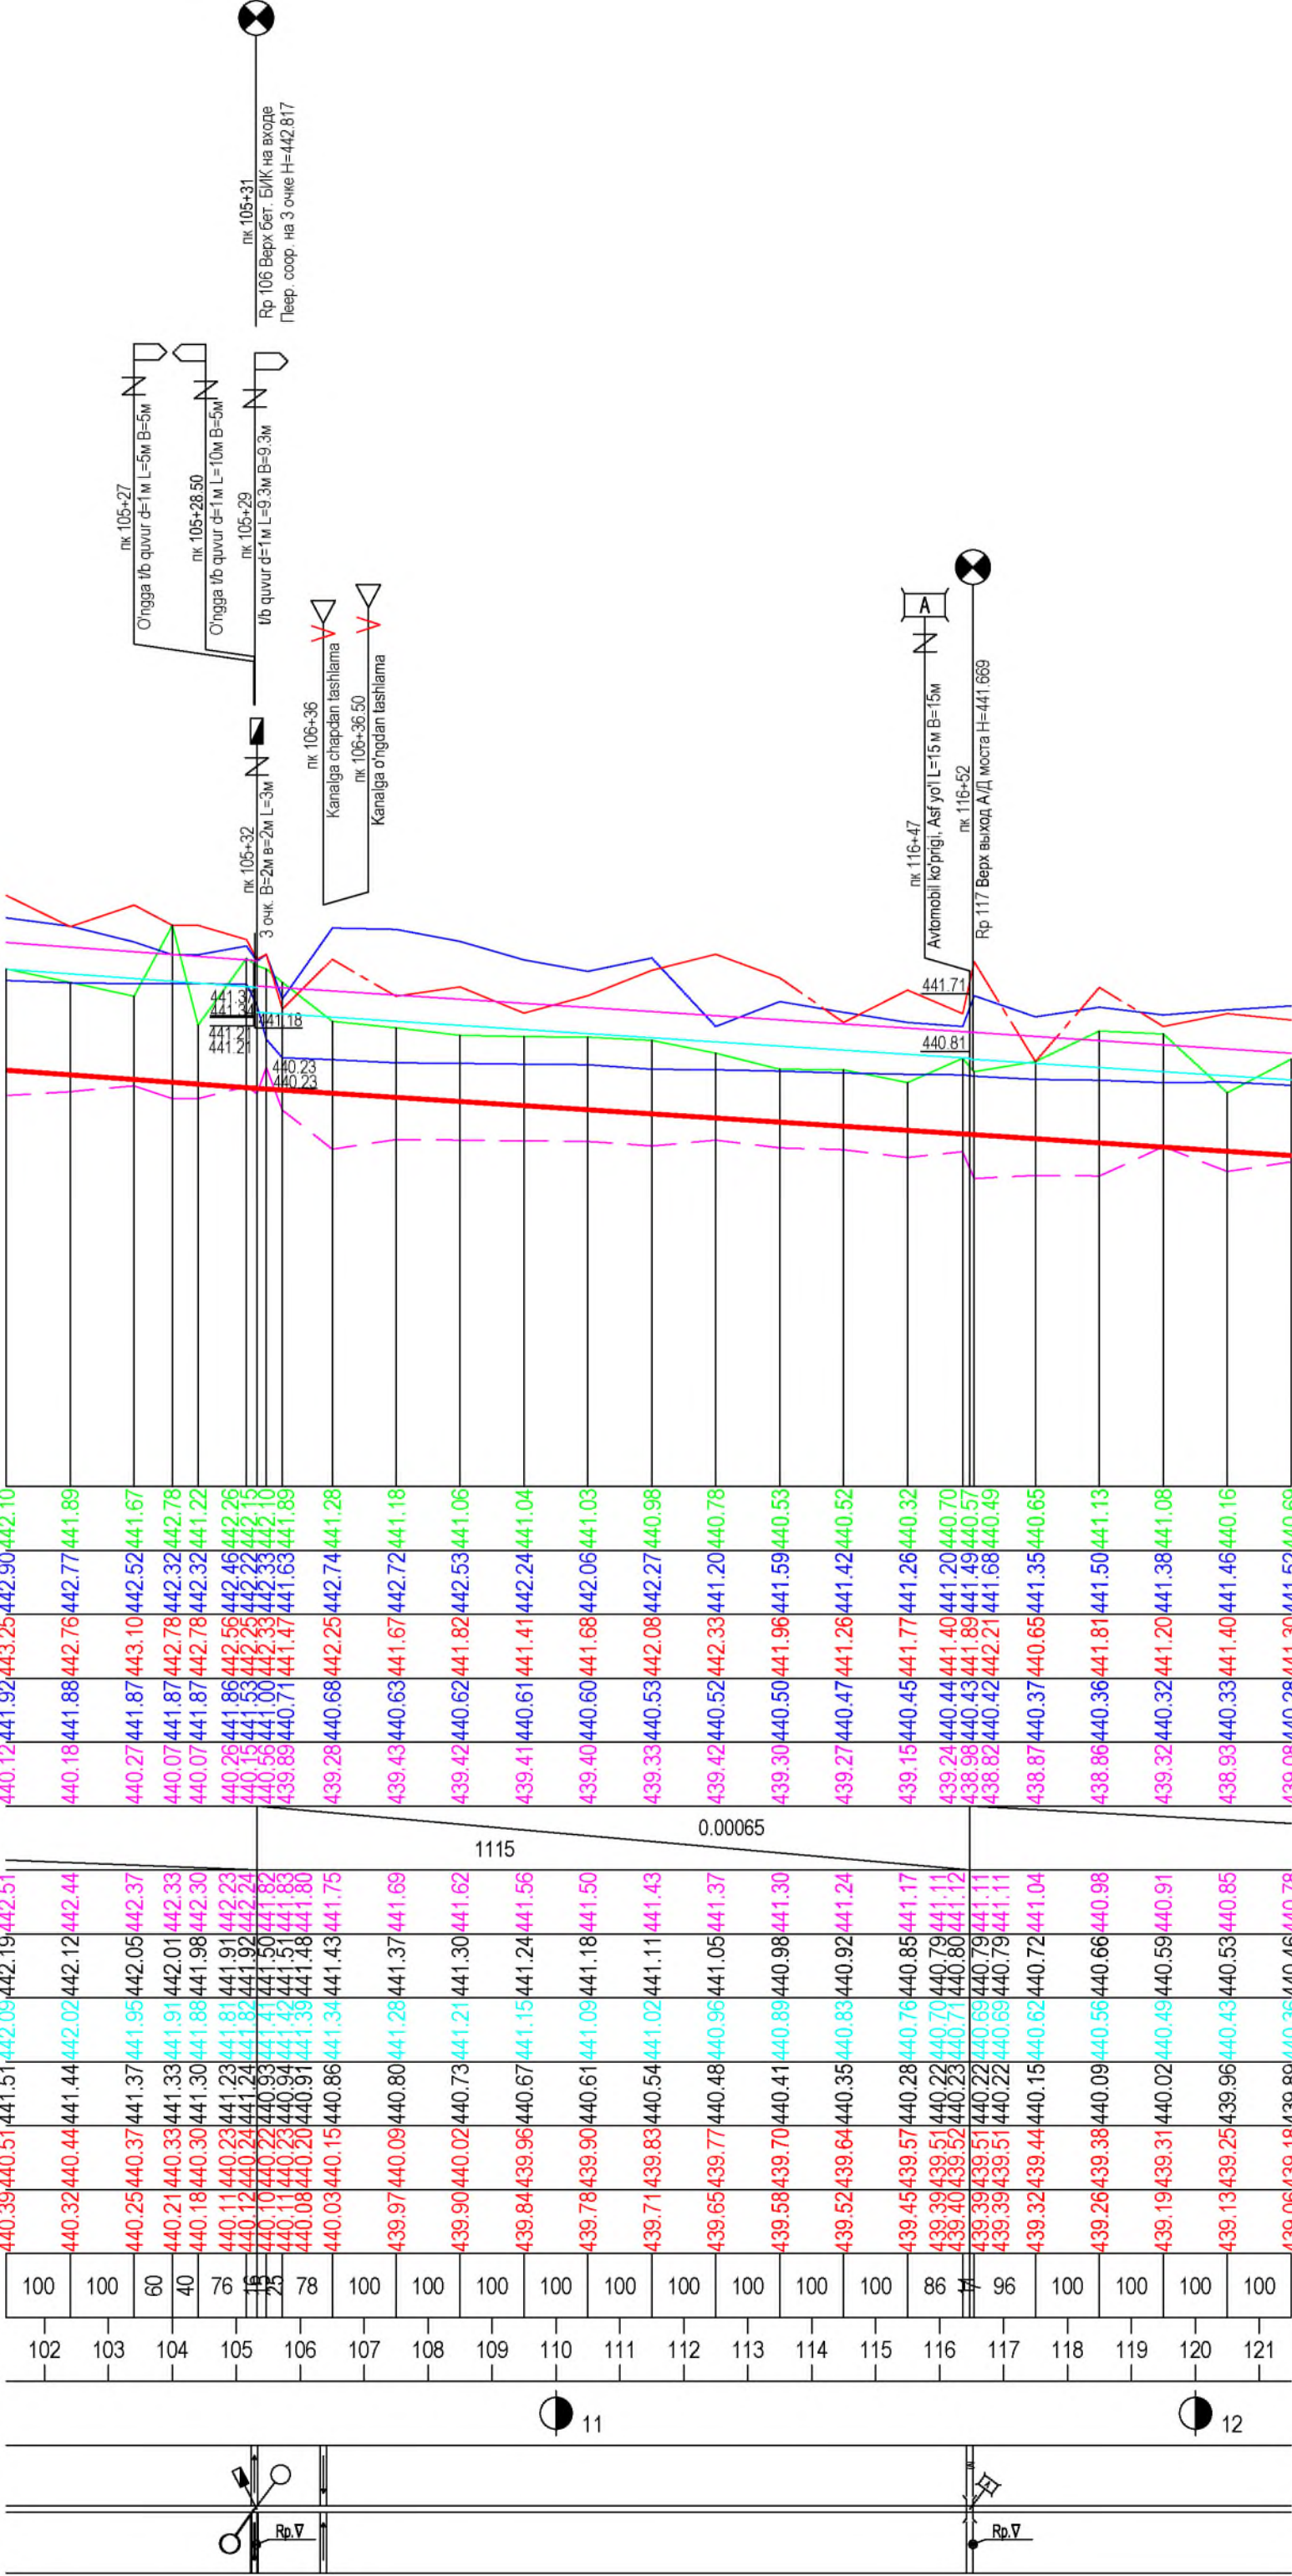

Siza kanali



Yer satxi balandligi		
Mavjud balandliklar	Chap qirg'oq	
	O'ng qirg'oq	
	Suv satxi	
	Kanal tubi	
Masofa		Nishablik
Loyixaviy balandligi	Qirg'oq balandligi	
	Suv satxi	Maksimal
		O'rta
		Minimal
	Tubi	Qoplama usti
		Yer satxi
Masofa		
Piket	Mavjud	
	Loyixaviy	
Kilometr		
Kichik ko'rinish		

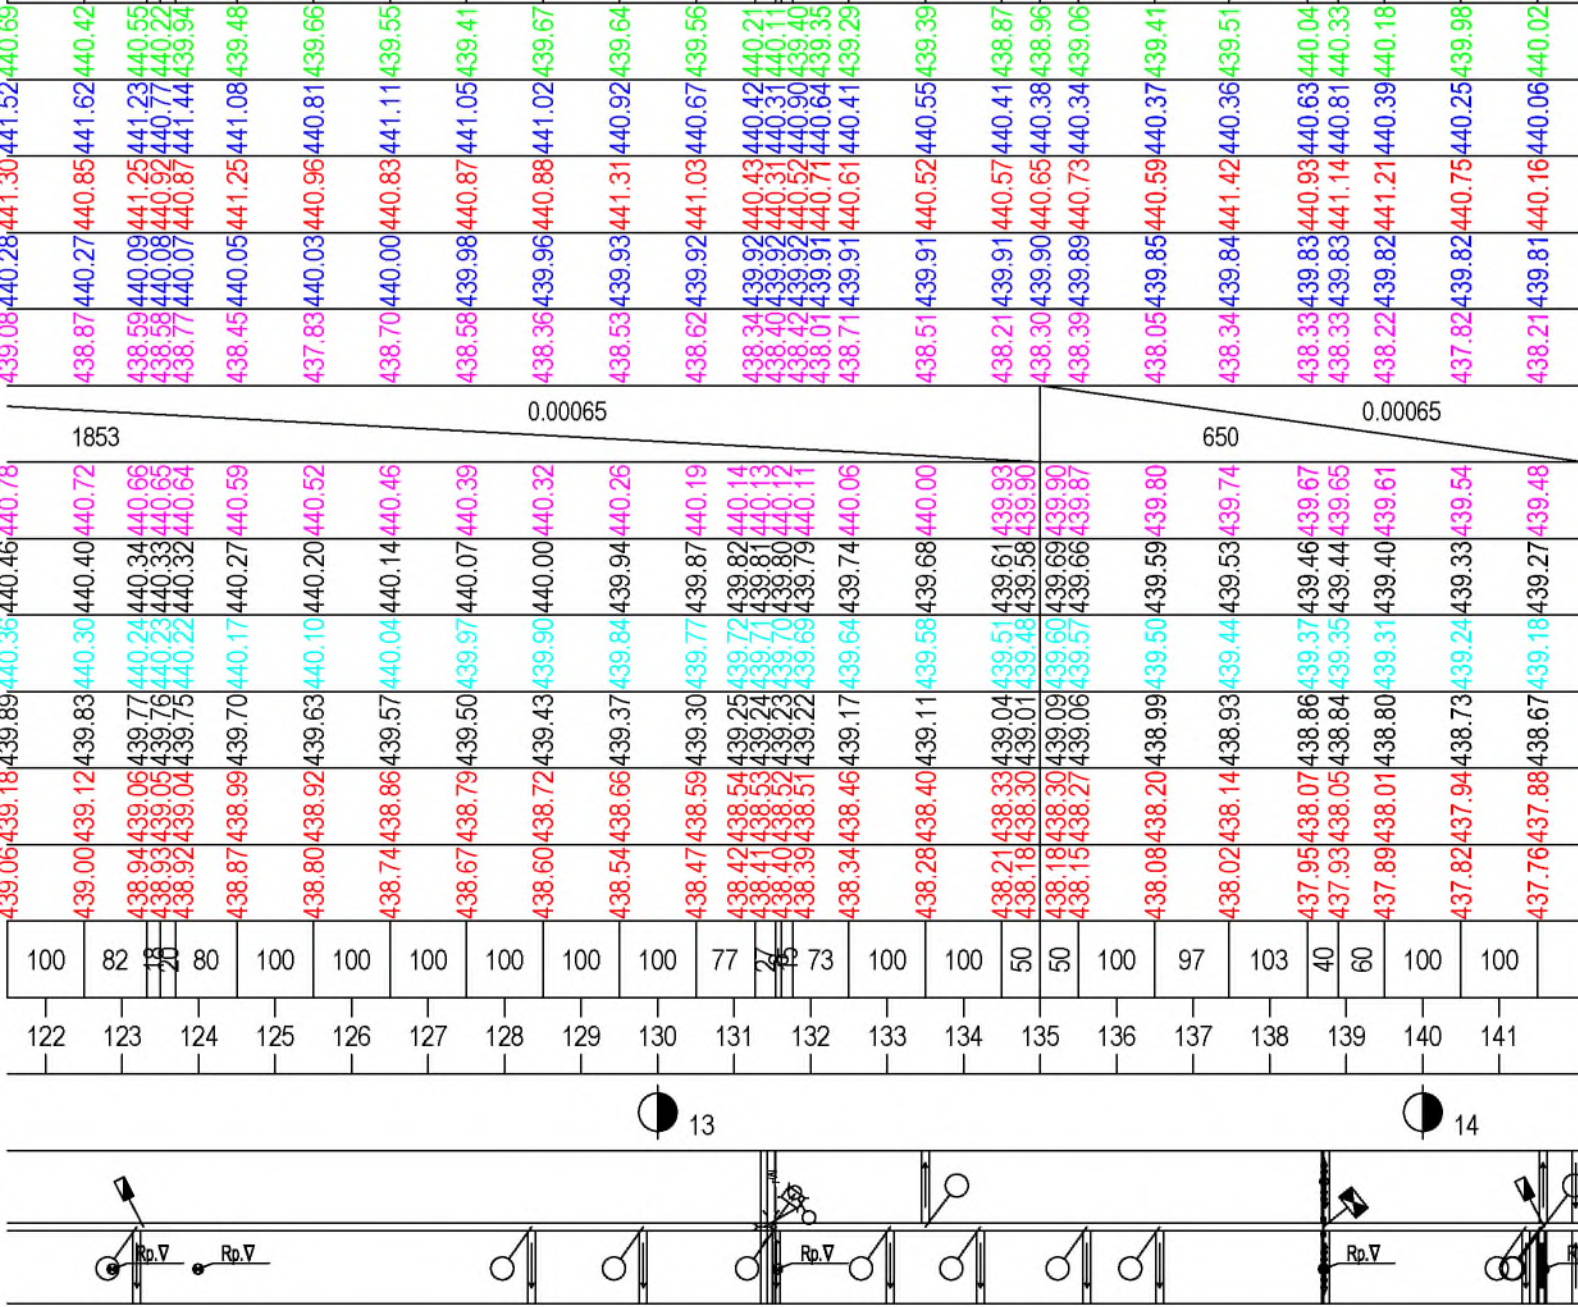

пк 122+87
Rp 124 Берх паш. моста H=441.023

пк 123+99
Rp 125 опоры h=0.2м H=441.435

пк 131+48
t/b L=6м B=6.5м B=3.5м

пк 131+56
Rp 132 Берх мет.8м h=0.36м H=440.953

пк 131+54
d=25 мм 4 шт. h=5м

пк 138+70
ЛЭП 10 кВ h=7м

пк 138+70.20
Rp 139 Берх тpyбы Ахв H=440.820












пк 141+58.3
Rp 142 Берх ор. пер. coop. H=439.960

пк 142+00
Срpавв B=5м B=2м

пк 142+00.2
Срpавв

пк 142+00
d=0.7м L=11.5м

Shartli belgilar

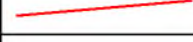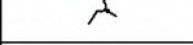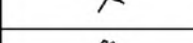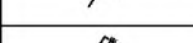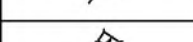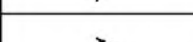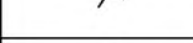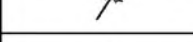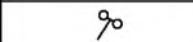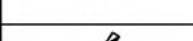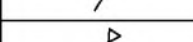	Yer satxi balandligi
	O'ng qirg'oq
	Chap qirg'oq
	Suv sathi
	Mavjud kanal tubi
Loyihaviy	
	Suv sathi
	Kanal tubi
Inshootlar	
	Bosh inshoot
	Reper
	Suv to'sish
	Yuqori kuchlanish
	Gaz
	Ichimlik suvi
	Ko'prik
	Nov
	Elektr tarmog'i
	Aloqa tarmog'i
	Suv olish inshooti (Chap)
	Piyodalar ko'prigi
	Quvurli o'tish
	Suv olish inshooti (O'ng)
	Suv to'sish
	Tashlama

- 1) Qoldirilishi ko'zda tutilgan ko'prik inshootlari qurilish davrida qurilishga yoki loyixaviy o'lchamlarga xalal berishi mumkin bo'lsa buzib tashlash mumkin.
- 2) Yechimi ko'rsatilmagan ko'prik inshootlari jadal suv satxidan 20 sm yuqorida quyi qismi bo'lgan ko'prik inshootlari qurilish davrida xalal berganligi sababli buzib tashlash mumkin.
- 3) Ko'prik inshootlari jadal suv satxidan 20 sm gacha quyi qismi qolgan ko'prik inshootlari albatta buzib tashlanishi shart (Avtomobil yo'l balkali ko'priklaridan tashqari)

> Rekonstruksiya qilinadigan inshoot ≧ Mavjud inshoot × Buzib tashlanadigan inshoot	Shartli belgilar					Andijon viloyati Andijon tumanidagi "Siza" kanalini rekonstruksiya qilish			
		mansabi:	familiyasi:	imzo:	sana:				
		LBM:	R.Isaqov			Siza kanali Q=14 m3/sek	Bosqich	Varoq	Varoqlar
		Bajardi:	A.Qayumov				I.L.	9	64
		Tekshirdi:	U.Toshpo'latov						
		Topograf:	I.Musayev			Gidravlik elementlar jadvali Shartli belgilar		"Farg'ona Raxmatjon Topograf" X.K.	
					2025 y.				

Komunikatsiya jadvali			
No	Nomi	Piket	O'lchamlar (h), m
1	Yuqori kuchlanish	0+37	ЛЭП 10 кВ h=7м
2	Reper	0+95	Rp 0 Верх левый угол выход ж.б моста H=457.002
3	Elektr tarmog'i	1+01	ЛЭП 0.4 кВ 2пр h=6м
4	Yuqori kuchlanish	2+41	ЛЭП 10 кВ h=7м
5	Elektr tarmog'i	5+65	ЛЭП 0.4 кВ 3пр h=6м
6	Reper	5+74	Rp 6 Верх левый угол выход А/д Моста, с левого угла 2м справа H=455.494
7	Yuqori kuchlanish	5+74.5	ЛЭП 10 кВ h=7м
8	Yuqori kuchlanish	9+78	ВЛ 35 кВ h=9м
9	Reper	10+09	Rp 10 Верх бетон на левом стороне входа ж.б Моста
10	Yuqori kuchlanish	11+37	ЛЭП 10 кВ h=7м
11	Ichimlik suvi	11+92	Водопровод d=400 мм
12	Ichimlik suvi	11+97	Водопровод d=500 мм
13	Gaz	11+98	Газ d=200мм 7 шт
14	Kanalizatsiya	13+32	Канализация d=500 мм
15	Gaz	13+35	Газ d=76 мм
16	Gaz	14+02	Газ d=40 мм
17	Kanalizatsiya	14+90.5	Канализация d=600 мм
18	Yuqori kuchlanish	15+00	ЛЭП 10 кВ h=7м
19	Gaz	16+31	Газ d=76 мм h=2.5м
20	Yuqori kuchlanish	16+73	ЛЭП 10 кВ h=7м
21	Yuqori kuchlanish	19+73	ЛЭП 10 кВ h=7м
22	Gaz	19+75	Газ d=25 мм h=6м
23	Reper	19+83	Rp 20 Верх выход А/Д Моста H=452.954
24	Ichimlik suvi	22+21	Напорный трубопровод d=150мм
25	Elektr tarmog'i	23+38	ЛЭП 0.4 кВ 4пр h=5м
26	Gaz	25+90	Газопровод d=720мм
27	Reper	25+90.3	Rp 26 Верх трубы газопровода H=451.195
28	Aloqa tarmog'i	25+96	Кабель d=76 мм
29	Elektr tarmog'i	31+39.50	ЛЭП 0.4 кВ 1пр h=4м
30	Ichimlik suvi	32+04	Водопровод d=100 мм
31	Gaz	33+51	Газ d=50мм
32	Elektr tarmog'i	33+53.5	ЛЭП 0.4 кВ 1пр h=4м
33	Elektr tarmog'i	34+14	ЛЭП 0.4 кВ 2пр h=6м
34	Elektr tarmog'i	34+57	ЛЭП 0.4 кВ 1пр h=6м
35	Reper	36+08	Rp 36 Петля угловой опоры ЛЭП 0.4 кВ №7/25 на ПК 36+08, справа 6м H=450.585
36	Gaz	38+33	Газ d=76мм
37	Ichimlik suvi	38+36	Водопровод d=76 мм
38	Yuqori kuchlanish	39+09	ЛЭП 10 кВ h=7м

Komunikatsiya jadvali			
No	Nomi	Piket	O'lchamlar (h), m
39	Reper	39+21	Rp 39 Верх выход Ж.б Моста H=450.602
40	Reper	44+11.1	Rp 44 Верх трубы Акведука H=449.892
41	Elektr tarmog'i	46+58	ЛЭП 0.4 кВ 2пр h=6м
42	Reper	50+32.3	Rp 50 Верх рамы водовыпуск вправо "Обидувоз" H=449.959
43	Yuqori kuchlanish	56+21	ЛЭП 10 кВ h=7м
44	Ichimlik suvi	56+70	Водопровод d=150 мм
45	Reper	56+71	Rp 57 Петля опоры №340/22 ЛЭП 10 кВ справа 7м H=447.632
46	Gaz	58+28	Газ d=25 мм h=3м
47	Elektr tarmog'i	58+28.5	ЛЭП 0.4 кВ 6пр h=5м
48	Reper	65+93	Rp 66 Болт анкерной опоры ВЛ 220 кВ справа 40м H=446.388
49	Yuqori kuchlanish	79+97	ЛЭП 10 кВ h=7м
50	Ichimlik suvi	80+02	Водопровод 3 шт d=200 мм
51	Reper	80+07	Rp 80 Верх выход ж.б моста H=444.676
52	Yuqori kuchlanish	88+91	ВЛ 110 кВ h=9м
53	Gaz	91+22	Газ d=50мм
54	Ichimlik suvi	91+79	Водопровод d=150 мм
55	Elektr tarmog'i	91+80	ЛЭП 0.4 кВ 4пр h=6м
56	Reper	92+16	Rp 92 Верх вход левый угол А.д моста, металлическая пластинка H=444.360
57	Reper	93+38	Rp 93 Верх вход А/Д моста H=444.436
58	Yuqori kuchlanish	93+55	ЛЭП 10 кВ h=7м
59	Gaz	93+63	Газопровод d=150мм
60	Reper	105+31	Rp 106 Верх бетонный БИК на входе Перегораживающего сооружение на 3 очке H=442.817
61	Reper	116+52	Rp 117 Верх выход А/Д моста H=441.669
62	Reper	122+87	Rp 124 Верх швеллер выход левый угол пешеходного моста H=441.023
63	Reper	123+99	Rp 125 Верх штырь под угловой опоры ЛЭП 10 кВ около Т.П на ПК 123+49, слева 7.5м h=0.2м H=441.435
64	Gaz	131+54	Газ d=25 мм 4 шт. h=5м
65	Reper	131+56	Rp 132 Верх металлического швеллера на стройке газ, справа 8м h=0.36м H=440.953
66	Reper	138+70.2	Rp 139 Верх трубы Акведука H=440.820
67	Yuqori kuchlanish	138+71	ЛЭП 10 кВ h=7м
68	Reper	141+58.3	Rp 142 Верх оголовка на входе перегораживающего сооружение H=439.960

mansabi:	familiyasi:	imzo:	sana:	Andijon viloyati Andijon tumanidagi "Siza" kanalini rekonstruksiya qilish			
LBM:	R.Isafov			Siza kanali Q=14 m3/sek	Bosqich	Varoq	Varoqlar
Bajardi:	A.Qayumov				I.L.	12	64
Tekshirdi:	U.Toshpo'latov						
Topograf:	I.Musayev			Kesishmalar jadvali		"Farg'ona Raxmatjon Topograf" X.K.	
			2025 y.				

[illegible]

Surish
(Срезка берма)

Uzel 1
(Узел №1)

Yuzani kavlash
(Выемка сечения)

Kavlash
(Выемка)

Uzel 2
(Узел №2)

500

100

80

100

Chap qirg'oq
(левый бровка)

O'ng qirg'oq
(правый бровка)

Loyixaviy suv satki (np.1 B)

Tubi (дно)

O'simlik qatlamini qirg'ish t=20 sm
(Срезка растительного слоя t=20 см)

Ko'tarma Y=1.65 тон/м³
(Качественная насыпь)

Monolit beton qoplama kl B15
(Облицовка монолитным бетоном класса B15)

Monolit beton qoplama kl B15
(Облицовка монолитным бетоном класса B15)

22 sm

$m=1.5$

12


Uzel 2 (Узел №2)





$m=1.5$

Loyixaviy tubi (пр. дно)

12 sm

Monolit beton qoplama kl B15
(Облицовка монолитным бетоном класса B15)

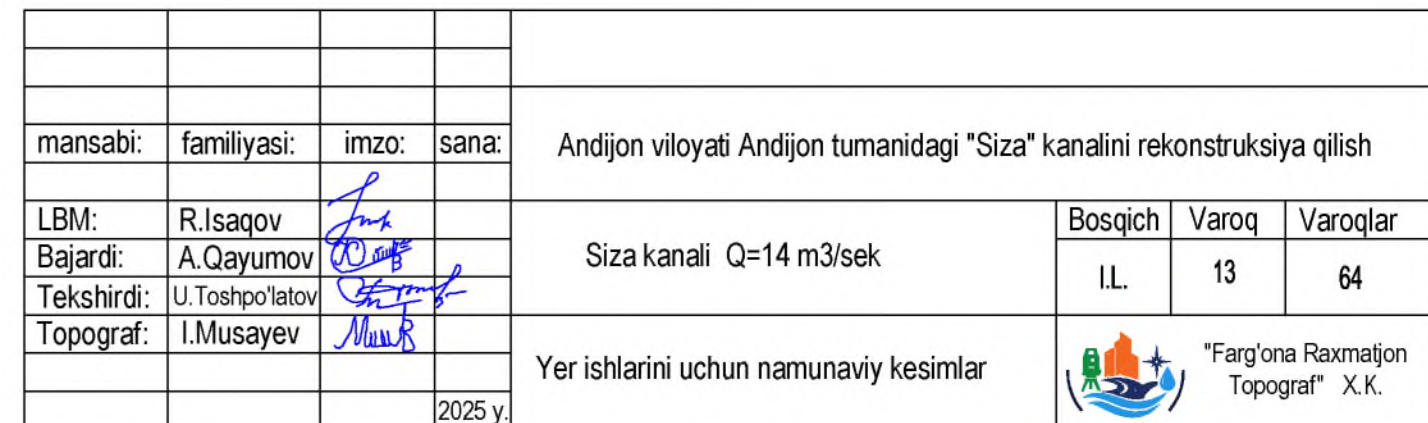

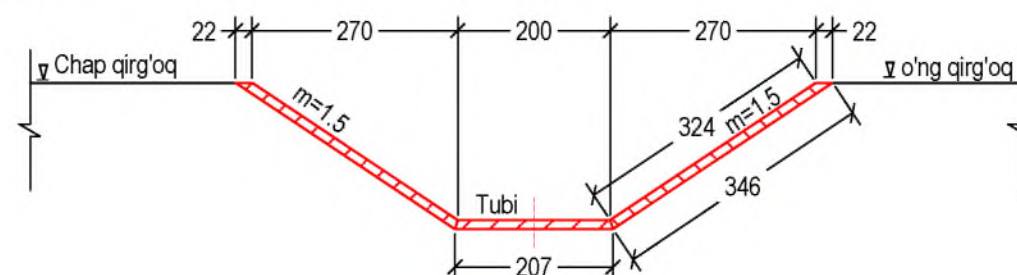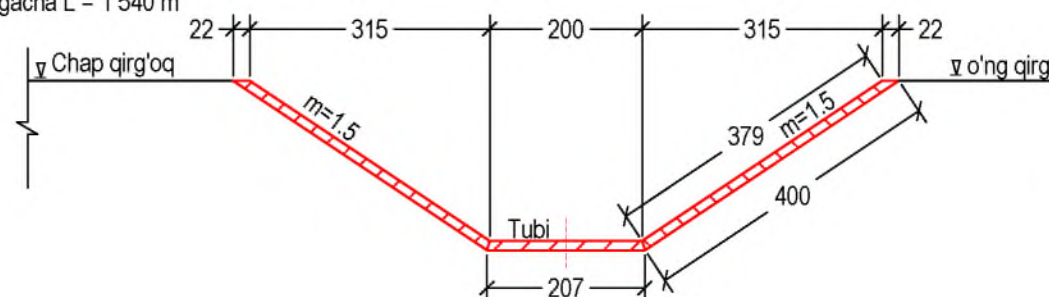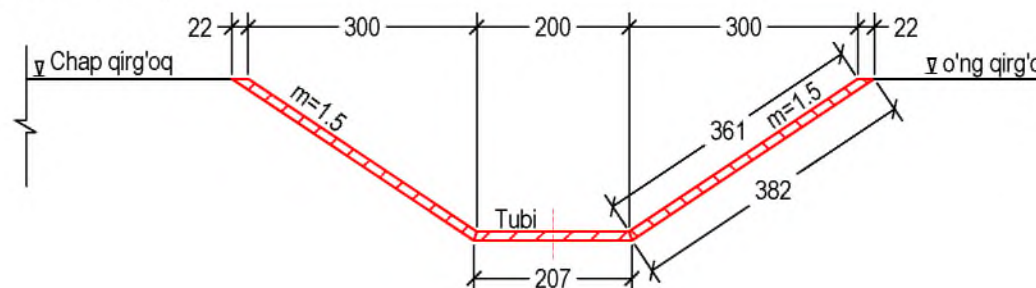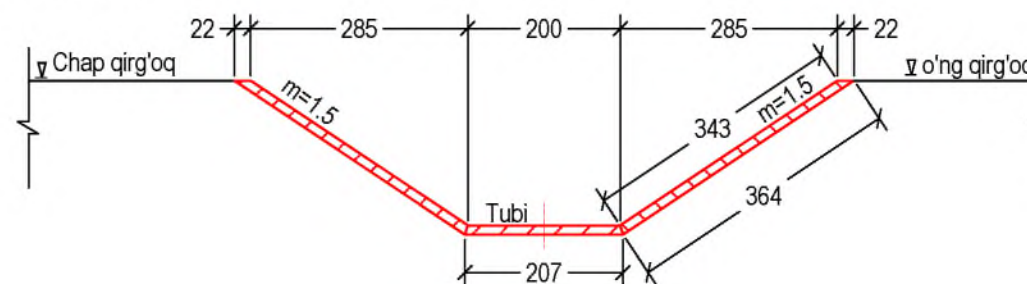

mansabi:	familiyasi:	imzo:	sana:	Andijon viloyati Andijon tumanidagi "Siza" kanalini rekonstruksiya qilish									
LBM:	R.Isaqov			Siza kanali Q=14 m3/sek				Bosqich	Varoq	Varoqlar			
Bajardi:	A.Qayumov							I.L.	14	64			
Tekshirdi:	U.Toshpo'latov												
Topograf:	I.Musayev			Beton qalinligi va o'lchamlari bo'yicha namunaviy ko'ndalang kesimlar					"Farg'ona Raxmatjon Topograf" X.K.				
			2025 y.										



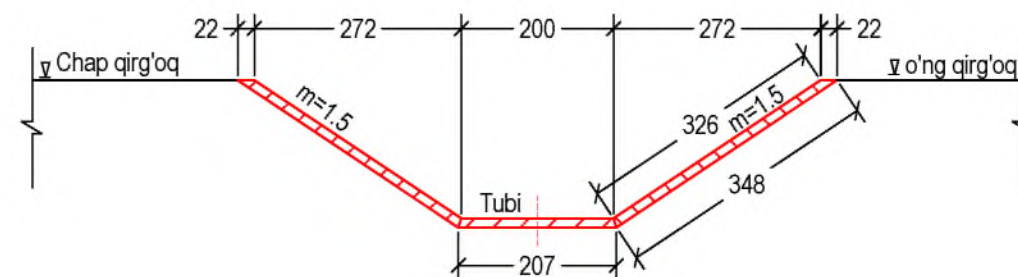


Diagram illustrating the cross-section of a trapezoidal channel. The top width is 880. The bottom width is 160. The side slopes are $m=1.5$. The channel is 12 units thick. The water level is indicated by a dashed line labeled "Loyixaviy suv satxi". The channel is labeled "Tubi".

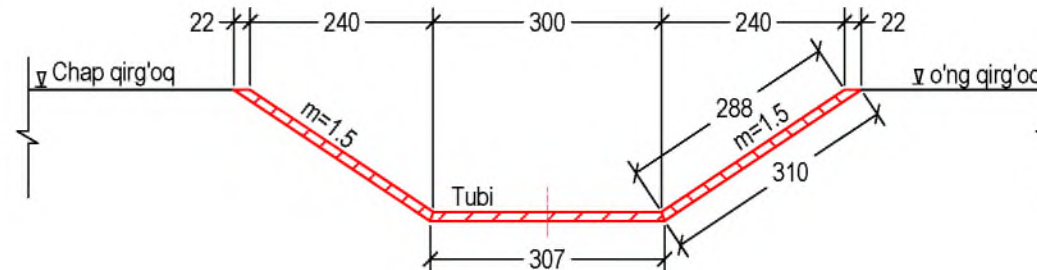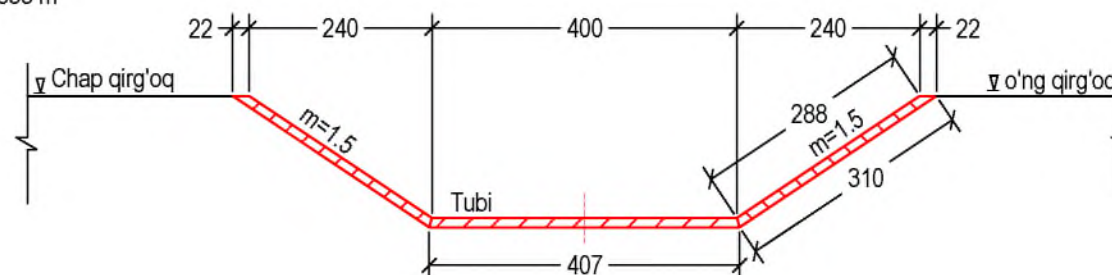

2) Kanal muxofaza zonasidagi mavjud daraxtlar kesilishi va ish fronti ochilish ishi loyixada nazarda tutilmadi. Ushbu ishlarni ekspluatatsiya tashkiloti va ma'sul tashkilotlar tomonidan amalga oshiriladi. Ish fronti ochilmasa daraxt kesilishiga yo'l qo'yilmasin va ish to'xtatilganligi xaqida buyurtmachi ogohlantirilsin.



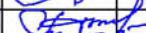
mansabi:	familiyasi:	imzo:	sana:	Andijon viloyati Andijon tumanidagi "Siza" kanalini rekonstruksiya qilish			
LBM:	R.Isaqov			Siza kanali Q=14 m3/sek	Bosqich	Varoq	Varoqlar
Bajardi:	A.Qayumov				I.L.	15	64
Tekshirdi:	U.Toshpo'latov						
Topograf:	I.Musayev			Beton qalinligi va o'lchamlari bo'yicha namunaviy ko'ndalang kesimlar		"Farg'ona Raxmatjon Topograf" X.K.	
			2025 y.				


ТАБЛИЦА РАЗБЫВКИ КРЫВЫХ

пк	№ yr	R(м)	α°	T, м	K, м	Д, м	Б, м	ПК н.к	ПК к.к	Δh (м)
2+41	Yr 1	40	25°43'	9.1	18.0	0.3	1.0	2+32	2+59	0.09
4+69	Yr 2	40	31°31'	11.3	22.0	0.6	1.6	4+58	4+91	0.09
18+66	Yr 3	40	37°47'	13.7	26.4	1.0	2.3	18+52	18+92	0.09
21+91	Yr 4	40	35°43'	12.9	24.9	0.8	2.0	21+78	22+16	0.08
22+49	Yr 5	40	37°28'	13.6	26.2	1.0	2.2	22+35	22+75	0.08
23+59	Yr 6	40	28°49'	10.3	20.1	0.4	1.3	23+49	23+79	0.08
24+34	Yr 7	50	46°29'	21.5	40.6	2.4	4.4	24+13	24+75	0.06
24+82	Yr 8	40	26°58'	9.6	18.8	0.4	1.1	24+72	25+01	0.08
26+97	Yr 9	40	30°28'	10.9	21.3	0.5	1.5	26+86	27+18	0.08
28+22	Yr 10	40	24°15'	8.6	16.9	0.3	0.9	28+13	28+39	0.08
39+03	Yr 11	50	44°12'	20.3	38.6	2.0	4.0	38+83	39+42	0.05
41+01	Yr 12	40	46°43'	17.3	32.6	1.9	3.6	40+84	41+34	0.06
54+17	Yr 13	40	58°42'	22.5	41.0	4.0	5.9	53+95	54+58	0.07
54+48	Yr 14	40	39°45'	14.5	27.8	1.2	2.5	54+34	54+76	0.07
56+13	Yr 15	40	25°41'	9.1	17.9	0.3	1.0	56+04	56+31	0.07
56+84	Yr 16	40	55°14'	20.9	38.6	3.3	5.1	56+63	57+23	0.07
57+10	Yr 17	40	29°55'	10.7	20.9	0.5	1.4	56+99	57+31	0.05
58+38	Yr 18	40	25°39'	9.1	17.9	0.3	1.0	58+29	58+56	0.05
58+82	Yr 19	40	22°52'	8.1	16.0	0.2	0.8	58+74	58+98	0.05
60+13	Yr 20	40	40°15'	14.7	28.1	1.2	2.6	59+98	60+41	0.05
60+39	Yr 21	40	43°47'	16.1	30.6	1.6	3.1	60+23	60+70	0.05
64+71	Yr 22	40	41°28'	15.1	28.9	1.3	2.8	64+56	65+00	0.05
66+98	Yr 23	40	25°05'	8.9	17.5	0.3	1.0	66+89	67+16	0.05
68+29	Yr 24	50	70°16'	35.2	61.3	9.0	11.1	67+94	68+90	0.04
72+65	Yr 25	40	74°17'	30.3	51.9	8.7	10.2	72+35	73+17	0.05
74+75	Yr 26	50	97°04'	56.6	84.7	28.5	25.5	74+18	75+60	0.04
75+33	Yr 27	40	40°0'	14.6	27.9	1.2	2.6	75+18	75+61	0.05
77+33	Yr 28	40	40°39'	14.8	28.4	1.3	2.7	77+18	77+61	0.05
80+09	Yr 29	40	34°20'	12.4	24.0	0.7	1.9	79+97	80+33	0.04
81+29	Yr 30	40	81°31'	34.5	56.9	12.0	12.8	80+95	81+86	0.04
83+52	Yr 31	50	64°34'	31.6	56.3	6.8	9.1	83+20	84+08	0.03
87+27	Yr 32	40	50°43'	19.0	35.4	2.5	4.3	87+08	87+62	0.04
89+85	Yr 33	40	53°13'	20.0	37.2	2.9	4.7	89+65	90+22	0.04
92+32	Yr 34	40	79°01'	33.0	55.2	10.8	11.8	91+99	92+87	0.04
93+61	Yr 35	40	48°22'	18.0	33.8	2.2	3.8	93+43	93+95	0.04
103+68	Yr 36	40	49°59'	18.6	34.9	2.4	4.1	103+49	104+03	0.04
104+90	Yr 37	40	50°57'	19.1	35.6	2.5	4.3	104+71	105+26	0.04
110+14	Yr 38	40	84°39'	36.4	59.1	13.8	14.1	109+78	110+73	0.04
113+64	Yr 39	50	38°14'	17.3	33.4	1.3	2.9	113+47	113+97	0.03
116+35	Yr 40	40	36°49'	13.3	25.7	0.9	2.2	116+22	116+61	0.04
116+62	Yr 41	40	29°55'	10.7	20.9	0.5	1.4	116+51	116+83	0.04
117+45	Yr 42	40	45°51'	16.9	32.0	1.8	3.4	117+28	117+77	0.04
122+29	Yr 43	40	70°38'	28.3	49.3	7.4	9.0	122+01	122+78	0.04
124+06	Yr 44	40	63°00'	24.5	44.0	5.0	6.9	123+81	124+50	0.04
125+42	Yr 45	40	69°54'	28.0	48.8	7.1	8.8	125+14	125+91	0.04
126+02	Yr 46	40	41°40'	15.2	29.1	1.4	2.8	125+87	126+31	0.04
128+85	Yr 47	50	30°26'	13.6	26.6	0.6	1.8	128+71	129+12	0.03
131+63	Yr 48	40	26°34'	9.4	18.5	0.3	1.1	131+54	131+82	0.03


(X) "Siza" kanalini ekspluatatsiya yo'li bo'yicha namunaviy ko'ndalang kesimi
 PK 16+00 dan PK 54+10 gacha L = 3 810 m
 PK 92+19 dan PK 105+32 gacha L = 1 313 m
 PK 116+47 dan PK 141+50 gacha L = 2 503 m

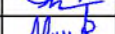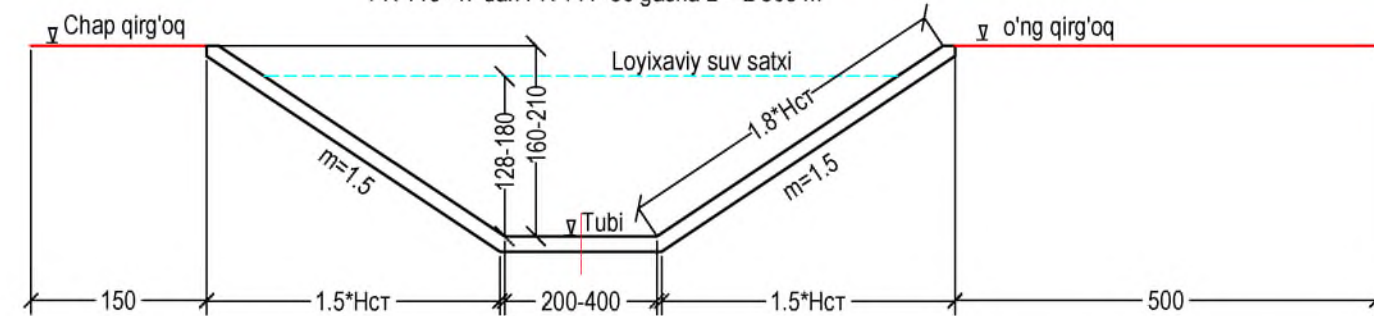

(Y) "Siza" kanalini ekspluatatsiya yo'li bo'yicha namunaviy ko'ndalang kesimi
 PK 0+00 dan PK 16+00 gacha L = 1 600 m
 PK 54+10 dan PK 92+19 gacha L = 3 809m
 PK 105+32 dan PK 116+47 gacha L = 1 115 m

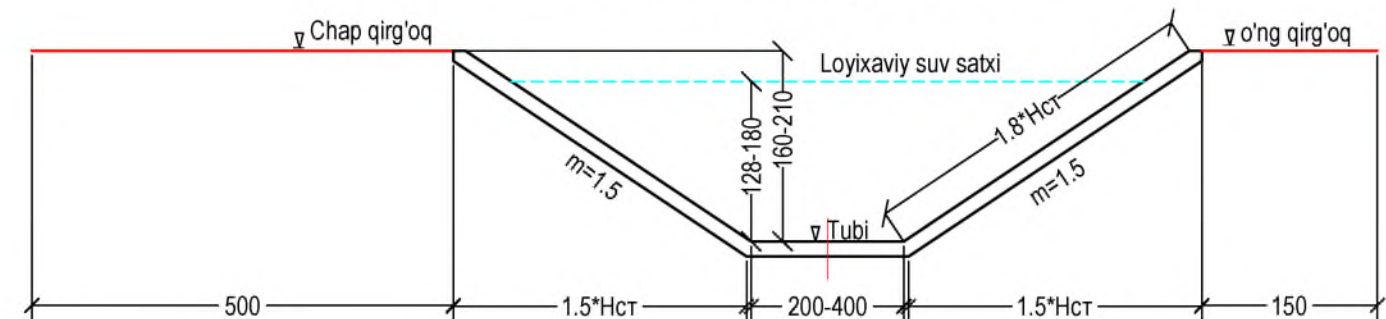

(Z) "Siza" kanalini ABK armatura o'rnatilishi bo'yicha namunaviy ko'ndalang kesimi

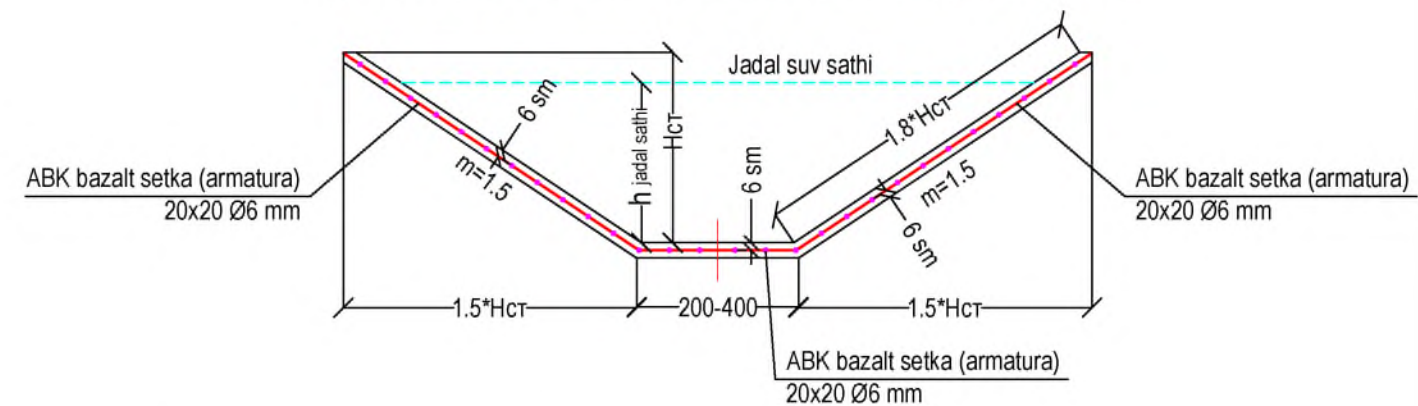

				Andijon viloyati Andijon tumanidagi "Siza" kanalini rekonstruksiya qilish			
mansabi:	familiyasi:	imzo:	sana:	Siza kanali Q=14 m3/sek			
LBM:	R.Isafov	<i>[Signature]</i>					
Bajardi:	A.Qayumov	<i>[Signature]</i>		Yo'l yo'nalishi va ABK armatura o'rnatish bo'yicha namunaviy ko'ndalang kesimlar			
Tekshirdi:	U.Toshpo'latov	<i>[Signature]</i>					
Topograf:	I.Musayev	<i>[Signature]</i>		2025 y.			
				Bosqich	Varoq	Varoqlar	
				I.L.	16	64	
				"Farg'ona Raxmatjon Topograf" X.K.			

Siza kanalini yer ishlarini xajmini xisoblash jadvali																
Piket	Masofa	O'simlik qatlamini qirqish			Kavlash			Surish			Ko'tarma			Yuzani ochish		
		Yuza m²	O'rta yuza m²	Xajm m³	Yuza m²	O'rta yuza m²	Xajm m³	Yuza m²	O'rta yuza m²	Xajm m³	Yuza m²	O'rta yuza m²	Xajm m³	Yuza m²	O'rta yuza m²	Xajm m³
Ish 1+19 dan boshlanadi																
1+19		2.60			0.00			0.00			26.10			10.30		
	54		2.60	140		0.00	0		0.00	0		26.10	1 409		10.30	556
1+73		2.60			0.00			0.00			26.10			10.30		
	27		2.60	70		0.00	0		2.20	59		22.80	616		10.30	278
2+00		2.60			0.00			4.40			19.50			10.30		
	100		2.70	270		0.00	0		2.20	220		20.75	2 075		10.30	1 030
3+00		2.80			0.00			0.00			22.00			10.30		
	100		2.80	280		0.25	25		1.45	145		22.95	2 295		10.30	1 030
4+00		2.80			0.50			2.90			23.90			10.30		
	63		2.70	170		0.25	16		1.45	91		21.85	1 377		10.30	649
4+63		2.60			0.00			0.00			19.80			10.30		
	37		2.35	87		0.00	0		0.00	0		18.45	683		10.30	381
5+00		2.10			0.00			0.00			17.10			10.30		
	31		2.25	70		0.80	25		0.00	0		16.85	522		10.30	319
5+31		2.40			1.60			0.00			16.60			10.30		
	19		2.50	48		0.85	16		0.00	0		19.10	363		10.30	196
5+50		2.60			0.10			0.00			21.60			10.30		
	43		2.75	118		0.70	30		0.00	0		19.20	826		10.30	443
5+93		2.90			1.30			0.00			16.80			10.30		
	7		2.70	19		0.65	5		0.00	0		18.15	127		10.30	72
6+00		2.50			0.00			0.00			19.50			10.30		
	100		2.70	270		0.15	15		0.00	0		18.45	1 845		10.30	1 030
7+00		2.90			0.30			0.00			17.40			10.30		
	100		2.60	260		0.15	15		0.00	0		17.70	1 770		10.30	1 030
8+00		2.30			0.00			0.00			18.00			10.30		
	100		2.45	245		0.00	0		0.00	0		21.95	2 195		10.30	1 030
9+00		2.60			0.00			0.00			25.90			10.30		
	100		2.70	270		0.00	0		0.00	0		25.20	2 520		10.30	1 030
10+00		2.80			0.00			0.00			24.50			10.30		
	100		2.85	285		0.00	0		0.00	0		22.85	2 285		10.30	1 030
11+00		2.90			0.00			0.00			21.20			10.30		
	100		2.85	285		0.00	0		0.00	0		20.85	2 085		10.30	1 030
12+00		2.80			0.00			0.00			20.50			10.30		
	100		2.70	270		0.00	0		0.00	0		21.05	2 105		10.30	1 030
13+00		2.60			0.00			0.00			21.60			10.30		
	100		2.50	250		0.00	0		0.00	0		22.35	2 235		10.30	1 030
14+00		2.40			0.00			0.00			23.10			10.30		
	100		2.50	250		0.00	0		0.00	0		21.10	2 110		10.30	1 030
15+00		2.60			0.00			0.00			19.10			10.30		
	100		2.65	265		0.00	0		0.75	75		17.75	1 775		10.30	1 030
16+00		2.70			0.00			1.50			16.40			10.30		
	100		2.75	275		0.00	0		0.75	75		19.00	1 900		10.30	1 030
17+00		2.80			0.00			0.00			21.60			10.30		
	100		2.65	265		0.00	0		0.00	0		19.20	1 920		10.30	1 030
18+00		2.50			0.00			0.00			16.80			10.30		
	16		2.40	38		0.00	0		0.00	0		15.60	250		10.30	165
18+16		2.30			0.00			0.00			14.40			10.30		
	84		2.25	189		0.90	76		0.00	0		13.65	1 147		10.30	865
19+00		2.20			1.80			0.00			12.90			10.30		
	100		2.65	265		2.00	200		0.00	0		15.45	1 545		10.30	1 030
20+00		3.10			2.20			0.00			18.00			10.30		
	100		2.95	295		1.10	110		0.00	0		18.60	1 860		10.30	1 030
21+00		2.80			0.00			0.00			19.20			10.30		
	0		2.80	0		0.00	0		0.00	0		19.70	0		10.70	0
21+00		2.80			0.00			0.00			20.20			11.10		
	100		2.80	280		0.00	0		0.00	0		22.35	2 235		11.10	1 110
22+00		2.80			0.00			0.00			24.50			11.10		
	100		2.65	265		0.00	0		0.00	0		24.95	2 495		11.10	1 110
23+00		2.50			0.00			0.00			25.40			11.10		
	100		2.55	255		0.00	0		0.00	0		26.45	2 645		11.10	1 110
24+00		2.60			0.00			0.00			27.50			11.10		
	100		2.55	255		0.50	50		0.00	0		22.95	2 295		11.10	1 110
25+00		2.50			1.00			0.00			18.40			11.10		
	100		2.65	265		0.50	50		0.00	0		21.40	2 140		11.10	1 110
26+00		2.80			0.00			0.00			24.40			11.10		
	100		2.85	285		0.00	0		0.00	0		24.45	2 445		11.10	1 110
27+00		2.90			0.00			0.00			24.50			11.10		
	100		2.75	275		0.00	0		0.00	0		22.45	2 245		11.10	1 110
28+00		2.60			0.00			0.00			20.40			11.10		
	100		2.45	245		0.00	0		0.00	0		19.05	1 905		11.10	1 110
29+00		2.30			0.00			0.00			17.70			11.10		
	100		2.35	235		0.00	0		0.00	0		17.35	1 735		11.10	1 110

	</
--	--	----

Siza kanalini yer ishlarini xajmini xisoblash jadvali																
Piket	Masofa	O'simlik qatlamini qirg'ish			Kavlash			Surish			Ko'tarma			Yuzani ochish		
		Yuza M ²	O'rta yuza M ²	Xajm M ³	Yuza M ²	O'rta yuza M ²	Xajm M ³	Yuza M ²	O'rta yuza M ²	Xajm M ³	Yuza M ²	O'rta yuza M ²	Xajm M ³	Yuza M ²	O'rta yuza M ²	Xajm M ³
30+00		2.40			0.00			0.00			17.00			11.10		
	100		2.40	240		0.00	0		0.00	0		17.65	1 765		11.10	1 110
31+00		2.40			0.00			0.00			18.30			11.10		
	100		2.60	260		0.00	0		0.00	0		19.40	1 940		11.10	1 110
32+00		2.80			0.00			0.00			20.50			11.10		
	100		2.75	275		0.20	20		0.00	0		19.15	1 915		11.10	1 110
33+00		2.70			0.40			0.00			17.80			11.10		
	112		2.65	297		0.20	22		0.00	0		17.00	1 904		11.10	1 243
34+12		2.60			0.00			0.00			16.20			11.10		
	88		2.65	233		0.15	13		0.00	0		17.95	1 580		11.10	977
35+00		2.70			0.30			0.00			19.70			11.10		
	0		2.75	0		0.35	0		0.00	0		20.25	0		11.55	0
35+00		2.80			0.40			0.00			20.80			12.00		
	100		2.70	270		0.20	20		0.00	0		20.00	2 000		12.00	1 200
36+00		2.60			0.00			0.00			19.20			12.00		
	100		2.65	265		0.30	30		0.00	0		18.45	1 845		12.00	1 200
37+00		2.70			0.60			0.00			17.70			12.00		
	100		2.45	245		0.60	60		0.00	0		17.00	1 700		12.00	1 200
38+00		2.20			0.60			0.00			16.30			12.00		
	100		2.40	240		0.30	30		0.85	85		18.90	1 890		12.00	1 200
39+00		2.60			0.00			1.70			21.50			12.00		
	100		2.60	260		0.00	0		0.85	85		19.70	1 970		12.00	1 200
40+00		2.60			0.00			0.00			17.90			12.00		
	100		2.50	250		0.55	55		0.00	0		17.55	1 755		12.00	1 200
41+00		2.40			1.10			0.00			17.20			12.00		
	100		2.45	245		1.55	155		0.00	0		16.15	1 615		12.00	1 200
42+00		2.50			2.00			0.00			15.10			12.00		
	100		2.60	260		1.00	100		0.00	0		17.35	1 735		12.00	1 200
43+00		2.70			0.00			0.00			19.60			12.00		
	100		2.70	270		0.25	25		0.00	0		19.20	1 920		12.00	1 200
44+00		2.70			0.50			0.00			18.80			12.00		
	100		2.75	275		0.50	50		0.25	25		19.85	1 985		12.00	1 200
45+00		2.80			0.50			0.50			20.90			12.00		
	100		2.70	270		0.40	40		0.25	25		20.95	2 095		12.00	1 200
46+00		2.60			0.30			0.00			21.00			12.00		
	100		2.60	260		0.25	25		0.00	0		19.20	1 920		12.00	1 200
47+00		2.60			0.20			0.00			17.40			12.00		
	100		2.50	250		0.30	30		0.00	0		18.40	1 840		12.00	1 200
48+00		2.40			0.40			0.00			19.40			12.00		
	100		2.45	245		0.30	30		0.00	0		19.50	1 950		12.00	1 200
49+00		2.50			0.20			0.00			19.60			12.00		
	100		2.45	245		0.30	30		0.00	0		18.15	1 815		12.00	1 200
50+00		2.40			0.40			0.00			16.70			12.00		
	61		2.30	140		0.20	12		0.00	0		16.60	1 013		10.75	656
50+61		2.20			0.00			0.00			16.50			9.50		
	30		2.55	77		0.00	0		0.00	0		19.40	582		9.50	285
50+91		2.90			0.00			0.00			22.30			9.50		
	15		2.65	40		0.00	0		0.00	0		20.55	308		9.50	143
51+06		2.40			0.00			0.00			18.80			9.50		
	94		2.30	216		0.00	0		0.00	0		18.35	1 725		9.50	893
52+00		2.20			0.00			0.00			17.90			9.50		
	100		2.45	245		0.00	0		0.00	0		19.45	1 945		9.50	950
53+00		2.70			0.00			0.00			21.00			9.50		
	100		2.60	260		0.00	0		0.00	0		20.05	2 005		9.50	950
54+00		2.50			0.00			0.00			19.10			9.50		
	100		2.35	235		0.90	90		0.00	0		15.75	1 575		9.50	950
55+00		2.20			1.80			0.00			12.40			9.50		
	100		2.30	230		2.00	200		0.00	0		12.45	1 245		9.50	950
56+00		2.40			2.20			0.00			12.50			9.50		
	88		3.45	304		1.10	97		0.00	0		32.85	2 891		9.55	840
56+88		4.50			0.00			0.00			53.20			9.60		
	22		3.65	80		0.00	0		0.00	0		39.65	872		9.60	211
57+10		2.80			0.00			0.00			26.10			9.60		
	90		2.60	234		0.00	0		0.00	0		23.10	2 079		9.60	864
58+00		2.40			0.00			0.00			20.10			9.60		
	100		2.45	245		0.00	0		0.00	0		21.35	2 135		9.60	960
59+00		2.50			0.00			0.00			22.60			9.60		
	100		2.55	255		0.00	0		0.00	0		22.20	2 220		9.60	960
60+00		2.60			0.00			0.00			21.80			9.60		
	100		2.65	265		0.00	0		1.50	150		23.65	2 365		9.60	960
61+00		2.70			0.00			3.00			25.50			9.60		
	100		2.70	270		0.00	0		3.25	325		25.10	2 510		9.60	960
62+00		2.70			0.00			3.50			24.70			9.60		

	</
--	--	----

Siza kanalini yer ishlarini xajmini xisoblash jadvali																
Piket	Masofa	O'simlik qatlamini qirqish			Kavlash			Surish			Ko'tarma			Yuzani ochish		
		Yuza m ²	O'rta yuza m ²	Xajm m ³	Yuza m ²	O'rta yuza m ²	Xajm m ³	Yuza m ²	O'rta yuza m ²	Xajm m ³	Yuza m ²	O'rta yuza m ²	Xajm m ³	Yuza m ²	O'rta yuza m ²	Xajm m ³
	100		3.05	305		0.00	0		3.55	355		26.20	2 620		9.60	960
63+00		3.40			0.00			3.60			27.70			9.60		
	100		2.85	285		0.00	0		4.60	460		23.85	2 385		9.60	960
64+00		2.30			0.00			5.60			20.00			9.60		
	100		2.25	225		0.00	0		3.25	325		21.30	2 130		9.60	960
65+00		2.20			0.00			0.90			22.60			9.60		
	100		2.45	245		0.00	0		1.70	170		24.30	2 430		9.60	960
66+00		2.70			0.00			2.50			26.00			9.60		
	100		2.65	265		0.00	0		2.35	235		25.20	2 520		9.60	960
67+00		2.60			0.00			2.20			24.40			9.60		
	100		2.55	255		0.00	0		2.05	205		23.30	2 330		9.60	960
68+00		2.50			0.00			1.90			22.20			9.60		
	100		2.45	245		0.00	0		2.00	200		22.45	2 245		9.60	960
69+00		2.40			0.00			2.10			22.70			9.60		
	100		2.50	250		0.00	0		1.70	170		23.50	2 350		9.60	960
70+00		2.60			0.00			1.30			24.30			9.60		
	100		2.40	240		0.00	0		1.05	105		23.60	2 360		9.60	960
71+00		2.20			0.00			0.80			22.90			9.60		
	100		2.30	230		0.00	0		1.15	115		23.65	2 365		9.60	960
72+00		2.40			0.00			1.50			24.40			9.60		
	100		2.55	255		0.00	0		3.15	315		23.70	2 370		9.60	960
73+00		2.70			0.00			4.80			23.00			9.60		
	100		2.65	265		0.00	0		3.40	340		22.80	2 280		9.60	960
74+00		2.60			0.00			2.00			22.60			9.60		
	100		2.55	255		0.00	0		3.25	325		21.60	2 160		9.60	960
75+00		2.50			0.00			4.50			20.60			9.60		
	100		2.50	250		0.00	0		3.45	345		21.25	2 125		9.60	960
76+00		2.50			0.00			2.40			21.90			9.60		
	100		2.65	265		0.00	0		1.70	170		22.30	2 230		9.60	960
77+00		2.80			0.00			1.00			22.70			9.60		
	100		2.75	275		0.00	0		1.15	115		22.50	2 250		9.60	960
78+00		2.70			0.00			1.30			22.30			9.60		
	100		2.60	260		0.00	0		1.45	145		22.10	2 210		9.60	960
79+00		2.50			0.00			1.60			21.90			9.60		
	100		2.60	260		0.00	0		0.80	80		20.30	2 030		9.60	960
80+00		2.70			0.00			0.00			18.70			9.60		
	30		2.95	89		0.00	0		0.00	0		24.95	749		10.35	311
80+30		3.20			0.00			0.00			31.20			11.10		
	85		3.05	259		0.00	0		0.00	0		27.70	2 355		11.10	944
81+15		2.90			0.00			0.00			24.20			11.10		
	85		2.70	230		0.00	0		0.00	0		23.80	2 023		11.10	944
82+00		2.50			0.00			0.00			23.40			11.10		
	100		2.55	255		0.00	0		0.00	0		22.40	2 240		11.10	1 110
83+00		2.60			0.00			0.00			21.40			11.10		
	100		2.65	265		0.00	0		1.10	110		20.85	2 085		11.10	1 110
84+00		2.70			0.00			2.20			20.30			11.10		
	100		2.55	255		0.00	0		2.05	205		19.10	1 910		11.10	1 110
85+00		2.40			0.00			1.90			17.90			11.10		
	100		2.20	220		0.00	0		2.65	265		17.90	1 790		11.10	1 110
86+00		2.00			0.00			3.40			17.90			11.10		
	100		2.30	230		0.00	0		3.35	335		21.30	2 130		11.10	1 110
87+00		2.60			0.00			3.30			24.70			11.10		
	100		2.45	245		0.15	15		1.80	180		21.35	2 135		11.10	1 110
88+00		2.30			0.30			0.30			18.00			11.10		
	100		2.40	240		0.15	15		0.45	45		18.65	1 865		11.10	1 110
89+00		2.50			0.00			0.60			19.30			11.10		
	100		2.75	275		0.00	0		2.10	210		21.10	2 110		11.10	1 110
90+00		3.00			0.00			3.60			22.90			11.10		
	100		2.45	245		0.00	0		1.80	180		18.85	1 885		11.10	1 110
91+00		1.90			0.00			0.00			14.80			11.10		
	77		2.15	166		0.55	42		0.00	0		14.00	1 078		11.10	855
91+77		2.40			1.10			0.00			13.20			11.10		
	57		2.25	128		0.60	34		0.00	0		12.95	738		11.10	633
92+34		2.10			0.10			0.00			12.70			11.10		
	102		2.25	230		0.45	46		0.00	0		13.00	1 326		11.10	1 132
93+36		2.40			0.80			0.00			13.30			11.10		
	19		3.00	57		0.40	8		0.00	0		21.75	413		11.10	211
93+55		3.60			0.00			0.00			30.20			11.10		
	85		3.15	268		0.00	0		0.25	21		28.05	2 384		11.10	944
94+40		2.70			0.00			0.50			25.90			11.10		
	100		2.75	275		0.00	0		0.25	25		26.30	2 630		11.10	1 110
95+40		2.80			0.00			0.00			26.70			11.10		
	100		2.90	290		0.00	0		0.70	70		26.50	2 650		11.10	1 110


Siza kanalini yer ishlarini xajmini xisoblash jadvali																
Piket	Masofa	O'simlik qatlamini qirqish			Kavlash			Surish			Ko'tarma			Yuzani ochish		
		Yuza m ²	O'rta yuza m ²	Xajm m ³	Yuza m ²	O'rta yuza m ²	Xajm m ³	Yuza m ²	O'rta yuza m ²	Xajm m ³	Yuza m ²	O'rta yuza m ²	Xajm m ³	Yuza m ²	O'rta yuza m ²	Xajm m ³
96+40		3.00			0.00			1.40			26.30			11.10		
	100		2.70	270		0.45	45		0.70	70		21.45	2 145		11.10	1 110
97+40		2.40			0.90			0.00			16.60			11.10		
	100		2.50	250		0.45	45		0.00	0		18.75	1 875		11.10	1 110
98+40		2.60			0.00			0.00			20.90			11.10		
	100		2.55	255		0.00	0		0.00	0		21.30	2 130		11.10	1 110
99+40		2.50			0.00			0.00			21.70			11.10		
	100		2.45	245		0.00	0		0.00	0		19.80	1 980		11.10	1 110
100+40		2.40			0.00			0.00			17.90			11.10		
	100		2.35	235		0.15	15		0.00	0		17.50	1 750		11.10	1 110
101+40		2.30			0.30			0.00			17.10			11.10		
	100		2.35	235		0.15	15		0.40	40		18.65	1 865		11.10	1 110
102+40		2.40			0.00			0.80			20.20			11.10		
	100		2.20	220		0.00	0		0.40	40		18.20	1 820		11.10	1 110
103+40		2.00			0.00			0.00			16.20			11.10		
	60		2.05	123		0.00	0		0.50	30		16.25	975		11.10	666
104+00		2.10			0.00			1.00			16.30			11.10		
	116		2.55	296		0.00	0		0.50	58		19.55	2 268		11.10	1 288
105+16		3.00			0.00			0.00			22.80			11.10		
	31		2.85	88		0.00	0		0.00	0		18.70	580		11.25	349
105+47		2.70			0.00			0.00			14.60			11.40		
	25		2.60	65		0.00	0		0.00	0		17.25	431		11.40	285
105+72		2.50			0.00			0.00			19.90			11.40		
	78		2.75	215		0.00	0		2.05	160		22.50	1 755		11.40	889
106+50		3.00			0.00			4.10			25.10			11.40		
	100		2.60	260		0.00	0		4.10	410		23.00	2 300		11.40	1 140
107+50		2.20			0.00			4.10			20.90			11.40		
	100		2.30	230		0.00	0		4.00	400		19.95	1 995		11.40	1 140
108+50		2.40			0.00			3.90			19.00			11.40		
	100		2.50	250		0.00	0		3.50	350		19.15	1 915		11.40	1 140
109+50		2.60			0.00			3.10			19.30			11.40		
	100		2.50	250		0.00	0		2.50	250		20.20	2 020		11.40	1 140
110+50		2.40			0.00			1.90			21.10			11.40		
	100		2.35	235		0.00	0		2.05	205		20.30	2 030		11.40	1 140
111+50		2.30			0.00			2.20			19.50			11.40		
	100		2.35	235		0.00	0		1.40	140		19.40	1 940		11.40	1 140
112+50		2.40			0.00			0.60			19.30			11.40		
	100		2.35	235		0.00	0		0.90	90		18.85	1 885		11.40	1 140
113+50		2.30			0.00			1.20			18.40			11.40		
	100		2.25	225		0.00	0		0.60	60		18.15	1 815		11.40	1 140
114+50		2.20			0.00			0.00			17.90			11.40		
	100		2.25	225		0.00	0		0.00	0		18.45	1 845		11.40	1 140
115+50		2.30			0.00			0.00			19.00			11.40		
	86		2.25	194		0.00	0		0.25	22		17.95	1 544		11.40	980
116+36		2.20			0.00			0.50			16.90			11.40		
	18		2.30	41		0.10	2		1.45	26		17.80	320		11.40	205
116+54		2.40			0.20			2.40			18.70			11.40		
	96		2.30	221		0.10	10		1.20	115		18.05	1 733		11.40	1 094
117+50		2.20			0.00			0.00			17.40			11.40		
	100		2.35	235		0.00	0		1.30	130		18.65	1 865		11.40	1 140
118+50		2.50			0.00			2.60			19.90			11.40		
	100		2.40	240		0.00	0		2.55	255		17.75	1 775		11.40	1 140
119+50		2.30			0.00			2.50			15.60			11.40		
	100		2.35	235		0.20	20		2.30	230		15.65	1 565		11.40	1 140
120+50		2.40			0.40			2.10			15.70			11.40		
	100		2.30	230		0.50	50		1.05	105		14.10	1 410		11.40	1 140
121+50		2.20			0.60			0.00			12.50			11.40		
	100		2.30	230		0.40	40		0.25	25		13.55	1 355		11.40	1 140
122+50		2.40			0.20			0.50			14.60			11.40		
	82		2.70	221		0.10	8		0.25	21		19.40	1 591		11.40	935
123+32		3.00			0.00			0.00			24.20			11.40		
	18		2.65	48		0.00	0		0.60	11		21.55	388		11.40	205
123+50		2.30			0.00			1.20			18.90			11.40		
	20		2.30	46		0.00	0		1.10	22		17.90	358		11.40	228
123+70		2.30			0.00			1.00			16.90			11.40		
	80		2.50	200		0.00	0		1.40	112		17.65	1 412		11.40	912
124+50		2.70			0.00			1.80			18.40			11.40		
	100		2.45	245		0.30	30		1.40	140		16.85	1 685		11.40	1 140
125+50		2.20			0.60			1.00			15.30			11.40		
	100		2.25	225		0.30	30		1.20	120		15.60	1 560		11.40	1 140
126+50		2.30			0.00			1.40			15.90			11.40		
	100		2.25	225		0.00	0		1.70	170		15.75	1 575		11.40	1 140
127+50		2.20			0.00			2.00			15.60			11.40		





Siza kanalini yer ishlarini xajmini xisoblash jadvali																
Piket	Masofa	O'simlik qatlamini qirqish			Kavlash			Surish			Ko'tarma			Yuzani ochish		
		Yuza m ²	O'rta yuza m ²	Xajm m ³	Yuza m ²	O'rta yuza m ²	Xajm m ³	Yuza m ²	O'rta yuza m ²	Xajm m ³	Yuza m ²	O'rta yuza m ²	Xajm m ³	Yuza m ²	O'rta yuza m ²	Xajm m ³
	100		2.20	220		0.15	15		2.15	215		15.35	1 535		11.40	1 140
128+50		2.20			0.30			2.30			15.10			11.40		
	100		2.10	210		0.45	45		3.25	325		13.95	1 395		11.40	1 140
129+50		2.00			0.60			4.20			12.80			11.40		
	100		2.10	210		0.60	60		4.15	415		13.15	1 315		11.40	1 140
130+50		2.20			0.60			4.10			13.50			11.40		
	77		1.90	146		0.30	23		4.55	350		10.40	801		11.40	878
131+27		1.60			0.00			5.00			7.30			11.40		
	35		2.00	70		0.00	0		2.50	88		11.40	399		11.40	399
131+62		2.40			0.00			0.00			15.50			11.40		
	15		2.30	35		0.45	7		0.00	0		14.90	224		11.40	171
131+77		2.20			0.90			0.00			14.30			11.40		
	73		2.20	161		0.70	51		0.00	0		13.20	964		11.40	832
132+50		2.20			0.50			0.00			12.10			11.40		
	100		2.30	230		0.40	40		0.00	0		13.05	1 305		11.40	1 140
133+50		2.40			0.30			0.00			14.00			11.40		
	100		2.40	240		0.60	60		0.00	0		14.35	1 435		11.40	1 140
134+50		2.40			0.90			0.00			14.70			11.40		
	100		2.25	225		0.60	60		0.00	0		12.70	1 270		10.55	1 055
135+50		2.10			0.30			0.00			10.70			9.70		
	100		2.25	225		0.40	40		0.00	0		12.40	1 240		9.70	970
136+50		2.40			0.50			0.00			14.10			9.70		
	97		2.30	223		0.65	63		0.60	58		12.15	1 179		9.70	941
137+47		2.20			0.80			1.20			10.20			9.70		
	103		2.15	221		1.15	118		0.60	62		10.10	1 040		9.70	999
138+50		2.10			1.50			0.00			10.00			9.70		
	40		2.20	88		0.95	38		0.30	12		10.95	438		9.70	388
138+90		2.30			0.40			0.60			11.90			9.70		
	60		2.10	126		1.05	63		0.30	18		11.15	669		9.70	582
139+50		1.90			1.70			0.00			10.40			9.70		
	100		2.05	205		1.40	140		0.00	0		11.30	1 130		9.70	970
140+50		2.20			1.10			0.00			12.20			9.70		
	100		2.30	230		0.55	55		0.00	0		11.70	1 170		9.70	970
141+50		2.40			0.00			0.00			11.20			9.70		
Bcero		14150		35 253			3 115			12 531			273 435			150 979




"Siza" kanalini ish xajmlar jadvali


	Ish turi nomi	O'l. birlik	Xajm
1	Kanal uzunligi	m	11 480
Yer ishlari			
1	O'simlik qtlamini qirqish (ср. рас. слой)	m3	35 253
2	Kavlash (выемка)	m3	154 094
3	Ko'tarma (насып)	m3	273 435
4	Tekislash	m2	135 530
Beton ishlari			
1	Monolit beton B15 t=12 sm	m3	15 849
2	Monolit beton B15 (qirg'oqni qo'shimcha ko'tarish)	m3	44
3	Monolit beton B15 (to'yintiruvchi kanal ximoyasi)	m3	19
4	Monolit beton B15 (Buriish qiyaligini ximoyasi)	m3	18
5	ABK armatura 20x20 Ø6 mm	pm	132 071
Boshqa ishlar			
1	Xarorat choki (Tol yoki qoraqog'oz)	m2	2 691
2	Xarorat choki uchun polietilen plenka	m2	3 599
3	Gidroizolyatsiya (qaynoq bitum)	m2	1 319
4	Beton qoplama ostiga polietilen plenka	m2	143 954

mansabi:	familiyasi:	imzo:	sana:	Andijon viloyati Andijon tumanidagi "Siza" kanalini rekonstruksiya qilish				
LBM:	R.Isaqov			Siza kanali Q=14 m3/sek		Bosqich	Varoq	Varoqlar
Bajardi:	A.Qayumov					I.L.	21	64
Tekshirdi:	U.Toshpo'latov			Yer ishlarini xajmini xisoblash jadvali, Umumiy ish xajmlar jadvali		 "Farg'ona Raxmatjon Topograf" X.K.		
Topograf:	I.Musayev							
			2025 y.					

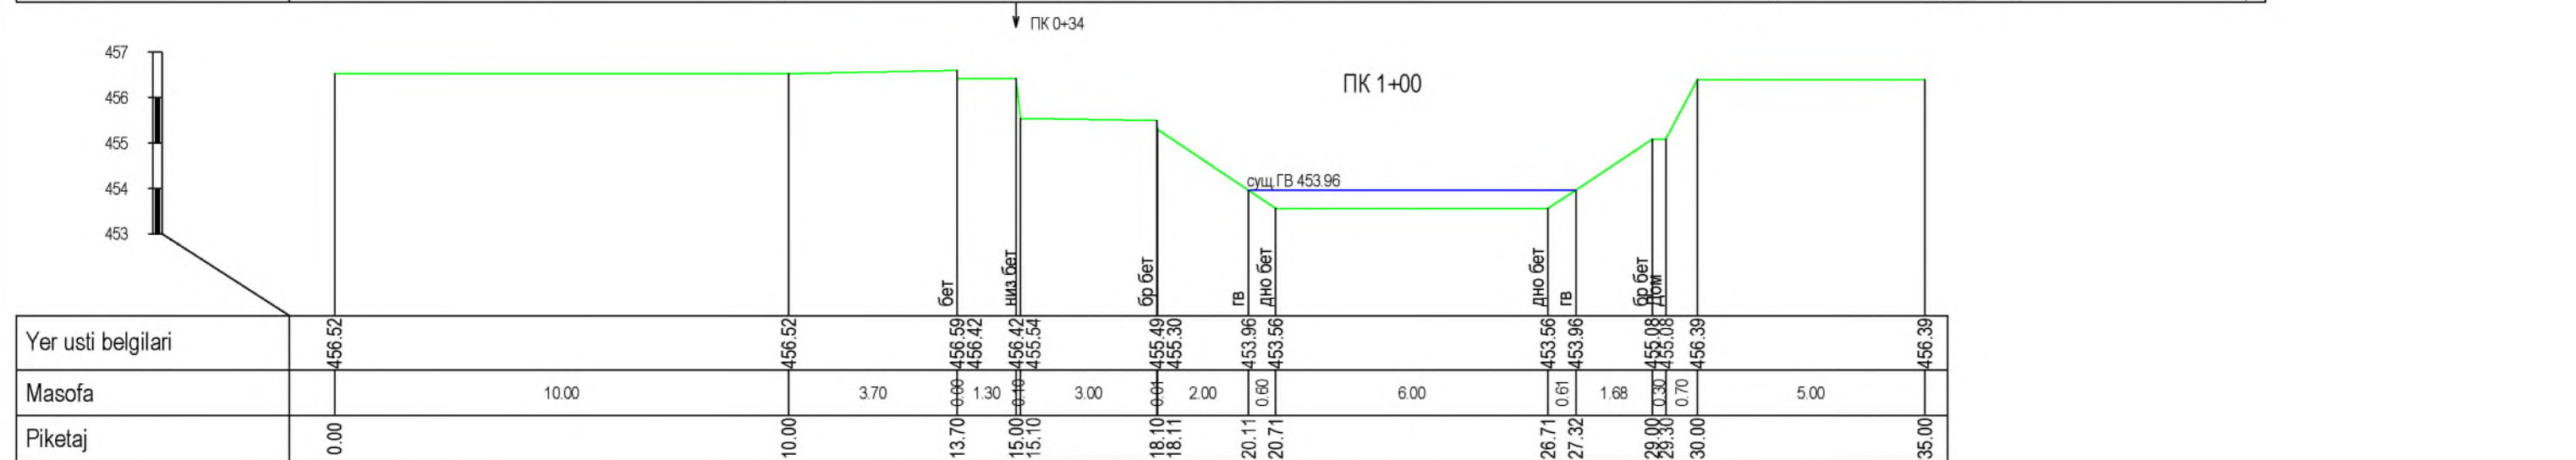


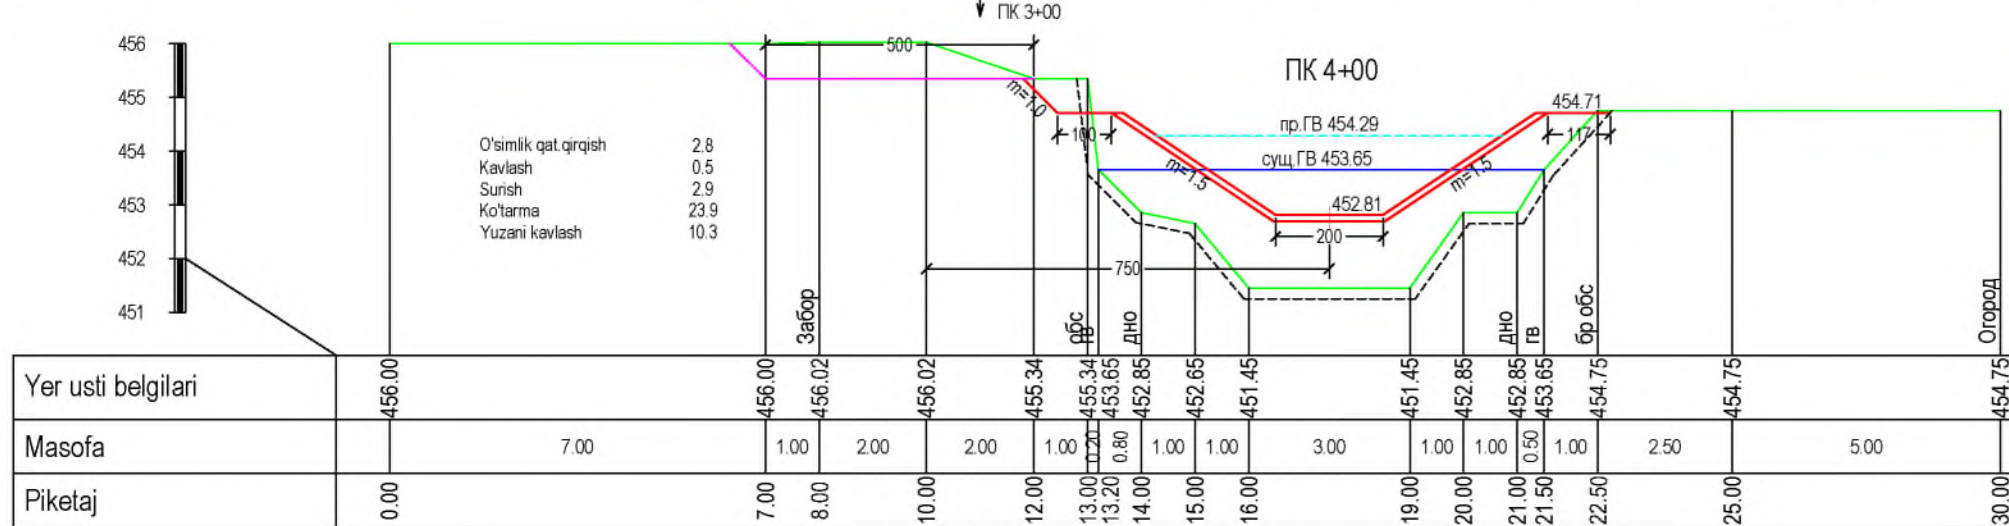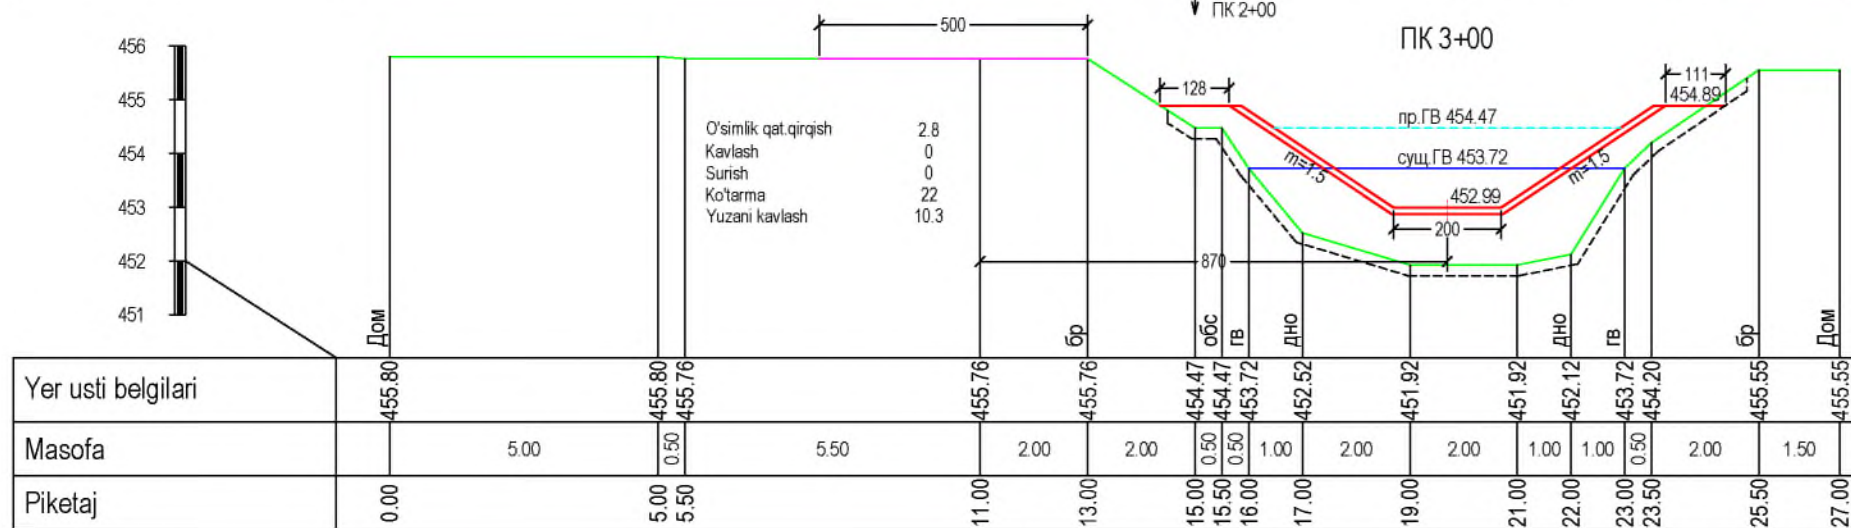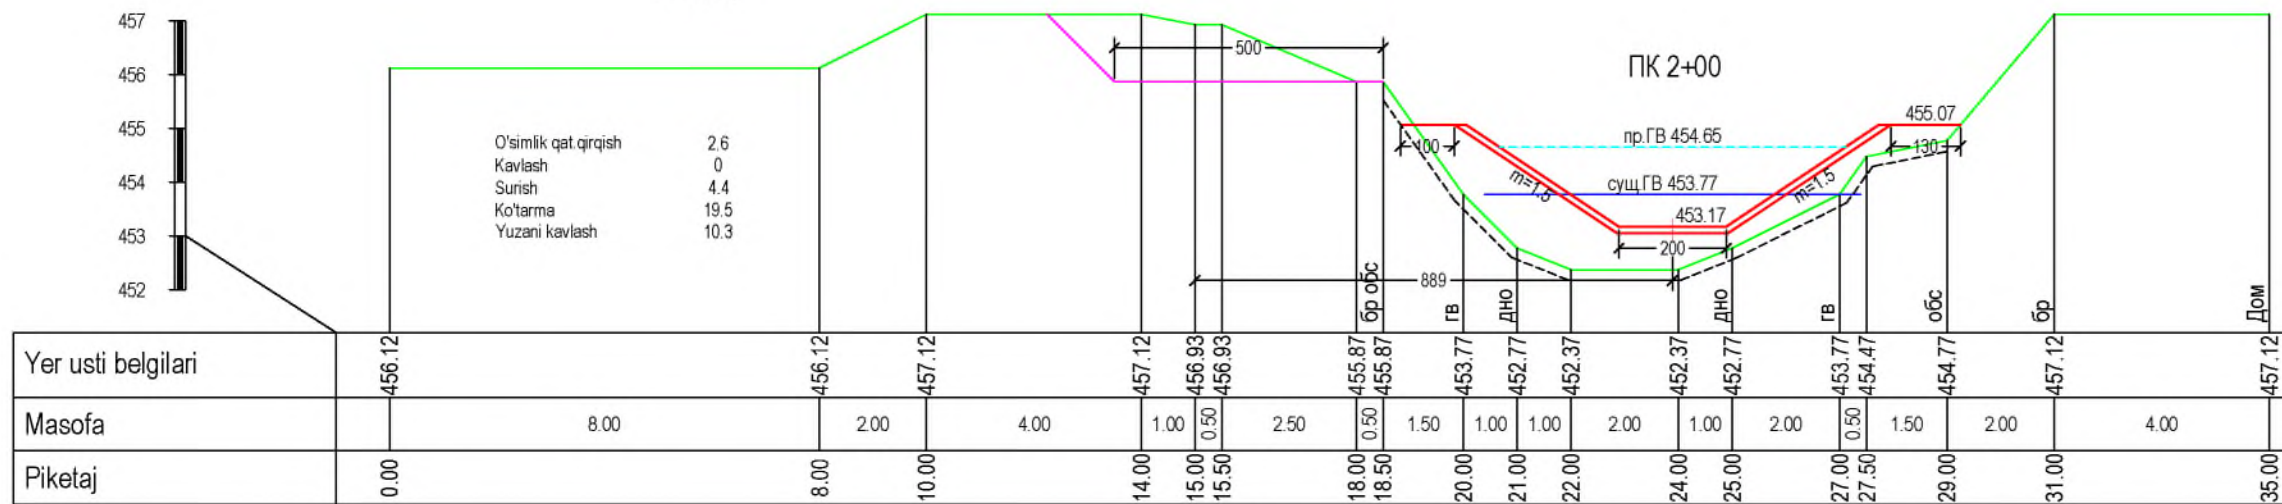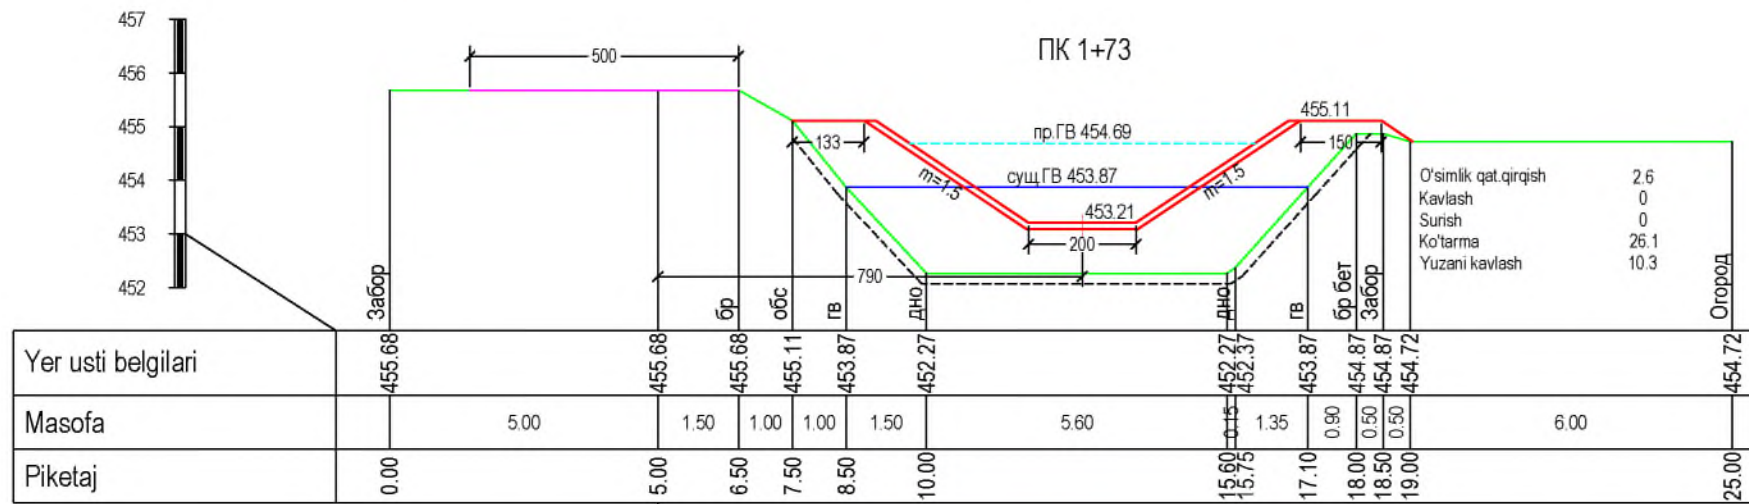

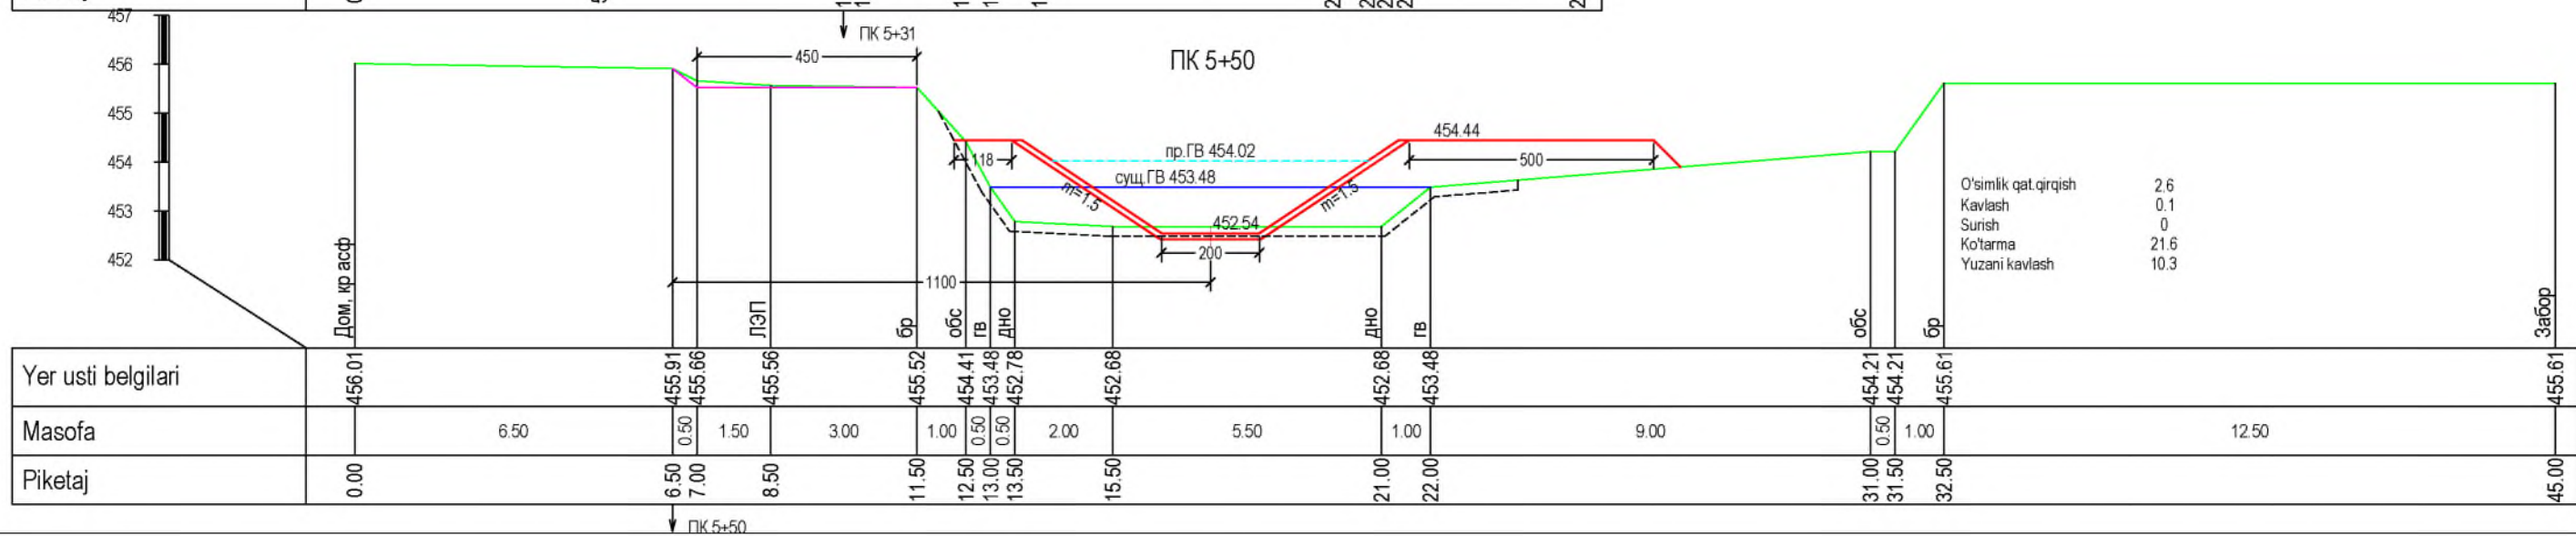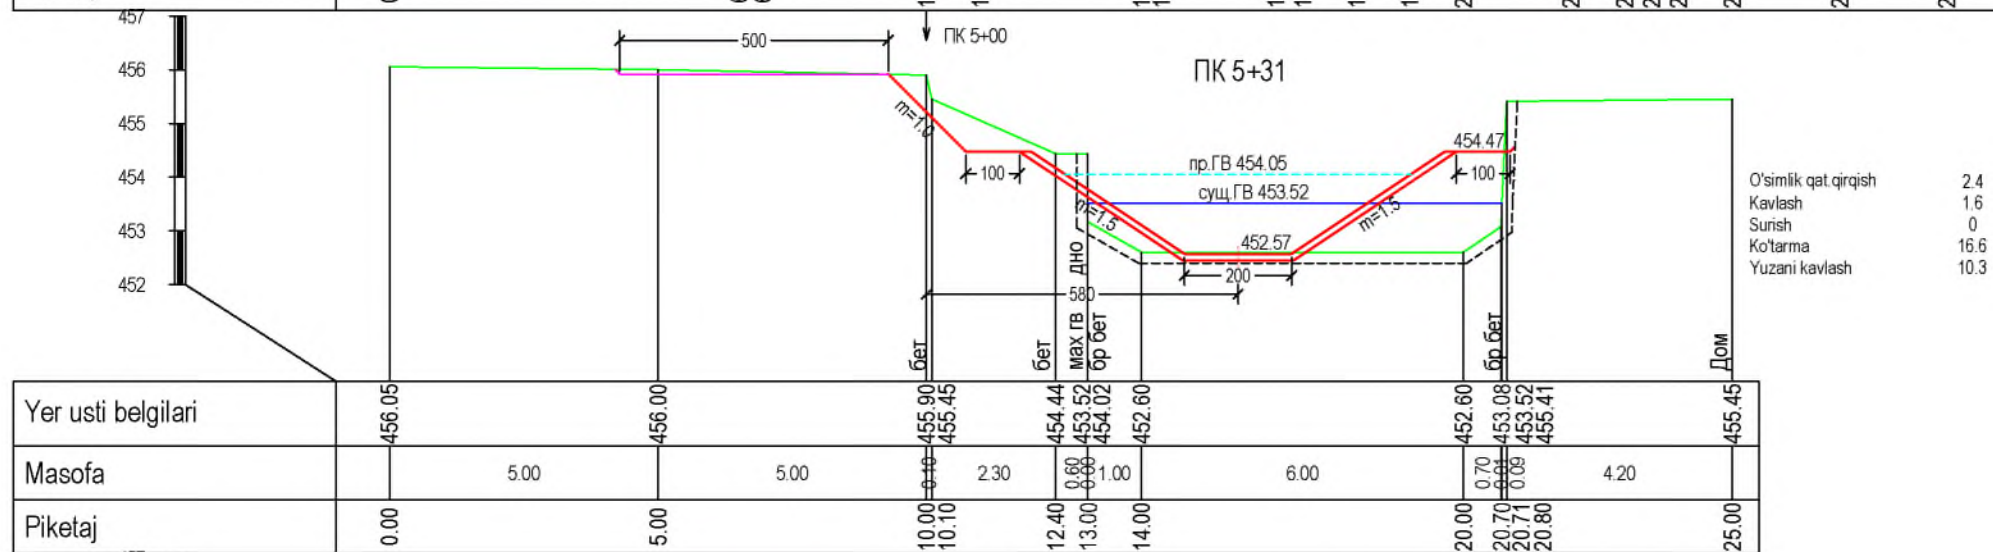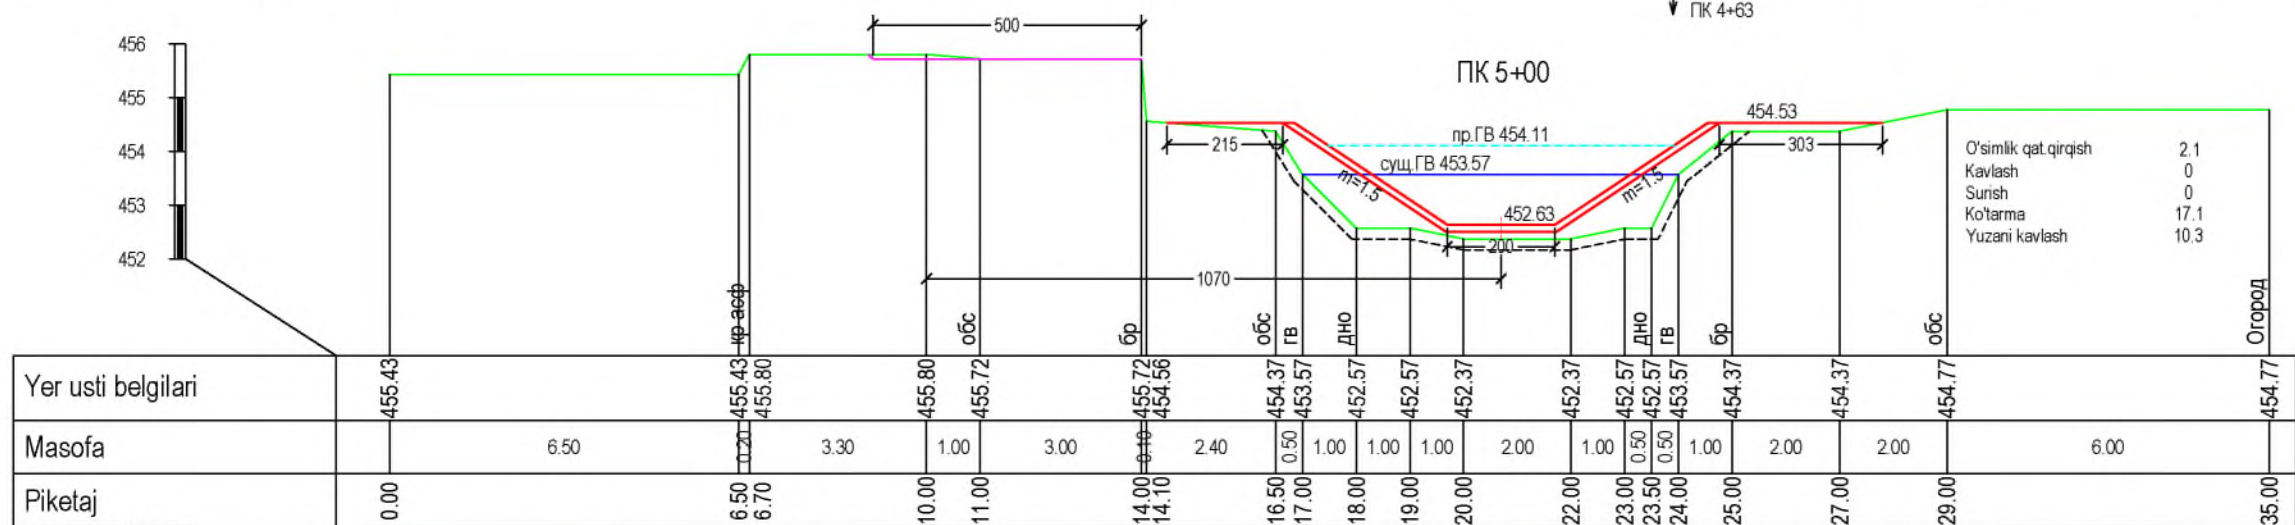


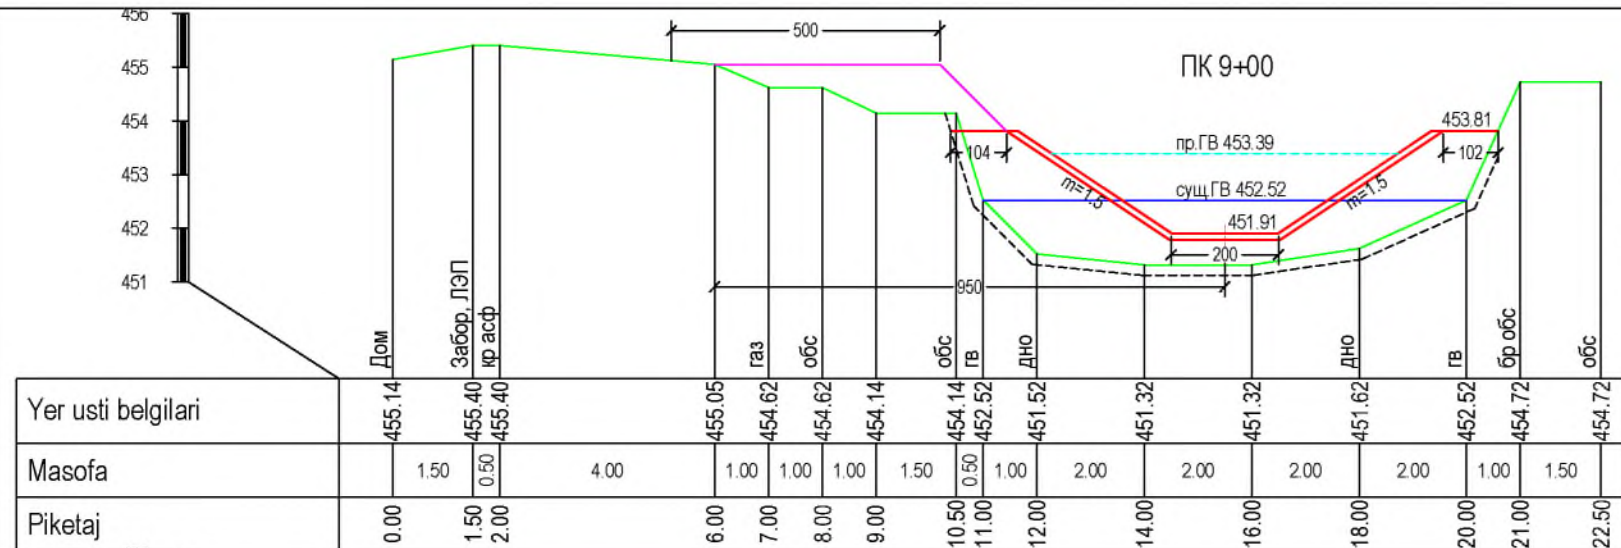


O'simlik qat.qirg'ish 2.6
Kavlash 0
Surish 0
Ko'tarma 25.9
Yuzani kavlash 10.3

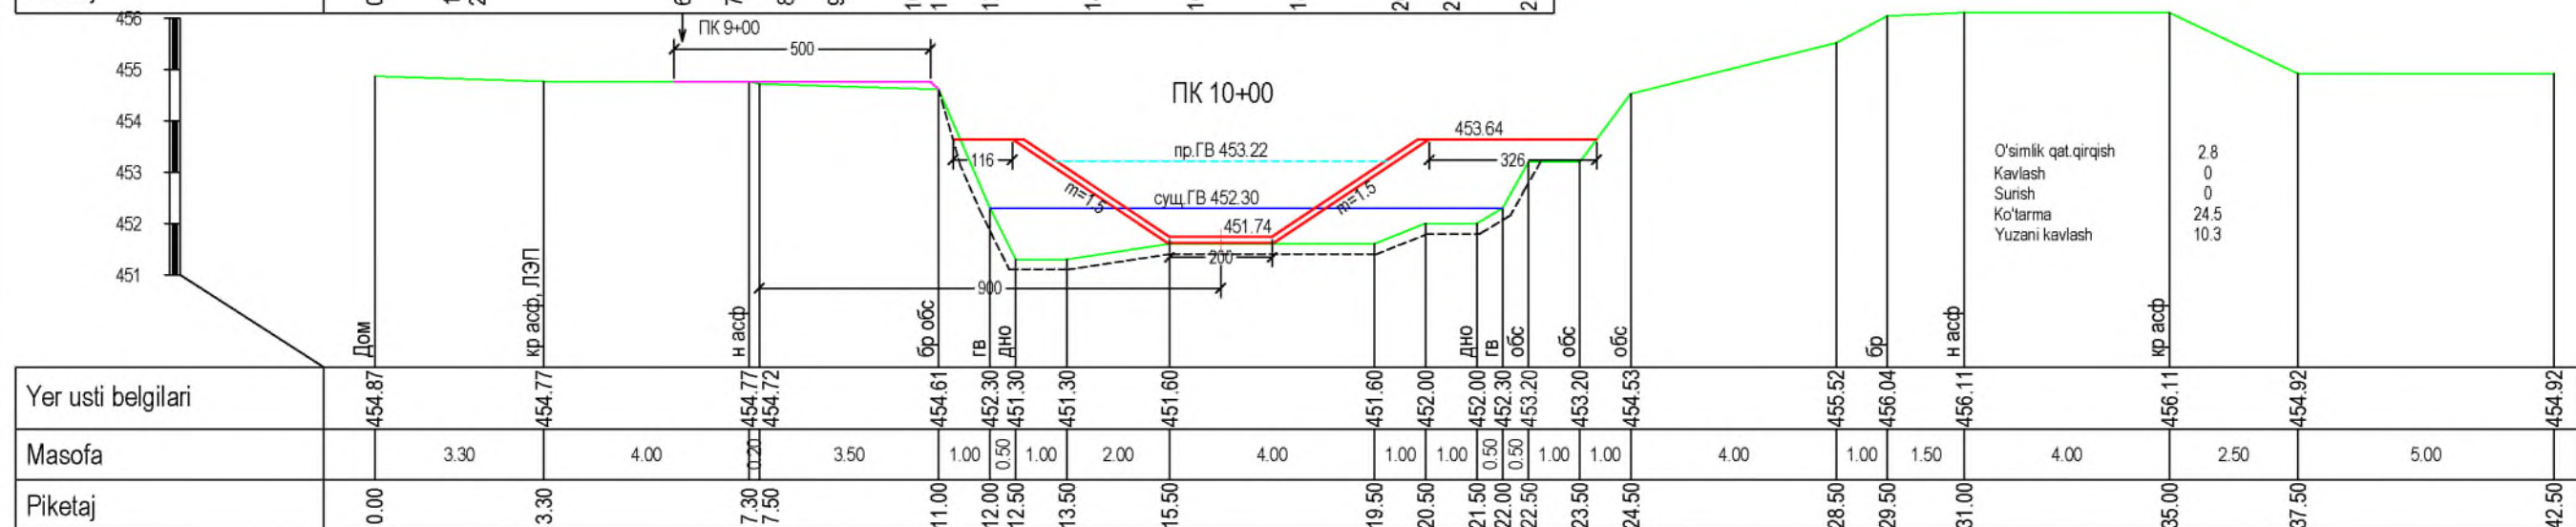





O'simlik qat.qirg'ish 2.8
Kavlash 0
Surish 0
Ko'tarma 24.5
Yuzani kavlash 10.3




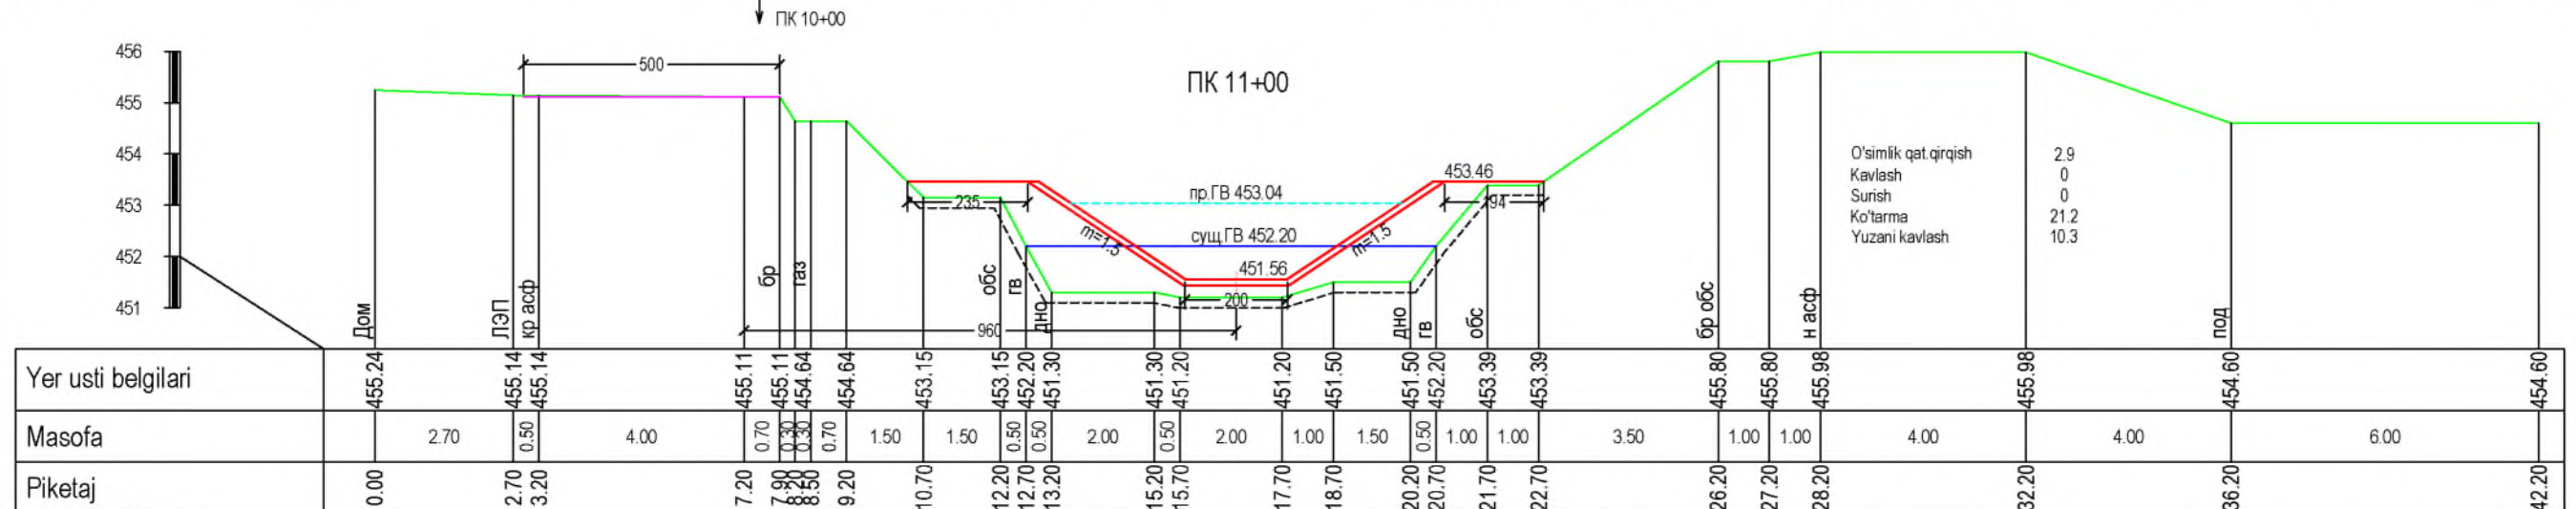






O'simlik qat.qirg'ish 2.9
Kavlash 0
Surish 0
Ko'tarma 21.2
Yuzani kavlash 10.3

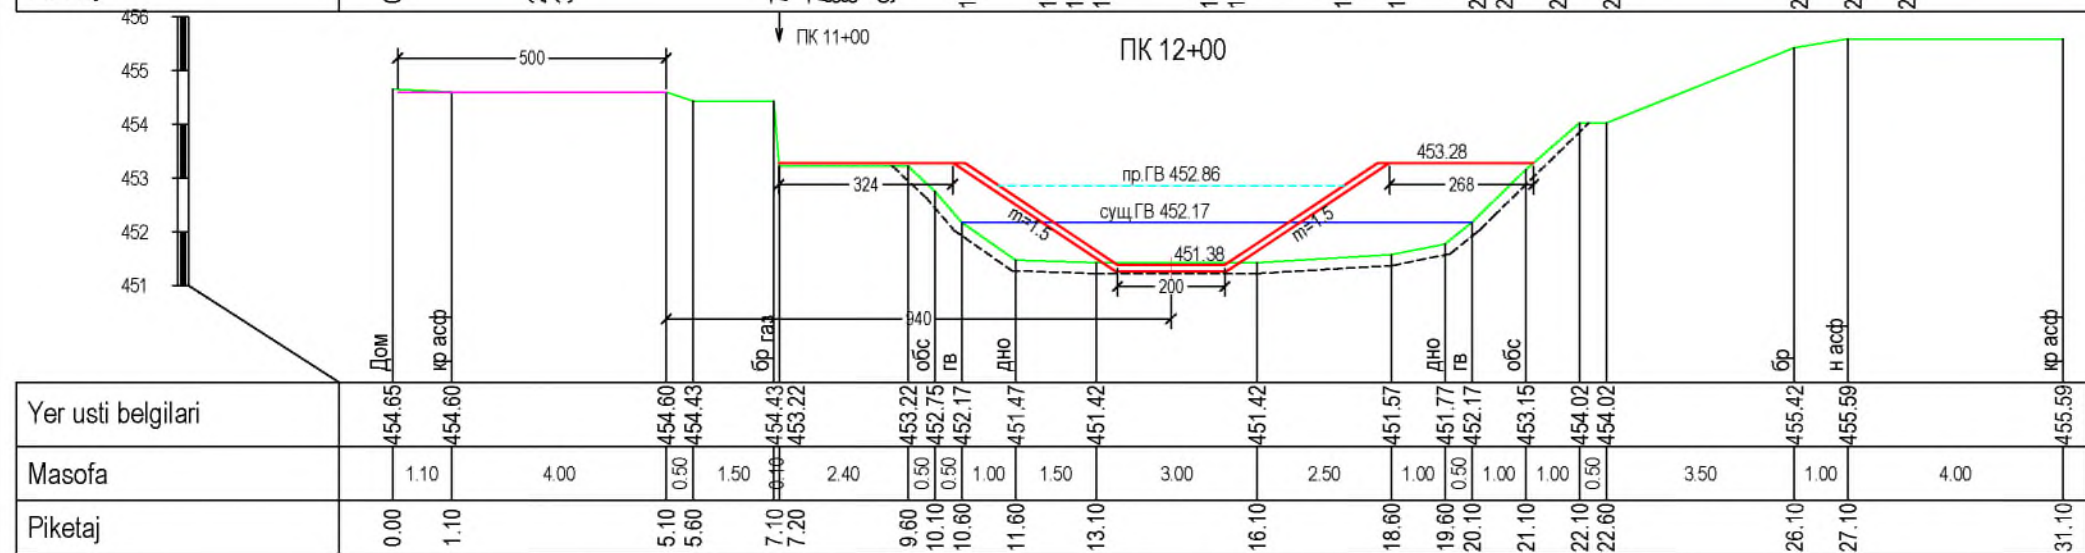





O'simlik qat.qirg'ish 2.8
Kavlash 0
Surish 0
Ko'tarma 20.5
Yuzani kavlash 10.3

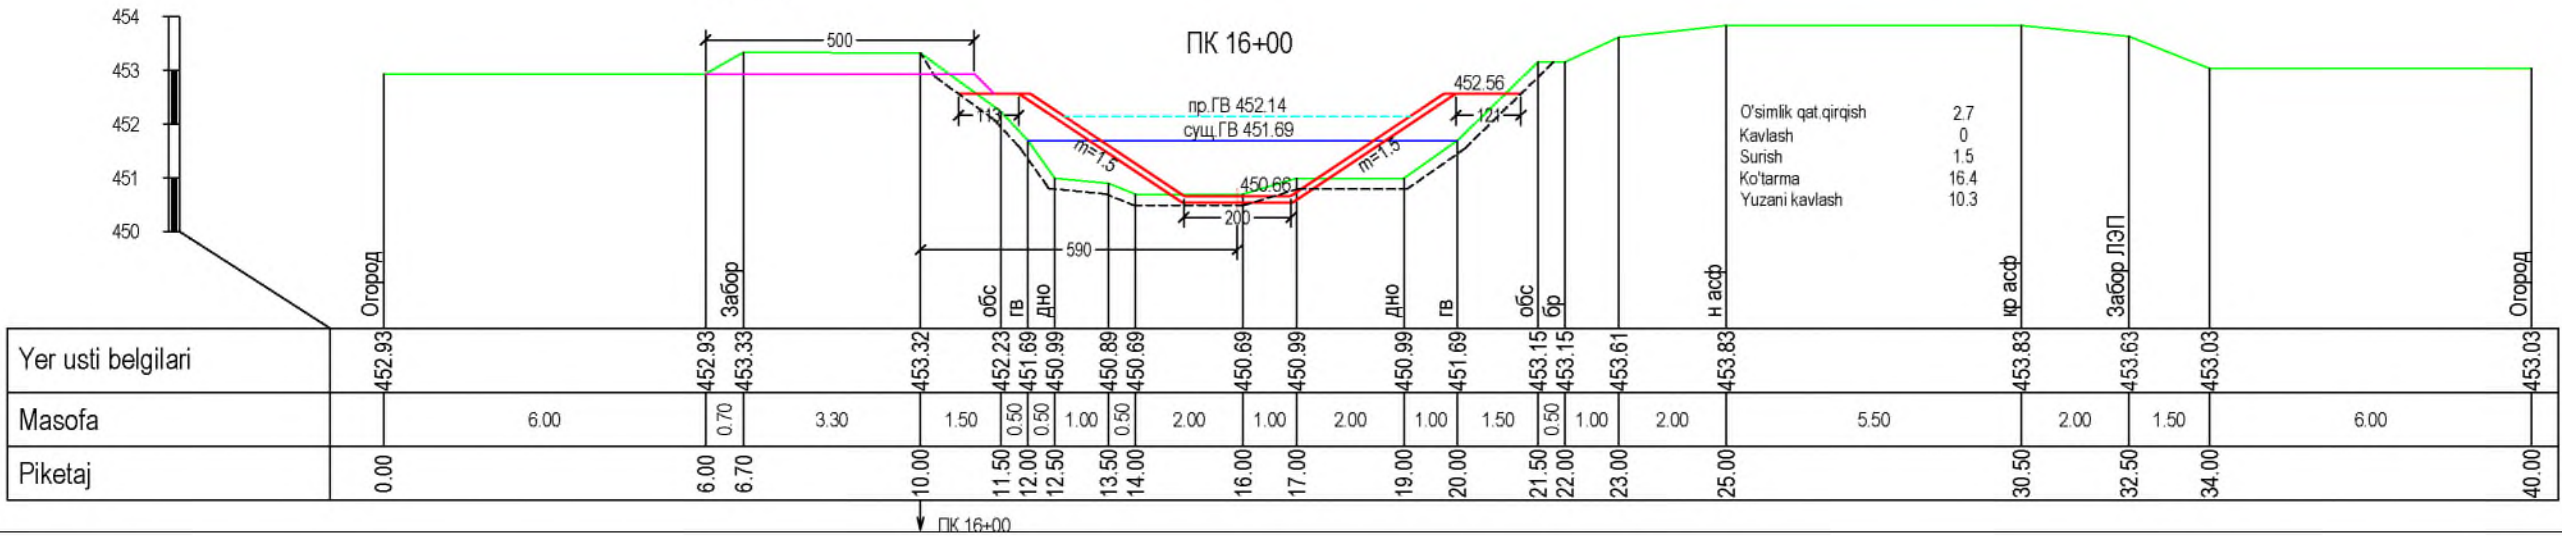
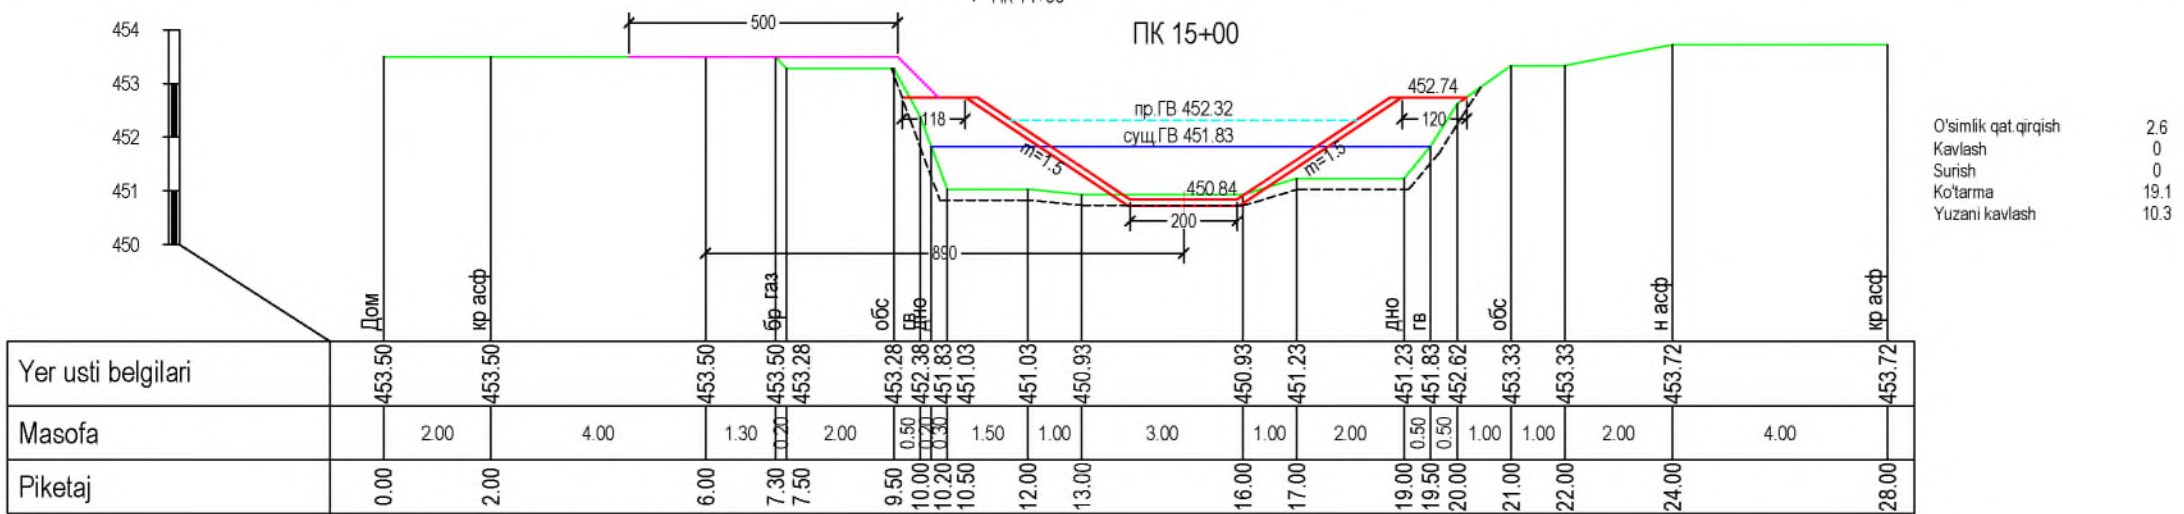
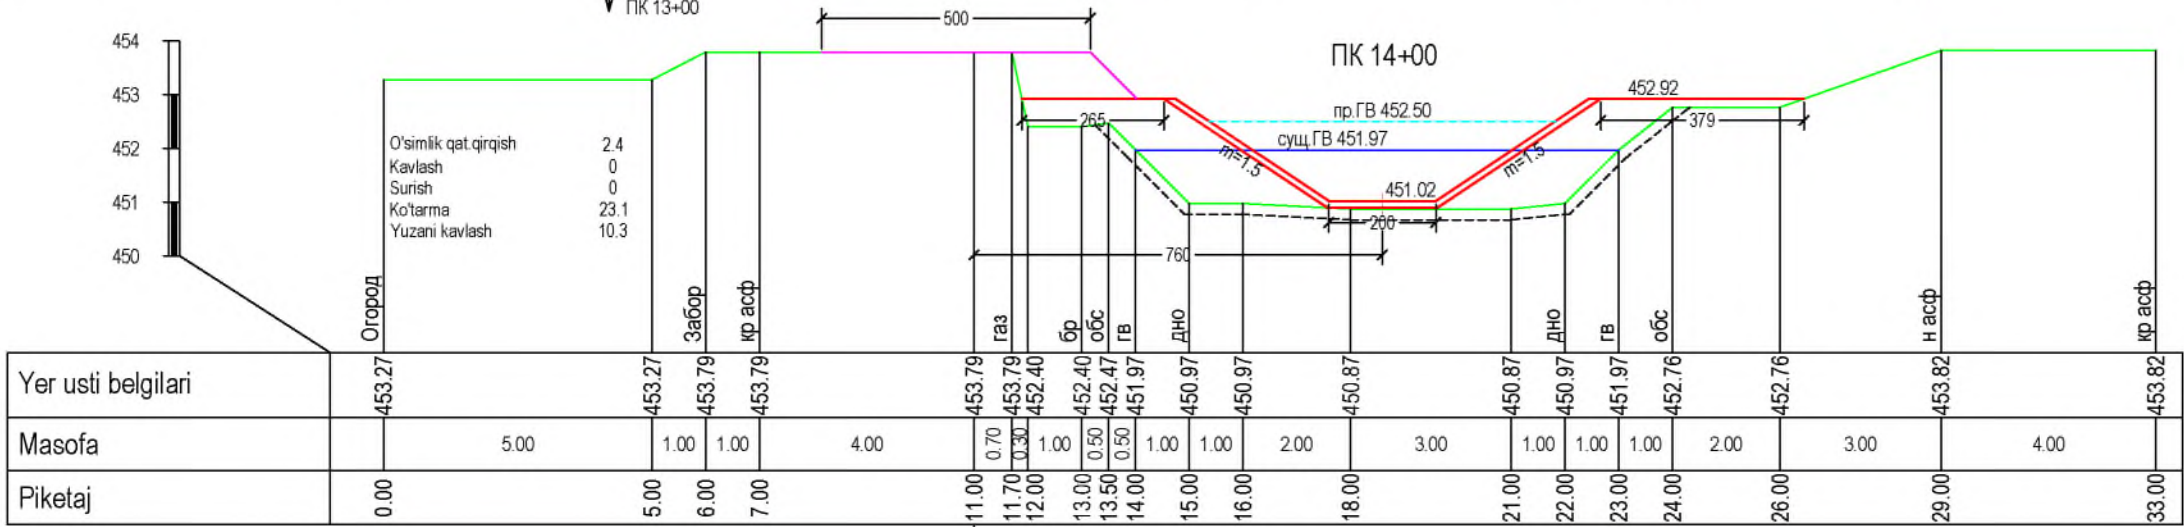
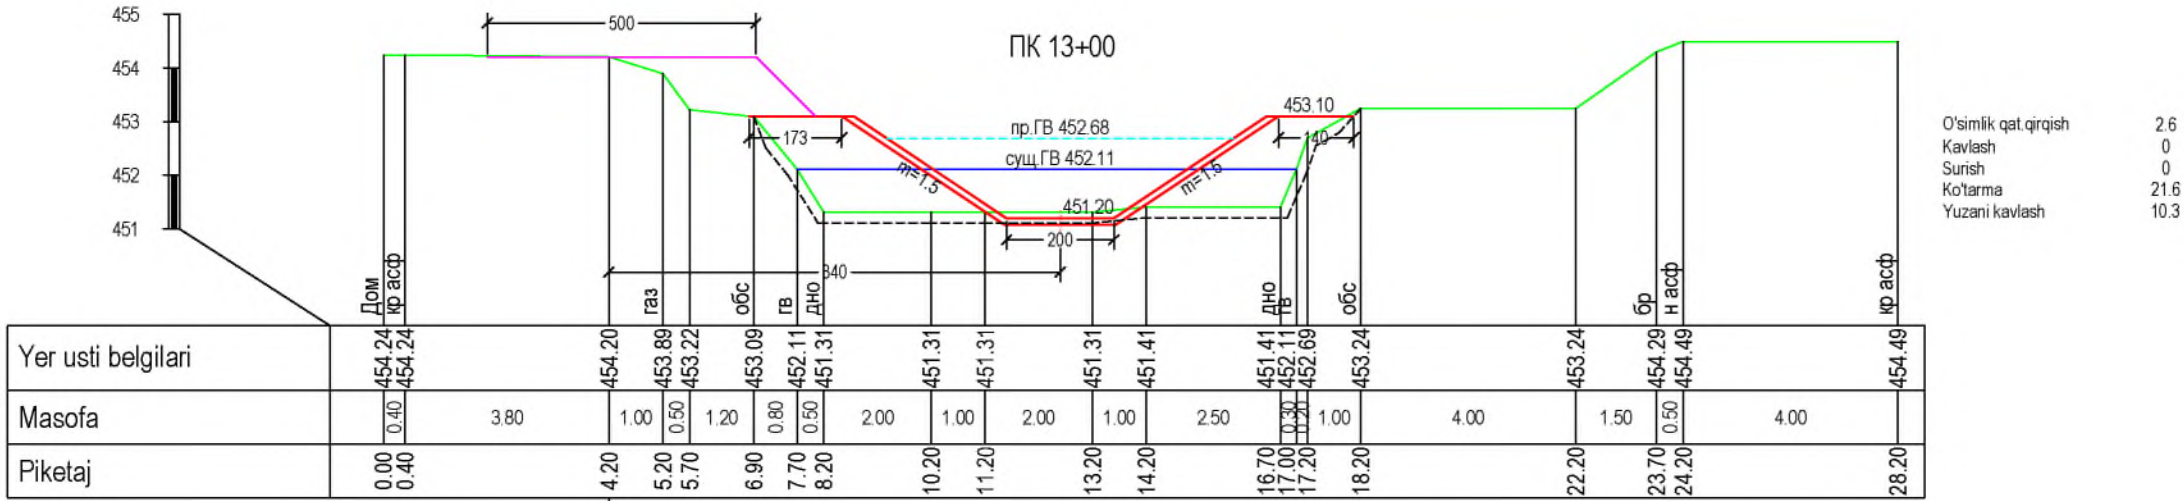


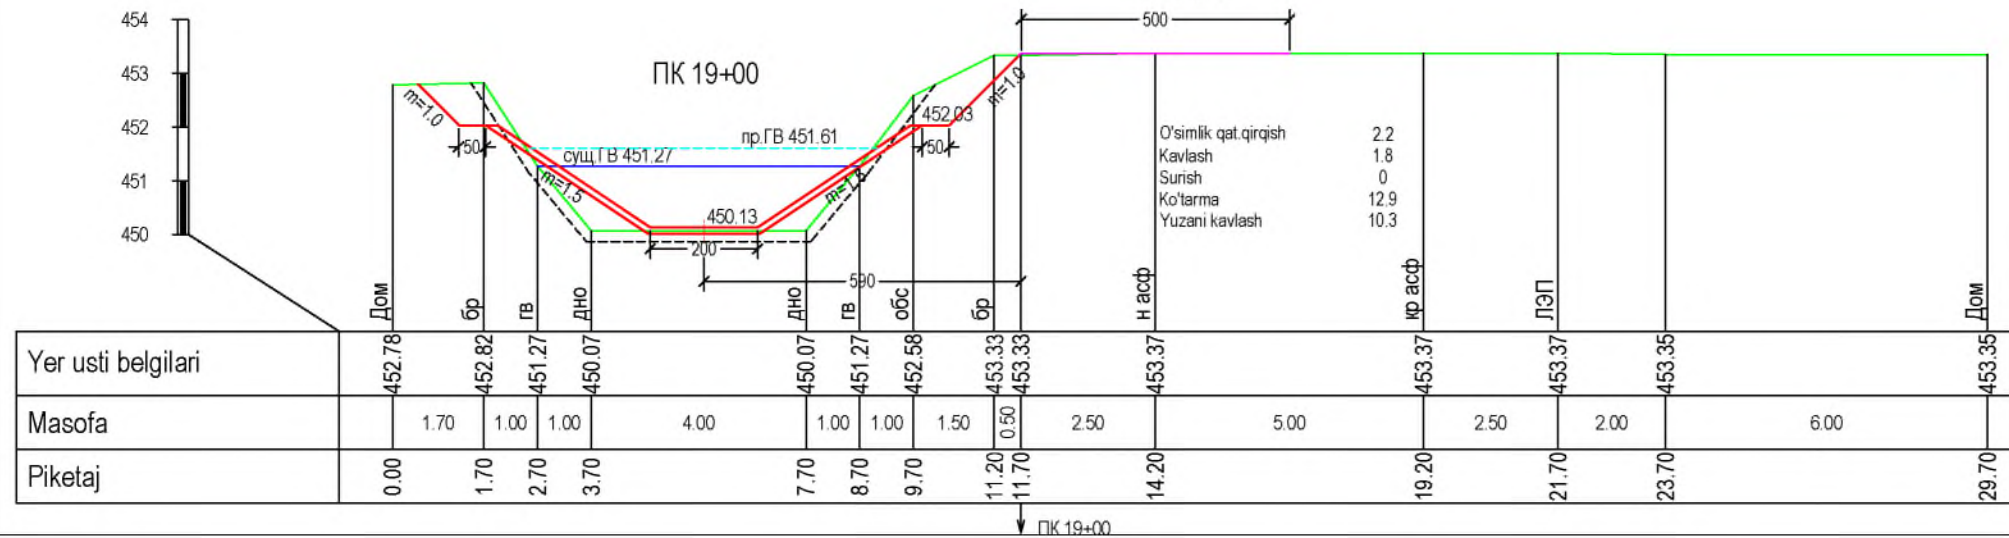
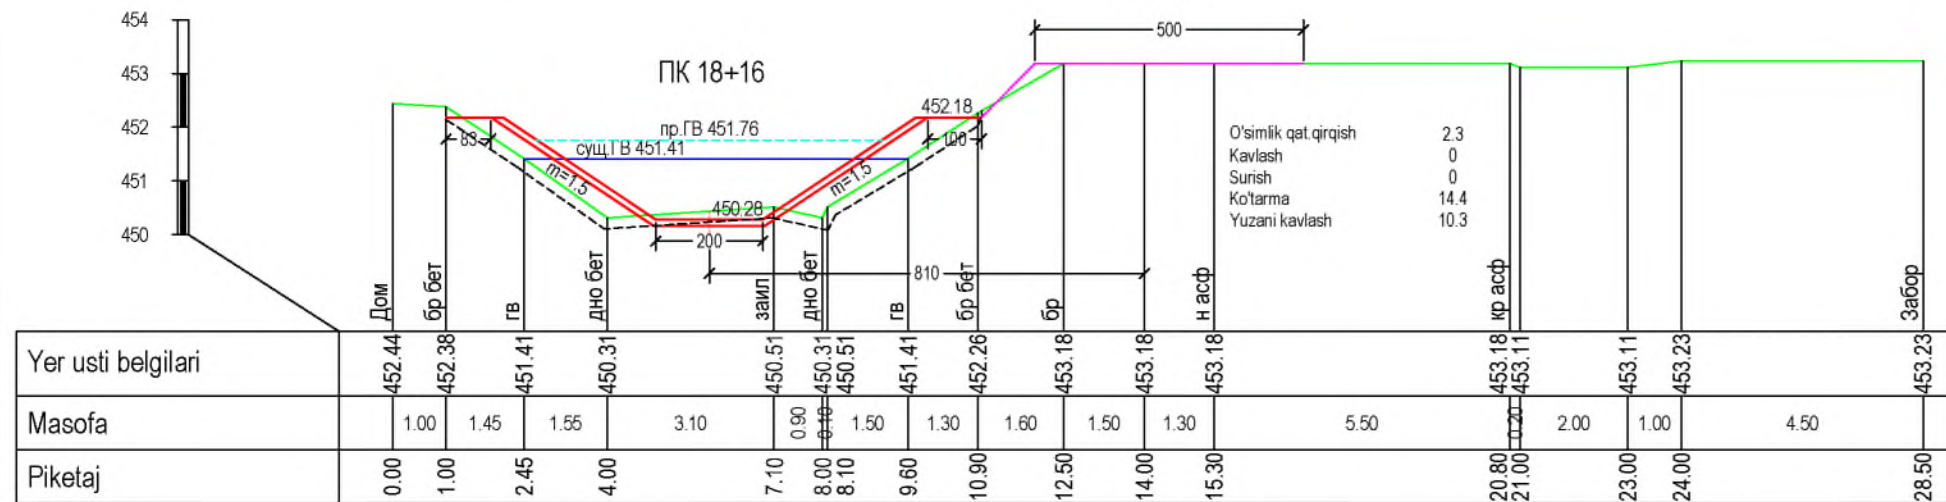
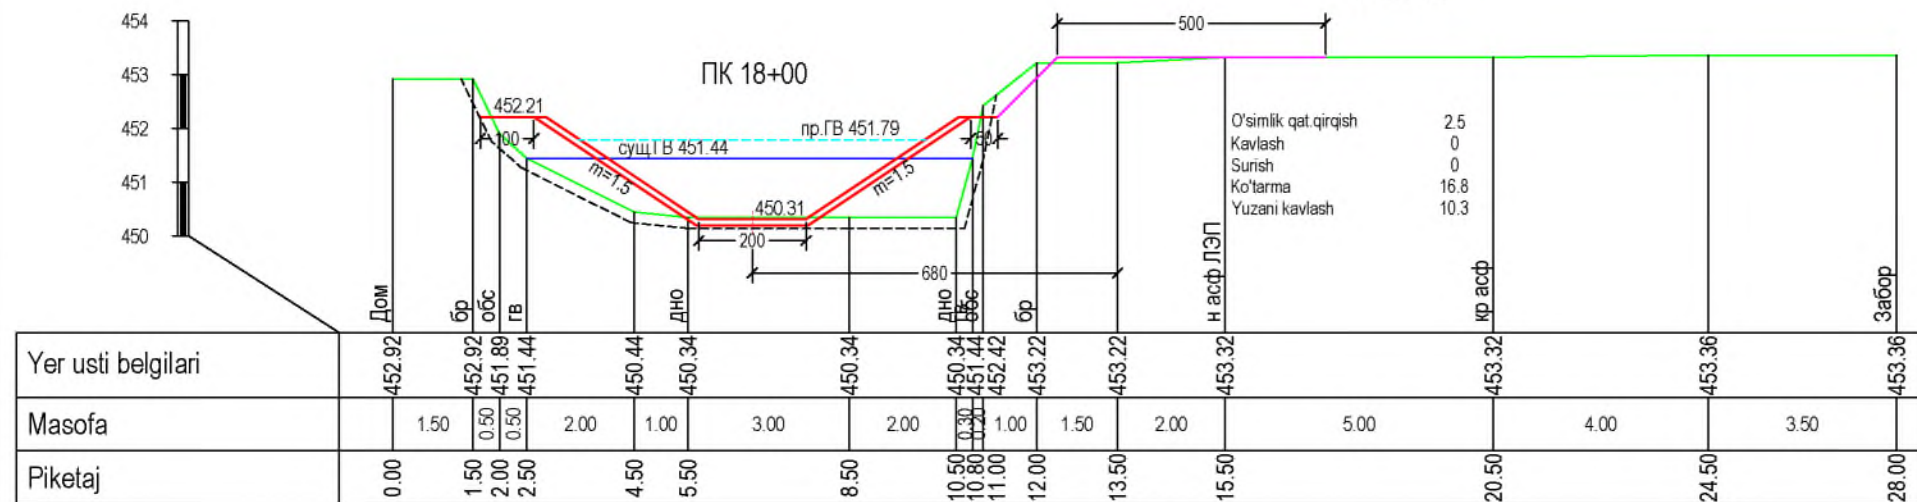
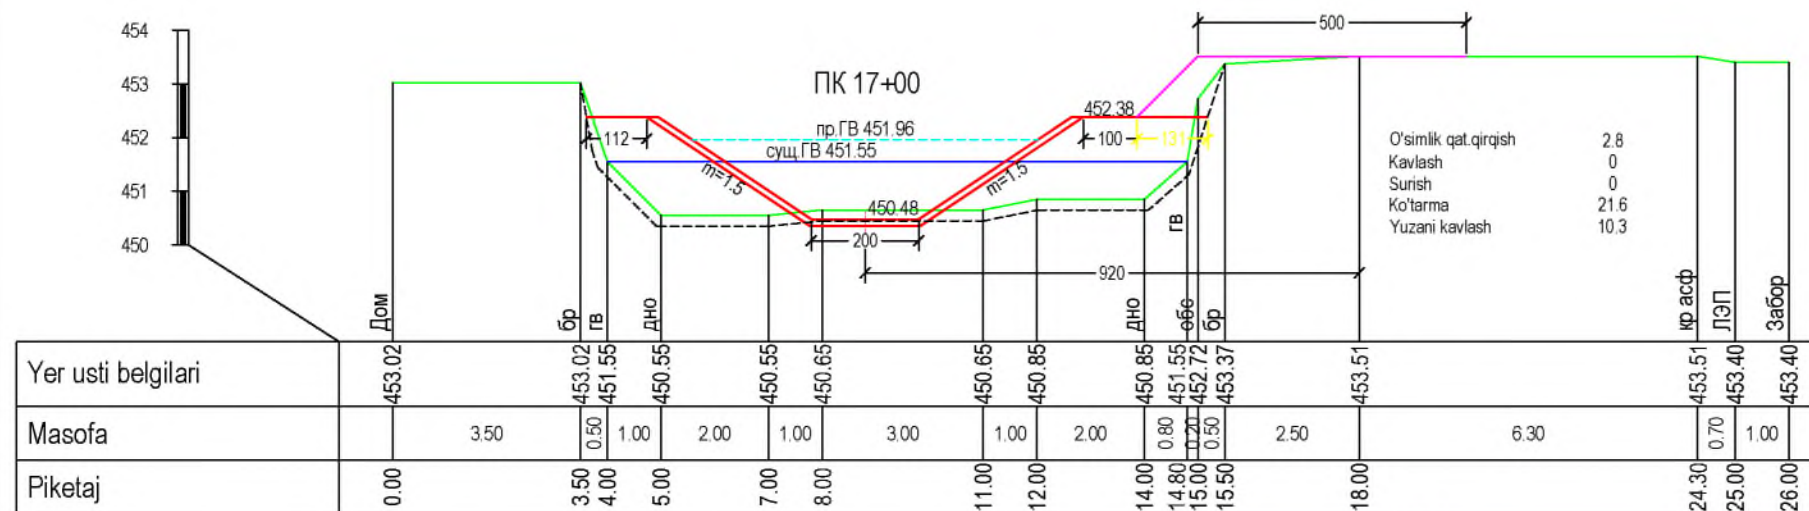


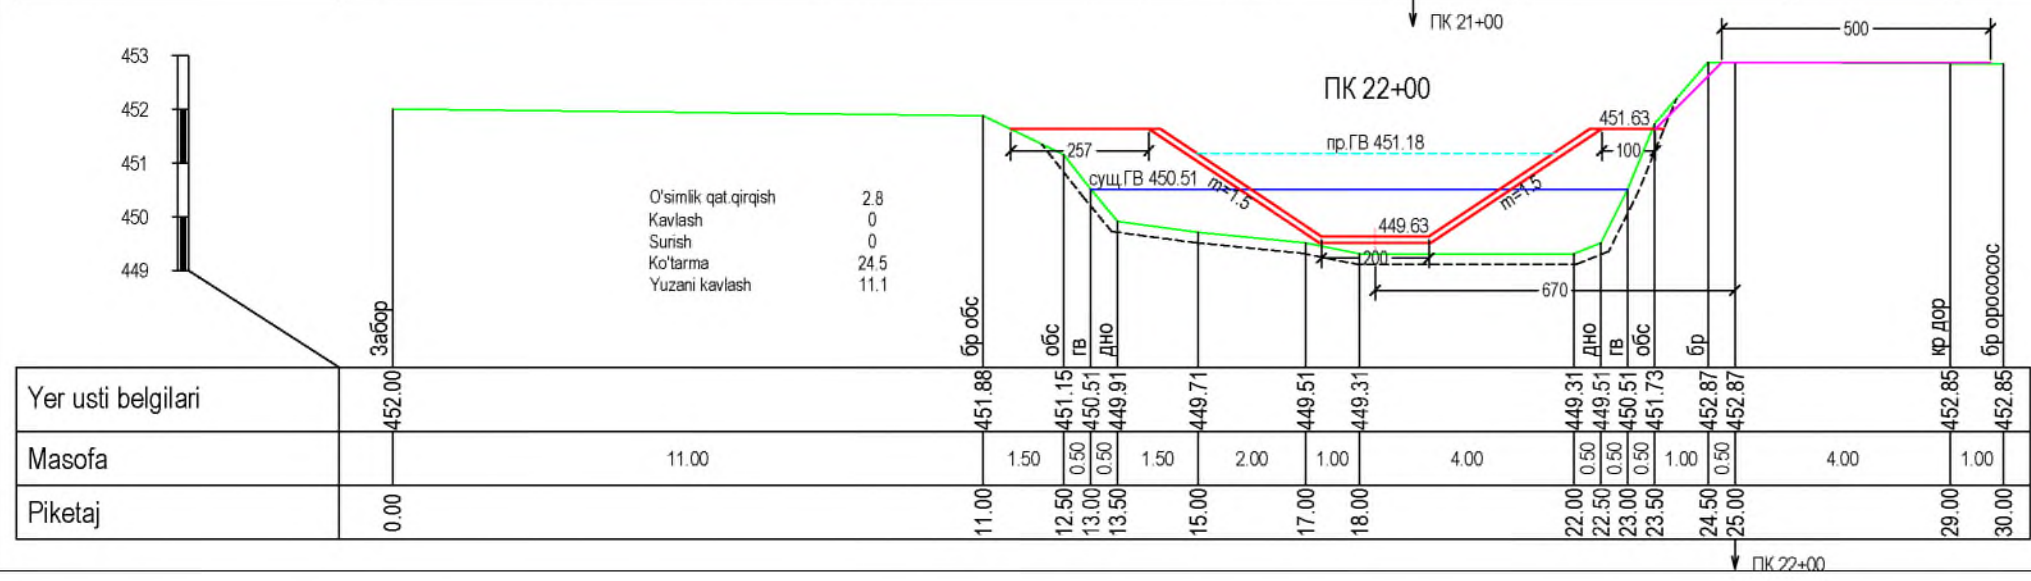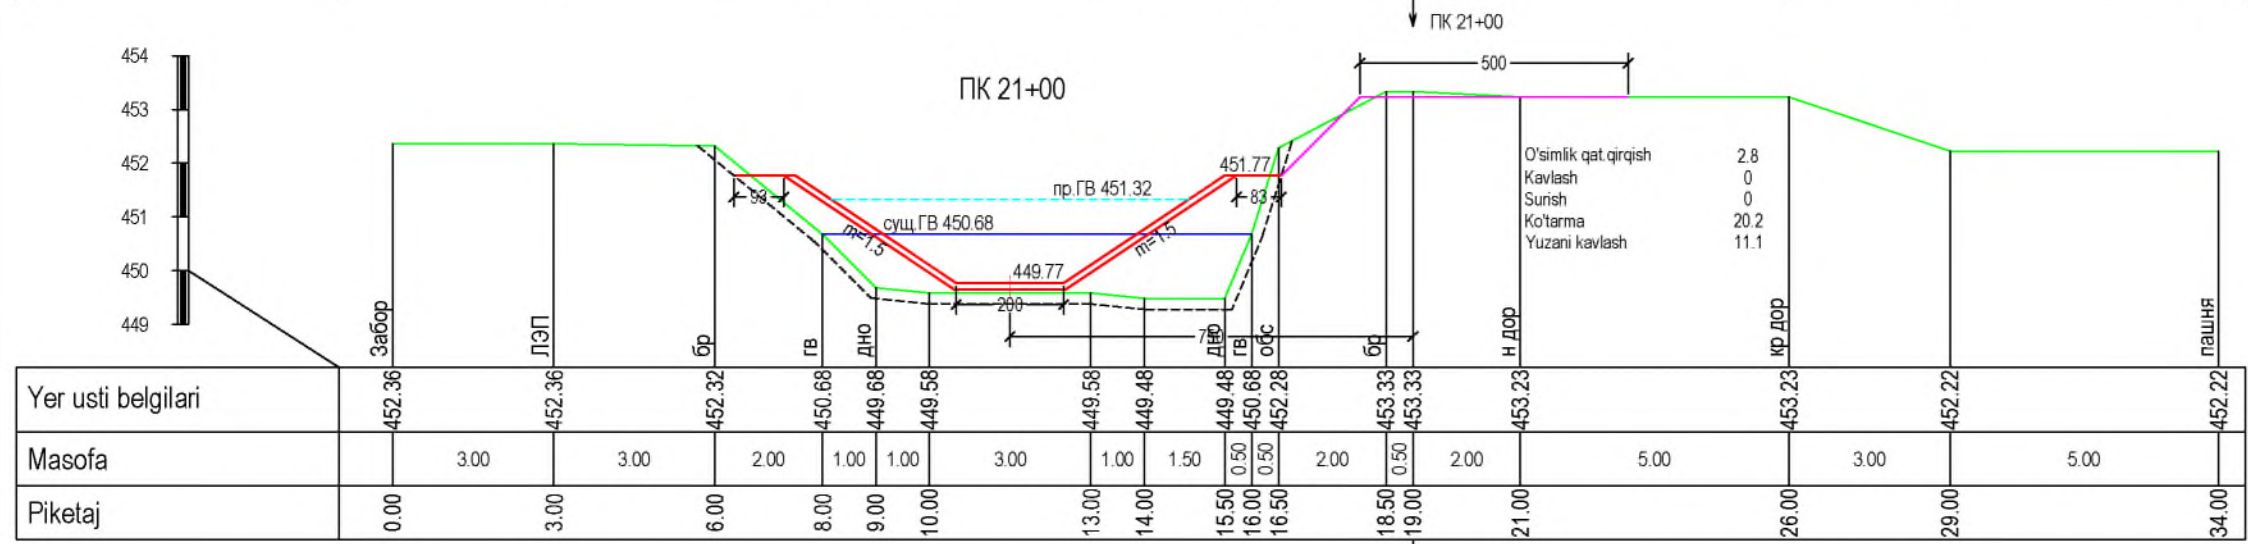
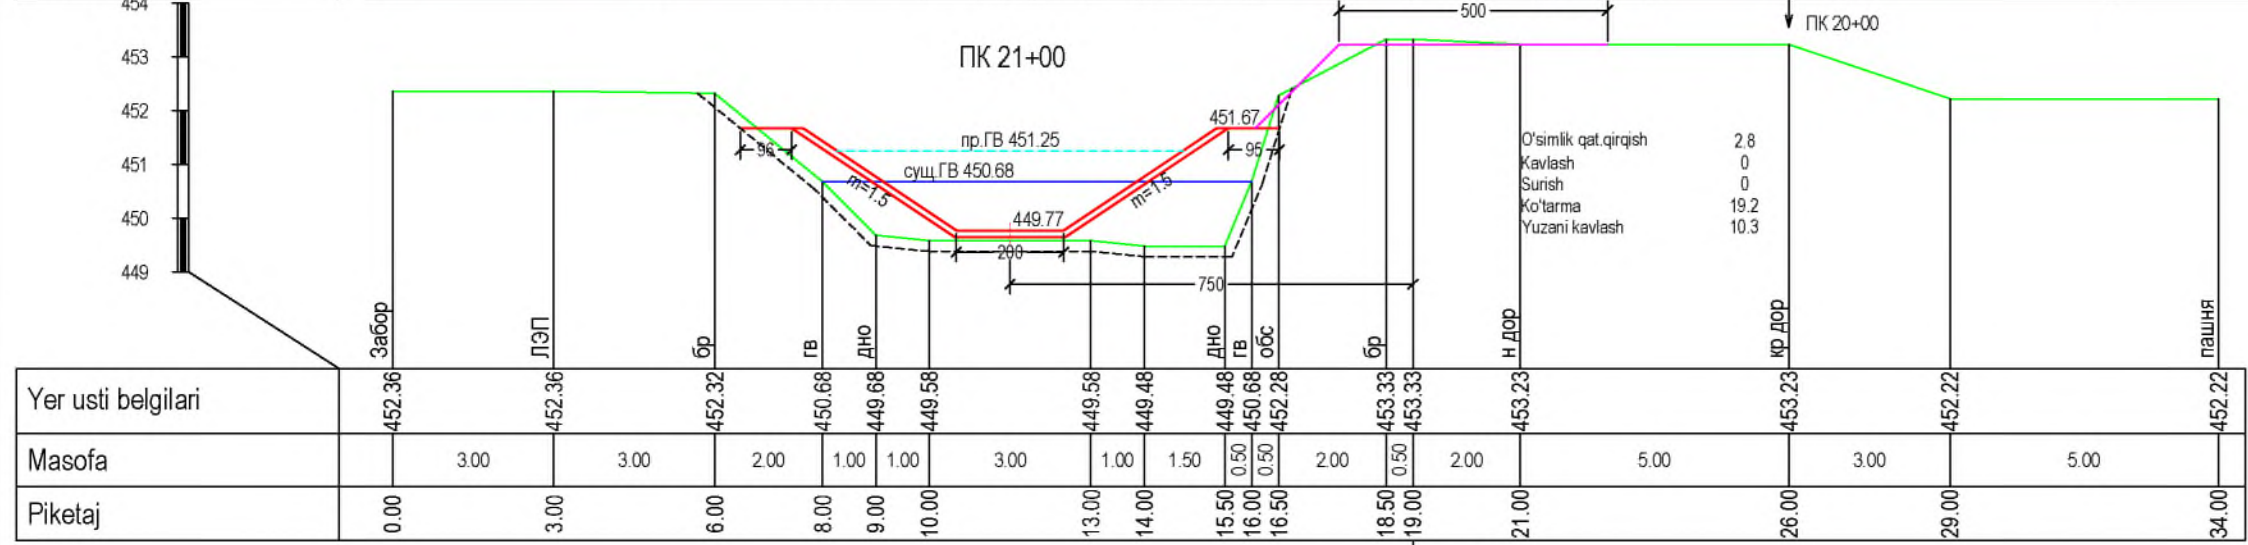
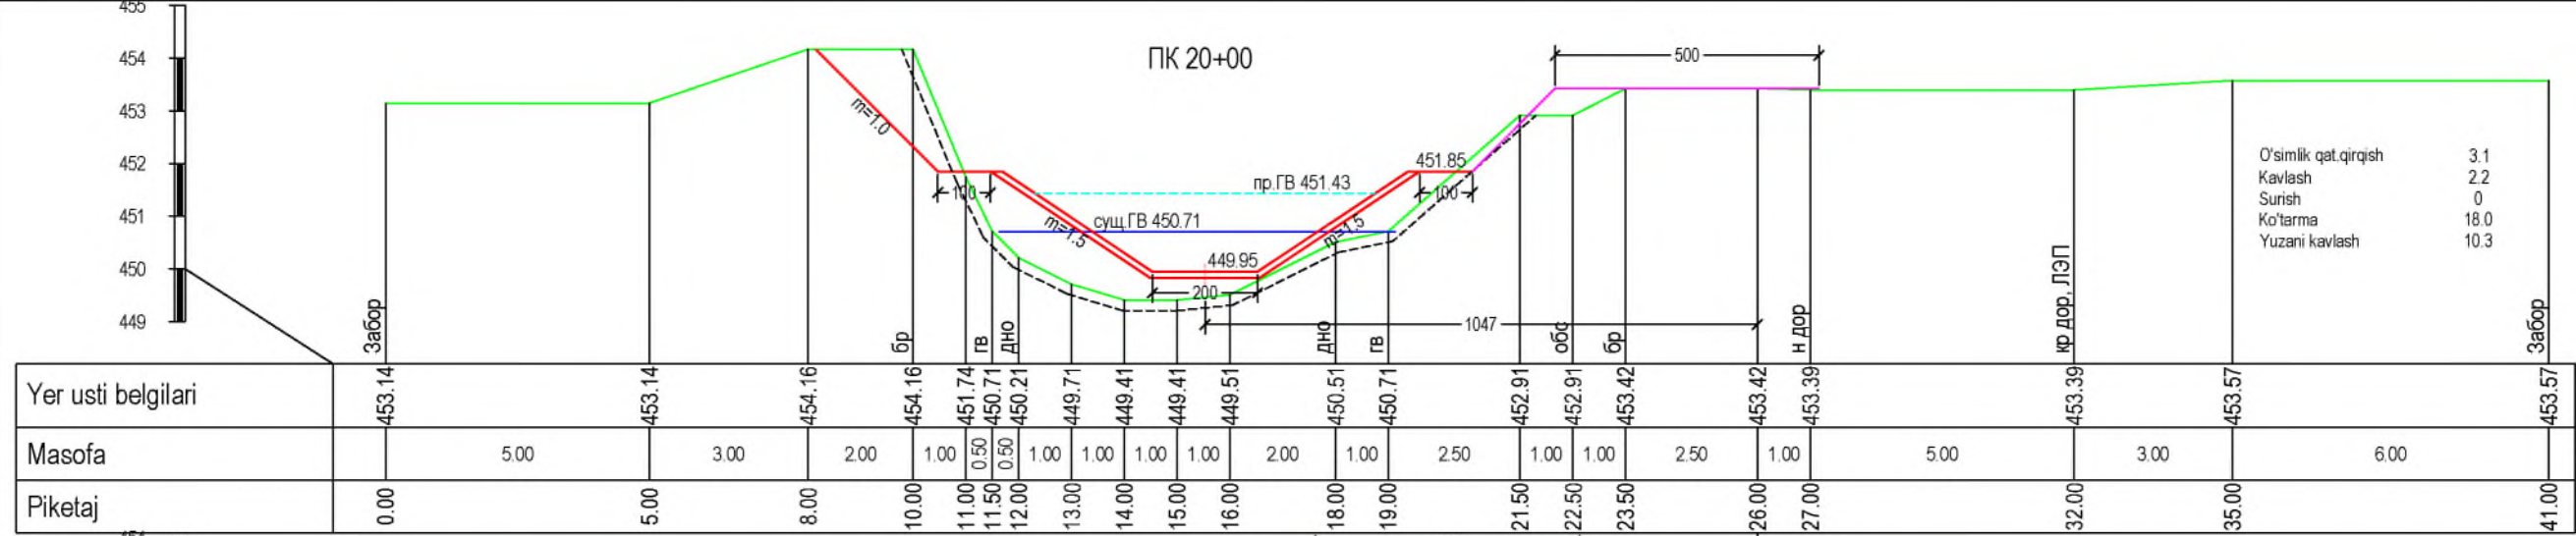




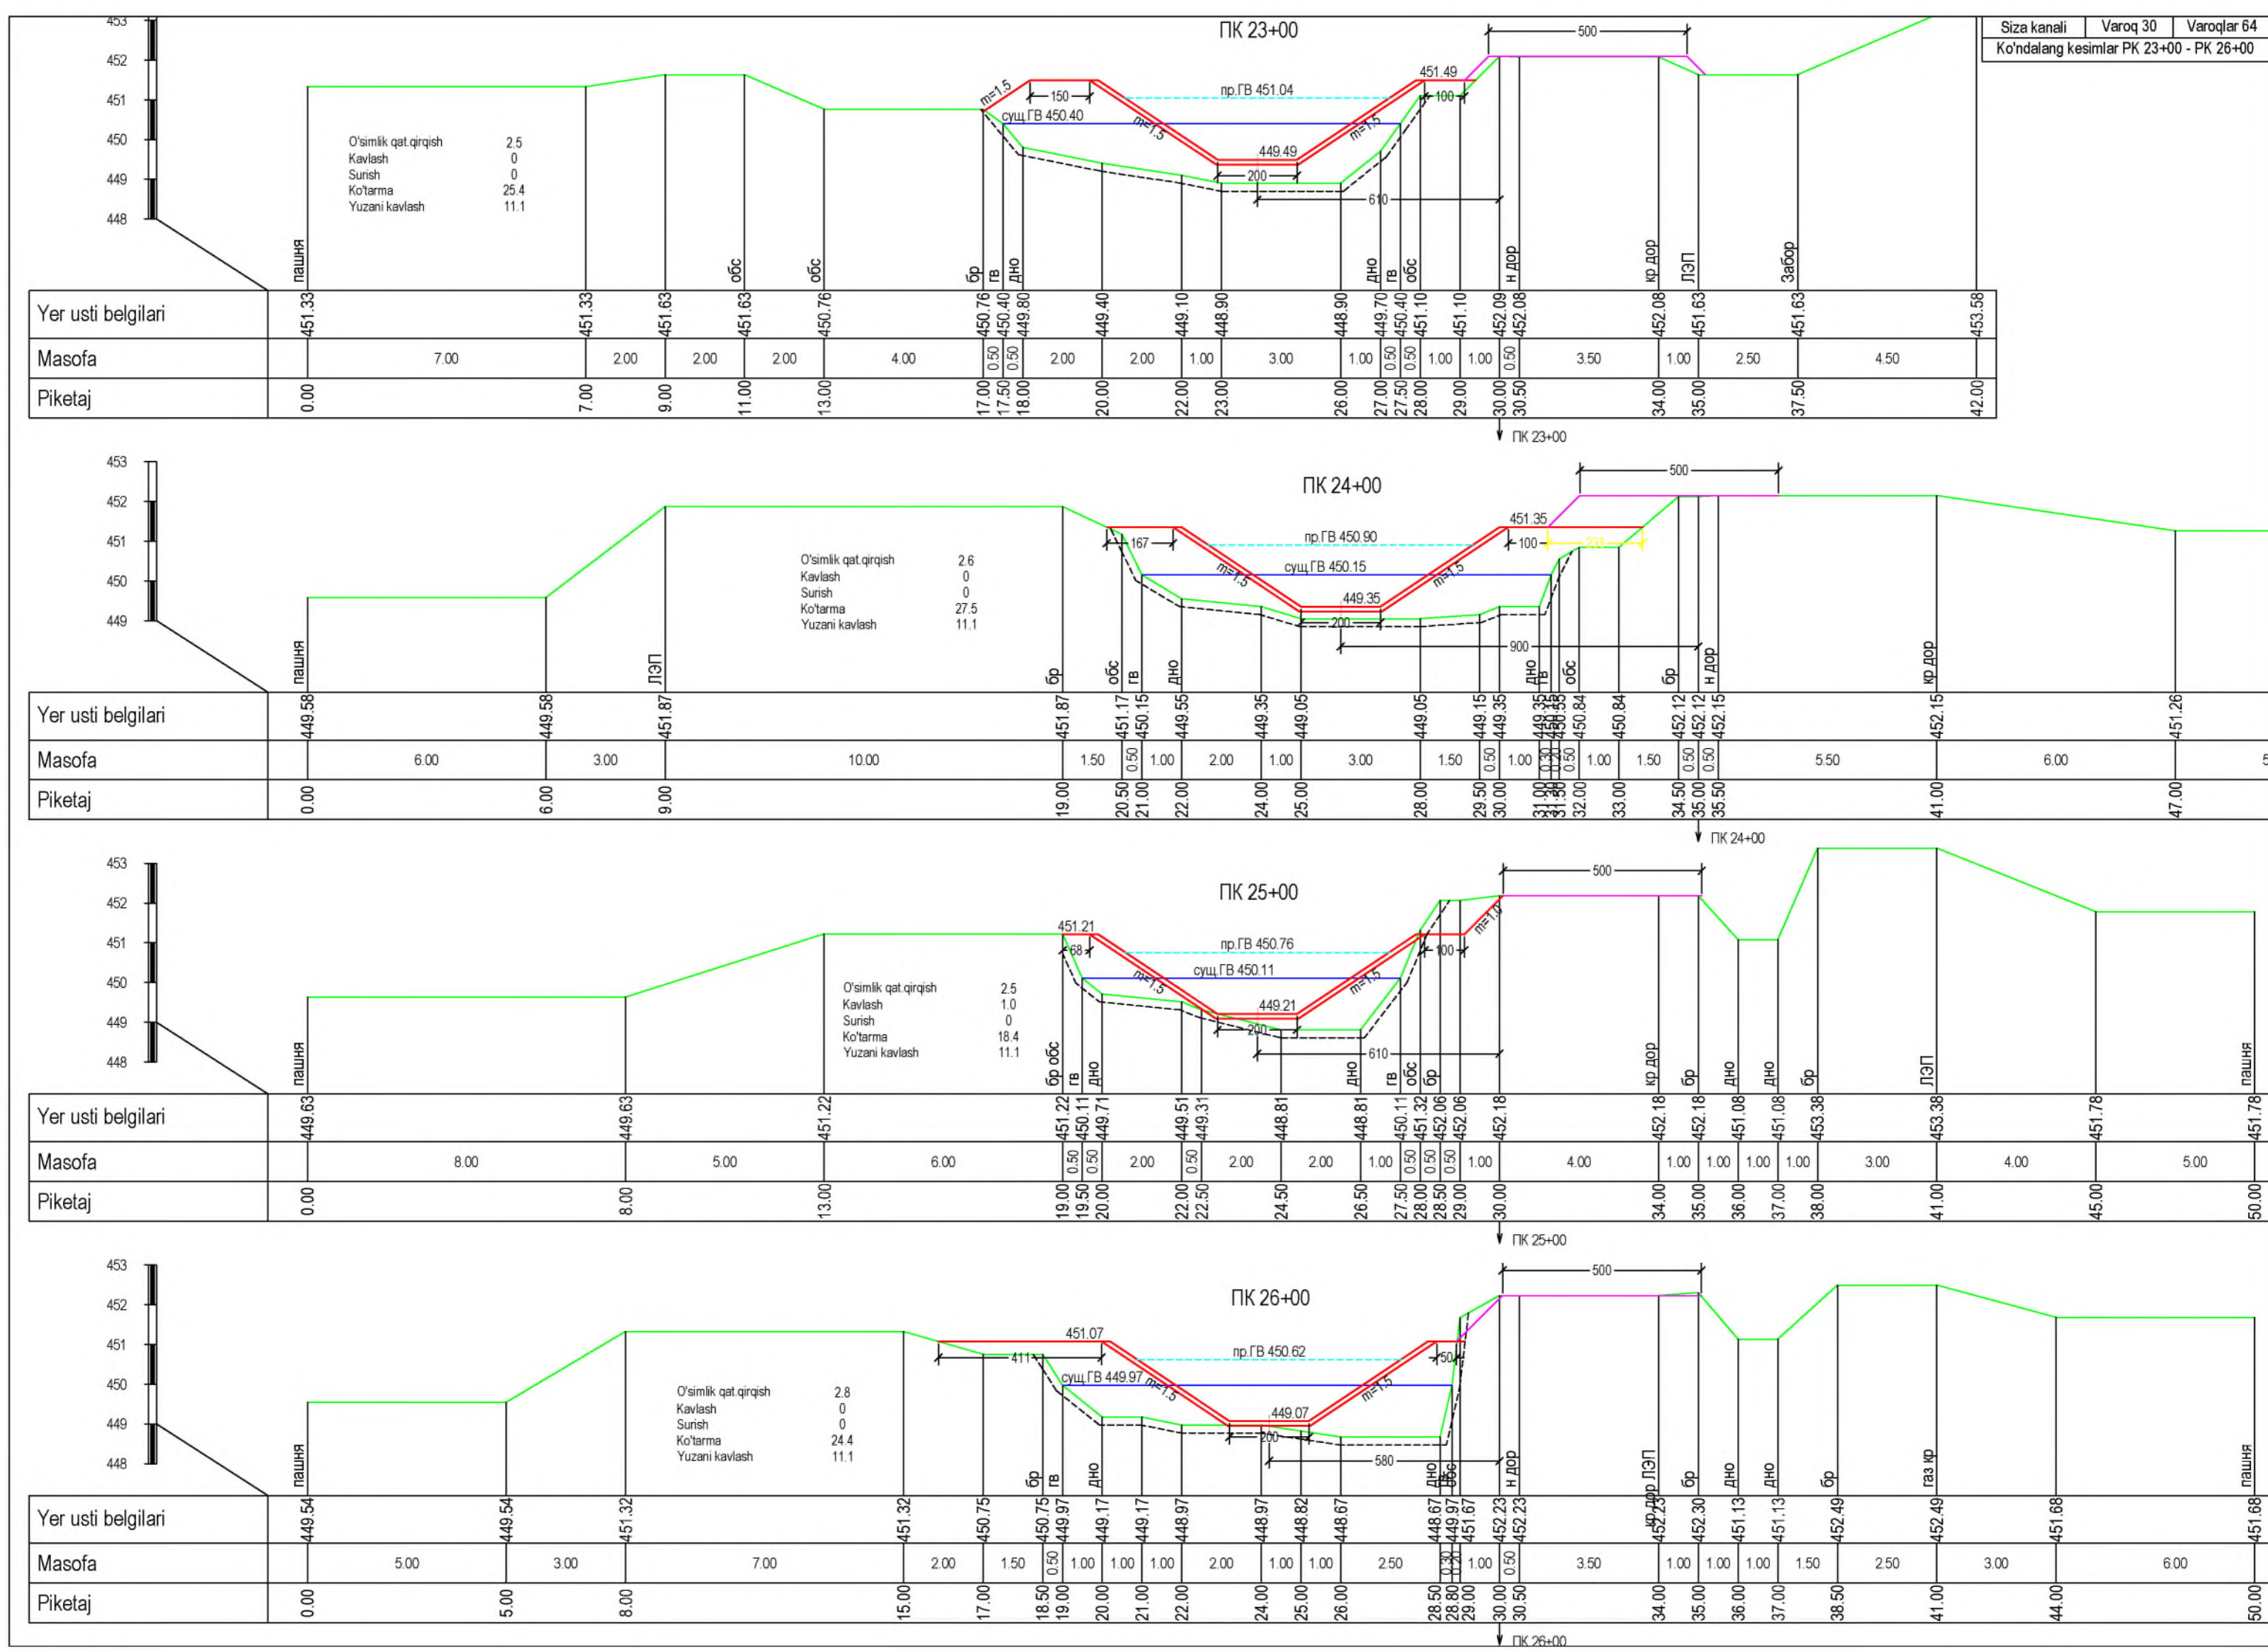



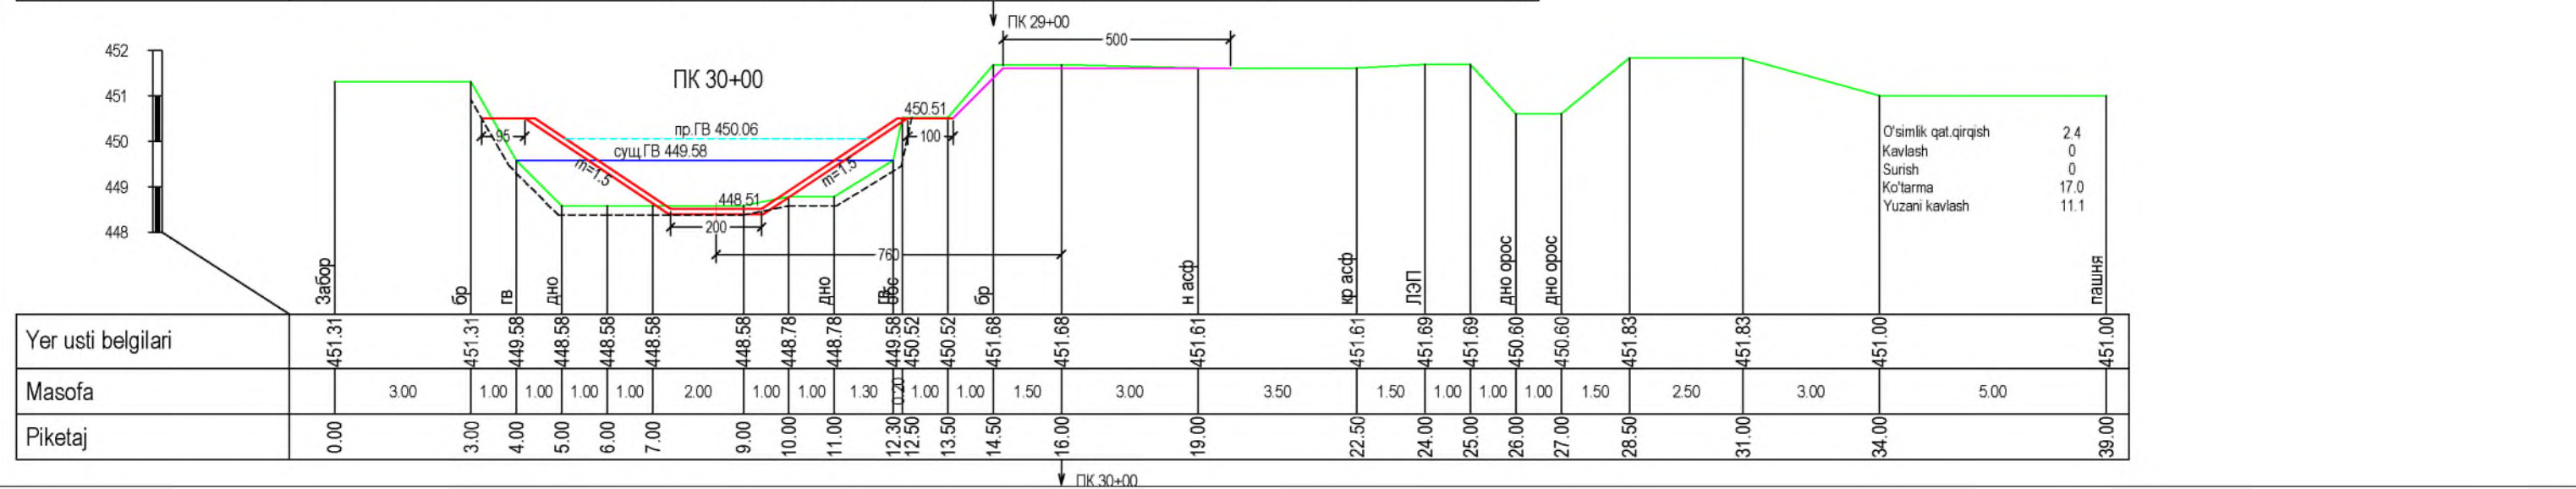
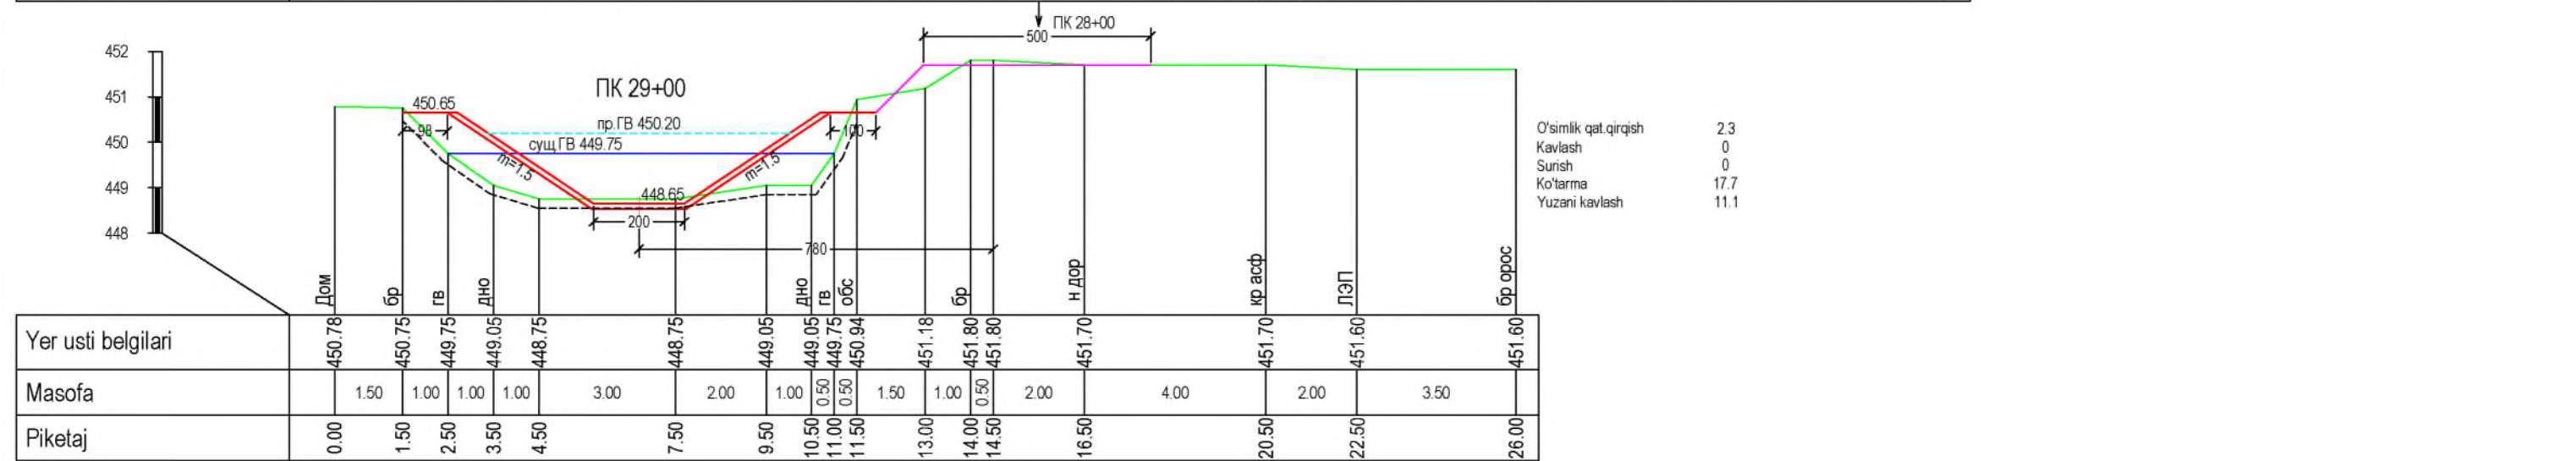
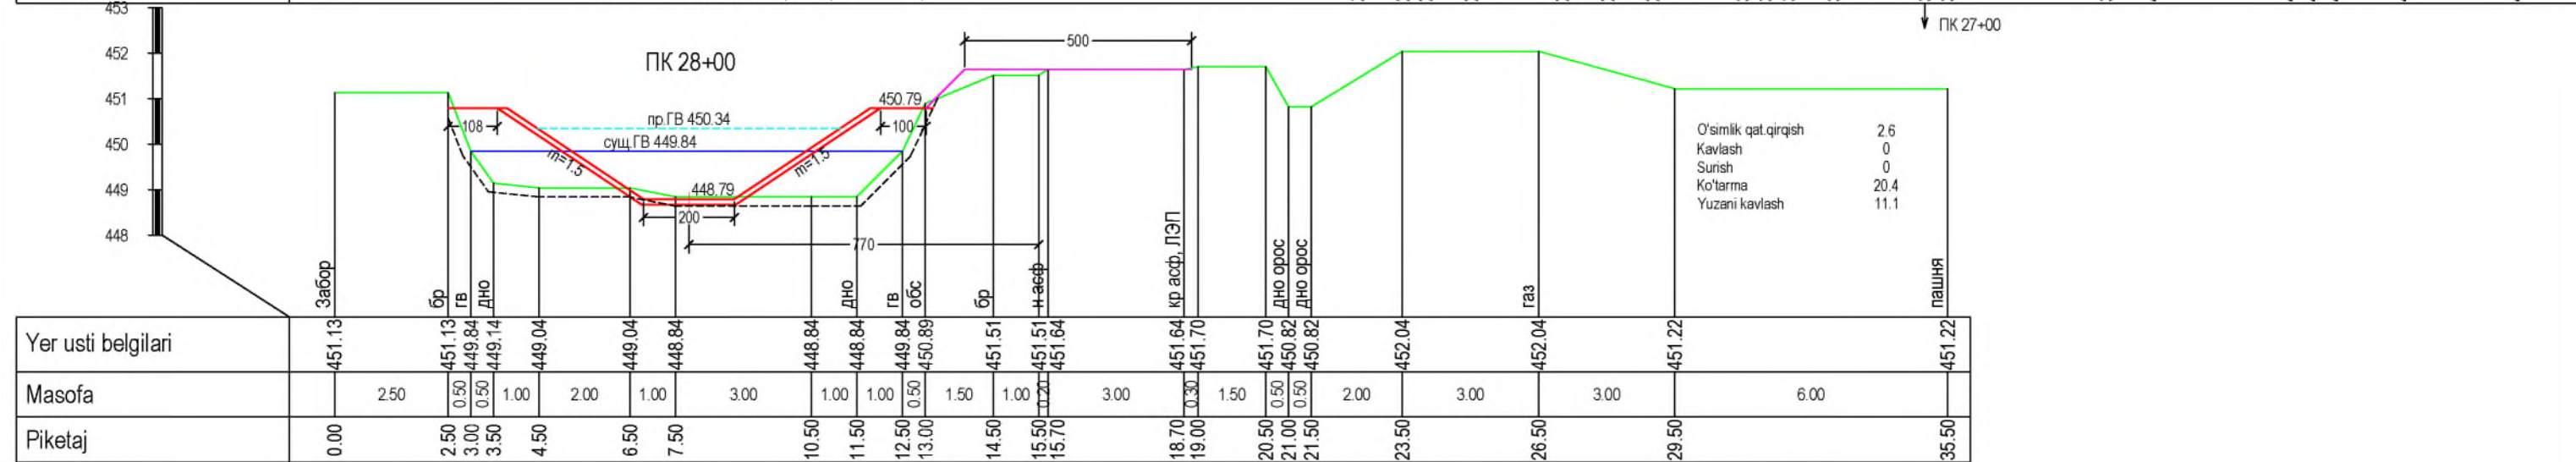


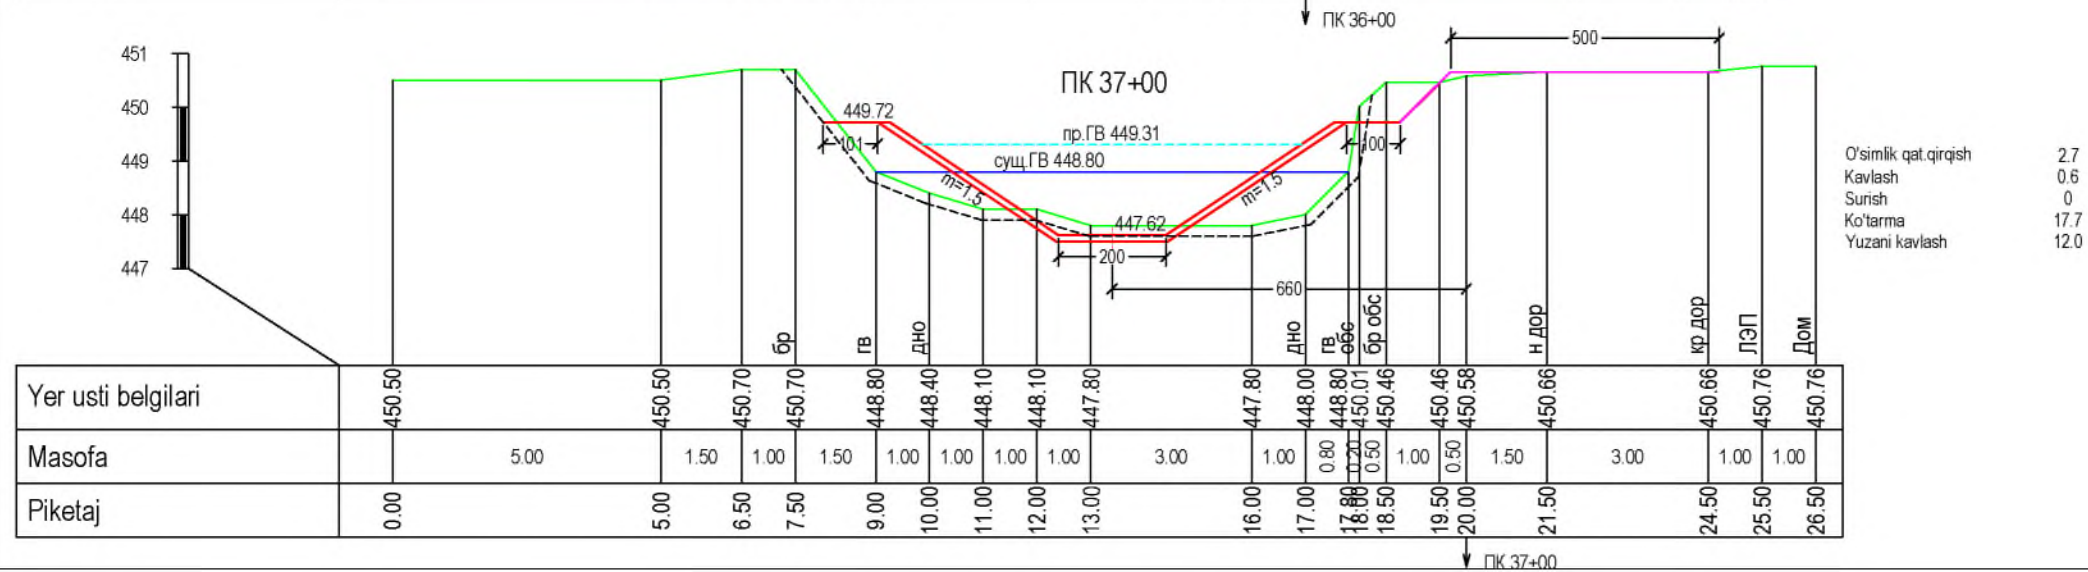
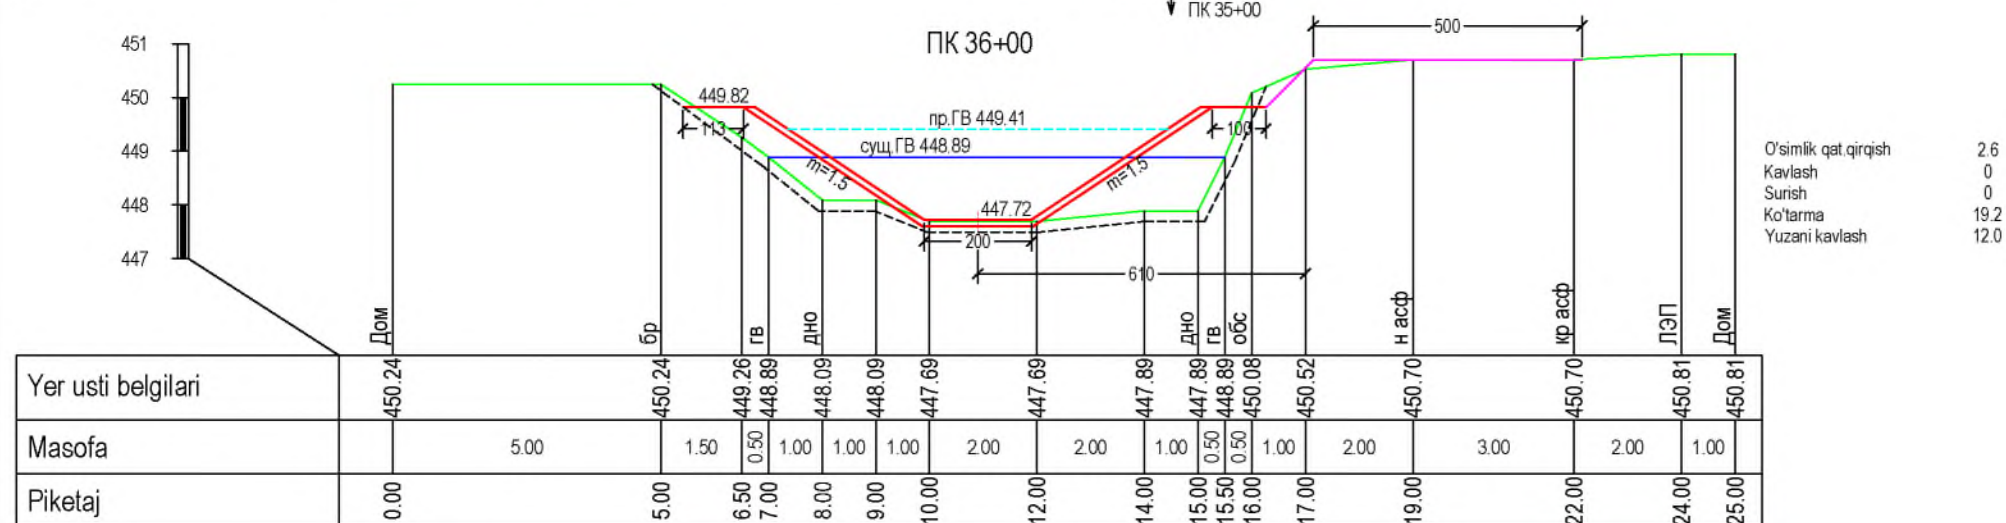
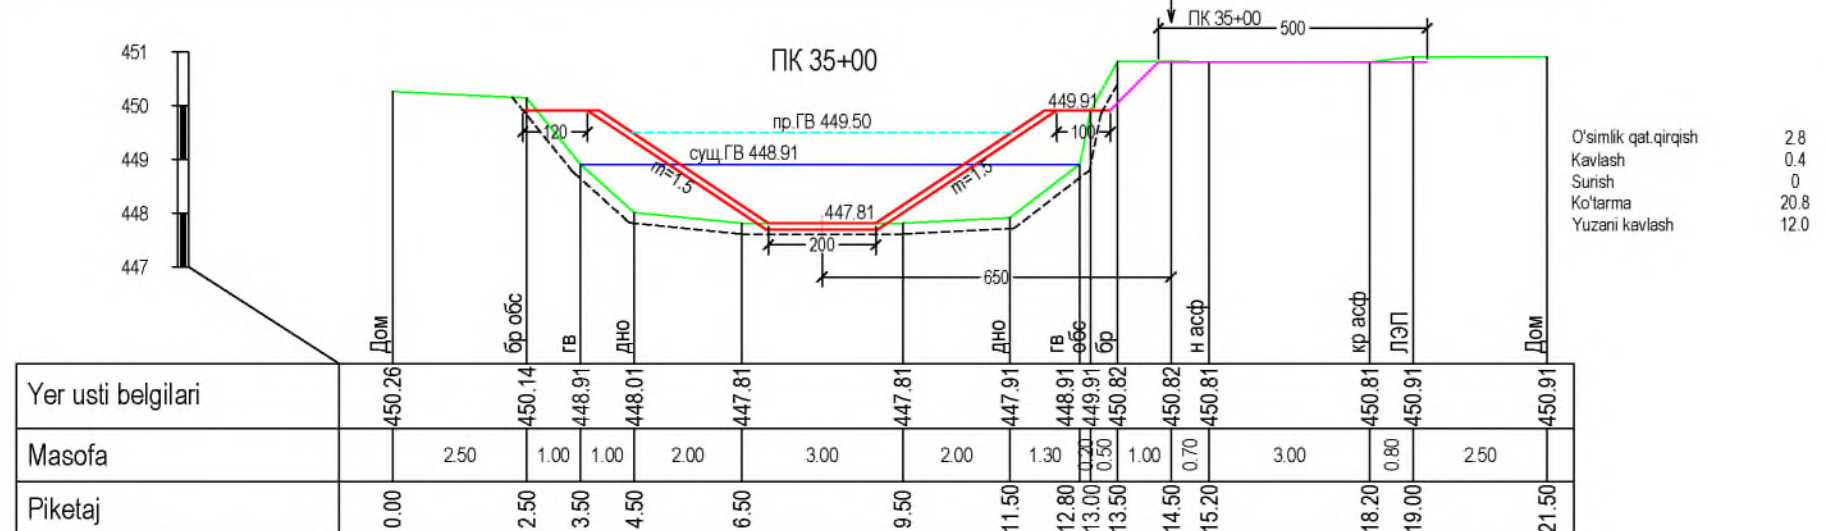
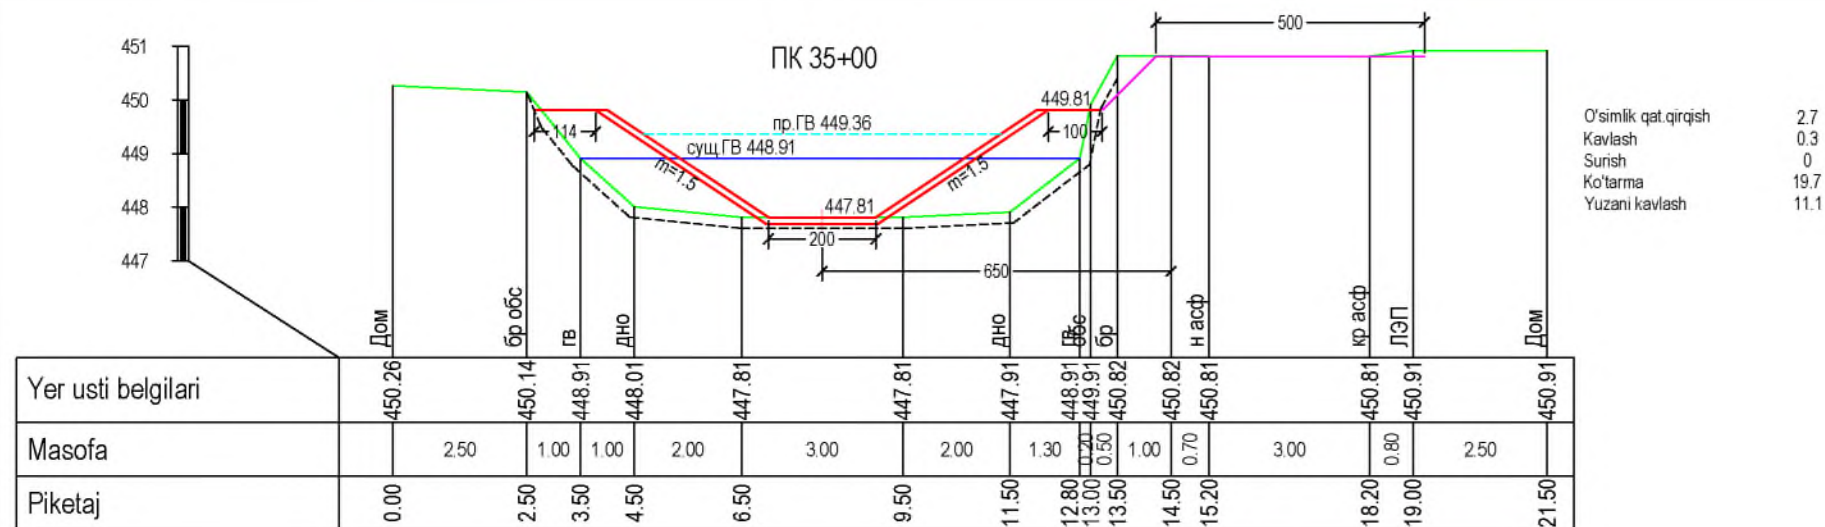


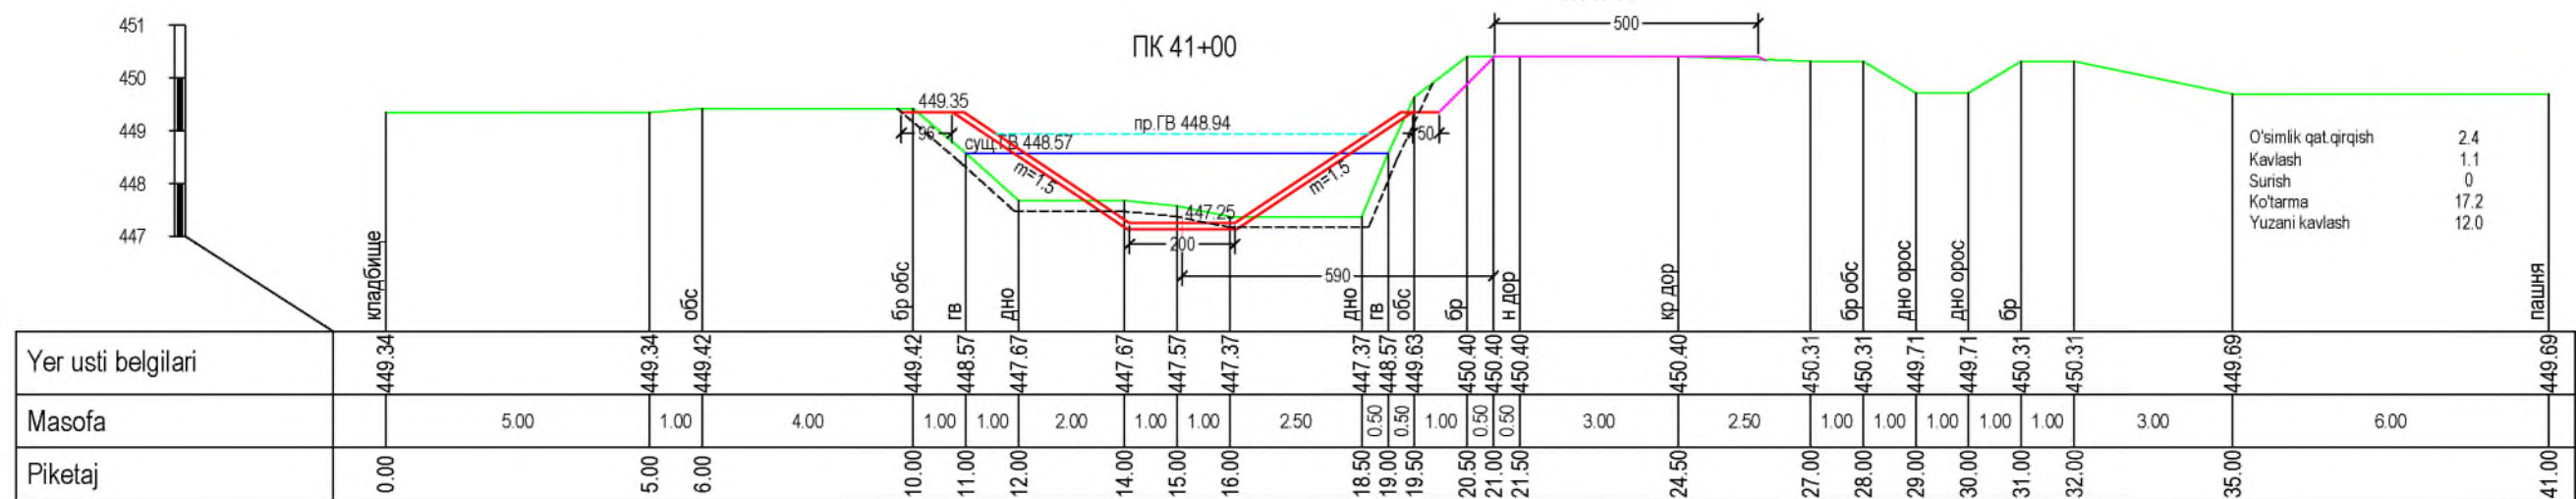
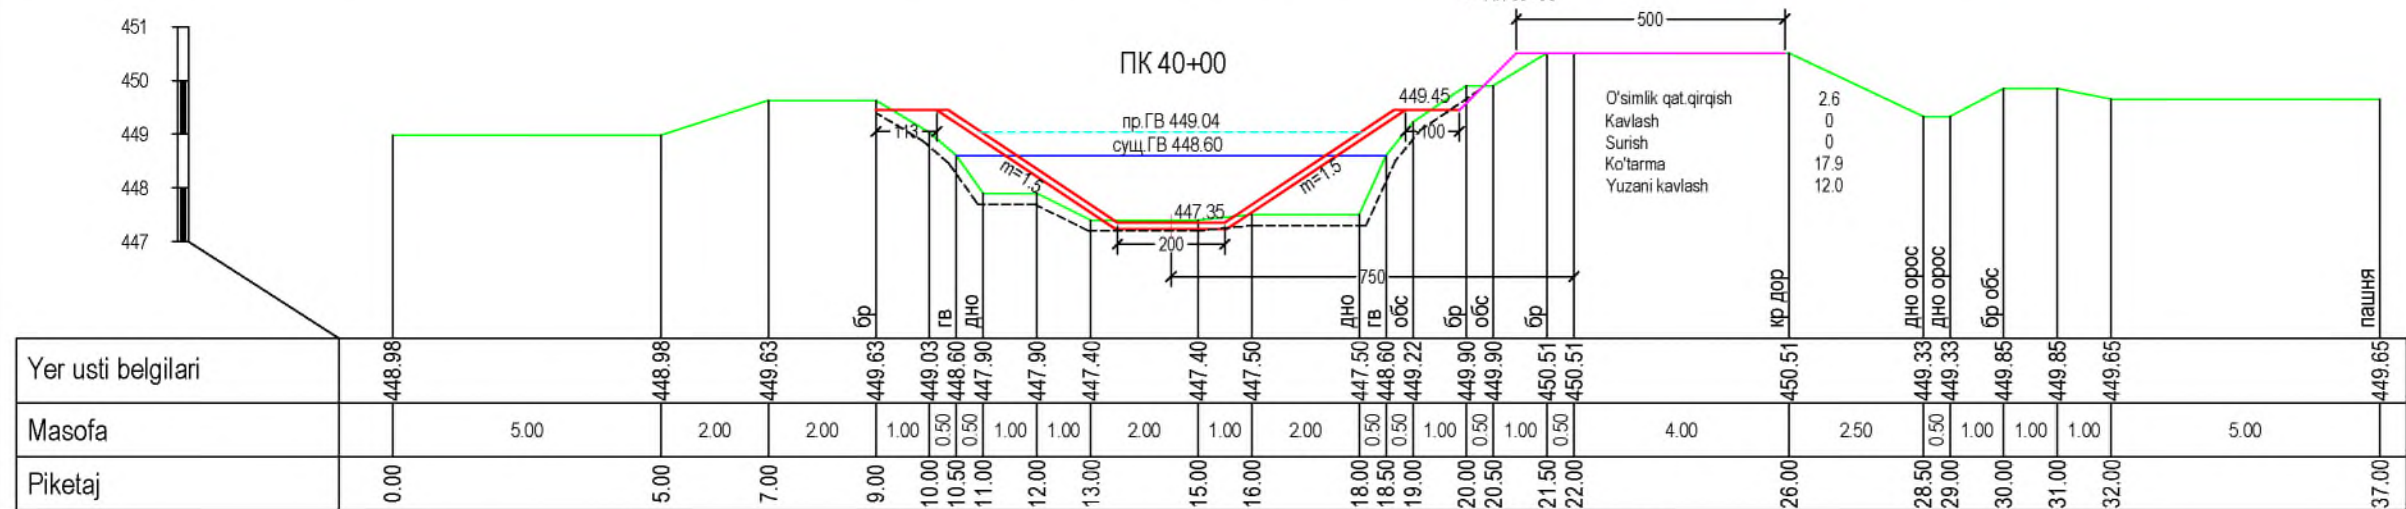
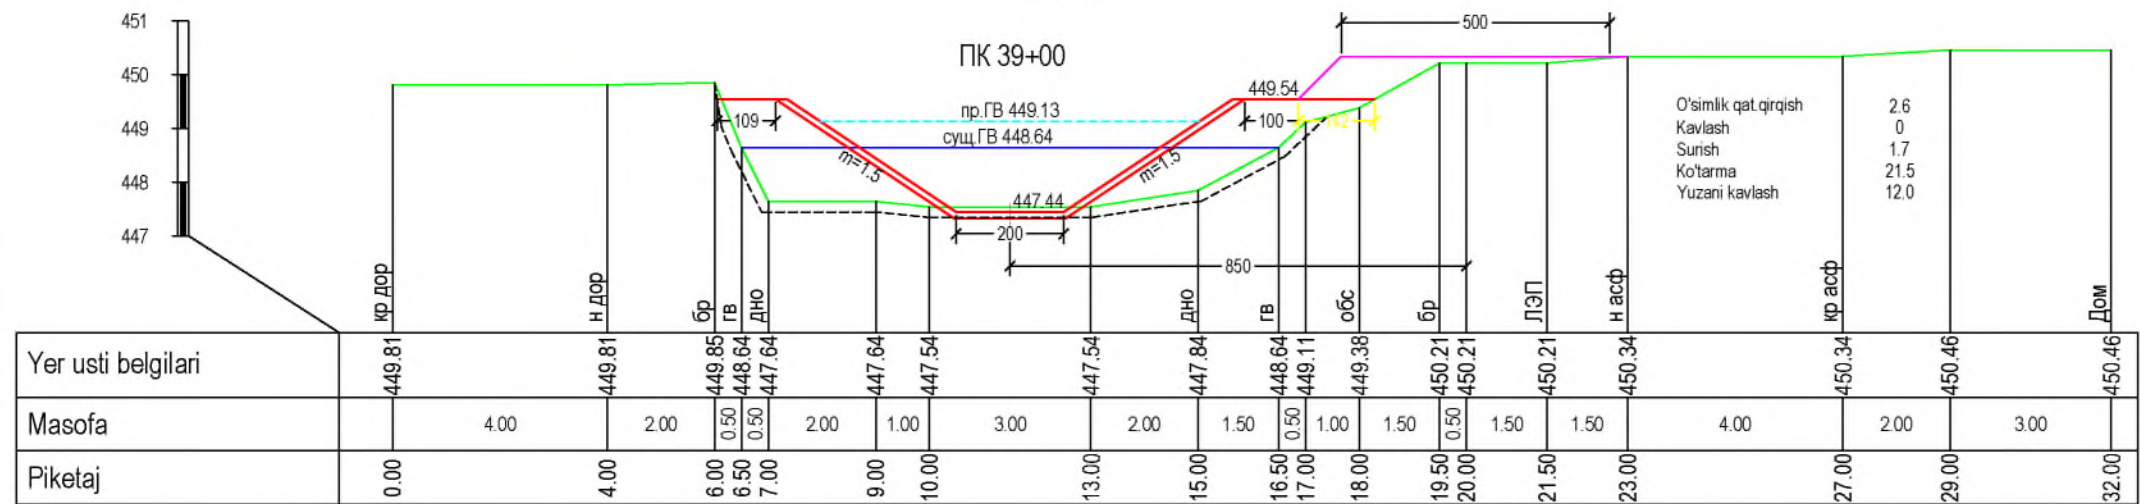
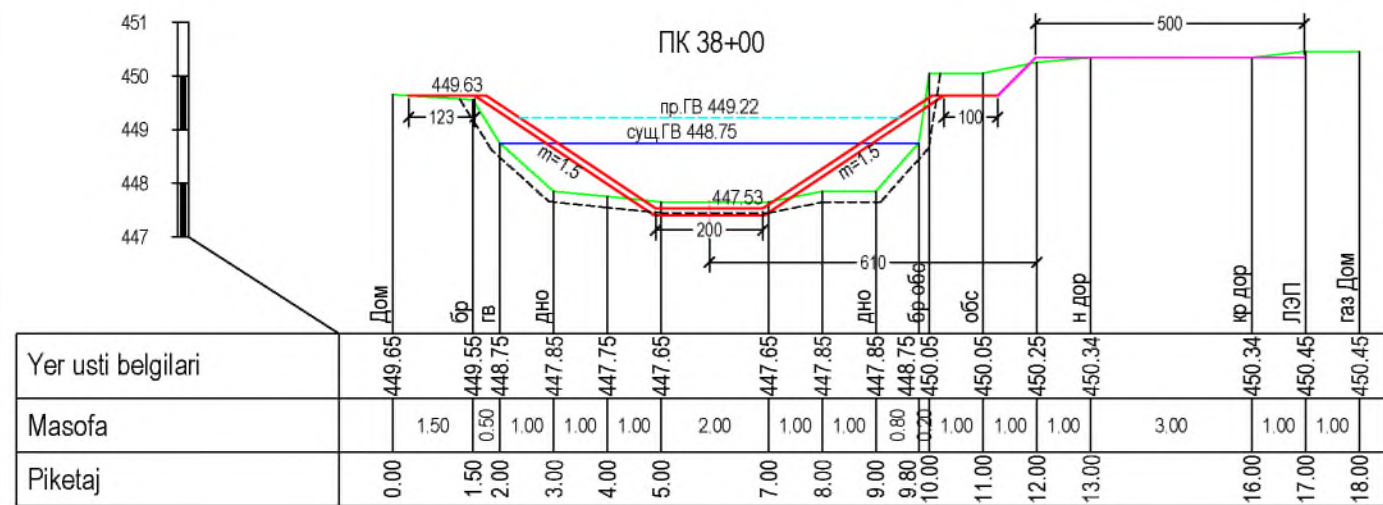



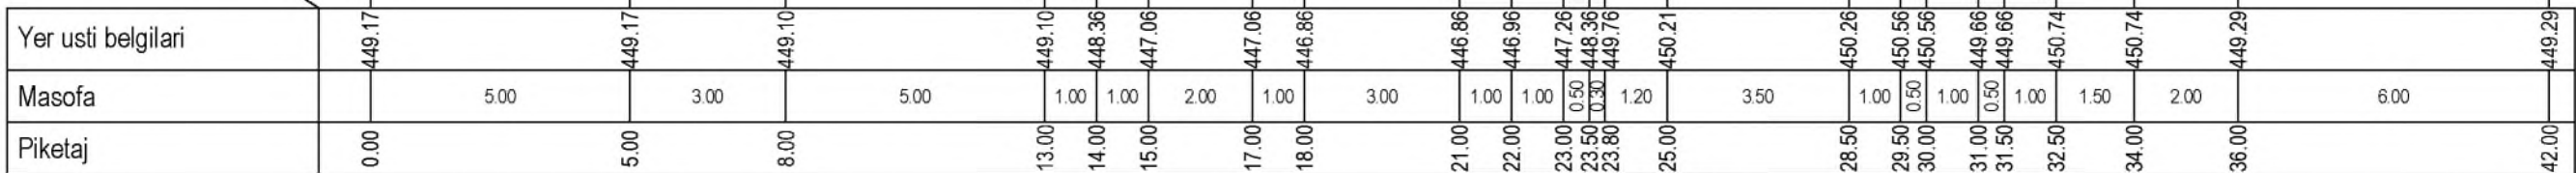
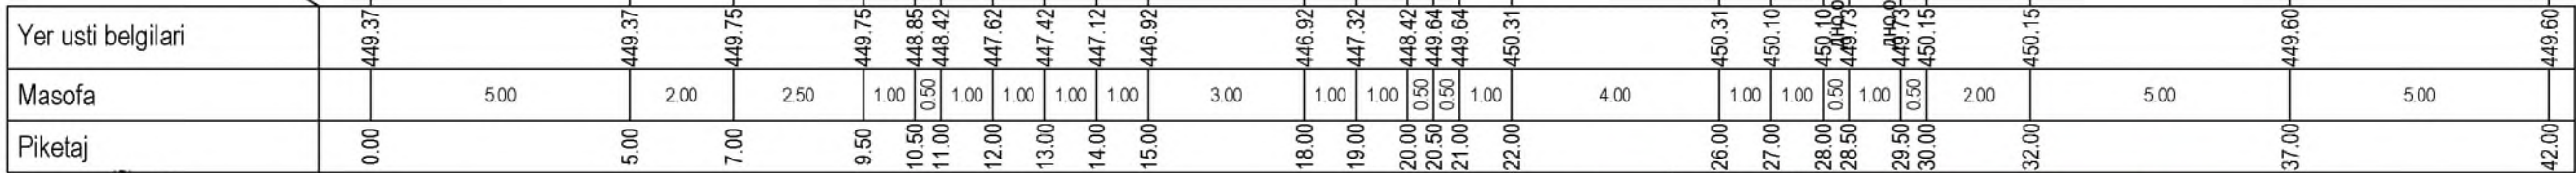
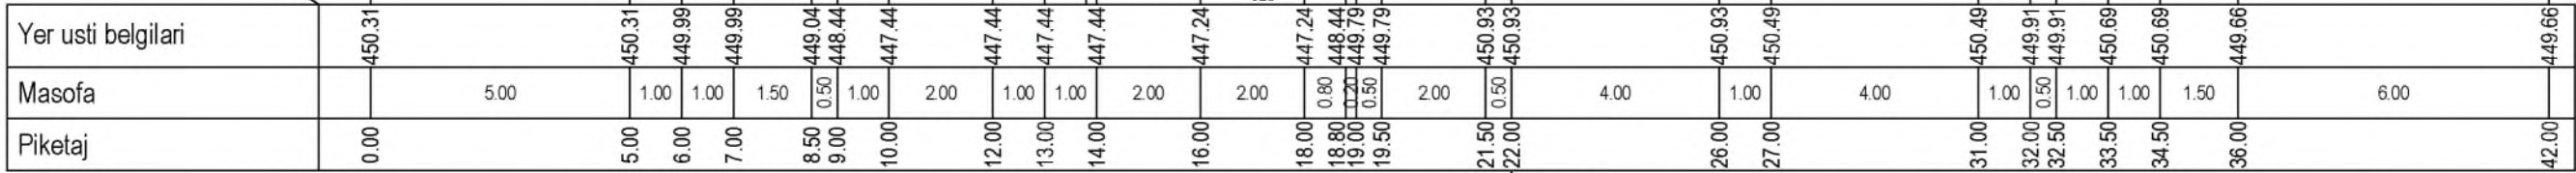



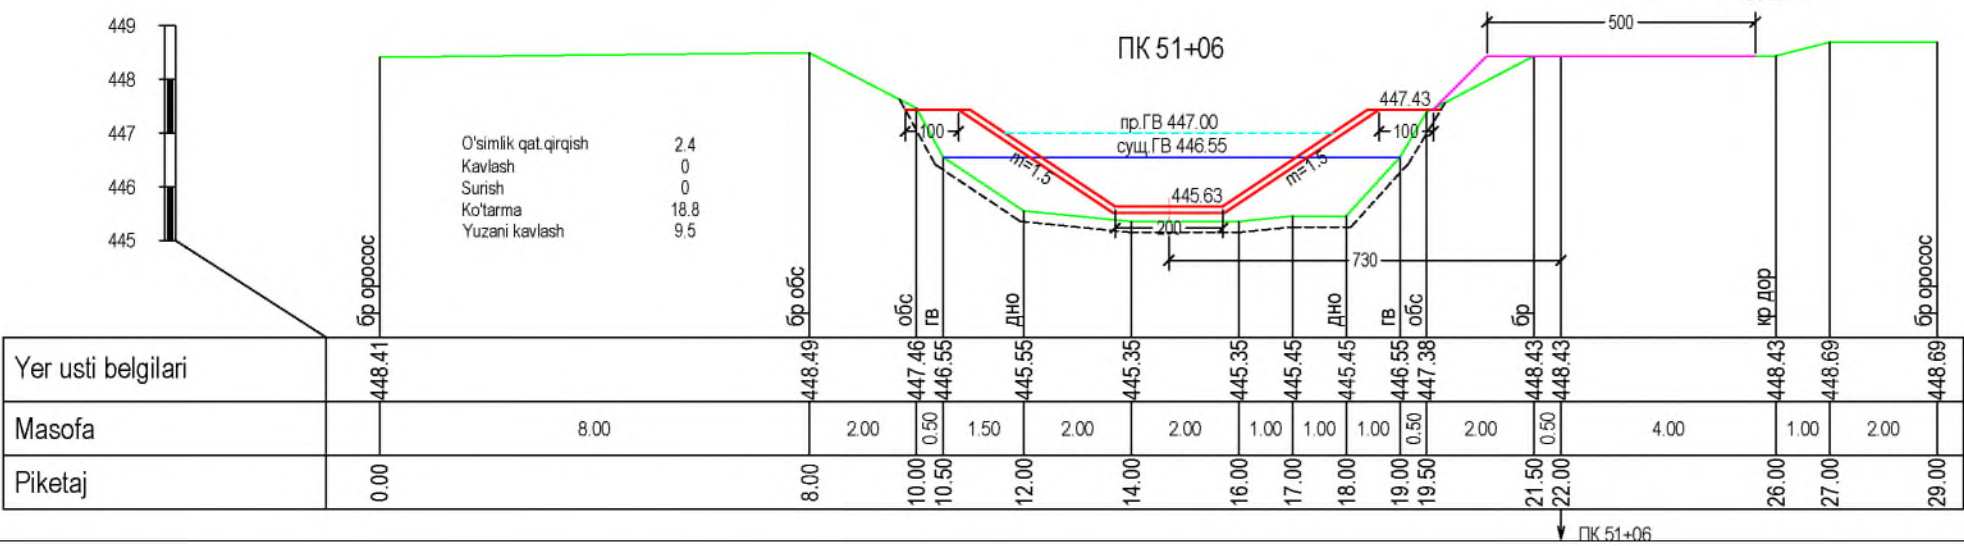
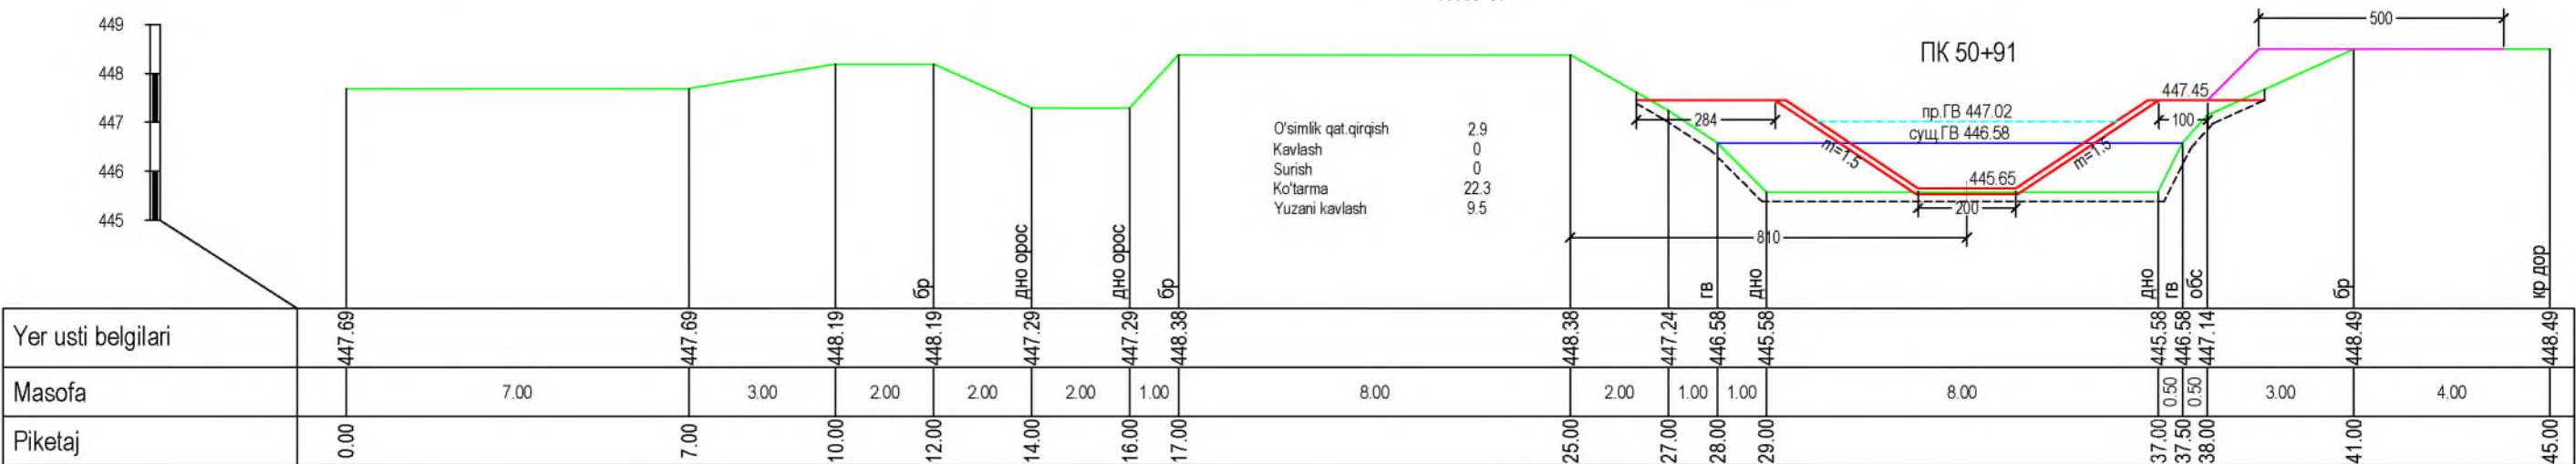
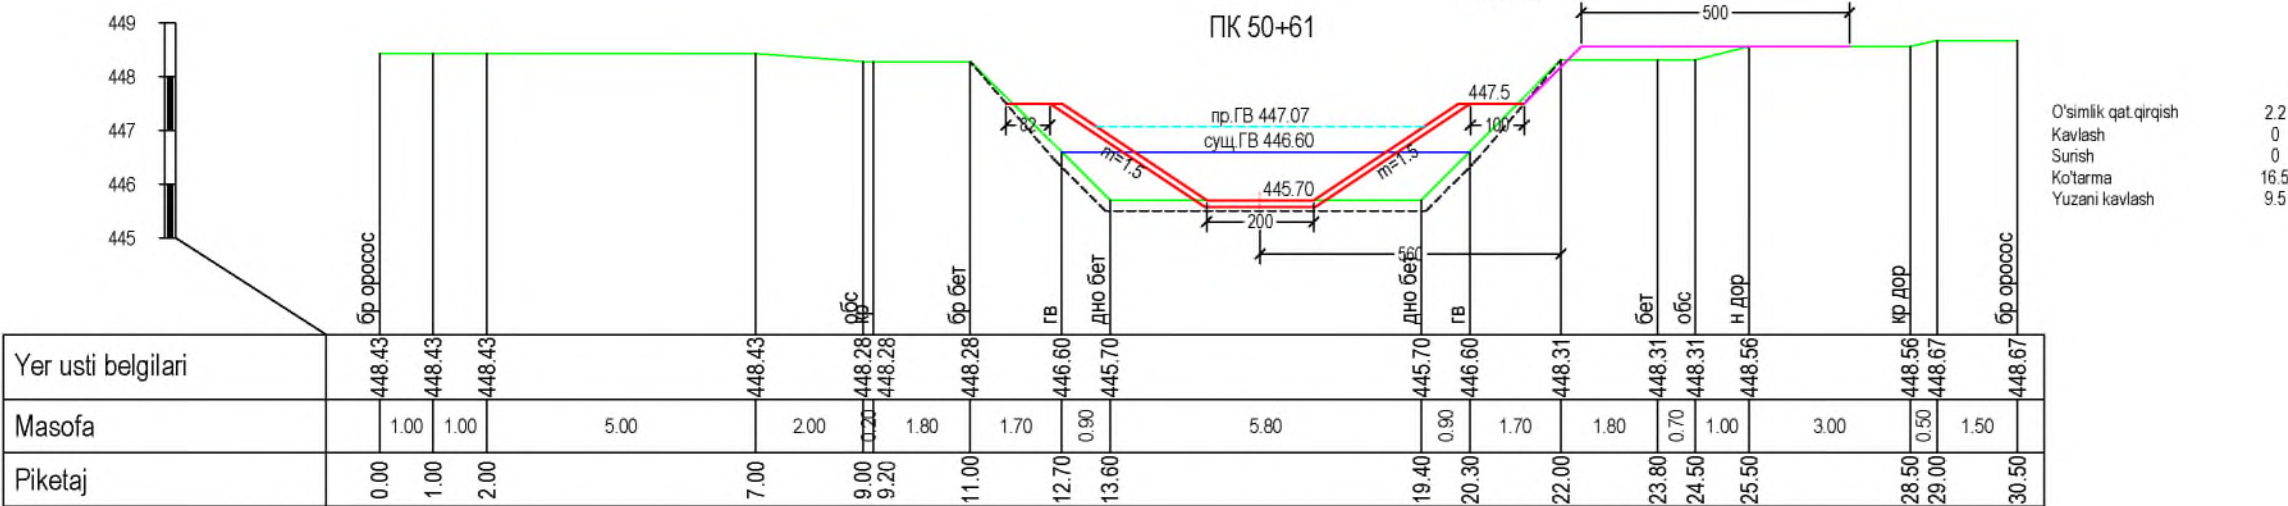


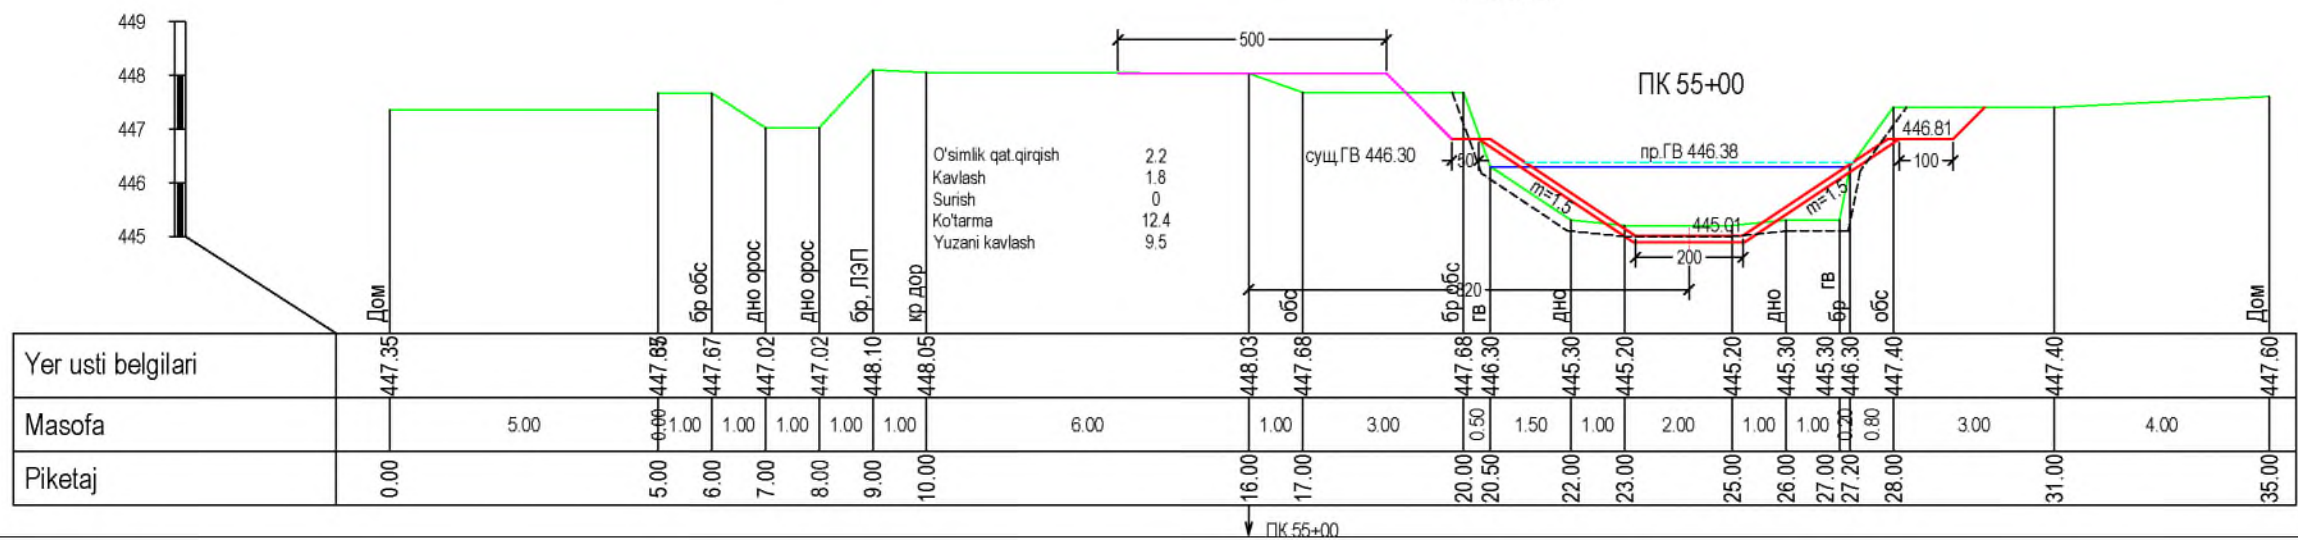
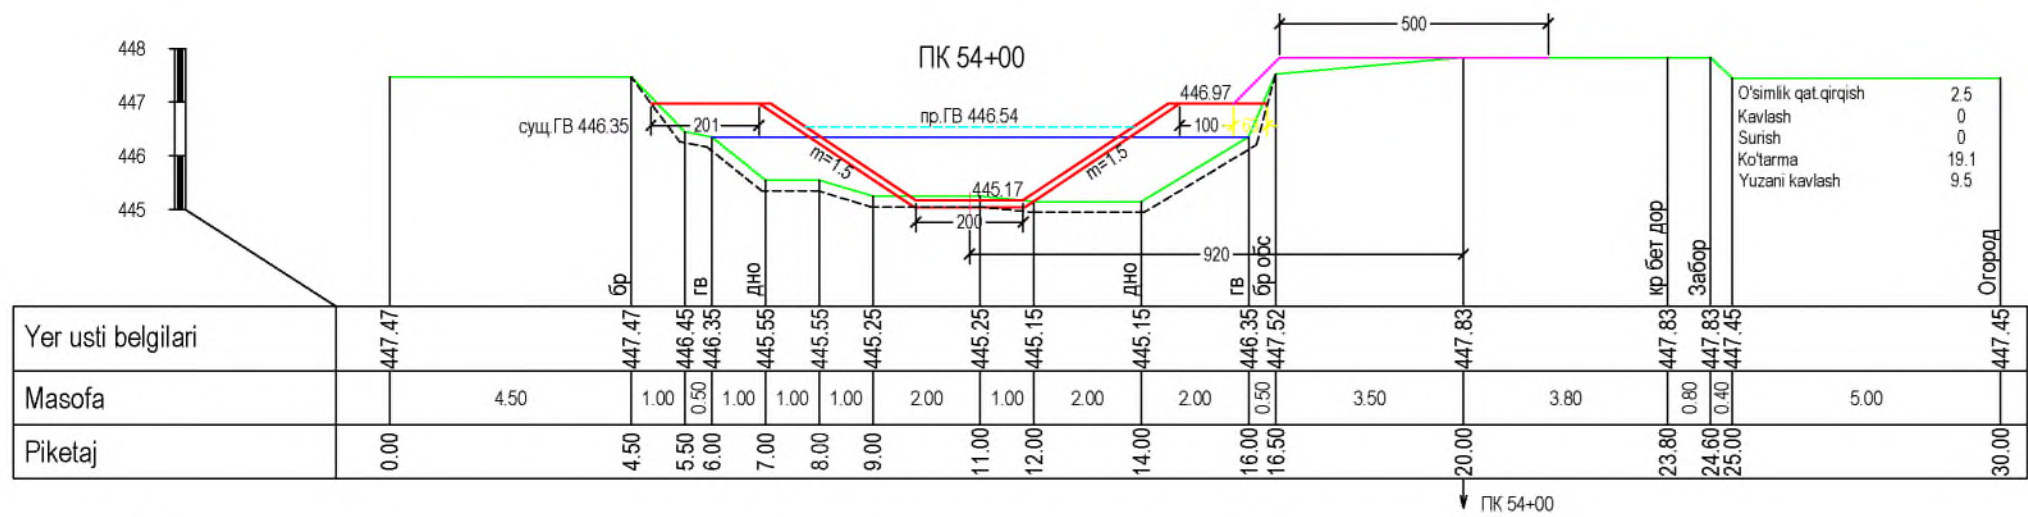
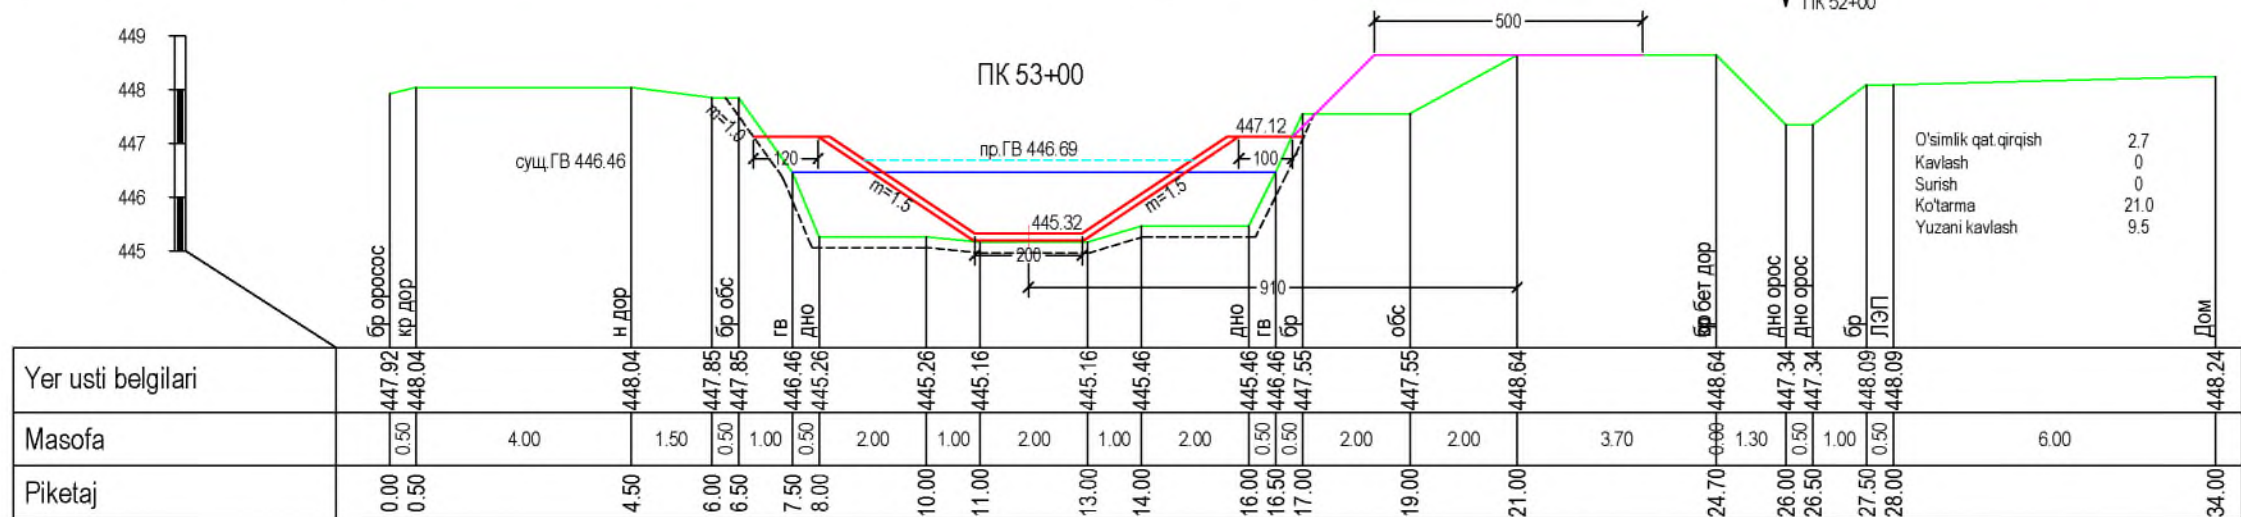
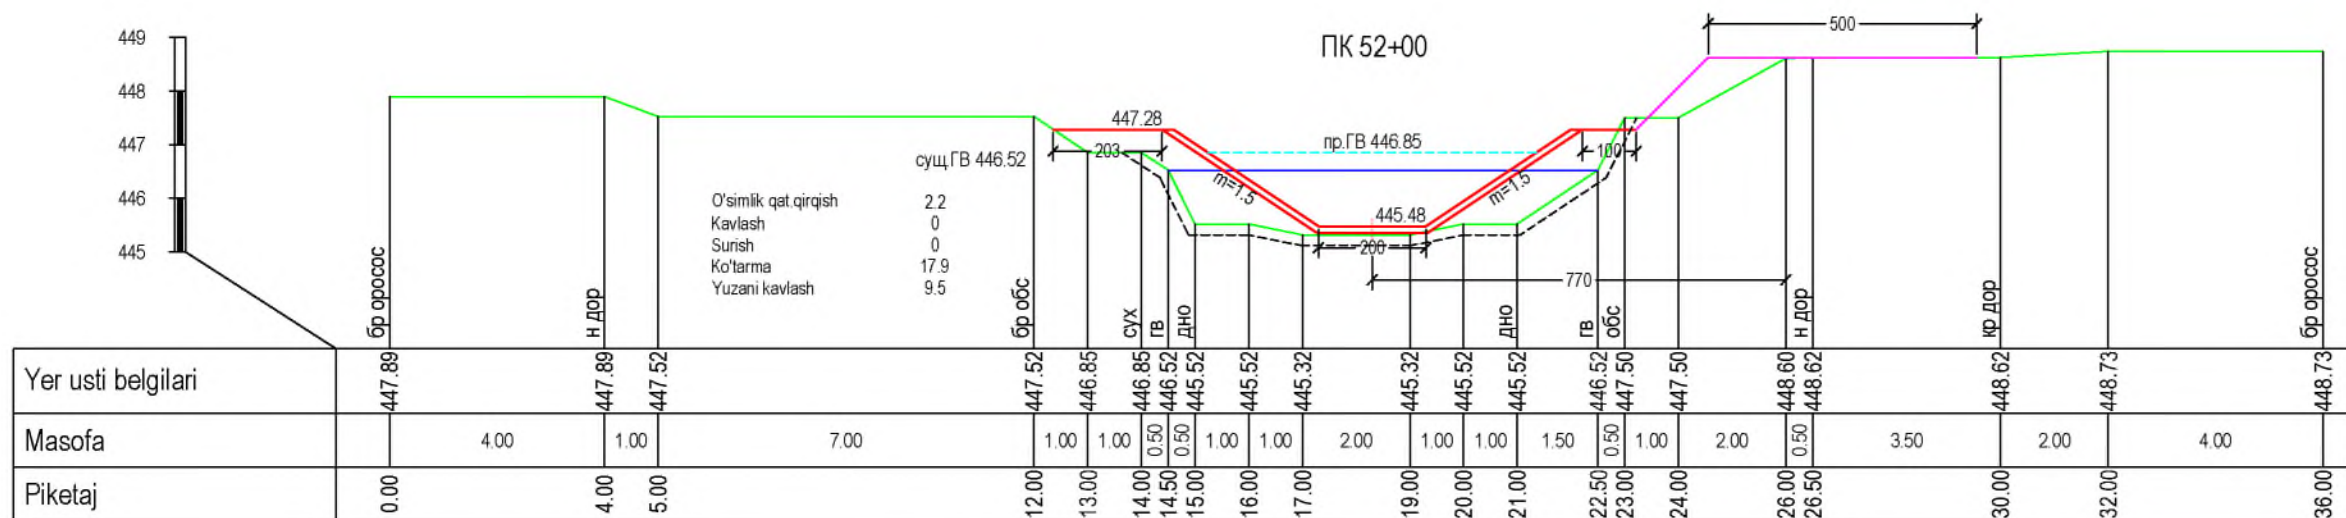


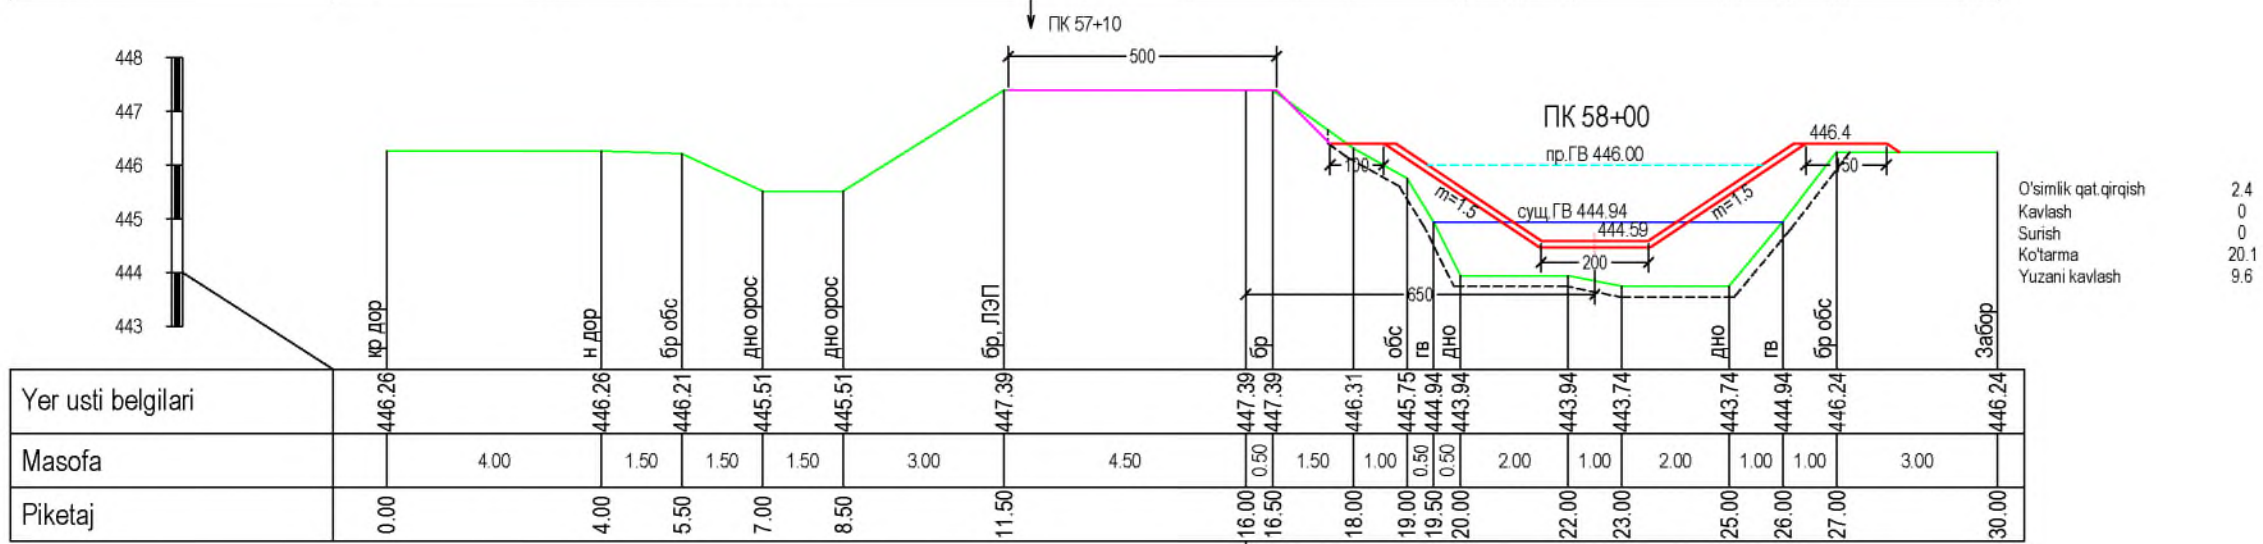
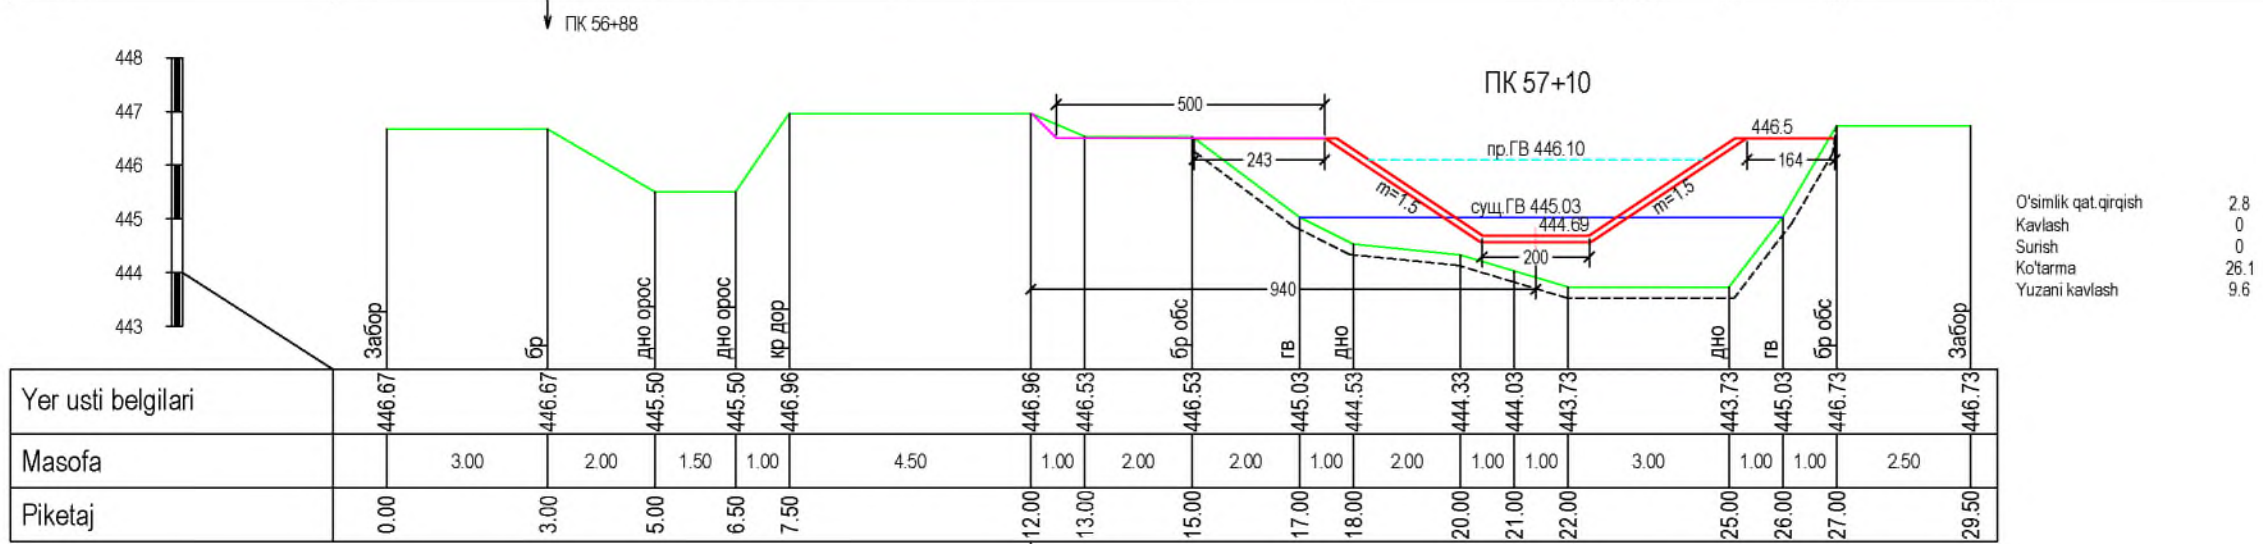
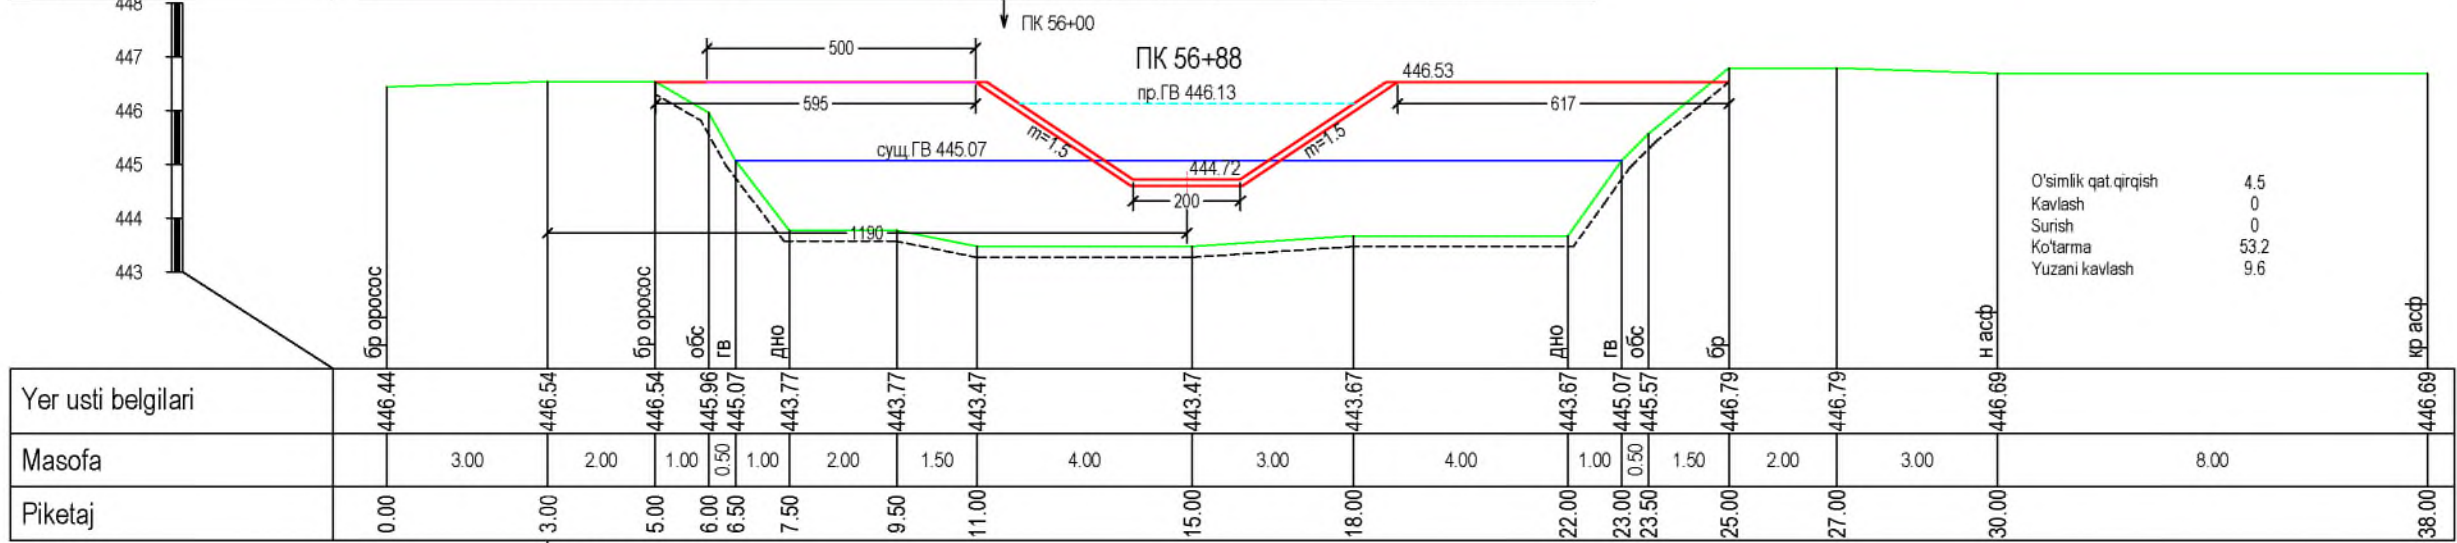
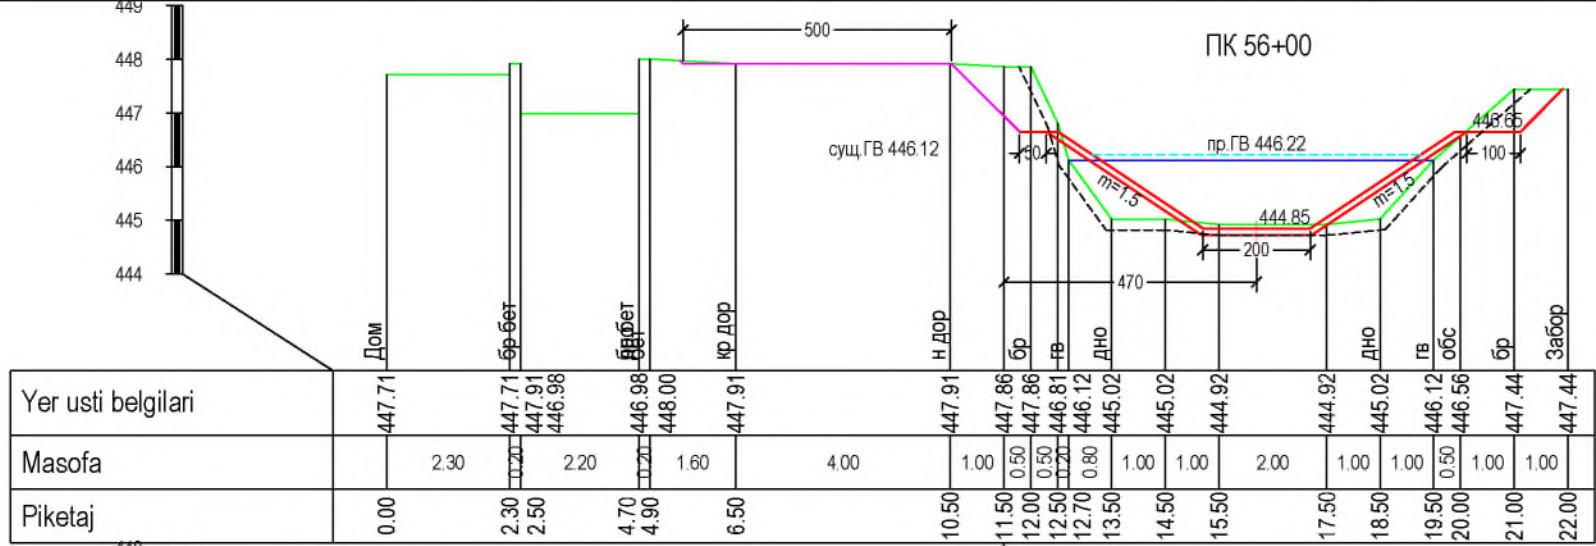


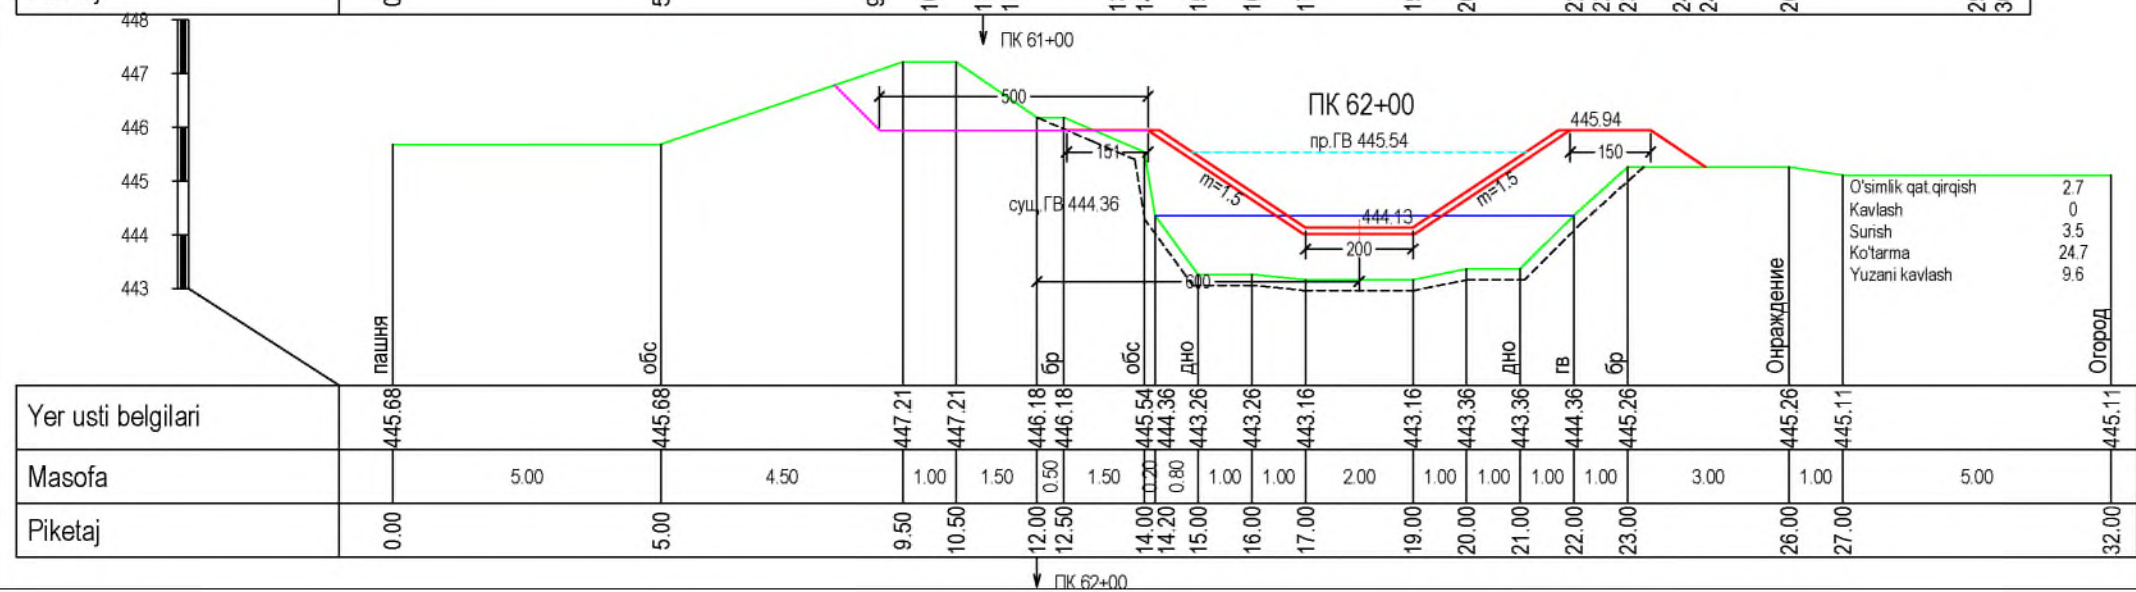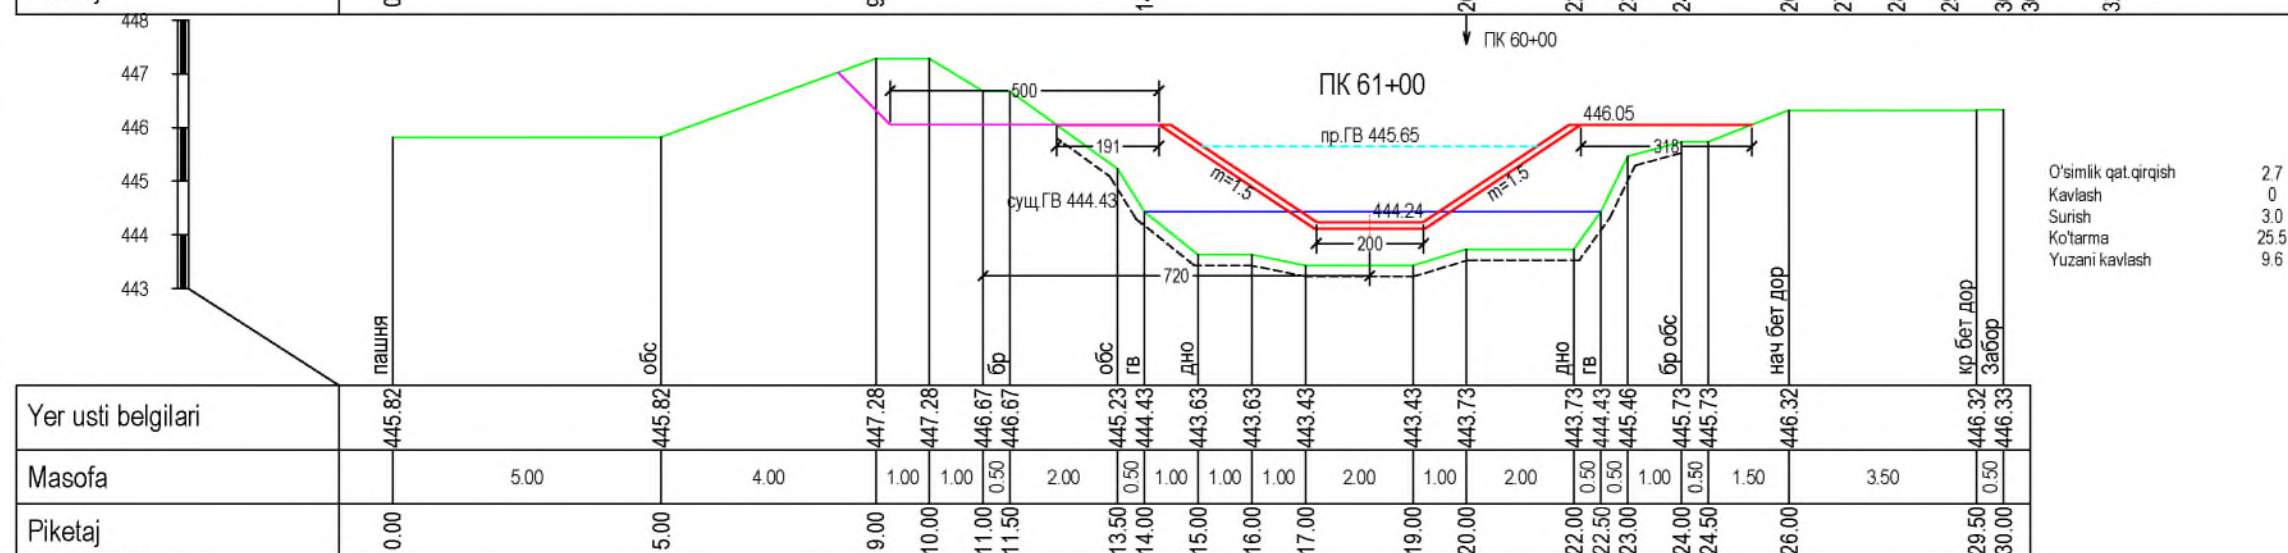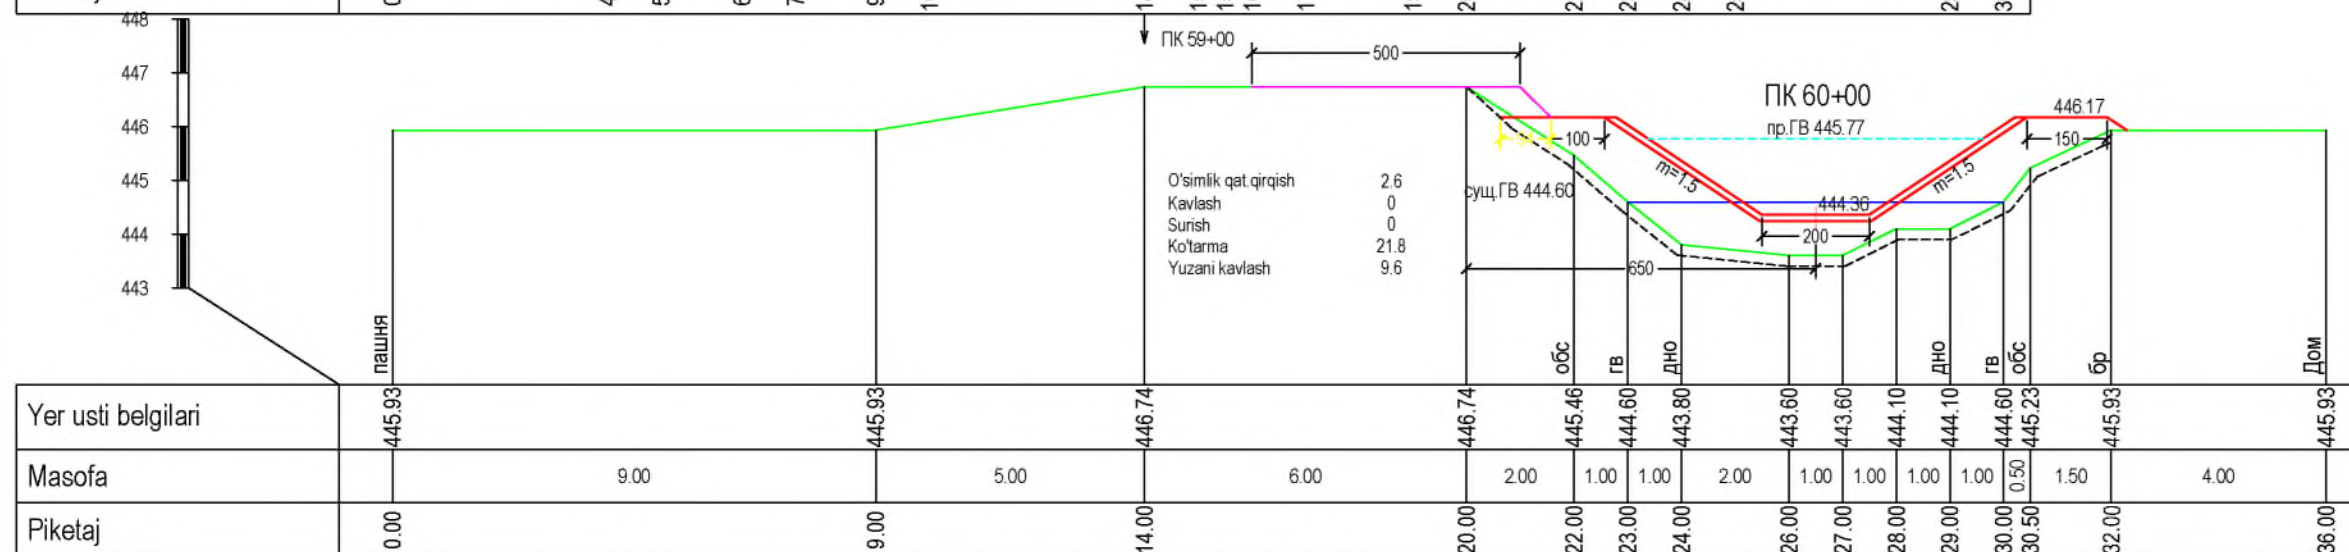
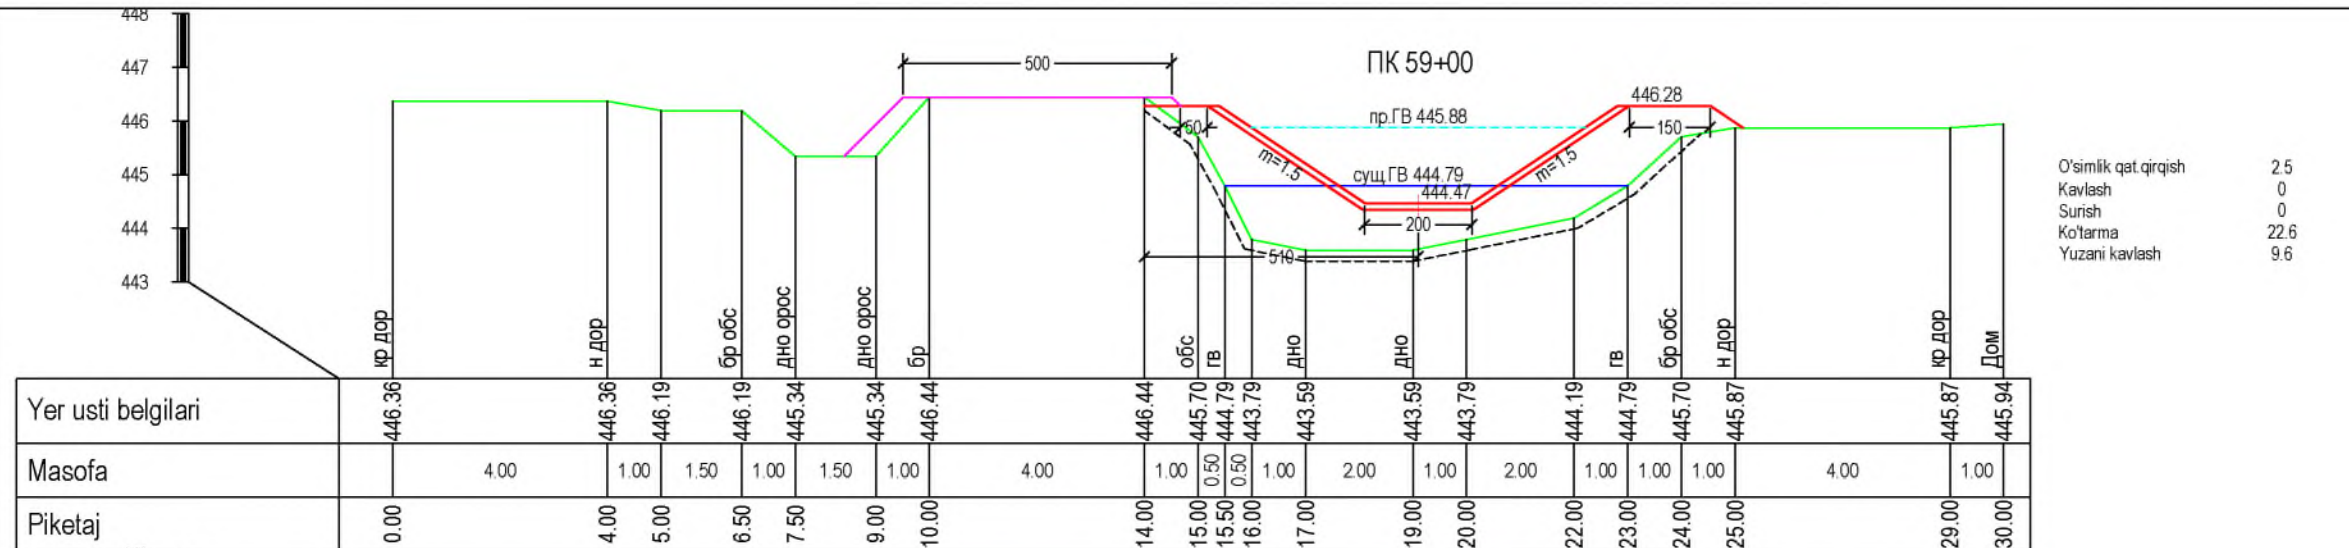


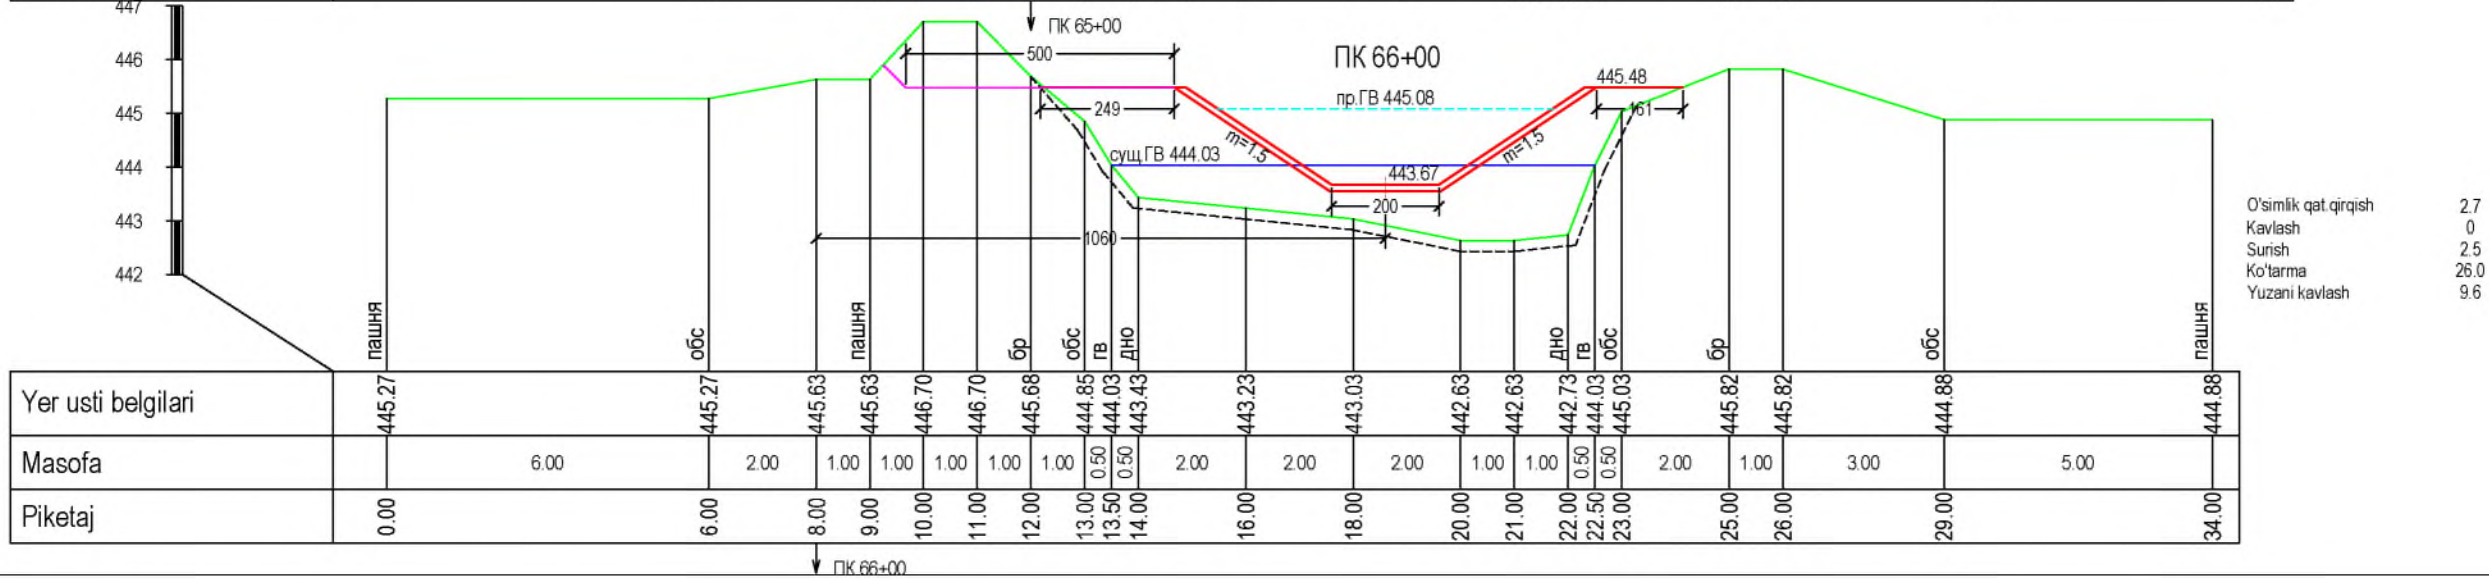
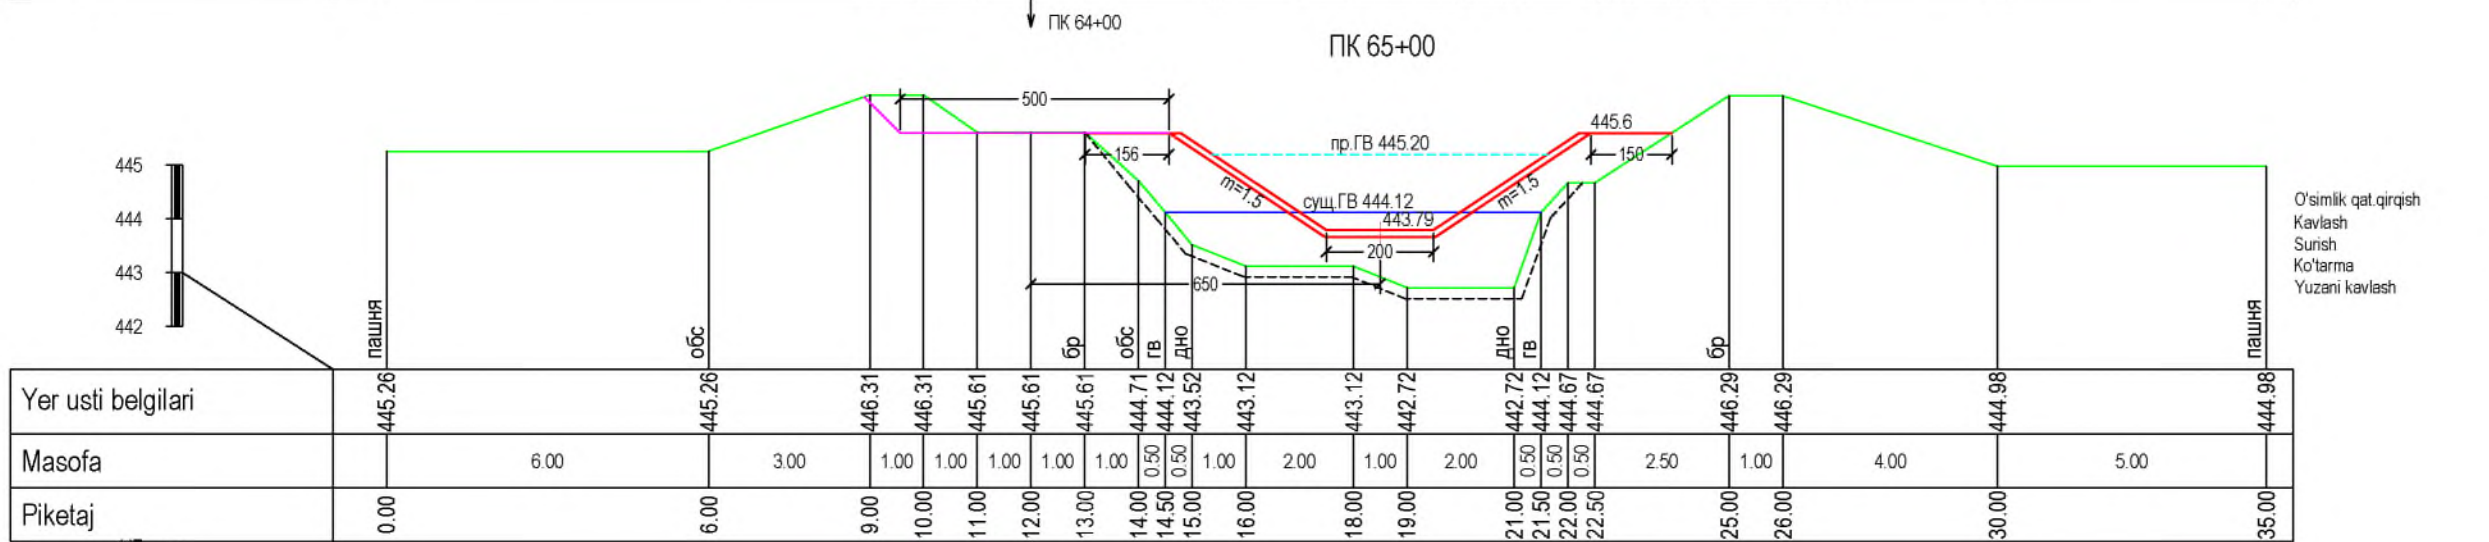
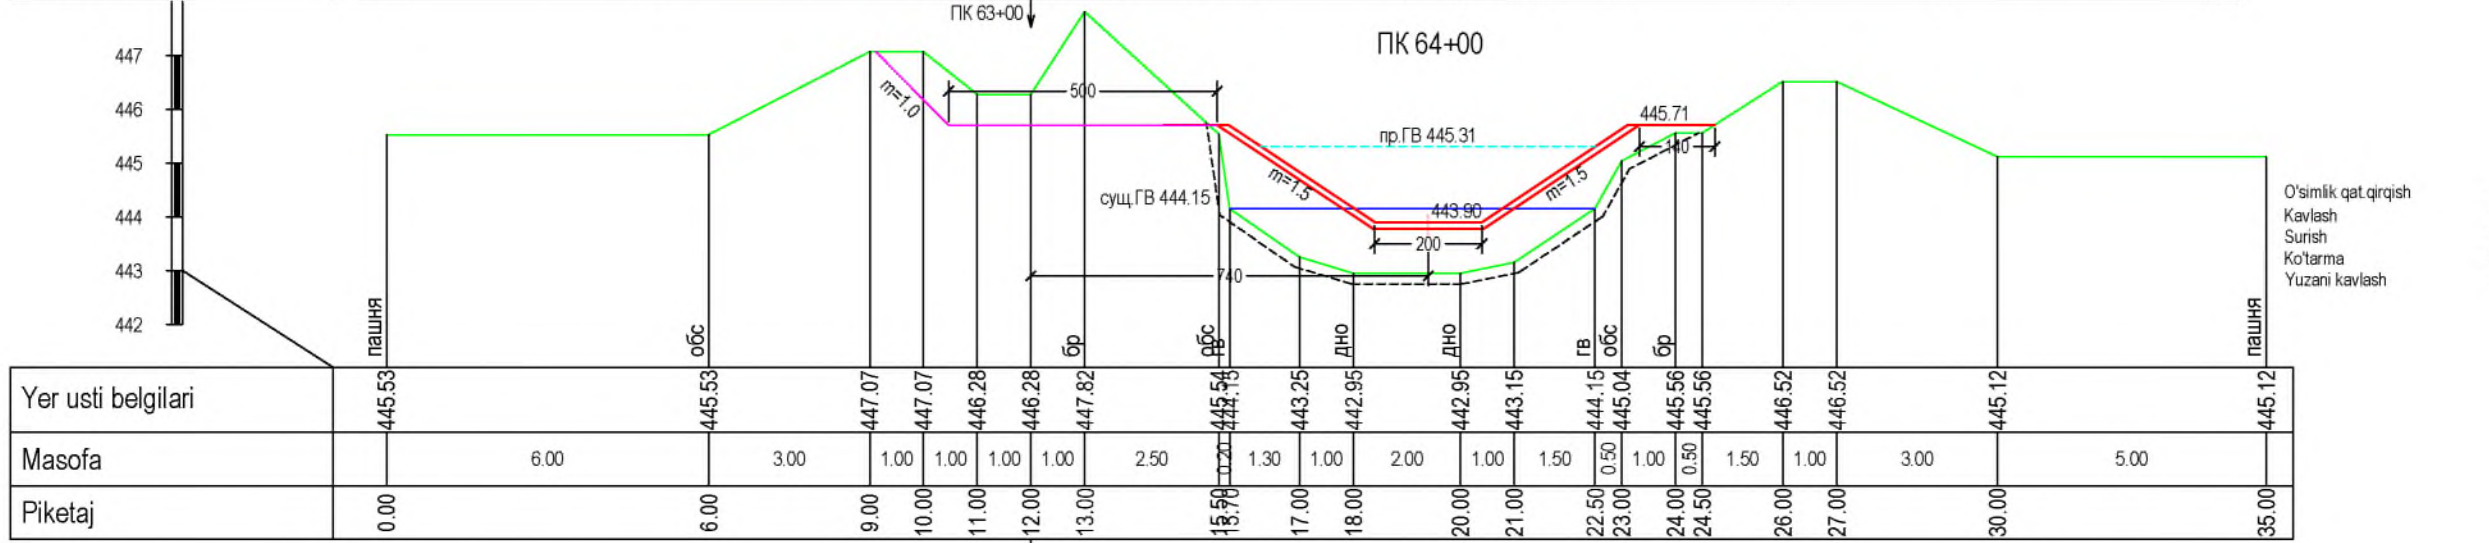
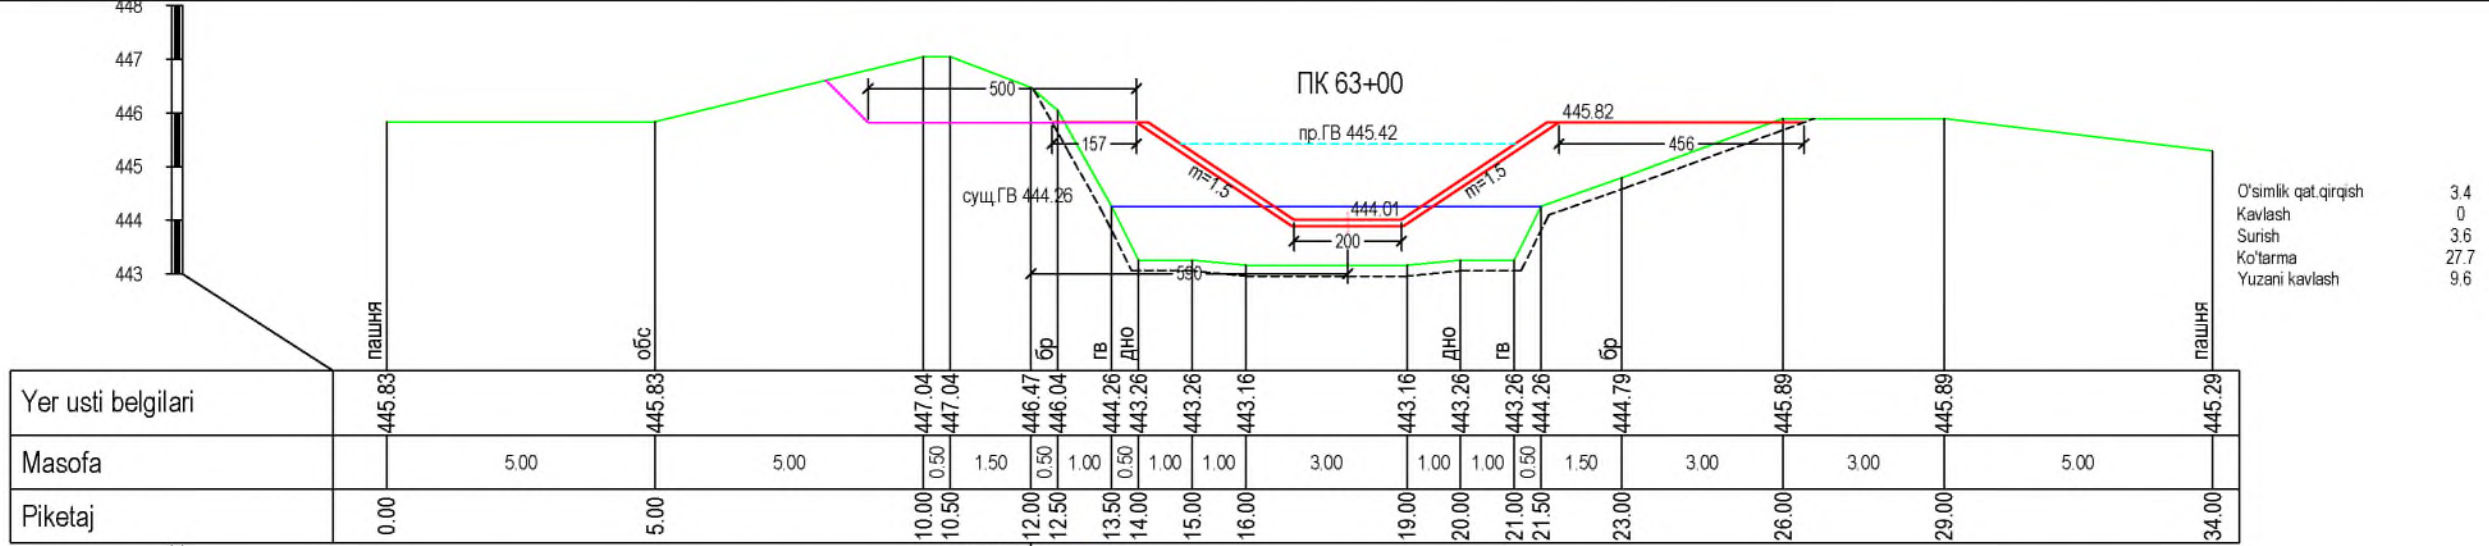


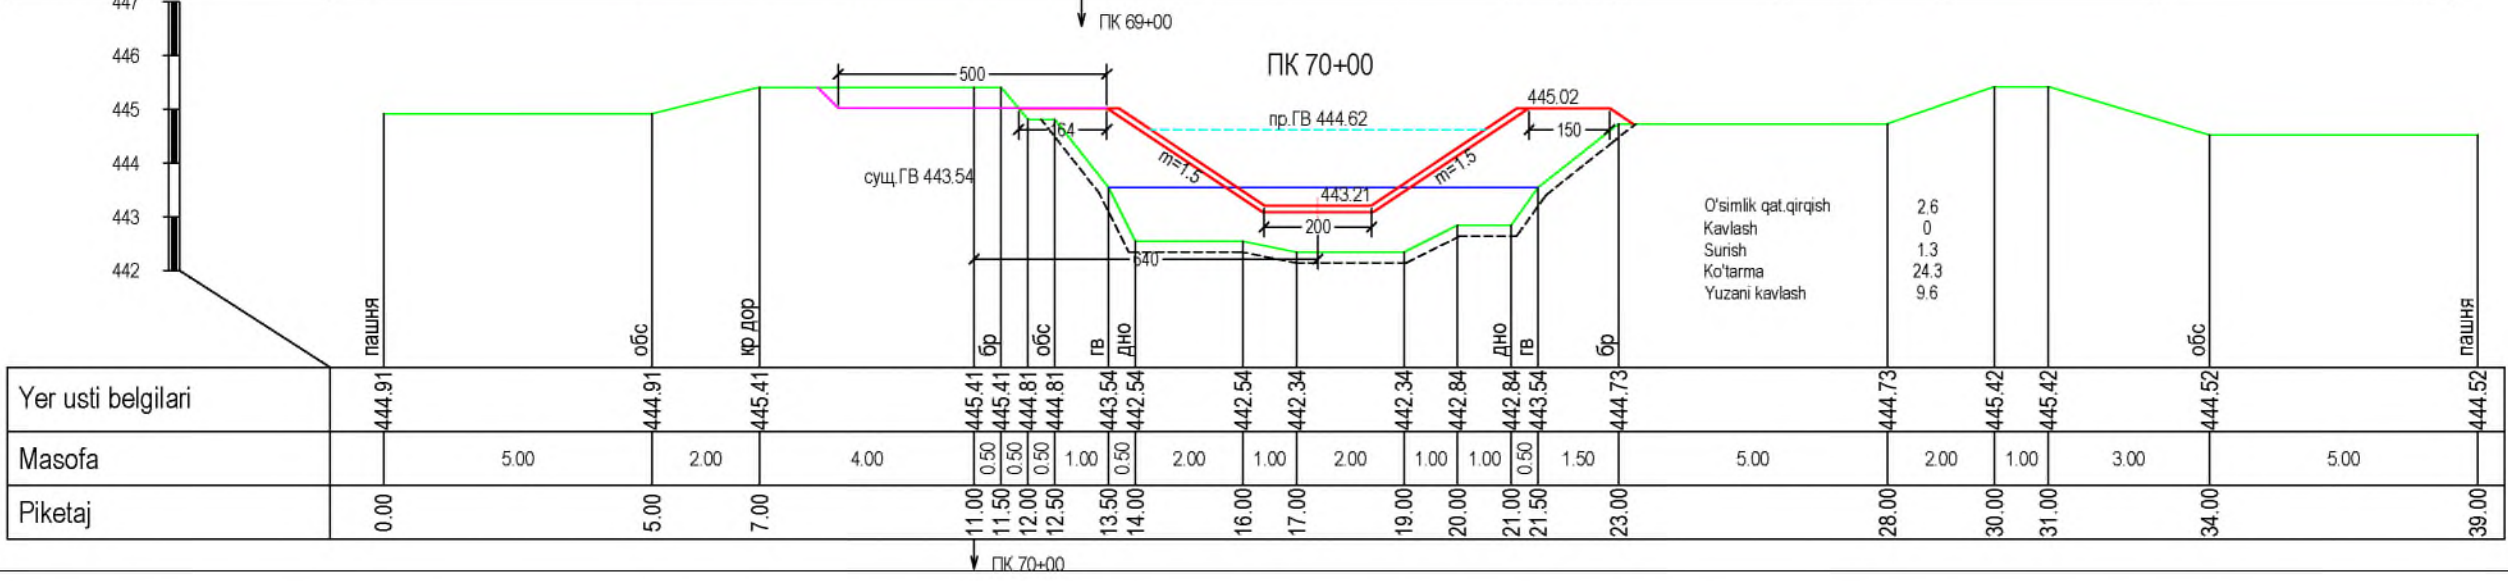
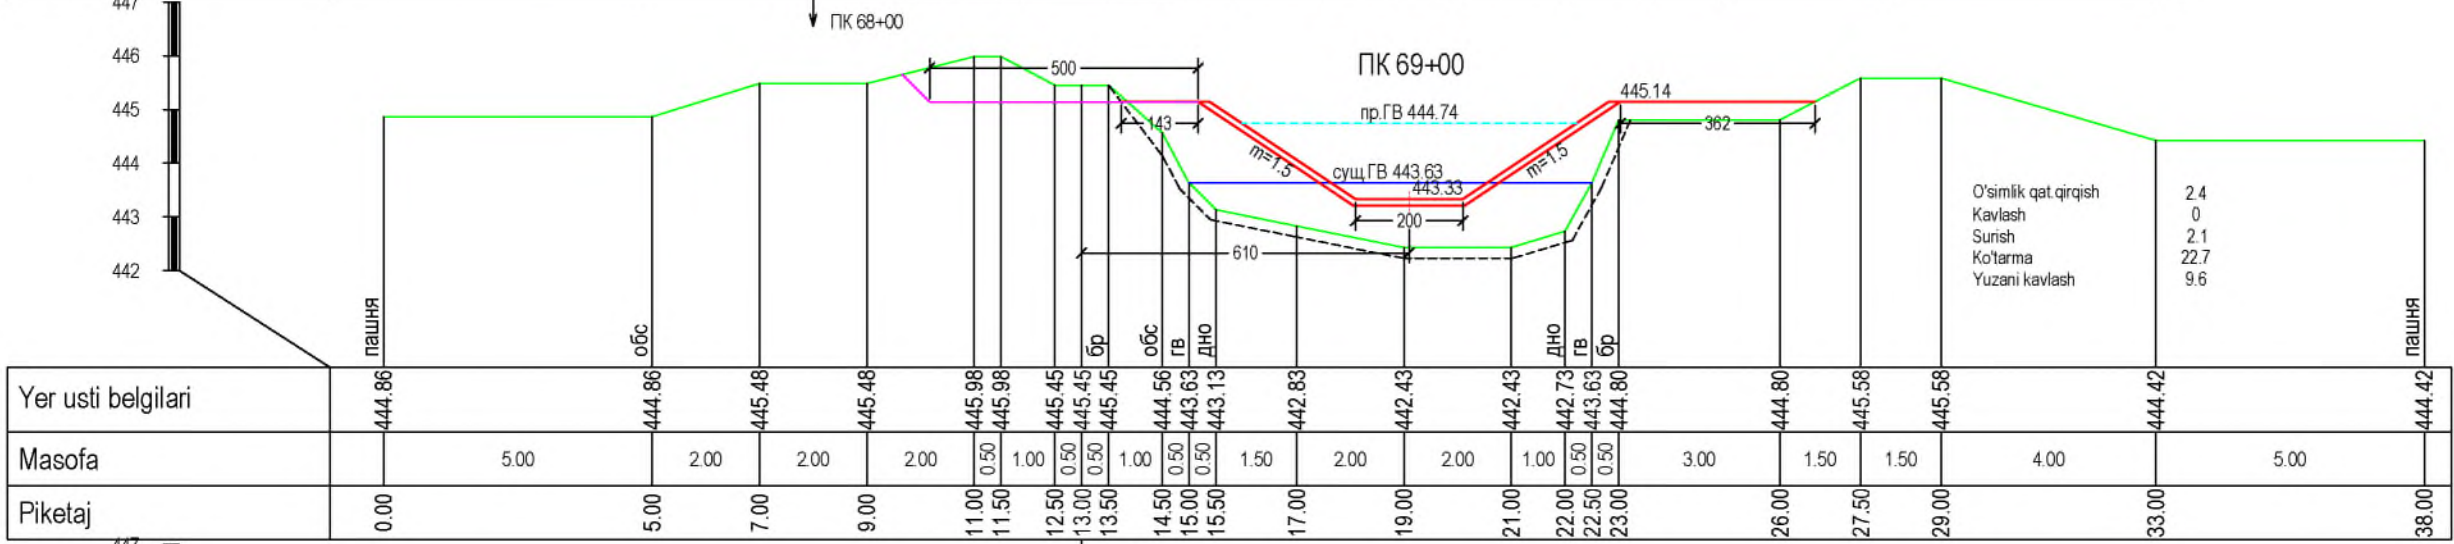
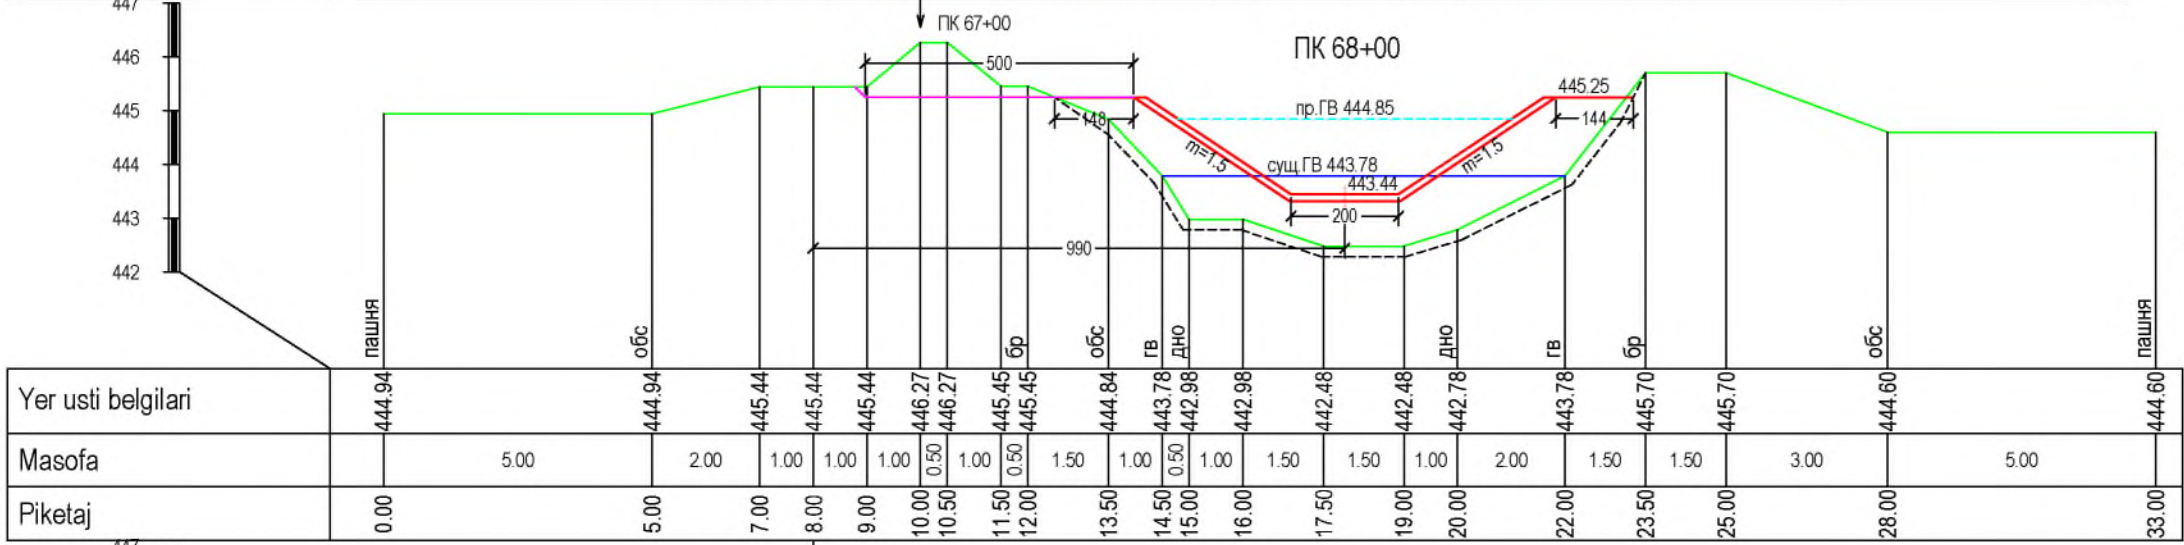
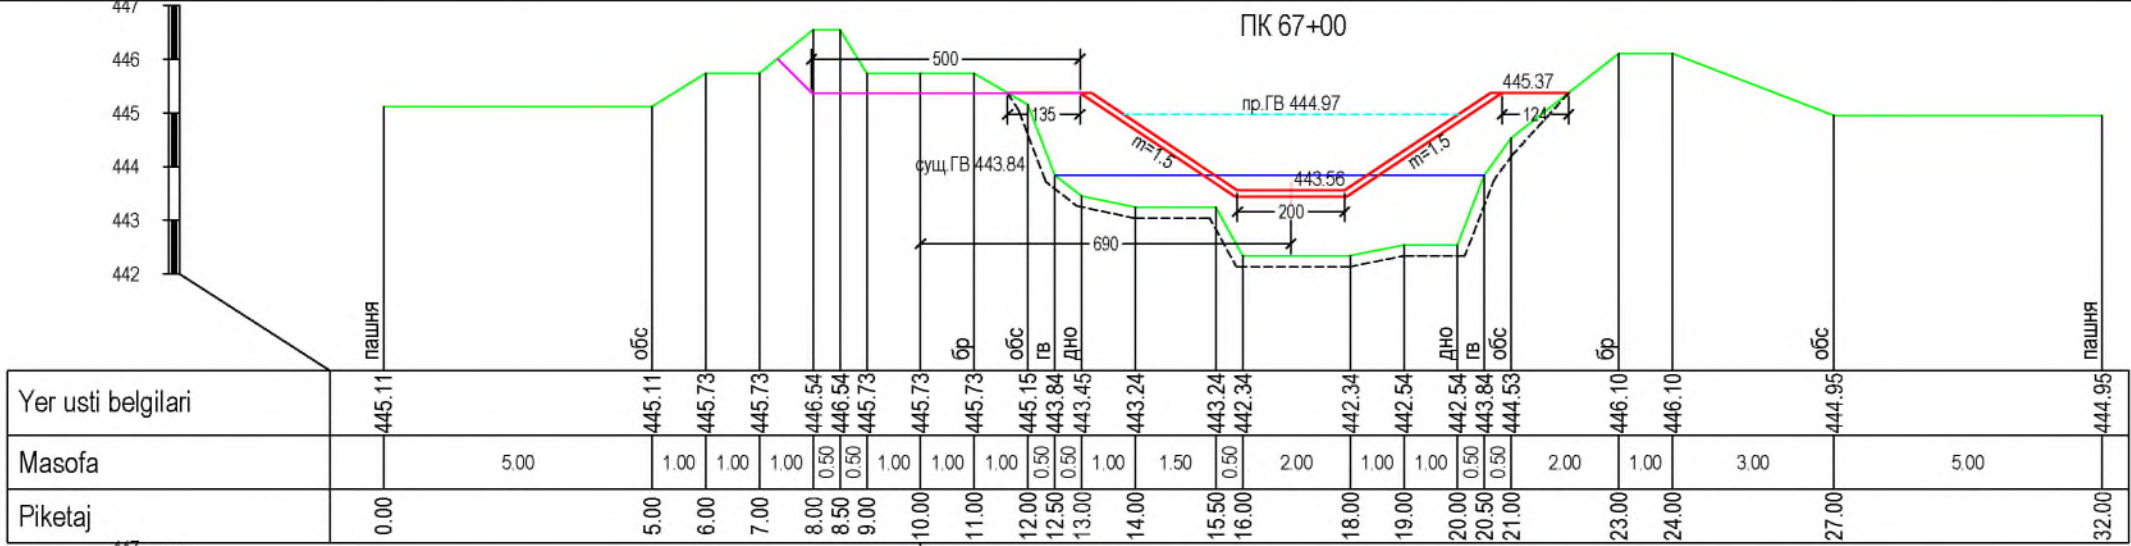


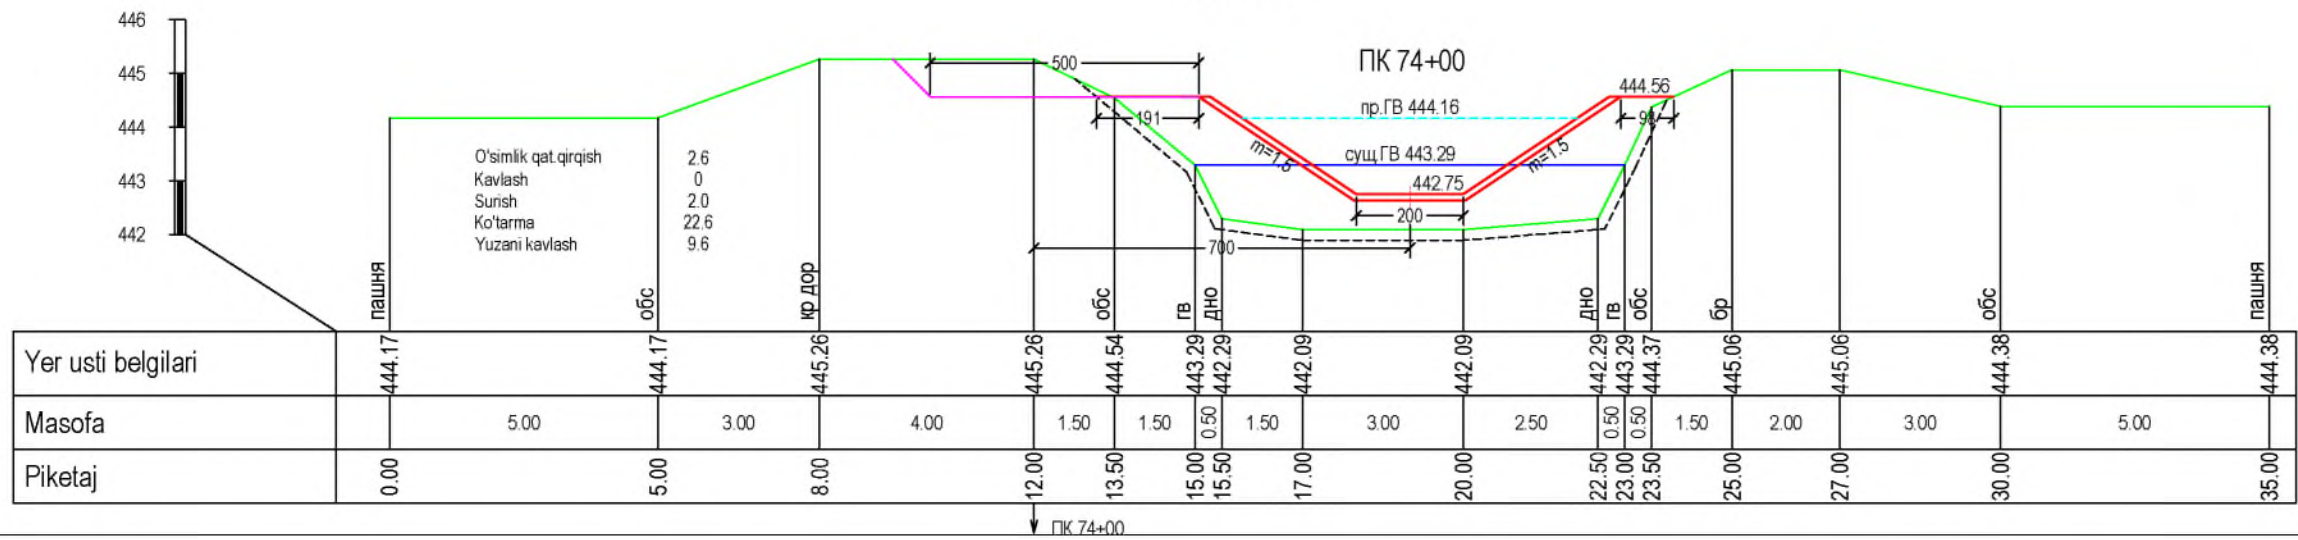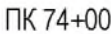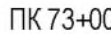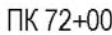


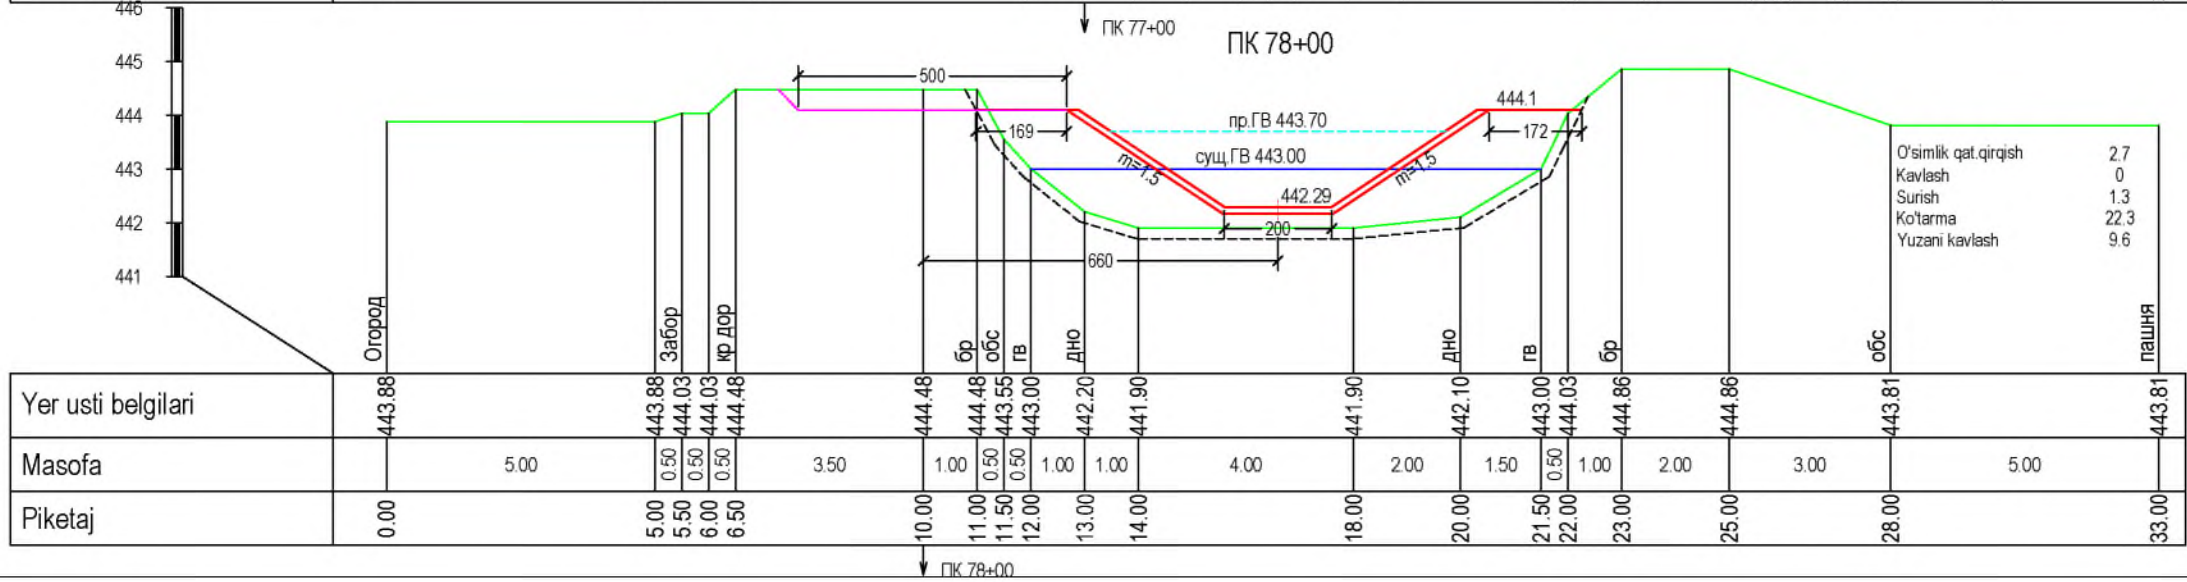
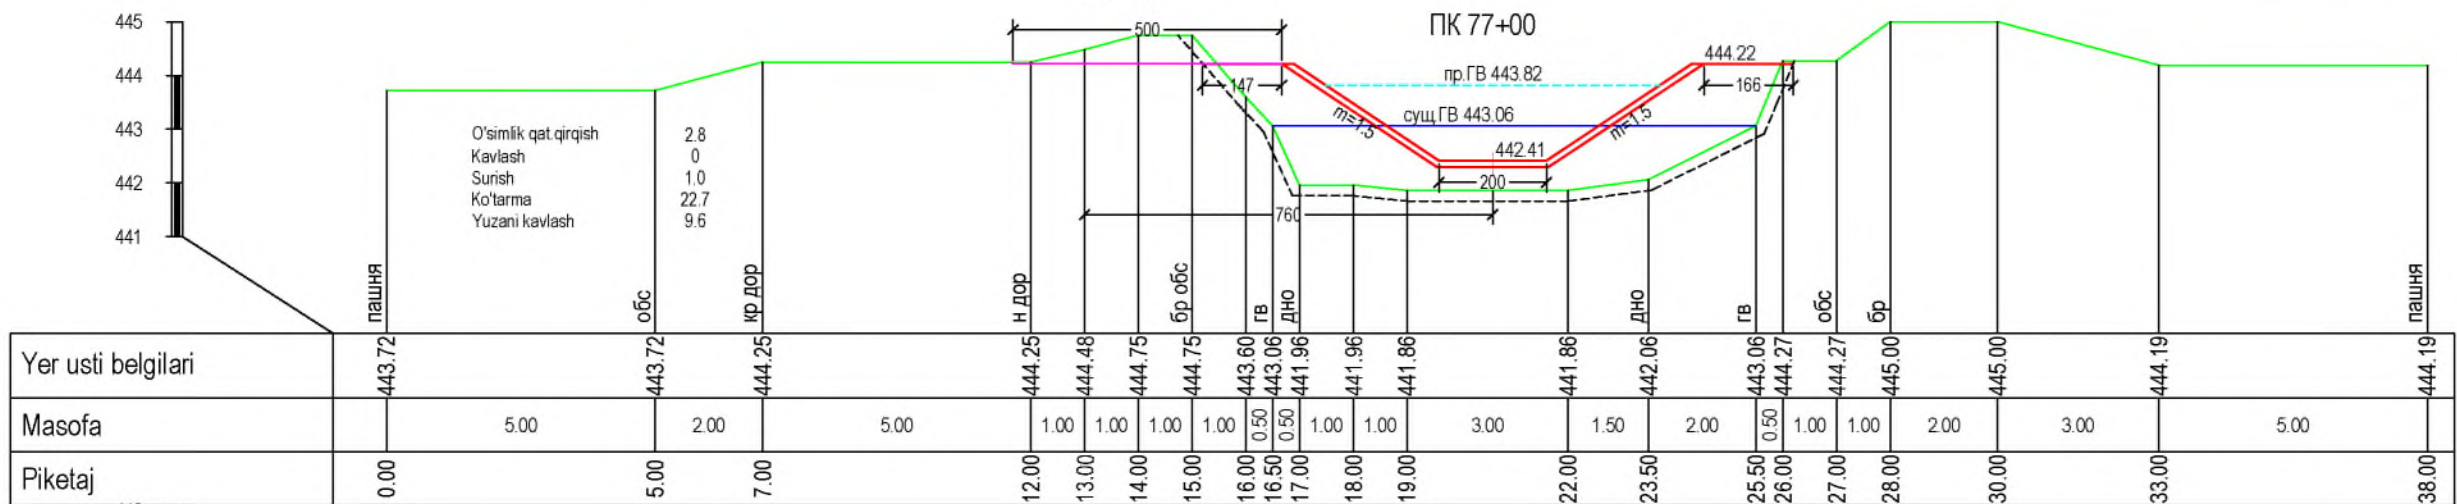
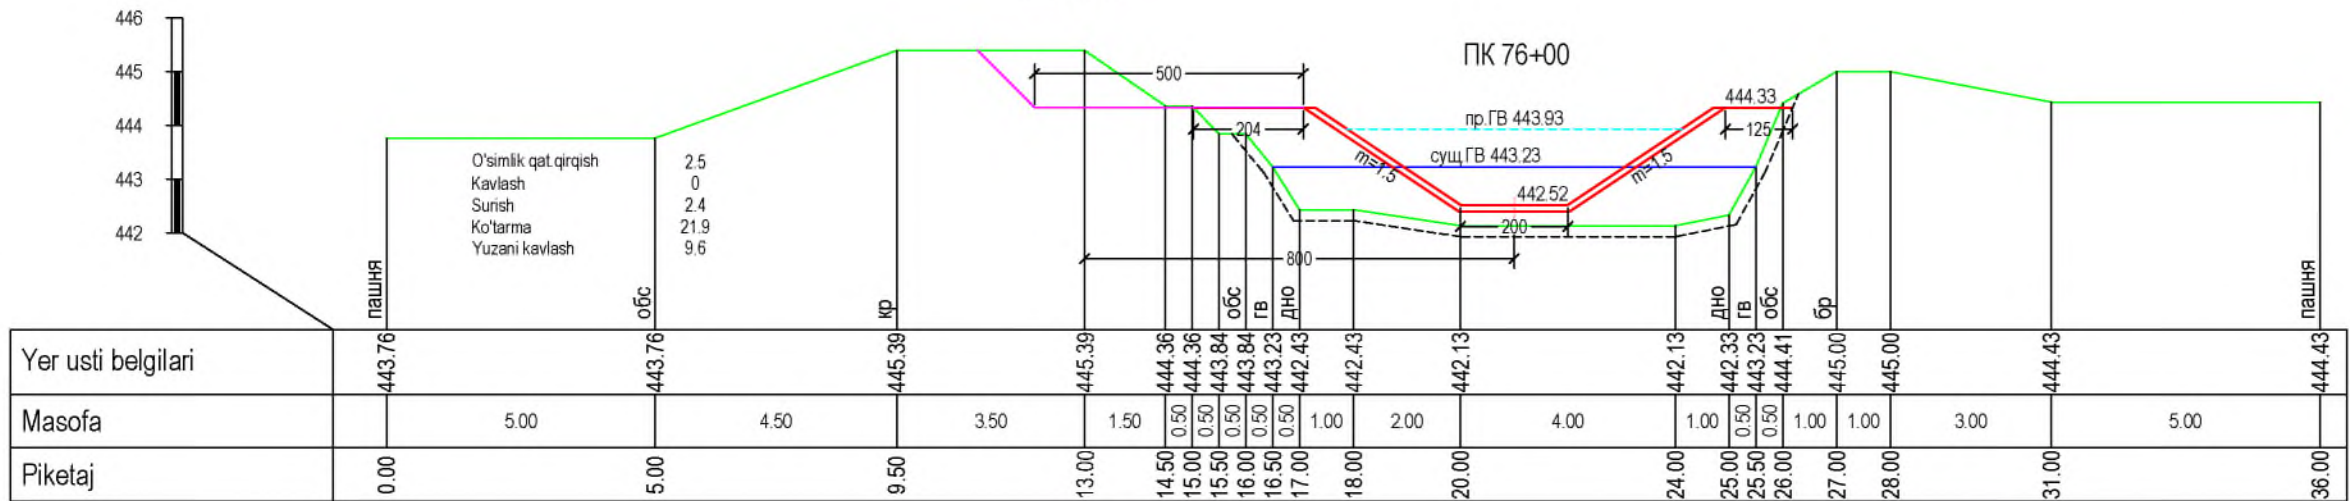
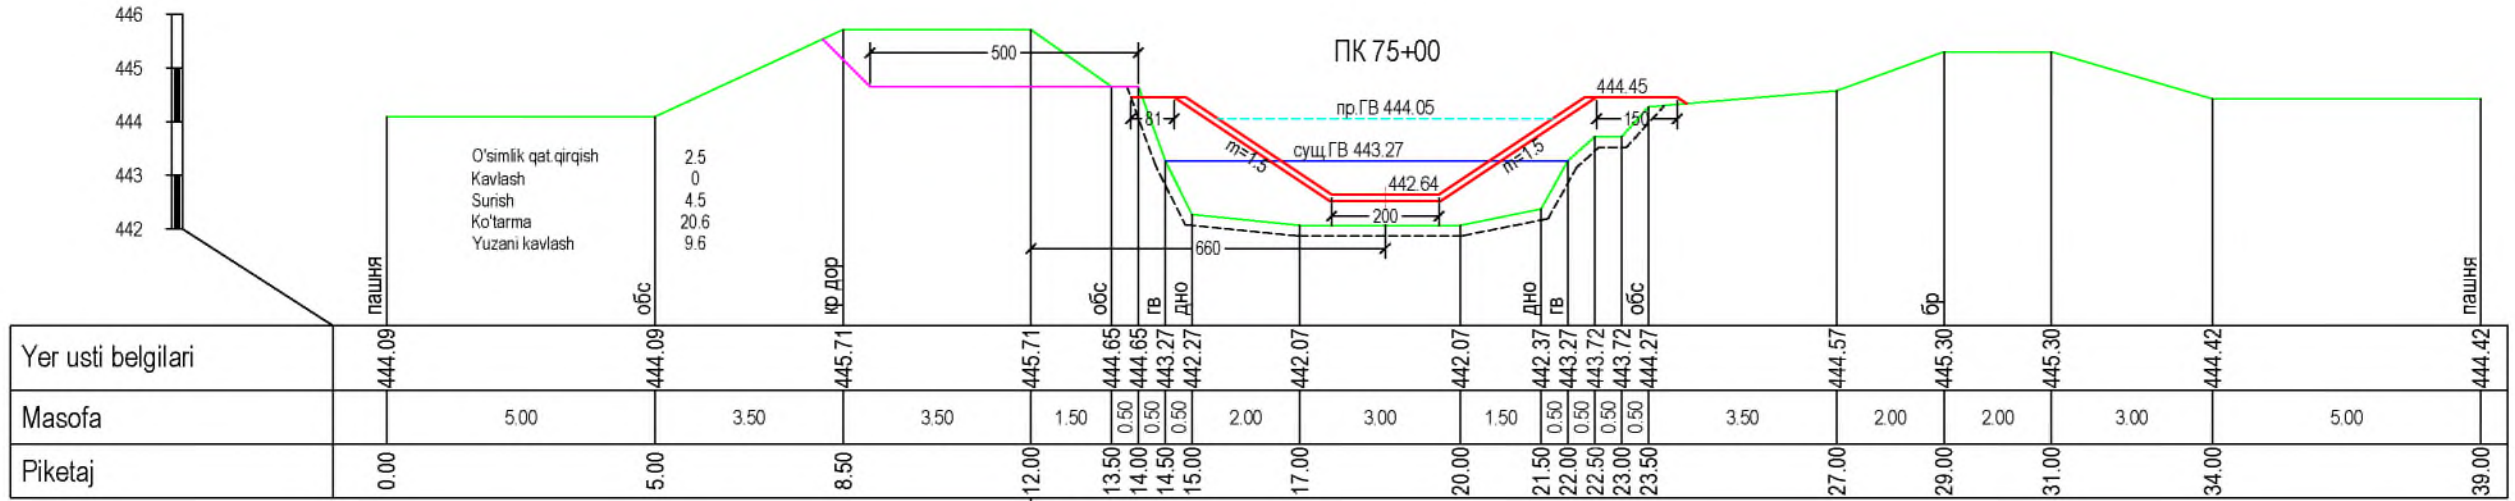




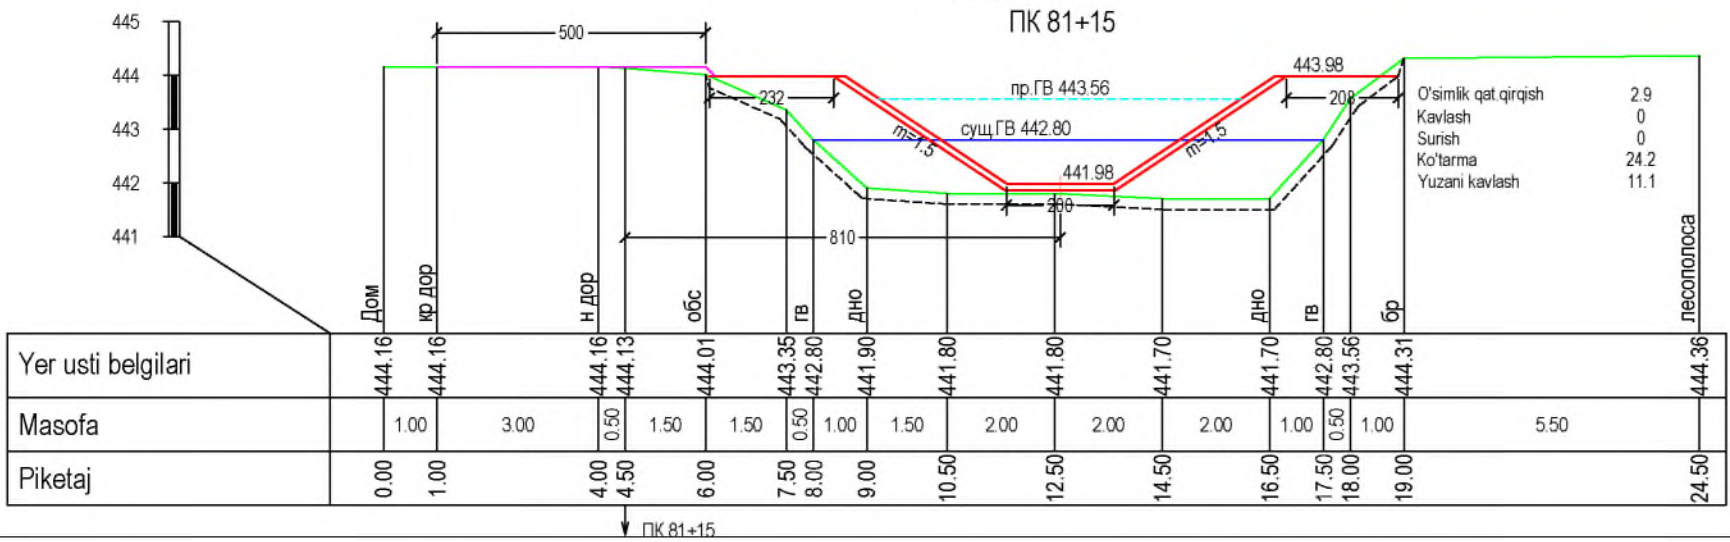
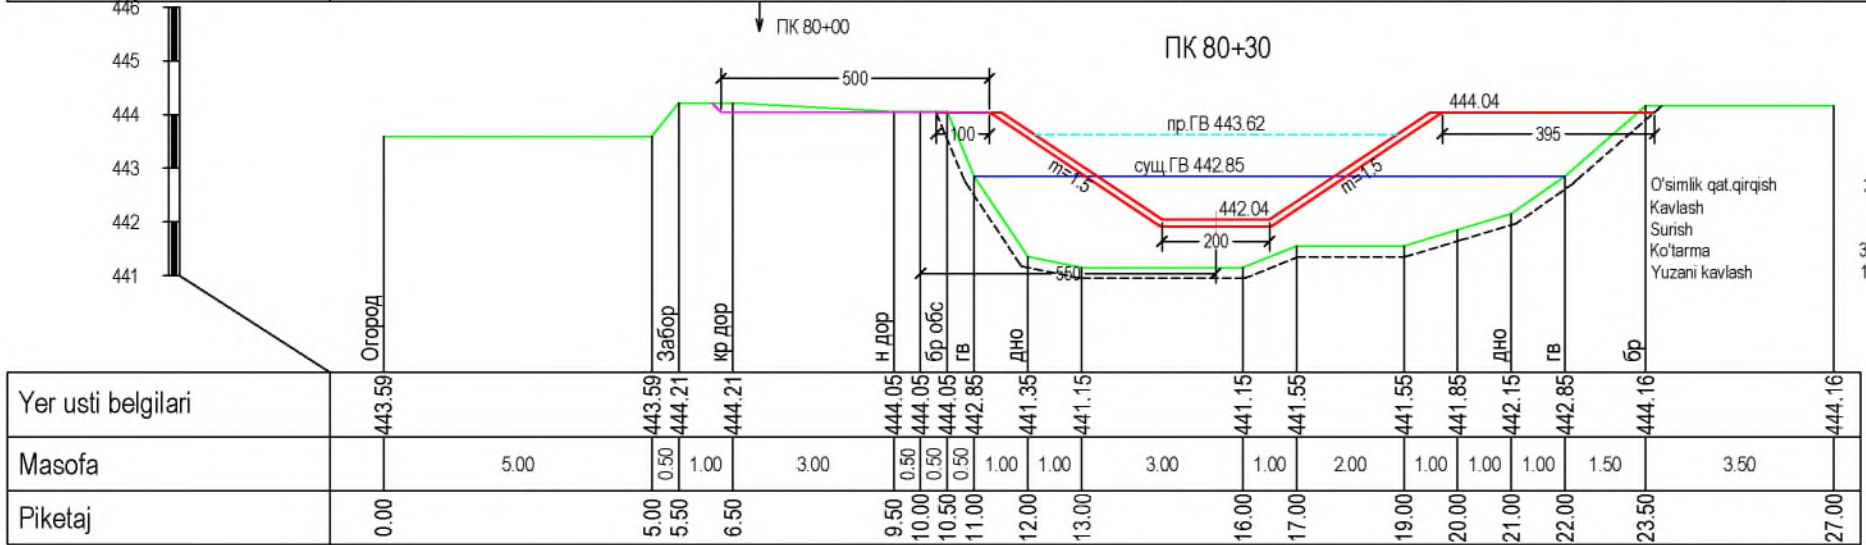


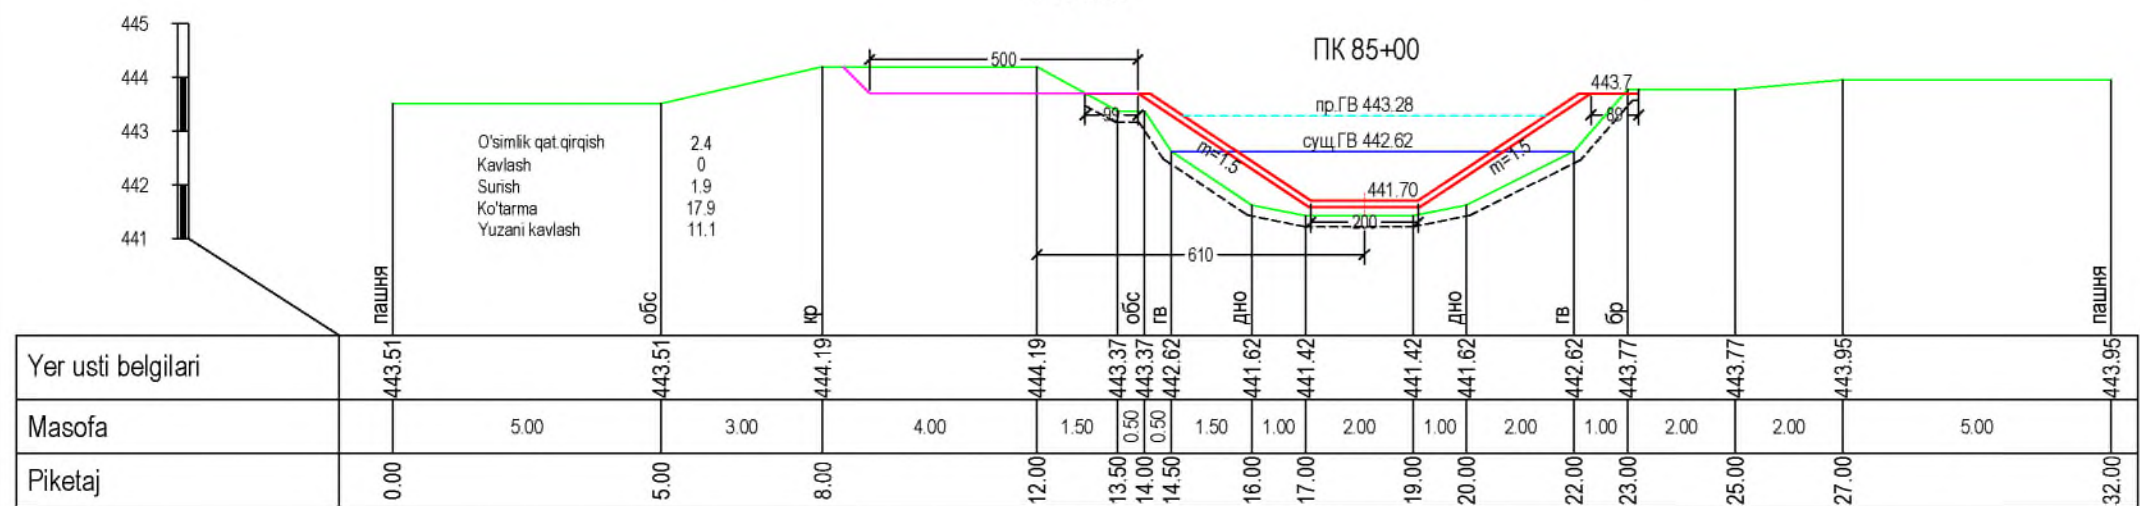
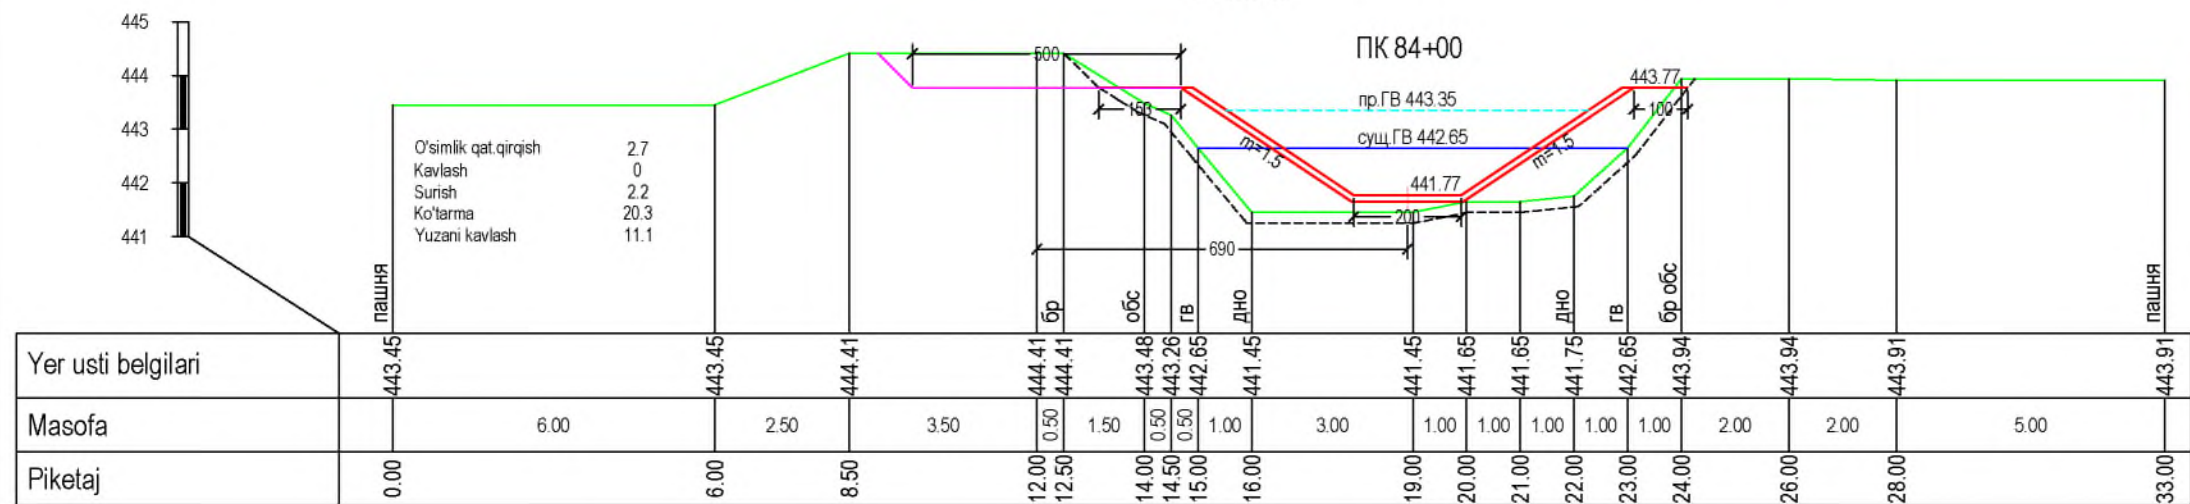
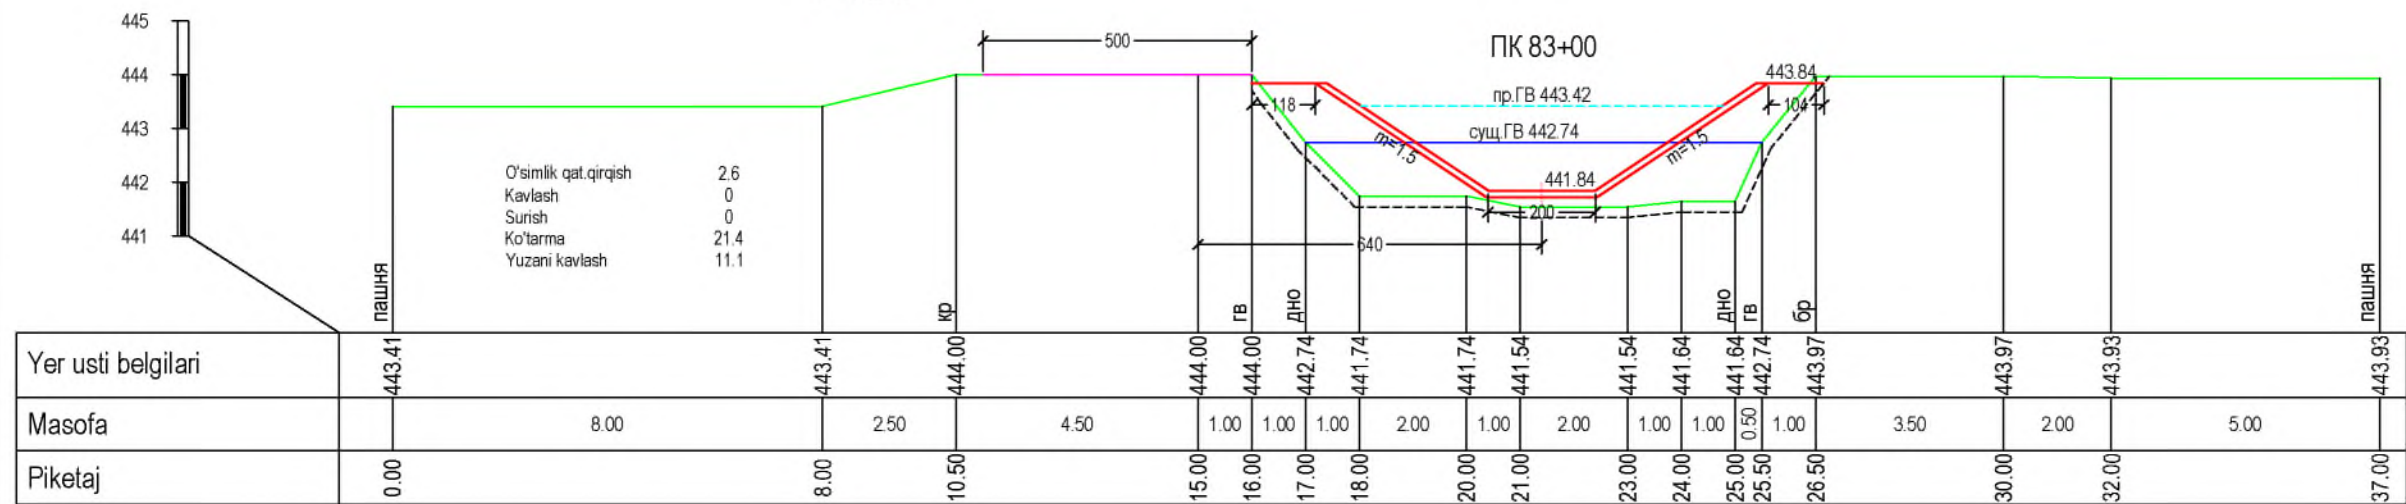
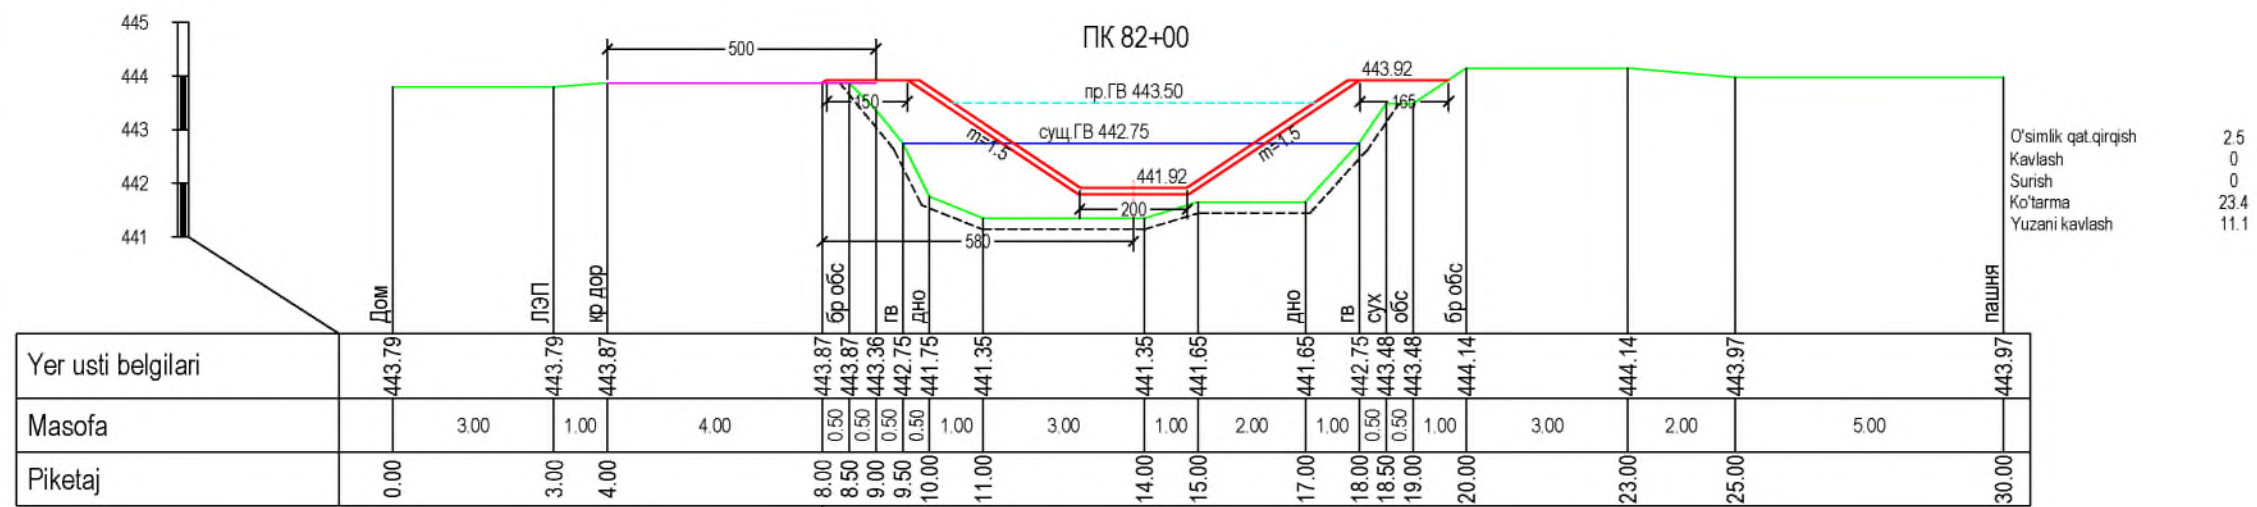


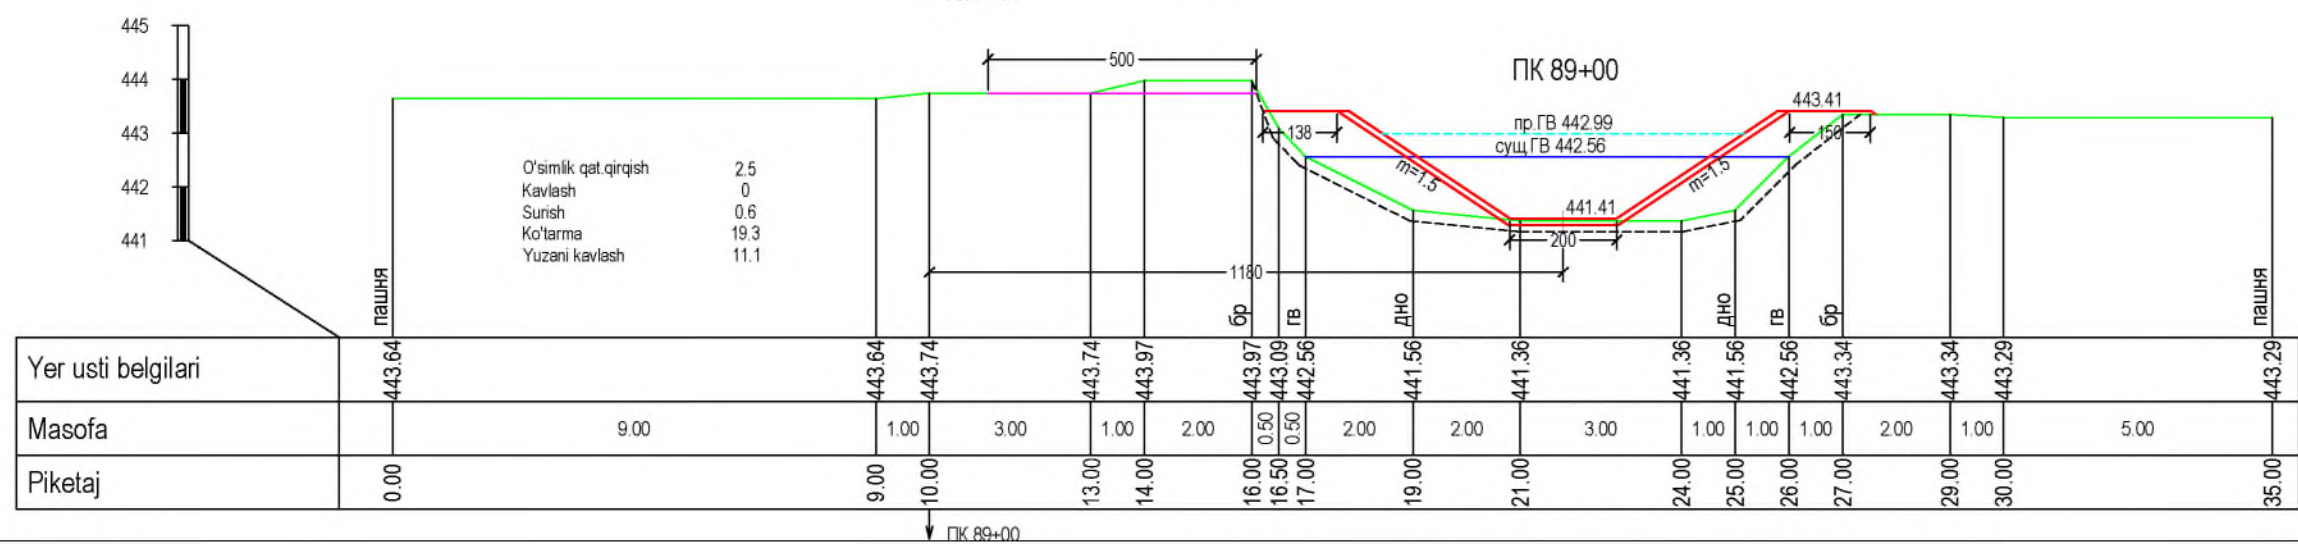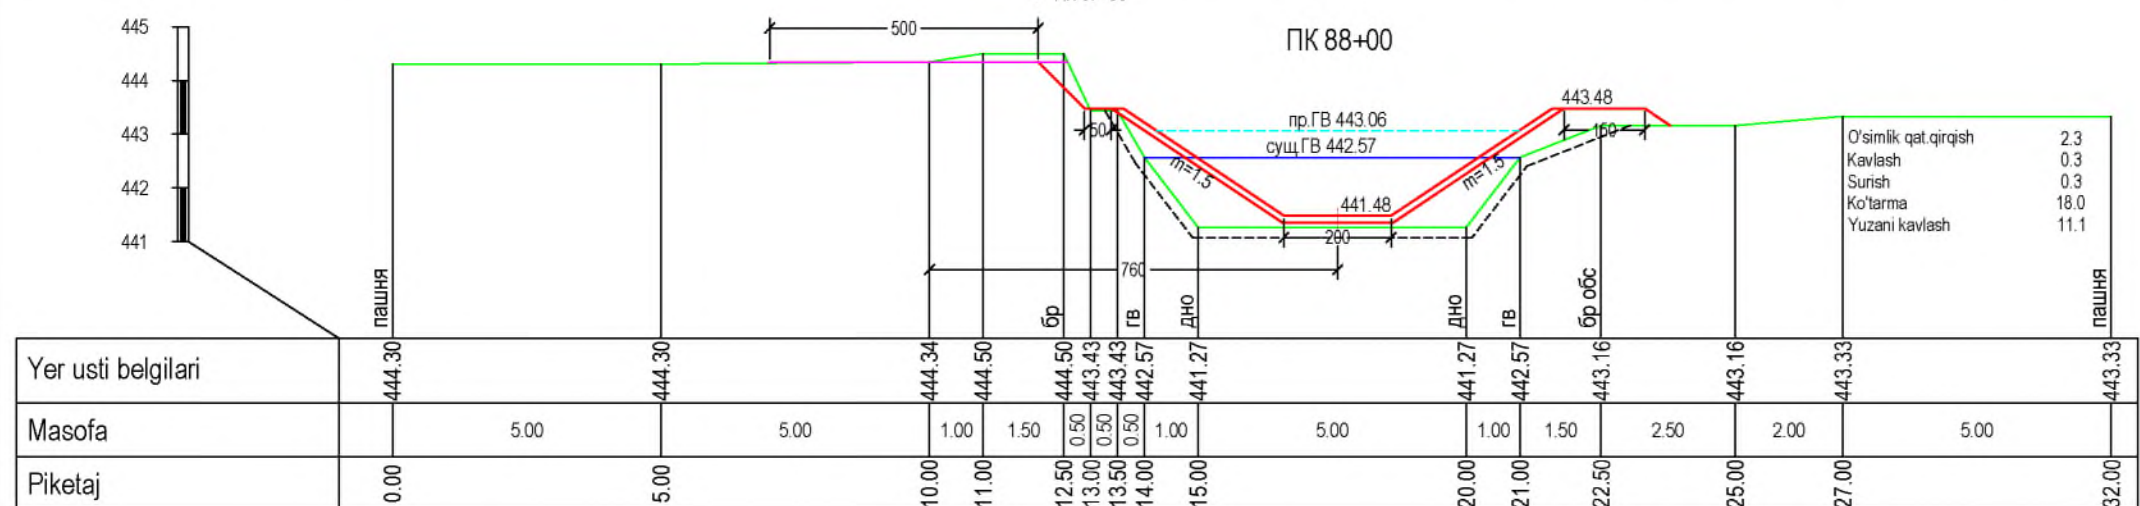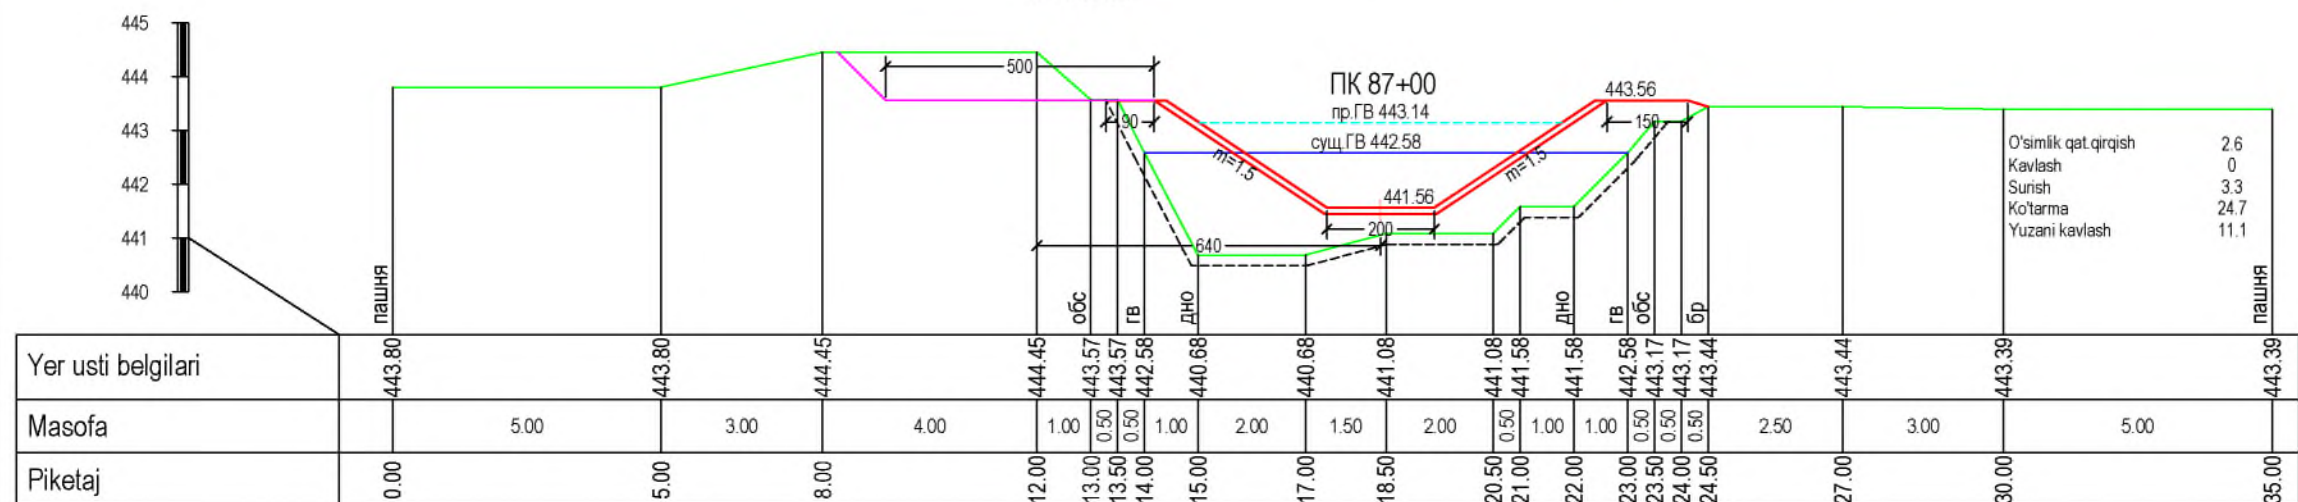
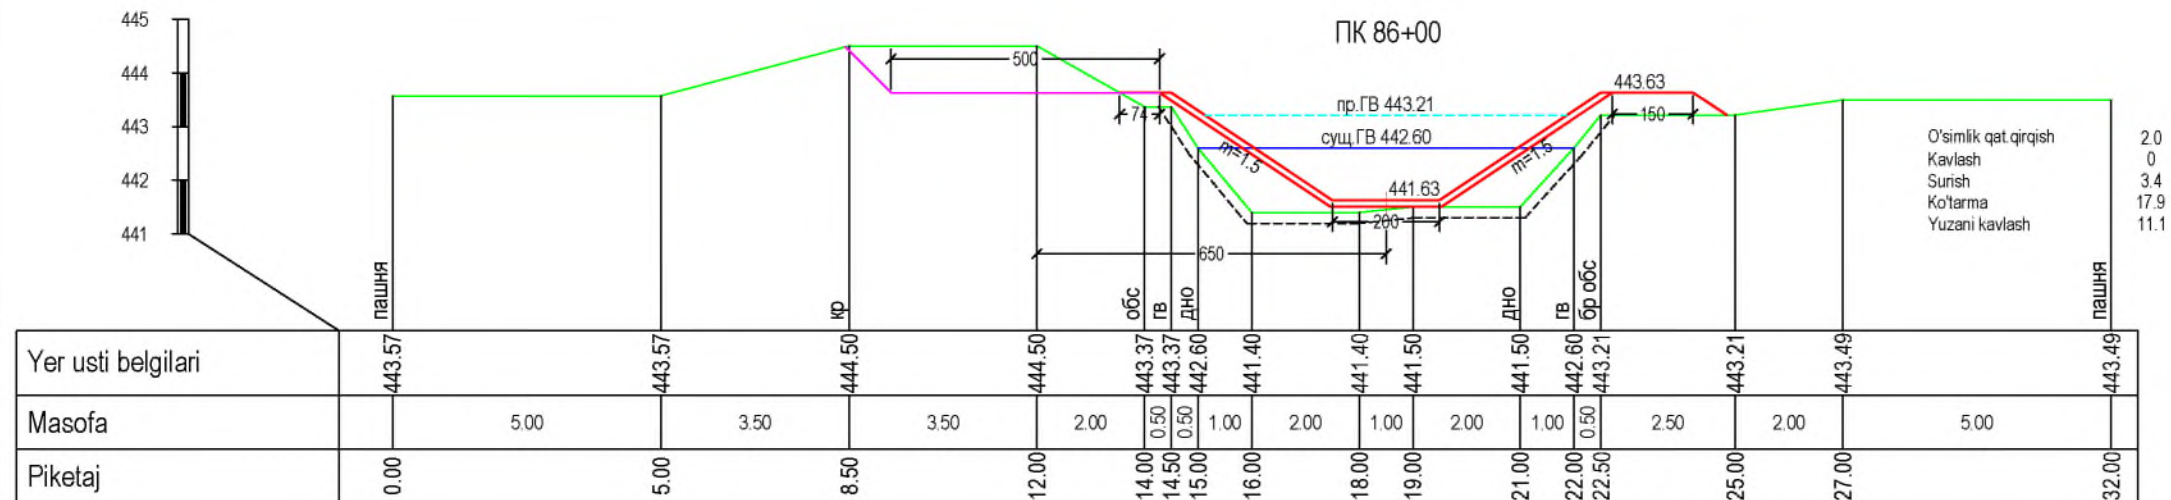


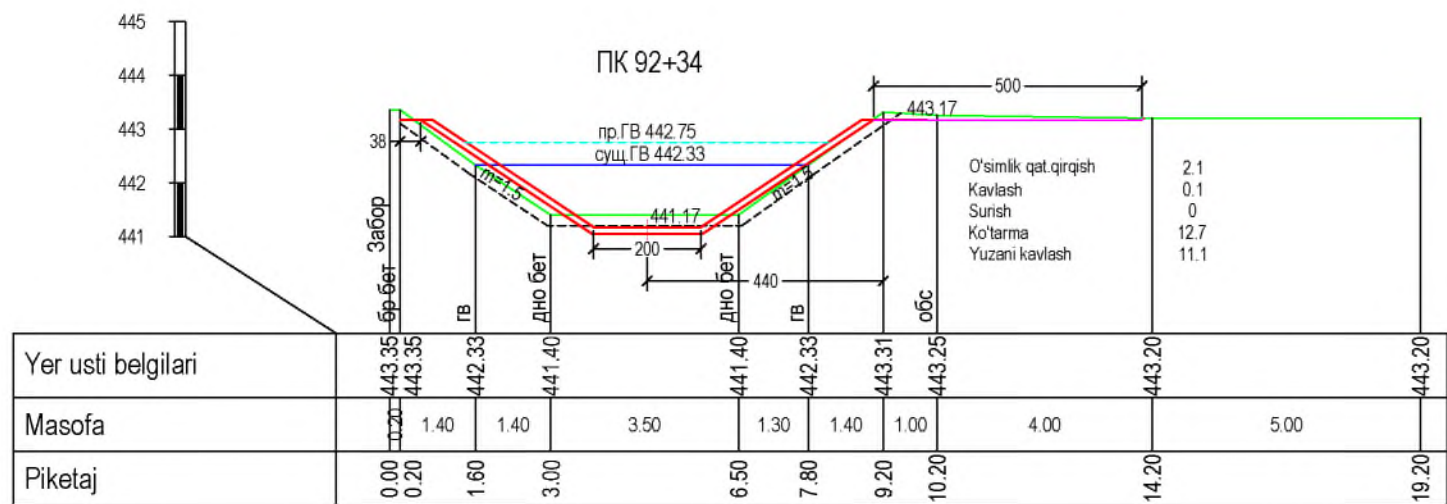

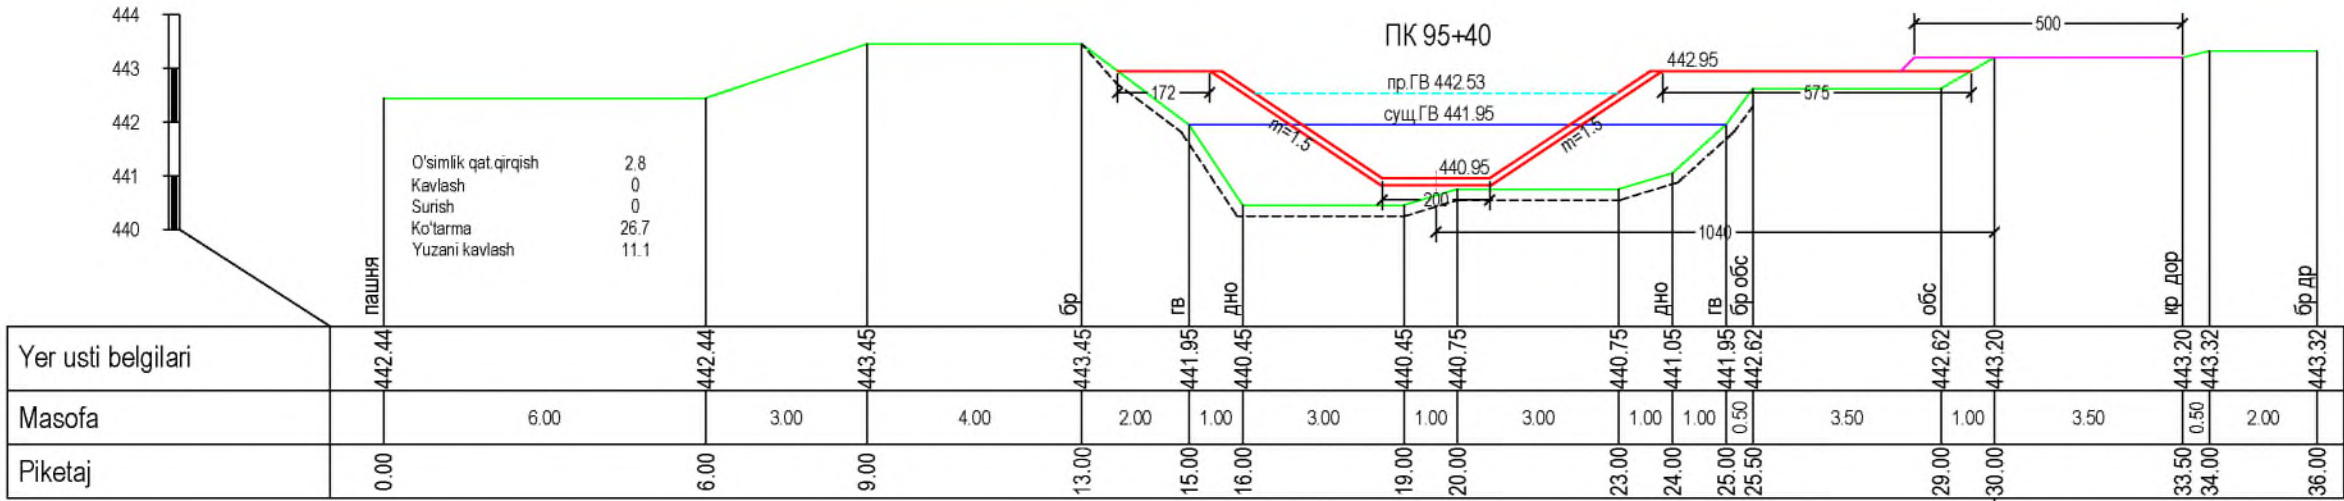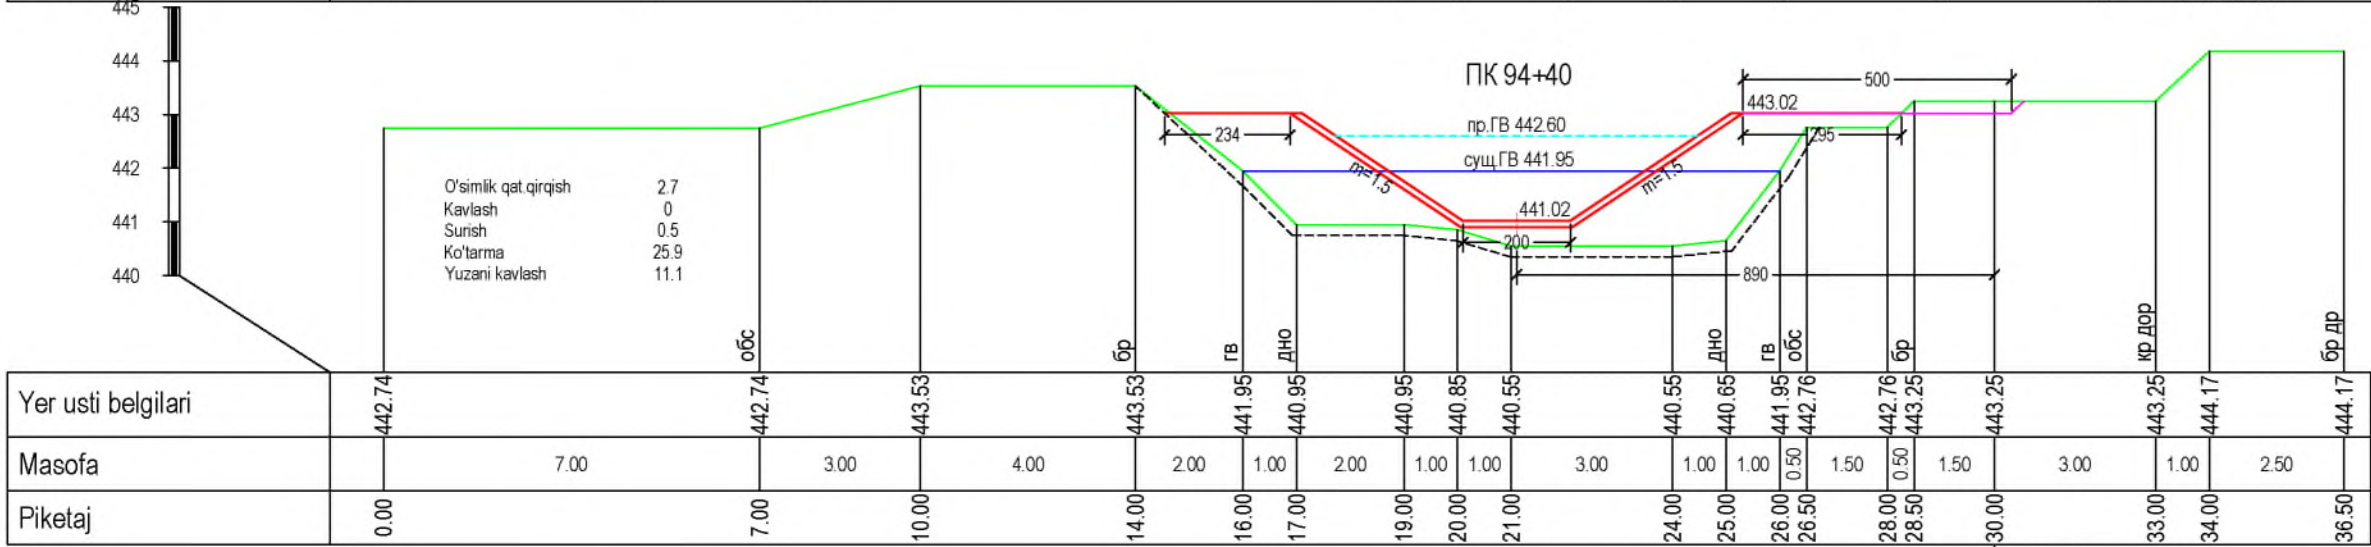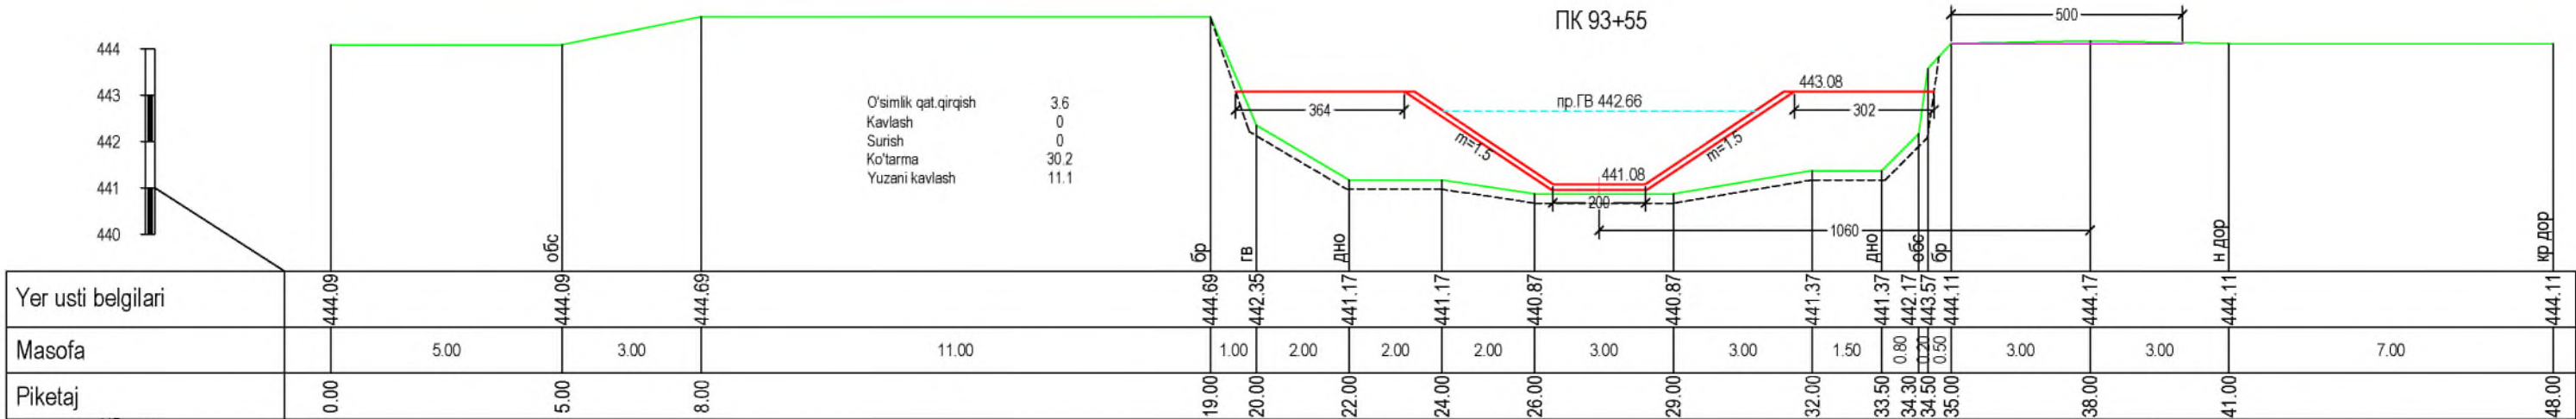
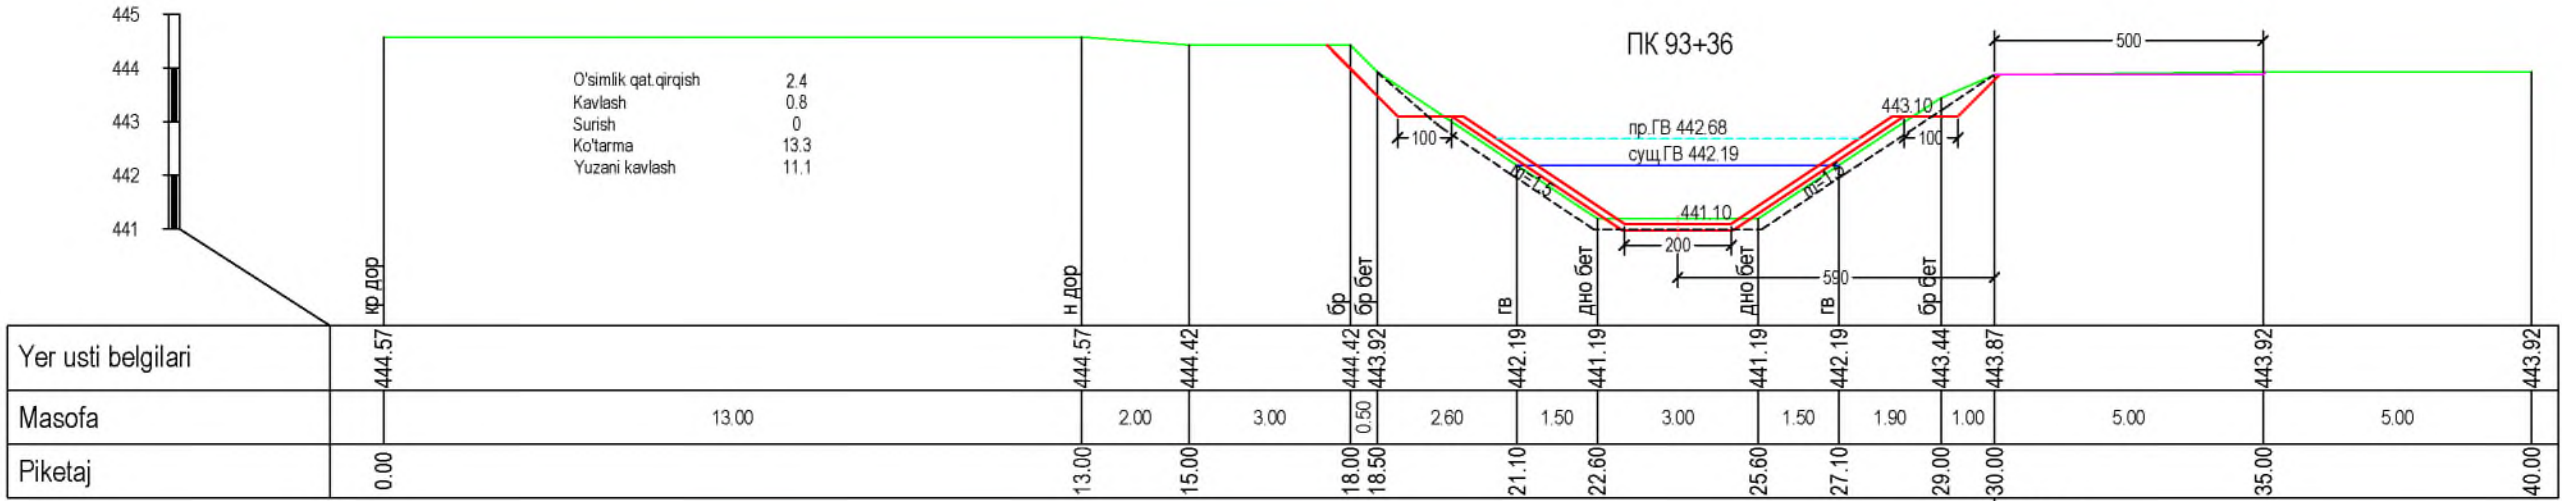


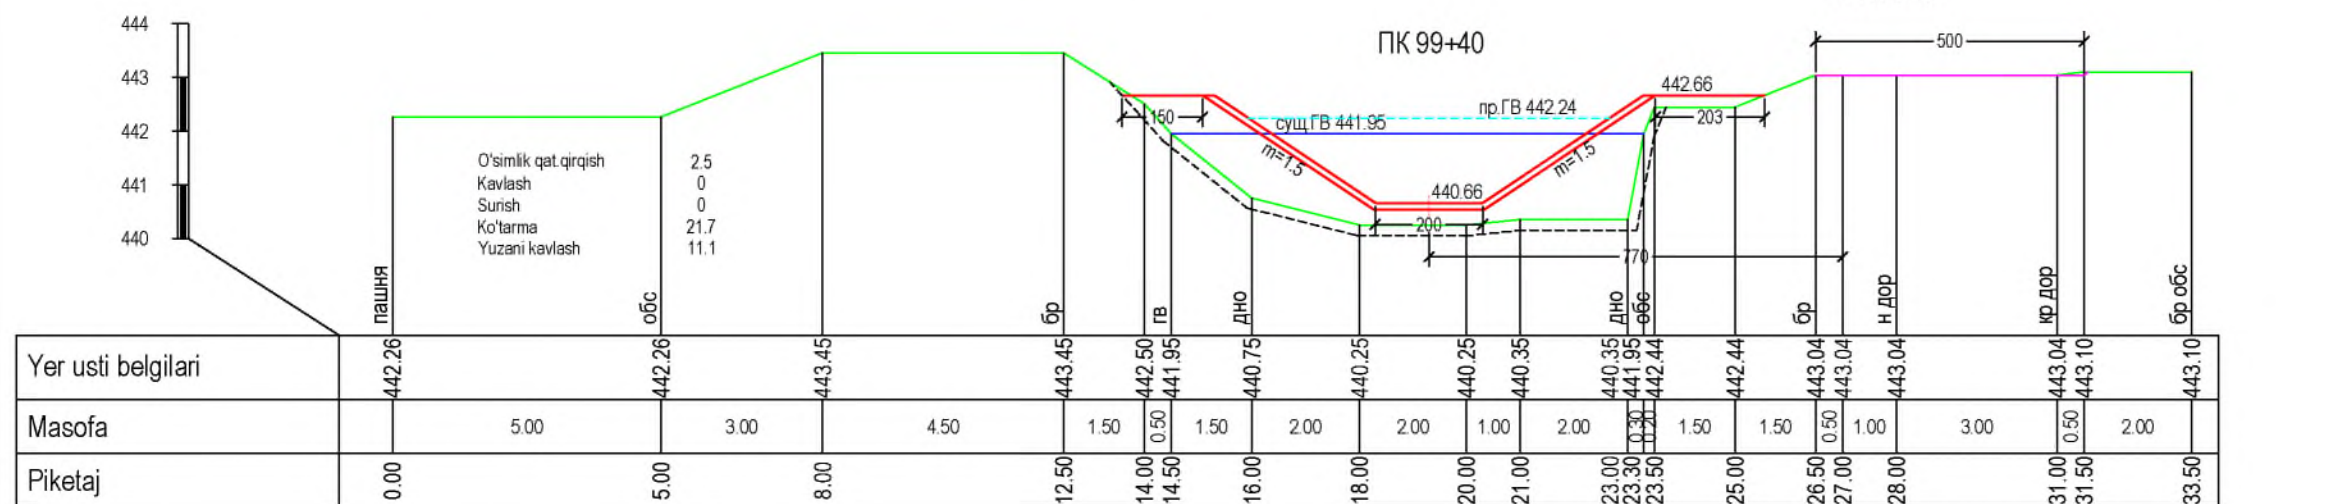
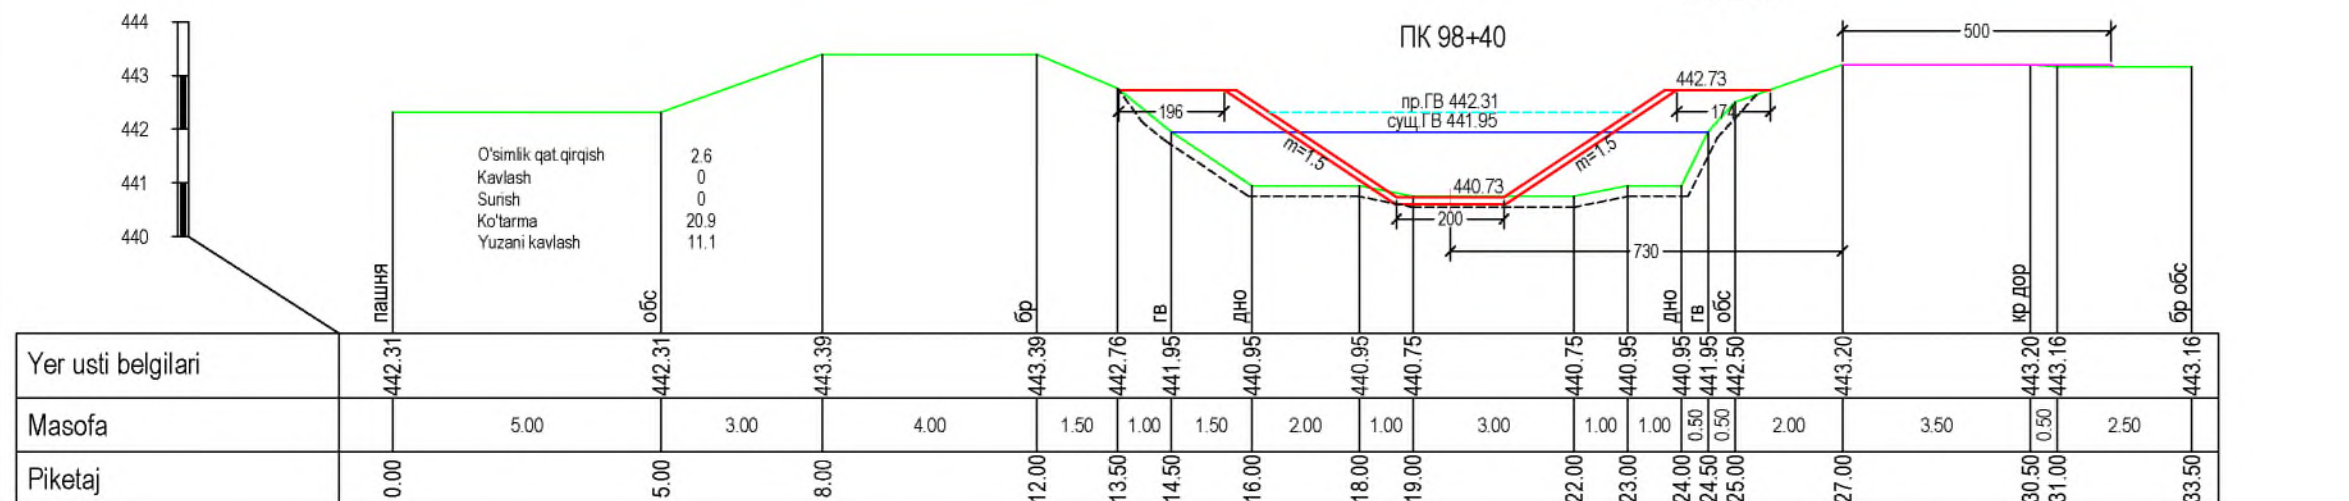
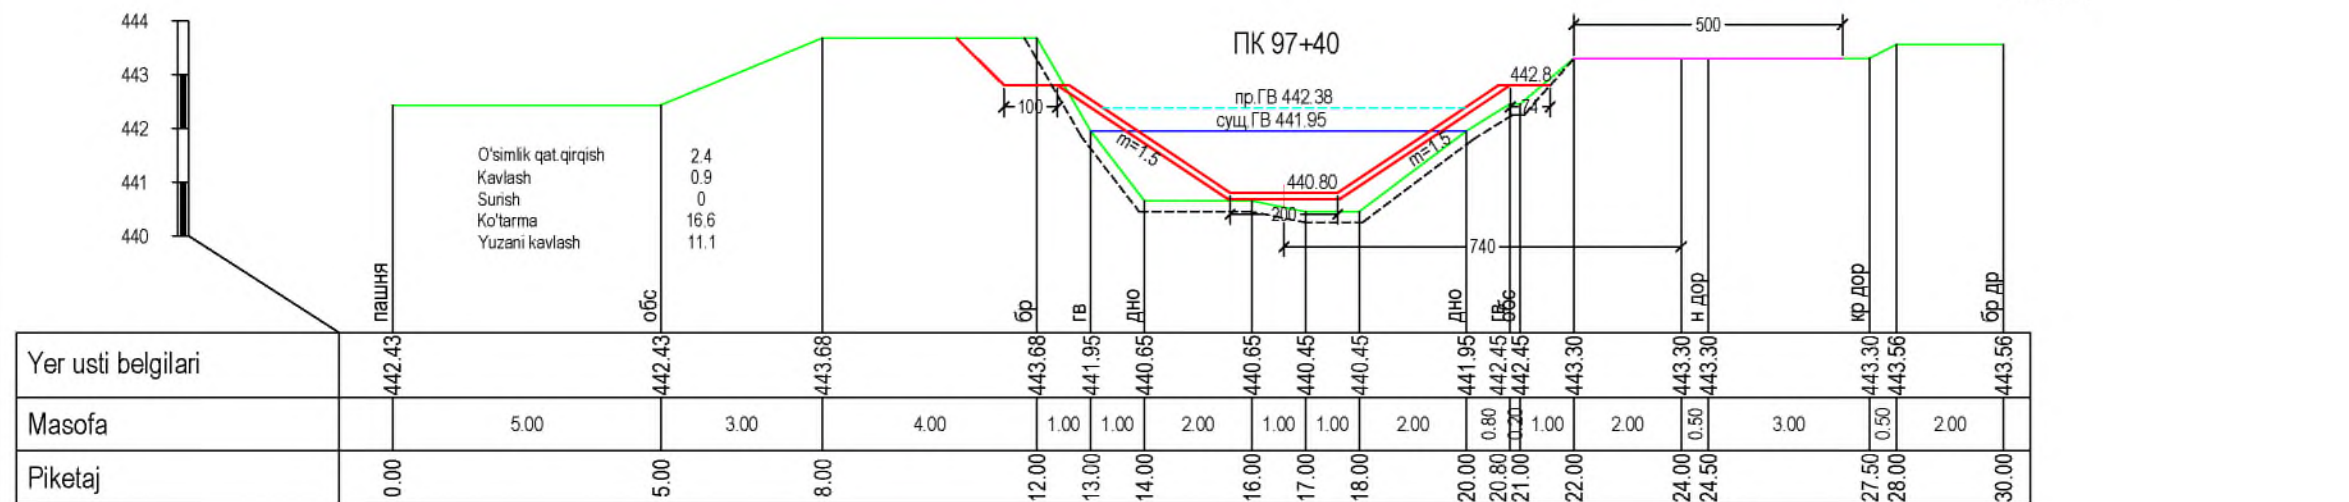
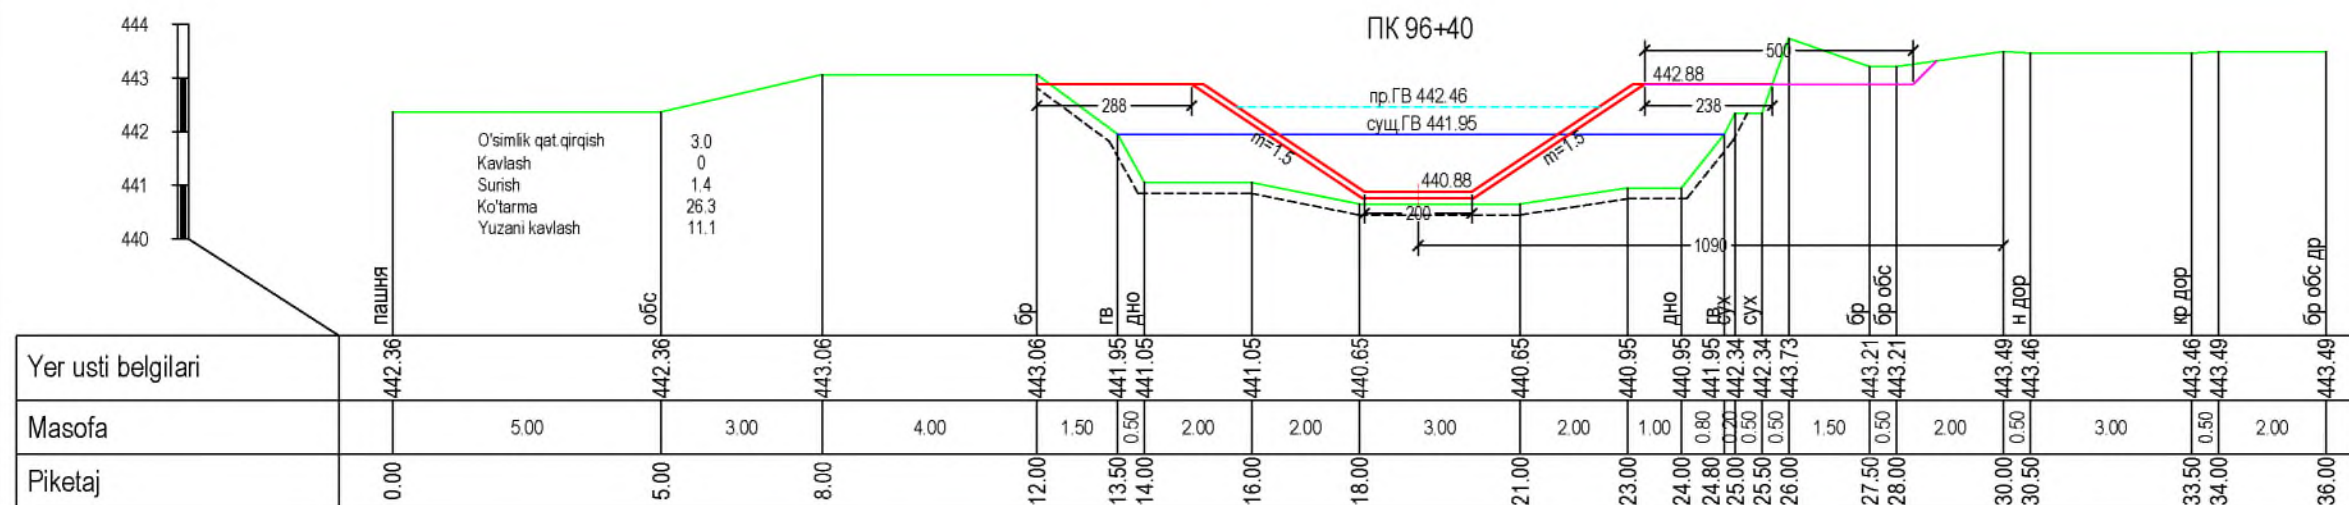


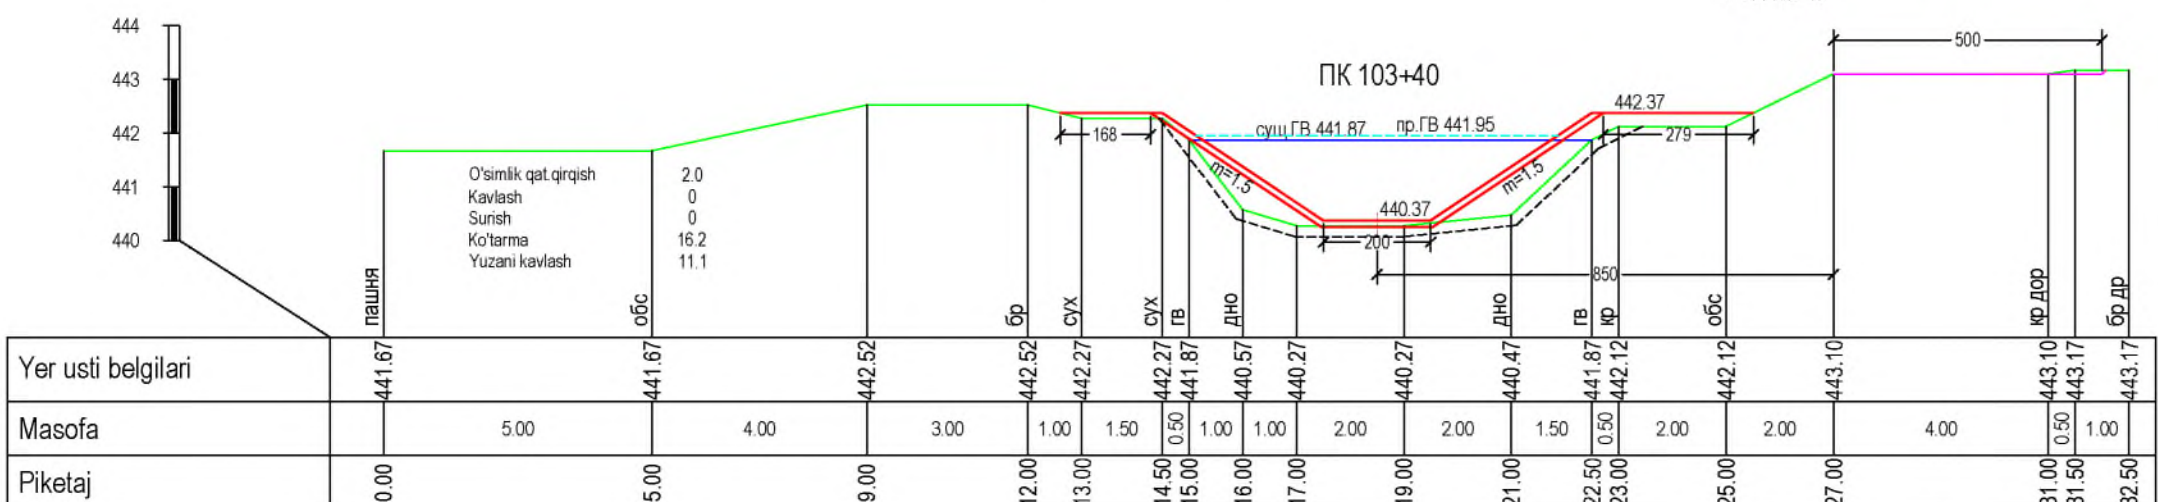
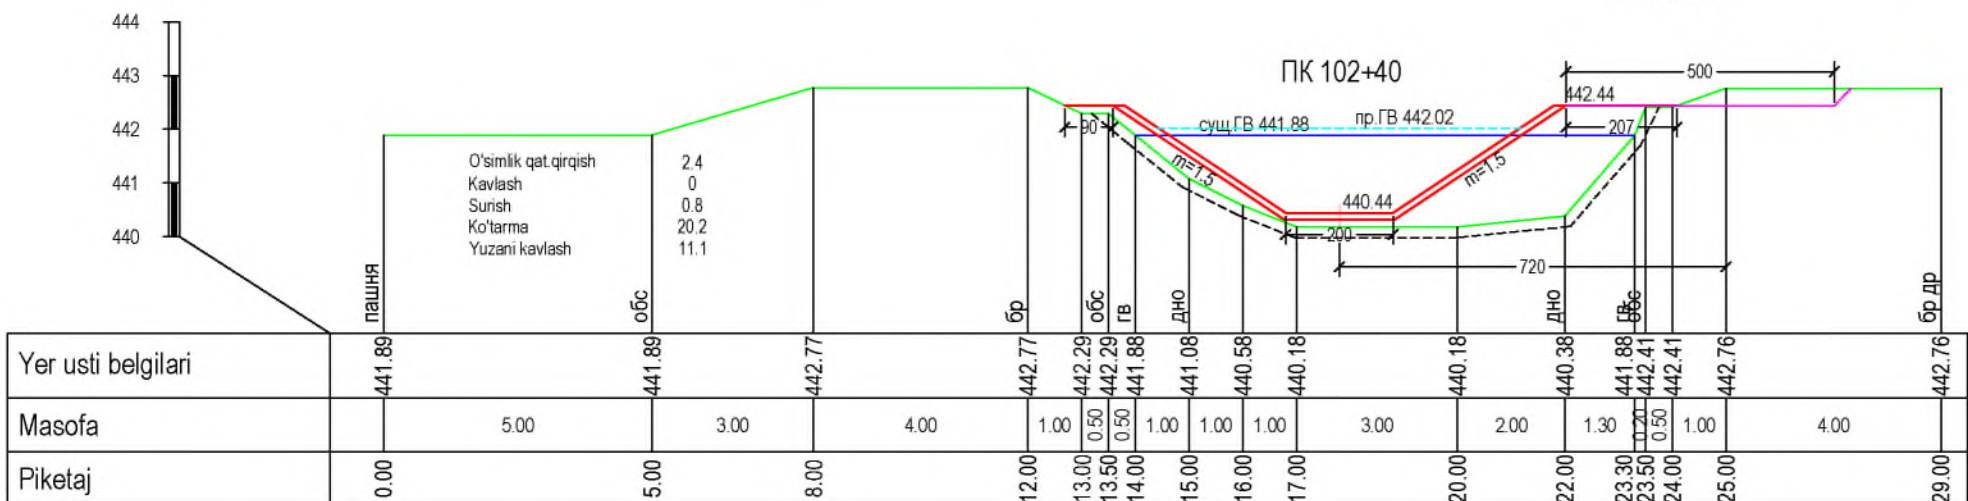
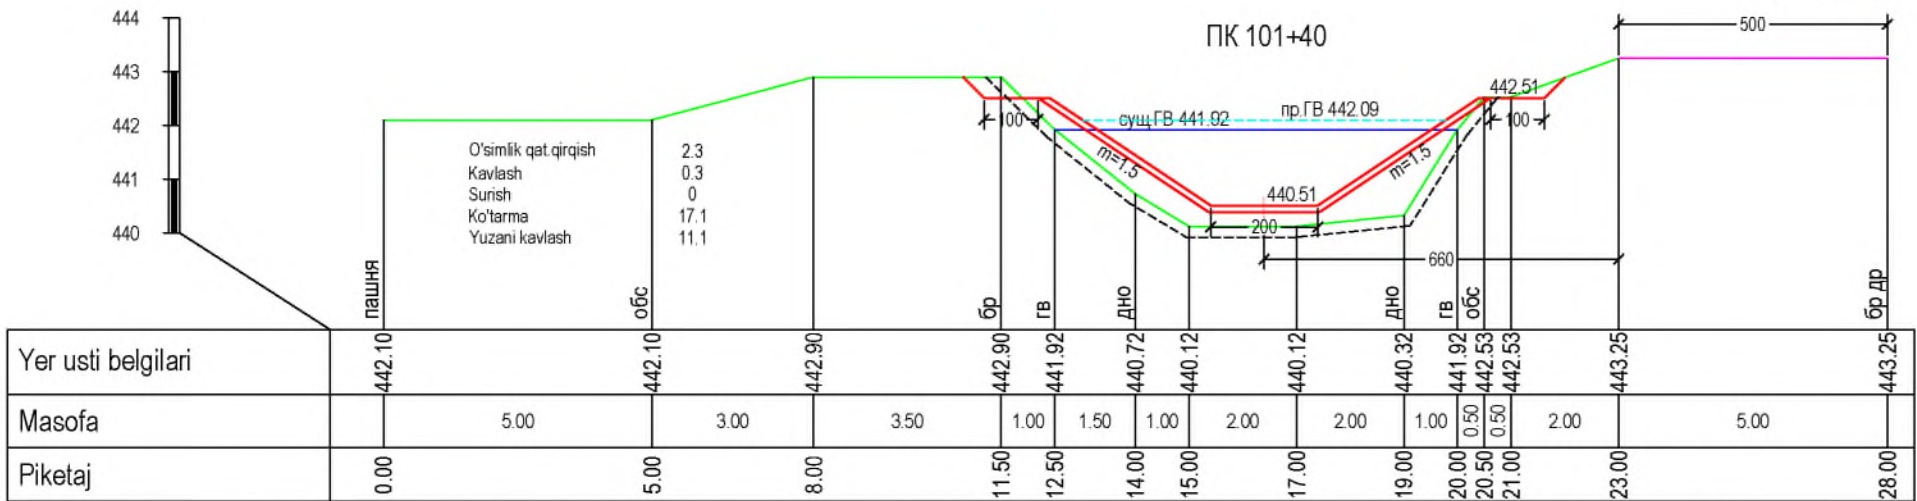
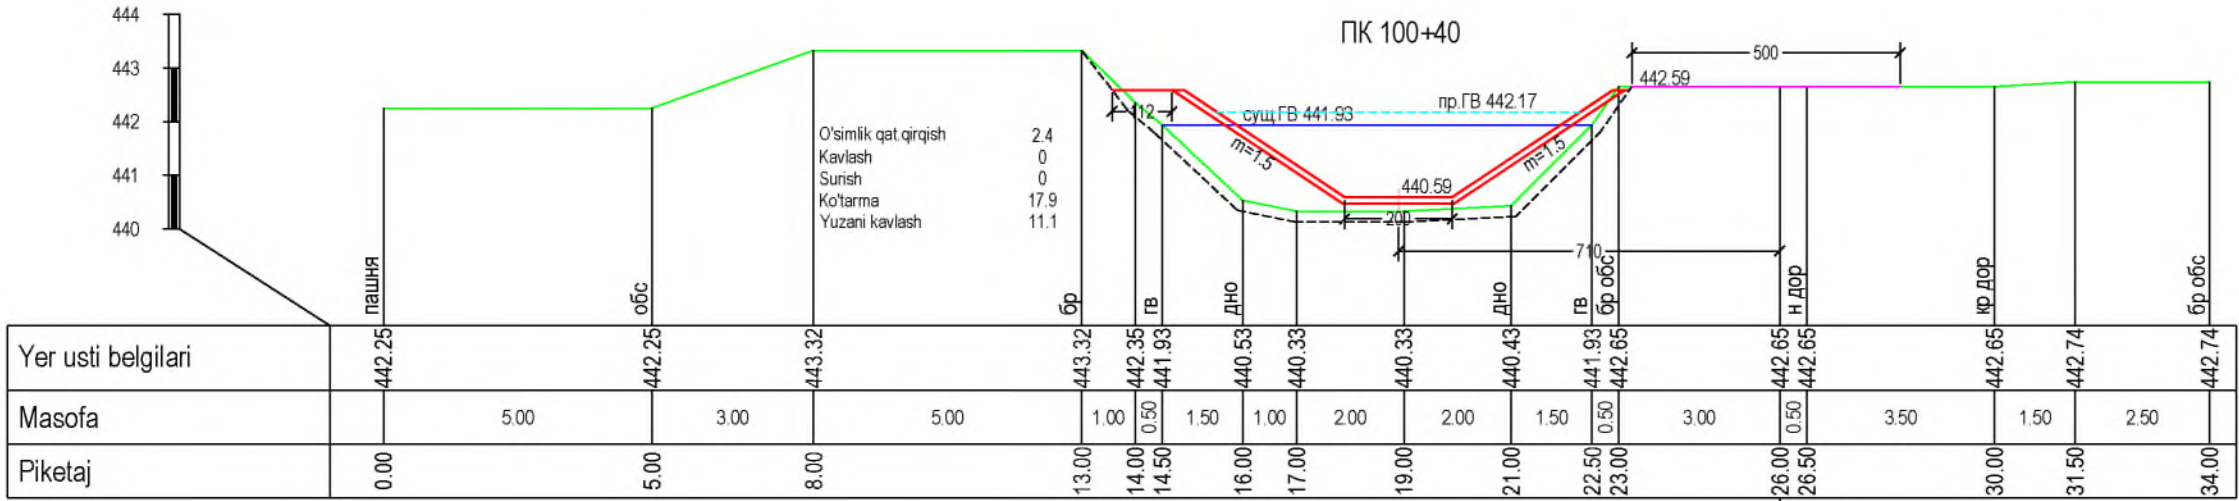




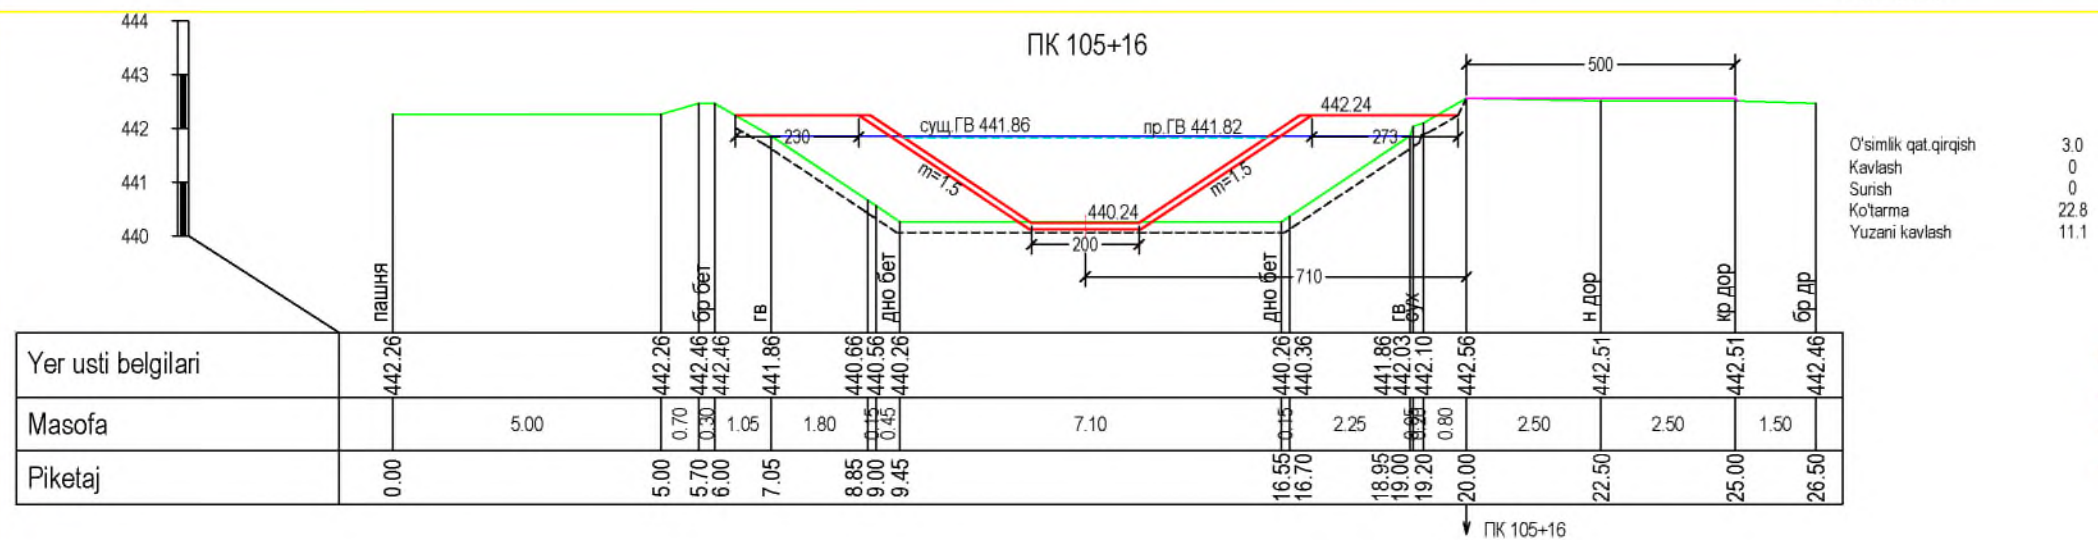
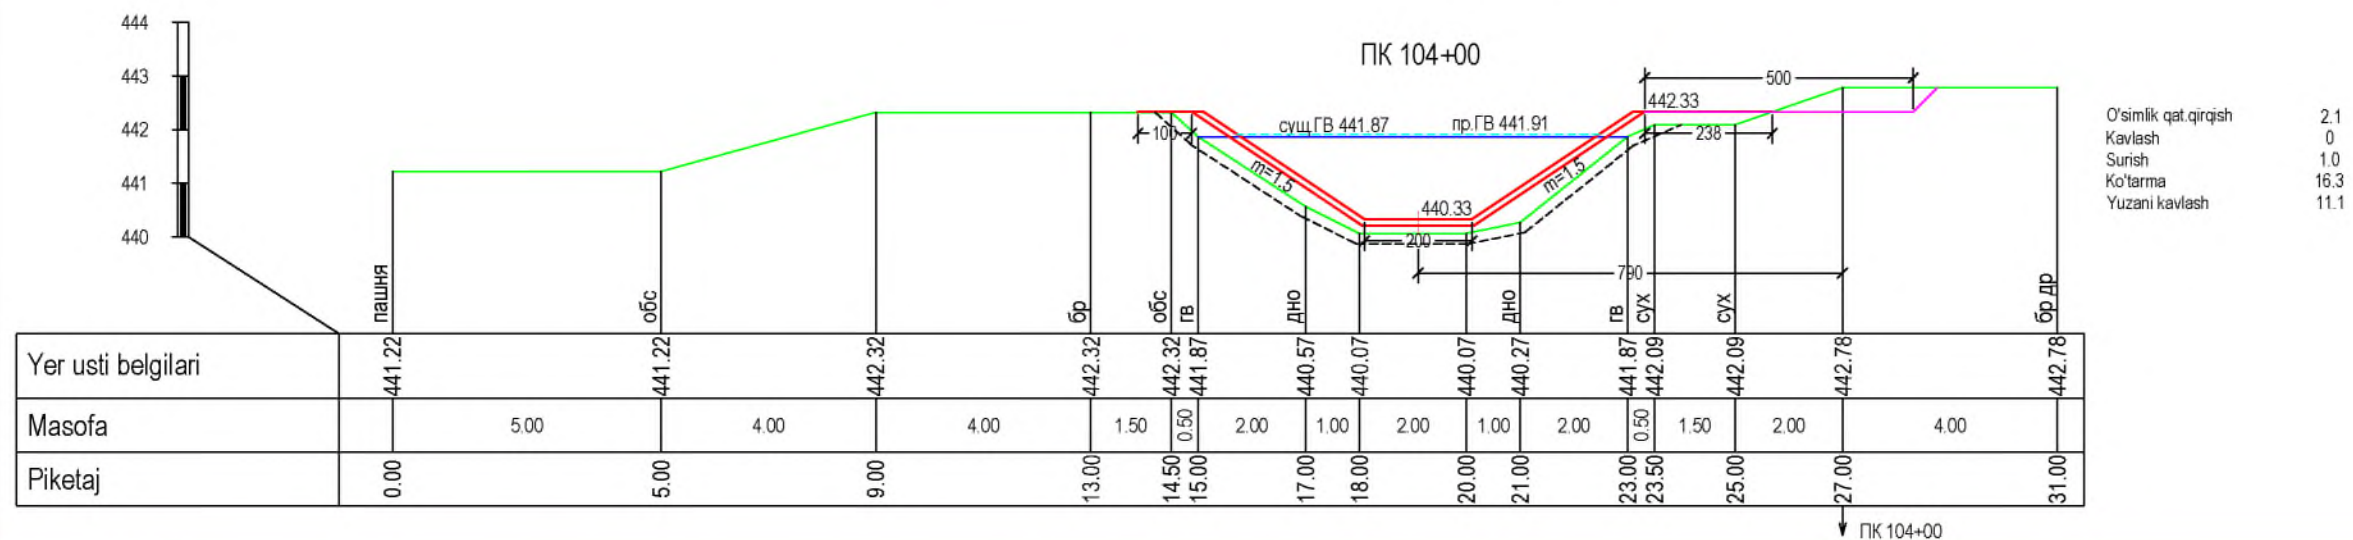






- ushbu qismda beton ishlari bajarilmaydi.
- uzoq bo'lmagan davrda qurilgan inshoot xolati yaxshi
- ayrim o'lchamlar sabab ko'ndalang kesim goldirildi



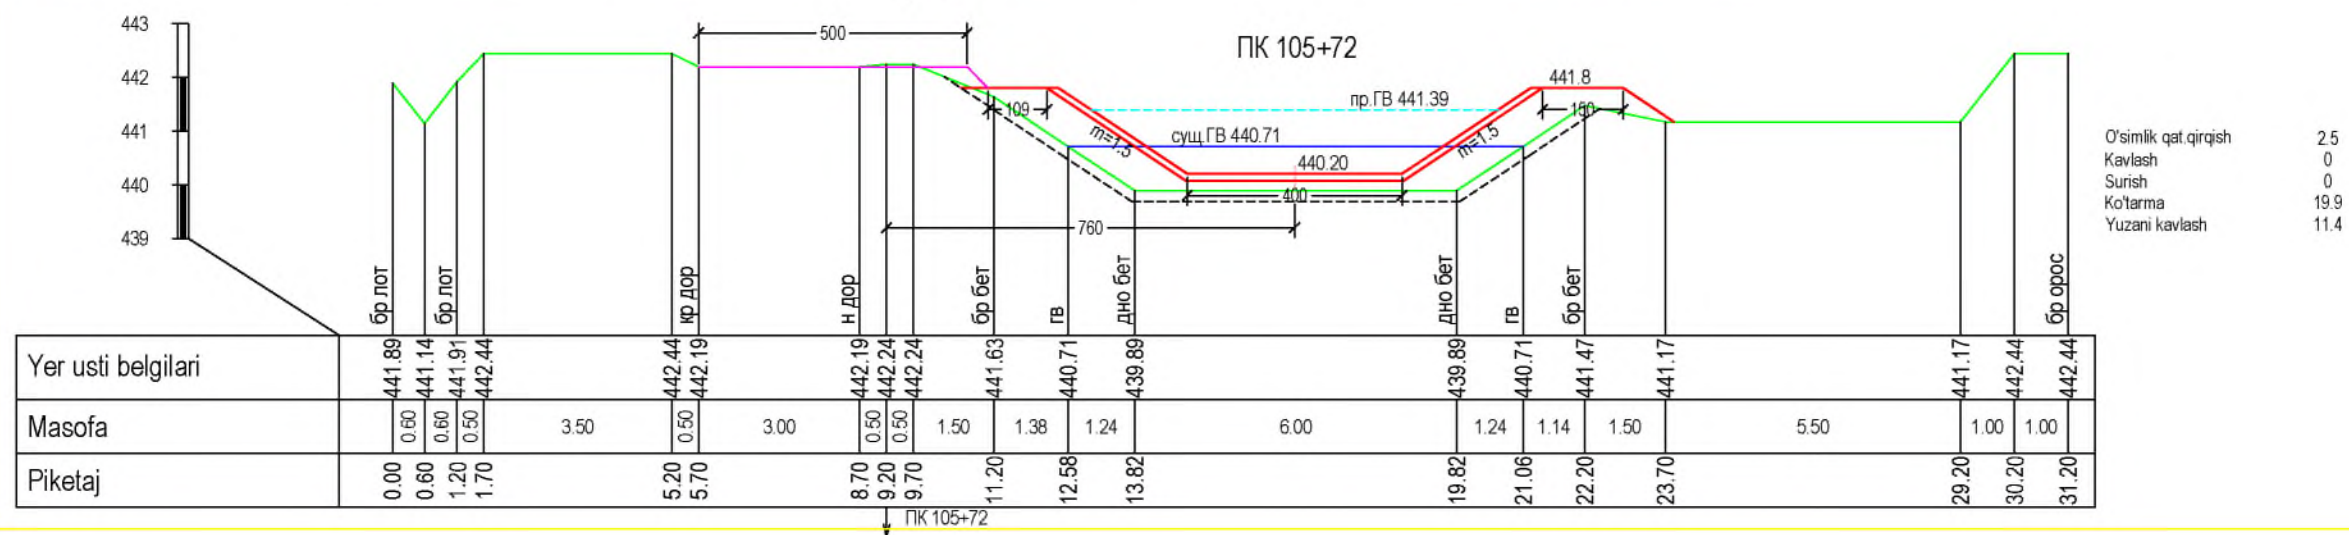
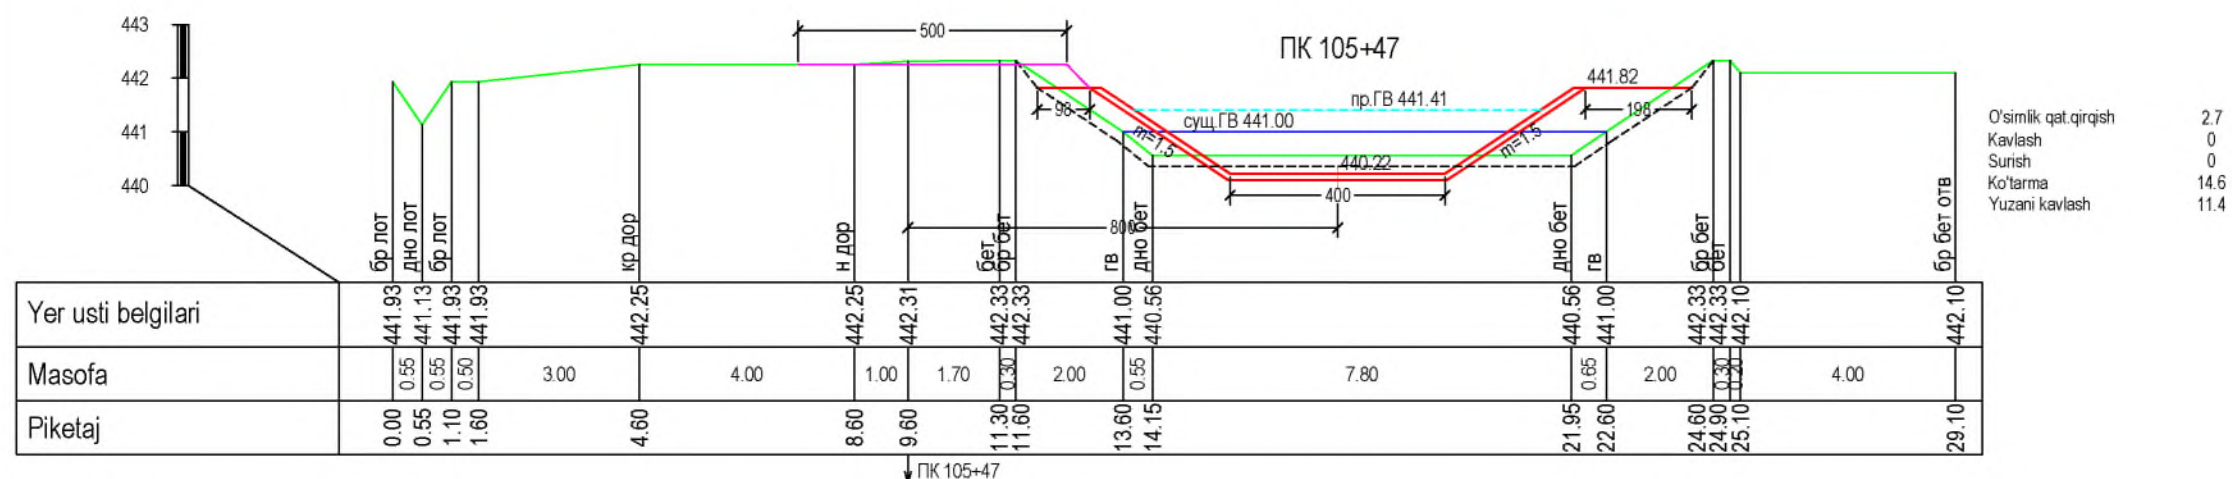


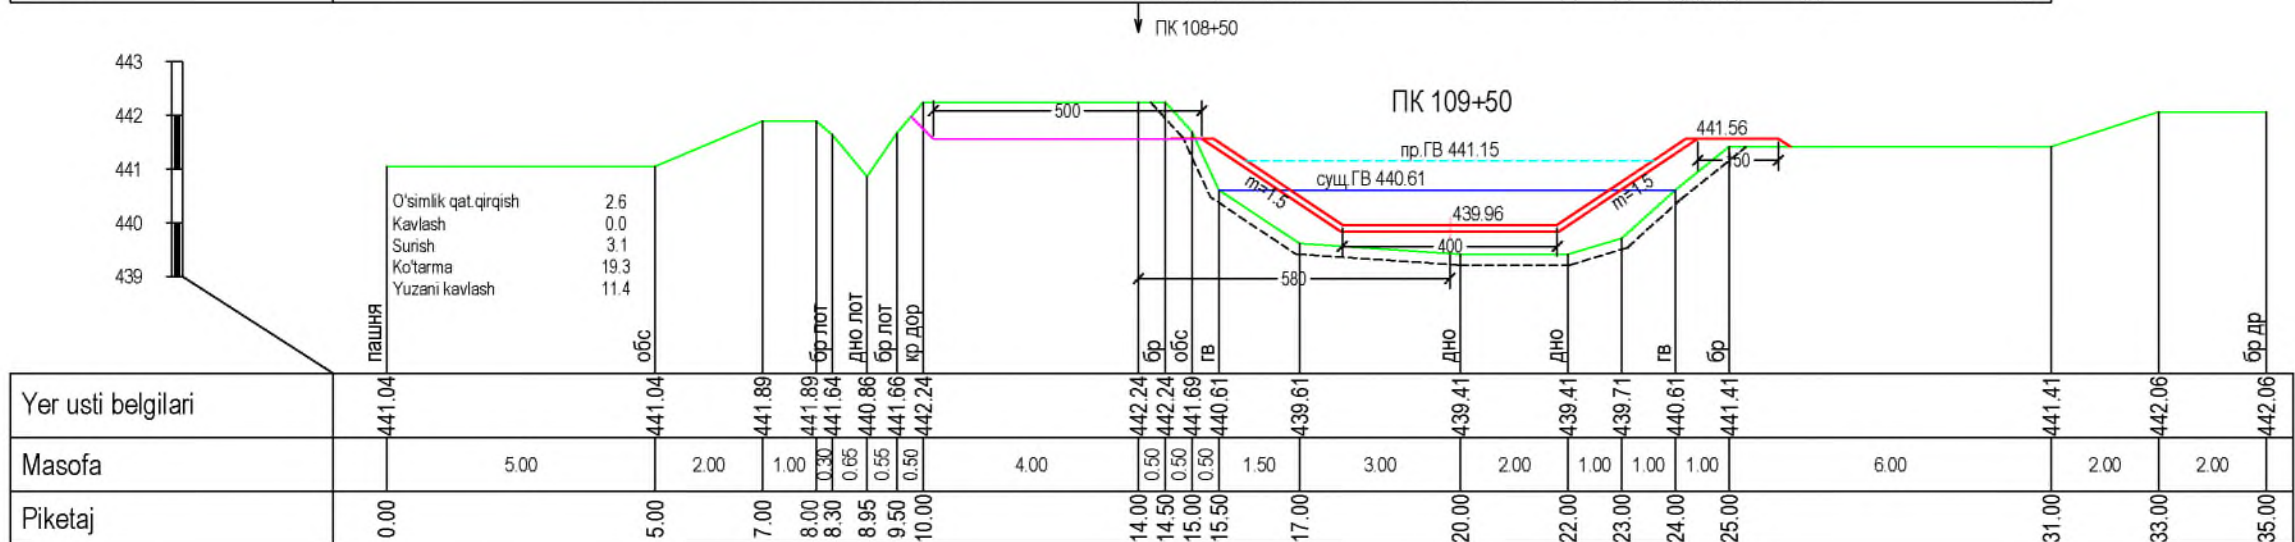
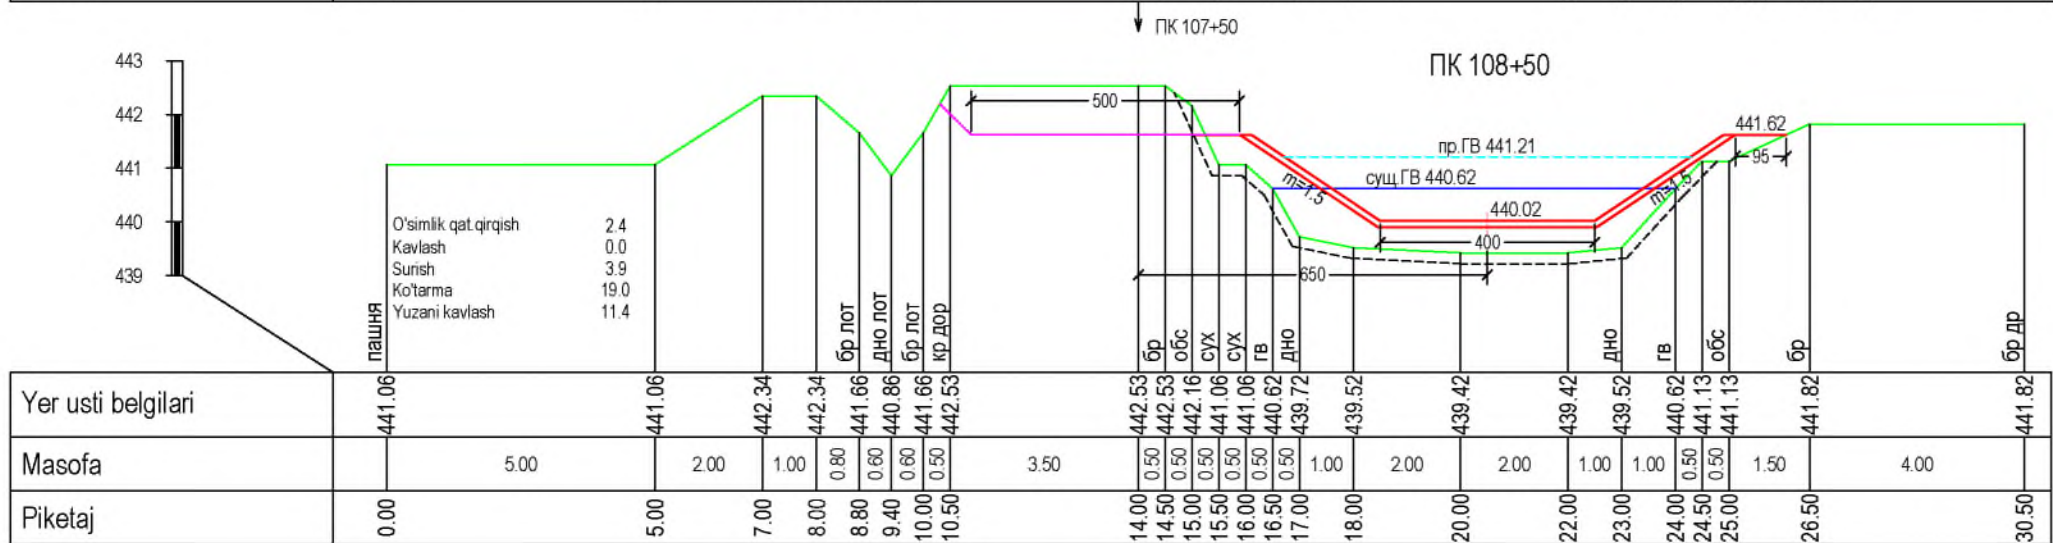
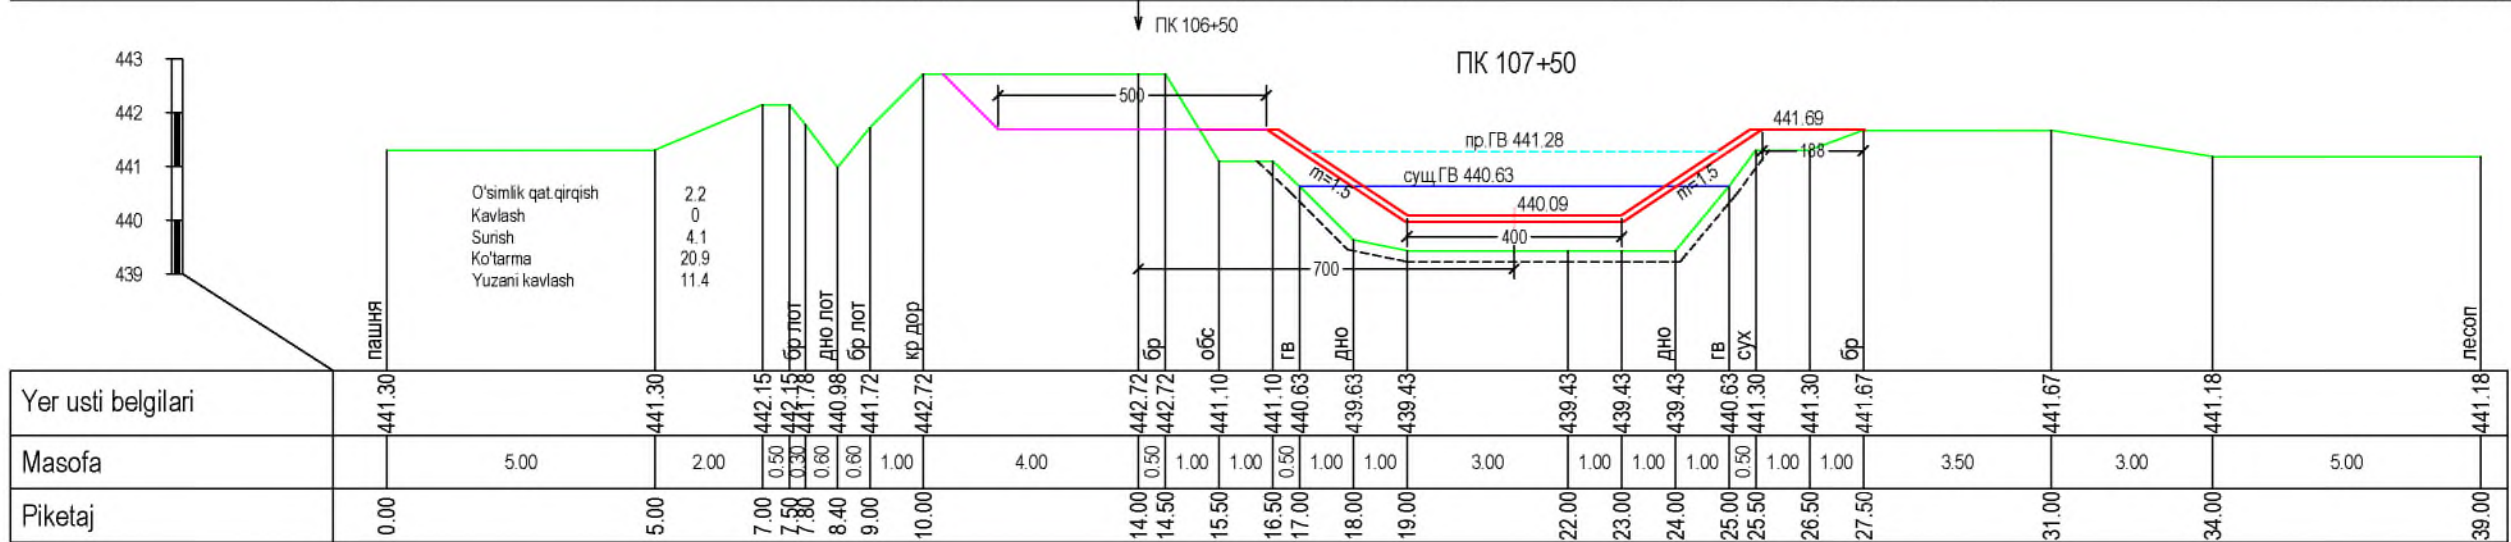
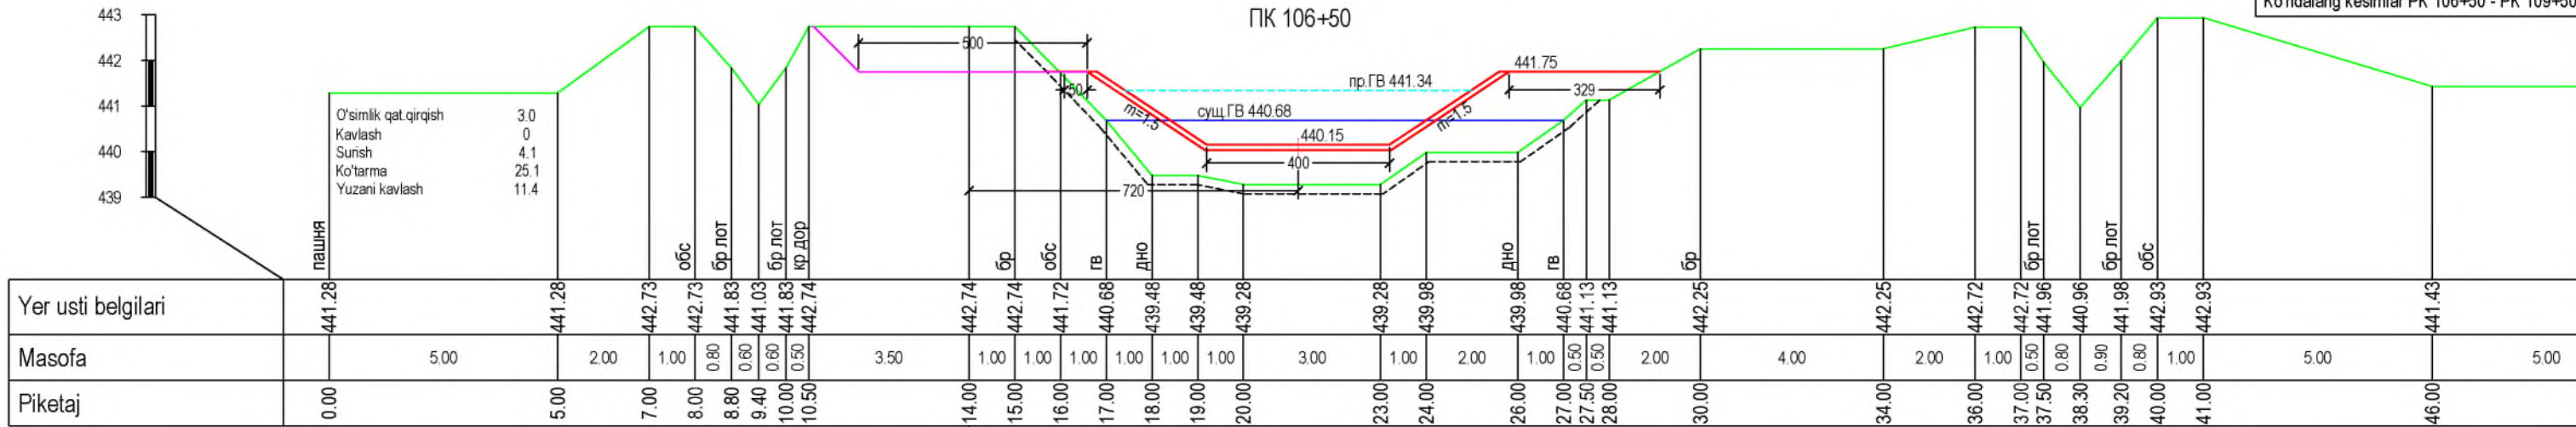


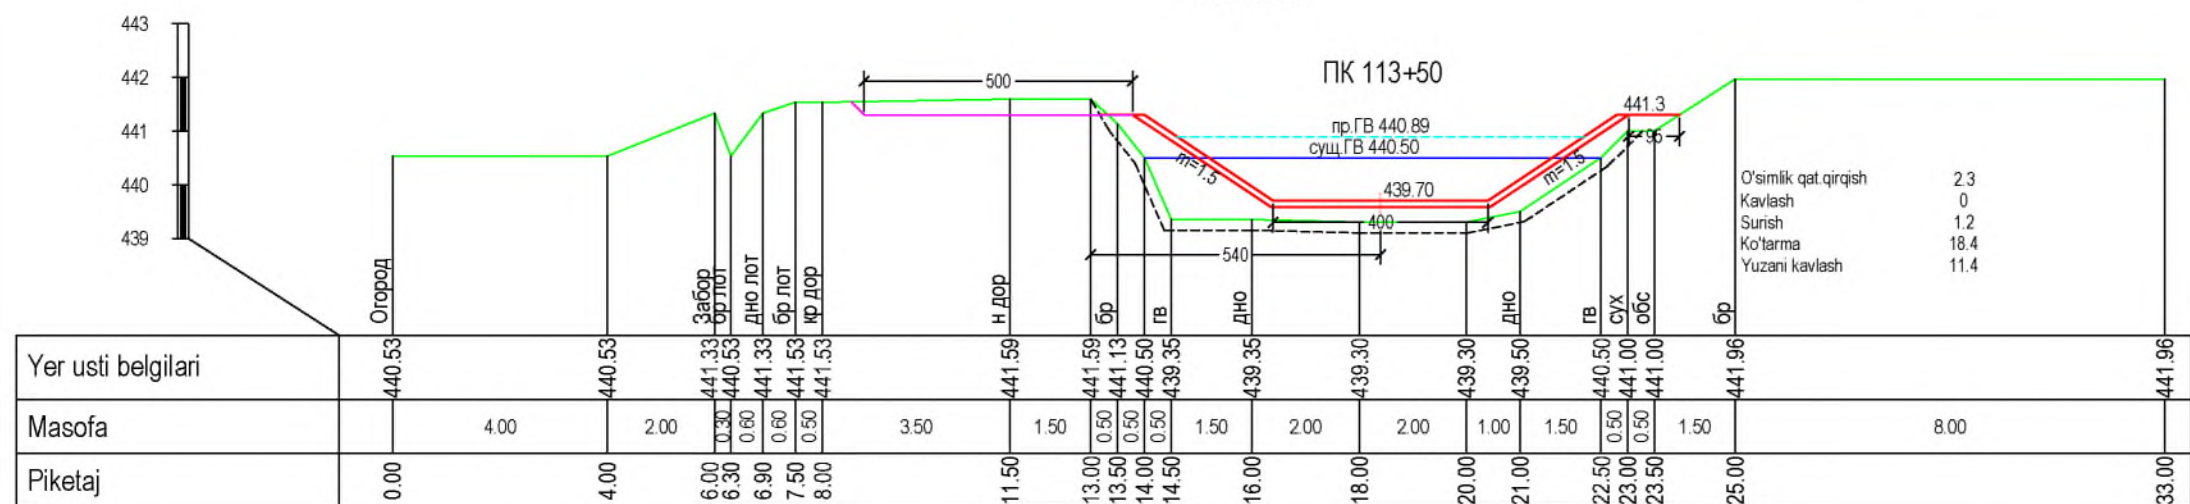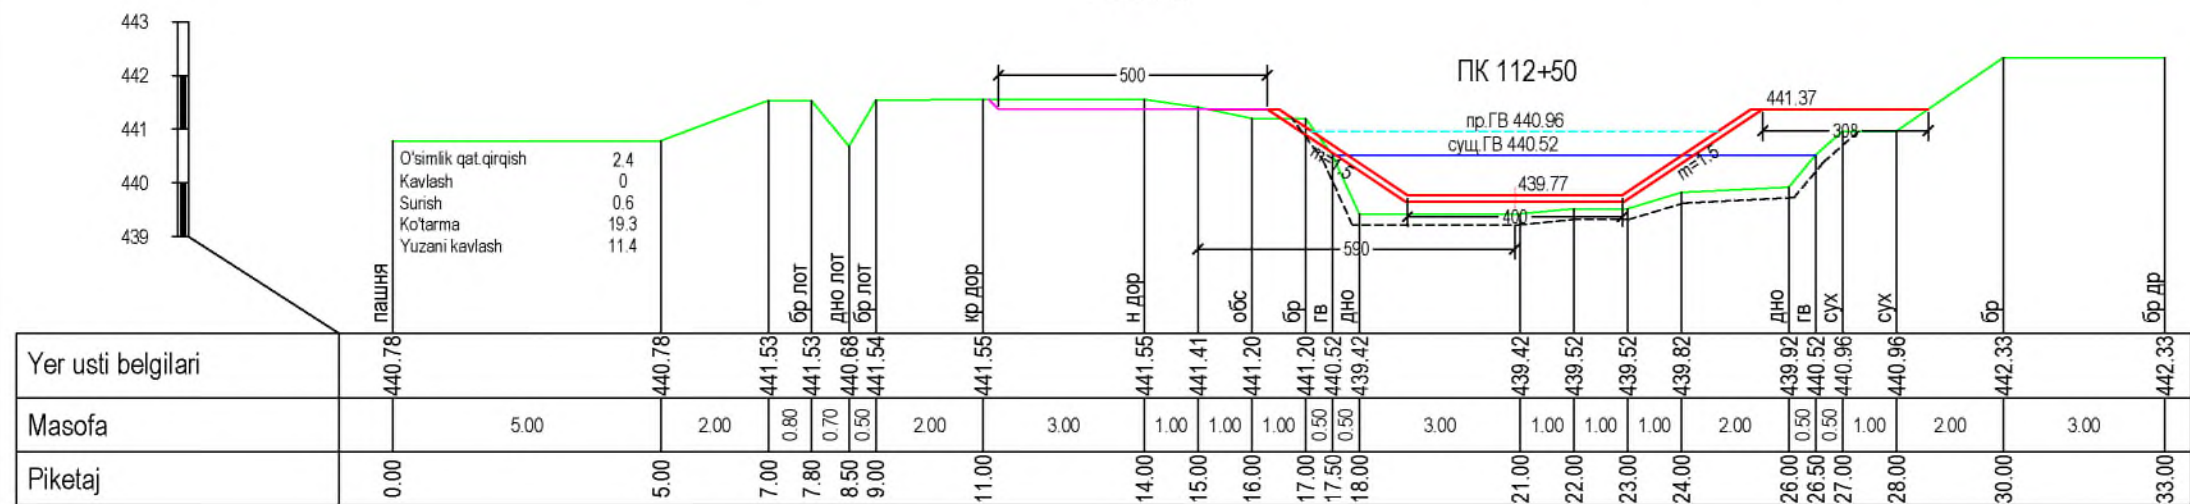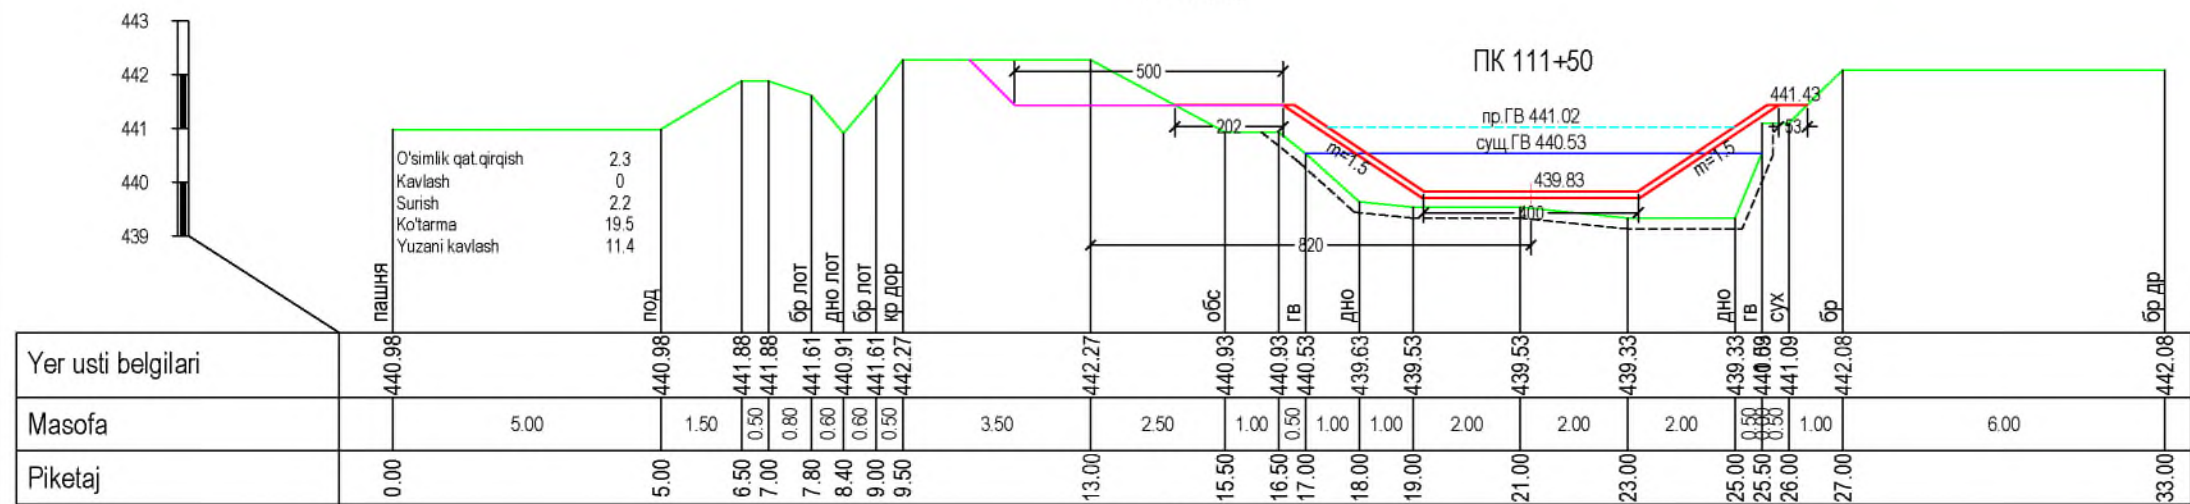
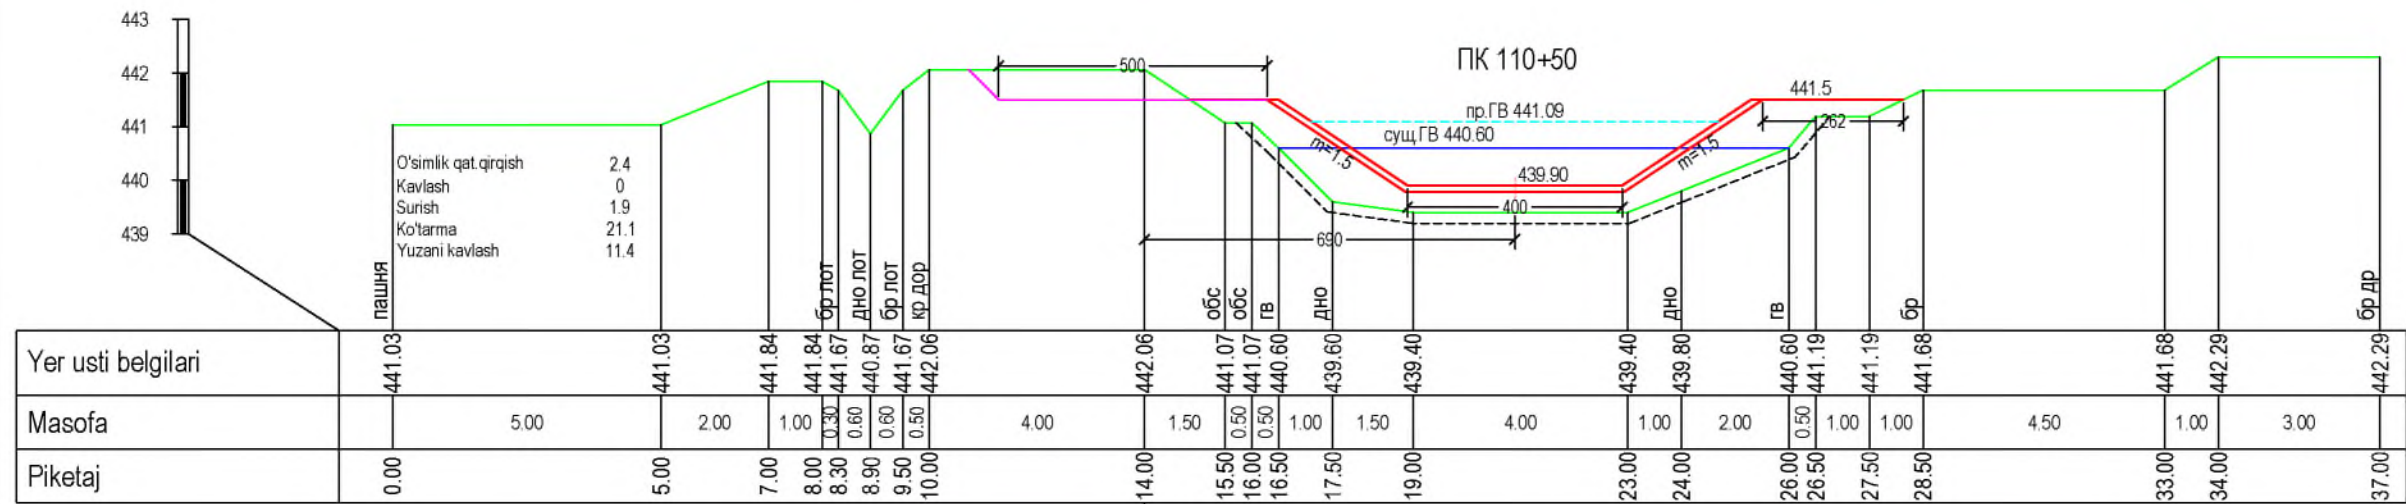


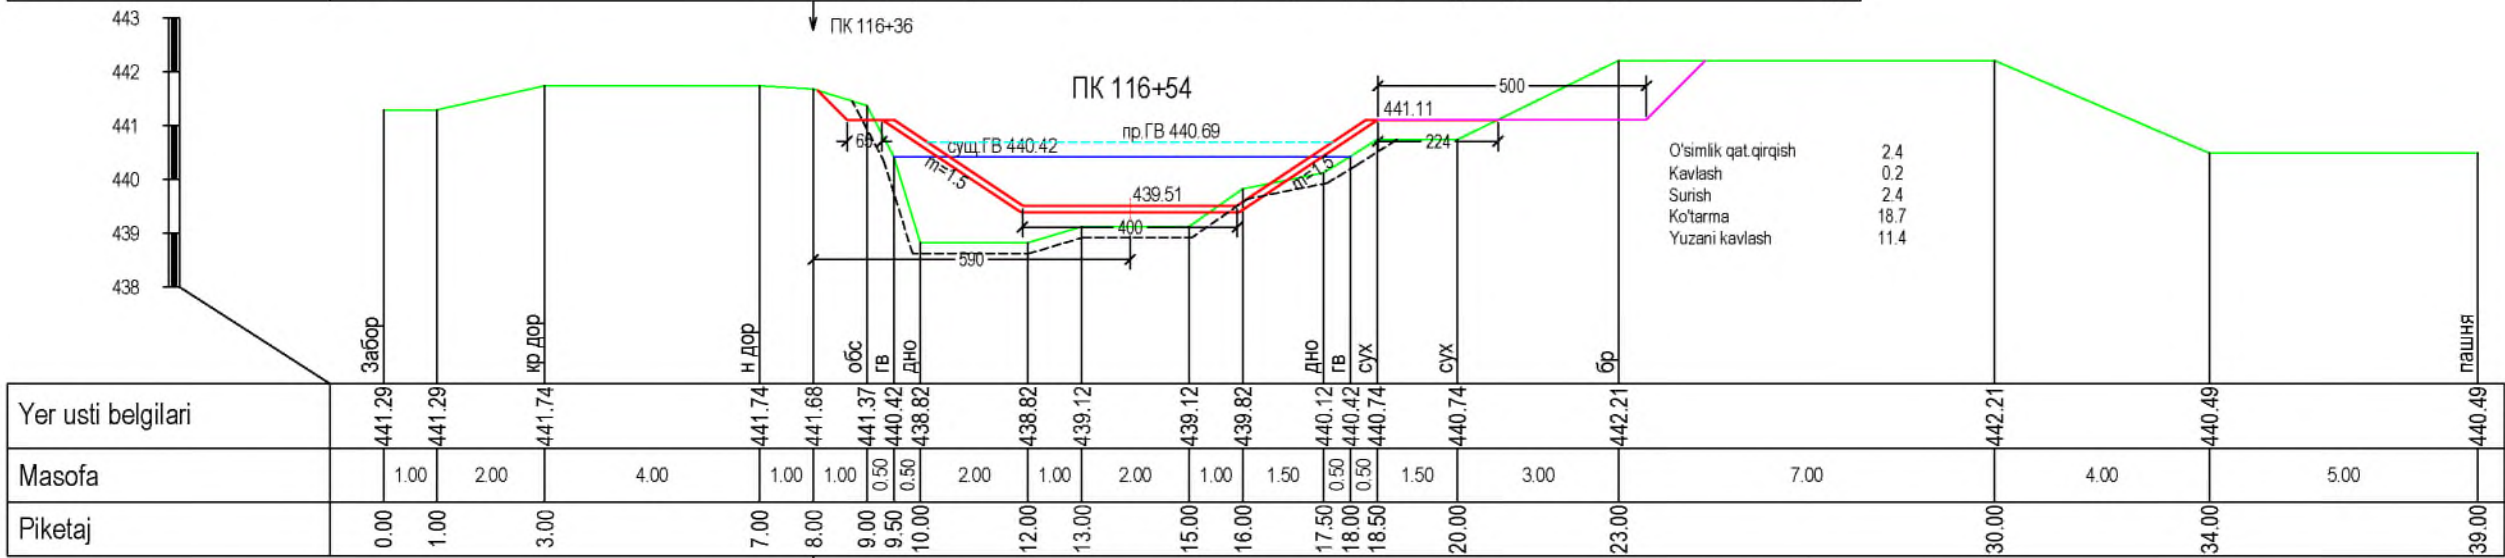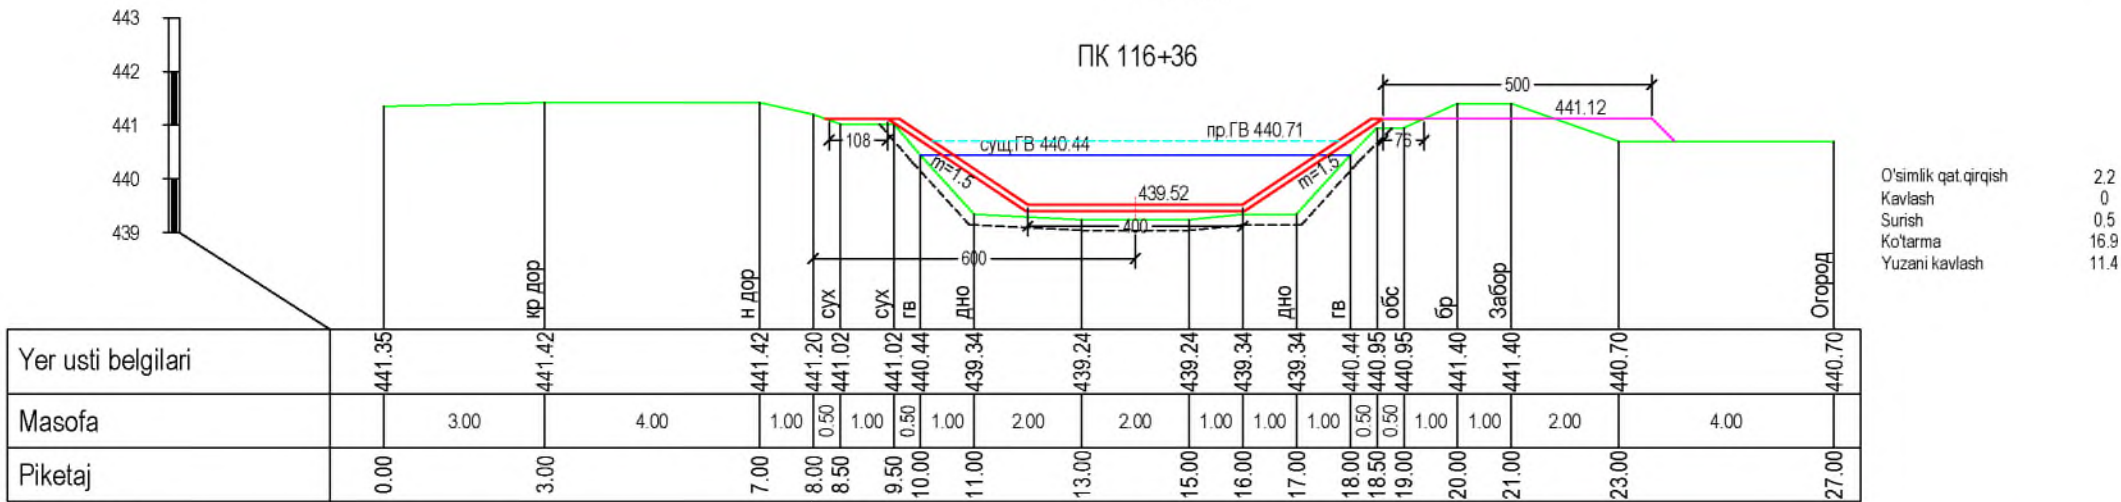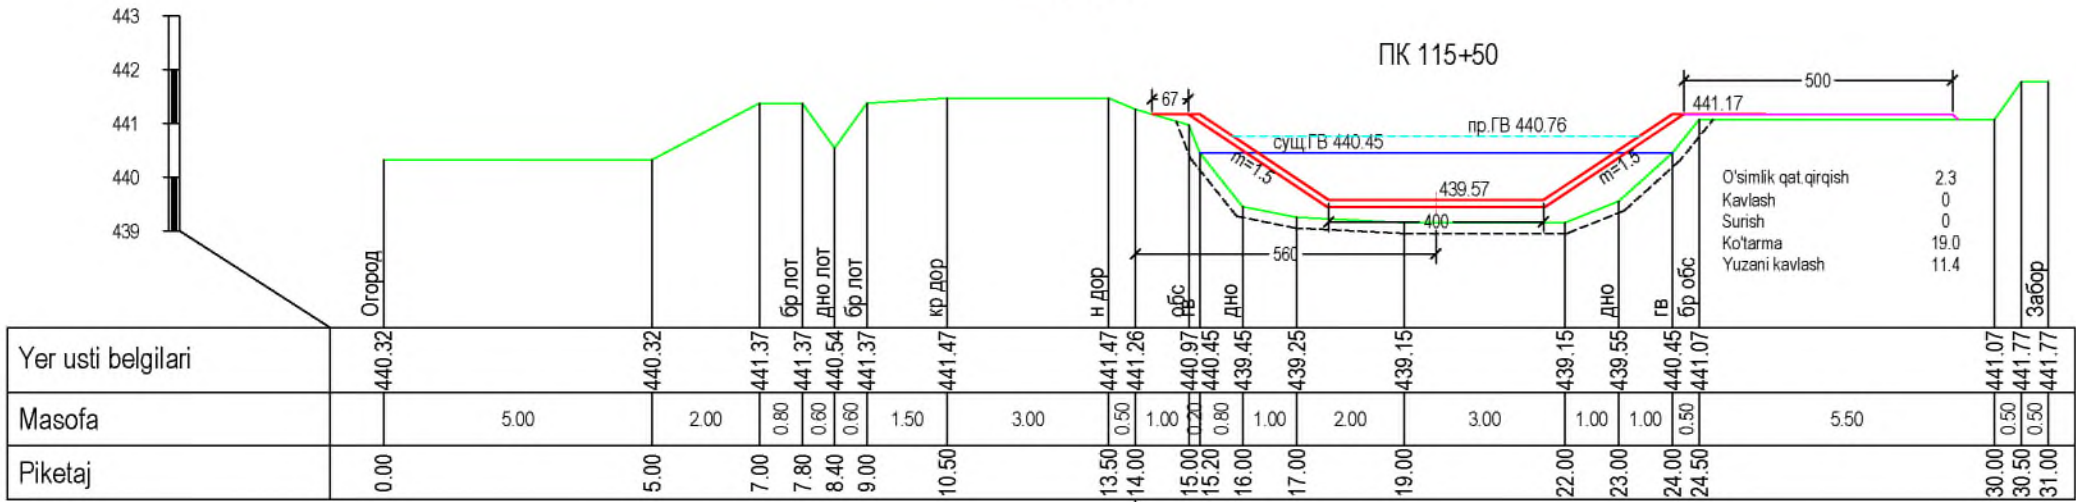
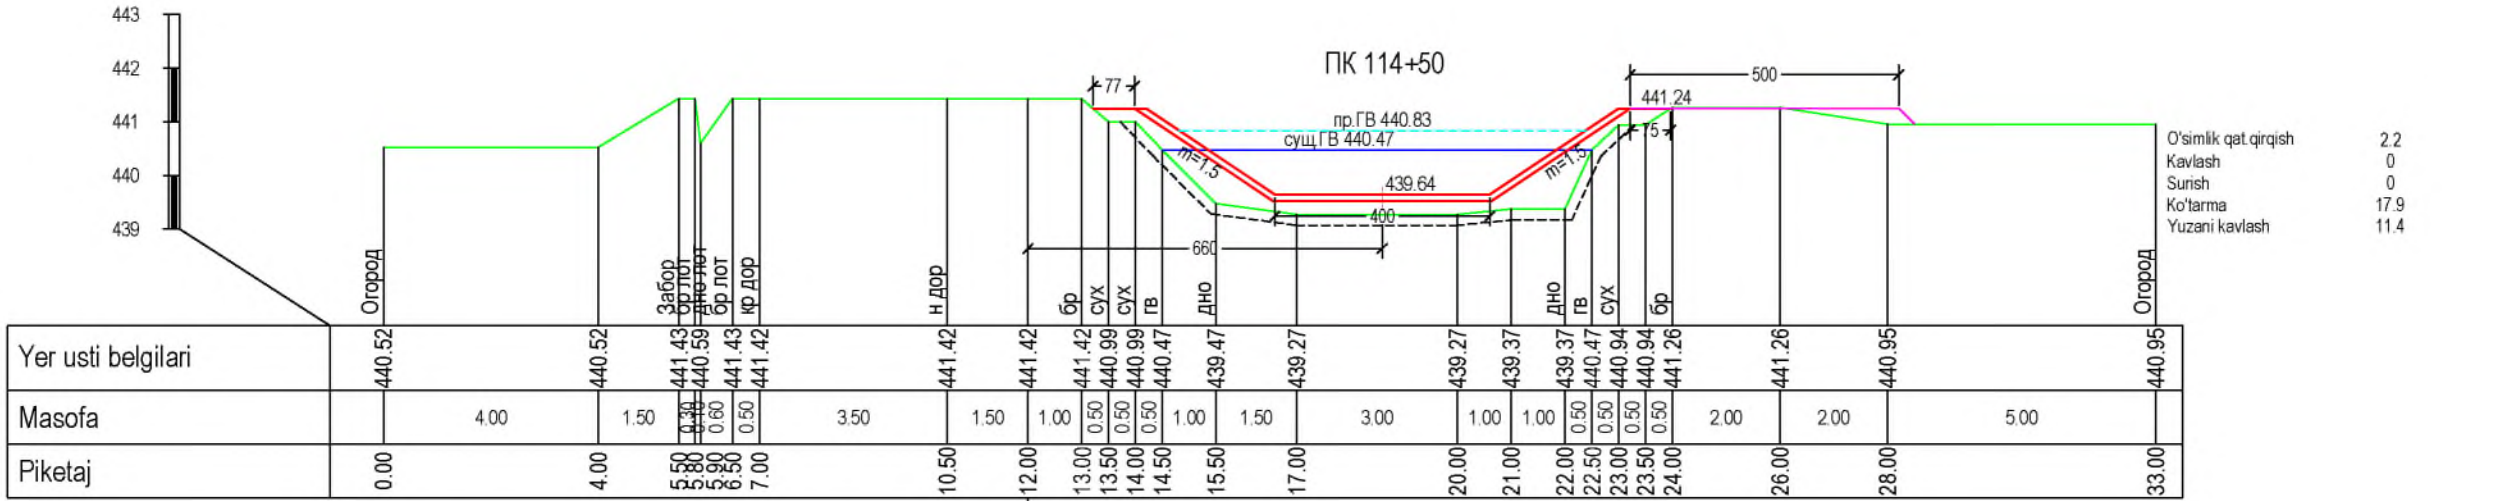


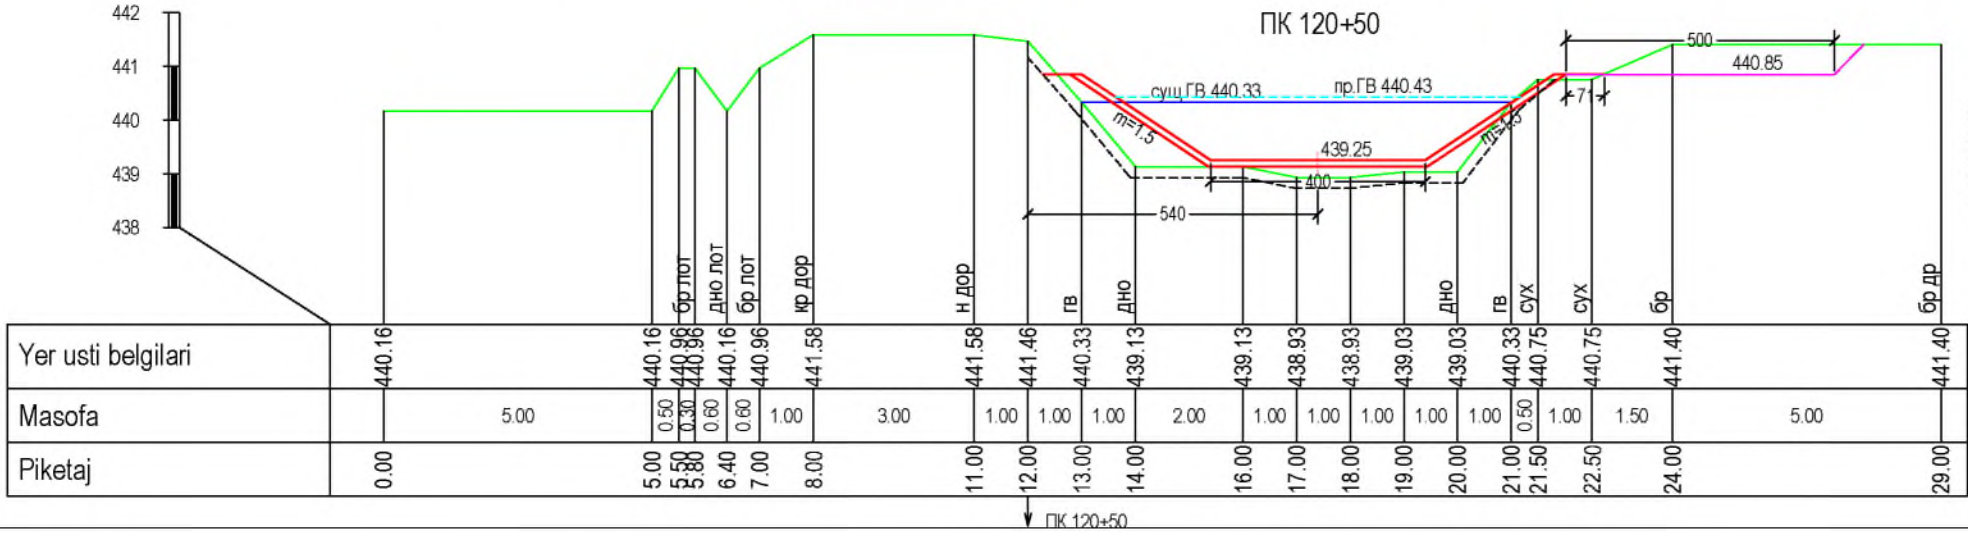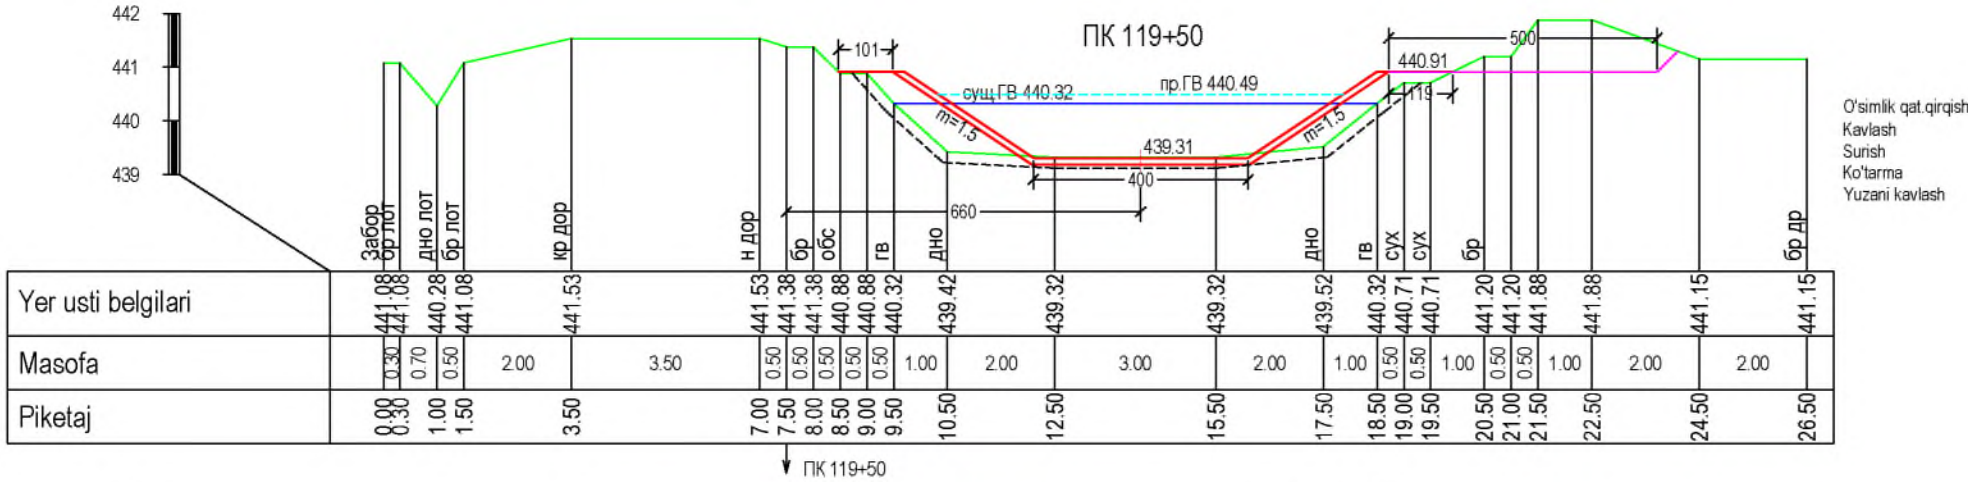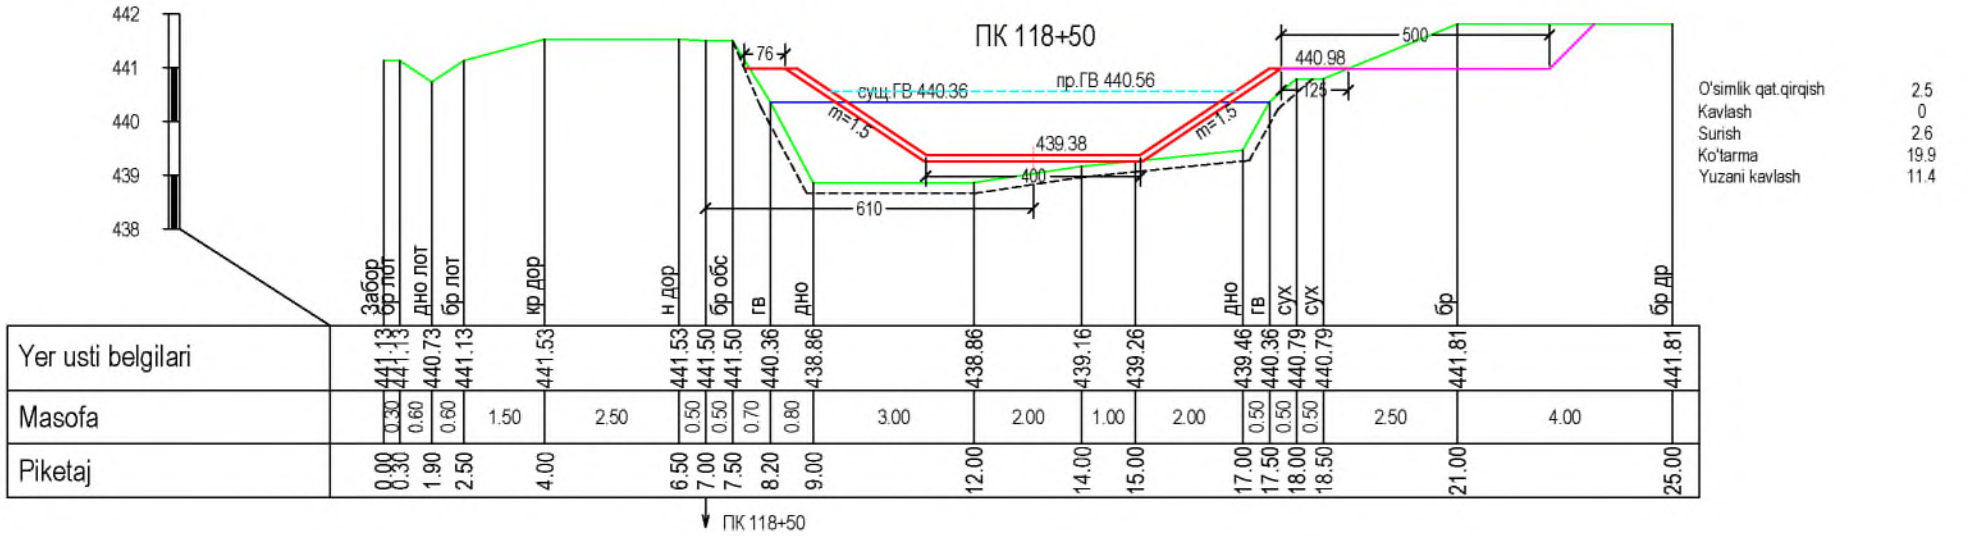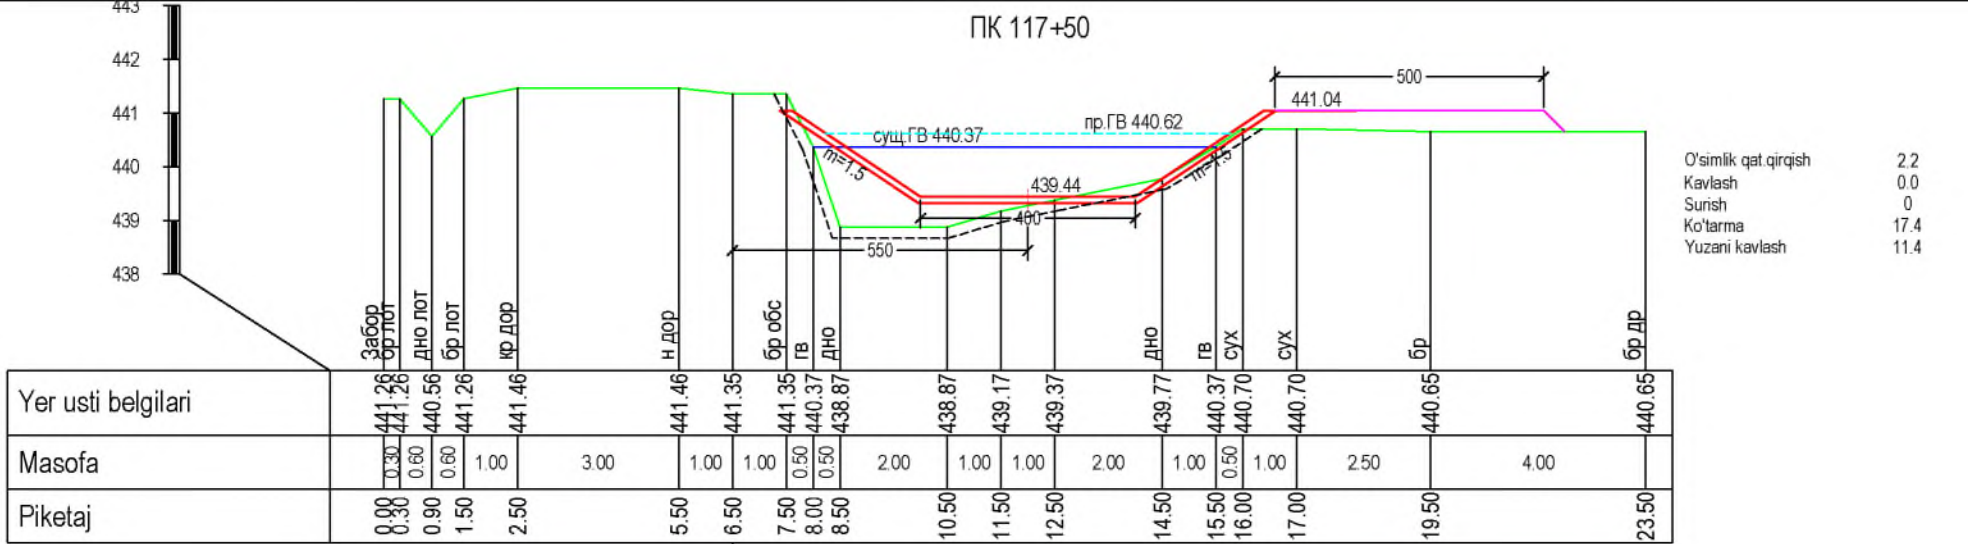

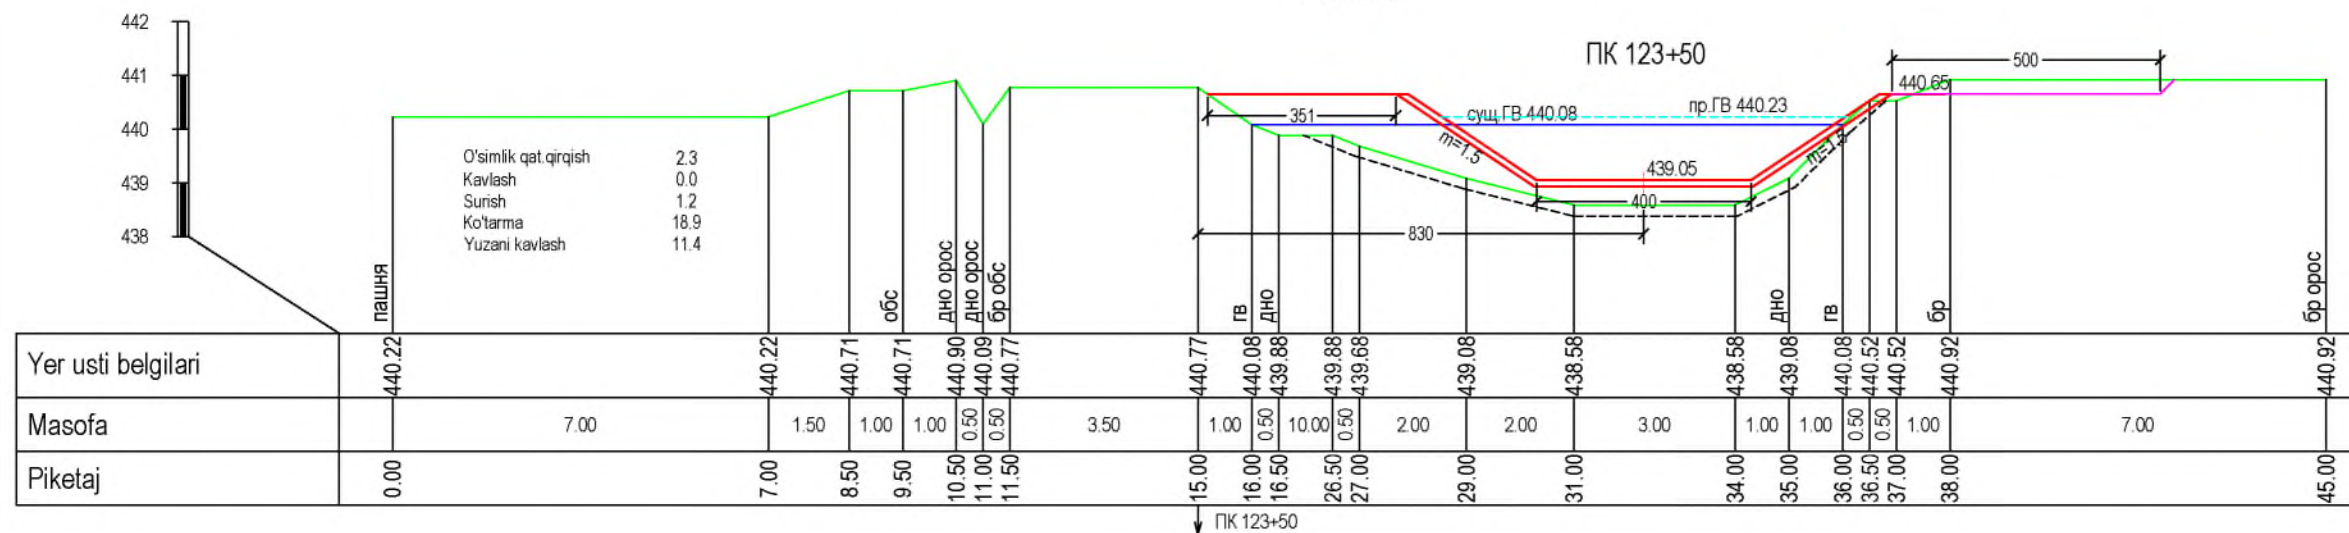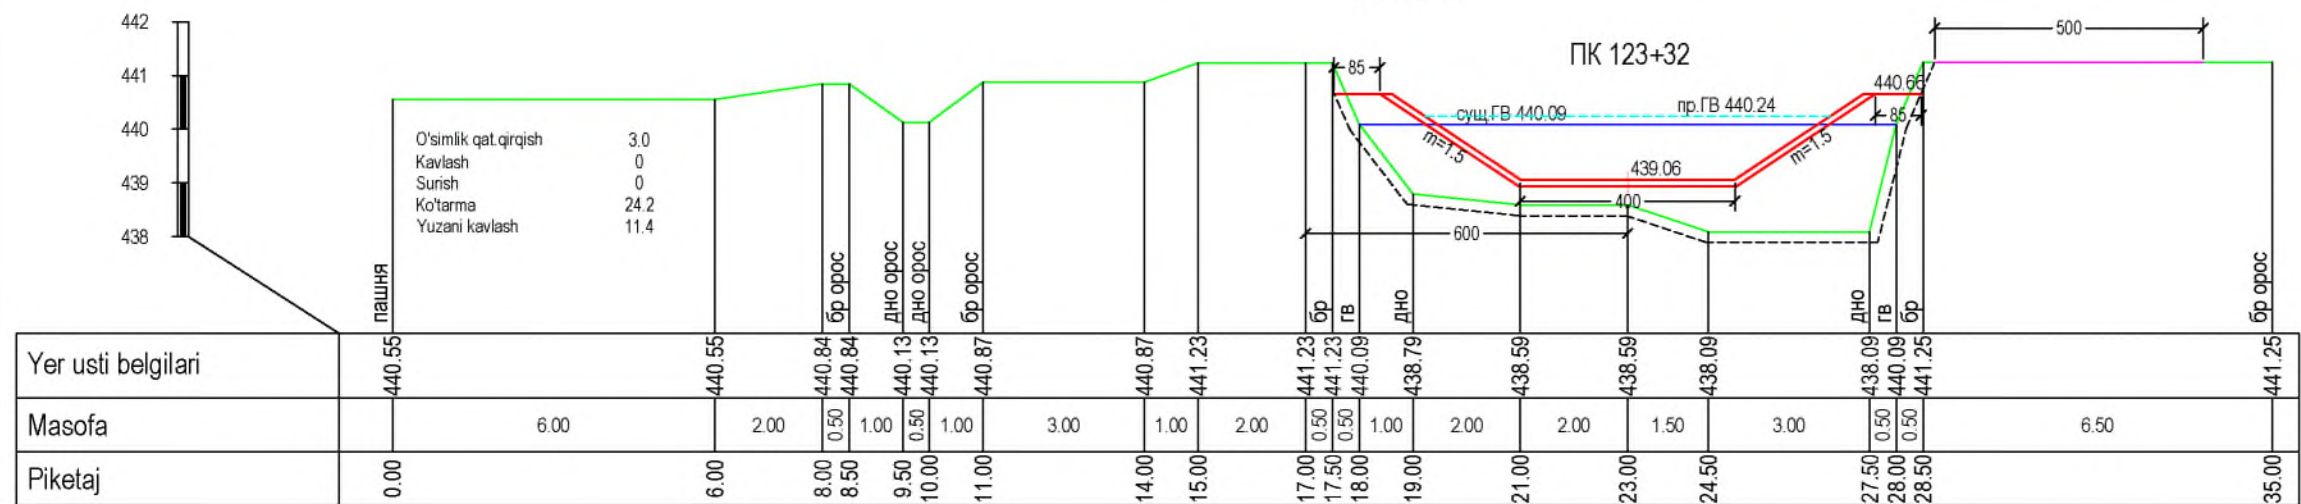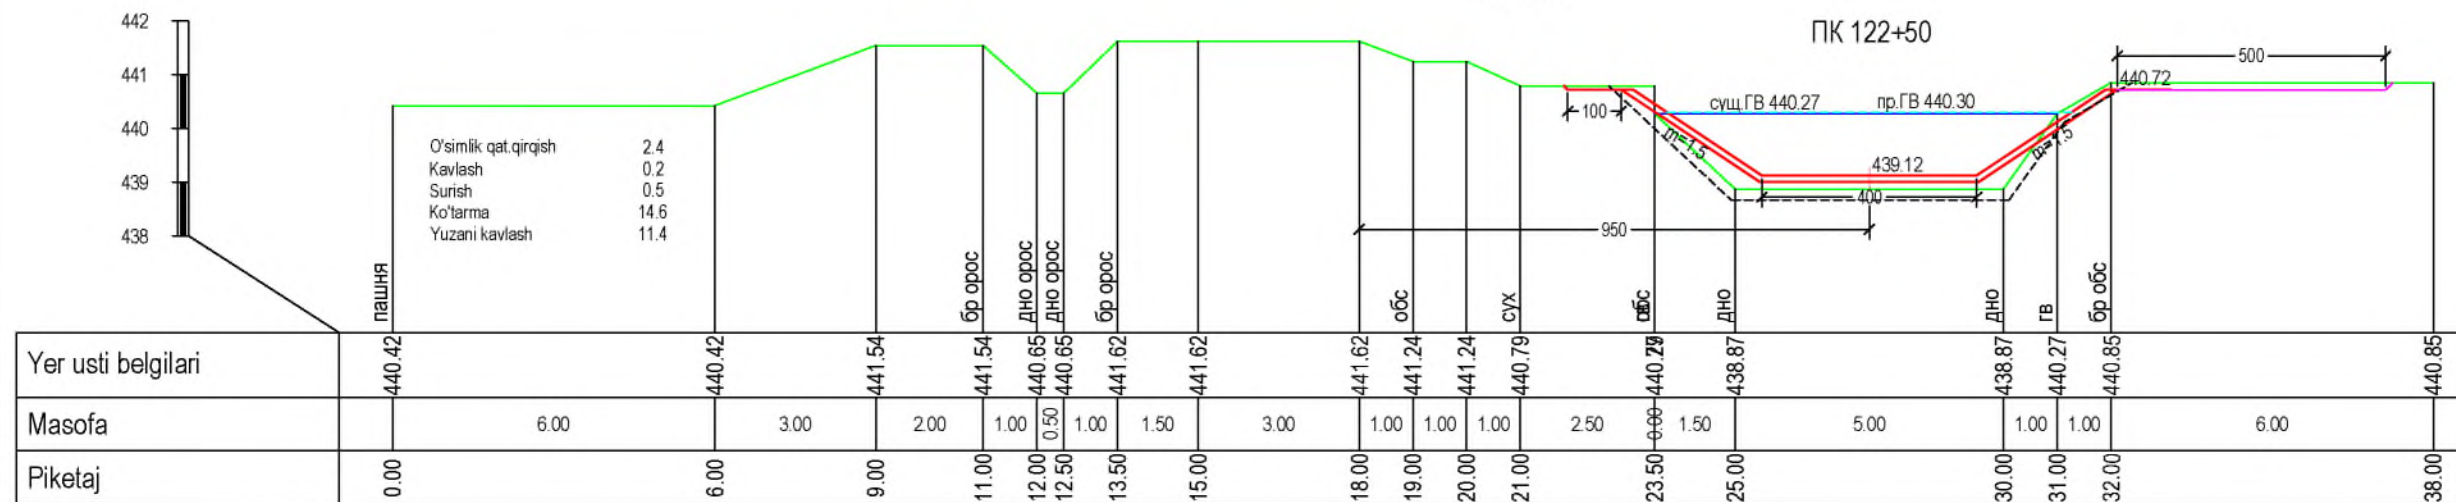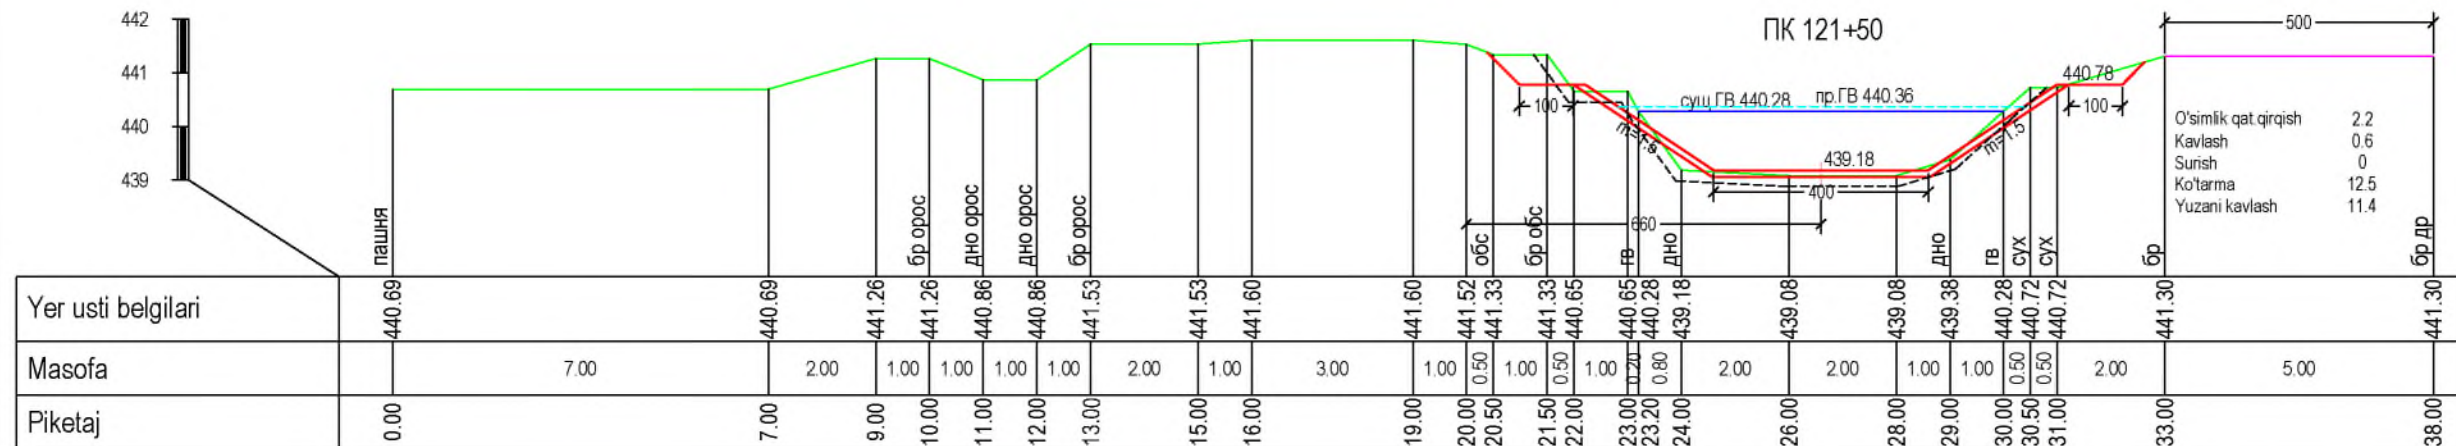


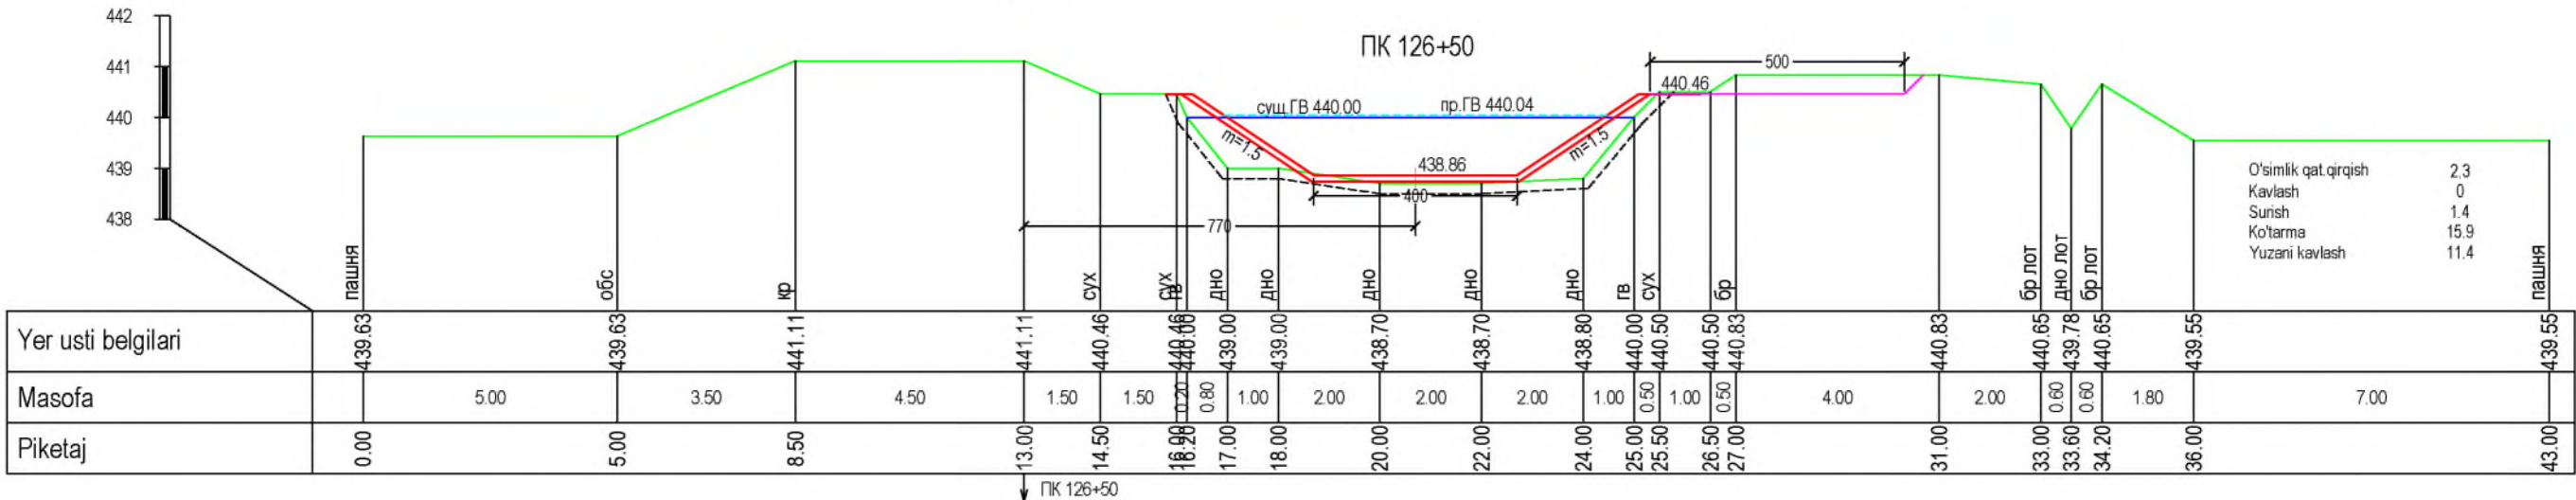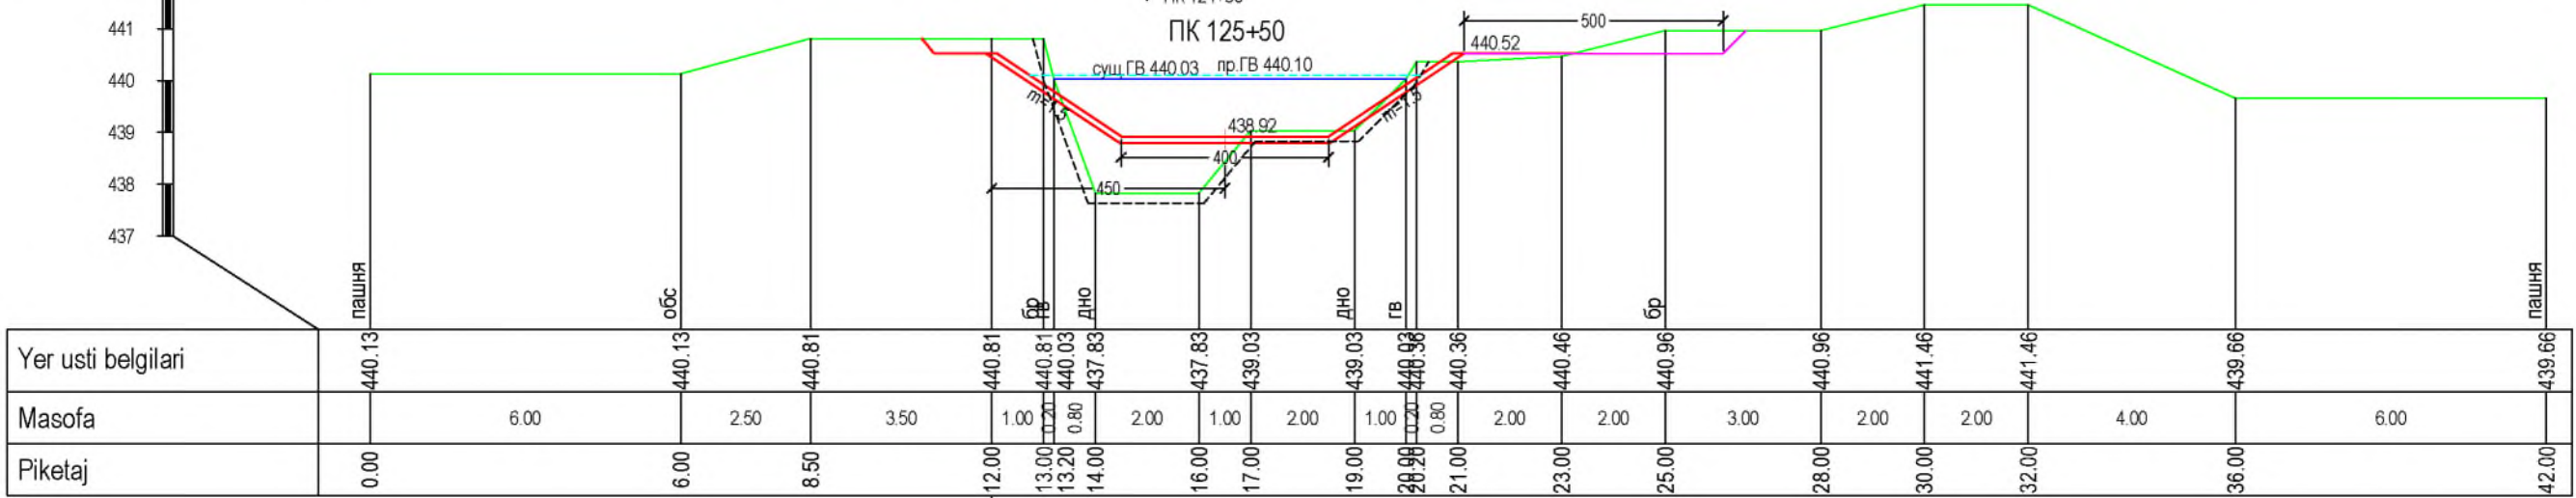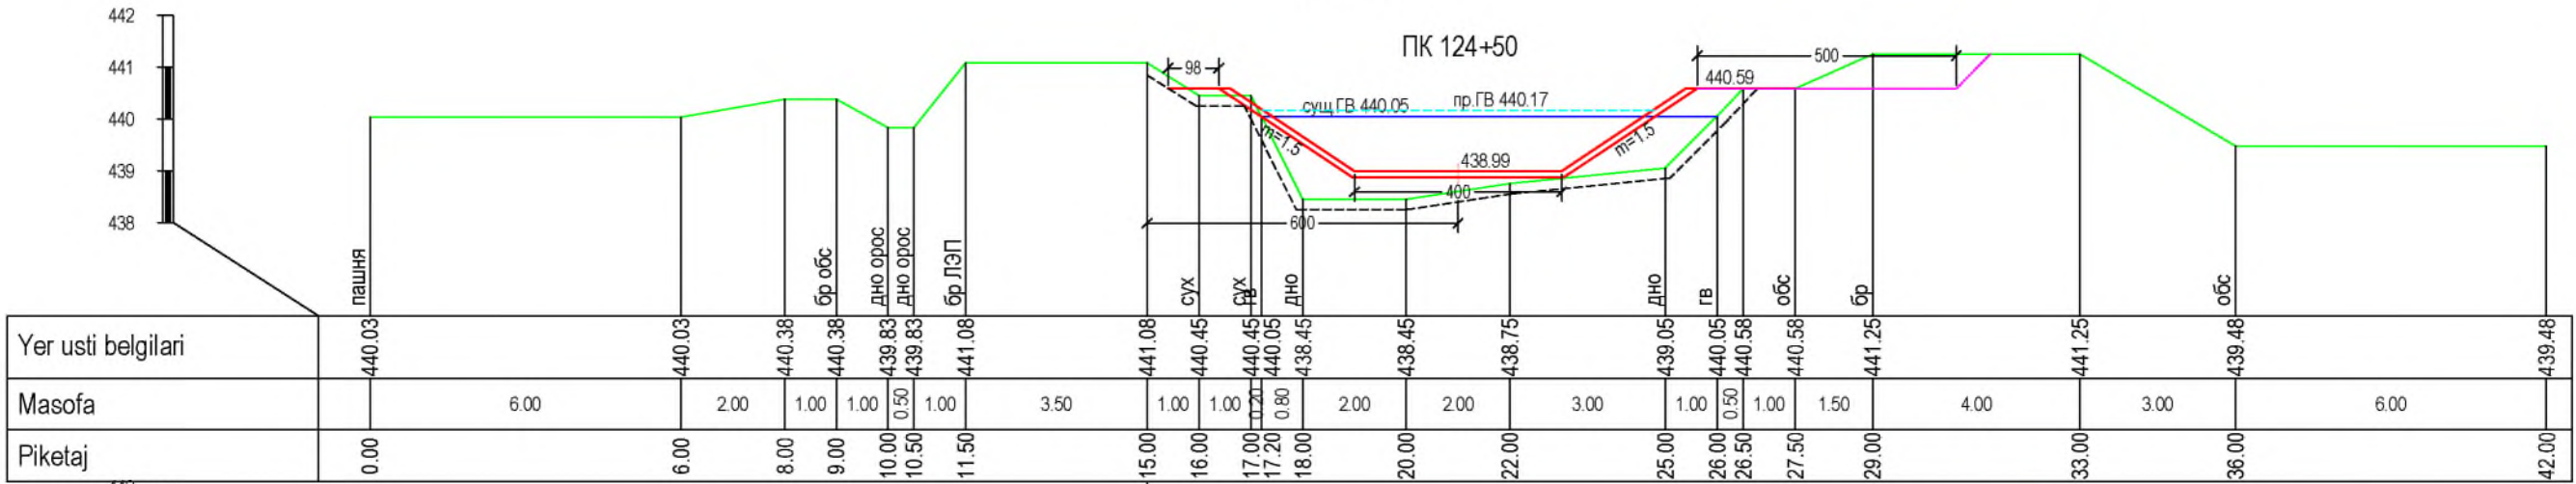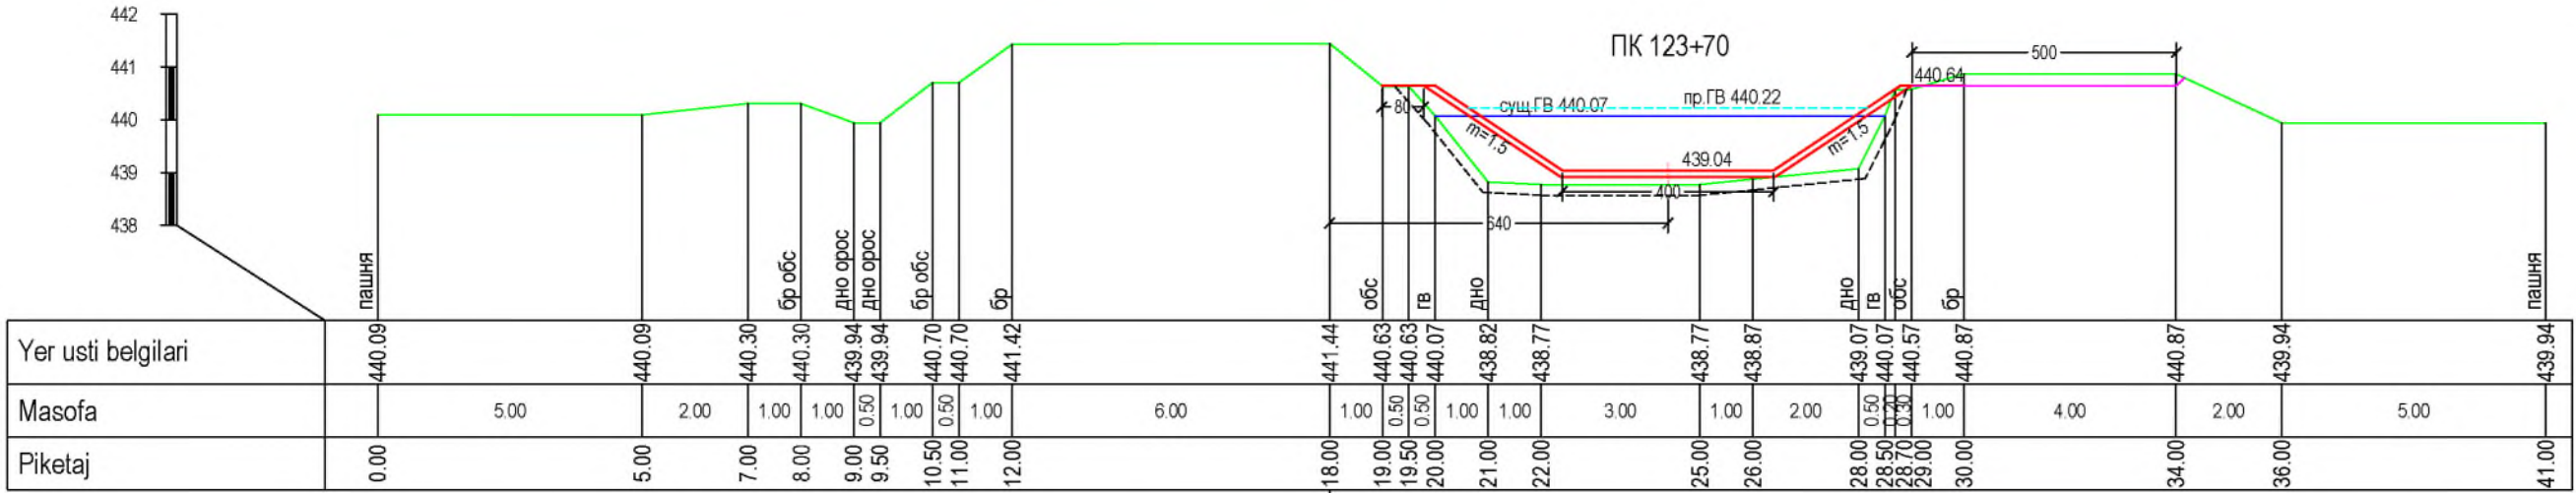

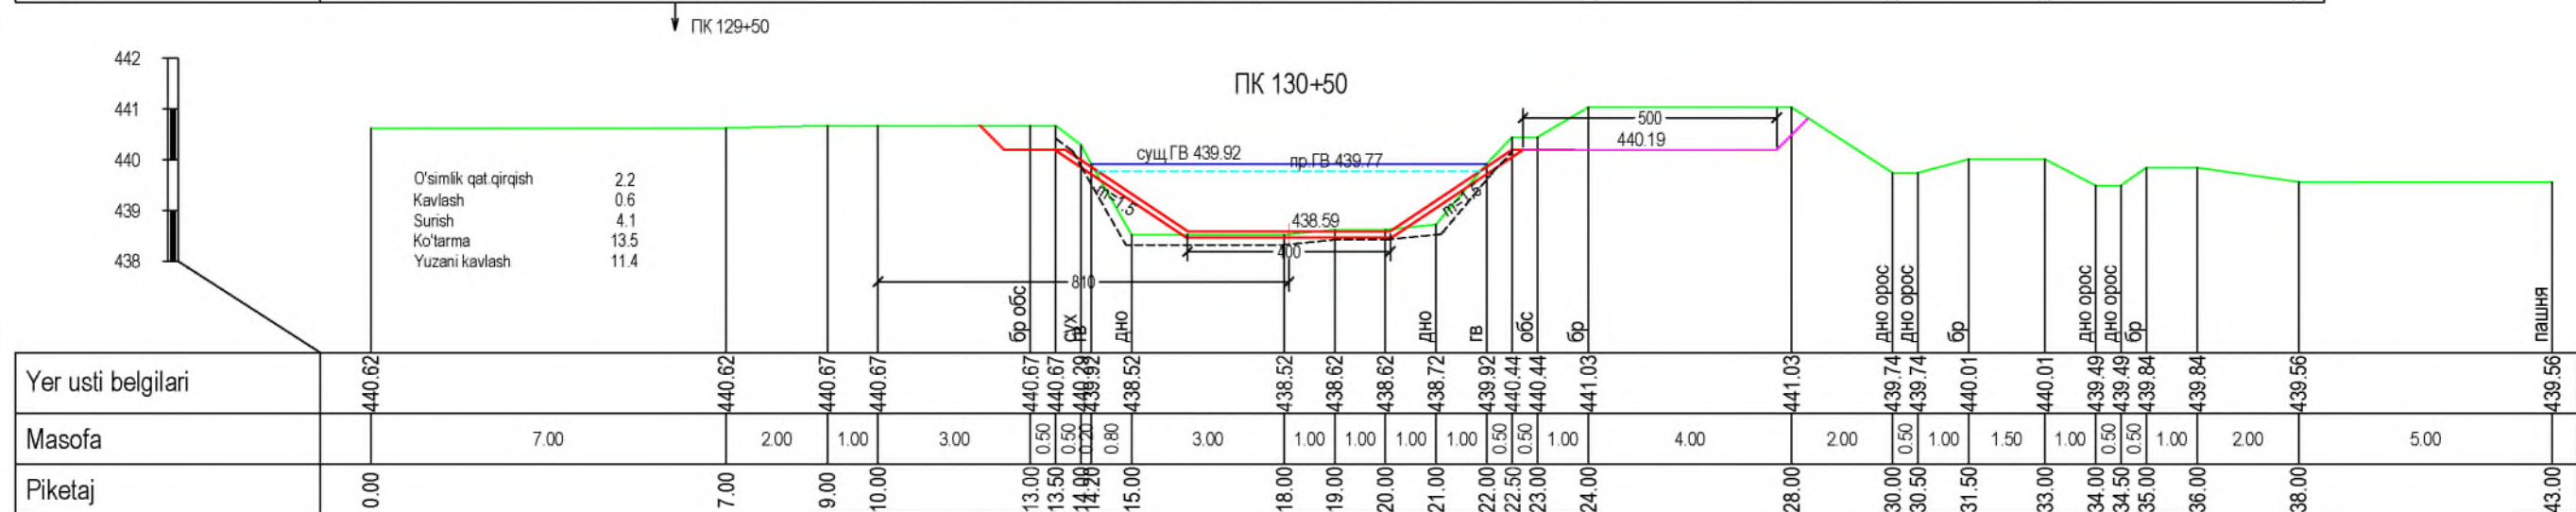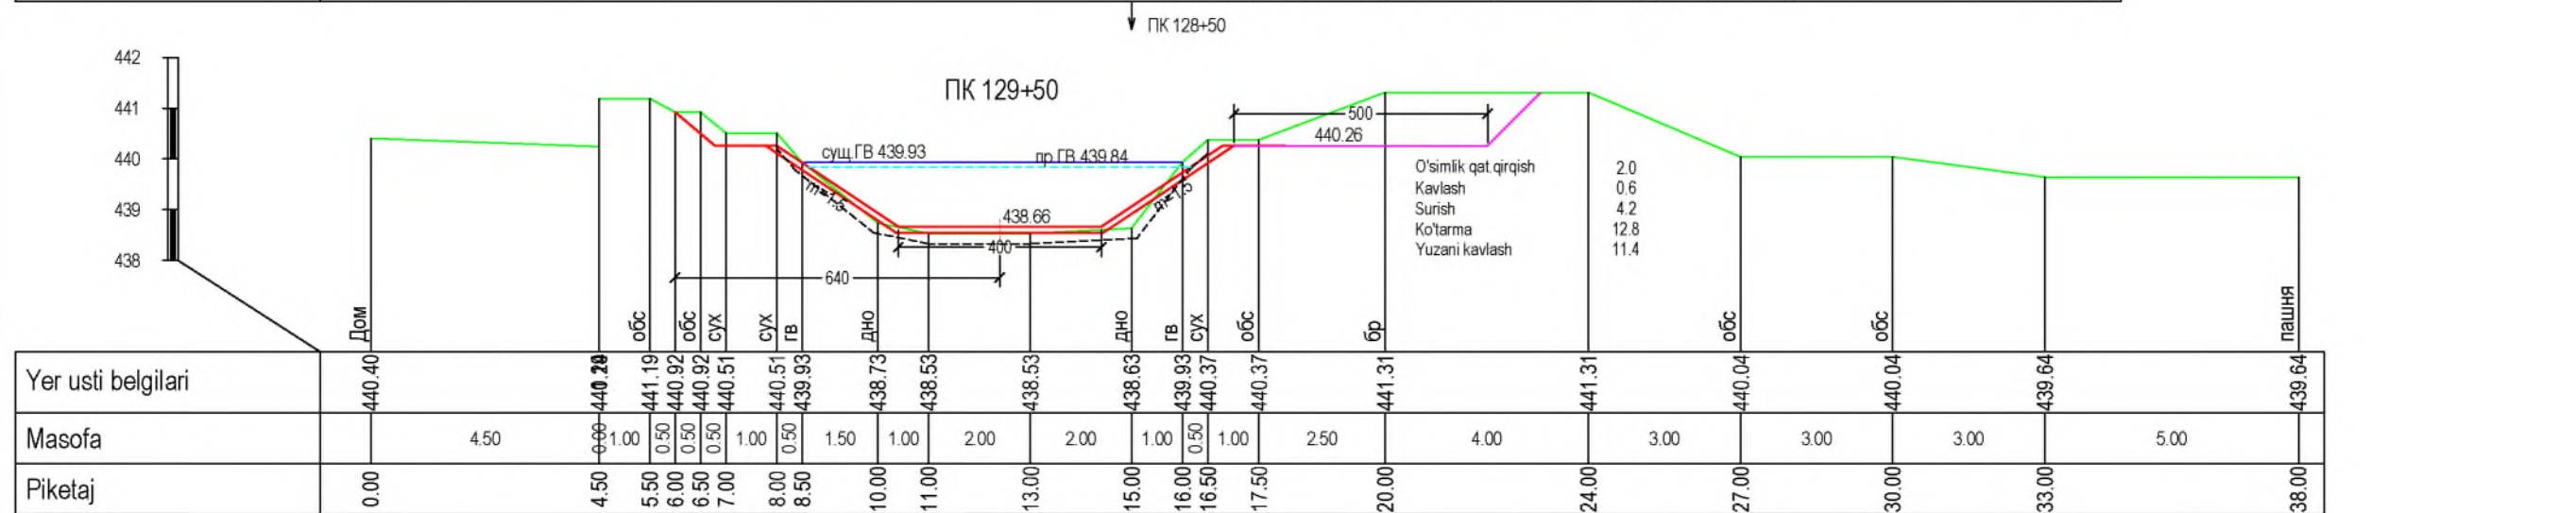


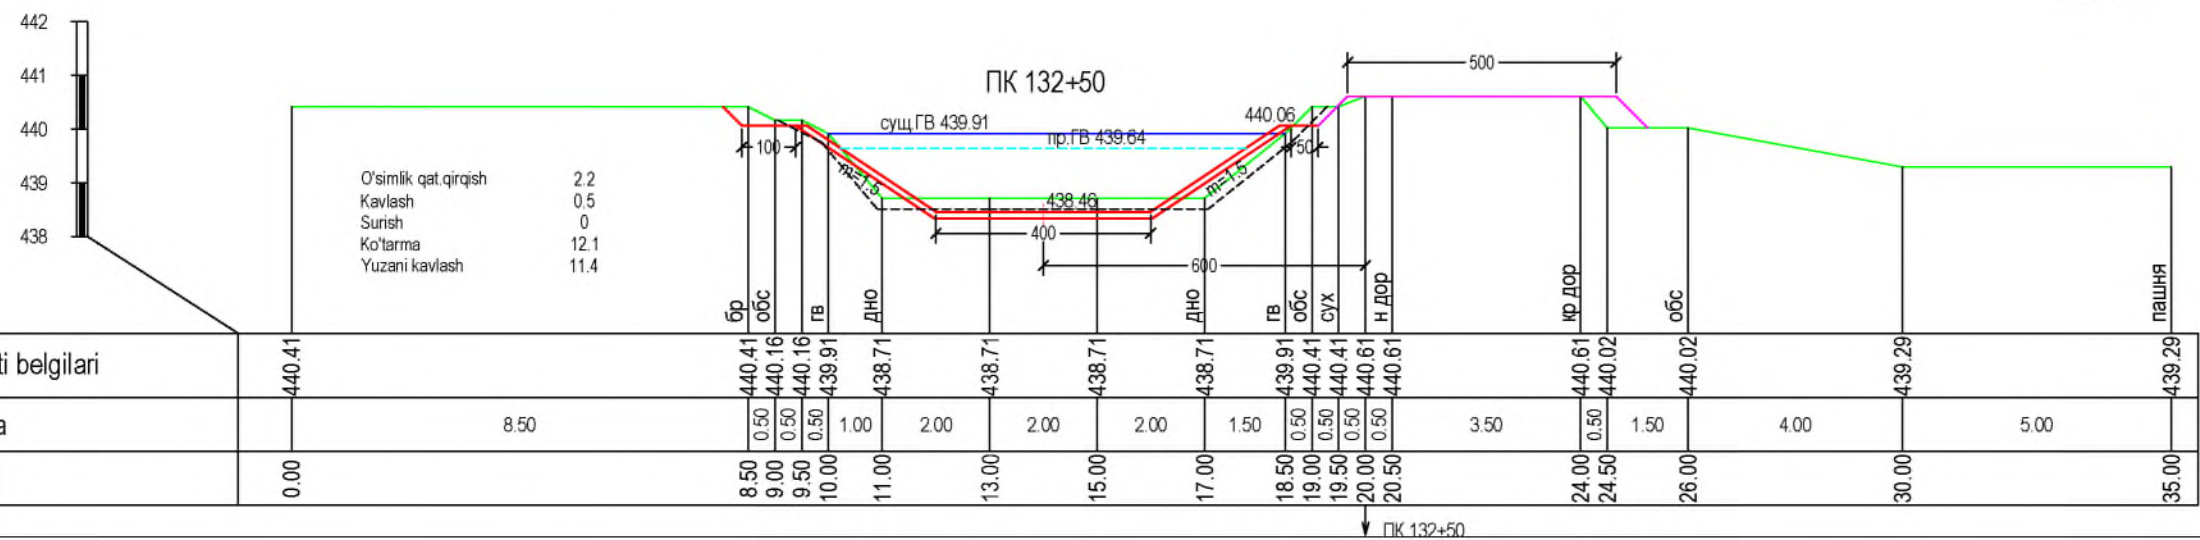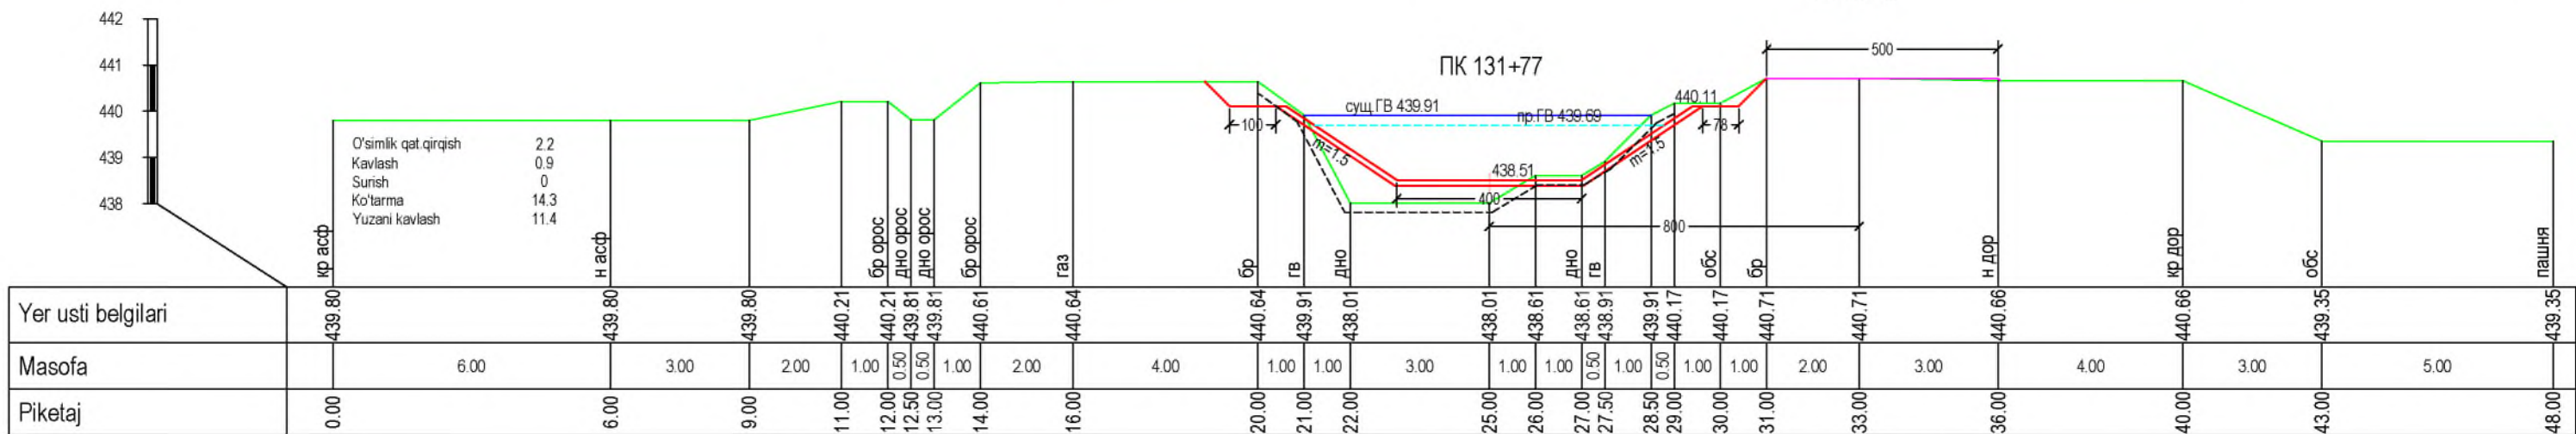


ПК 133+50

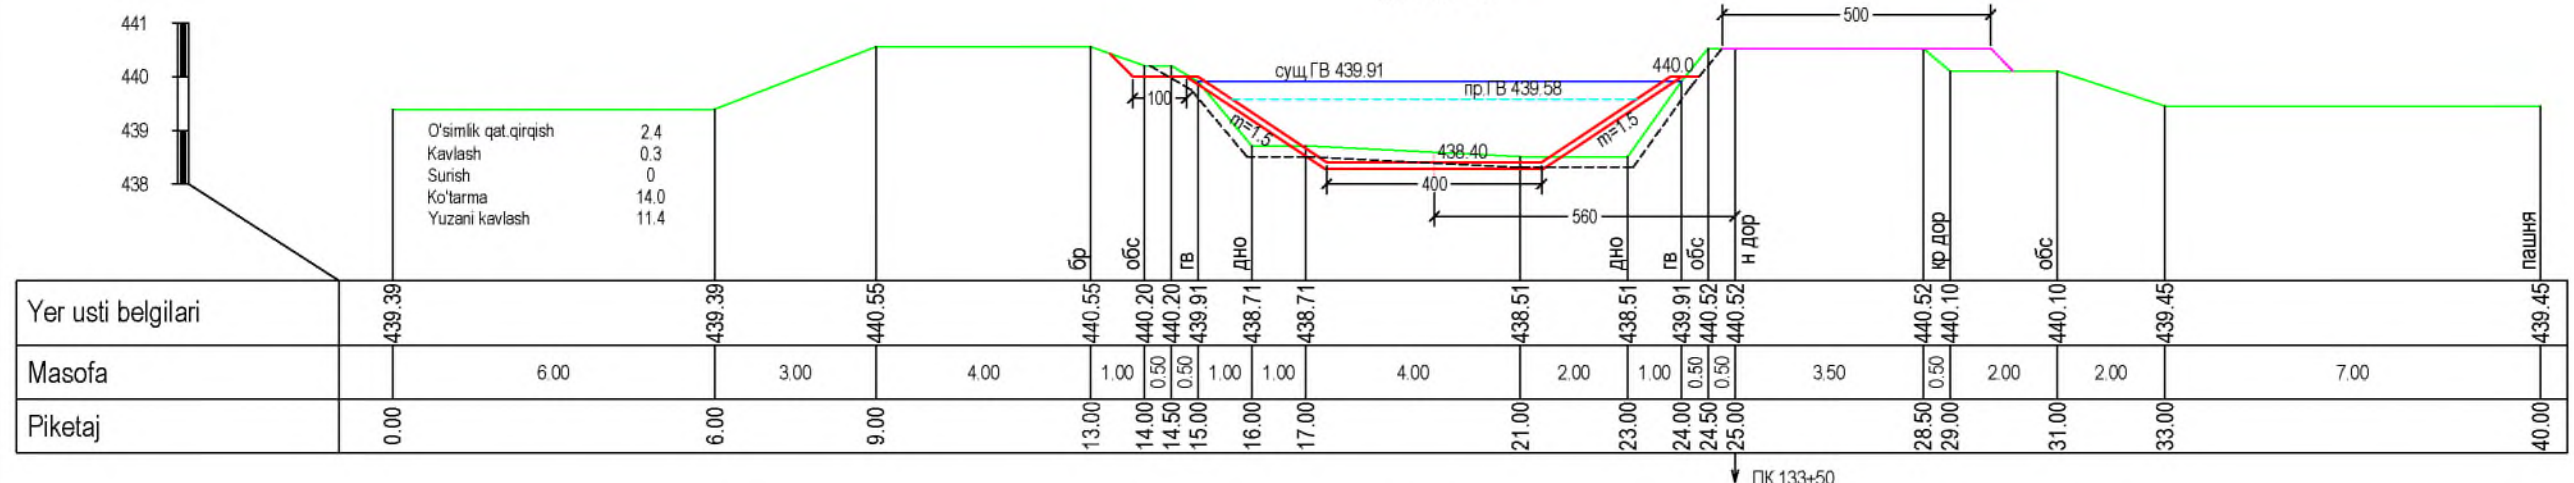


ПК 134+50




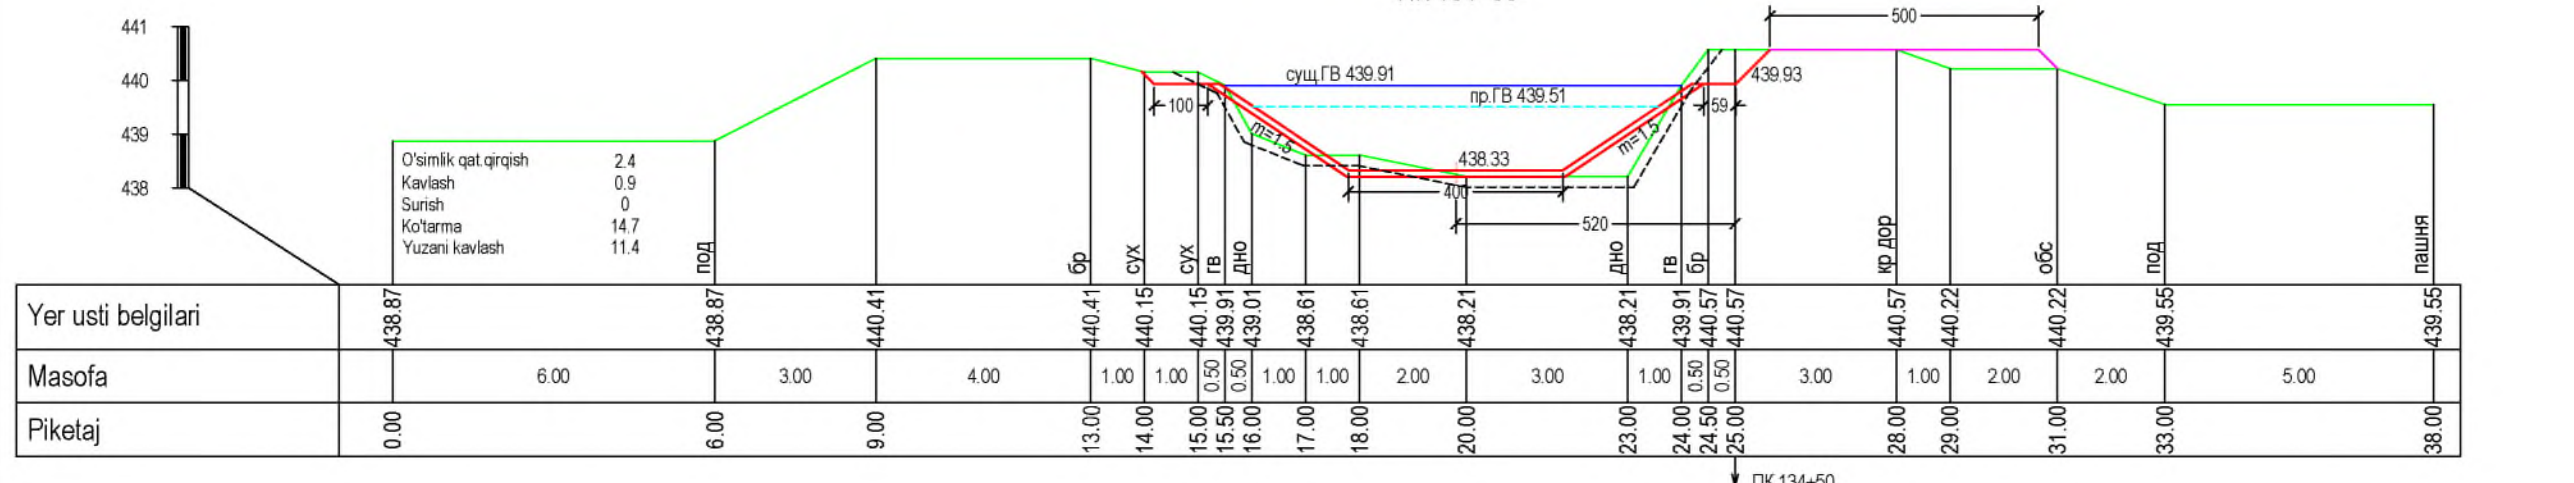


ПК 135+50

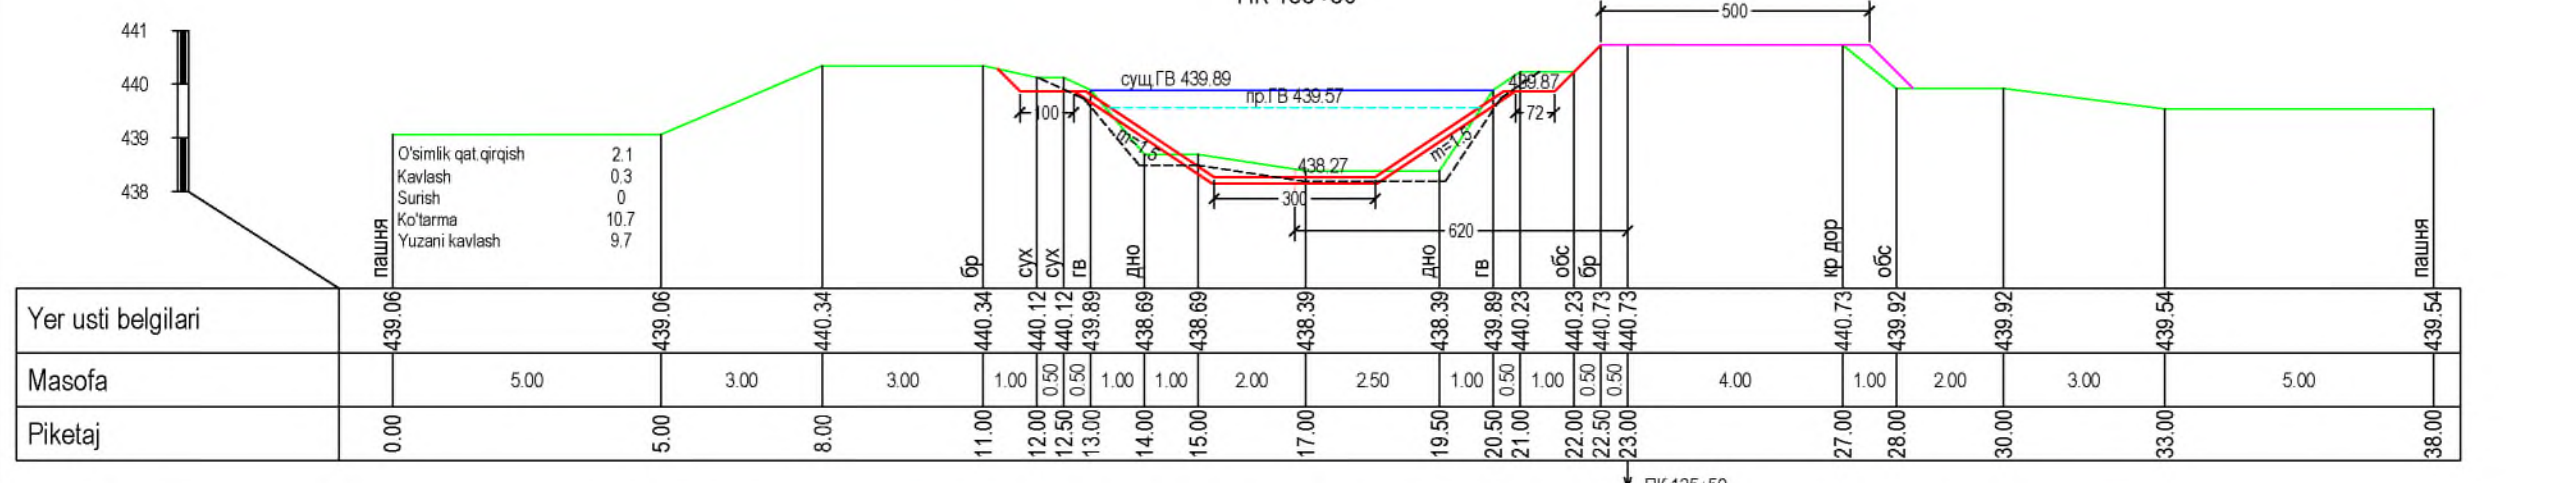


ПК 136+50

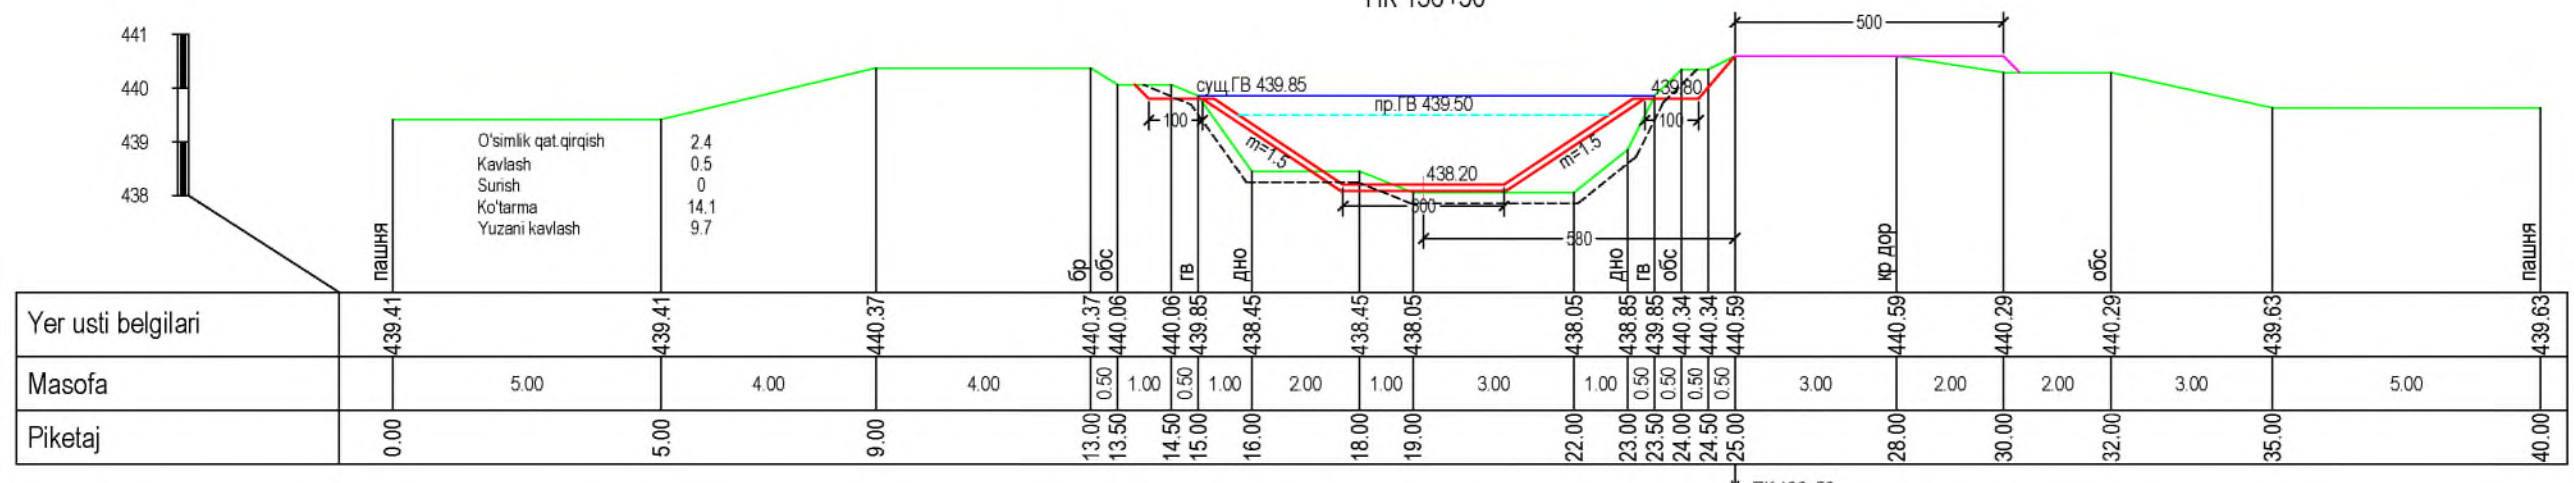


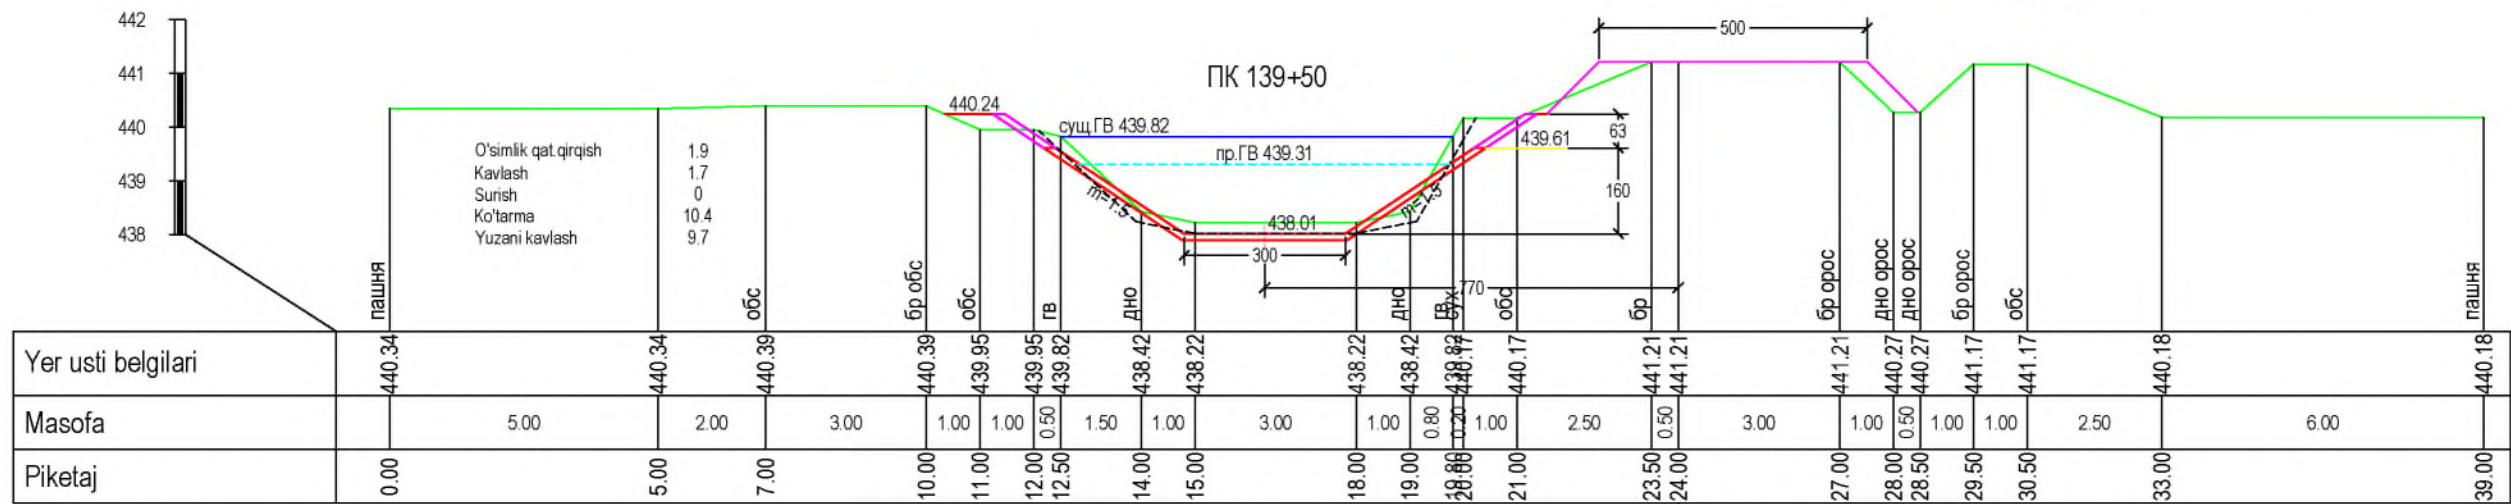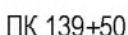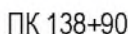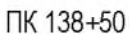


"Siza" kanali namunaviy ko'ndalang kesimi

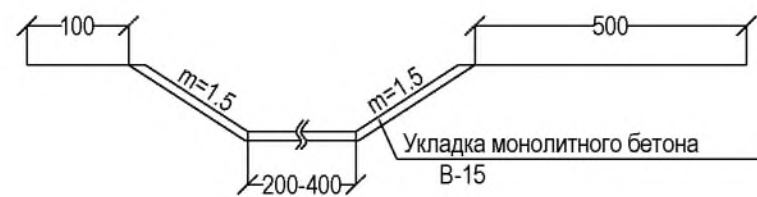


"Siza" kanalini beton yotqizishda harorat va qurilish choklari ko'rinish rejasi

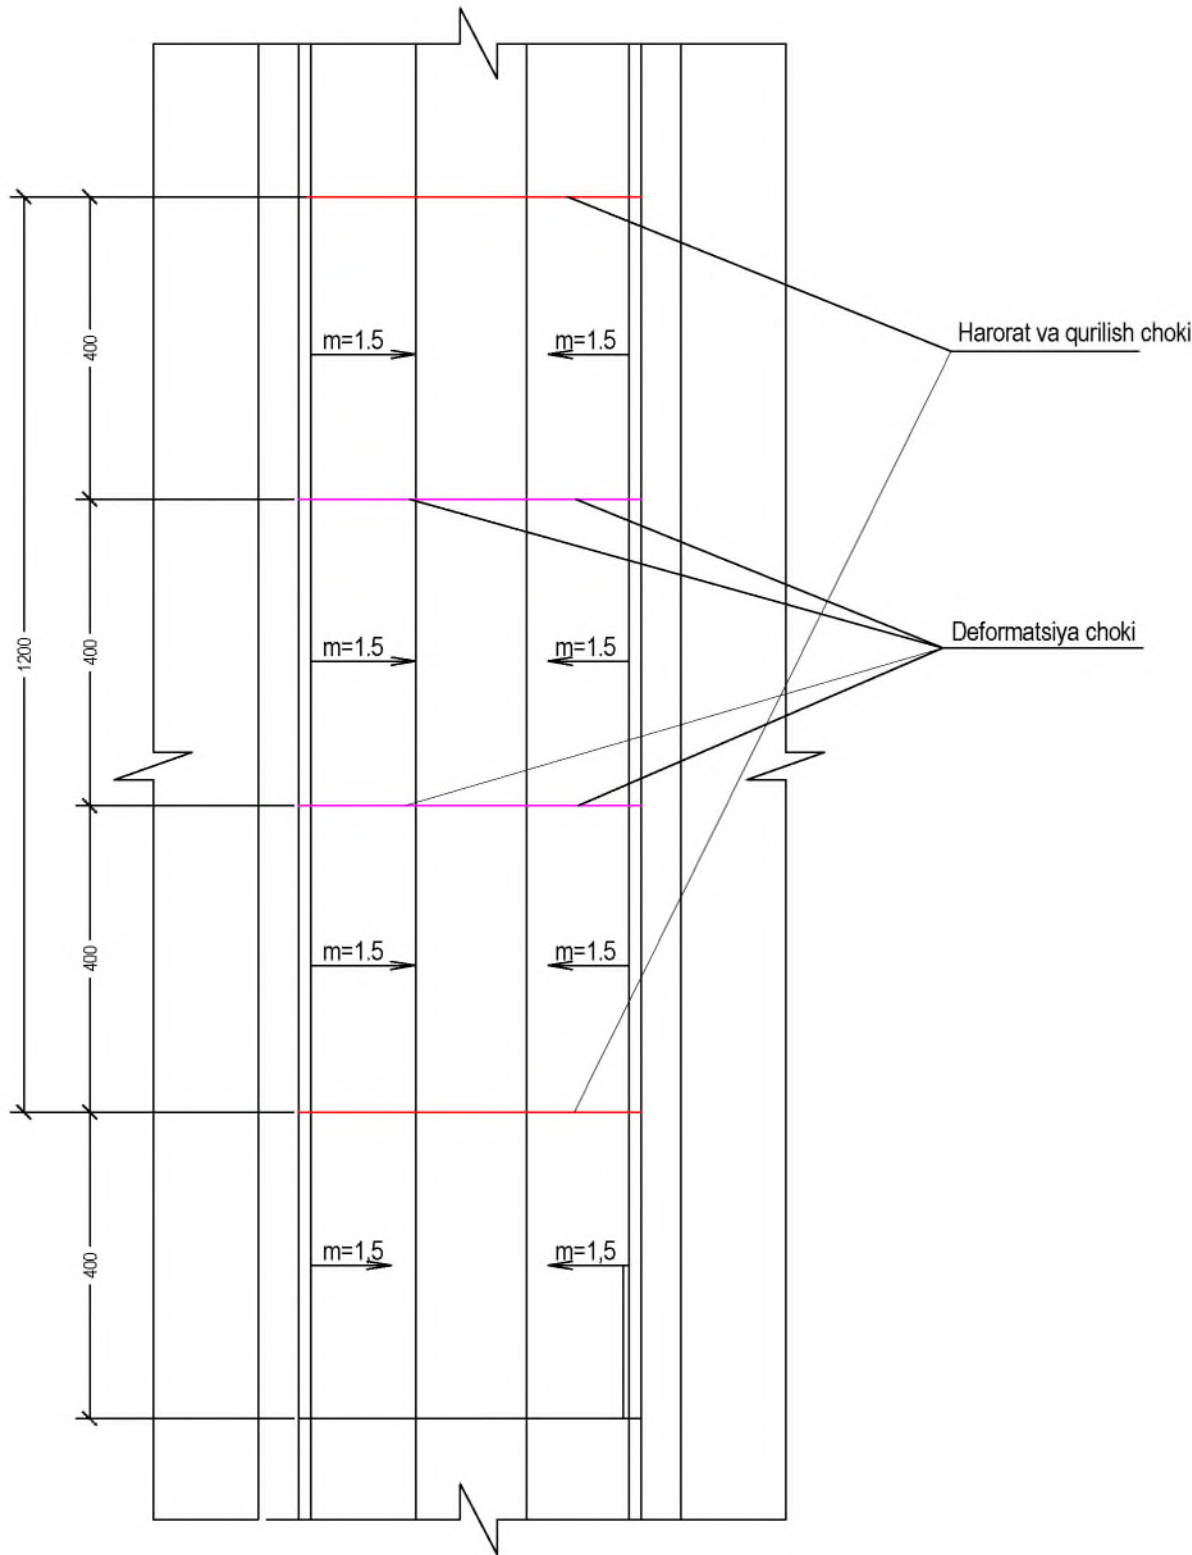

Harorat va qurilish choki ko'rinish qirg'imi

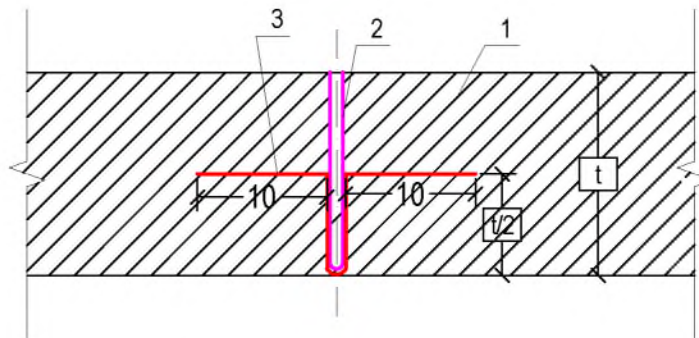

Deformatsiya choki qirg'imi

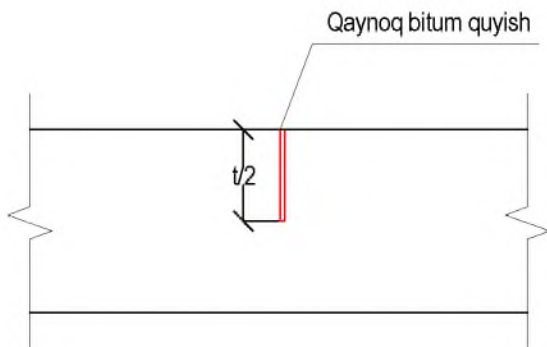

Ish xajmlar jadvali

№ t/r	Ish turi nomi	O'lchov birligi	Soni
1	Устройства температурно-усадочных швов в бетонной облицовке канала: - рубероид	м²	2 691 3 599
2	Устройства строительных швов в бетонной облицовке канала: - прокраска битумом в бензине 2 раза	м²	1319

Примечания:

- При укладке монолитного бетона марки В-15 толщиной 12 см по сечению канала "Siza" устраивают температурно-усадочные и строительные швы.
- Температурно-усадочные швы устраивают через 12,0 м по длине канала. Конструкция температурно-усадочного шва следующая: полиэтиленовая плёнка в 2 слоя и сталь в 2 слоя. Толщина бетона составляет по 0.12 м.
- Строительные швы устраивают через 4.0 м между температурно-усадочными швами. В строительных швах толщину бетона (12 см) прокрашивают 2 раза горячим битумом.
- Температурно-усадочные и строительные швы устраивают в зависимости от бетонирования и по одному из откосов (смотри поперечники).
- Размеры на чертеже даны в сантиметрах.

				Andijon viloyati Andijon tumanidagi "Siza" kanalini rekonstruksiya qilish			
				Siza kanali Q=14 m³/sek			
					Bosqich	Varoq	Varoqlar
					I.L.	64	64
					Harorat va qurilish choklari		
					"Farg'ona Raxmatjon Topograf" X.K.		
					2025 y.		