

ООО
"ATLANT PROJECT"

Самарканд вилояти Самарканд шаҳри М. Улугбек кучаси 79 а уй.

Лицензия № АЛ-001448 03.11.2020йил
Лицензия амал қилиш муддати: Муддатсиз

Заказчик : Samarqand viloyati hokimligi "Yagona buyurtmachi xizmati" DUK.

Рабочий проект

Tayloq pedagogika kolleji negizida 720 o'rinli "Ixtisoslashtirilgan maktab" tashkil etish.

АЛЬБОМ - 2

Раздел: Arxitektura.

"B" Blok.

Самарканд - 2026 год.

ООО
"ATLANT PROJECT"

Самарканд вилояти Самарканд шаҳри М. Улугбек кучаси 79 а уй.

Лицензия № АЛ-001448 03.11.2020йил
Лицензия амал қилиш муддати: Муддатсиз

Заказчик : Samarqand viloyati hokimligi "Yagona buyurtmachi xizmati" DUK.

Рабочий проект

Tayloq pedagogika kolleji negizida 720 o'rinli "Ixtisoslashtirilgan maktab" tashkil etish.

Директор:



Курбанова Б.

Самарканд - 2026 год.

Asosiy to‘plamga oid ishchi chizmalar ro‘yxati.


№ varaқ	Isм	Eslatma.
1	Umumiy malumotlar.	
2	1-Qavat rejasi ±0.000 balandlikda.	
3	2-Qavat rejasi +3.300 balandlikda.	
4	Qirқim"1-1".	
5	Tashqi ko'rinish "A","B" o'q bo'ylab.	
6	Tashqi ko'rinish "2" o'q bo'ylab.	
7	Ichki bezak turi.	
8	Tom rejasi.	
9	Tashqi zina va pandus.	
10	Eshik va deraza.	

Qo‘shimcha ish.

1. Tashqi Fasad qismidagi ko'chgan shpatlyovkalarini qayta tamirlash - 60.0 m².
2. 1-Qavat xonalardagi pol qismidagi yaroqsiz Laminatlarni buzish- 367.0 m² .
3. 2-Qavat xonalardagi pol qismidagi yaroqsiz Laminatlarni buzish- 367.0 m² .
4. 1-Qavat devor qismidagi yaroqsiz shpatlyovka joylarini qayta tamirlash- 30.0 m² .
5. 2-Qavat devor qismidagi yaroqsiz shpatlyovka joylarini qayta tamirlash- 25.0 m² .
6. Tom qismidagi barcha mavjud yaroqsiz Shiferlarni buzib olish- 633.0 m².
7. Tashqi kirish qismi zina va pandus kafillarini buzish va o'rniga yangisini yopishtirish -75.0 m².

						Kelishuv №	Buyurtmachi: Samarqand viloyati hokimligi "Yagona buyurtmachi xizmati" DM.					
						Tayloq pedagogika kolleji negizida 720 o'rinli "Ixtisoslashtirilgan maktab" tashkil etish.						
Lavozim.		Ism		Imzo.	Sana.	O'quv binosi. Blok "B"			Bosqich	Varoq	Varoqlar	
Direktor:		Qurbonova B							IL	1	10	
LBM:		Maxmudov J.				Umumiy malumotlar.			000"ATLANT PROJECT" Samarqand sh.			
LBA:		Ganiev D.										
Arxitektor:		Maxmudov J.										

1-Qavat rejasi ± 0.000 balandlikda.

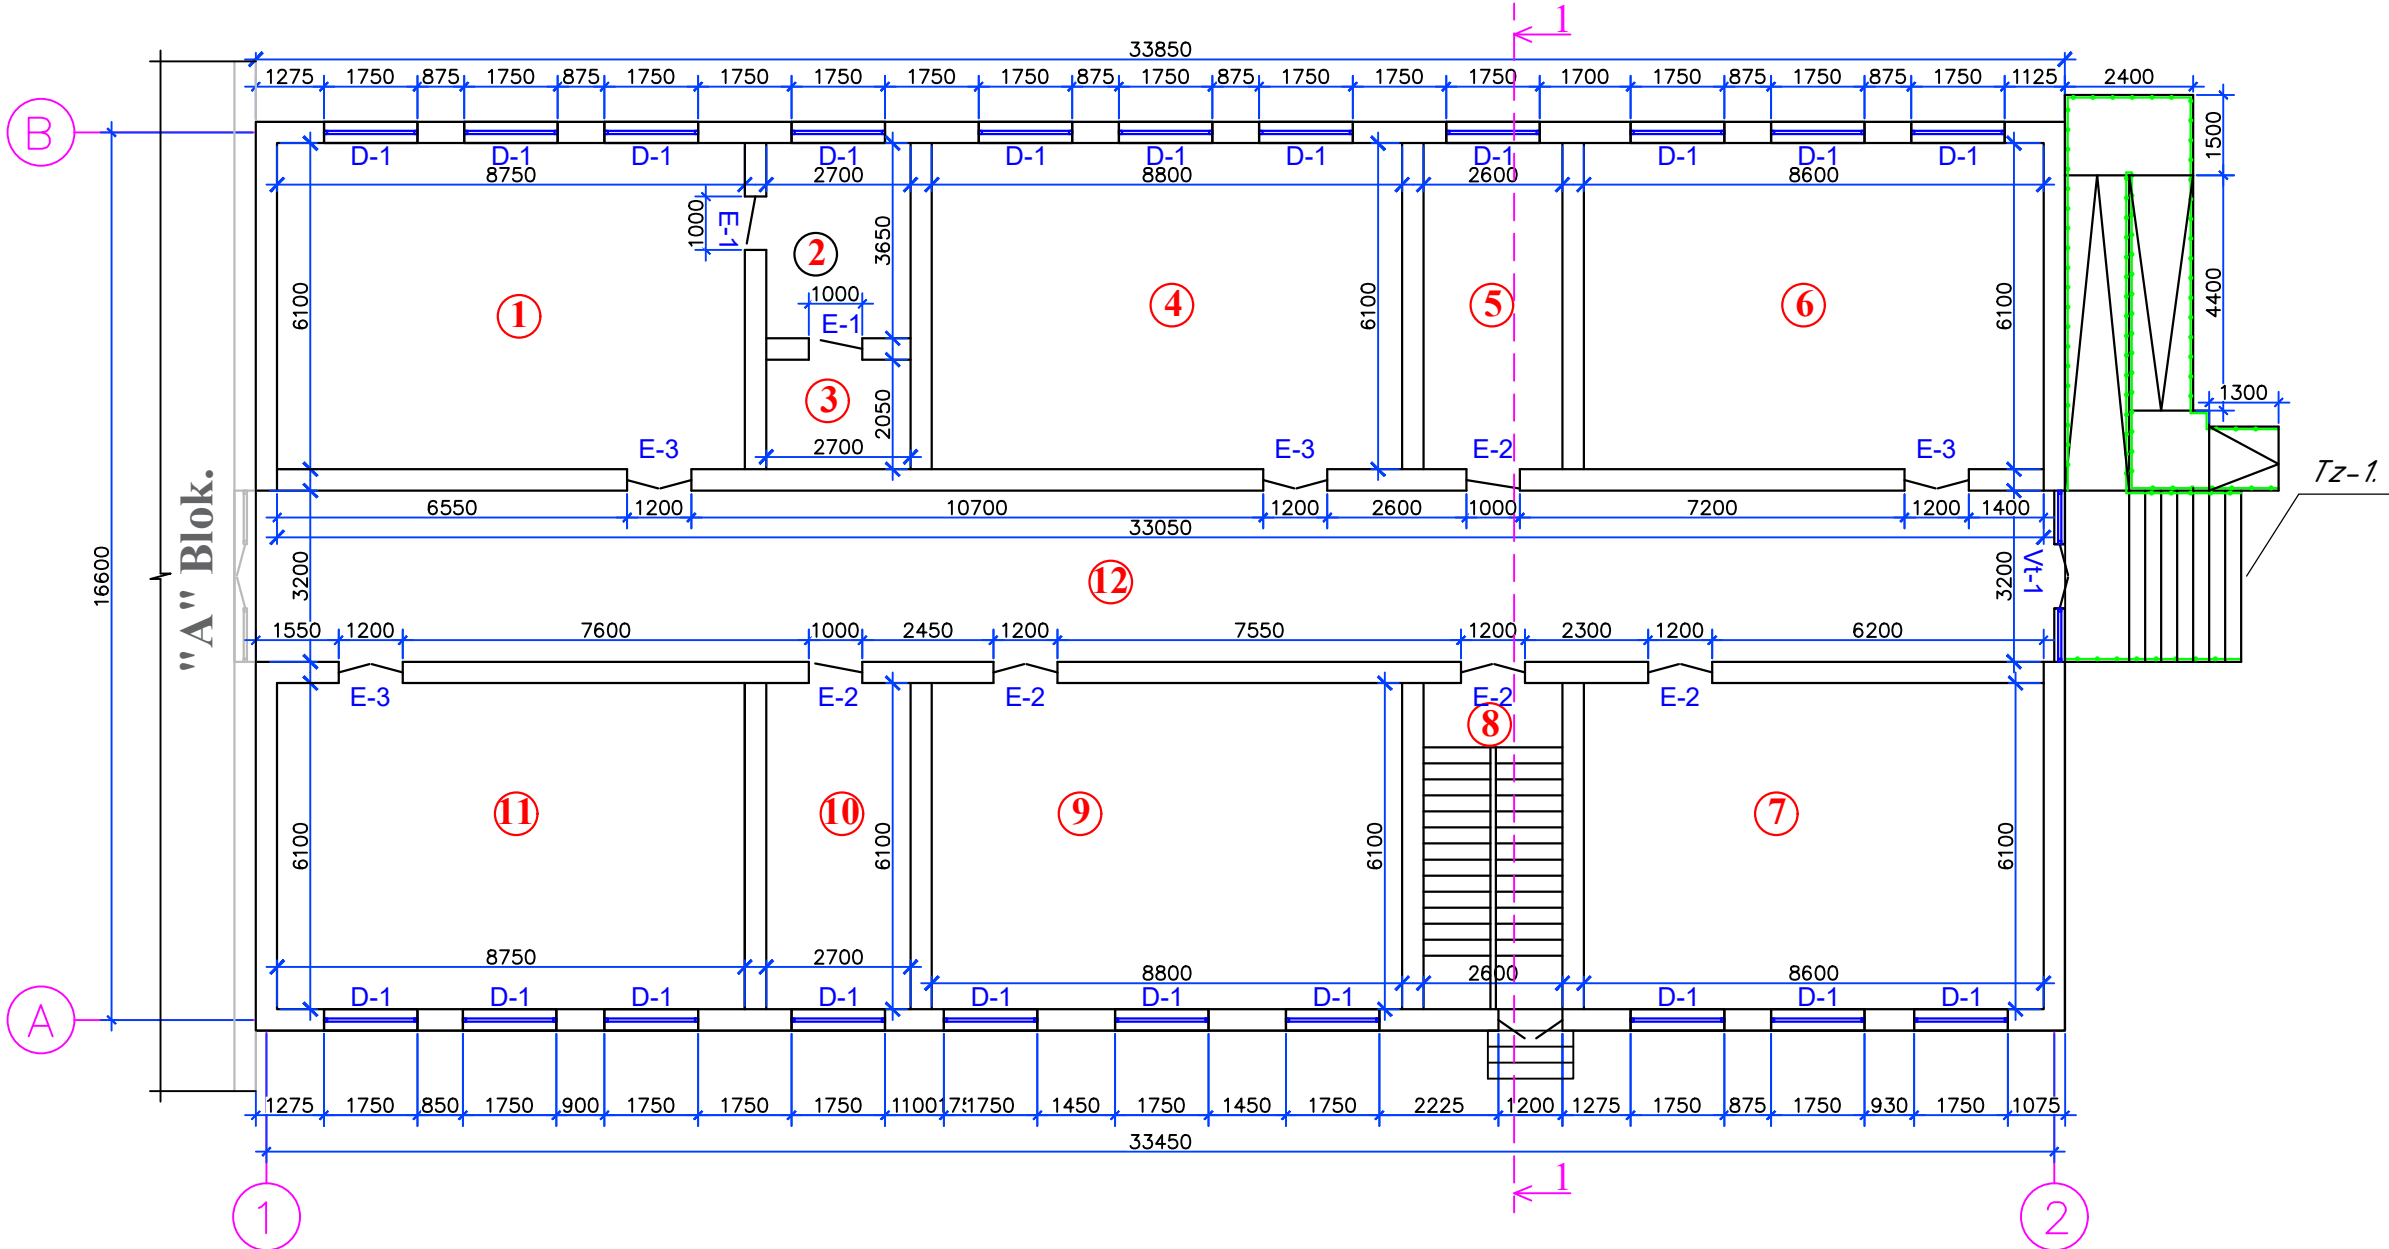


BINOLARNI TUSHUNTIRISH.

No	Nomlanishi	m ²
1	Sinif xona.	53.4
2	Xona.	9.8
3	Xona.	5.5
4	Sinif xona.	53.7
5	Xona.	15.8
6	Sinif xona.	52.5
7	Sinif xona.	52.5
8	Zina maydoni.	16.0
9	Sinif xona.	53.7
10	Xona.	16.7
11	Sinif xona.	53.4
12	Yo'lak.	106.4
	Jami:	489.4

--	--	

2-Qavat rejasi +3.300 balandlikda.

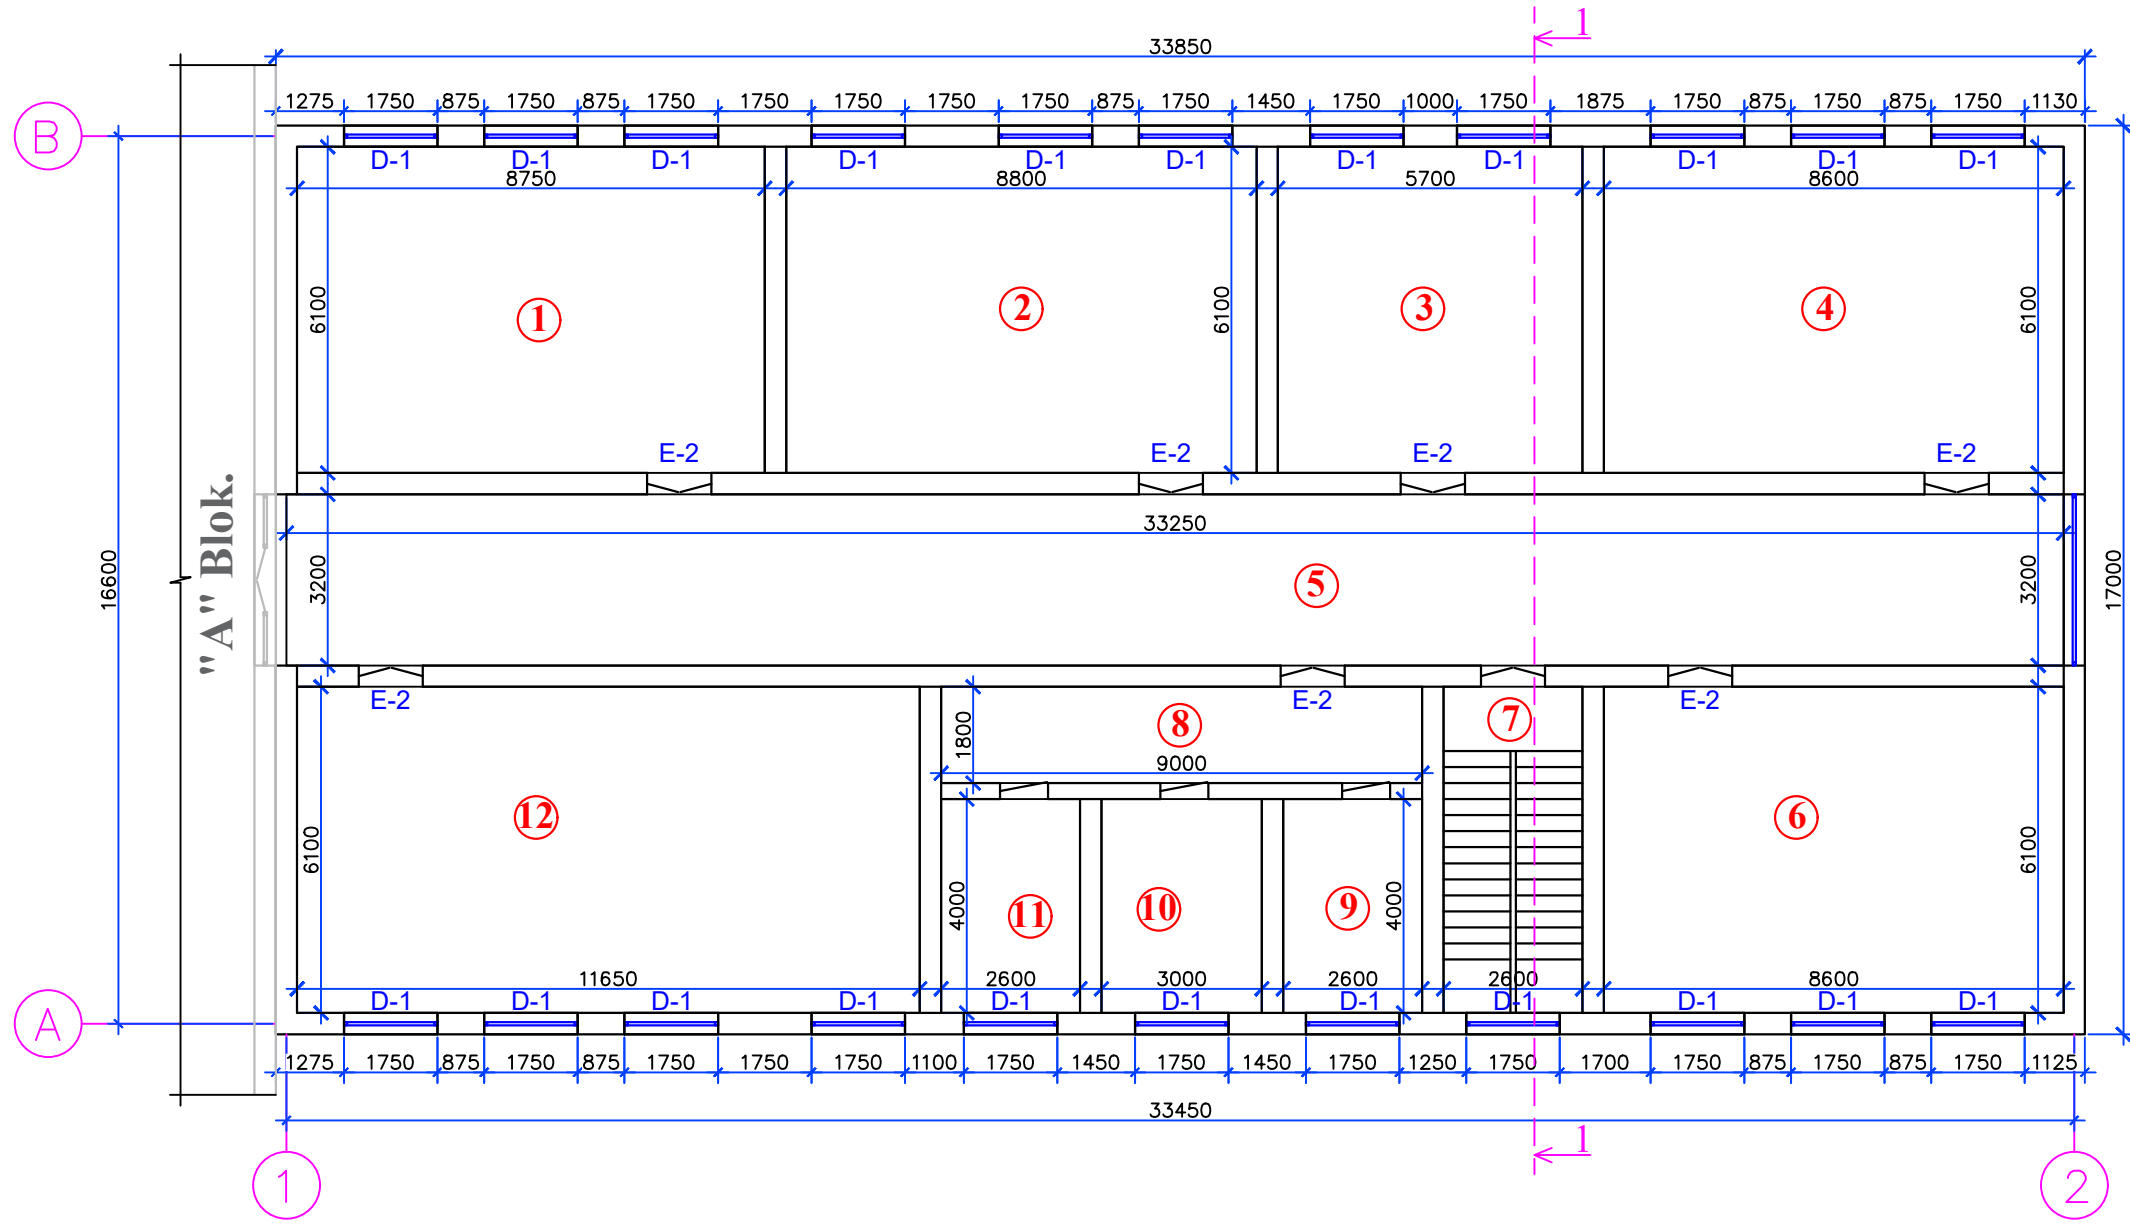


BINOLARNI TUSHUNTIRISH.

No	Nomlanishi	m ²
1	Sinif xona.	53.4
2	Sinif xona.	53.7
3	Xona.	34.7
4	Sinif xona.	52.5
5	Yo'lak.	107.0
6	Sinif xona.	52.5
7	Zina maydoni.	16.0
8	Xona.	16.2
9	Xona.	10.4
10	Xona.	12.0
11	Xona.	10.4
12	Sinif xona.	71.0
	Jami:	489.8


						Kelishuv №	Buyurtmachi: Samarqand viloyati hokimligi "Yagona buyurtmachi xizmati" DM.				
						Tayloq pedagogika kolleji negizida 720 o'rinli "Ixtisoslashtirilgan maktab" tashkil etish.					
Lavozim.		Ism		Imzo.	Sana.	O'quv binosi. Blok "B"			Bosqich	Varoq	Varoqlar
Direktor:		Qurbonova B							IL	3	10
LBM:		Maxmudov J.				2-Qavat rejasi +3.300 balandlikda.			000"ATLANT PROJECT" Samarqand sh.		
LBA:		Ganiev D.									
Arxitektor:		Maxmudov J.									

Qirqim "1-1'.

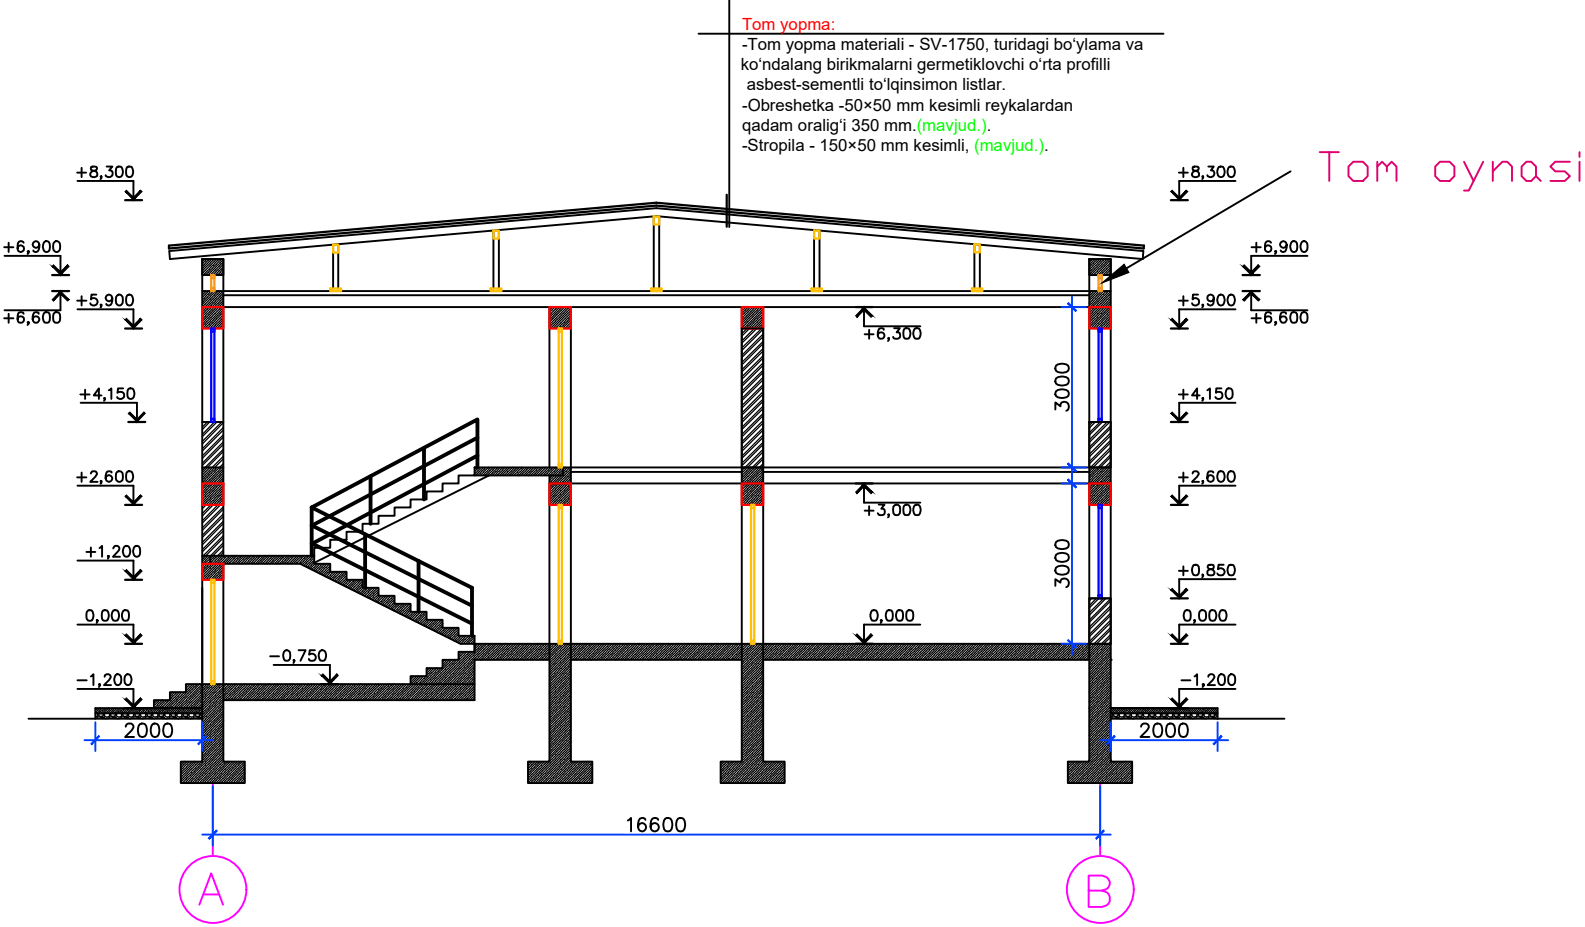


						Kelishuv №	Buyurtmachi: Samarqand viloyati hokimligi "Yagona buyurtmachi xizmati" DM.					
						Tayloq pedagogika kolleji negizida 720 o'rinli "Ixtisoslashtirilgan maktab" tashkil etish.						
Lavozim.		Ism		Imzo.	Sana.	O'quv binosi. Blok "B"			Bosqich	Varoq	Varoqlar	
Direktor:		Qurbonova B							IL	4	10	
LBM:		Maxmudov J.				Qirqim"1-1.			000"ATLANT PROJECT" Samarqand sh.			
LBA:		Ganiev D.										
Arxitektor:		Maxmudov J.										

Tashqi ko'rinish "A" o'q bo'ylab.

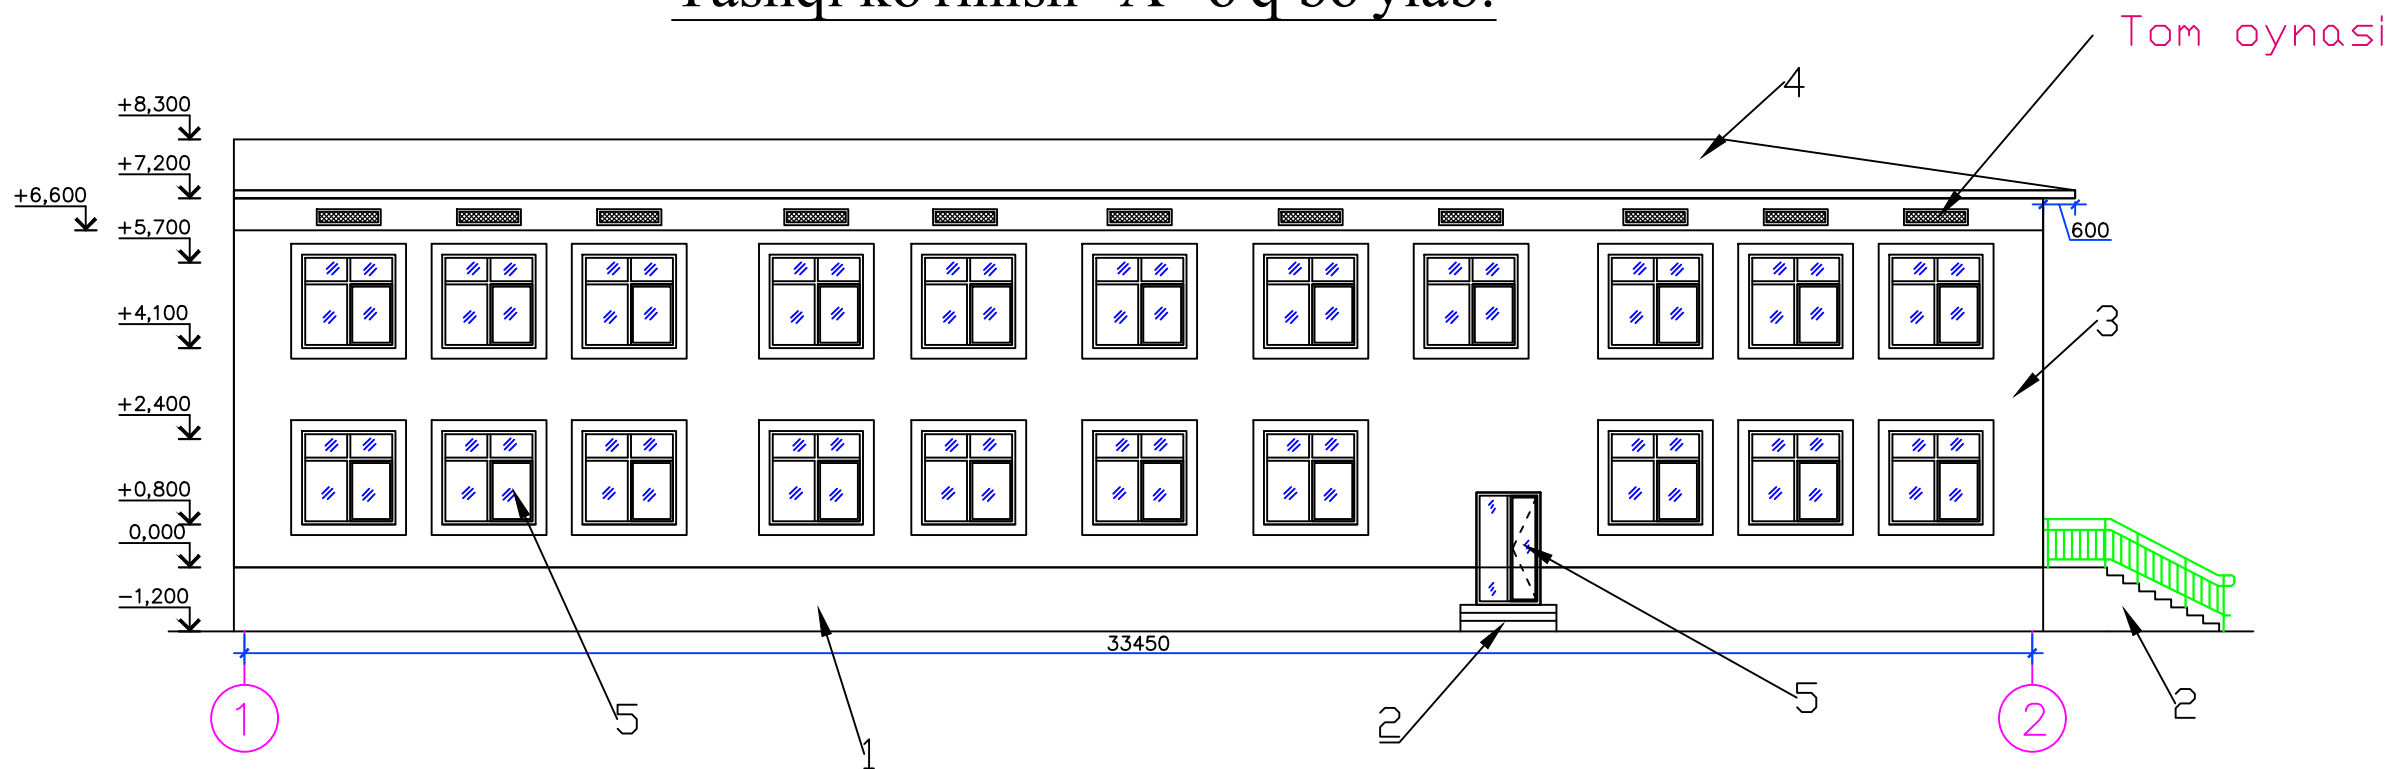

Tashqi ko'rinish "B" o'q bo'ylab.

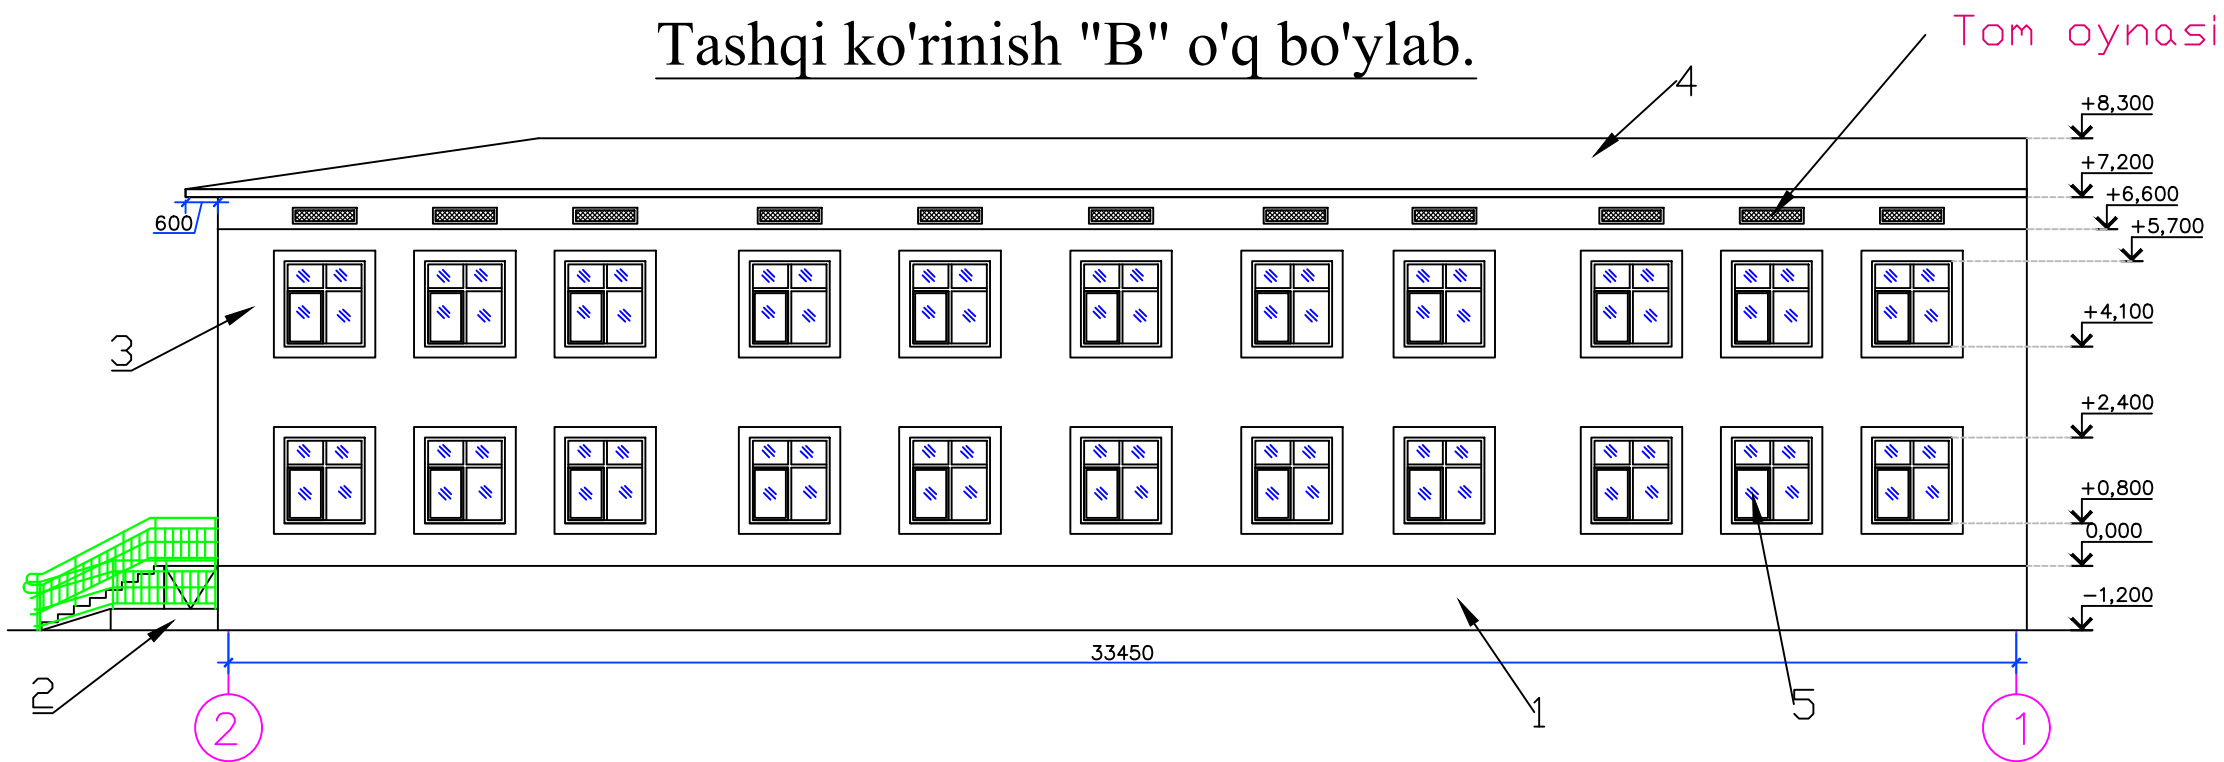

№ поз.	Наименование	Количество	Цвет	Площадь м ²
1	Цоколь	Краска.	бордовый цвет	101.00
2	Крыльцо и пандус	Мраморная плитка,	Никель,	
3	Стены	Водоземельсионная окраска,	Бежевый цвет.	235.00
4	Кровля	Шифер,	-	633.00
5	Окно и витражи	Окна из алюминиевого профиля	Белый.	53.90
6	пилястры	Водоземельсионная окраска,	Тёмно –серый.	30.75
7	Козырёк	Обшивка из тунукапона с обрешеткой	Белый	

	</
--	--	----

Tashqi ko'rinish "2" o'q bo'ylab.



					Kelishuv №	Buyurtmachi: Samarqand viloyati hokimligi "Yagona buyurtmachi xizmati" DM.						
					Tayloq pedagogika kolleji negizida 720 o'rinli "Ixtisoslashtirilgan maktab" tashkil etish.							
Lavozim.		Ism	Imzo.	Sana.	O'quv binosi. Blok "B"				Bosqich	Varoq	Varoqlar	
Direktor:		Qurbonova B							IL	6	10	
LBM:		Maxmudov J.										
LBA:		Ganiev D.										
Arxitektori:		Maxmudov J.			Tashqi ko'rinish "2" o'q bo'ylab.				000"ATLANT PROJECT" Samarqand sh.			


Вид отделки интерьера

№	Наименование помещений или номер по плану	Потолок		Стены и перегородки			Низ стен			Полы	
		Площадь, м.кв.	Отделка	Площадь, м.кв.	Высота, м	Отделка	Площадь, м.кв.	Высота, м	Отделка	Площадь, м.кв.	Отделка
1-Qavat:											
	1	2	3	4	5	6	7	8	9	10	11
1	Sinif xona.	53.4	Водоэмульсионная окраска	77.3	3.0	Водоэмульсионная окраска	—	—	—	53,40	Линолеум
2	Xona.	9.8	Водоэмульсионная окраска	31.5	3.0	Водоэмульсионная окраска	—	—	—	9,8	Линолеум
3	Xona.	5.5	Водоэмульсионная окраска	26.4	3.0	Водоэмульсионная окраска	—	—	—	5.5	Линолеум
4	Sinif xona.	53.7	Водоэмульсионная окраска	80.3	3.0	Водоэмульсионная окраска	—	—	—	53,7	Линолеум
5	Xona.	15.8	Водоэмульсионная окраска	47.7	3.0	Водоэмульсионная окраска	—	—	—	15,8	Линолеум
6	Sinif xona.	52.5	Водоэмульсионная окраска	80.3	3.0	Водоэмульсионная окраска	14.40	4.0	—	52,5	Линолеум
7	Sinif xona.	52.5	Водоэмульсионная окраска	80.3	3.0	Водоэмульсионная окраска	—	—	—	52,5	Линолеум
8	Zina maydoni.	16.0	Водоэмульсионная окраска	47.3	3.0	Водоэмульсионная окраска	—	—	—	16,0	Краска для пола
9	Sinif xona.	53.7	Водоэмульсионная окраска	80.3	3.0	Водоэмульсионная окраска	—	—	—	53,7	Линолеум
10	Xona.	16.7	Водоэмульсионная окраска	48.0	3.0	Водоэмульсионная окраска	—	—	—	16,7	Линолеум
11	Sinif xona.	53.4	Водоэмульсионная окраска	75.2	3.0	Водоэмульсионная окраска	—	—	—	53,4	Линолеум
12	Yo'lak.	106.4	Водоэмульсионная окраска	186.0	3.0	Водоэмульсионная окраска				106,4	Краска для пола
	Jami:	489.4	—	861	—	—				489,4	
2-Qavat:											
	1	2	3	4	5	6	7	8	9	10	11
1	Sinif xona.	53,40	Водоэмульсионная окраска	80,3	3.00	Водоэмульсионная окраска	—	—	—	53,40	Линолеум
2	Sinif xona.	53,70	Водоэмульсионная окраска	80,4	3.00	Водоэмульсионная окраска	—	—	—	53,70	Линолеум
3	Xona.	34,70	Водоэмульсионная окраска	63,5	3.00	Водоэмульсионная окраска	19.92	4.00	—	34,70	Линолеум
4	Sinif xona.	52,50	Водоэмульсионная окраска	78,8	3.00	Водоэмульсионная окраска	—	—	—	52,50	Линолеум
5	Yo'lak.	107,00	Водоэмульсионная окраска	186.0	3.00	Водоэмульсионная окраска	—	—	—	107,00	Краска для пола
6	Sinif xona.	52.5	Водоэмульсионная окраска	78.8	3.00	Водоэмульсионная окраска	—	—	—	52.50	Линолеум
7	Zina maydoni.	16,20	Водоэмульсионная окраска	47.3	3.00	Водоэмульсионная окраска	—	—	—	16,20	Краска для пола
8	Xona.	16,00	Водоэмульсионная окраска	55,7	3.00	Водоэмульсионная окраска	—	—	—	16,00	Линолеум
9	Xona.	10,40	Водоэмульсионная окраска	34,5	3.00	Водоэмульсионная окраска	—	—	—	10,40	Линолеум
10	Xona.	12,00	Водоэмульсионная окраска	37,4	3.00	Водоэмульсионная окраска	—	—	—	12,00	Линолеум
11	Xona.	10,40	Водоэмульсионная окраска	35,0	3.00	Водоэмульсионная окраска	—	—	—	10,40	Линолеум
12	Sinif xona.	71,00	Водоэмульсионная окраска	100,0	3.00	Водоэмульсионная окраска	—	—	—	71,00	Линолеум
	Jami:	489,80	—	877.70	—	—				489,80	

						Kelishuv №	Buyurtmachi: Samarqand viloyati hokimligi “Yagona buyurtmachi xizmati” DM.				
							Tayloq pedagogika kolleji negizida 720 o'rinli "Ixtisoslashtirilgan maktab" tashkil etish.				
Lavozim.	Ism		Imzo.	Sana.		O'quv binosi. Blok "B"		Bosqich	Varoq	Varoqlar	
Direktor:	Qurbonova B				IL			7	10		
LBM:	Maxmudov J.										
LBA:	Ganiev D.					Ichki bezak turi.		000“ATLANT PROJECT” Samarqand sh.			
Arxitektor:	Maxmudov J.										

Tom rejasi.

Tom drenaji.

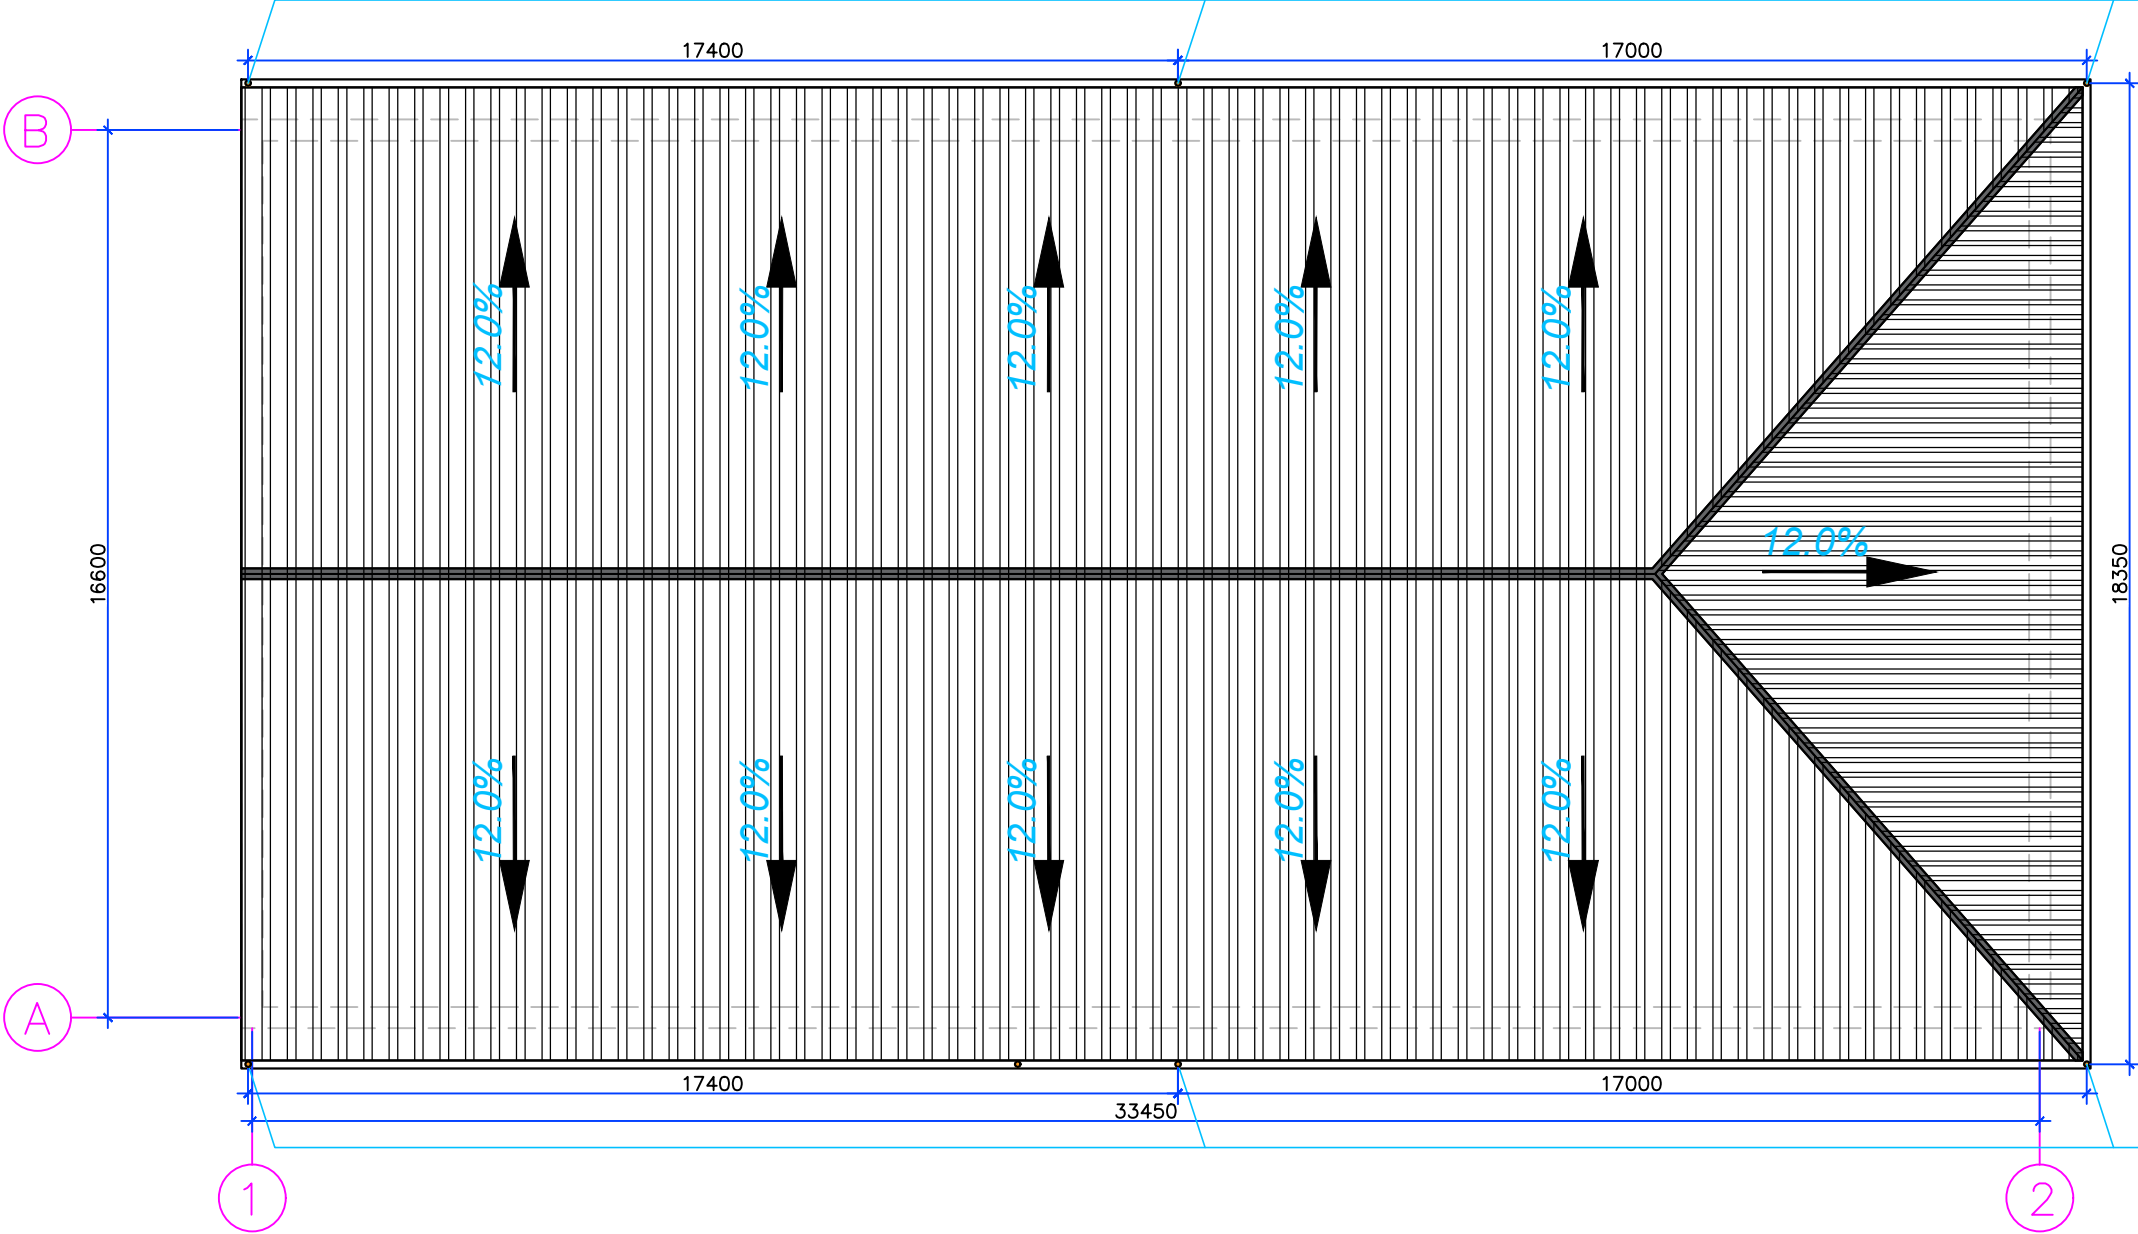


Tom drenaji.

Tom elementlarini joylashtirish rejasi
bo'yicha spetsifikatsiya (O'quv binosi. Blok "A").


No	Belgilanish	Ism	Bir. dona.	Og'irlik birlik/kg	Eslatma. Umumiy Og'irlik.
1		SV-1750, turidagi bo'ylama va ko'ndalang birikmalarni germetiklovchi o'rta profilni asbest-sementli to'lqinsimon listlar.	M ²		633.0
2		Obreshetka -50x50 mm kesimli reykalaridan, qadam oralig'i 350 mm.(mavjud.).	M ³	0.0025 ³	13.0
3		Qalinligi 0,45 mm bo'lgan galvanizli tom yopish po'lati.	M ²		110.50

						Kelishuv №	Buyurtmachi: Samarqand viloyati hokimligi "Yagona buyurtmachi xizmati" DM.					
						Tayloq pedagogika kolleji negizida 720 o'rinli "Ixtisoslashtirilgan maktab" tashkil etish.						
Lavozim.		Ism		Imzo.	Sana.	O'quv binosi. Blok "B"			Bosqich	Varoq	Varoqlar	
Direktor:		Qurbonova B							IL	8	10	
LBM:		Maxmudov J.				Tom rejasi.			000"ATLANT PROJECT" Samarqand sh.			
LBA:		Ganiev D.										
Arxitektor:		Maxmudov J.										

Tz-1. Tashqi zina va pandus.

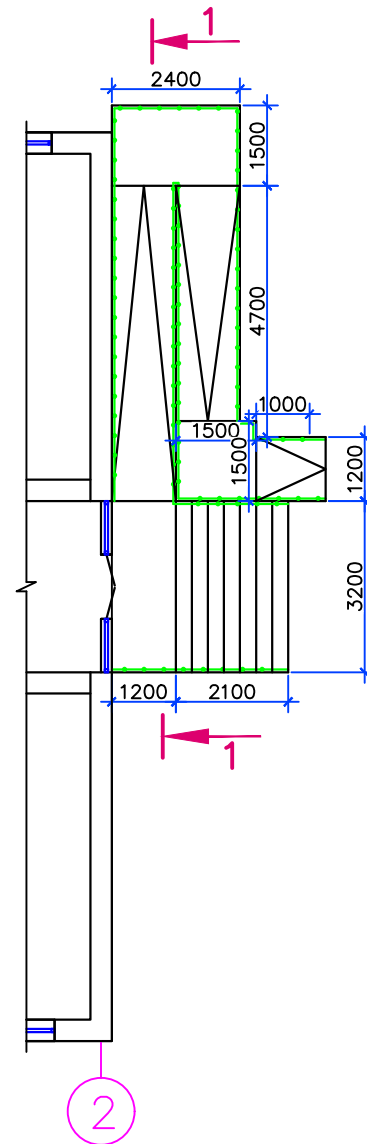




Qirgim 1-1.

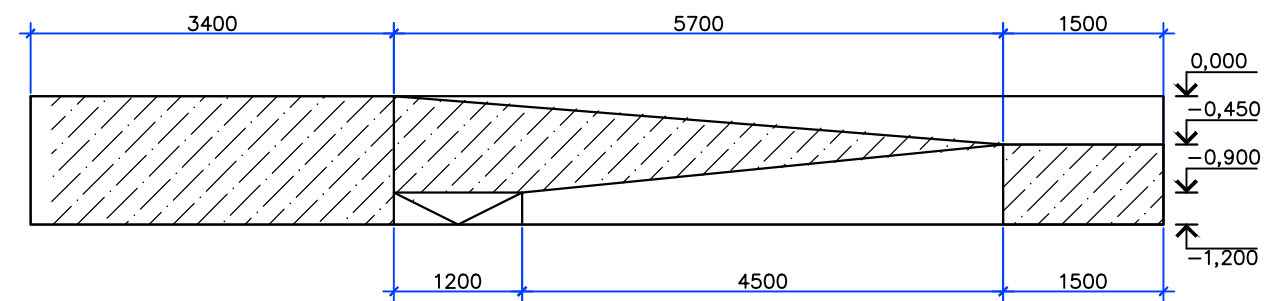

Спецификация элементов КР-1,2.

Марка Поз.	Обозначение	Наименование	Кол.	Масса ед.,кг	Примеч.
	Крыльцо и пандус КР-1		1		
1.	Материалы	Мрамор неполированный толщ.20мм		75.0м ²	
2.	Клеевым	Прослойка и заполнение швов клеевым раствором-2мм		75.0м ²	

					Kelishuv №	Buyurtmachi: Samarqand viloyati hokimligi "Yagona buyurtmachi xizmati" DM.			
					Tayloq pedagogika kolleji negizida 720 o'rinli "Ixtisoslashtirilgan maktab" tashkil etish.				
Lavozim.	Ism	Imzo.	Sana.		O'quv binosi. Blok "B"	Bosqich	Varoq	Varoqlar	
Direktor.	Qurbonova B					IL	9	10	
LBM:	Maxmudov J.								
LBA:	Ganiev D.								
Arxitektor:	Maxmudov J.				Tashqi zina va pandus.	000"ATLANT PROJECT" Samarqand sh.			

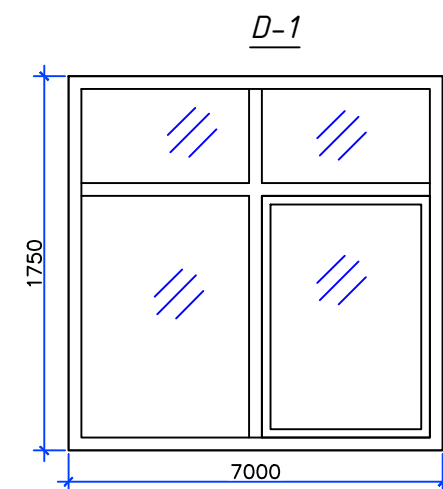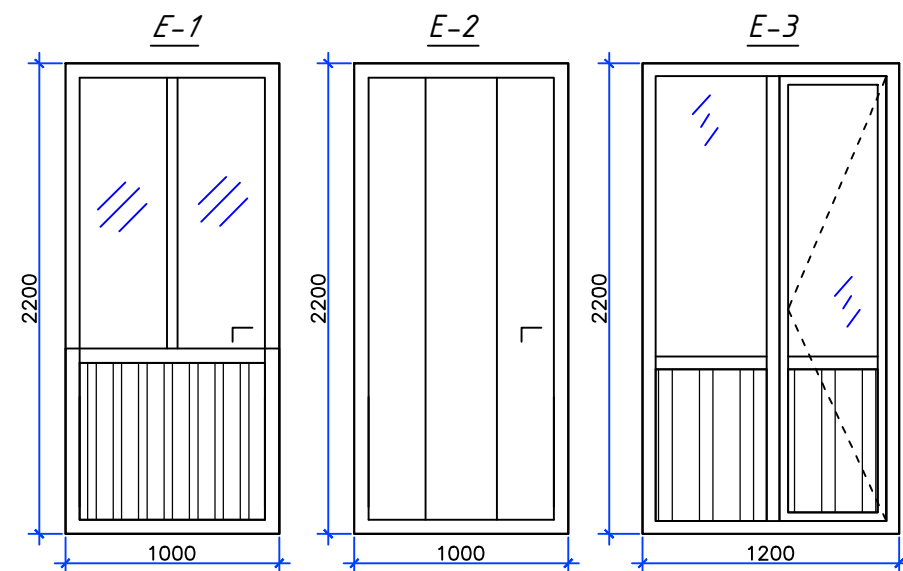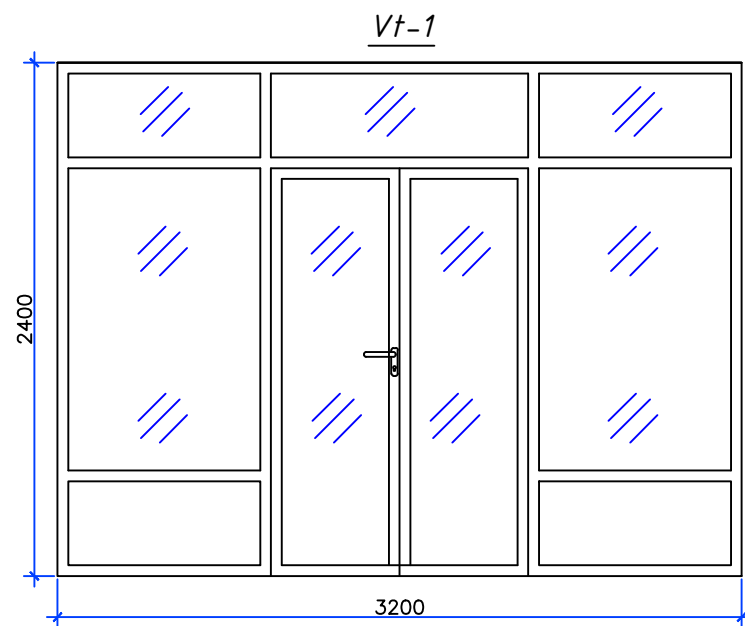

СПЕЦИФИКАЦИЯ СТОЛЬЯРНЫХ ИЗДЕЛИЙ

Марка поз.	Обозначение	Наименование			
			1-эт	2-эт	всего
Окна					
D-1	Алюминий	опс 1.75-1.75	21	22	44
Vt-3	Алюминий	опс 2.6-3.2	2	1	2
Двери					
E-1	Алюминий	опс 2.2-1.0	6	6	36
E-2	Индив-ный (пвх)	опс 2.2-1.0	10	10	30
E-3	Алюминий	опс 2.2-1.2	6	6	18

						Kelishuv №	Buyurtmachi: Samarqand viloyati hokimligi "Yagona buyurtmachi xizmati" DM.		
							Tayloq pedagogika kolleji negizida 720 o'rinli "Ixtisoslashtirilgan maktab" tashkil etish.		
Lavozim.	Ism	Imzo.	Sana.			O'quv binosi. Blok "A"	Bosqich	Varoq	Varoqlar
Direktor:	Qurbonova B						IL	10	10
LBM:	Maxmudov J.								
LBA:	Ganiev D.								
Arxitektor:	Maxmudov J.					Eshik va deraza.	000"ATLANT PROJECT" Samarqand sh.		