

ГОСУДАРСТВЕННЫЙ КОМИТЕТ РЕСПУБЛИКИ УЗБЕКИСТАН ПО
АРХИТЕКТУРЕ И СТРОИТЕЛЬСТВУ. ЛИЦЕНЗИЯ №001997

ООО
« GOLD ARCH PROJECT »

РАБОЧИЙ ПРОЕКТ.

Навоий шаҳар Хумо МФЙ А.Темур кучаси 3-уйни қириш
ўйлаклари ва фасад қисмида даяжарилиши лозим бўлган ишлар

АЛЬБОМ

NBSH – Nogironligi bo'lgan shaxslar uchun qulay va
to'siqsiz harakatlanishi yechimlari

Заказчик: Навоий вилоят хокимлиги ҳузуридаги
“Қўп квартиралли уйларни таъмирлаш бўйича ИК” ДМ


Директор:

Ибрагимов С.


Главный инженер проекта:

Жамолов Ж.

Навоий-2026г.

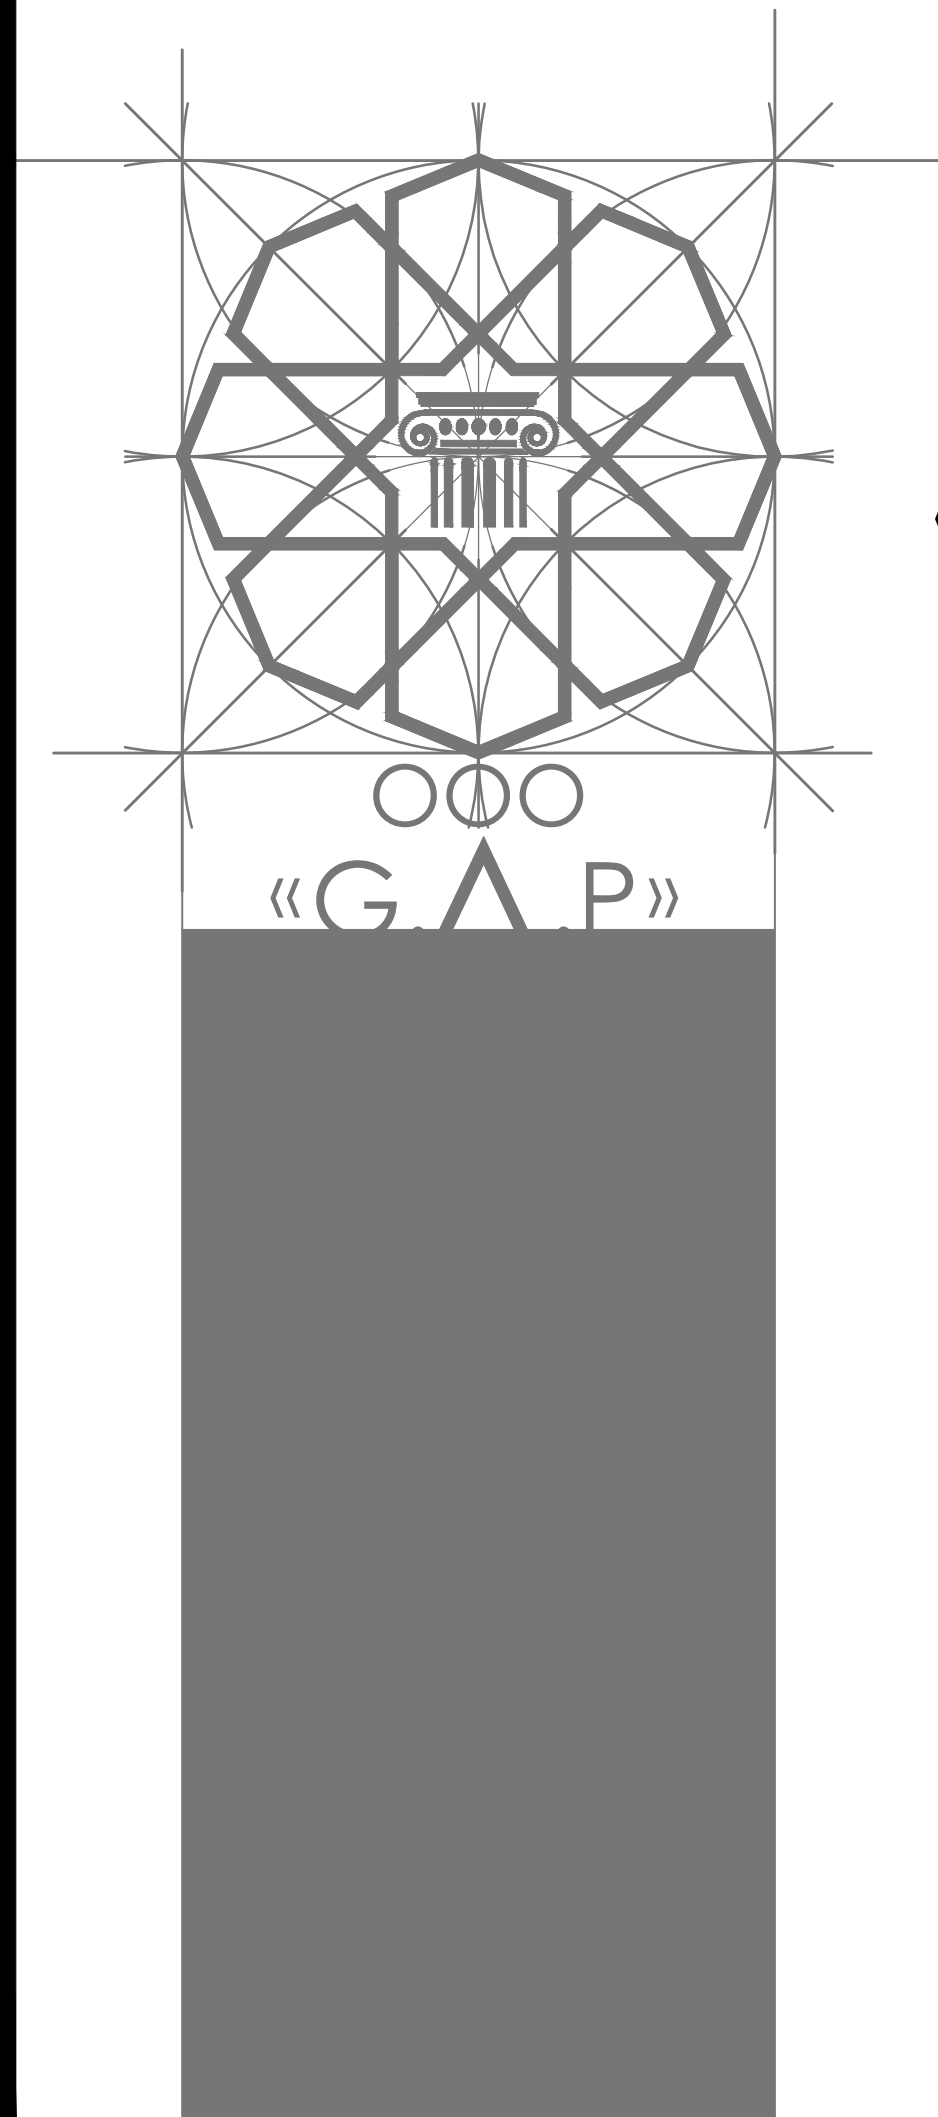

Навоий шаҳар Хумо МФЙ А.Темур кучаси 1-уйи 1-кават режаси

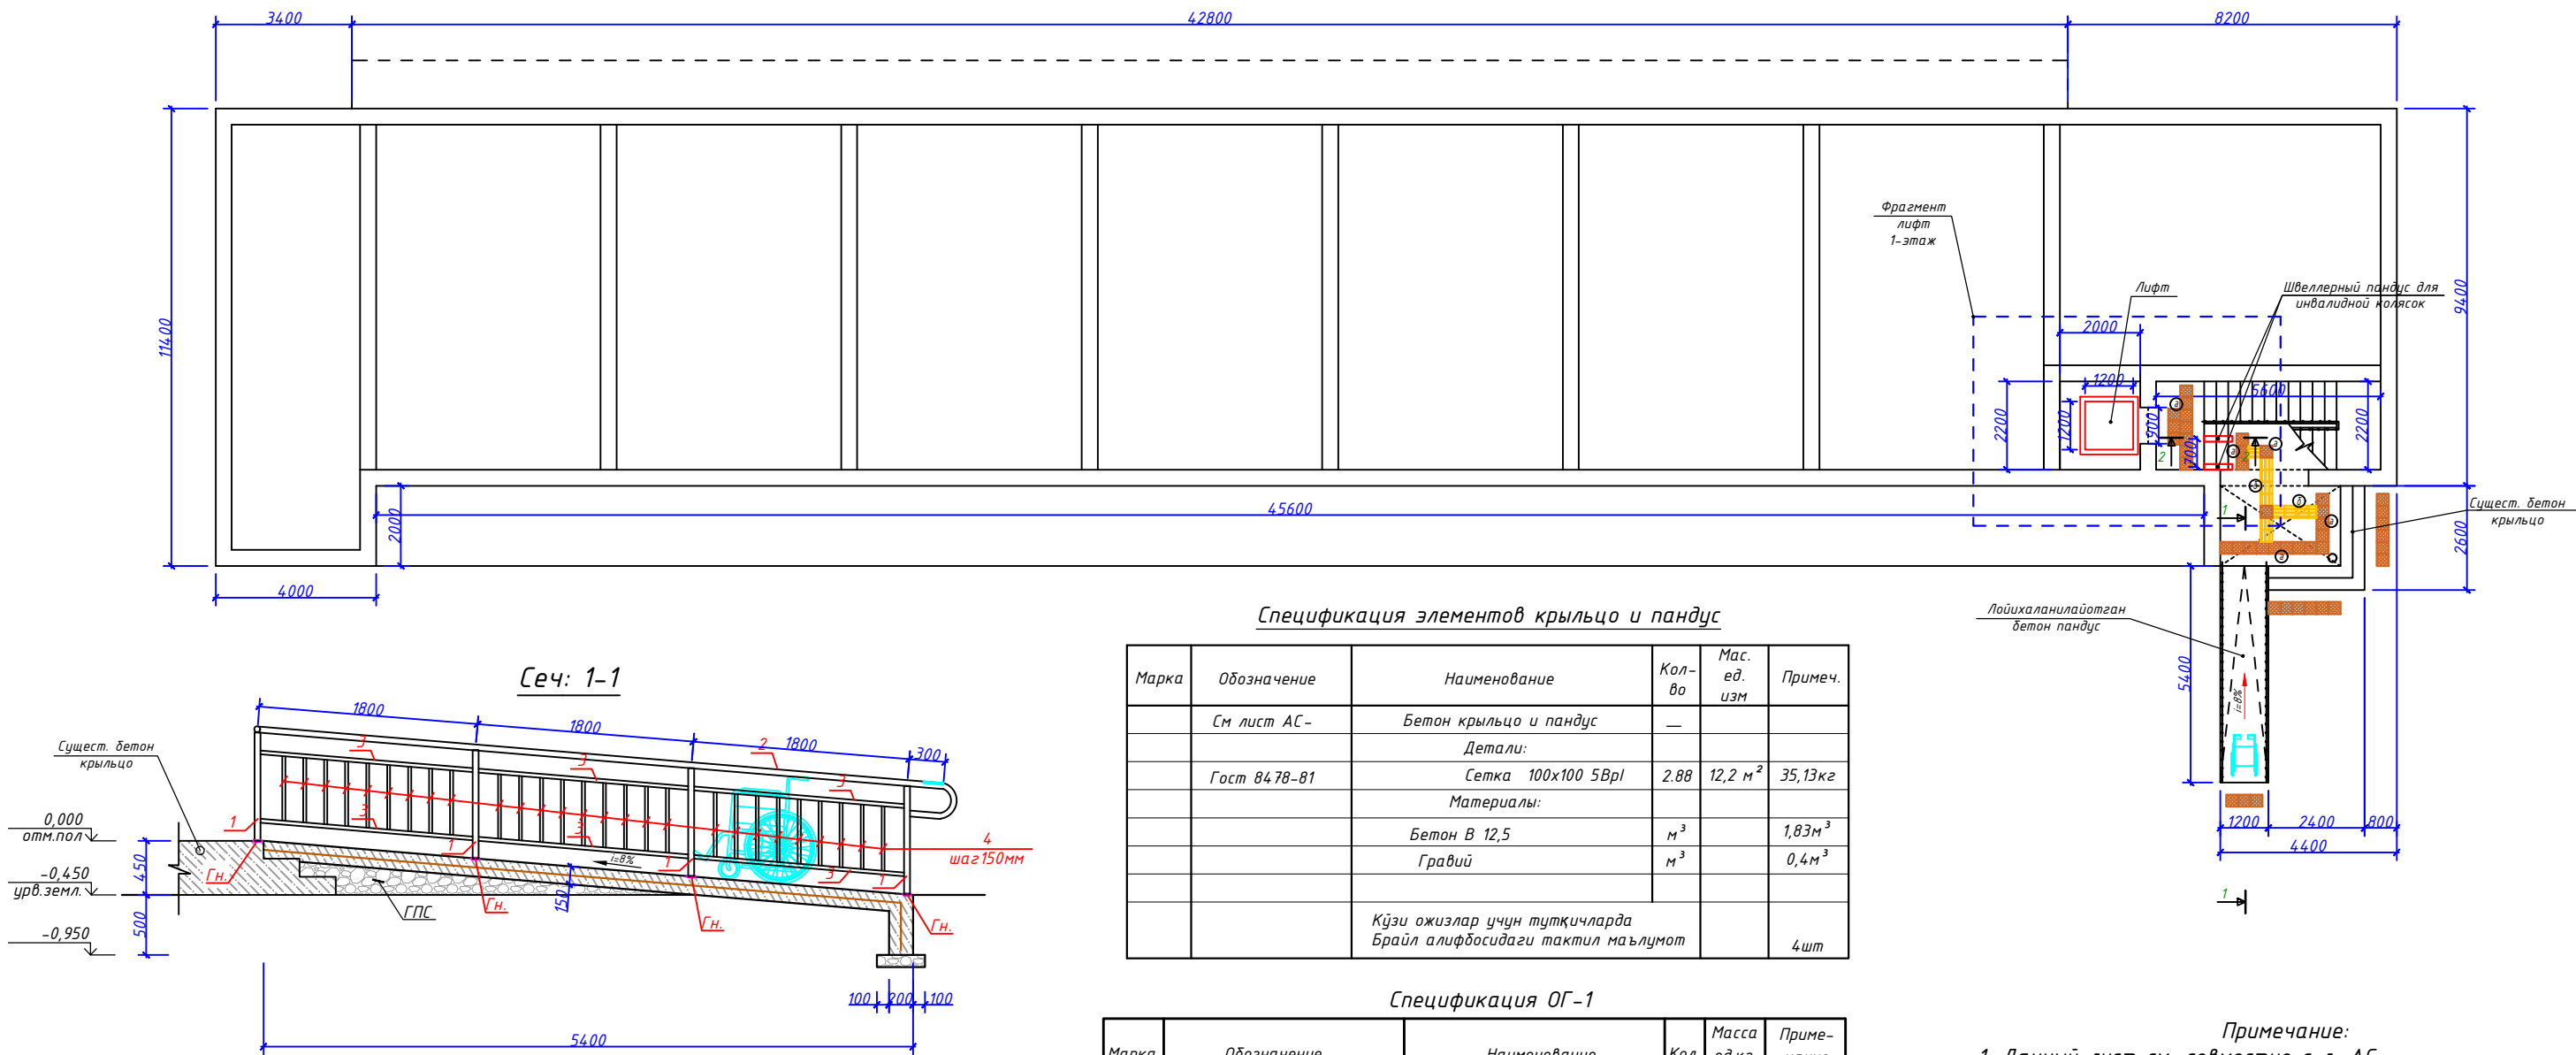

Спецификация элементов крыльцо и пандус

Марка	Обозначение	Наименование	Кол-во	Мас. ед. изм	Примеч.
	См лист АС-	Бетон крыльцо и пандус	—		
		Детали:			
	Гост 8478-81	Сетка 100х100 5ВрI	2,88	12,2 м²	35,13кг
		Материалы:			
		Бетон В 12,5	м³		1,83м³
		Гравий	м³		0,4м³
		Кўзи ожизлар учун тутқичларда Брайл алифбосидаги тактил маълумот			4шт

Спецификация ОГ-1

Марка	Обозначение	Наименование	Кол.	Масса ед.кг.	Примечание
Гн	ГОСТ 107040-91*	Гнездо тр.Ф76х3.0 l=150	8	0,53	4,24кг
		ОГ-1			
1	ГОСТ 10704-91*	Труба Ø 50 х3 L=900 мм	8	3,123	24,98 кг
2	—//—	Труба Ø 50 х3 L=6,4 м	2	3,47кг пог.м	44,41 кг
3	—//—	Труба Ø 32 х2.5 L=5,4 м	4	1,82кг пог.м	39,31 кг
4	—//—	Труба Ø 25 х2.5 L=0,54 м	54	1,39кг пог.м	40,53 кг
		Закладная деталь 3д-1	6		
1	ГОСТ 8509-86	Л 50х3 L=100мм	1	0,232	0,232
2	ГОСТ 5781-82	Ф 12 А III L = 100 мм	1	0,088	0,088
		Швеллерный пандус Ш.П.			
3	ГОСТ 8240-97	Швеллеры марка 14П L=1,1 п.м	2	13,53	27,06

Примечание:

- Данный лист см. совместно с л. АС-
- Сварку вести электродами Э-42А. Высота шва h=4мм по всем линиям касания.
- Металлические элементы ограждения тщательно зачистить лт ржавчины металлической щеткой и покрасить масляной краской за 2 раза ПФ-115 по грунтовке ГФ-021 = 8,2м²

						Заказчик: Навоий вилоят хокимлиги ҳузуридаги "Қўп қавртирари уйлари таъмирлаш бўйича ИҚ" ДМ -НБШ-
						Навоий шаҳар Хумо МФЙ А.Темур кучаси 3-уйи қириш йўлаклари ва фасад қисмида дажарилиши лозим бўлган ишлар
Изм.	Колуч	Лист	№ док	Подпись	Дата	
ГИП	Жамолов Ж.					Навоий шаҳар Хумо МФЙ А.Темур кучаси 3-уй
Разработ.	Кахрамонов С.					Навоий шаҳар Хумо МФЙ А.Темур кучаси 3-уйи 1-кават режаси
						стадия лист листов РП 1
						000 "GOLD ARCH PROJECT"

Лифт ичидаги НБШ талаблари


Ногиронлиги бўлган шахслар учун лифтлардан фойдаланишда қулай ва тўсиқсиз шароит яратиш бўйича лойиҳа таклифи

Қайднома

1. Сирпанмайдиган пол қопламаси
2. Қаватга кўтарилиш тугмалари (Брайл алифбосида)
3. Тактилли пиктограмма
4. Лифт деворига маҳкамланган тутқич
5. Шахнинг ҳаракат йўналишини кўрсатувчи тактил белги
6. Визуал югурувчи маълумотли дисплей
7. Лифт эшикларини очилиш ўлчамларини контрастли белгилаш
8. Лифтдан фойдаланиш контрастли чақирув тугмаси
9. Огоҳлантирувчи тактил қоплама



Фрагмент лифт 1-этаж

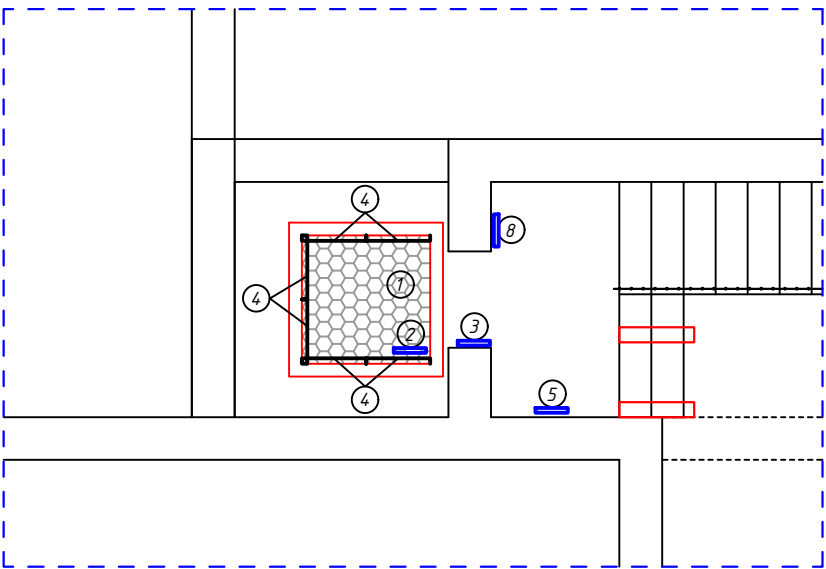

Примечания:

- Loyihada ishlangan binoning ichki yoʻlaklarida (Тактильная плитка конус резиновая с люверсами 300х300мм, цвет желтый) ва (Тактильная плитка полоса продольная резиновая с люверсами 300х300мм. Направление движения) plitkalardan foydalaniladi.

Условные обозначение М 1:50

- Плитка тактильная предупреждающая напольная из ПУ 300х300 на самоклеющейся основе
- Плитка тактильная направляющая напольная из ПУ 300х300 на самоклеющейся основе

Примечания:

- 1.Сирпанмайдиган пол қопламаси (резинное покрытие типа «монетка» толщ.3мм) -1,44м²
- 2.Қаватга кўтарилиш тугмалари (Брайл алифбосида) (Кнопка лифтовая со шрифтом Брайля LS 120.05 BR) -13шт
- 3.Тактилли пиктограмма -9шт
- 4.Лифт деворига маҳкамланган тутқич Ф32мм -3,6метр
- 5.Шахнинг ҳаракат йўналишини кўрсатувчи тактил белги -9шт
- 6.Визуал югурувчи маълумотли дисплей -талаб етилмайди
- 7.Лифт эшикларини очилиш ўлчамларини контрастли белгилаш ширина 100мм (Желтая лента для маркировки и разметки 50 мм) -44п.м
- 8.Лифтдан фойдаланиш контрастли чақирув тугмаси шрифт брайла -9шт
- 9.Огоҳлантирувчи тактил қоплама -кейинги листда курсатилган

Заказчик: Навоий вилоят ҳокимлиги ҳузуридаги "Қўп кўвартирالى уйлари таъмирлаш бўйича ИК" ДМ -НБШ-				
Навоий шаҳар Хумо МФЙ А.Темур кўчаси 3-уйни кириш йулаклари ва фасад қисмида дажарилиши лозим бўлган ишлар				
Изм.Қолув	Лист	№ док	Подпись	Дата
ГИП	Жамолов Ж.	40мб		
Разработ.	Кахрамонов С.			
Навоий шаҳар Хумо МФЙ А.Темур кўчаси 3-уй			стадия	лист
Лифт ичидаги НБШ талаблари			РП	2
			000 "GOLD ARCH PROJECT"	

Инв. № подл.	Подпись и дата	Взам. инв. №

