
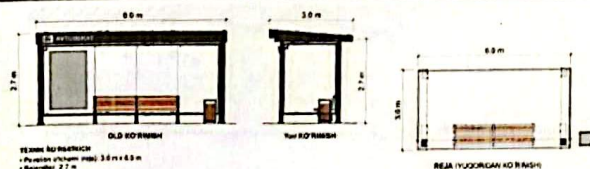


"ТАСДИҚЛАЙМАН"
Қашқадарё вилояти Қарши шаҳар
Ободонлаштириш бошқармаси
бошлиғи:
Н. Ишонқулов
"24" 07 2026 й

"КЕЛИШИЛДИ"
Қарши шаҳар ҳокими
ўринбосари
Ф. Дўсмуродов
"25" 07 2026 й

"КЕЛИШИЛДИ"
Қашқадарё вилояти
транспорт бошқармаси
бошлиғи ўринбосари
Ш. Абдурахмонов
"24" 07 2026 й

"КЕЛИШИЛДИ"
Қашқадарё комплекс лойиҳа
инженерлик-экспертиза бошлиғи
Д. Алимов
2026 й.

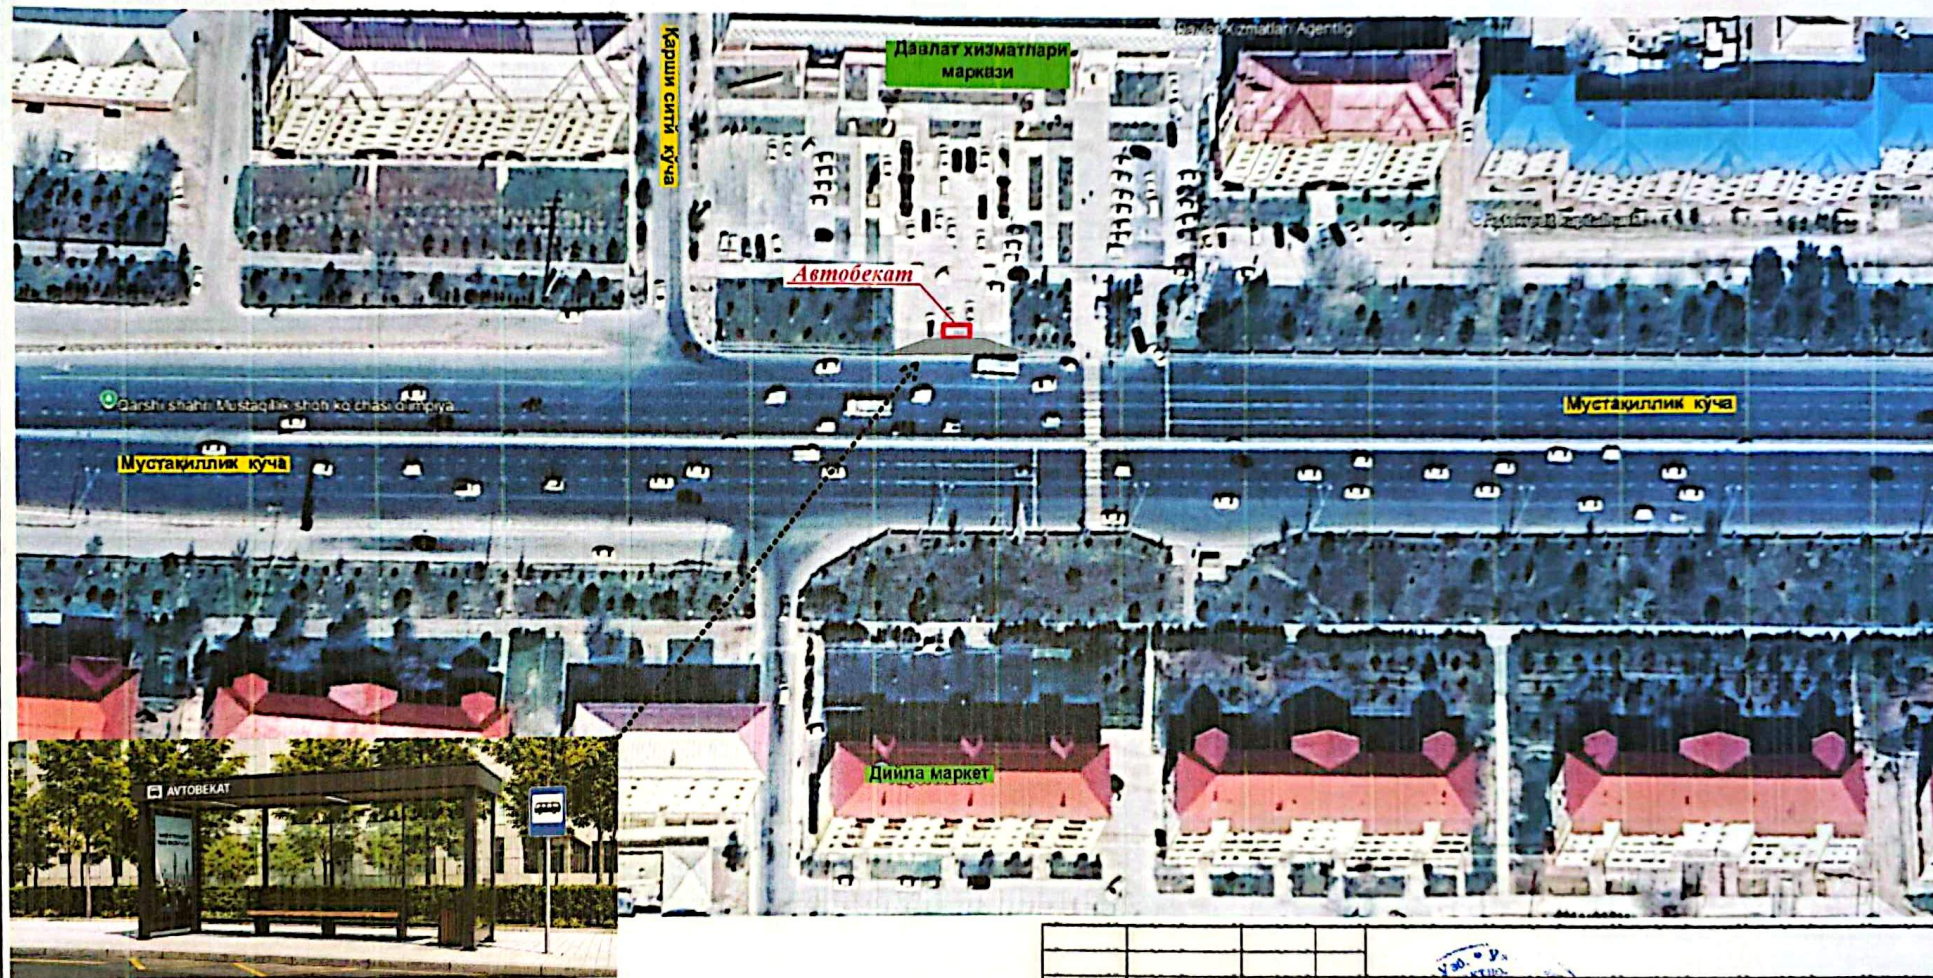

ТЕХНИЧЕСКИЕ ДАННЫЕ
• Размеры (длина/ширина): 3,6 м x 1,6 м
• Высота: 2,7 м
• Материал: металл/пластик
• Тип: навесной/открытый
• Цвет: серый/белый/красный
• Срок службы: 10 лет
• Гарантия: 1 год

Лавозим	Ф.И.О.	имзо	сана	Қарши шаҳар, Мустақиллик кўчаси Давлат хизматлари олдидан автобус бекати таклифи.		
Бош.инженер У. Дўргов	Н. Бекмуродов			бошқич	варок	вароклар
ЛБМ	Р. Тешаев			И.Л.	1	2
Баждарди	Ю. Шоймиев			"ҚАШҚАДАРЬ" КВЭ ЖК Қарши 2026		
Текширди				Разраб: 1:50, Фрагмент 1,		

Қашқадарё вилояти Қарши шаҳар
Ободонлаштириш бошқармаси
бошлиғи: Н. Ишонқулов
" 24 " 03 2026 й

Қарши шаҳар ҳокими
Ўринбосари
Ф. Дўсмуродов
25.03.2026 й

Қашқадарё вилояти
транспорт бошқармаси
бошлиғи ўринбосари
Ш.Абдурахмонов
"24" 07 2026 й

Қашқадарё комплекс лойиҳа
видирув экспедицияси бошлиғи
_____ Д.Алимов
_____ 2026 й.

План М 1:500

Проектируемая ось дороги

Установка металлических труб

Тактильный плитчатый

АП

15.0 20 15.0

3.75

Разрез по I-I М 1:100

Автопавильон
(чертеж условно)

0.75 3.75 2 1.5

Основная полота

Разделит. полота

Основная площадка

Услов. № 11 1:40

Узел "А" М 1:10

0.03 0.15

Остановочная площадка

Бордюр 10Т 300.30.

Основание из ГПС

0.03 0.15 0.20 0.18 0.30

Бордюр
1 07 300.30.

Основание из ГПС

Узел "Б"

Металл
лист
00x300x4

Металл
стойка
Ø102

Анкер-Болт
L=200 мм 4
шт

Бетон БМ-200
размері
1500х300х200
1000х300х200

План М 1:50

Металл

Металл

Металл

~~Оконечно~~

Подпись _____

Наименование работ	Един. измер.	Кол-во
Устройство нижнего слоя основания из ГПС толщиной 20 см	м ²	90
Устройство верхнего слоя основания из ГПС обогащенного щебнем (30%), толщиной 15 см	м ²	90
Устройство нижнего слоя покрытия из борной крупнозернистой асфальтобетонной смеси, толщиной 7 см	м ²	90
Устройство верхнего слоя покрытия из горячей плотной мелкзернистой асфальтобетонной смеси типа Б жаркая II, толщиной 5 см	м ²	90
Монтаж ж/б бордюров 1 ОТ.100.30	пм/шт	33/11
Устройство металлических труб диаметром 273 мм толщина 8 мм	пм	12
Монтаж готовые автомобильные	шт	1
Направляющий покрытие из тактил для инвалидов	м ²	4,14
Устройство готовый "Табло для остановочного комплекса"	шт	1
5.12 Автобусная остановка	шт	1
1.1. Сплошной линией шириной 0,1 м	пм	42
1.7. Прерывистой линией шириной 0,1 м	пм	20

[illegible]

Формат А3