

Ғиждувон туман Тодон МФЙ Тодон 1 ва Тодон 2 кишлокларининг ички йўллари асфалтлаштириш СХЕМАСИ

КЕЛИШИЛДИ

"Бухоро минтақавий йўлларга бўяртмачи хизмати" ДМ бош муҳандиси: Ш.Комилов



Ғиждувон туман ҳокимининг қурилиш ишлар бўйича ўринбосари: З.Фарманов

Ғиждувон туман Ободонлаштириш бошқармаси бошлиғи:

Ғиждувон туман Тодон МФЙ раиси: М.Нуруллоева

Ғиждувон туман Тодон МФЙ Тодон 1 ва Тодон 2 кишлоқлари ташаббускори: М.Нуруллоева

Бухоро вилояти ИИБ ЖХХ ЙҲХБ ЙИНҚБ бошлиғи: А.Жумаев

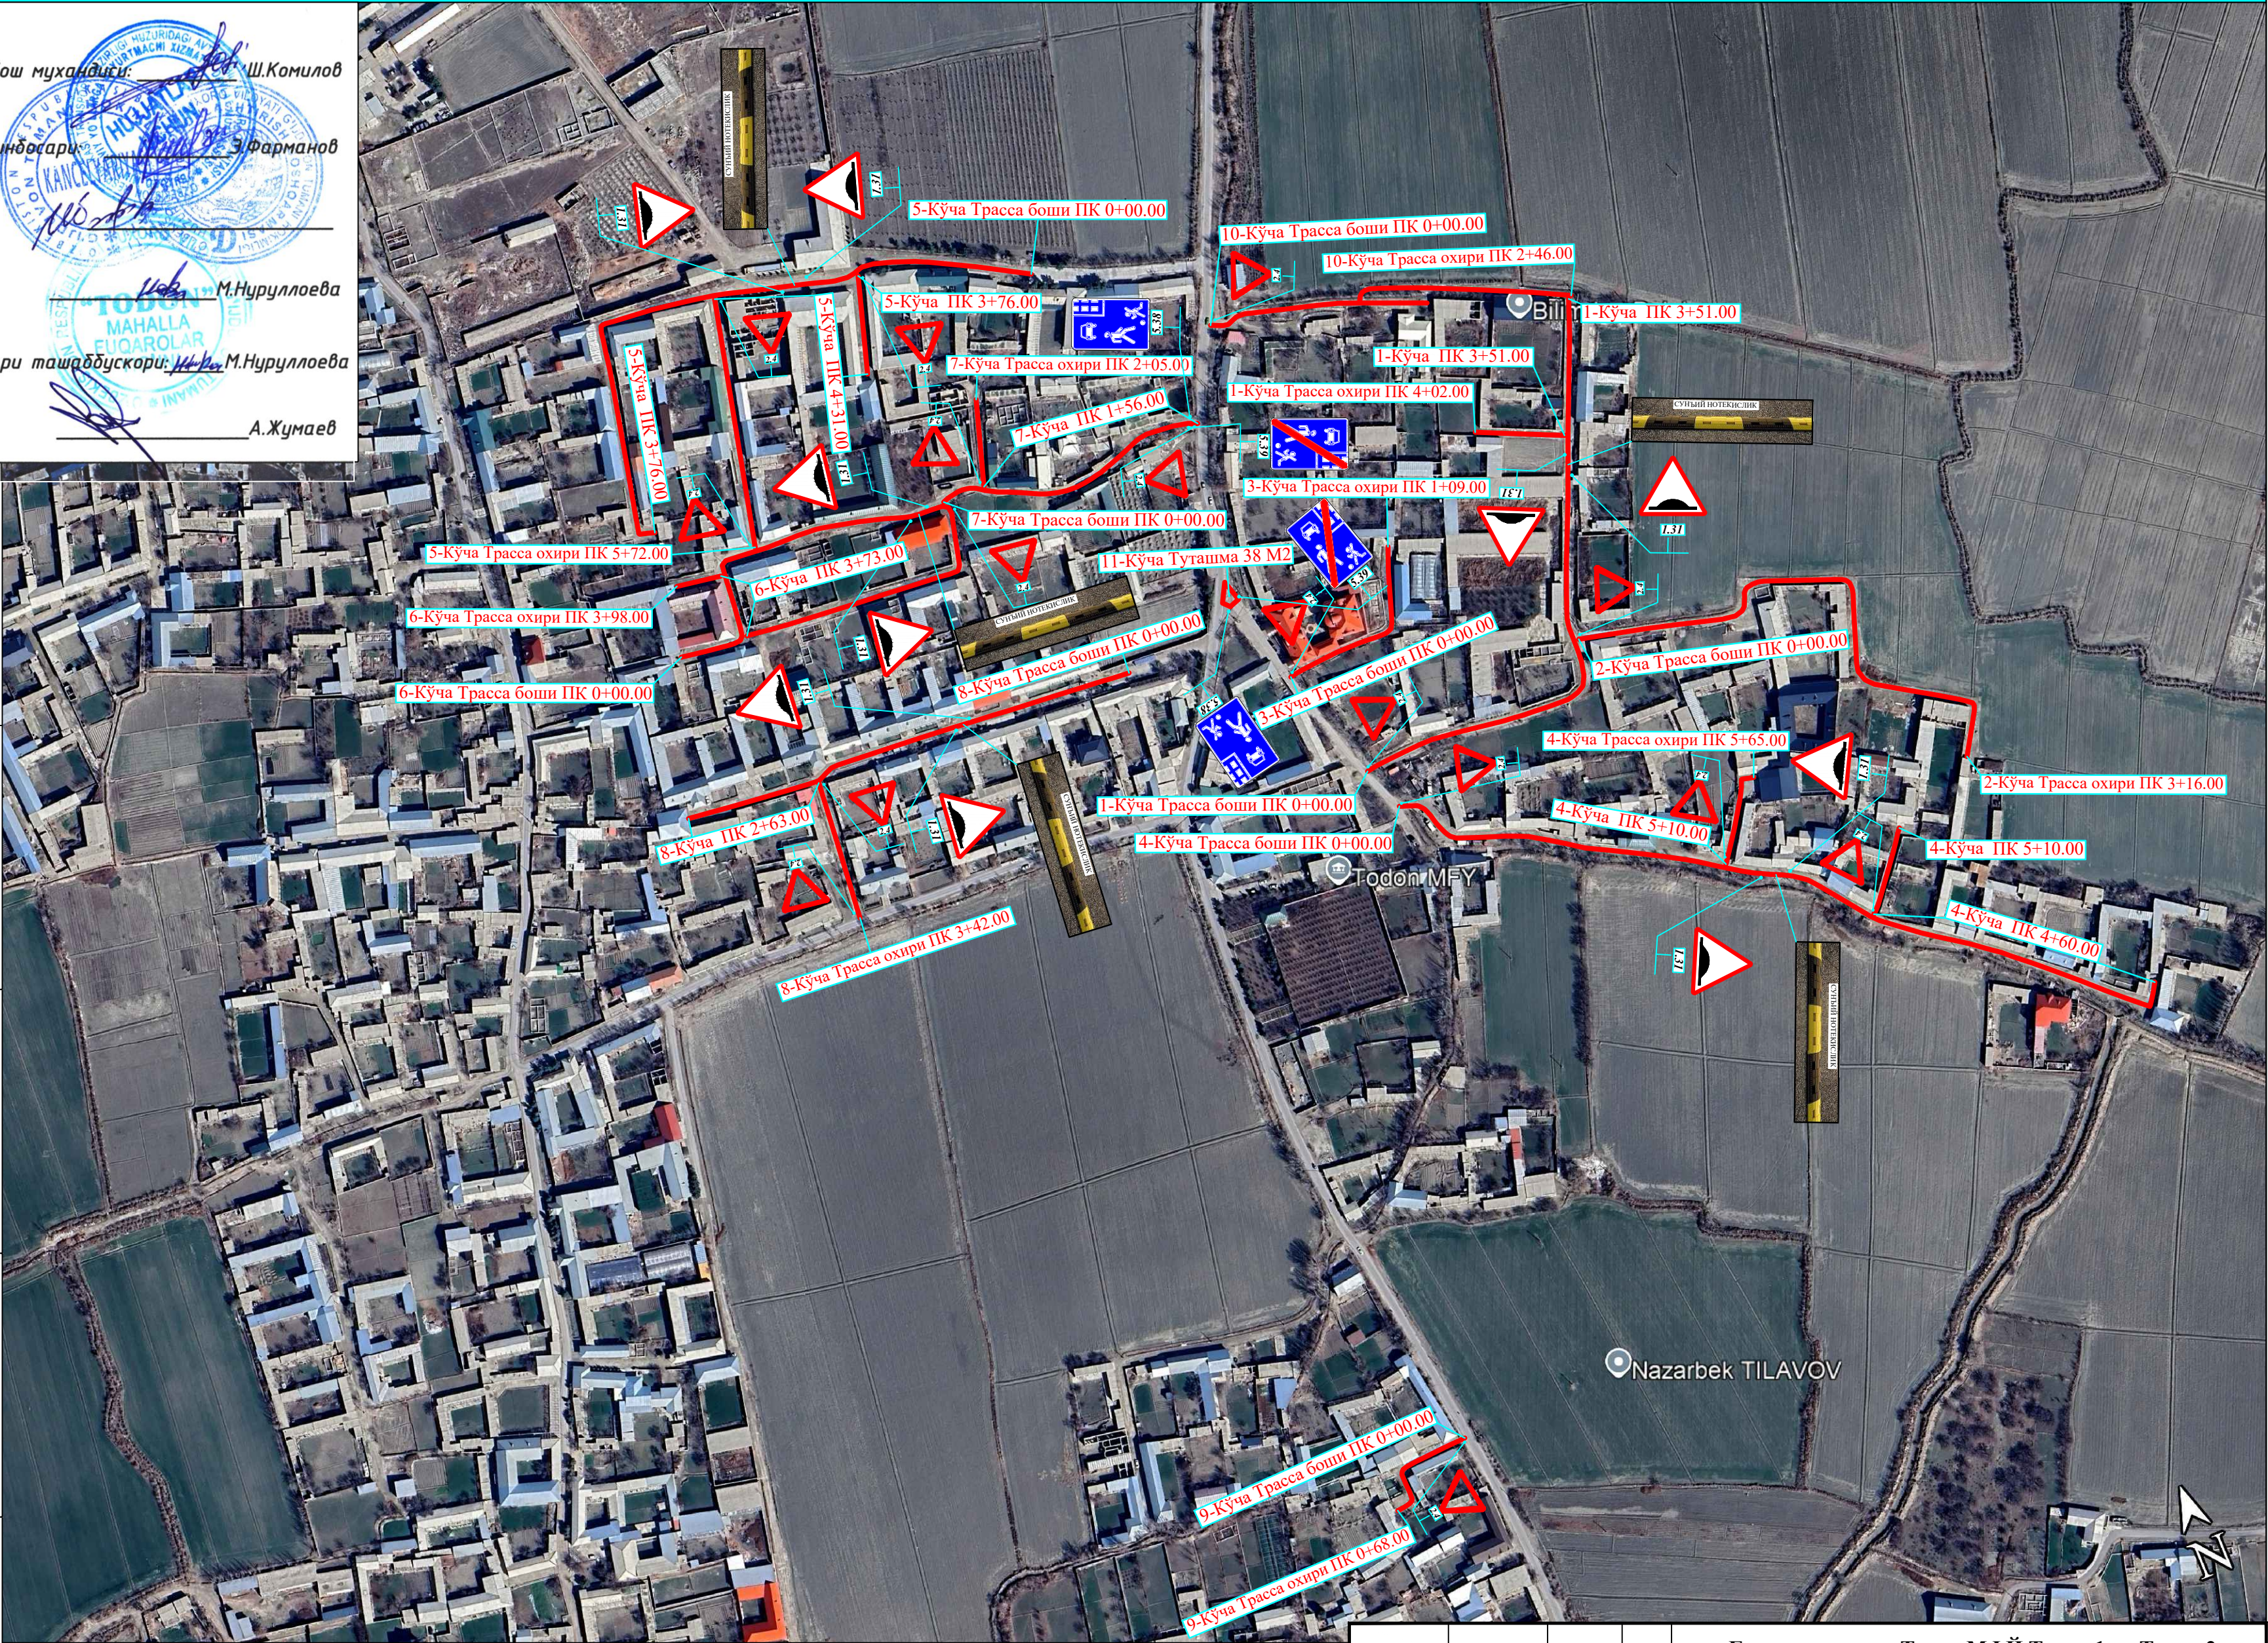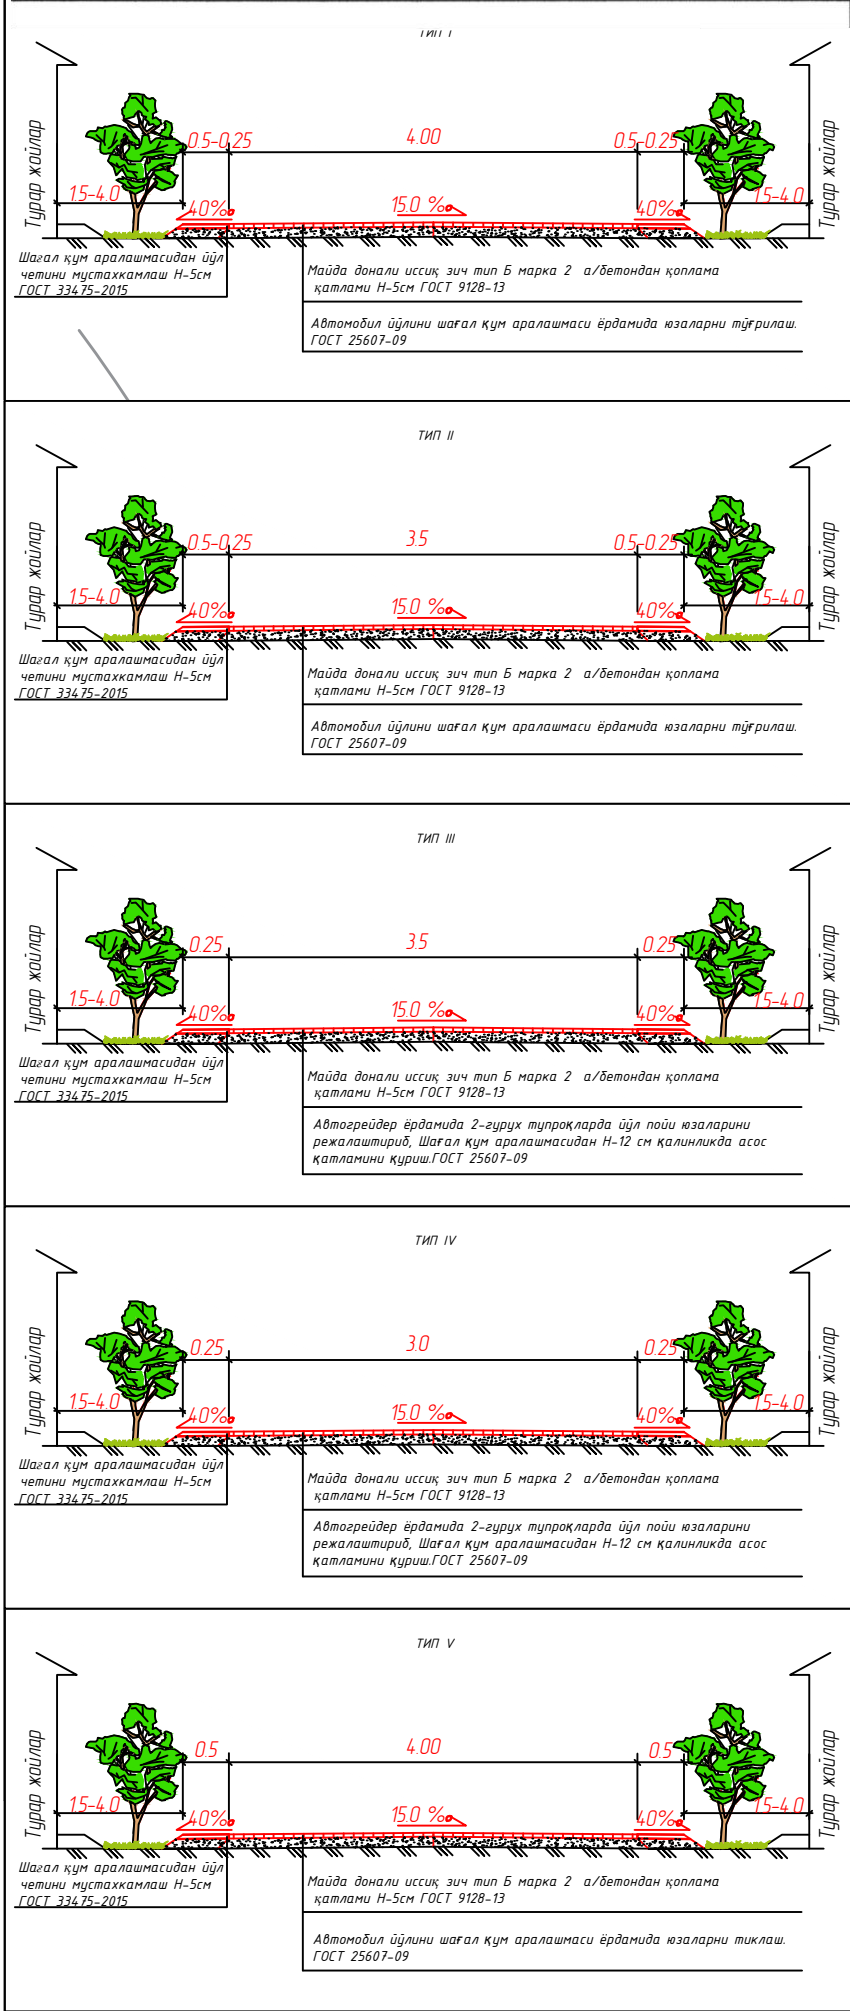

Шартли белгилар

Лойихавий асфальтобетон қоплама

Ғиждувон туман Тодон МФЙ Тодон 1 ва Тодон 2 кишлокларининг ички йўллари асфалтлаштириш			
Мансаби	Ф.И.О.	Подпись	сана
ЛБМ	Джураев Ж.		
Тузди	Нарзуллаев А.		
Текширди	Джураев Ж.		
Т Р А С С А Р Е Ж А Л А Р И			
Йўлнинг умумий узунлиги L=3223 метр			
Босқич	Варақ	Варақлар	
РД	1	1	
"ELECTRICITY SERVICE" МЧЖ			