

Tashqi elektr tarmag'ining asosiy to'plamining ishchi chizmalari ro'yxati.	Umumiy ma'lumot. Ushbu loyixada "Rabotak" mahallasining piyodalar yo'lakchasini hamda avtomobil yo'lini tungi yoritish ishlari ishlab chiqilgan. Loyixada quyoshdan zaryad oluvchi yoritgichlardan foydalanilgan. Har bir yoritgich zamonaviy va energiya tejamkor bo'lib kunduzi quyoshdan zaryad olib
---	--

№	Nomlanishi.	/zox.
1.	Umumiy ma'lumot va kabel jurnali.	TET-1
2.	Tashqi yoritish ustunining umumiy ko'rinishi.	TET-2
3.	Tashqi yoritish tizimi rejasi.	TET-3


Asos.	Nomlanishi.	Izox.
	Foydalanilgan miyoriy xujjatlar.	
PUE	Elektr jixozlarni o'rnatish qoidalari.	
	Taqdim etilgan hujjat	
TET	Materiallar ruyxati	

Loyiha O‘zbekiston Respublikasi hududida amaldagi me’yor va qoidalarga muvofiq yakunlandi.

Bosh muhandis: _____

Shartli belgilar.

						Буюртмачи:"СУРХОДАРЕ ВИЛОЯТИ ЯГОНА БУЮРТМАЧИ ХИЗМАТ" ДУК	НЭС			
						"Работак" маҳалласи ҳудудда 24/7 режимида ишлайдиган савдо нуқталарини ташкил этиш учун йўл инфратузилмасини яхшилаш (Йўл инфратузилмасини яхшилаш) (Драйвер 3-босқич) 2026 йил				
Изм.	Кол.уч.	Лист	N°док.	Подпись	Дата					
Директор								Стадия	Лист	Листов
ГИП								РП	1	3
ГАП										
Исполн.		Э.Нарзуллаев 								
						Умумий маълумотлар				

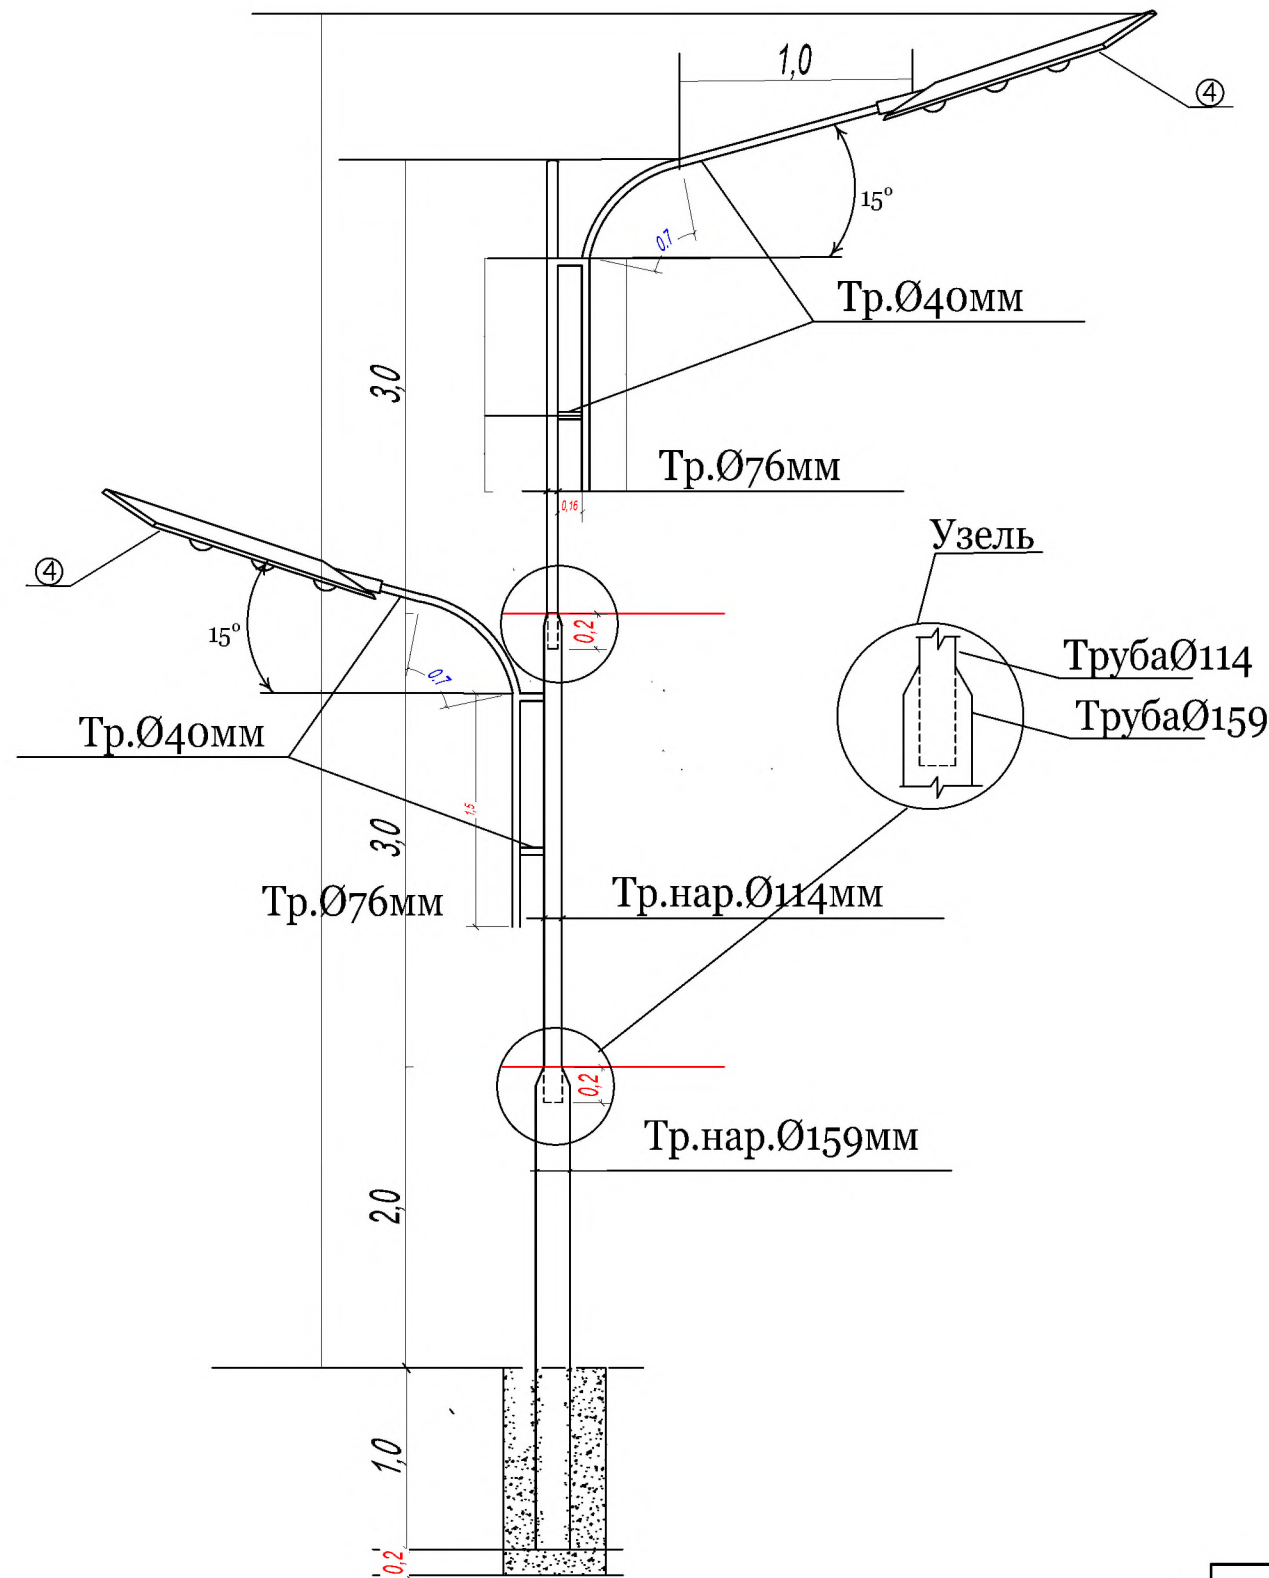

Примечание.
После бурения котлована произвести заливку основания бетоном, установить опору, проверить на вертикальность, установить ящик (поз-3), трубы(поз-3) и окончательно залить бетоном.
Все металлические изделия отчистить и окрасить в 2 раза.

Экспликация					
№ п/п	Наименование	Ед. изм	Кол-во		Примеч.
1	Бетон марки В 12-15(Фундамент)	м	0.3	0.3	
2	Стойка металлическая из стальных труб наружн. диаметров-159х5мм(L=3,0м),114х5мм(L=3,2м), 76х4,5мм(L=3,2м),40х4мм(L=7м).	шт	1	1	
3	Уличн. светильник LED на 150w	шт	1		
4	Уличн. светильник LED на 400w	шт	1		
5	Труба стальных Ду-25мм, толщиной 4 мм, L=700мм	шт/кг	2/4,07		ГОСТ 3262-75*
6	Краска алюминиевая	м²	5		
7					
8					
9					
10					
11					

						Буюртмачи:"СУРХОДАРЕ ВИЛОЯТИ ЯГОНА БУЮРТМАЧИ ХИЗМАТ" ДУК	НЭС
						"Работак" махалласи ҳудудиди 24/7 режимида ишлайдиган савдо нуқталарини ташкил этиш учун йўл инфратузилмасини яхшилаш (Йўл инфратузилмасини яхшилаш) (Драйвер 3-босқич) 2026 йил	
Изм.	Кол.уч.	Лист	№док.	Подпись	Дата		
Директор							Стадия
ГИП							Лист
ГАП							Листов
Исполн.	Э.Нарзуллаев					Опора-SG-10 со светильником LED на 400w и 150w	РП
							2
							3

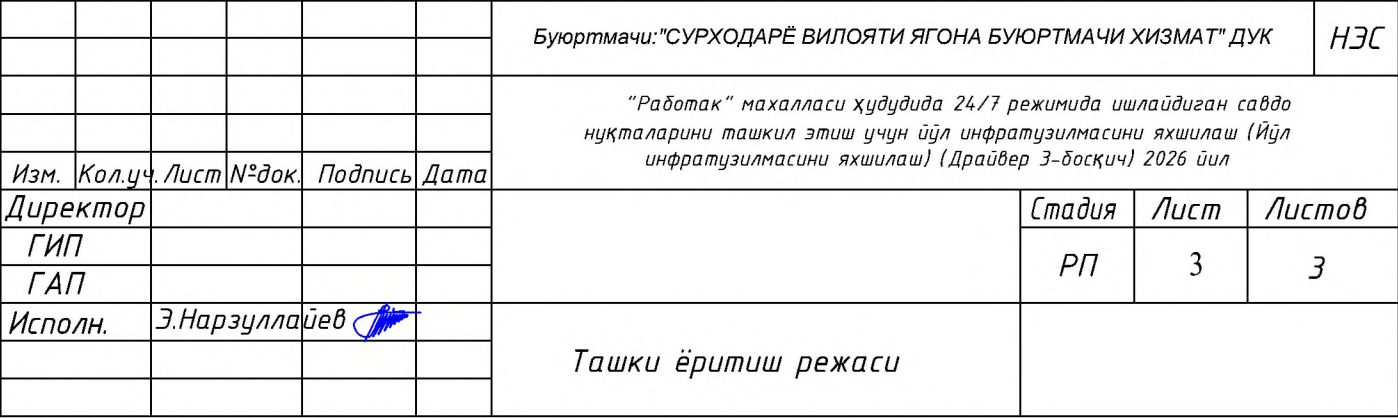


Таблица:"Заказные спецификации."									
Пози- ция	Наименование	Тип, марка оборудован.	Ед.изм.		Код завода изгото	Код оборудован материала	Цена единицы оборудования, сум	Кол-во	Масса ед. оборуд. кг.
			наимено- вание	Код					
1	Бетон марки В 12-15(Фундамент)		м3					5,1	
2	Наружное солнечный светильник 400вт		шт					17	
3	Наружное солнечный светильник 150вт		шт					17	
4	Стойка металлическая из стальных труб наружн.диаметров-159х5мм		м/кг					51/968	
5	Стойка металлическая из стальных труб наружн.диаметров-114х5мм		м/кг					54.4/728	
6	Стойка металлическая из стальных труб наружн.диаметров-76х4,5мм		м/кг					54.4/430	
7	Стойка металлическая из стальных труб наружн.диаметров-40х4мм		м/кг					119/430	
8	Стойка металлическая из стальных труб наружн.диаметров-25х4мм		м/кг					34/70	
9	Краска		м2					85	