


Насосная станция


АЛЬБОМ **№ 1**

Раздел: Технологические решения

Гулистан 2026 г

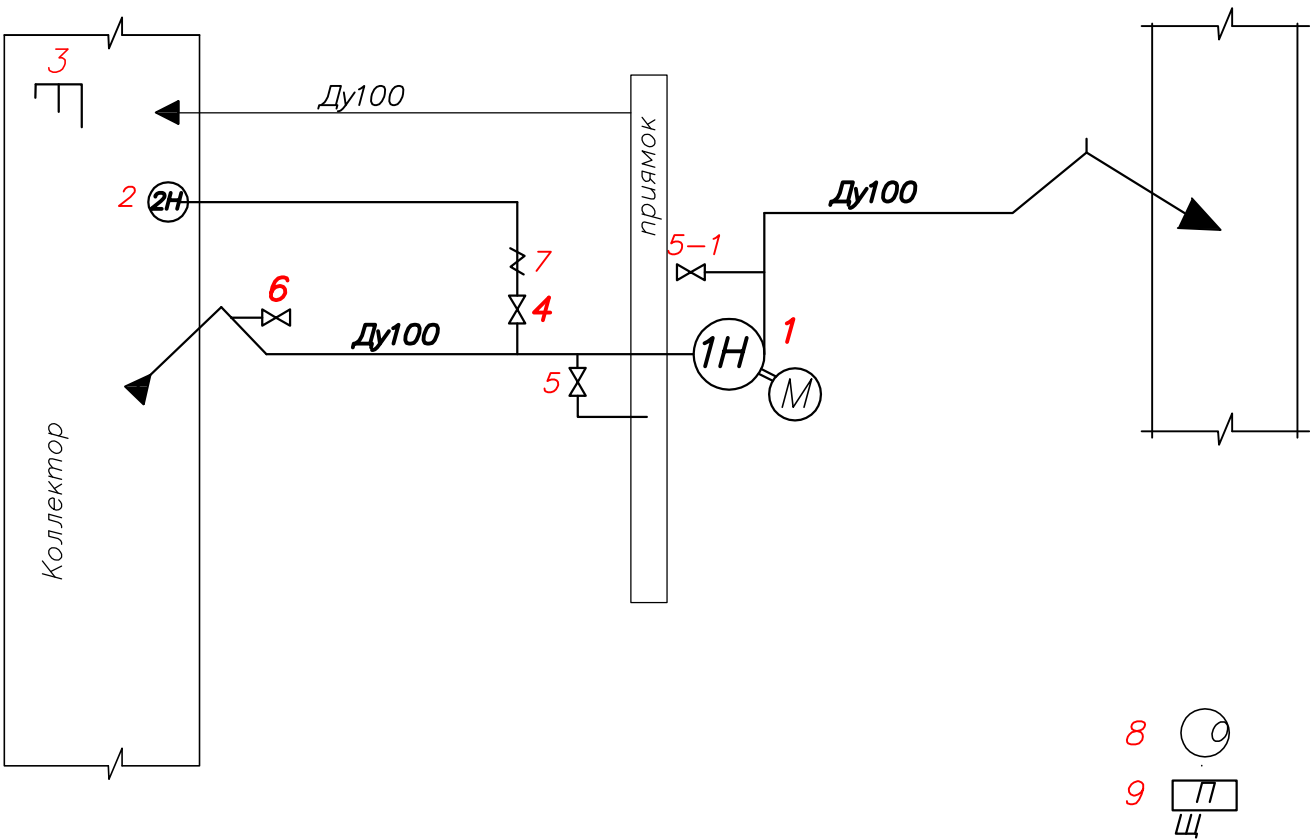

№ п/п	Услов. обоз.	Наименование	Тип	Кол. шт	Примечани
1	1H	Станция насосная электрическая с эл.двиг-лем N=38кВт, n=3000 об/мин.	ЦНС(Г)38-132	2	
2	2H				

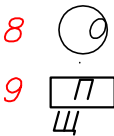


Технология работы насосной

станции



- Для заполнения трубопровода основного насосного агрегата 1H поз.1 включается электронасос 2H поз.2 через вентиль поз.4.
 - После заполнения трубопровода закрывается вентиль поз.4 и от кнопки "ПУСК" включается основной насосный агрегат. Насос работает на напорный трубопровод.
 - Защита электродвигателя – согласно заводской поставки.
 - При понижении ГВ в канале на 50 мм ниже minГВ – предупредительный сигнал от РОС-301 поз.3.
 - При понижении ГВ в канале на 100 мм ниже minГВ – сигнал от РОС-301 поз.3 на отключения насосов.
 - Предусмотреть освещение территории.
 - Опорожнение нап.трубопровода осуществляется через вентиль Ду25 в прямом.
- Из приемка вода через трубу Ду100 самотеком в аванкоммеру.

Технология работы насосов


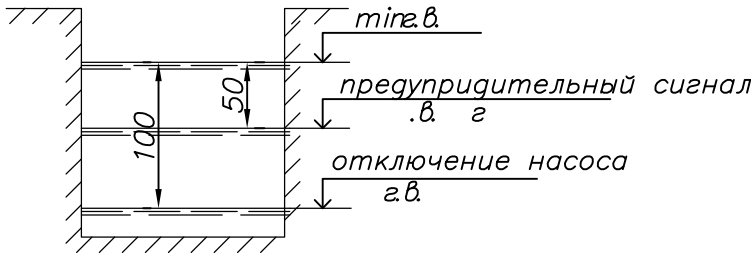


Р.Уз. ООО GIDRO PROYEKT GROUP			«Mirzaobod tumani suv yetqazib berish xizmati sug'orish tizimlarini yaxshilash va zamonaviy suv tejovchi sug'orish texnologiyalarini o'rnatish obyektining Loyihasi			
ГИП	С.Пулатов		НАСОС ЦНС(Г)38-132	Стд.	Лист	Листов
Проектировщик	Каримов С.			Р.П.	1	2
			CHizmalar			

Узел крепления датчика уровня воды

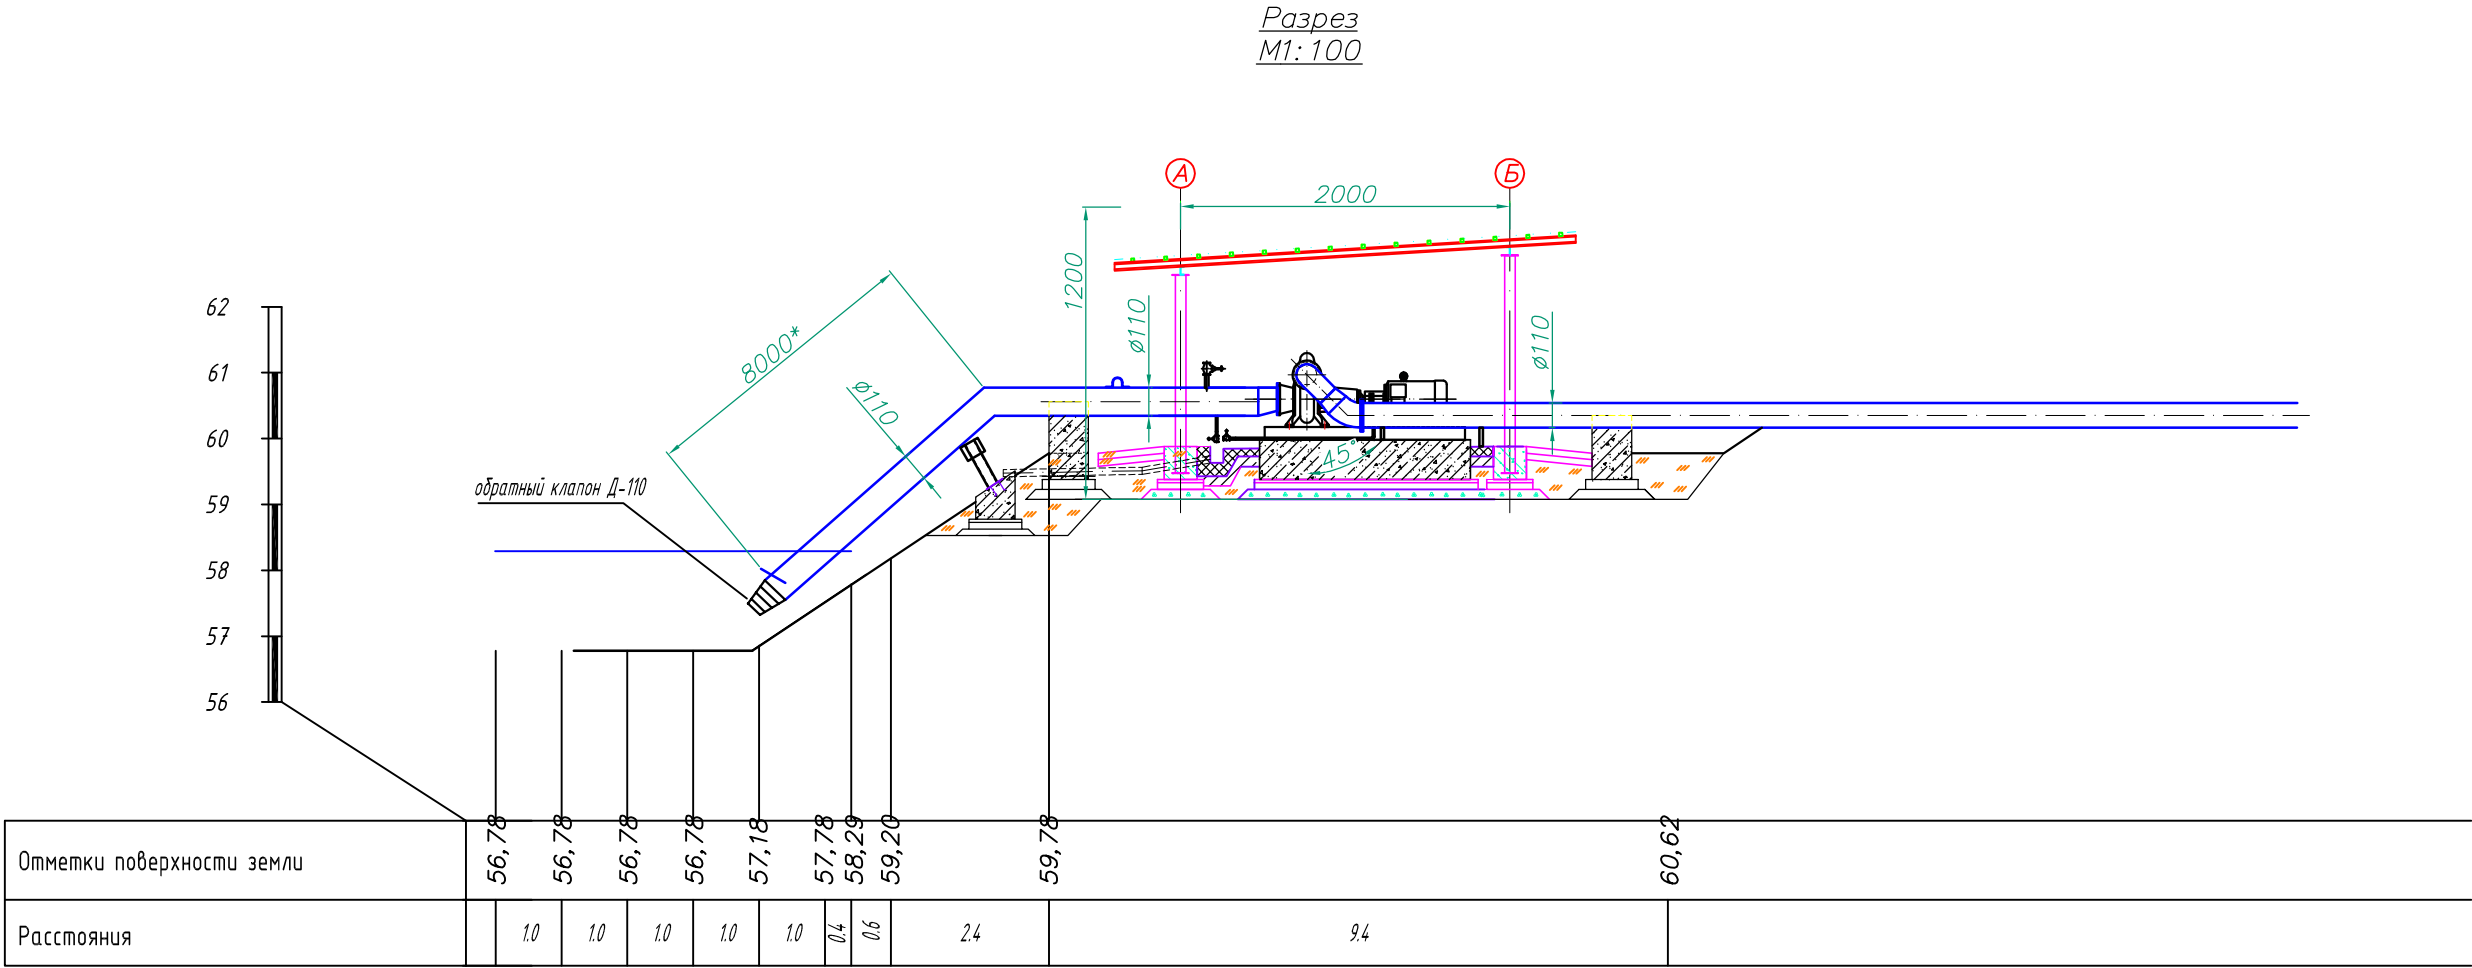
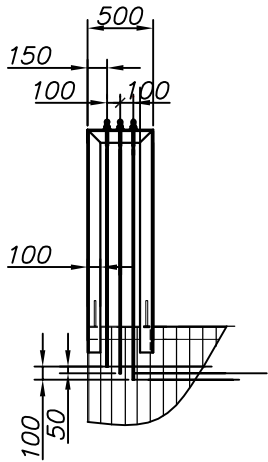


Установка агрегата
ЦНС(Г)38-132 с эл.дв. 38 кВт

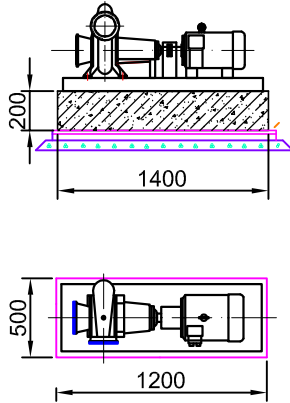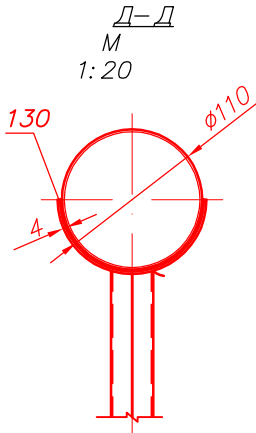


Р.У.а. ООО GIDRO PROYEKT GROUP			«Mirzaobod tumani suv yetqazib berish xizmati sug'orish tizimlarini yaxshilash va zamonaviy suv tejovchi sug'orish texnologiyalarini o'rnatish obyektining Loyihasi			
гип	С.Пулатов		НАСОС ЦНС(Г)38-132	Стад.	Лист	Листов
проектировщик	Каримов С.			Р.П.	1	2
				CHizmalar		


Узел крепления датчика уровня воды

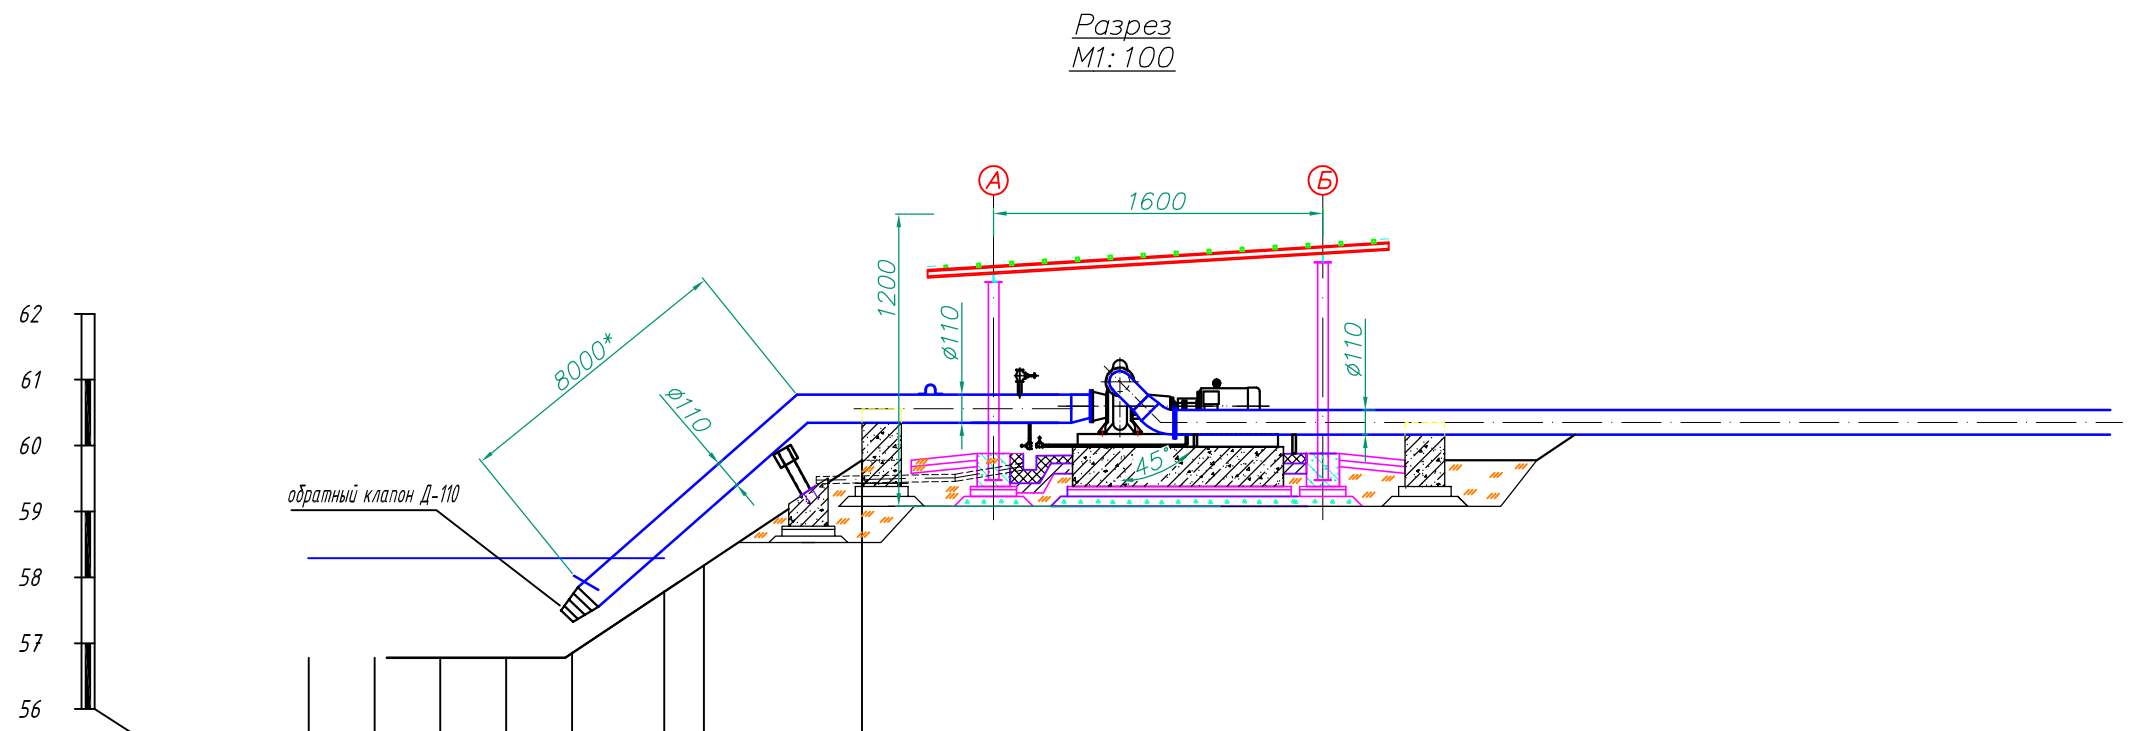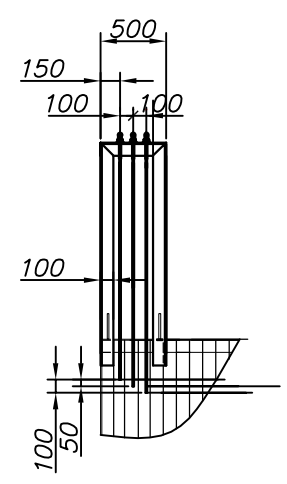

Отметки поверхности земли	56,78	56,78	56,78	56,78	57,18	57,78	58,29	59,20	59,78	60,62
Расстояния	1,0	1,0	1,0	1,0	1,0	0,4	0,6	2,4	9,4	

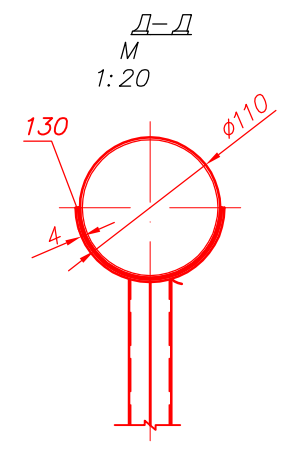

Установка агрегата К 160/30Б

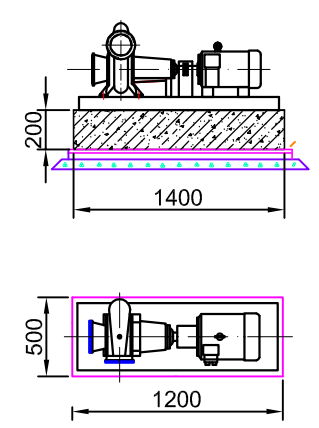

№ п/п	Услов. обоз.	Наименование	Тип	Кол. шт	Примечания
1	ИМ	Станция насосная электрическая с эл. двигателем N=18,5 кВт, n=3000 об/мин.	К 160/30Б	3	
2					

Р.У.а. ООО GIDRO PROYEKT GROUP			«Mirzaobod tumani suv yetqazib berish xizmati sug'orish tizimlarini yaxshilash va zamonaviy suv tejovchi sug'orish texnologiyalarini o'rnatish obyektining Loyihasi		
ГИП	С.Пулатов		НАСОСЫ К 160/30Б	Стад.	Лист
Проектировщик	Каримов С.			Р.П.	Листов
			СНизмалар		