

“ТАСДИҚЛАЙМАН”

Сирдарё вилояти Сардоба туман
хоким ўринбосари

“ТАСДИҚЛАЙМАН”

Сирдарё вилояти

“КЕЛИШИЛДИ”

Йўл лойиҳа бюроси МЧЖ
Сирдарё вилоят филиали
бошлиғи


М.Макартун

“КЕЛИШИЛДИ”

Теракзор МФЙ раиси

Теракзор МФЙ раиси

Гулистон тумани Теракзор МФЙ Боёвут кўчаси чизма СХЕМАСИ

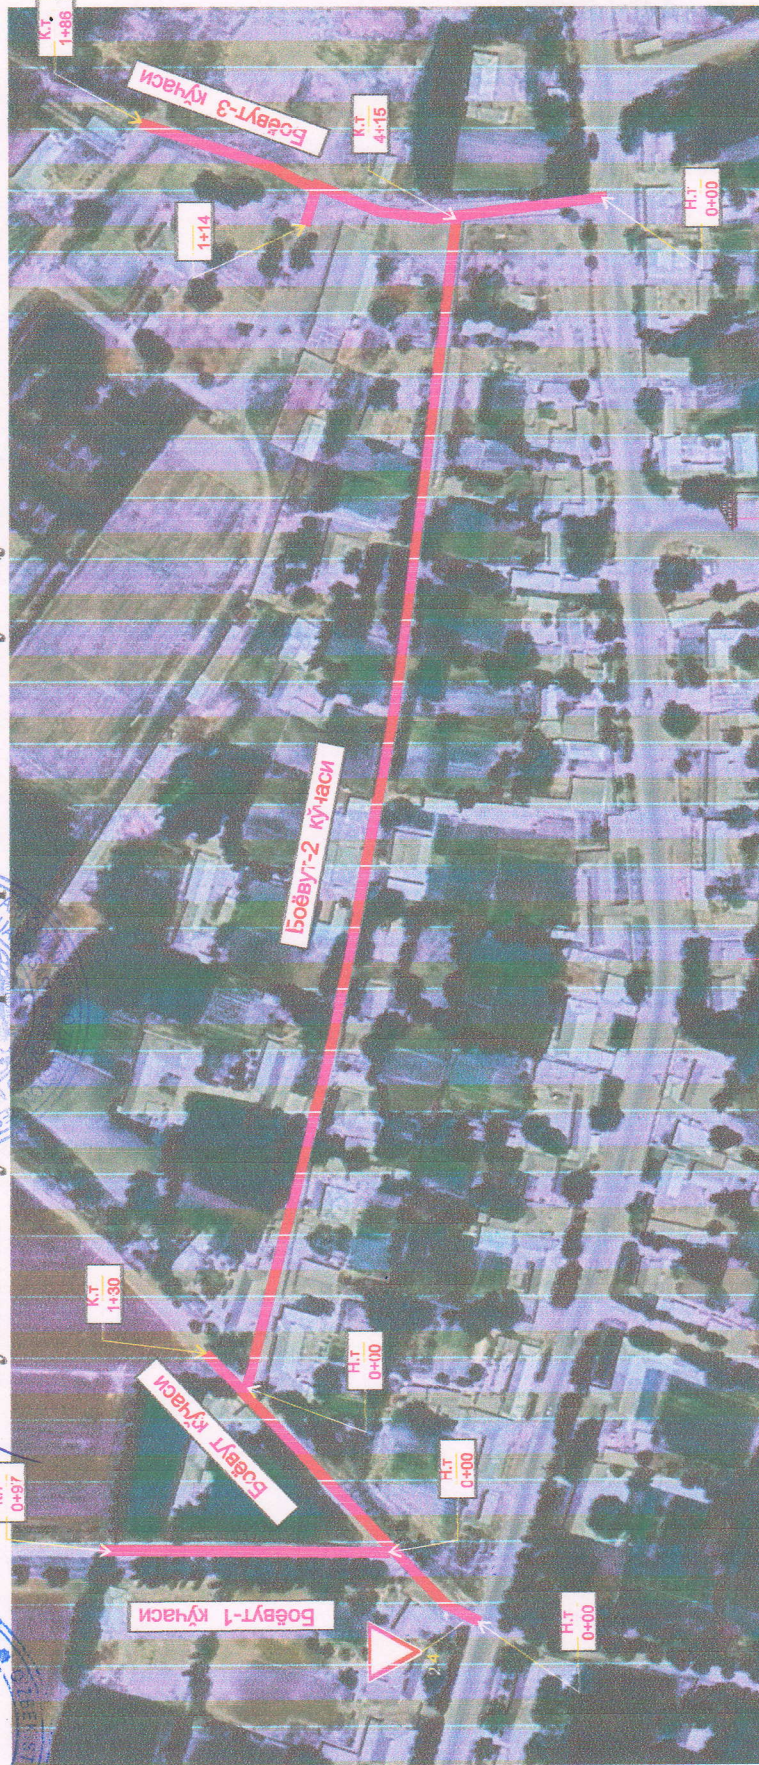

Боёвут-1-3 кўчалари - L=0,169

Боёвут-2-3 кўчалари - L=0,659

Шартли белги

Тазмирланадиган йўл

Механика бўлмада тақсириб аниқлаш
бўлмада аниқлаш лозим

А/Бетон битин 3,5 м кенгликда қоплама ётқизиш
Йўл ёқаси (обонина) ни 0,25 м кенгликда
ҚША билан ўнг ва чап қисмини мустахкамлаш

Механика бўлмада тақсириб аниқлаш
бўлмада аниқлаш лозим

А/Бетон битин 4,0 м кенгликда қоплама ётқизиш
Йўл ёқаси (обонина) ни 0,25 м кенгликда
ҚША билан ўнг ва чап қисмини мустахкамлаш

“ТАСДИҚЛАЙМАН”

Сирдарё вилояти Гулистон тумани

Ормонқорим уринбасар



“ТАСДИҚЛАЙМАН”

Сирдарё МЙБХ ДМ



“КЕЛИШИЛИДИ”

Йул лойиҳа бюроси МЧЖ
Сирдарё вилоят филиали
бошлиғи
М.Маҳаматов




“КЕЛИШИЛИДИ”

Фуркат МФЙ райиси




Гулистон тумани Теракзор МФЙ Истикбол кўчаси чизма СХЕМАСИ

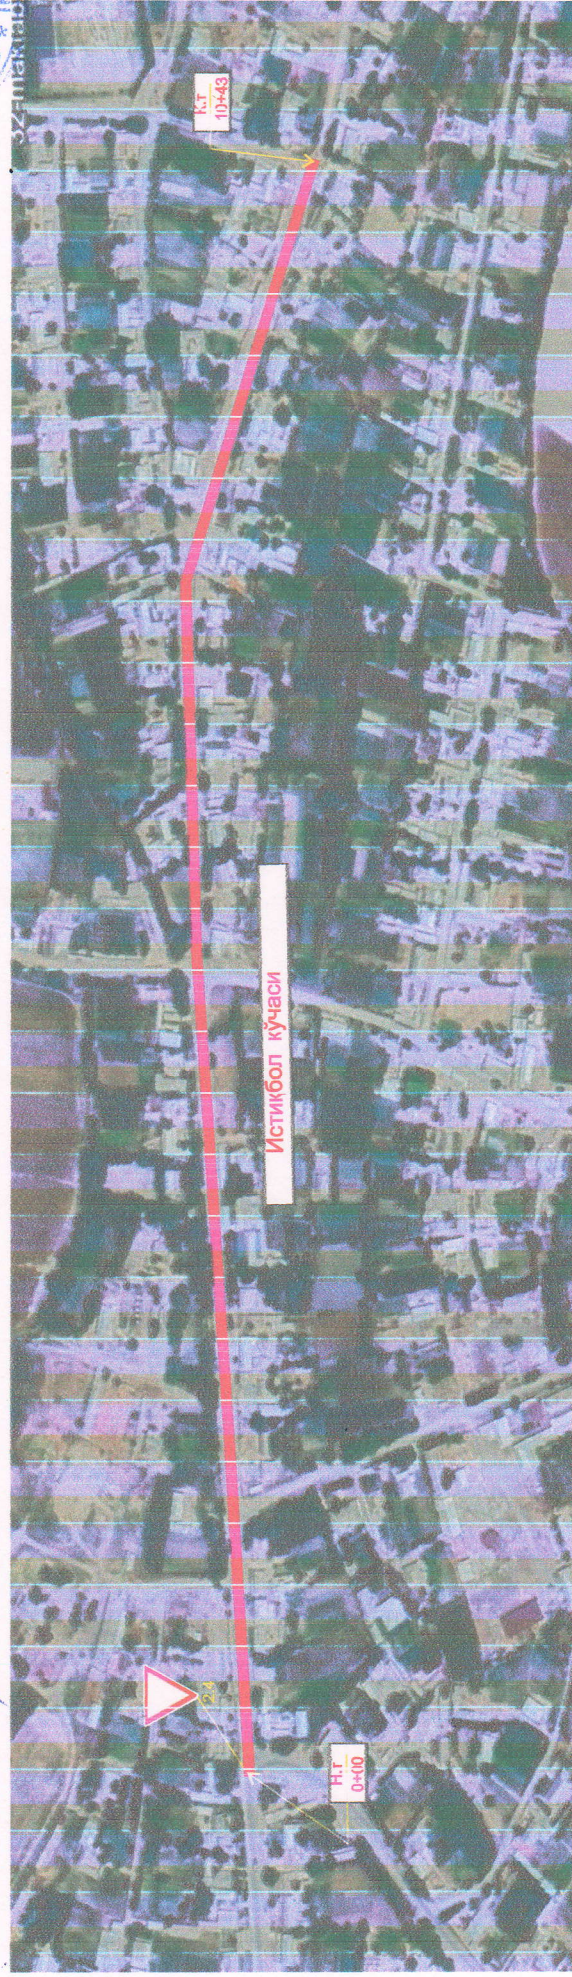

Истикбол кўчаси - L=1,043

Шарғи белги

Тасмirlанадиган йул

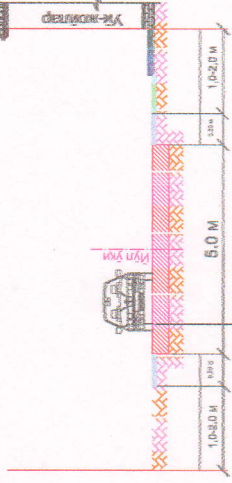

- А/Бетонни Механик ёрдамда бузиш (қорқовна) ҳўинича материал қўшни холда текшириб зиндаш лозим
- Шабдан темирловчи қатлам ётказиш
- А/Бетон билан 5,0 м кенгликда қоплама ётказиш
- Йул ёқаси (обочина) ни 0,50 м кенгликда ҚША билан ўнг ва чап қисмини мустанкамлаш

“ТАСДИҚЛАЙМАН”

Сирдарё вилояти
хоким-ринбосари

Гулистон туман



Сирдарё МИБХ


“ТАСДИҚЛАЙМАН”

Йўл лойиҳа бюроси МЧЖ
Сирдарё вилоят филиали
бошлиғи
М.Махамматов

“КЕЛИШИЛДИ”

Теракзор МФЙ раиси

“КЕЛИШИЛДИ”

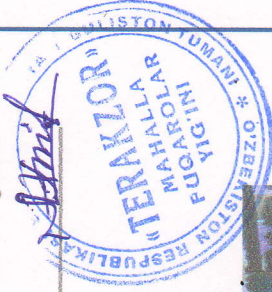


Гулистон тумани Теракзор МФЙ Нуронийлар кўчаси чизма СХЕМАСИ



Нуронийлар кўчаси - L=0,778

Шартли белги

Тазмирланадиган йўл

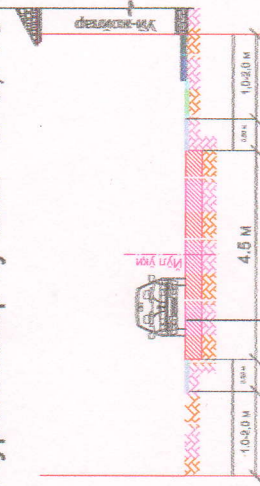

Механизм ёрдамида қўшмача материал
қўшган ҳолда текислаб зичлаш лозим
Шабдан тақисловчи қатлам ётқизиш
АБетон билан 4,5 м кенликда қоплама ётқизиш
Йўл ёваси (обочина) ни 0,50 м кенликда
қша билан ўнг ва чап қисмини муҳтакамлаш