


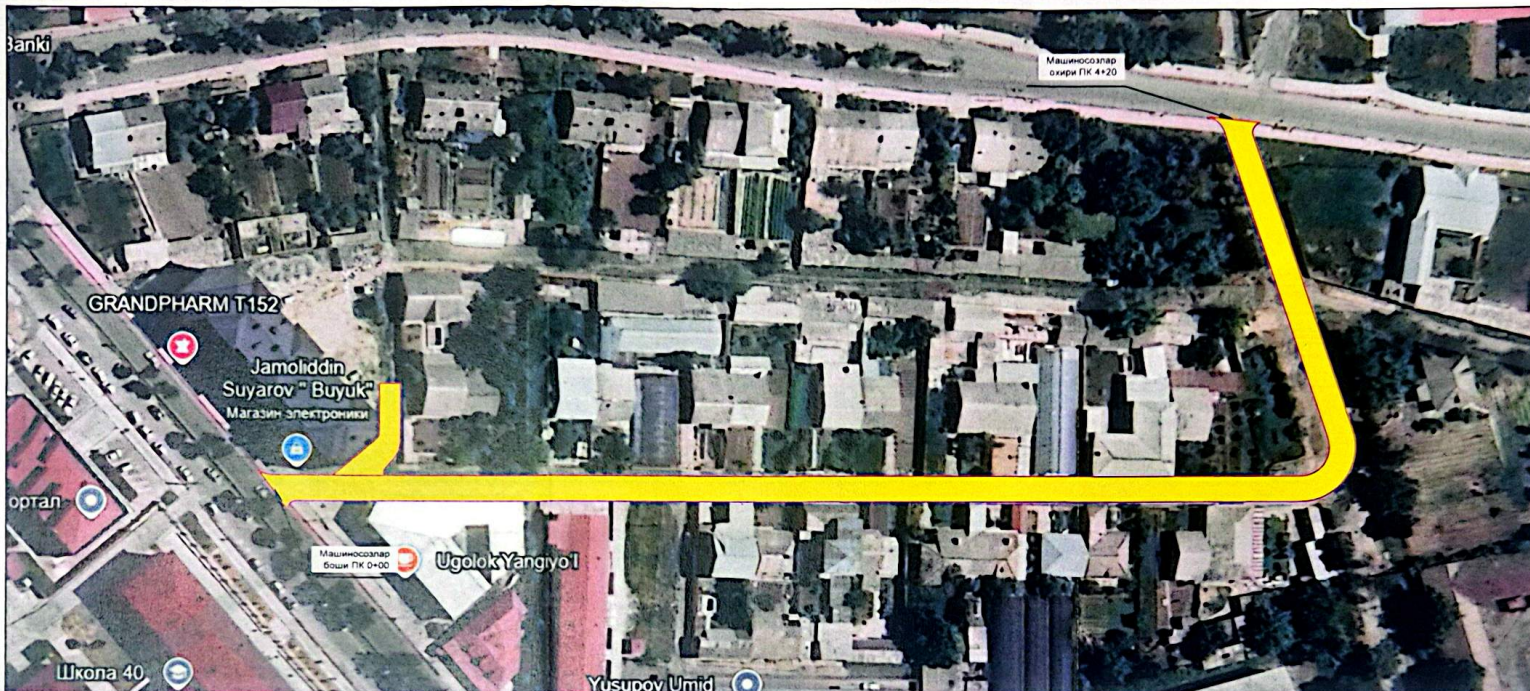

КЕЛИШИЛДИ

Тошкент вилояти Янгийул тумани
Ободонлаштириш бошқармаси

Маматжон Рахмонов
«30» 09 2026 й.

КЕЛИШИЛДИ

Тошкент вилояти Янгийул тумани
Қўқаламзор МФЙ раиси

Айнулла Тоғайчибоева
«30» 09 2026 й.

		Йўлнинг тўғри қисми				Йўлнинг туташмадаги айлана қисми		Йўлнинг асосий қисми	қоплама тури
№ участка	дан ПК+	гача ПК+	Узунлиги м.	Кенглиги м.	Юзаси м2	Йўлнинг айлана радиуси м	Йўлнинг айлана радиуси юзаси м2	Умумий юзаси м2	
Машинасозлар кўчаси ПК 0+00-ПК 4+20									
1	0+00	4+20	420	4	1680		100	1780	Асфальтобетон
	Жами		420		1680		100	1780	

Изоҳ: 1. Қурилиш ишларини олиб бориш ШНҚ 3.06.03-21 Автомобил йўллари, КМК 3.01.02-00 Қурилишда хавфсизлик чоралари, ШНҚ 3.01.01-03 Қурилиш ишлаб чиқаришни ташкил қилиш, МКН 37-2007 Йўл-қурилиш ишлари олиб бориладиган жойларнинг ҳаракатланишини ва тўсилишини ташкил этиш бўйича кўрсатмалари талаблари асосида олиб борилиши лозим.

						Шартнома №	___ / ___ / 2026					
						Қўқаламзор МФЙ, Машинасозлар кўчасини 400 метр узунликда асфальт қўпламаси қўллаш.						
Ўзг	Сони	Варақ	Н.хуж	Имзо	Сана	Чизма схема		Босқич	Варақ	Варақлар		
Директор	Алимов С.							ИП	1	1		
Чизди	Абдукаримов Ш.											
Текширди	Хайдаров С.					Йўлнинг трасса режаси		"Termiz Yo'l Qurilish va Obodonlashtirish" MCHK				