

MAGISTRAL QURILISH SERVIS MCHJ
YO'L LOYIHA TASHKILOTI

PIYODALAR YO'LAKLARINI TA'MIRLASH LOYIHA YECHIMLARI

Ob'yekt - Sardoba tumani Paxtakor MFY Fabrika aholi punkitida 1300 metrlik piyodalar yo'lakchasini qurish ta'mirlash

Me'yoriy asoslar - Shaharsozlik norma va qoidalari “Avtomobil yo'llari” SHNQ 2-05-02-23.

Sardoba tumani Paxtakor MFY Fabrika aholi punktida 1300 metrlik piyodalar yo'lakchasini qurish ta'mirlash LOYIHA YECHIMI

Ta'mirtalab ko'rinish




Loyihaviy ko'rinish




KELISHILGAN

Sirdaryo MYBHDH vakili

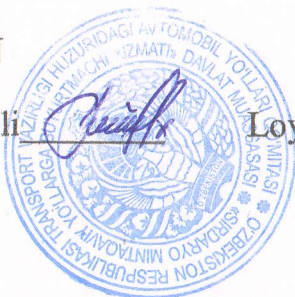

KELISHILGAN

Loyiha tashkiloti vakili

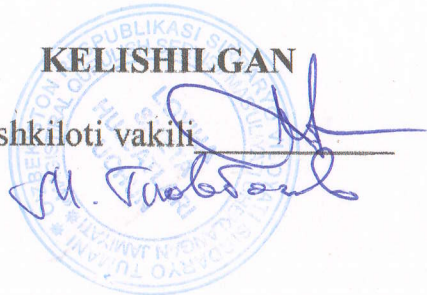

TASDIQLAYMAN

Sardoba t Paxtakor MFY Raisi



Sardoba tumani Paxtakor MFY Fabrika aholi punkitida 1300 metrlik piyodalar yo'lakchasini qurish ta'mirlash



ТАСДИКЛАЙМАН
Сирдарё МИБХ ИМ
Бош мухандиси




КЕЛИШИЛИНДИ
Сардоба т. Пахтакор МФЙ
Раиси




Типовой поперечный профиль

Сардоба туман Пахтакор МФЙ Фабрика ахоли пунктда пиёдалар йўлагини қуриш ва таъмирлаш ишлари

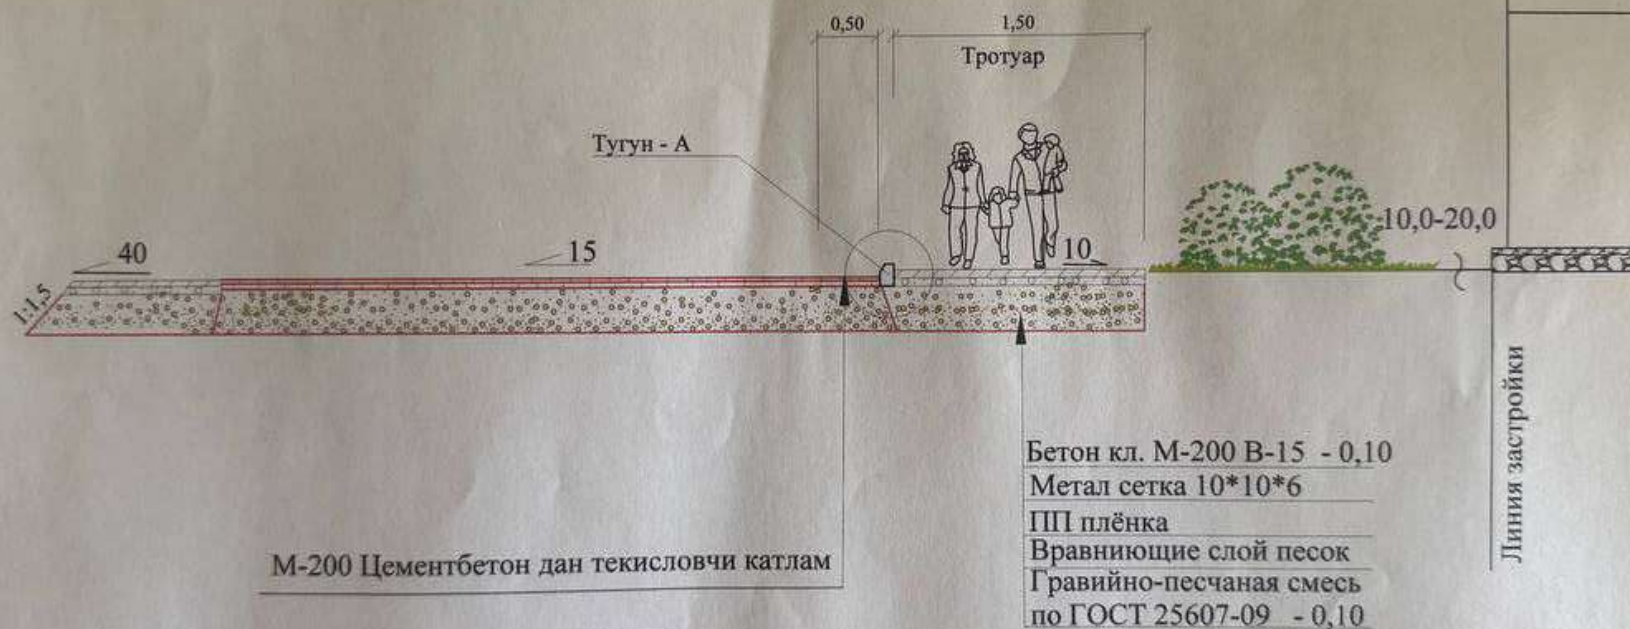

Тугун - А
Бордюр БР-300.30.18 - 100.30.18

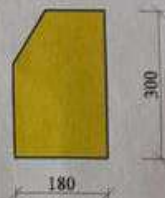


ПК 0+00 ДАН ПК 12+65 ГАЧА

Чертеж №

				Сардоба т. Пахтакор МФЙ Фабрика йули		
				Пиёдалар йўлагини таъмирлаш		
Должн.	Фамилия	Подп.	Дата	Дорожная одежда	Стадия	Лист
					РП	1
ГИП	М.Г.Гид			Типовой поперечный профиль конструкции	Magistral qurilish servis MCHJ	Листов
Проверил						
Разработ.						

1	pk 0+00 pk 13+00 gacha	Piyodalar uchun yo'lak belgisi	Piyodalar uchun 4.6 yo'lak belgisini o'rnatish lozim GOST 10807-78 – O'Z DST 3283:2019	pk 0+03 da yo'lning o'ng tomoni	dona	1	Aylana 4.6 yo'lak belgisi
---	------------------------	--------------------------------	--	---------------------------------	------	---	---------------------------

Qirqim 1
(o'lchamlar santimetrda keltirilgan)

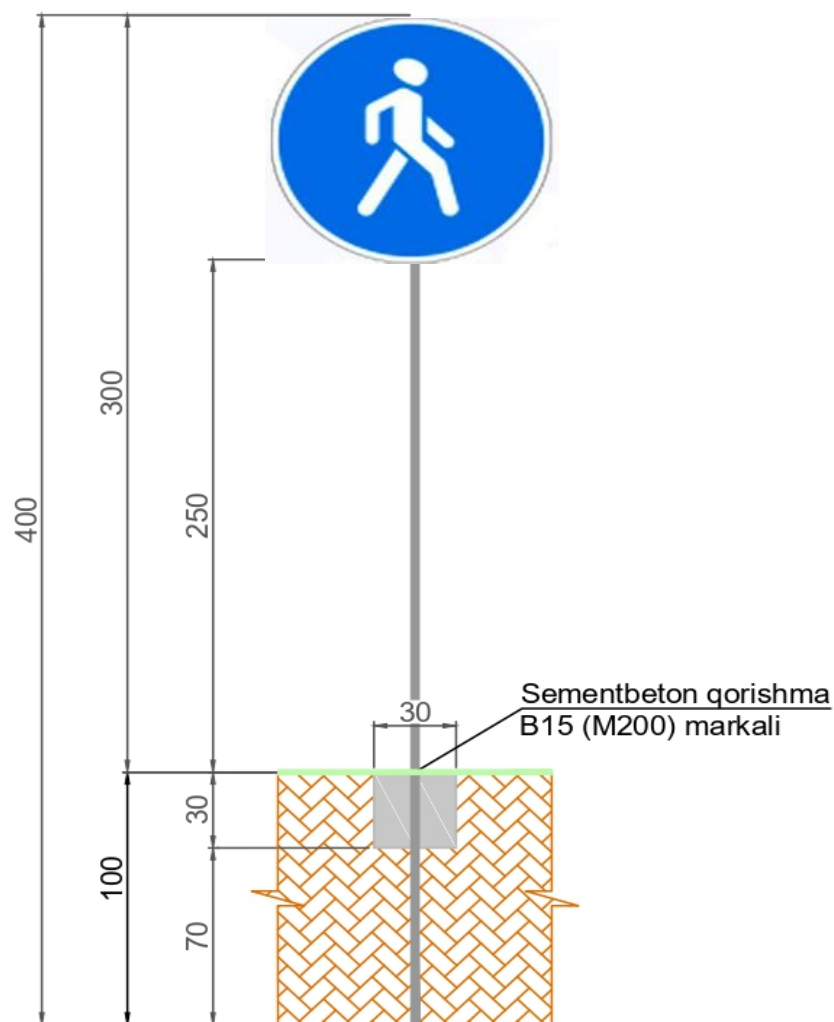

Sardoba t Paxtakor MFY Fabrika ko'chasi

Izm	n hujjat	imzo	
TUZDI			Ta'mirlash
Tasdiqladi			Loyiha tashkiloti Magistral qurilish servis
LBM			Buyurtmachi Sirdaryo MYBH DM

KELISHILGAN

Sardoba tuman Paxtakor MFY

Raisi

"

"

2026 yil

TASDIQLAYMAN

Sirdaryo MYBH DM

Direktori

"

"

Z. Tadjikulov

2026 yil

Sardoba tumani Paxtakor MFY Fabrika aholi punkitida 1300 metrlik piyodalar yo'lakchasini qurish ta'mirlash
Tashabbusli byudjet 2026 yil 2-bosqich loyihasi

NUQSONLAR QAYDNOMASI DALOLATNOMASI

TASHABBUSKOR

Sardoba tumani Paxtakor MFY

Loyiha tashabbuskori

A. Yunusov

LOYIHACHI

Magistral qurilish servis MCHJ

Raxbari

M. Tovboyev

TEXNIK NAZORATCHI

Sirdaryo MYBH DM

Texnik nazoratchisi

X. Raxmonov

Sirdaryo sh - 2026 yil

Sardoba tumani Paxtakor MFY Fabrika aholi punktida 1300 metrlik piyodalar yo'lakchasini qurish ta'mirlash

NUQSONLAR QAYDNOMASI DALOLATNOMASI

Biz quyida imzo qo'yuvchilar, komissiya a'zolari Maxalla raisi, buyurtmachi vakillari, loyiha tashabbuskori, Loyiha tashkiloti vakillari instrumental o'lchashlar natijasida ushbu ko'cha bo'yicha 2026 yil oktyabr oyi xolatiga quyidagi nuqsonlar hamda ish turlari va xajmlarini aniqladik:

№	Ishlarning manzili				Uzunligi	Yo'l elementlarining holati	Loyixada koʻzda tutilgan ish turlari va tadbirlar	Ish xajimlarini xisoblash formulasi	Oʻlchov birligi	Miqdori	Izoh	
	km		piketaj									
	dan	gacha	boshi	ohiri								
			pk+	pk+								
Piyodalar yoʻlakchasi pk 0+00 dan pk 12+65 gacha Yoʻlning oʻng tomoni							Lokatsiya boshi - 40.259074, 68.342118					
1.Yoʻl qoplamasi boʻyicha												
1	0	2	0+00	13+00	1234	pm	Mavjud yoʻlagining holati va geometrik oʻlchamlari meʼyoriy talablarga javob bermaydi	Mavjud tuproq qatlamli yoʻlgni 2,25 m kenglikda maxsus mexanizm yordamida geometrik oʻlchamga olib past baland nuqtasini toʻgʻirlash lozim.	1234 x 2,25 m	m3	416,5	
2	0	2	0+00	13+00	1234	pm		Mavjud yoʻlakni Geometrik oʻlchamga keltirib zichlash	1234 x 2,25 m	m2	2776,5	
3	0	2	0+00	13+00	1234	pm		Q.SH.A dan asos 10 sm qalinlikda yangi material qoʻshib geometrik oʻlchamga keltirib zichlagich yordamida zichlash lozim.	1234 x 2,00 m	m2	2468	
4	0	2	0+00	13+00	1200	pm	Avtomobil yoʻli va piyodalar yoʻlagini ajiratish	(Bordyur) OT 300*22*18 va OT 100*22*18 dan ajiratuvcchi oʻrnatish		pm	1160	(300*30*18 dan 380 dona) - (100*30*18 dan 20 dona)
5	0	2	0+00	13+00	1234	pm	Tayyorlangan yoʻlak ustki qismidan	Qum (pesok) dan Tekislovchi qatlam yotqizish	1234 x 1,50 x 0,02	m3	37,0	
6	0	2	0+00	13+00	1234	pm		Bir qavatli PP plyonka bilan toʻshama yotqizish.	1234 x 1,50	m2	1851	
7	0	2	0+00	13+00	1234	pm		Tayyor toʻqilgan metal setka (karkas) 100x100x6	1234 x 1,50	m2	1851	
8	0	2	0+00	13+00	1234	pm		Qoplamaga 1,50 m kenglikda 10,0 sm qalinlikda sementbeton qorishmasi yotqizish lozim (B-15 Marka-200)	1234 x 1,50 m	m2	1851	
9	0	2	0+00	13+00	1234	pm		Qoplamaning har toʻrt metrda harorat tasmasi ochish (tempaturniy shof)	1234 / 4m x 1,50 m	pm	462,8	
10	0	2	0+00	13+00	1234	pm	Qoplamani qurish jarayonida saqlash	Bir qavatli PP plyonka bilan saqlash (uxod) toʻshama yotqizish.	1234 x 1,50	m2	2200	
11	0	2	0+00	13+00	1234	pm	Nogironlar uchun yoʻlak	Bir izli 18x30 lik nogironlar uchun (taktilniy plitka) yoʻlak yaratish	1234 x 0,18	m2	221,0	
12	0	2	0+00	13+00	1234	pm	Asfalt yoʻl va bordyur oraligʻi	Sement beton qorishma yordamida tekislovchi qoplama yotqizish	1234 x 0,50	m3	35,0	
13	0	2	0+00	13+00	1234	pm	Yoʻlak uchun yoʻl belgisi	Piyodalar yoʻlkasi uchun 4,6 yoʻl belgisi	pk 0+03 da	dona	1,0	oʻng tomon

Yuk tashish ma'lumoti	Qum shag'al aralashmasi	Bobur kariyer	54 km
	Qum (pesok)	Bobur kariyer	54 km
	Sementobeton	Yangiyer TBZ	44 km
	Boshqa materiallar	Mahalliy bozor	44 km

Ведомость объёмов ОСНОВАНИЯ

ШИФР:

Наименование проекта:

Объект: Sardoba tumani Paxtakor MFY Fabrika aholi punkitida 1300 metrlik piyodalar yo'lakchasini qurish ta'mirlash

Метод расчёта: Классический (метод усреднённых площадей)

ПК+	Расстояние, м	Мавжуд йўлак пойини механизм ёрдамида 2,25 метр кенгайтириш	Мавжуд йўлакга 10 см қалинликда 2,0 метр кенгликда Қ.Ш.А дан асос ётқизиш	Бордюр БР 300.30.18- 100.30.18 дан ажиратувчи тўсик ўрнатиш	Мавжуд асосга қум (песок) дан 1,5 метр кенгликда текисловчи қатлам ётқизиш	Мавжуд йўлакга 10 см қалинликда 1,5 метр кенгликда М-200 ц/бетон қоришмасидан қоплама ётқизиш
ПК 0+00 ДАН ПК 12+65	м	м3	м2	дона	м3	м2
0+00,000 – 1+45,000	145,0	48,94	290,0	48,0	4,4	217,5
1+54,000 – 2+48,000	94,0	31,72	188,0	28,0	2,8	141,0
2+56,000 - 3+00,000	44,0	14,85	88,0	14,0	1,3	66,0
3+00,000 - 4+00,000	100,0	33,75	200,0	30,0	3,0	150,0
4+00,000 - 5+00,000	100,0	33,75	200,0	30,0	3,0	150,0
5+00,000 - 6+00,000	100,0	33,75	200,0	30,0	3,0	150,0
6+00,000 - 7+00,000	100,0	33,75	200,0	30,0	3,0	150,0
7+00,000 - 8+00,000	100,0	33,75	200,0	30,0	3,0	150,0*
8+00,000 - 9+20,000	120,0	40,52	240,0	40,0	3,6	180,0
9+25,000 – 10+73,000	148,0	49,95	296,0	45,0	4,4	222,0
10+82,000 – 12+65,000	183,0	61,77	366,0	55,0	5,5	274,5
Итого:	1234,000	416,50	2468,00	380,00	37,00	1851,00

ГИП

М.ТОВБАЕВ

Sardoba tumani Paxtakor MFY Fabrika aholi punktida 1300 metrlik piyodalar yo'lakchasini qurish ta'mirlash

1	E0101-031-01	РАЗРАБОТКА ГРУНТА С ПЕРЕМЕЩЕНИЕМ ДО 10 М БУЛЬДОЗЕРАМИ МОЩНОСТЬЮ 96 [130] КВТ [Л.С.], 1 ГРУППА ГРУНТОВ	1000M3	0,4165
3	E310-1001 СРН4.04.06-14 Р.3.Т.7 К=0,49	ПЕРЕВОЗКА ГРУЗОВ АВТОМОБИЛЕМ, РАССТОЯНИЕ ПЕРЕВОЗКИ 1 КМ, КЛАСС ГРУЗА 1. ПРИ ПЕРЕВОЗКЕ АВТОСАМОСВАЛАМИ ГРУЗОПОДЪЕМНОСТЬЮ 20, ПРИМЕНЕН КОЭФФИЦИЕНТ К НОРМАМ ЗАТРАТ ТРУДА МАШИНИСТОВ И ЭКСПЛУАТАЦИИ МАШИН - 0,49	T	136
4	E0102-027-01	ПЛАНИРОВКА ПЛОЩАДЕЙ МЕХАНИЗИРОВАННЫМ СПОСОБОМ, ГРУППА ГРУНТОВ 1	1000M2	2,7765
5	E0101-182-01 ДОП. 4	УПЛОТНЕНИЕ ГРУНТА ВИБРАЦИОННЫМИ КАТКАМИ "VIBROM" НА ПЕРВЫЙ ПРОХОД ПО ОДНОМУ СЛЕДУ ПРИ ТОЛЩИНЕ 25 СМ	1000M3	0,695
6	E0101-182-07 ДОП. 4 К=7	НА КАЖДЫЙ ПОСЛЕДУЮЩИЙ ПРОХОД ПО ОДНОМУ СЛЕДУ ДОБАВЛЯТЬ К НОРМЕ 01-01-182-1	1000M3	0,695
РАЗДЕЛ 2. ОБЕСПЕЧЕНИЕ БЕЗОПАСНОСТИ ДВИЖЕНИЯ И ОБУСТРОЙСТВО				
7	E2702-010-02	УСТАНОВКА БОРТОВЫХ КАМНЕЙ БЕТОННЫХ ПРИ ДРУГИХ ВИДАХ ПОКРЫТИЙ	100M	11,60
8	ПРОЕКТ	БОРТОВЫХ КАМНЕЙ 1 ОТ 300.30.18	ШТ	380
9	ПРОЕКТ	БОРТОВЫХ КАМНЕЙ 1 ОТ 100.30.18	ШТ	20
РАЗДЕЛ 3. УСТРОЙСТВО ПЕШЕХОДНОЙ ДОРОЖКЕ				
10	E2704-003-7 ДОП. 4	УСТРОЙСТВО ОСНОВАНИЙ И ПОКРЫТИЙ ИЗ ПЕСЧАНО-ГРАВИЙНЫХ СМЕСЕЙ ДВУХСЛОЙНЫХ ТОЛЩИНОЙ 10 СМ	1000M2	2,468
11	E2704-001-01	УСТРОЙСТВО ПОДСТИЛАЮЩИХ И ВЫРАВНИВАЮЩИХ СЛОЕВ ОСНОВАНИЙ ИЗ ПЕСКА	100M3	0,37
12	СЦЕНА	ГИДРОИЗОЛЯЦИОННОЙ ПРОСЛОЙКИ ИЗ РУЛОННОГО МАТЕРИАЛА ППА 1 СЛОЙ	M2	1851
13	СЦЕНА	ГИДРОИЗОЛЯЦИОННОЙ ПРОСЛОЙКИ ИЗ РУЛОННОГО МАТЕРИАЛА ППА 1 СЛОЙ ДЛЯ УХОД	M2	1851
14	E2706-002-17 ДОП.	УСТРОЙСТВО ЦЕМЕНТОБЕТОННЫХ ПОКРЫТИЙ ОДНОСЛОЙНЫХ СРЕДСТВАМИ МАЛЮЙ МЕХАНИЗАЦИИ, ТОЛЩИНА СЛОЯ 20 (10) СМ	1000M2	1,851
15	СЦЕНА	КАРКАСНОЕ МЕТАЛЛИЧЕСКОЕ СЕТКА 10X10 - 6,0 ММ	M2	1851
17	СЗ1944	ТАКТИЛЬНАЯ БРУСЧАТКИ ТИП1	M2	219
18	СЗ1945	ТАКТИЛЬНАЯ БРУСЧАТКИ ТИП3	M2	2,0
РАЗДЕЛ 4. ДОРОЖНЫЕ ЗНАКИ				
		ДОРОЖНЫЕ ЗНАКИ		
19	E0601-001-01 ДОП. 3	УСТРОЙСТВО БЕТОННОЙ ПОДГОТОВКИ	100M3	0,0125
20	E2709-008-01	УСТАНОВКА ДОРОЖНЫХ ЗНАКОВ НА МЕТАЛЛИЧЕСКИХ СТОЙКАХ	100	0,01
21	ПРОЕКТ1	СТОЙКИ СТАЛЬНЫЕ ПРЯМОУГОЛЬНЫХ ТРУБ 60X40 ММ L-4,0 М	ШТ	1
22	ПРОЕКТ2	ЩИТКИ МЕТАЛЛИЧЕСКИЕ	ШТ	1
23	ПРОЕКТ	ЗНАК МЕТАЛЛИЧЕСКИЕ ГОСТ 10807-78 N 4.6	100ШТ	0,01

ГИП



М.Товбаев