


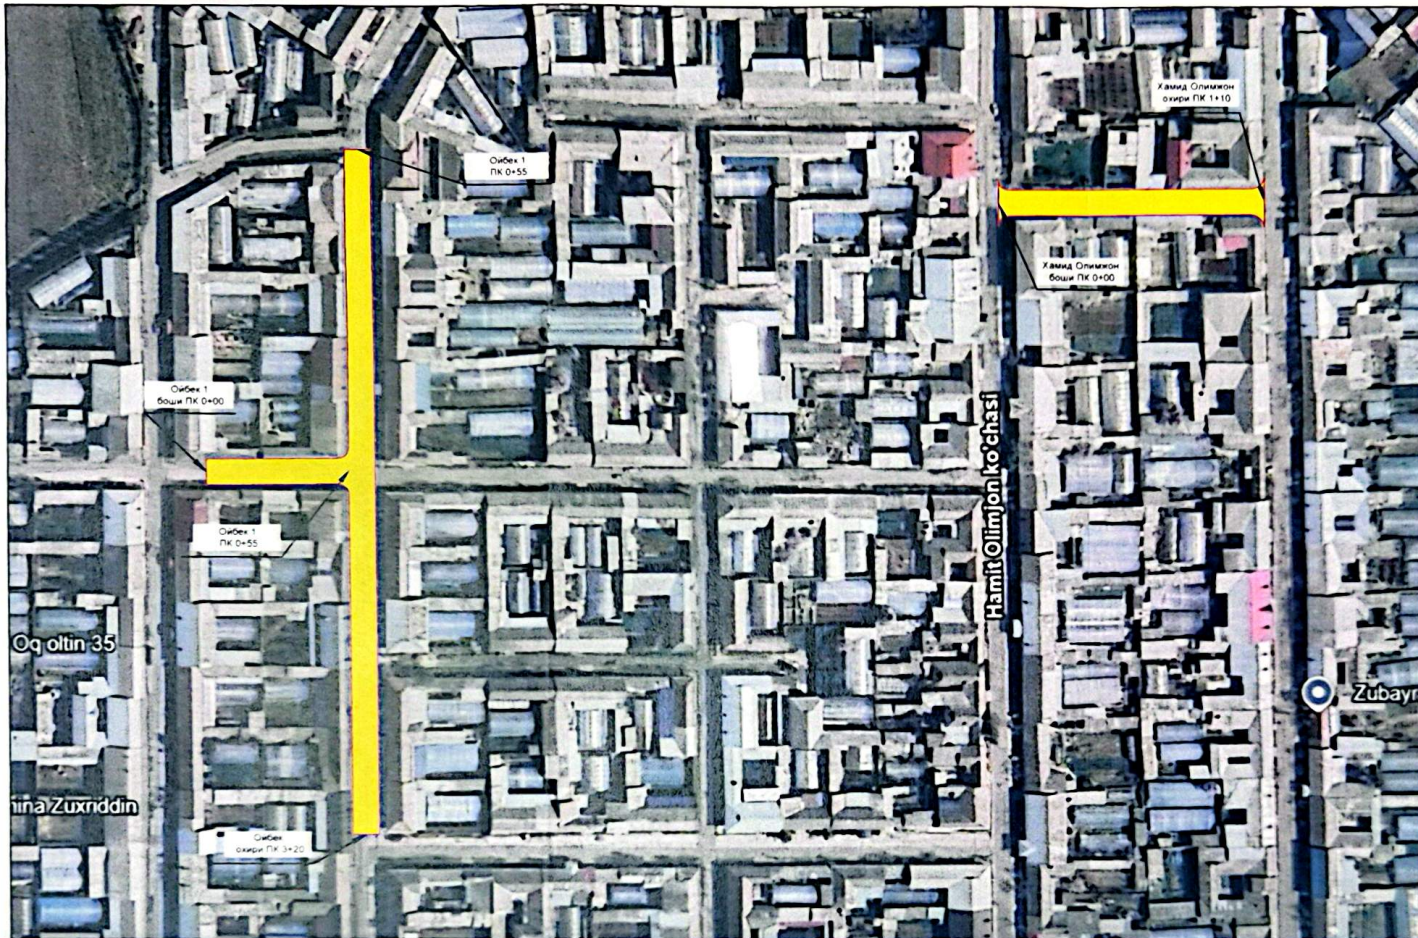

КЕЛИШИЛДИ

Тошкент вилояти Янгийул тумани
Ободонлаштириш бошқармаси

[Signature]
«___» _____ 2026 й.

КЕЛИШИЛДИ

Тошкент вилояти Янгийул тумани
Пахта МФЙ раиси

[Signature]
«___» _____ 2026 й.

Йўлнинг тўғри қисми						Йўлнинг туташмадаги айлана қисми		Йўлнинг асосий қисми	қоплама тури
№ участка	дан ПК+	гача ПК+	Узунлиги м.	Кенглиги м.	Юзаси м2	Йўлнинг айлана радиуси м	Йўлнинг айлана радиуси юзаси м2	Умумий юзаси м2	
Ойбек кўчаси ПК 0+00-ПК 3+20									
1	0+00	3+20	320	4	1280		10	1290	Асфальтобетон
Хамид Олимжон кўчаси ПК 0+00-ПК 1+10									
2	0+00	1+10	110	4	440		20	460	Асфальтобетон
	Жами		430		1720		30	1750	

Изоҳ: 1. Қурилиш ишларини олиб бориш ШНҚ 3.06.03-21 Автомобил йўллари, КМК 3.01.02-00 Қурилишда хавфсизлик чоралари, ШНҚ 3.01.01-03 Қурилиш ишлаб чиқаришни ташкил қилиш, МҚН 37-2007 Йўл-қурилиш ишлари олиб бориладиган жойларнинг ҳаракатлини ва тўсилишини ташкил этиш бўйича кўрсатмалари талаблари асосида олиб борилиши лозим.

						Шартнома №	___-___/___/___ 2026					
						Тошкент вилояти Янгийул тумани Пахта МФЙ, Муқимий кўчасини 400 метр узунликда асфальт қопламаси қоплаш.						
Ўзг	Сони	Вароқ	Н.хуж	Имзо	Сана	Чизма схема:			Босқич	Варақ	Варақлар	
Директор	Алимов С.								ИП	1	1	
Чизди	Абдукаримов Ш.											
Текширди	Хайдаров С.					Йўлнинг трасса режаси			"Termiz Yo'l Qurilish va Obodonlashtirish" МЧЖ			