


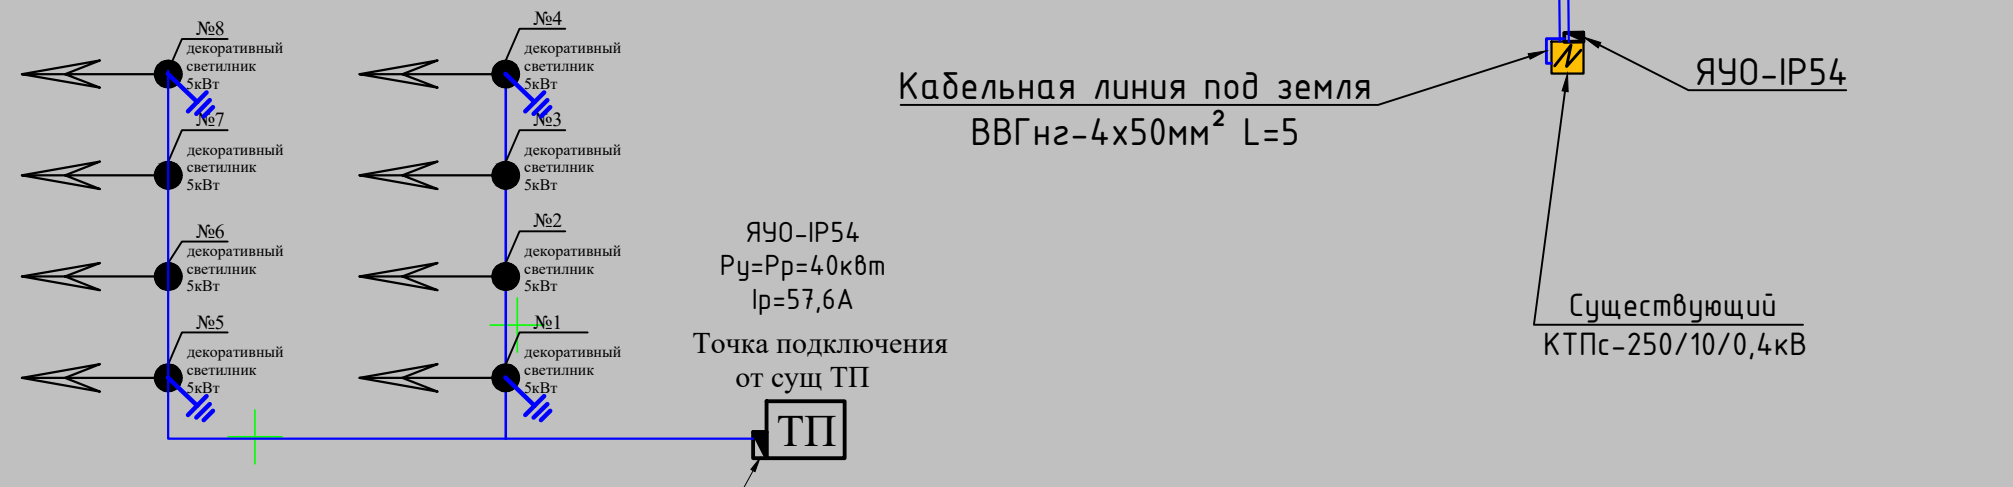

КАБЕЛЬНЫЙ ЖУРНАЛ						
№	НАИМЕНОВАНИЕ		Марка кабеля	Колво жил и сечения мм²	Длина по трассе м	Общая трасса
	Откуда	Куда				
1	Сущест. №283 Г/КП/250/10/0,4кВ	Щит ЯЧО-IP54	АВВГнг-1	4x50мм²	5	6
2	1-Щит ЯЧО-IP54	Опора металлическая с типа №1 и 4	АВВГнг-1	4x25мм²	579	1644
3	1-Щит ЯЧО-IP54	Опора металлическая с типа №4 и №8	АВВГнг-1	4x25мм²	1065	



	ЯЧО-IP54					
Лавоним	Ф.И.Ш	Имзо	Сана		Стация	Лист
					ИЛ	3 7
ЛМ	Н.Эшмуратов				"ASIA INNOVATION PROJECT" МЧЖ	
Технический	Ж.Ибрагимов					
Исполн.	А.Нуркулов					