


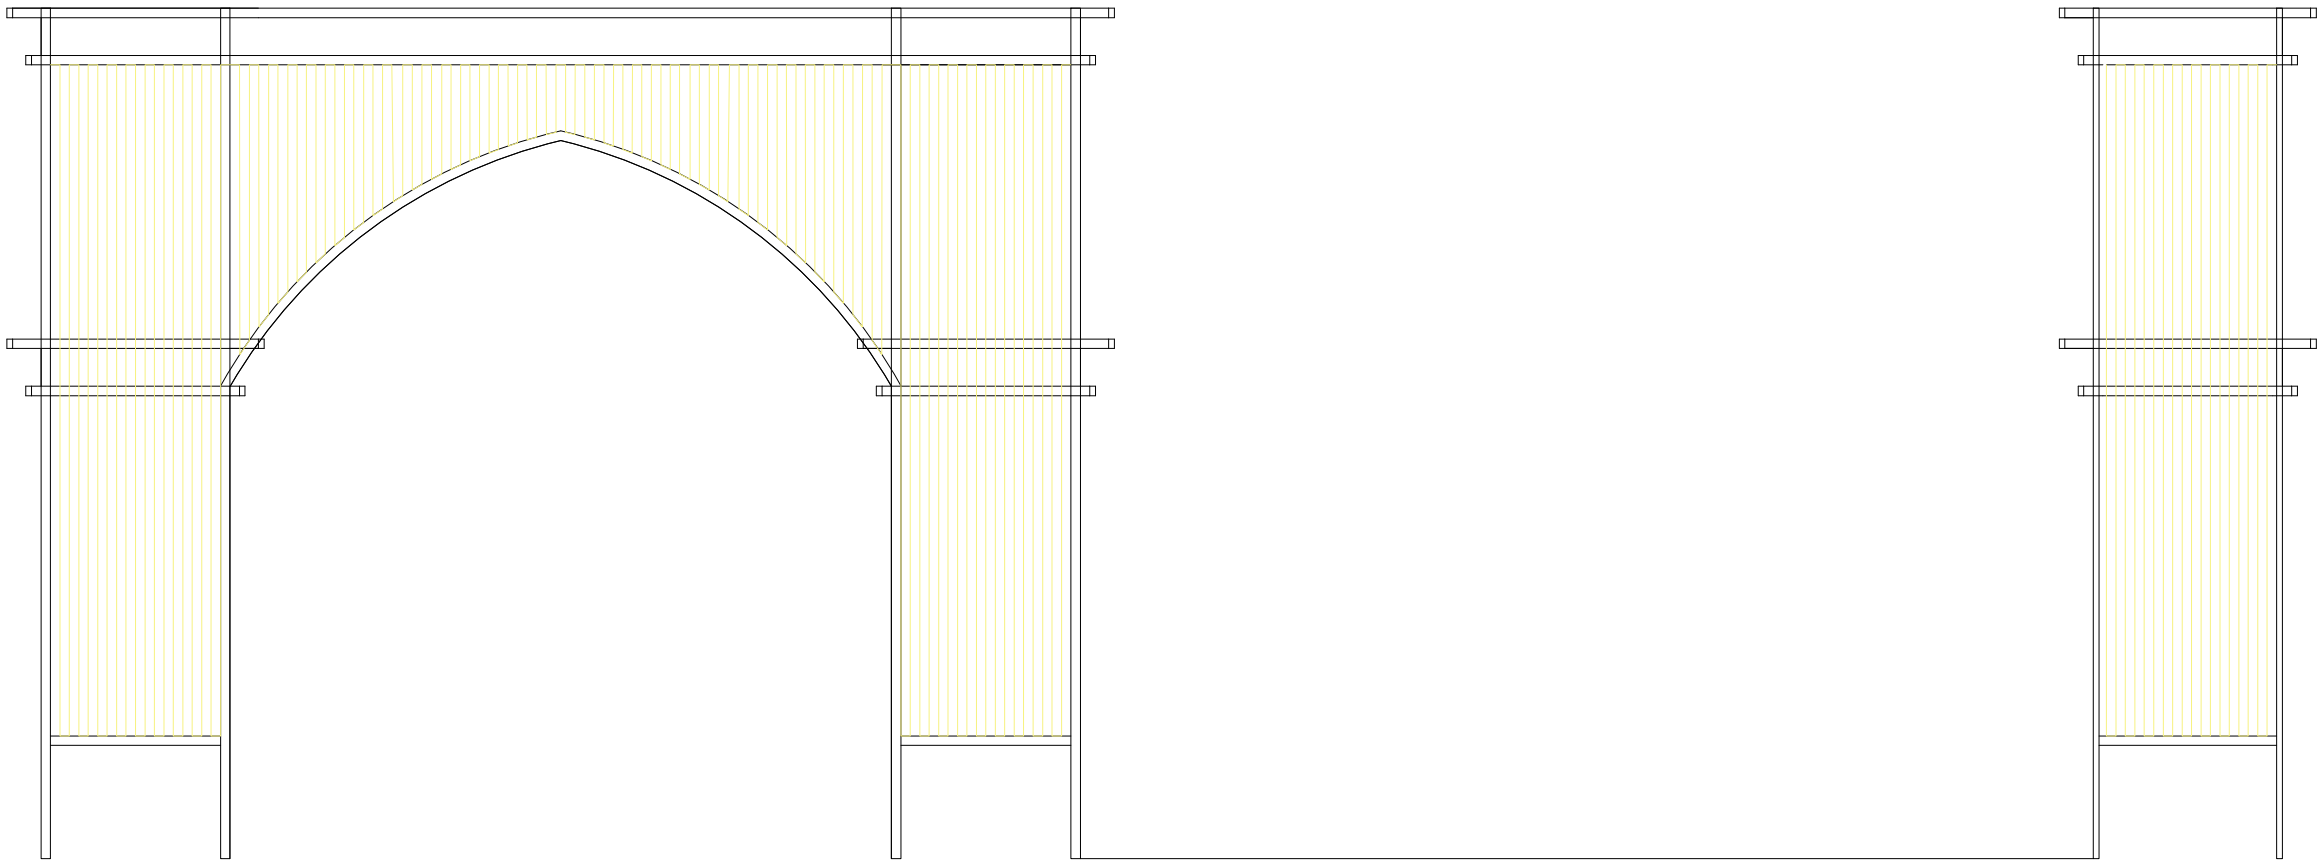

По проекту опоры в количестве – 8шт

				Қарши туманнинг “Ровот” мфй туташган Амир Темур кўчасини 1,1 км лойиҳалаштириладиган қисми 1км ни 24/7 туну-кун ишлайдиган кўчага айлантириш объекти			
Лавозим	Ф.И.Ш	Имзо	Сана		Стадия	Лист	Листов
					ИЛ	4	7
ЛБМ	Н.Эшмирзаев			Декаративной светильник	"ASIA INNOVATION ПРОЕКТ" МЧЖ		
Текширди	Ж.Ибрагемов						
Чизди	А.Норкулов						