



Схема управления наружным освещением

(ЯОУ 9601-3677)

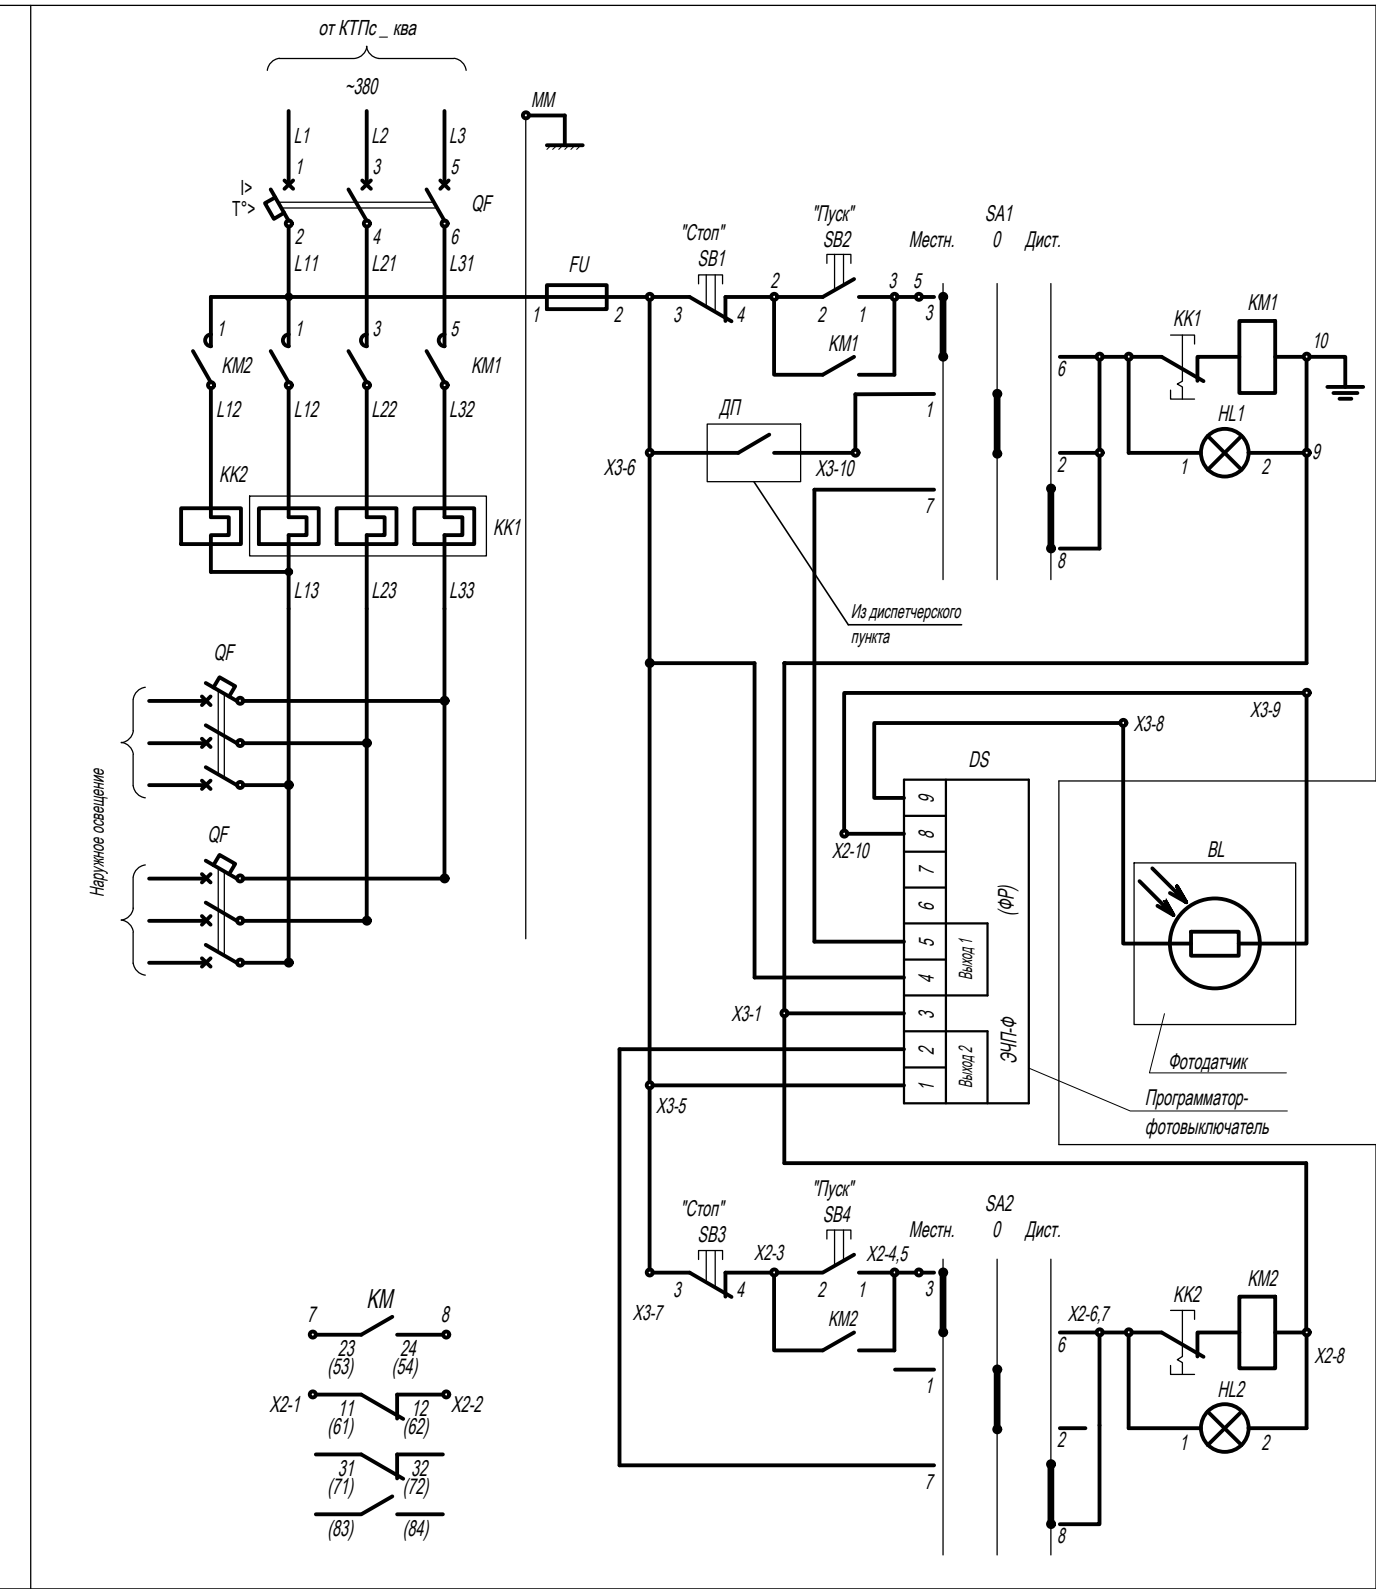

Поз. обозн.	Наименование	Кол.	Примечание
FU	Предохранитель	1	
HL1, HL2	Арматура светосигнальная	2	
QF	Выключатель автоматический 3п 63А	1	
KK1, KK2	Тепловое реле (входит в состав KM1, KM2)	2	
KM1, KM2	Пускатель электромагнитный 25А	2	
SA1, SA2	Переключатель	2	
SB1, SB3	Выключатель кнопочный, толкатель красный	2	
SB2, SB4	Выключатель кнопочный, толкатель черный	2	
BL	Фоторезистор	1	
DS	Программатор-фотовыключатель ЭПЧ-Ф	1	

Схема внешних проводок

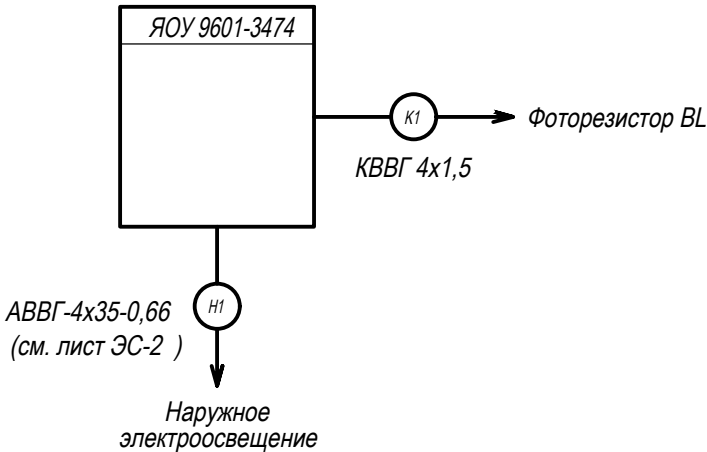

1. Схема дана для справок. Уточнить после получения технической документации.
2. Контакт ДП не использовать.
3. Вариант исполнения программатора принять ЭЧП-Ф с двумя независимыми выходами.
4. Нумерация контактов программатора показана условно.
5. Пускатель KM2 используется для организации управления освещением в ночном режиме.

инв. №	полд.	Подпись и дата	Взам. инв. №
--------	-------	----------------	--------------

Лавозим	Ф.И.Ш	Имзо	Сана		Стадия	Лист	Листов
					ИЛ	5	7
ЛБМ	Н.Эшмирзаев						
Текширди	Ж.Ибрагемов						
Чизди	А.Норкулов						
Схема управления наружным освещением				"ASIA INNOVATION PROJEKT" МЧЖ			