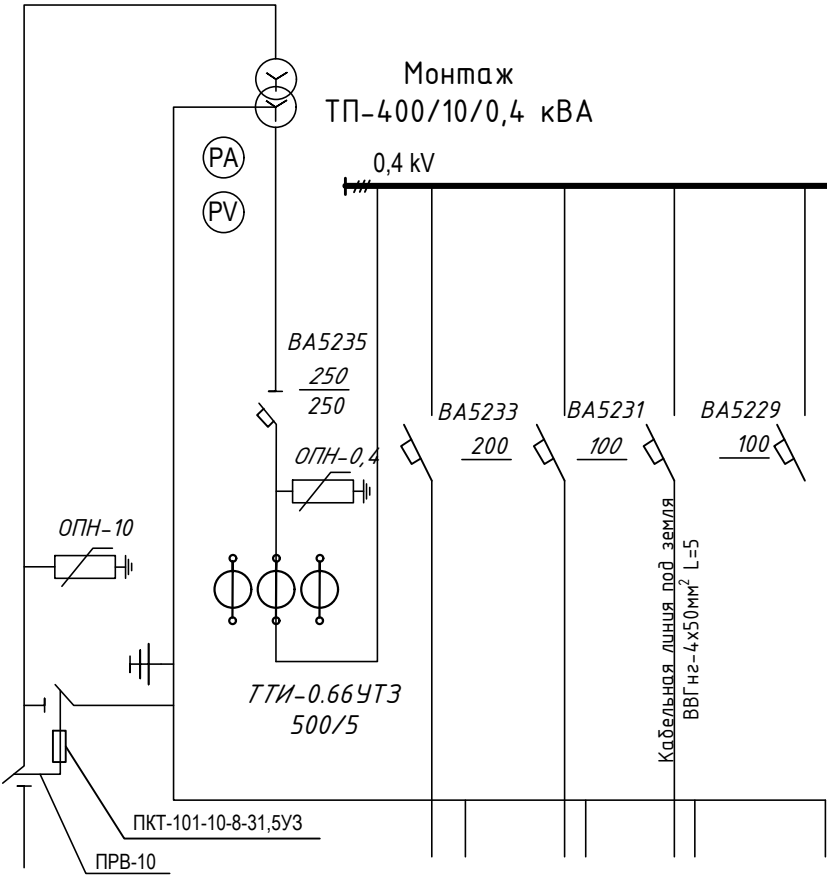


инв. №	полд.	Подпись и дата	Взам. инв. №

Трансформатор обозначение тип напряжение мощность, kVA					
Сорные шины					
Измерительные приборы					
Защитный аппарат тип I ном, А Данные расцепителя					
Трансформатор тока коэффициент трансформации					
Аппарат на вводе 10 kV					
Номер линии			1	2	3
Установленная мощность P _у , (kW)					40
Расчетная мощность P _р , (kW)					59,5
I _{расч./I_{авр}} линии, А					57,6
Назначение линии	Ввод 10kV	Ввод от трансформатора			Наружной Щит

				Қарши туманнинг “Ровот” мфй туташган Амир Темур кўчасини 1,1 км лойиҳалаштириладиган қисми 1км ни 24/7 туну-кун ишлайдиган кўчага айлантириш объекти			
Лавозим	Ф.И.Ш	Имзо	Сана		Стадия	Лист	Листов
					ИЛ	6	7
ЛБМ	Н.Эшмирзаев			Электрические схемы	"ASIA INNOVATION PROJEKT" МЧЖ		
Текширди	Ж.Ибрагимов						
Чизди	А.Норкулов						