


Схема подключения монтаж
ГКТП-400/10/0,4кВ

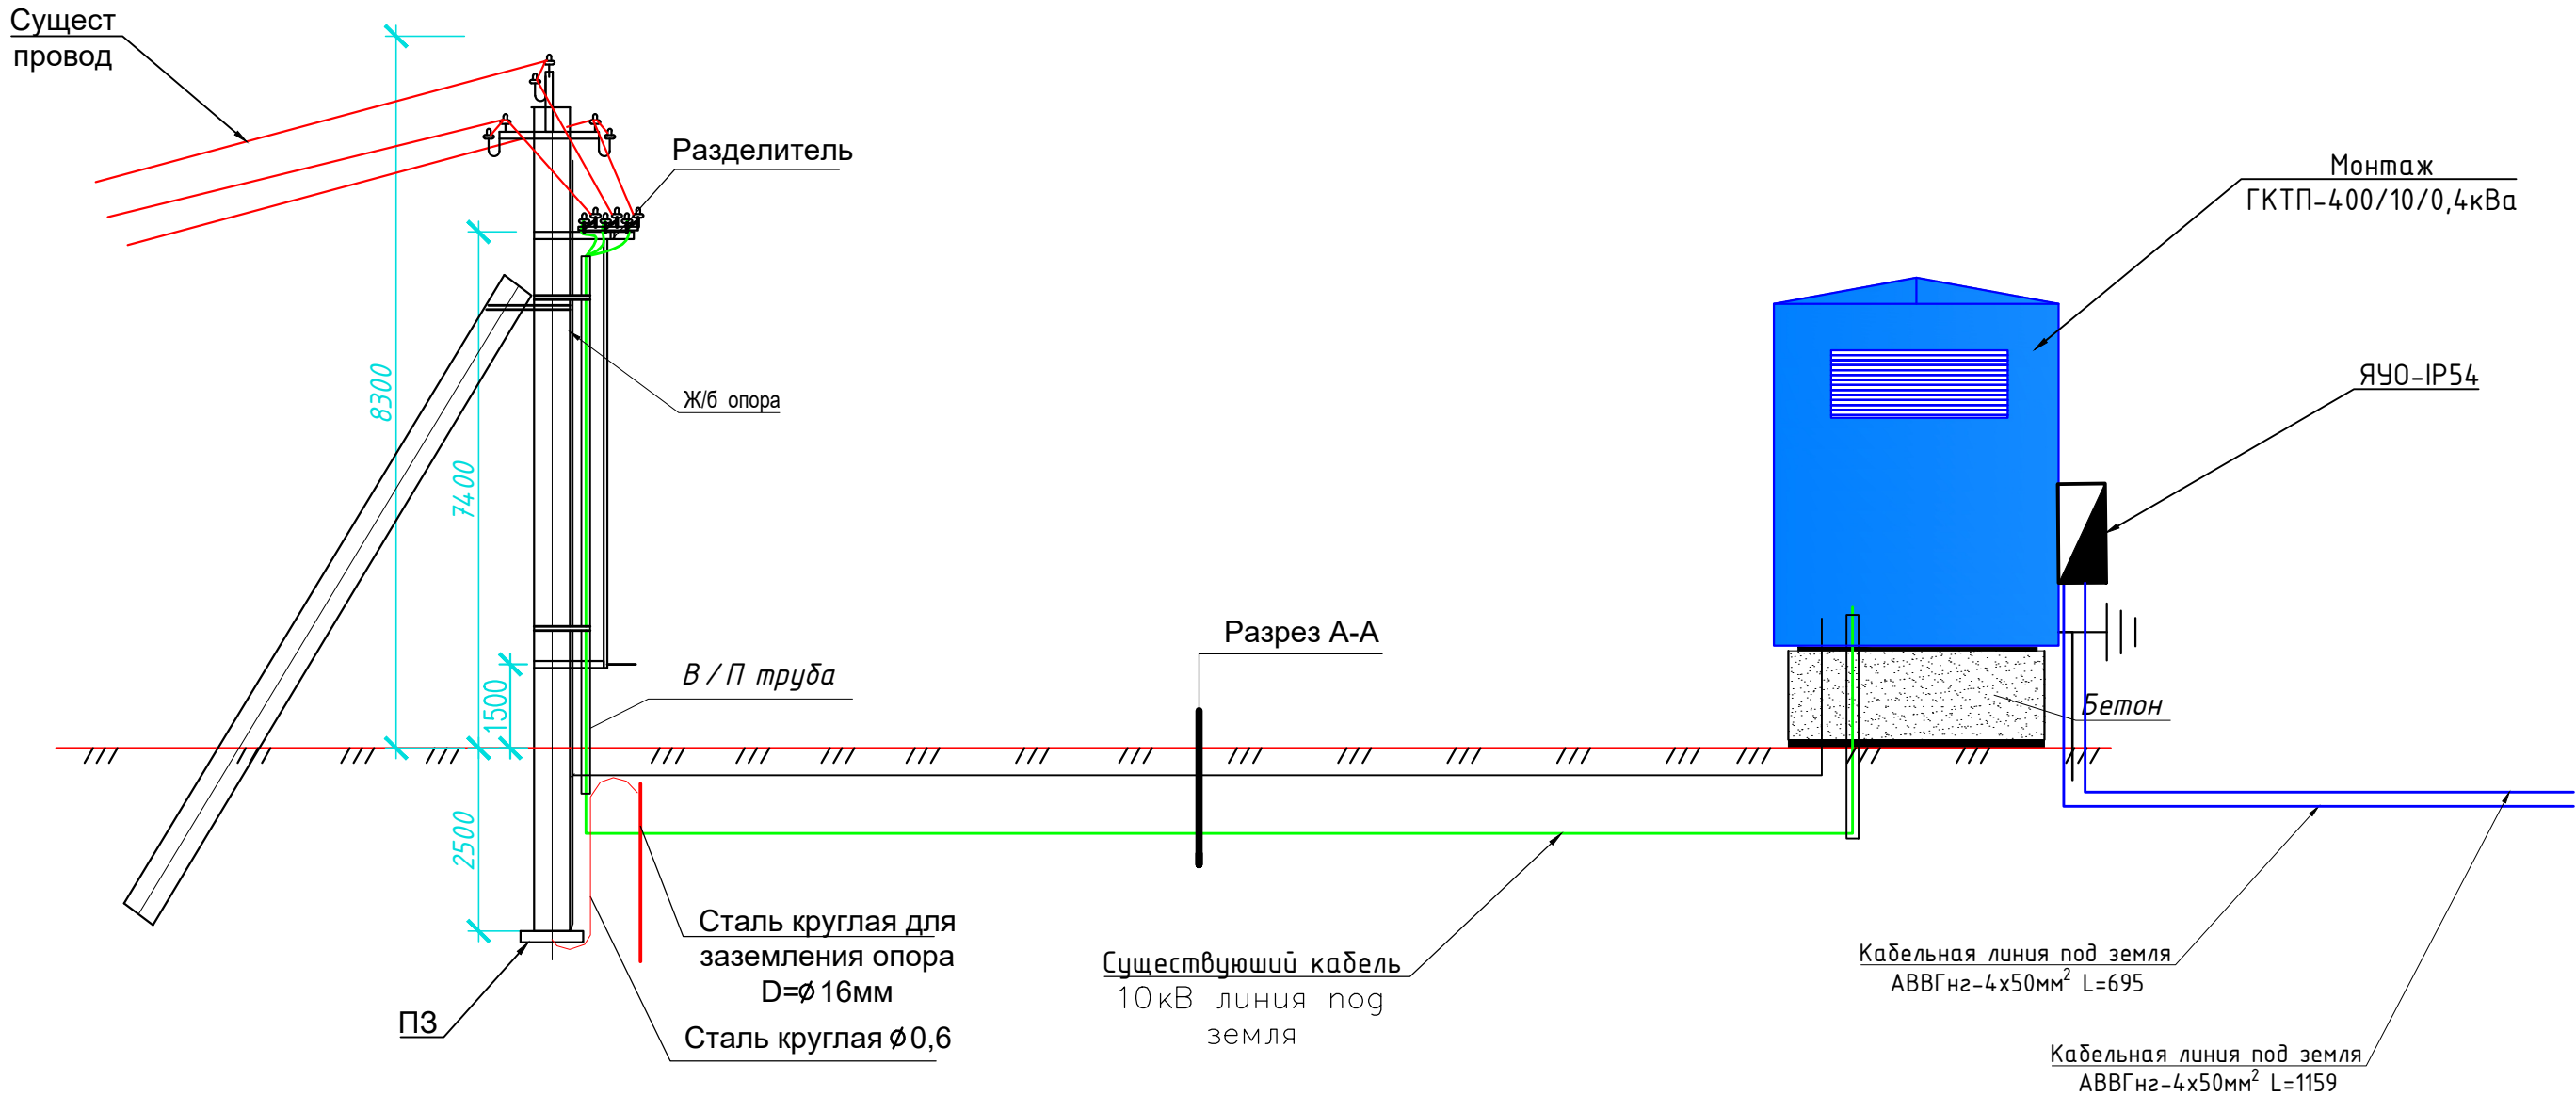

инв. №	подд.	Подпись и дата	Взам. инв. №

				Қарши туманнинг “Ровот” мфй туташган Амир Темур кўчасини 1,1 км лойиҳалаштириладиган қисми 1км ни 24/7 туну-кун ишлайдиган кўчага айлантириш объекти				
Лавозим	Ф.И.Ш	Имзо	Сана			Стадия	Лист	Листов
						ИЛ	7	7
ЛБМ	Н.Эшмирзаев			Схема подключения на разделителя ГКТП –400/10/0,4 кВ		"ASIA INNOVATION PROJEKT" МЧЖ		
Текширди	Ж.Ибрагимов							
Чизди	А.Норкулов							