


"ТАСЛИКЛАЙМАН"

Қашқадарь вилояти ҳокимлиги раёни бўртмачи хизмати инжиниринг бўлимида Водиахандиси



Қарши туманининг "Ровот" мфй туташган Амир Темура кўчасини 1,1 км лойиҳадаштирилган қисми 1 км ни 24/7 туну-кун ишлайдиган қувада айлантириш объектн учун темир-бетон (бордюр) ва бетон қоршмаси маҳсулотларини ташиб келиш

КАРТА СХЕМАСИ

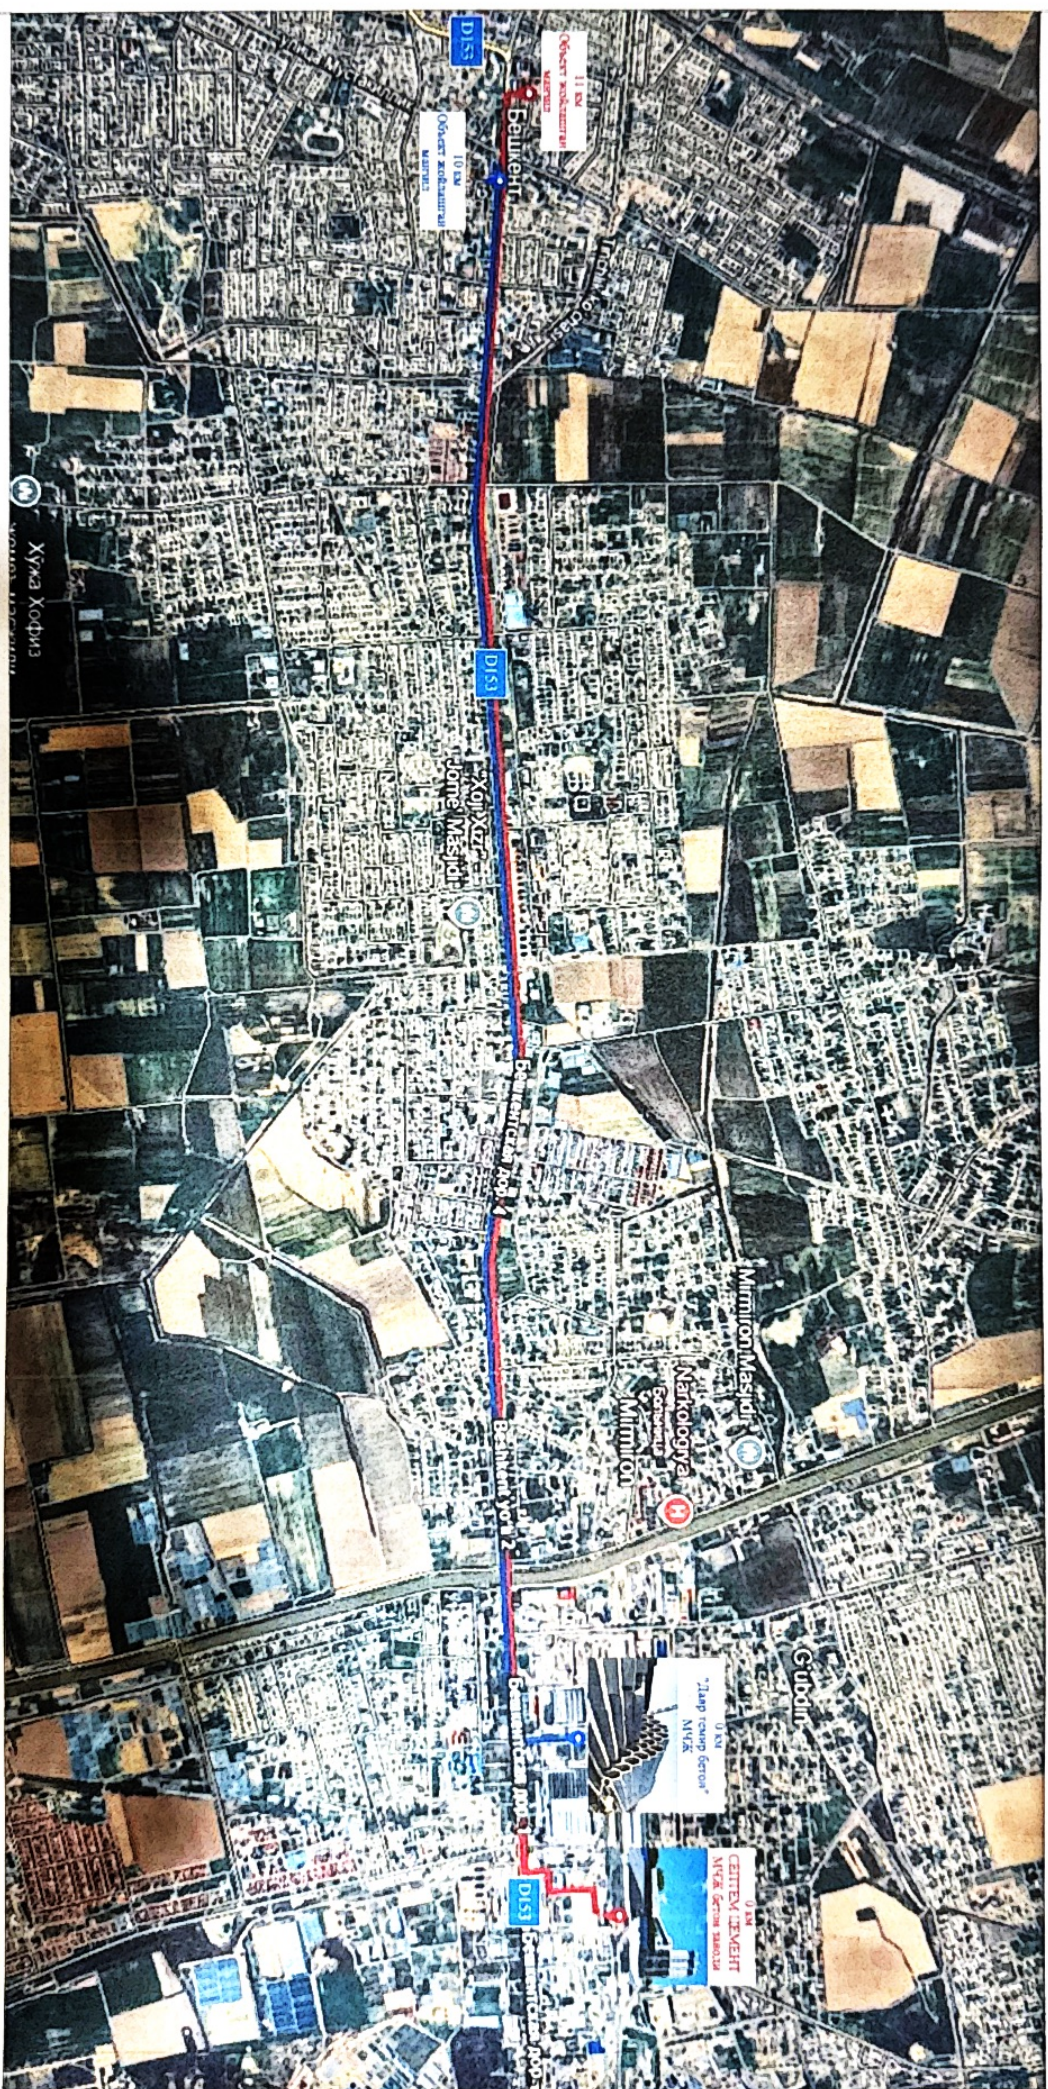

Шарҳи белгилар:

- Бетон қоршмаси маҳсулотларини ташиб келиш юстиши - 11 км
- Темир-бетон маҳсулотларини ташиб келиш юстиши - 10 км
- Ушбу маҳсулотларни ташиб келиш юстиши

И. Зулқарнаб
Д. Норқулов


“Қашқадарге вилояти ҳокимлиги Ягона буюртмачи хизмати инжиниринг қозондиқис” бош муҳандиси

2026 Jan

1

[illegible]

КАРТА СХЕМАСИ

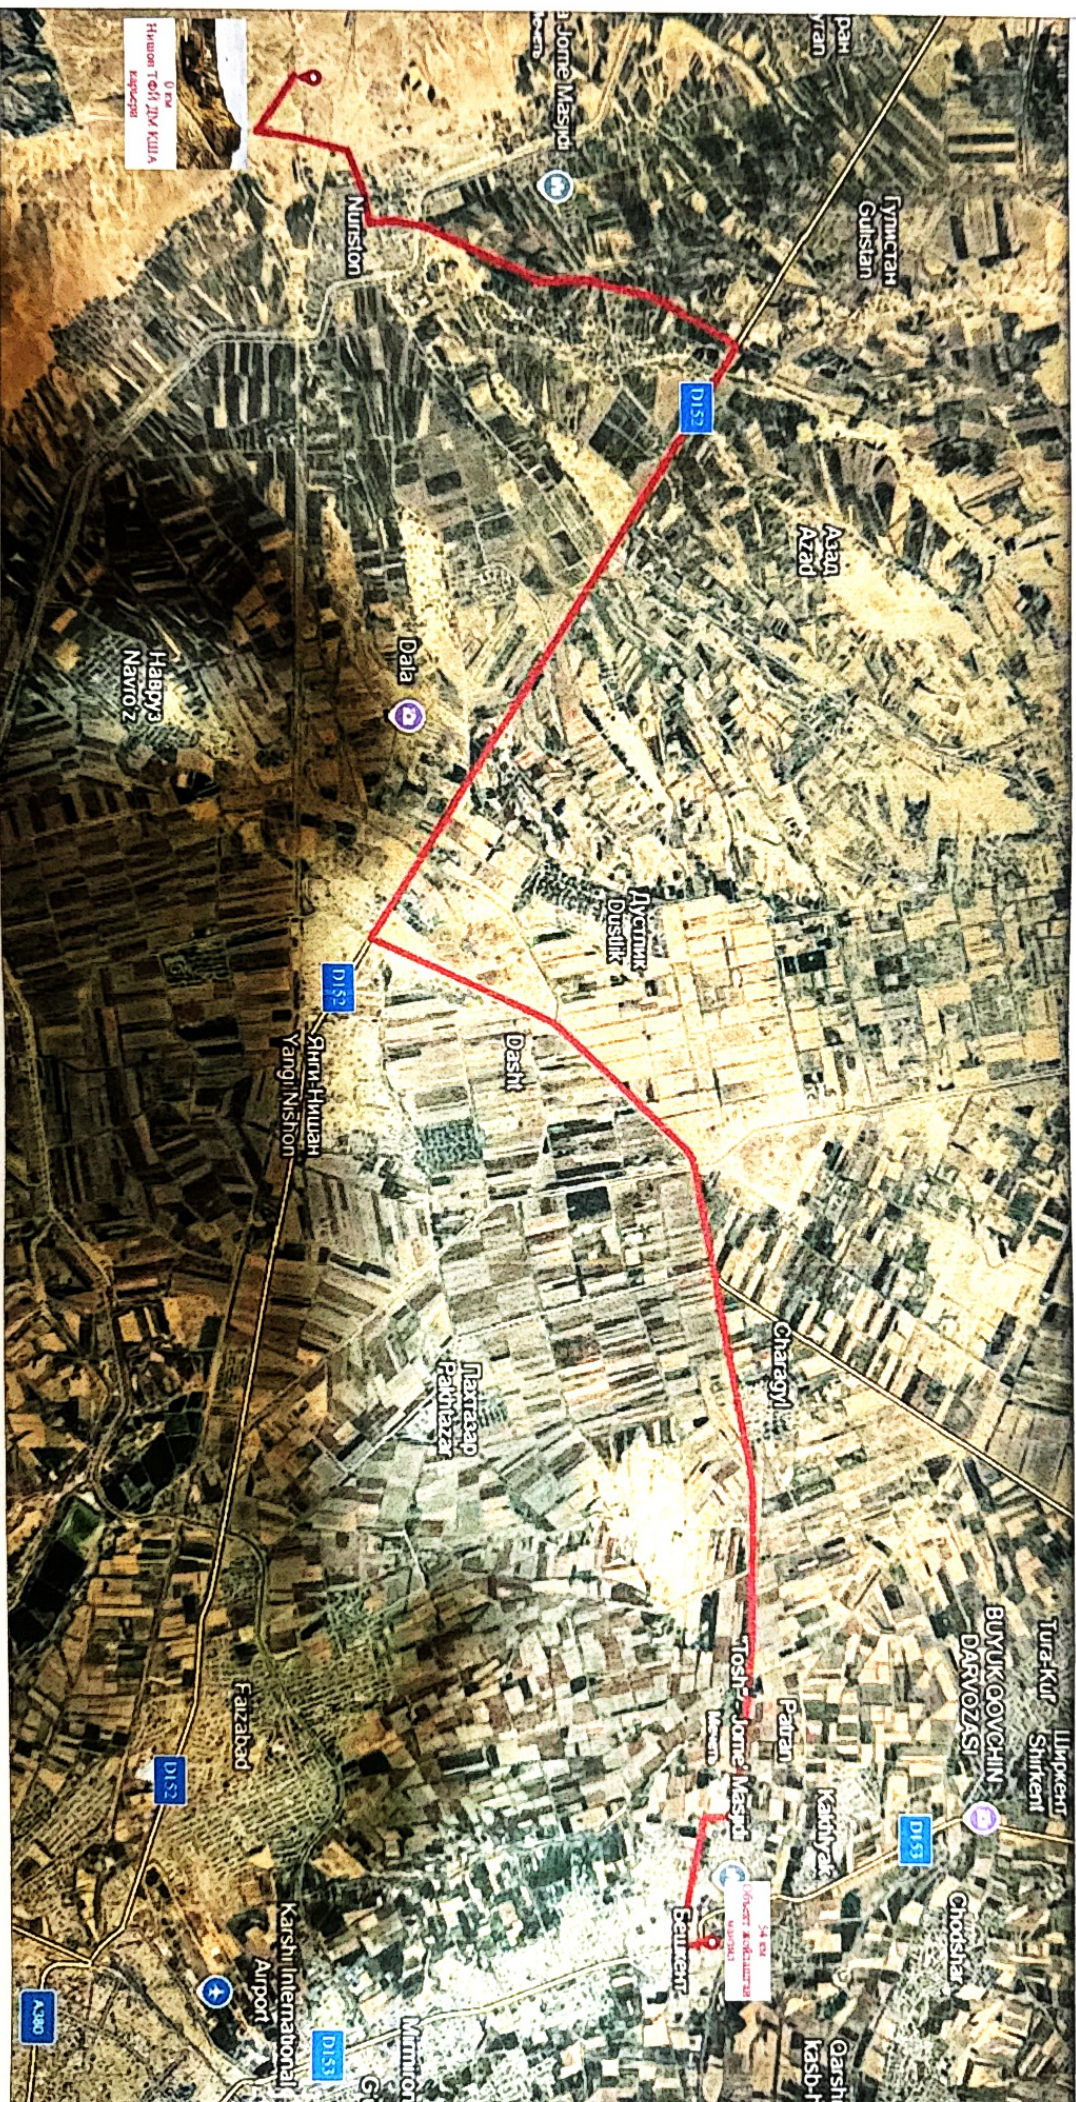

Лойиҳа ташкилоти вакили:

~~В. Давыдов~~
В. Давыдов

Куш-шапаз организмнен мухсусрош ташкиб келмиши - 34 кк

Ушуйфойдазигиуэхкии ошамобилии ийизари