

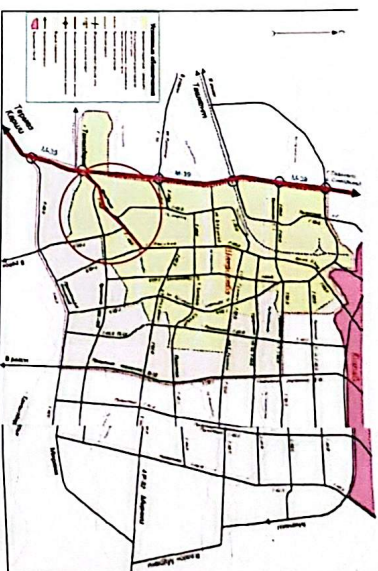
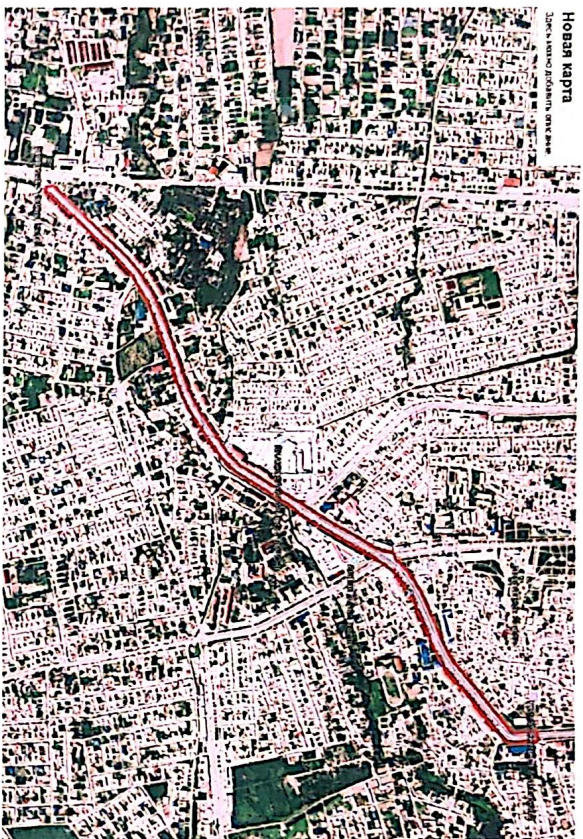
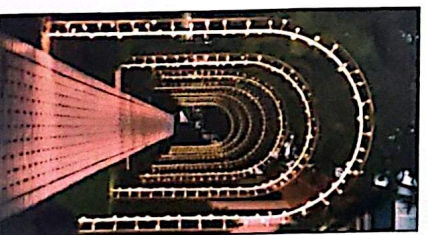



Аэрохаридадан (аэросъёмка) кўчирмада танланган ер участкаси ўрни

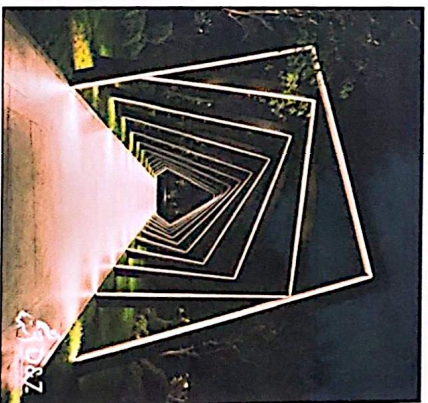

Ишлар ҳажми жадвали			
№	Кўриниш ёки расс	Иш тури	Техник характеристика
1			Троутлар (жорий тамчир)
2			(Тактик лент) кўпқиратлиқ бўлган шакллар учун пидедалар кўпқиратлиқни урта мисмидан
3			Декоратив чироқ троутлар учун

Бош режа М
1:2500

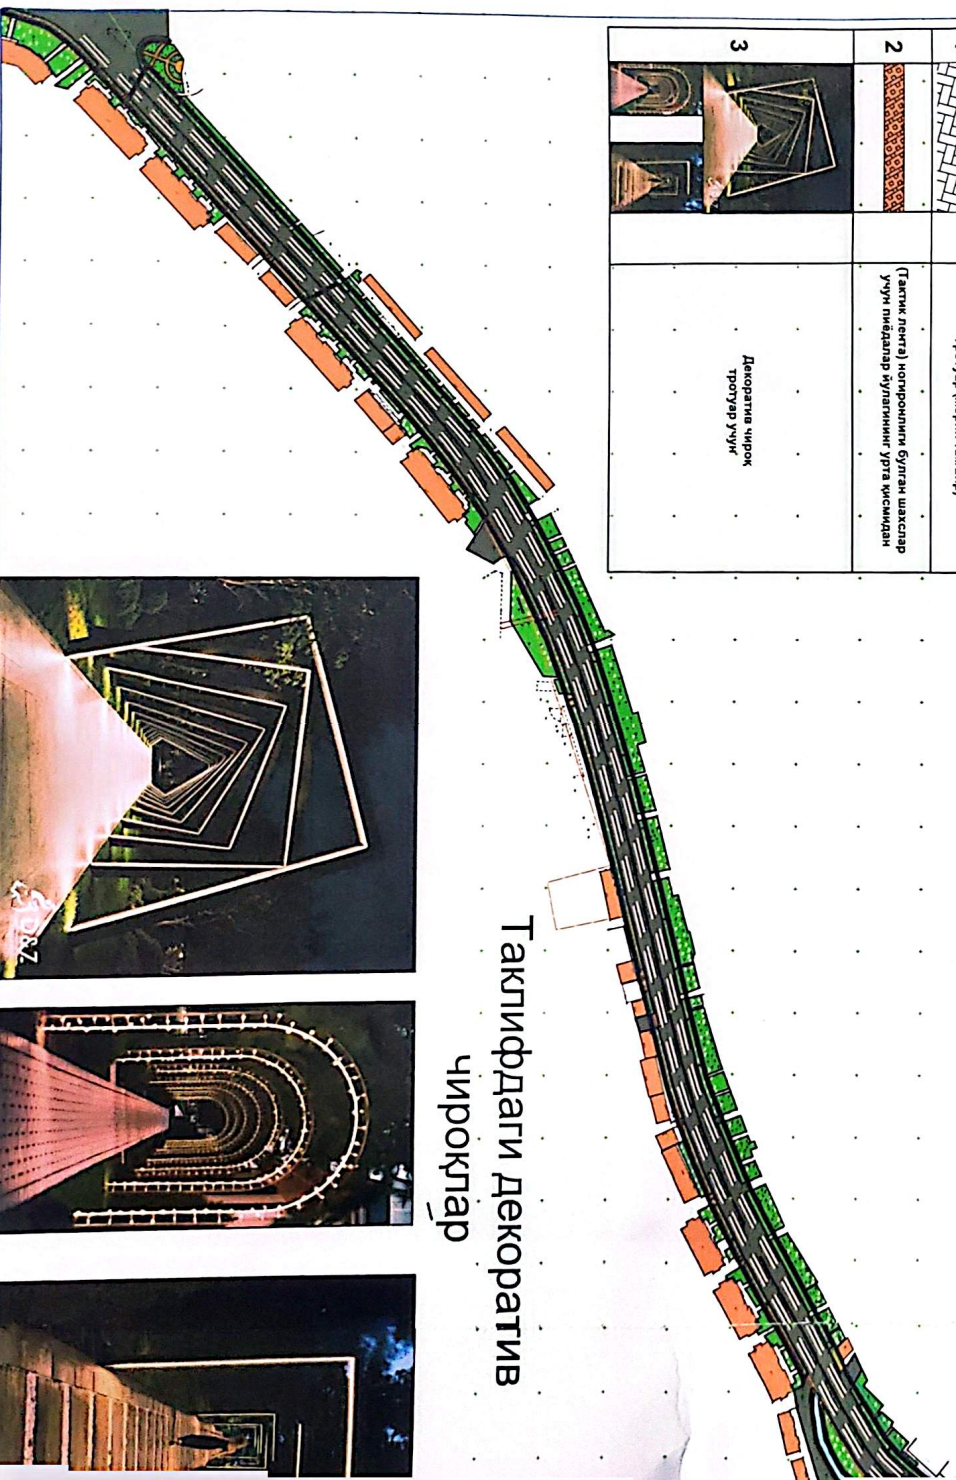


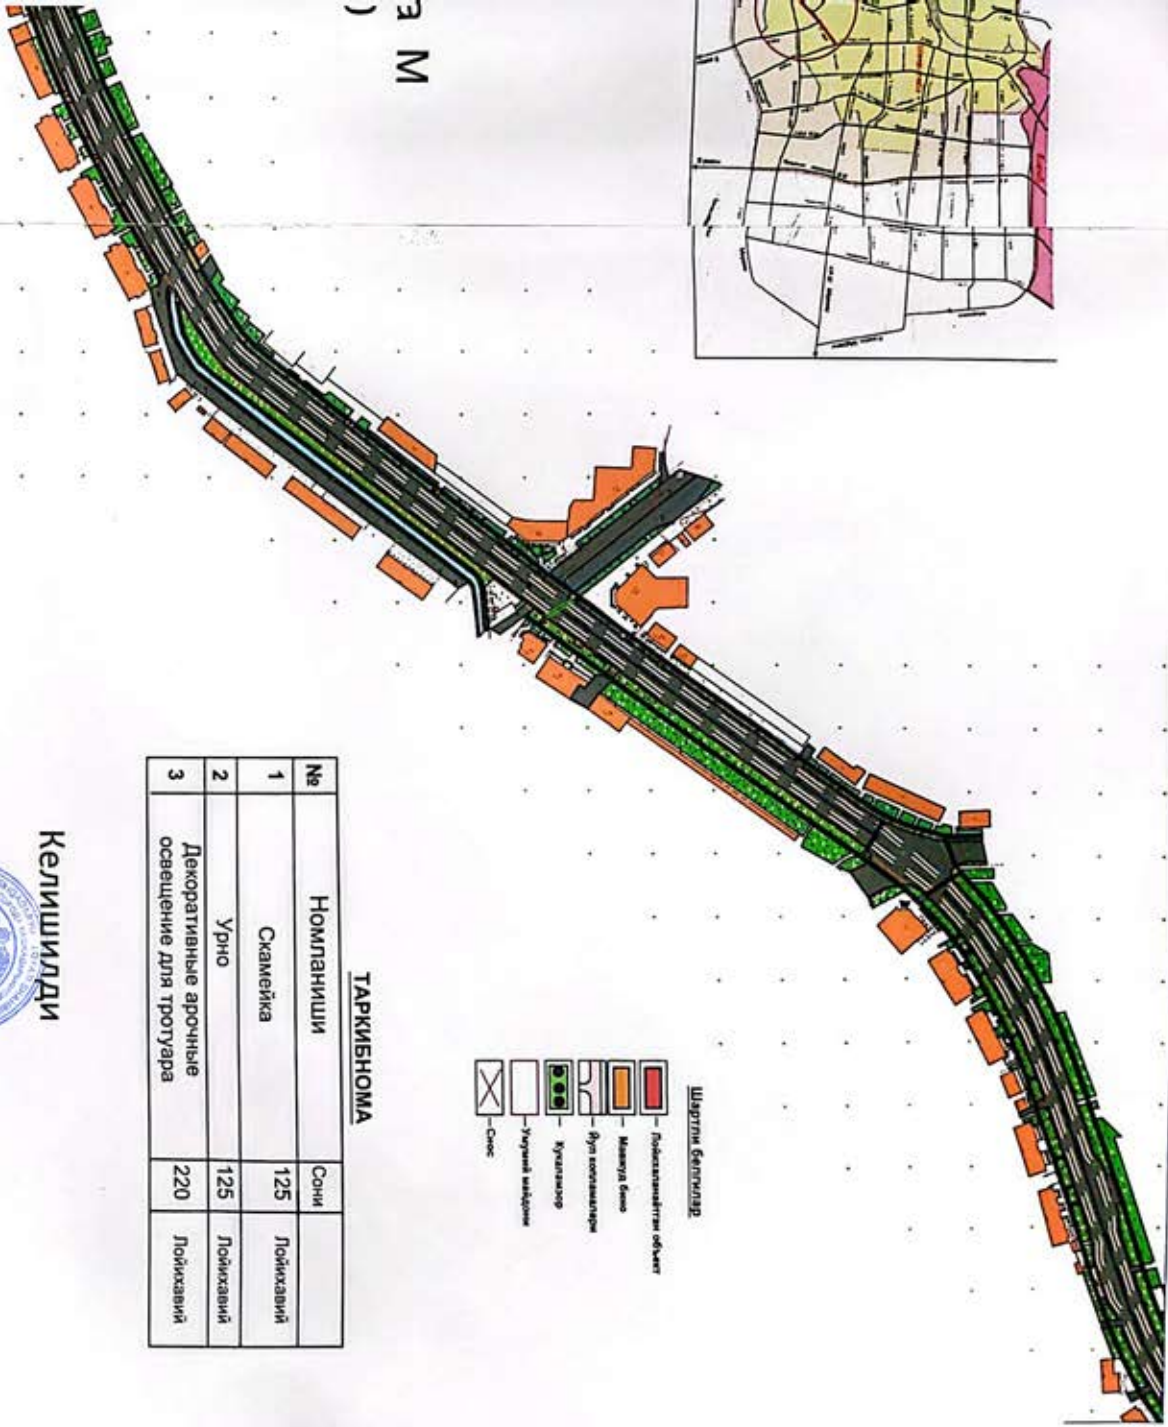

ТАРКИБНОМА

№	Номланиши	Сони	
1	Скамейка	125	Лойихавий
2	Урно	125	Лойихавий
3	Декоративные арочные освещение для тротуара	220	Лойихавий

Шартли белгилар

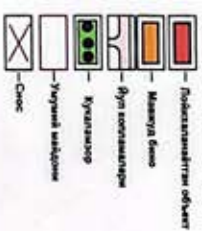

Келишиди

Шахрисабз шаҳар хоним
Ҳуснидодов Ҳуснидод

— У. Абдусалимов



Келмишидди

ги Декоратив
юклар

"SHAKRISABZLOITIH" MCHJ
PAKISTAN

Н. Давлатова

[illegible]