

"SHAXRISABZLOYINA"

ЛИЦЕНЗИЯ №248536

РАБОЧИЙ ПРОЕКТ

Шахрисабз шаҳри “Тутзор”, “Бустон”, “Хабарлик”, “Тепарлик”
МФЙ ҳудудларидан ўтган 2,9 км қисмини 24/7 режимида тун-у
кун ишлайдиган кўчага айлантириш.

Албом: I

Состав проект: Архитектурно-строительная часть-АС

Шахрисабз-2026 г.

"SHAXRISABZLOYIHA"

ЛИЦЕНЗИЯ №248536

РАБОЧИЙ ПРОЕКТ

Шахрисабз шаҳри “Тутзор”, “Бустон”, “Хабарлик”, “Тепарлик”
МФЙ ҳудудларидан ўтган 2,9 км қисмини 24/7 режимида тун-у
кун ишлайдиган кўчага айлантириш.

Албом: I

Состав проект: Архитектурно-строительная часть-АС

Директор

ГИП



Н. Давлатова

Ш. Фармонов

Директор	Н. Давлатова			Привязан:	Договор №	"SHAXRISABZLOYIHA" Лицензия АП - 248536
ГИП	Ш. Фармонов					
				Декоративный арка		

ВЕДЕМОСТЬ РАБОЧИХ ЧЕРТЕЖЕЙ ОСНОВНОГО КОМПЛЕКТА

ЛИСТ	НАИМЕНОВАНИЕ	ПРИМ-Е
АС	АРХИТКТУРНО-СТРОИТЕЛЬНЫЕ ЧАСТЬ	

ВЕДОМОСТЬ ЧЕРТЕЖЕЙ ОСНОВНОГО КОМПЛЕКТА "АС"

Лист	НАИМЕНОВАНИЕ	ПРИМ-Е
1	Общие данные.	АС-1
2	Декоративный арка	АС-2
3	Декоративный арка	АС-3
4	Декоративный арка	АС-4

Декоратив арка лойиҳасини ишлаб чиқиш жараёнида архитектуравий ва конструктив ечимлар ишлаб чиқилди. Арканинг ташқи кўриниши, шакли ва декоратив элементларининг жойлашуви белгиланди.

Конструкциянинг металл каркаси ишлаб чиқилди ҳамда уни ташкил этувчи асосий ва ёрдамчи элементлар аниқланди. Каркас элементларининг ўзаро бириктирилиши ва пайвандлаш усуллари кўрсатилди.

Арканинг таянч қисмлари ва мавжуд асосга маҳкамлаш ечимлари ишлаб чиқилди. Конструкцияни монтаж қилиш кетма-кетлиги ва ўрнатиш тартиби назарда тутилди.

Металл конструкцияларни коррозиядан ҳимоя қилиш, грунтовка ва бўяш ишлари бўйича ечимлар белгиланди. Арканинг ташқи кўринишини таъминлаш мақсадида декоратив қоплама ва безак элементларидан фойдаланиш кўзда тутилди.

Лойиҳа доирасида арканинг умумий кўриниши, конструктив ечимлари, асосий тугунлари ва деталлари ишлаб чиқилди ҳамда зарур материаллар спецификацияси тайёрланди.

ОБЩАЯ ЧАСТЬ

Индивидуальный проек "Декоративный арка" на территории Шахрисабз шаҳри “Тутзор”, “Бустон”, “Хабарлик”, “Тепарлик” МФЙ ҳудудлари разработан на основании
АПЗ №1710-1710405-274510 / от 2026г выданным управление
Архитектуры и строительство Кашкадарьинского областа.
Индивидуальный проект предназначен для строительства в IV климатическом районе со следующими характеристиками:
-Расчетная зимняя температура наружного воздуха минус 13 С;
-Скоростной напор ветра -38 кг/м²
-Глубина сезонного промерзания - 0,26 / 1 раз в 10 лет
- 0,32 / 1 раз в 50 лет
-Сейсмичность площадки - 8 баллов
Грунты с поверхности - суглинки I типа непросадочности со
следующими характеристиками
-Угол внутреннего трения φ = 22° ;
-Нормативной удельной сцепление Sp= 18 кПа
-Удельный вес грунта γ' = 18,3 кН/м³
-Класс здания II ;
-Степен огнестойкости II ;
-Степен долговечности II ;

КОНСТРУКТИВНЫЕ РЕШЕНИЯ

Фундаменты- Отдельно стоящий из бетона кл М200
Стойка - Металлическая

			2026	Бюртмачи: Қашқадарё вилоят ҳокимлиги ягона буюртмачи хизмати инжиниринг компанияси" давлат муассасаси			
				Шаҳрисабз шаҳри “Тутзор”, “Бустон”, “Хабарлик”, “Тепарлик” МФЙ ҳудудларидан.			
Изм. Лист.	№ документ	Подпись	Дата	Юлнинг 2,9 км қисмини 24/7 режимида, тун-у кун ишлайдиган кўчага айлантириш.	Стадия	Лист	Листов
ГИП:	Ш. Фармонов				РП	1	4
ГАП:	Д.Рустамов						
Испол:	Ш. Фармонов						
Норм контр:	Ш. Фармонов						
				Общие данные	"SHAXRISABZLOYIHA" Лицензия АЛ - 248536		

Проект разработан в соответствии с действующими нормами и правилами и предусматривает мероприятия, обеспечивающие взрывную, взрывопожарную и пожарную безопасность при эксплуатации сооружений.

Главный инженер проекта:  Ш. Фармонов

основная надпись
архитектуры


формат
листа

Взам. инв. №







Подпись и дата

Инв. № подл.

Разрез декоративный арка. М 1:50

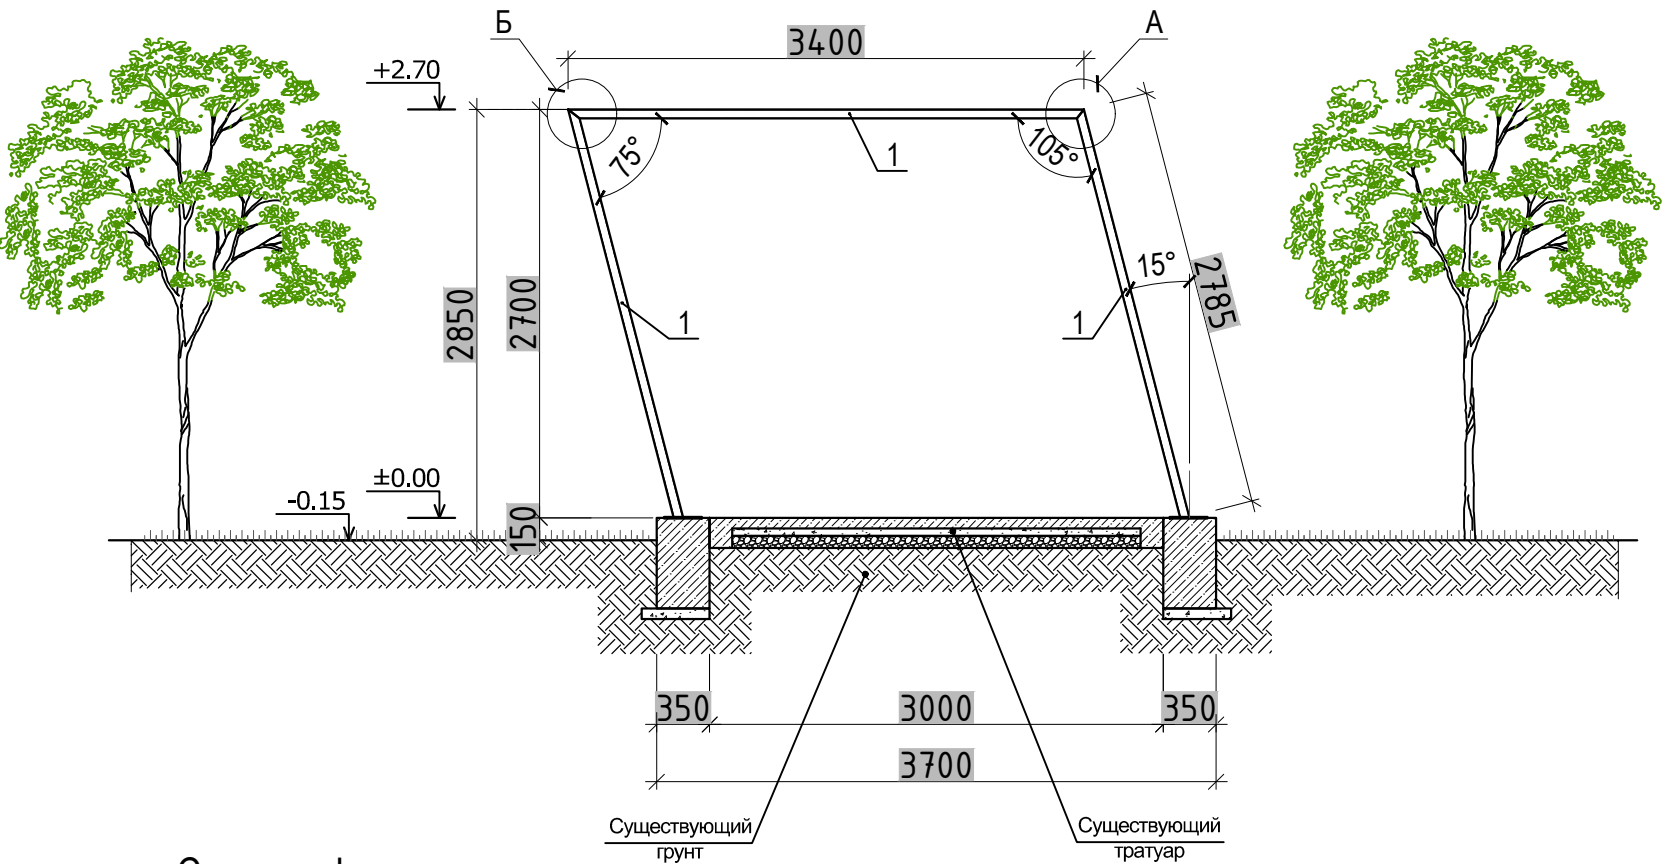

Сечение фундаментов

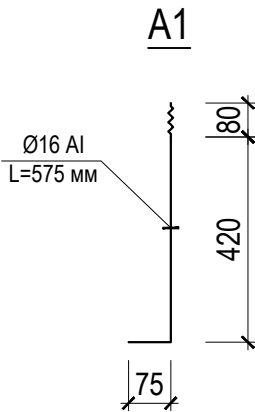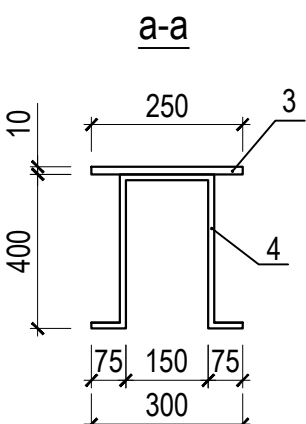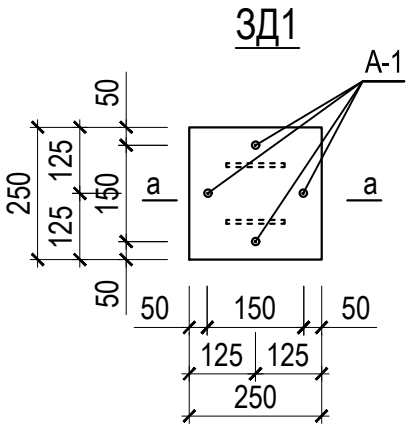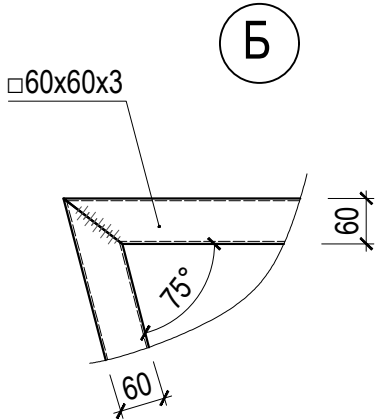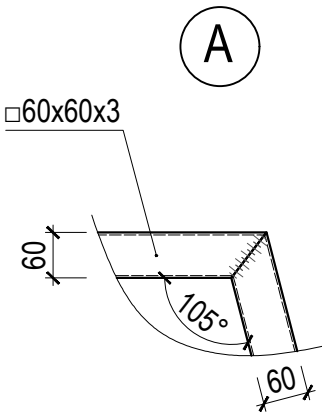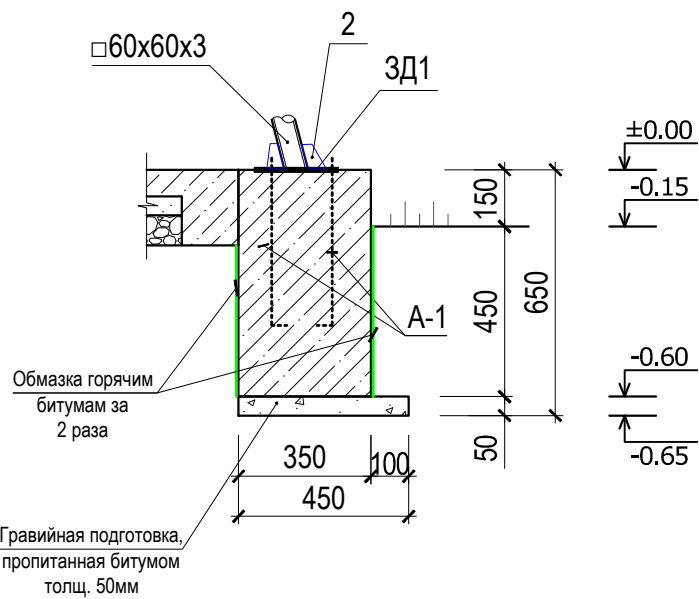

«Спецификация материалов на 1 изделие (всего 60 изделий)»

Марка позиция	Обозначение	Наименование	Кол. шт.	Масса ед. кг.	Примечание.
		Декоративный арка	1		
A-1	см. лист AC-	Анкер А-1	8	0.09	0.72 кг
3д1	см. лист AC-	Закладные деталь	2	8.376	16.75 кг
1	ГОСТ 8639-82	□60x60x3 L _{общ} =8970 мм	1	47.09	47.09 кг
2		—100X5 L=120 мм	8	0.47	3.76 кг
		Бетон кл В15 W4			0.146 м³
		Гравийной подготовка толщ. 50мм			0.024 м³
		Масляной краской за 2 раза			2.25 м²

Спецификация арматурных изделий

Марка изделия	Поз.	Наименование	Кол.	Масса 1 дет. кг.	Масса изделия кг.
A-1		Ø16 AIII L=575 мм	1	0.09	0.09 кг
ЗД-1	3	-10x250 L=250 мм	1	4.90	8.376кг
	4	Ø 16 AI L=1100 мм	2	1.738	

Спецификация материалов


№	Наименование	кол-во	масса ед.(кг)	масса общ.(кг)	Прим.
1	Земляные работы				0.22 м³
2	Обратная засыпка				0.094 м³
3	Боковая битумная гидроизоляция				1.26 м²

Примечание:


- Сварку производить электродами типа Э-42А. Толщина сварного шва равна наименьшей из толщин свариваемых элементов
- После монтажа все металлические конструкций окрасить масляной краской за 2 раза.
- Минимальная длина сварного шва -30мм

			2026	Бюртмачи: Қашқадарё вилоят ҳокимлиги ягона буюртмачи хизмати инжиниринг компанияси" давлат муассасаси			
				Шаҳрисабз шаҳри “Тутзор”, “Бустон”, “Хабарлик”, “Тепарлик” МФЙ ҳудудларидан.			
Изм. Лист.	№ документ	Подпись	Дата	Юлнинг 2,9 км қисмини 24/7 режимида, тун-у кун ишлайдиган кўчага айлантириш.	Стадия	Лист	Листов
ГИП:	Ш. Фармонов				РП	2	4
ГАП:	Д.Рустамов						
Испол:	Ш. Фармонов						
Норм контр:	Ш. Фармонов			Декоративный арка	"SHAXRISABZLOYIHA" Лицензия АЛ - 248536		

Разрез декоративный арка. М 1:50

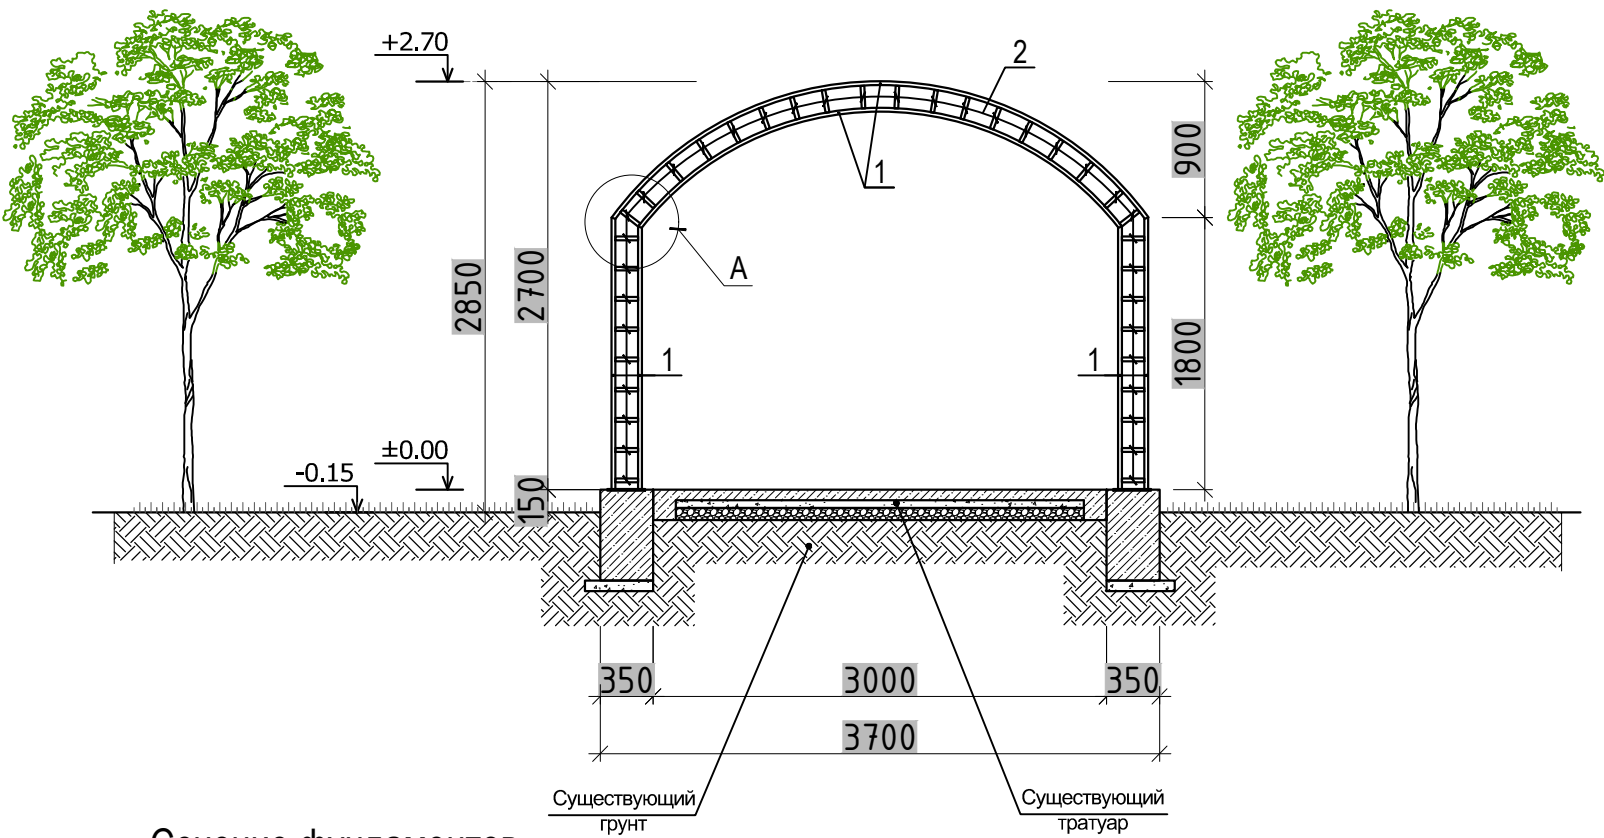

Сечение фундаментов

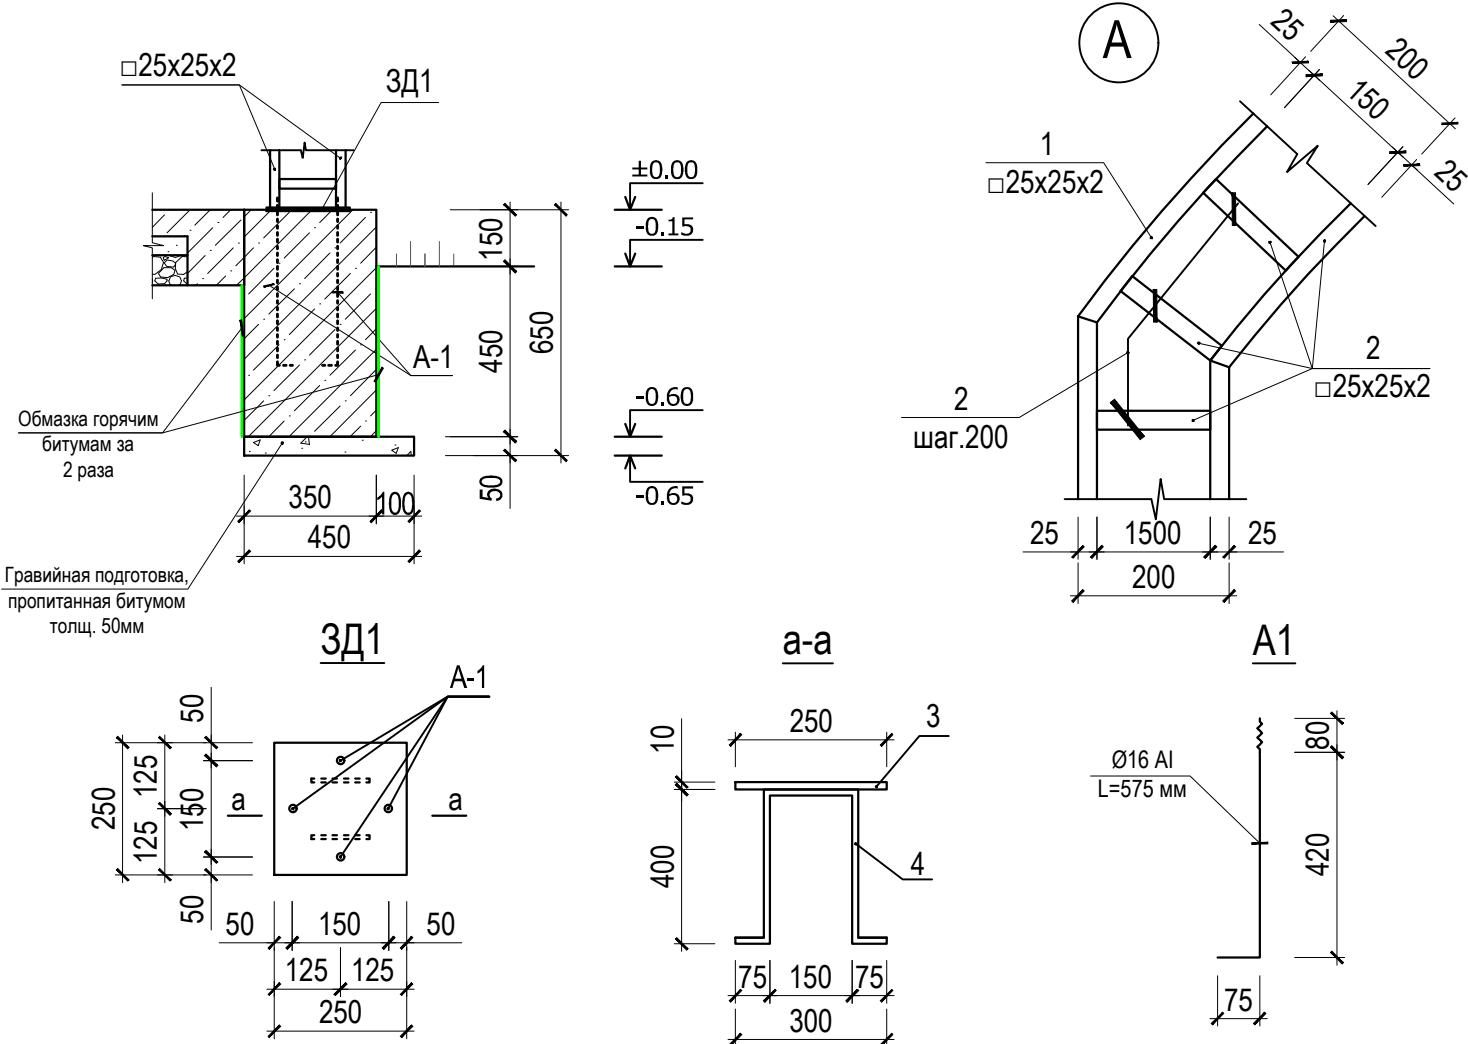

«Спецификация материалов на 1 изделие (всего 90 изделий)»

Марка позиция	Обозначение	Наименование	Кол. шт.	Масса ед. кг.	Примечание.
		Декоративный арка	1		
A-1	см. лист AC-	Анкер А-1	8	0.09	0.72 кг
Зд1	см. лист AC-	Закладные деталь	2	8.376	16.75 кг
1	ГОСТ 8639-82	□25x25x2 L _{общ} =14.81 мм	1	20.58	20.58 кг
2		□25x25x2 L=150 мм	36	0.20	7.20 кг
		Бетон кл В15 W4			0.146 м³
		Гравийной подготовка толщ. 50мм			0.024 м³
		Масляной краской за 2 раза			1.50 м²

Спецификация арматурных изделий

Марка изделия	Поз.	Наименование	Кол.	Масса 1 дет. кг.	Масса изделия кг.
A-1		Ø16 AIII L=575 мм	1	0.09	0.09 кг
ЗД-1	3	-10x250 L=250 мм	1	4.90	8.376кг
	4	Ø 16 AI L=1100 мм	2	1.738	

Спецификация материалов


№	Наименование	кол-во	масса ед.(кг)	масса общ.(кг)	Прим.
1	Земляные работы				0.22 м³
2	Обратная засыпка				0.094 м³
3	Боковая битумная гидроизоляция				1.26 м²

Примечание:






- Сварку производить электродами типа Э-42А. Толщина сварного шва равна наименьшей из толщин свариваемых элементов
- После монтажа все металлические конструкций окрасить масляной краской за 2 раза.
- Минимальная длина сварного шва -30мм

			2026	Бюртмачи: Қашқадарё вилоят ҳоқимлиги ягона буюртмачи хизмати инжиниринг компанияси" давлат муассасаси		
				Шаҳрисабз шаҳри “Тутзор”, “Бустон”, “Хабарлик”, “Тепарлик” МФЙ ҳудудларидан.		
Изм. Лист.	№ документ	Подпись	Дата	Юлнинг 2,9 км қисмини 24/7 режимида, тун-у кун ишлайдиган кўчага айлантириш.	Стадия	Лист
ГИП:	Ш. Фармонов				РП	3
ГАП:	Д.Рустамов					Листов
Испол:	Ш. Фармонов					4
Норм контр:	Ш. Фармонов			Декоративный арка	"SHAXRISABZLOYIHA"	
					Лицензия АЛ - 248536	

Разрез декоративный арка. М 1:50

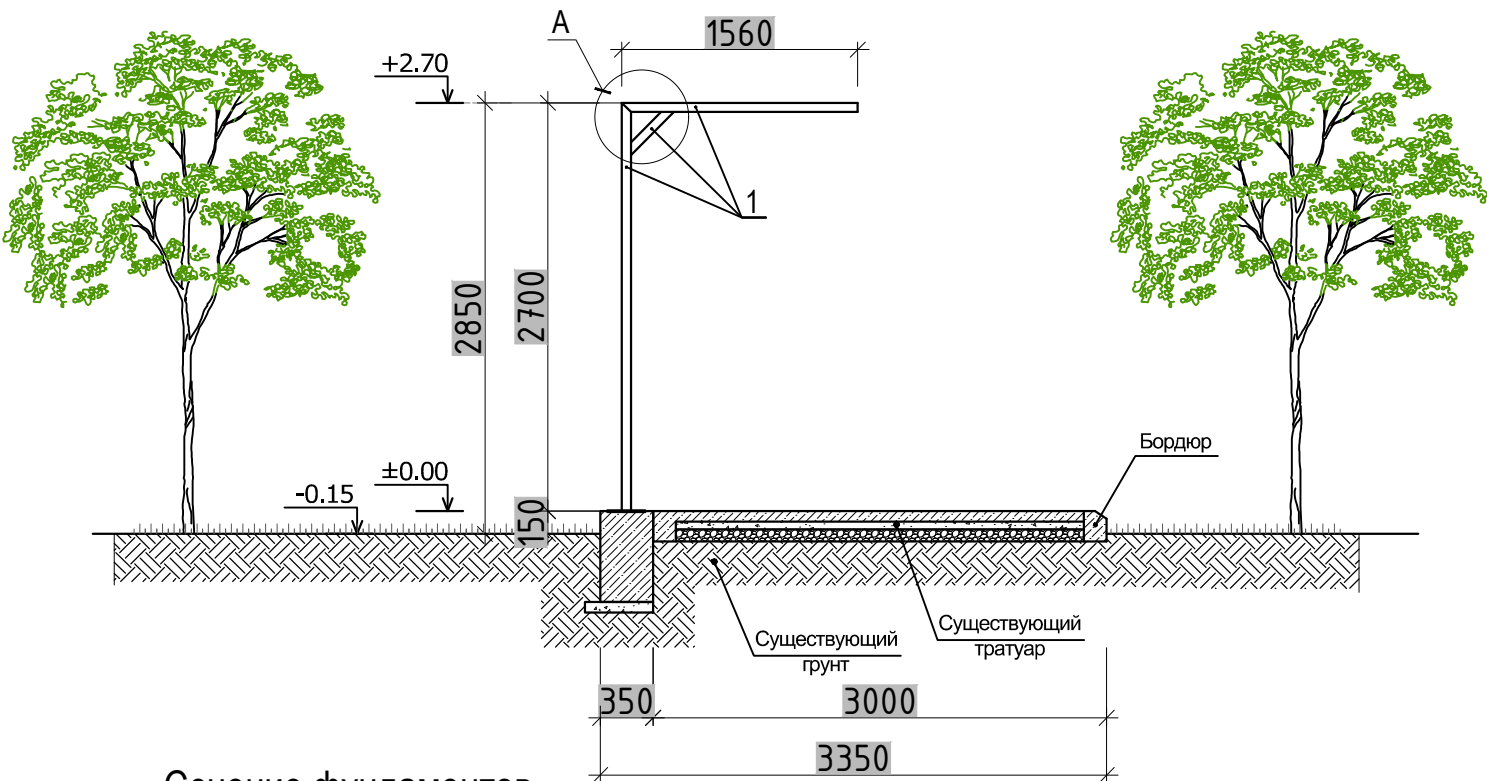

Сечение фундаментов

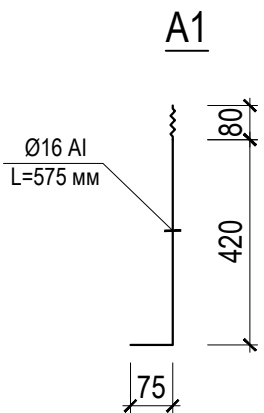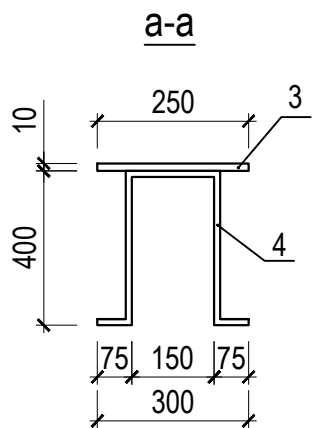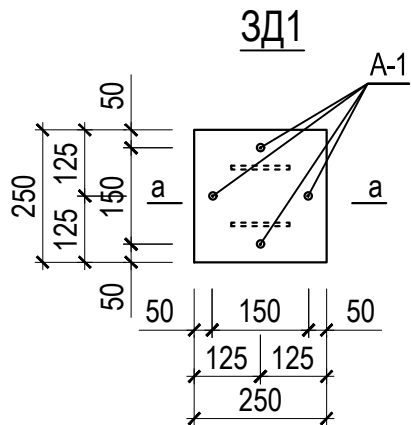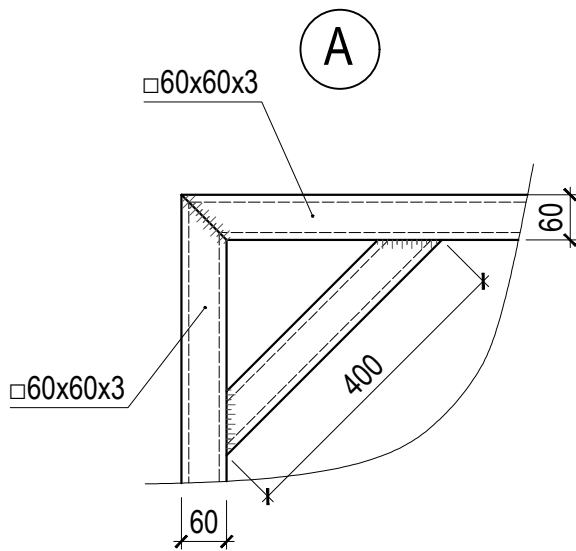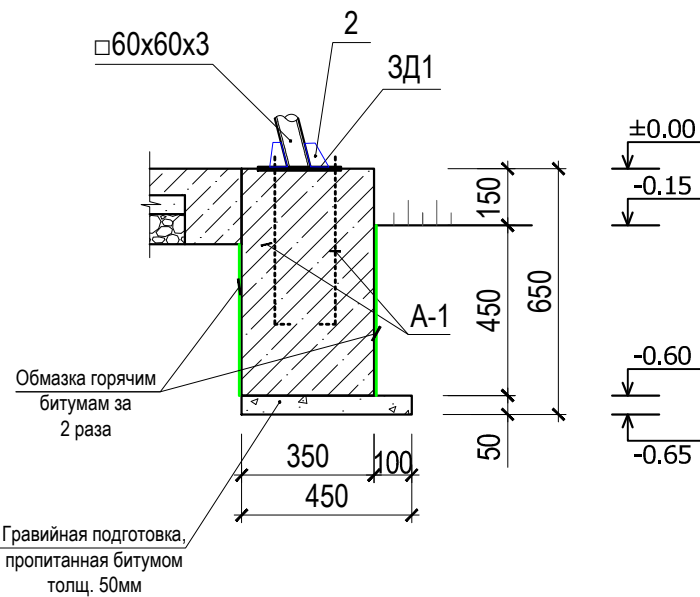

«Спецификация материалов на 1 изделие (всего 70 изделий)»

Марка позиция	Обозначение	Наименование	Кол. шт.	Масса ед. кг.	Примечание.
		Декоративный арка	1		
A-1	см. лист AC-	Анкер А-1	4	0.09	0.36 кг
Зд1	см. лист AC-	Закладные деталь	2	8.376	16.75 кг
1	ГОСТ 8639-82	□60x60x3 L _{общ} =4660 мм	1	24.46	24.46 кг
2		—100X5 L=120 мм	4	0.47	1.88 кг
		Бетон кл В15 W4			0.073 м³
		Гравийной подготовка толщ. 50мм			0.012 м³
		Масляной краской за 2 раза			2.25 м²

Спецификация арматурных изделий

Марка изделия	Поз.	Наименование	Кол.	Масса 1 дет. кг.	Масса изделия кг.
A-1		Ø16 AIII L=575 мм	1	0.09	0.09 кг
ЗД-1	3	-10x250 L=250 мм	1	4.90	8.376кг
	4	Ø 16 AI L=1100 мм	2	1.738	

Спецификация материалов

№	Наименование	кол-во	масса ед.(кг)	масса общ.(кг)	Прим.
1	Земляные работы				0.11 м³
2	Обратная засыпка				0.047 м³
3	Боковая битумная гидроизоляция				0.63 м²

Примечание:

1. Сварку производить электродами типа Э-42А. Толщина сварного шва равна наименьшей из толщин свариваемых элементов
2. После монтажа все металлические конструкций окрасить масляной краской за 2 раза.
3. Минимальная длина сварного шва -30мм

			2026	Бюртмачи: Қашқадарё вилоят ҳоқимлиги ягона буюртмачи хизмати инжиниринг компанияси" давлат муассасаси			
				Шаҳрисабз шаҳри “Тутзор”, “Бустон”, “Хабарлик”, “Тепарлик” МФЙ ҳудудларидан.			
Изм. Лист.	№ документ	Подпись	Дата	Юлнинг 2,9 км қисмини 24/7 режимида, тун-у кун ишлайдиган кўчага айлантириш.	Стадия	Лист	Листов
ГИП:	Ш. Фармонов				РП	4	4
ГАП:	Д.Рустамов						
Испол:	Ш. Фармонов						
Норм контр:	Ш. Фармонов						
				Декоративный арка	"SHAXRISABZLOYIHA" Лицензия АЛ - 248536		