
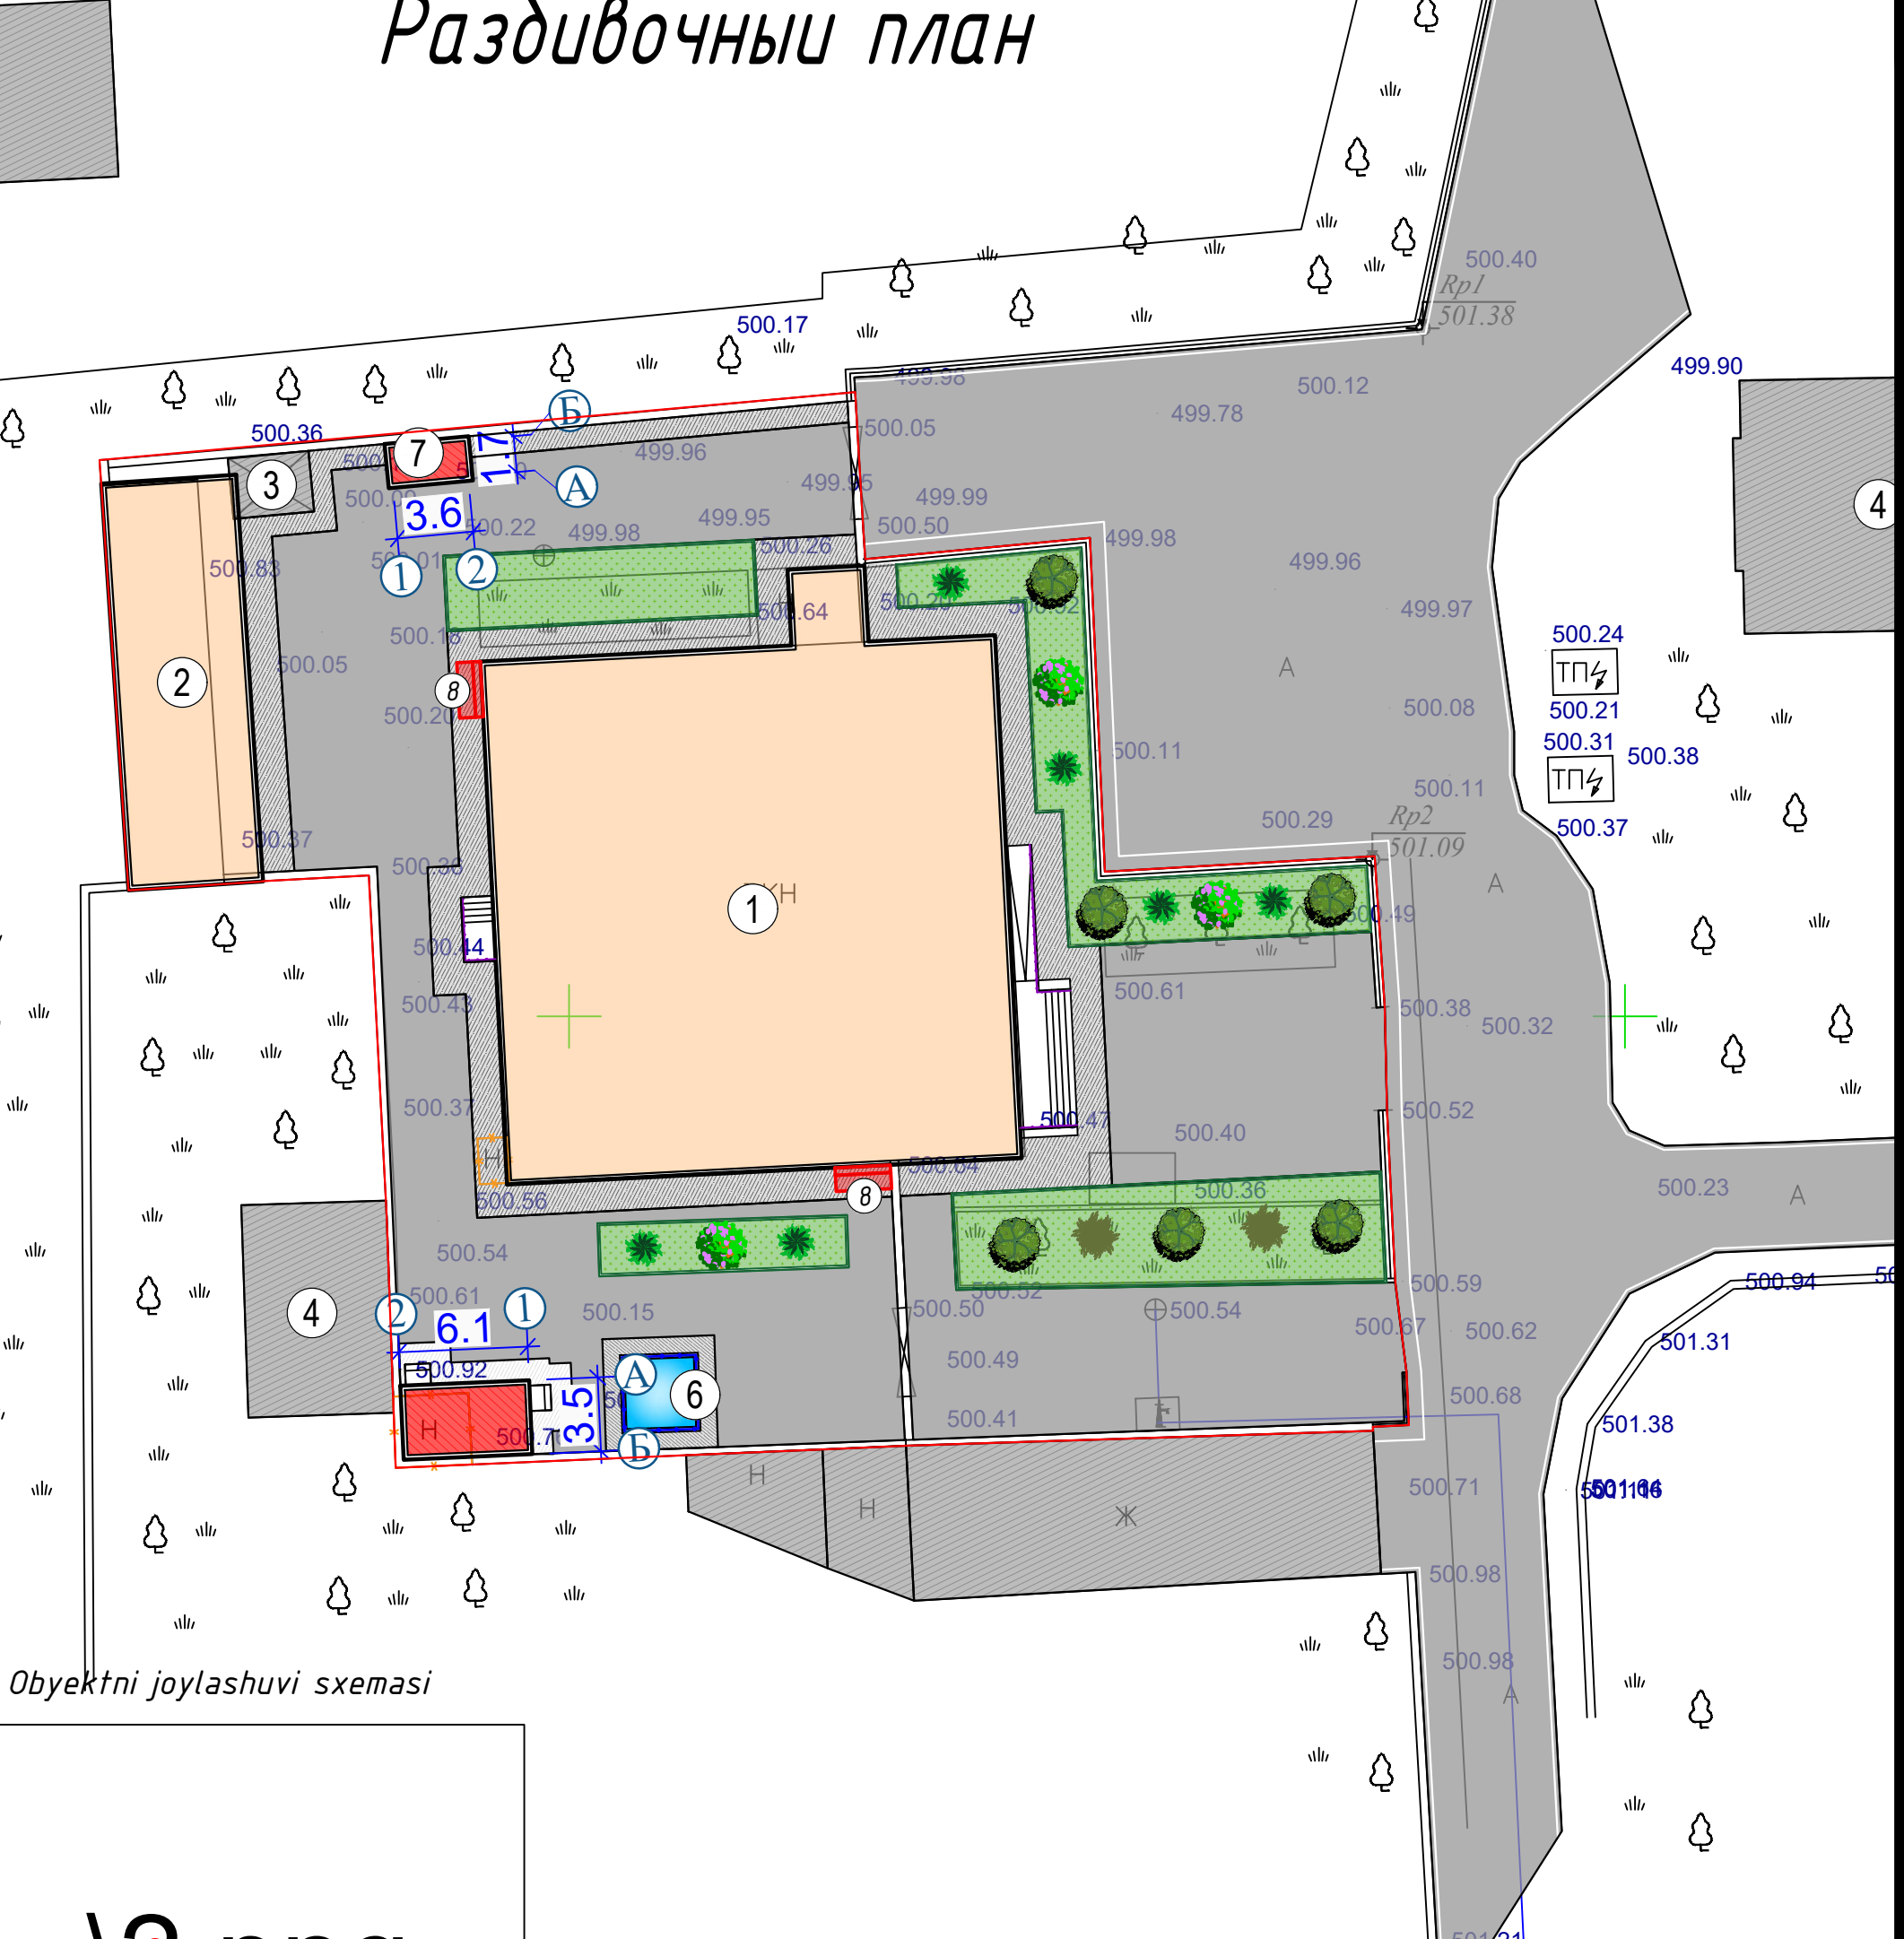
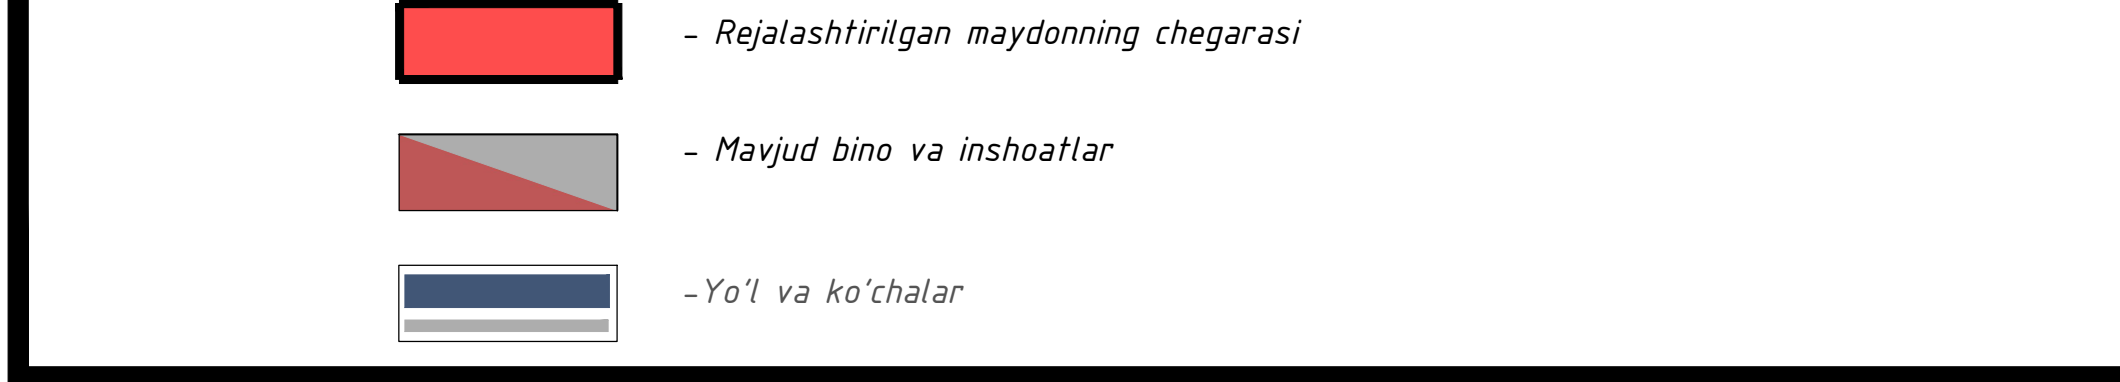
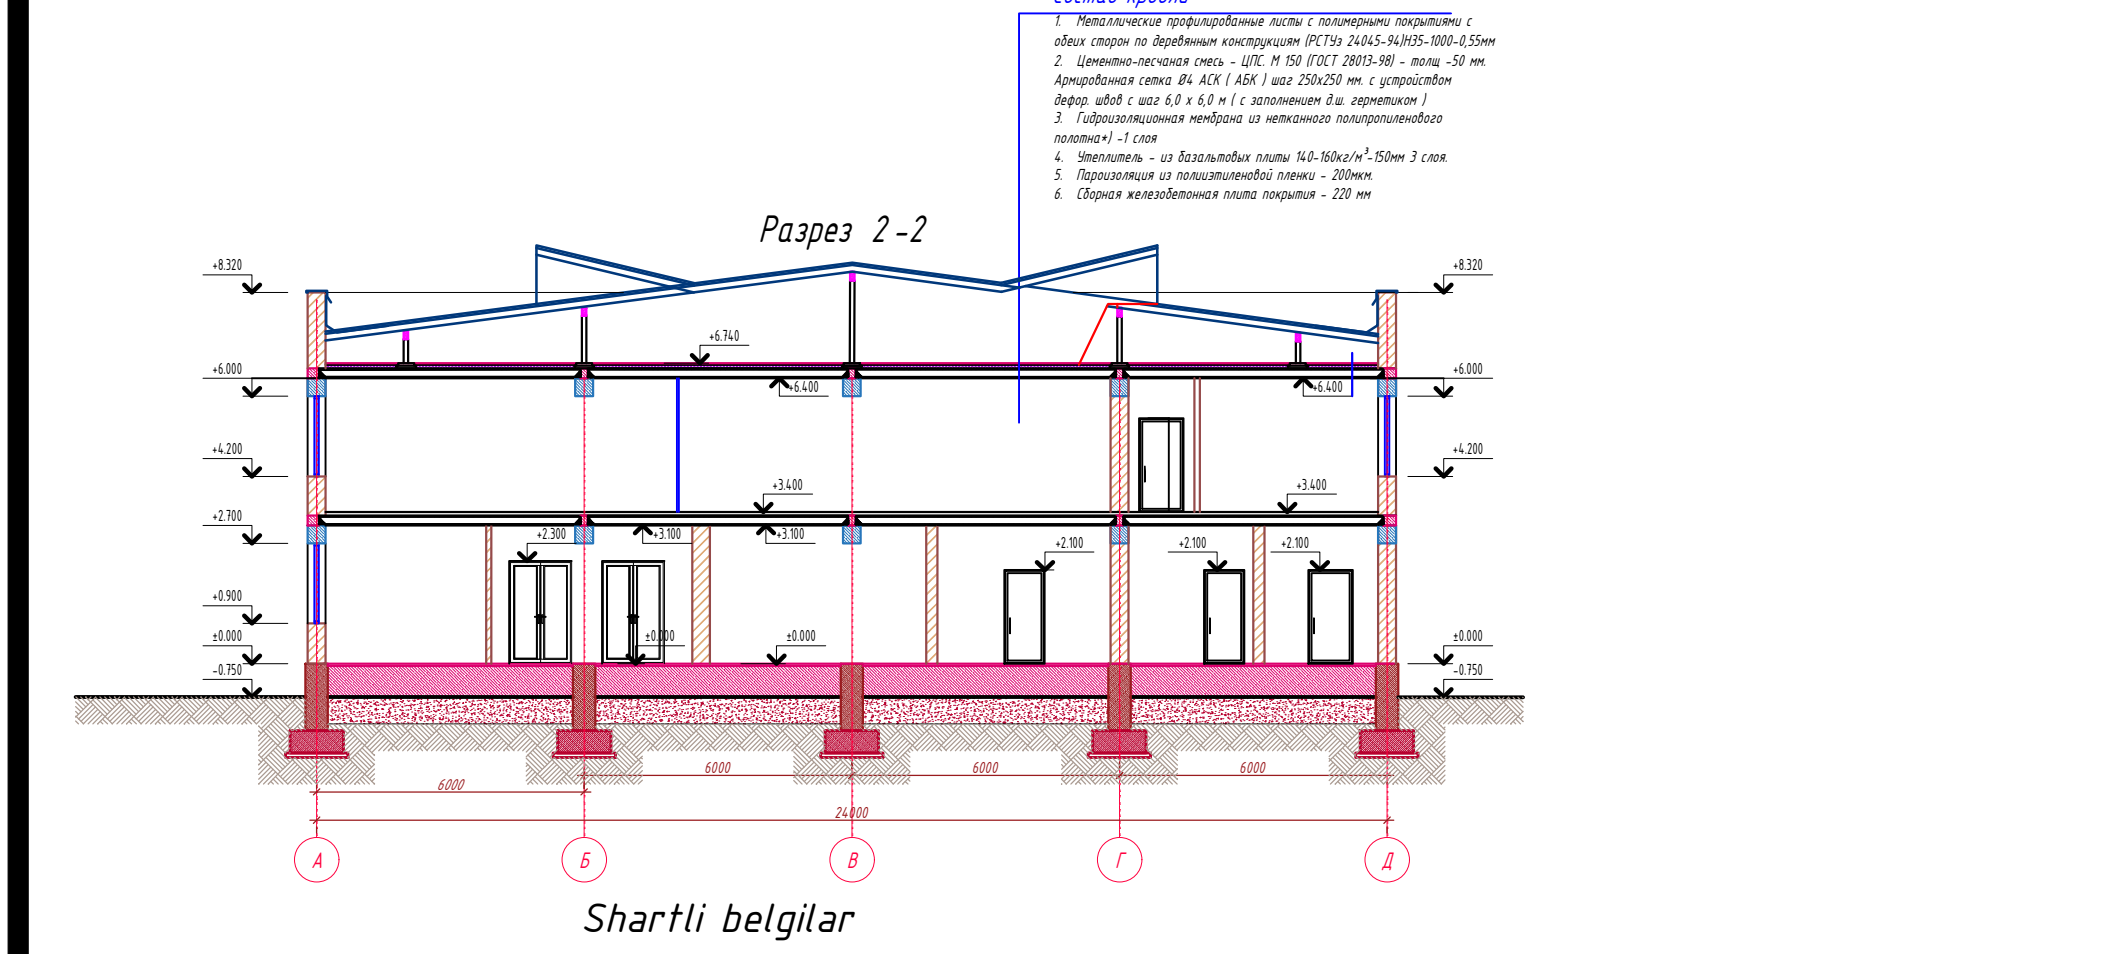
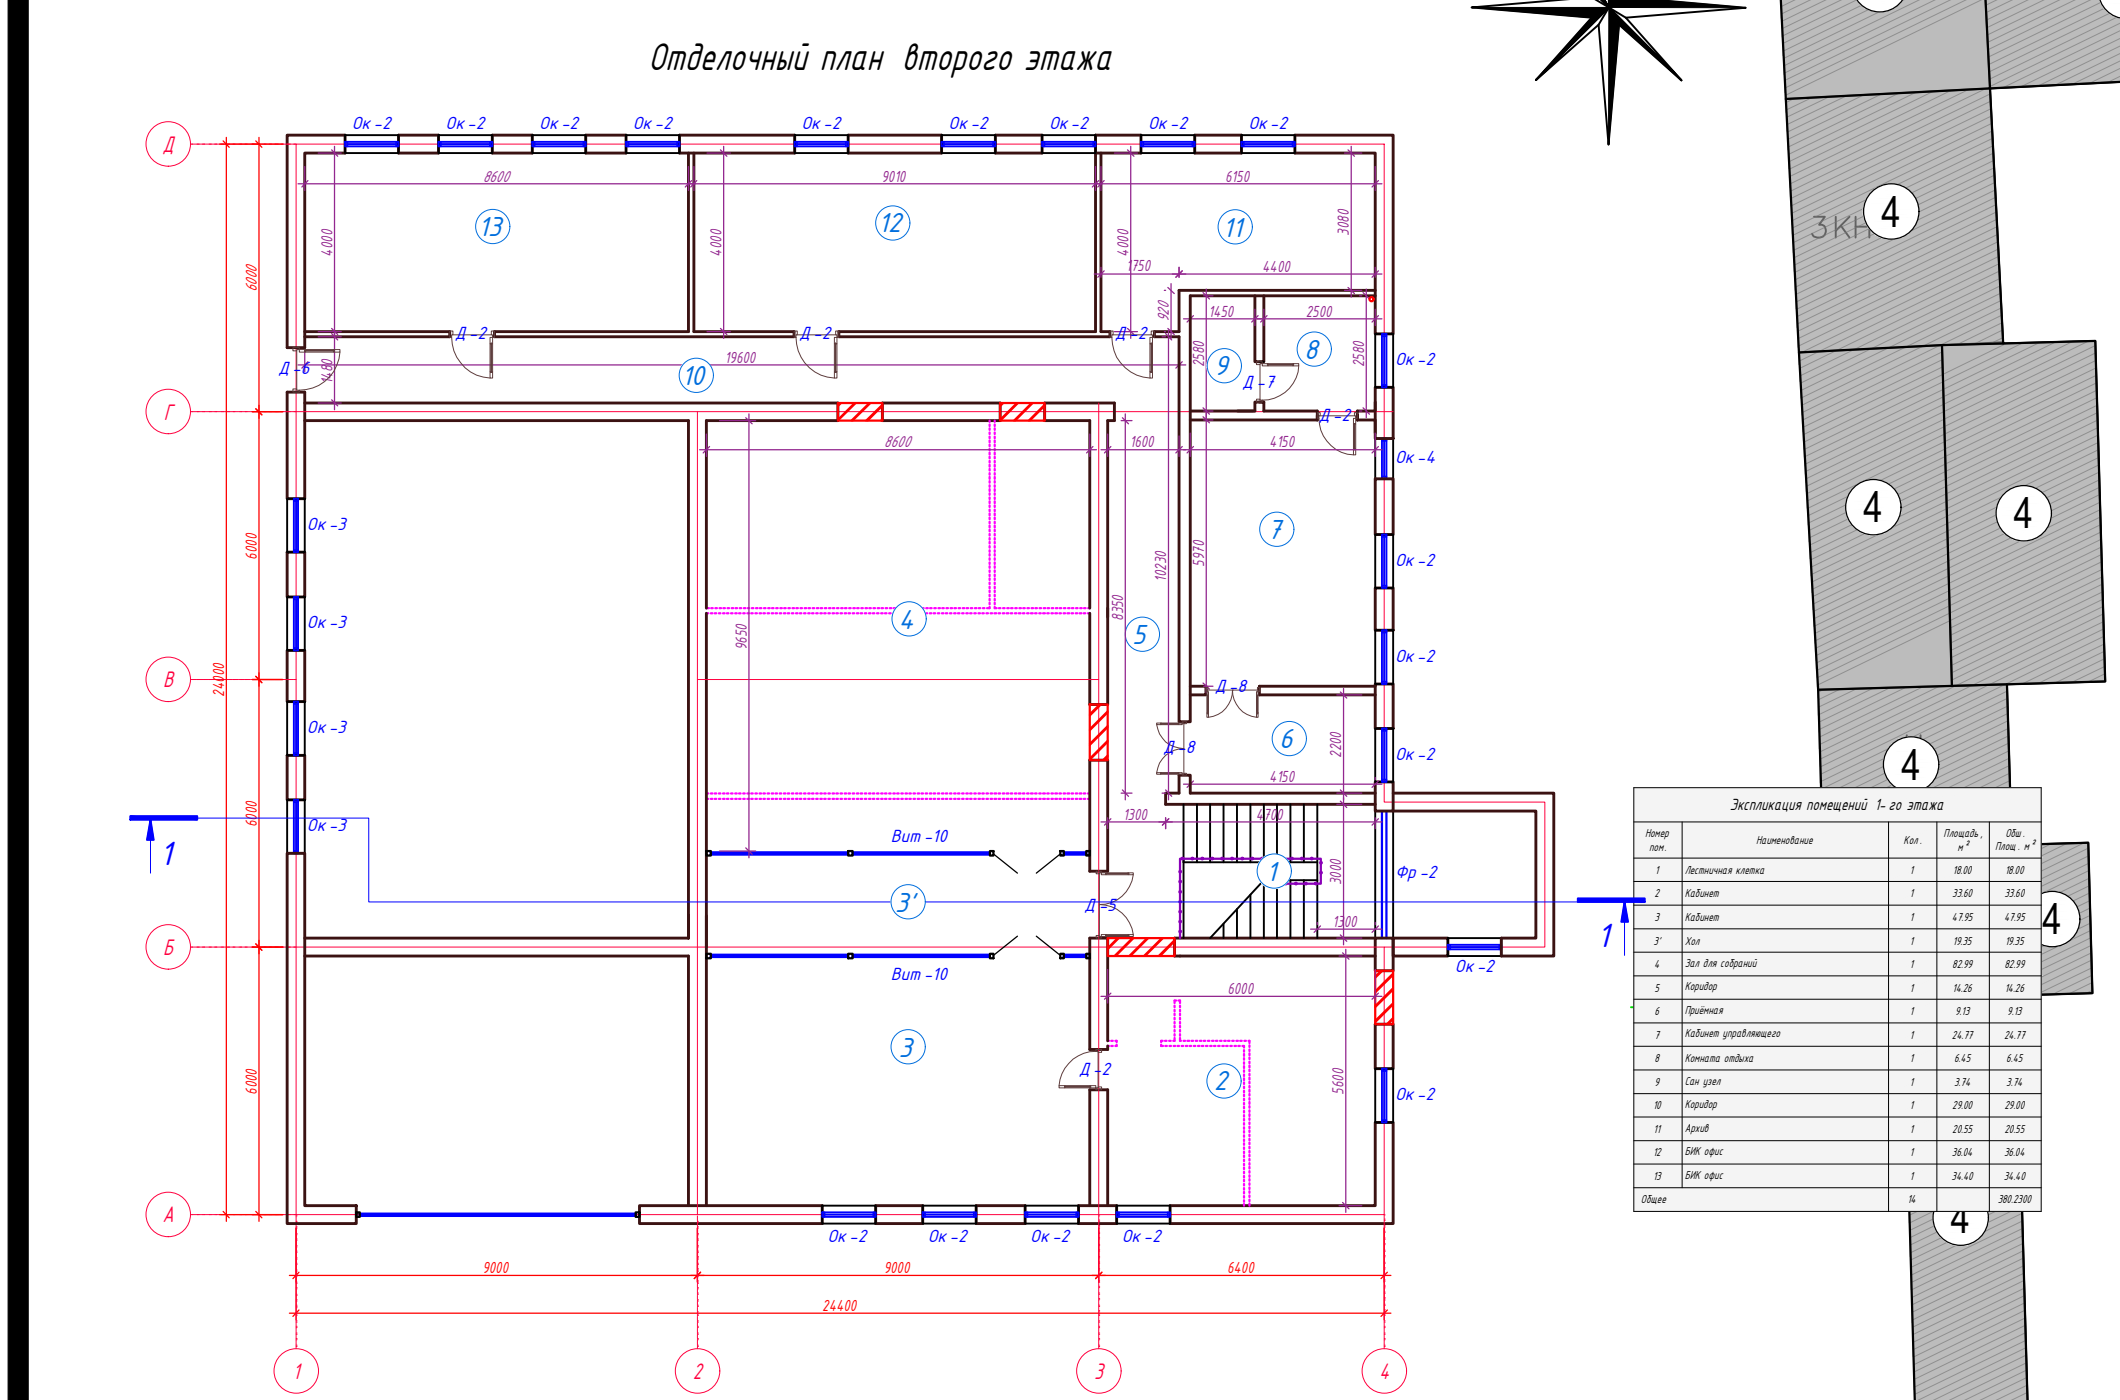


Agrobank ATB Samarqand viloyati Nurobod filiali binosini mukammal ta'mirlash loyihasi

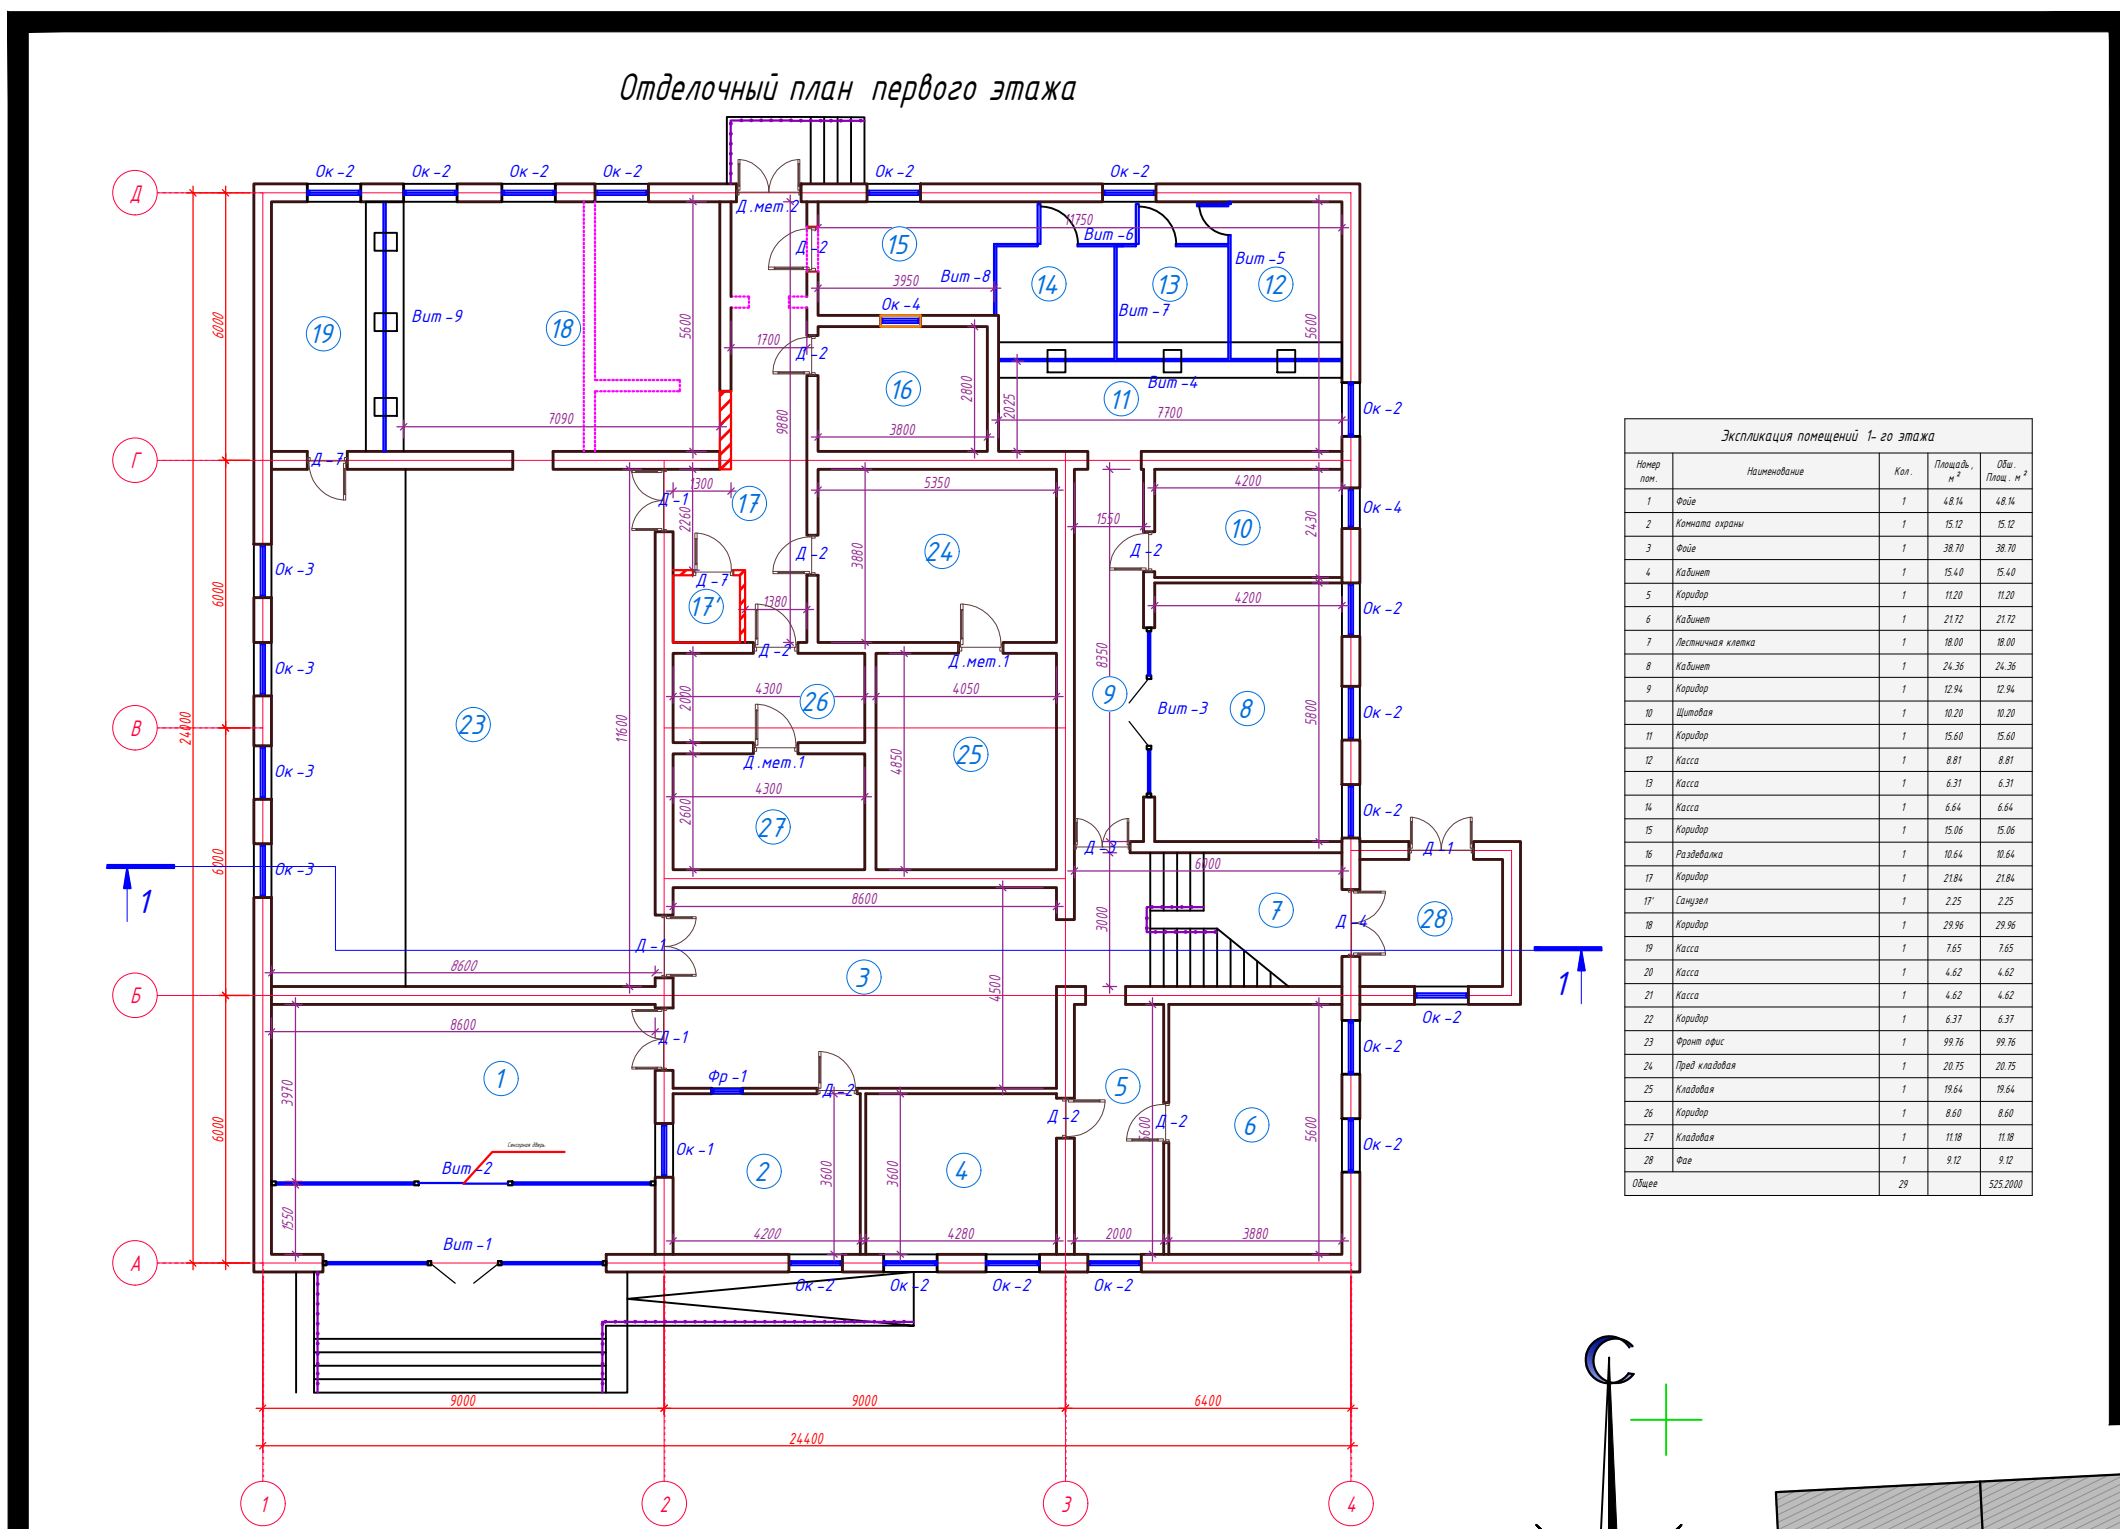

Объектны joylashuvi sxemasi

Баланс проектируемой территории

№	Наименование	Показатель	
		Площадь, м²	%
1	Общая площадь земельной поверхности	2190.00	100.00
2	Площадь застройки	741.78	33.87
3	Площадь дорожных покрытий	1167.92	53.33
4	Площадь благоустройства и озеленения	280.30	12.80

Экспликация зданий и сооружений

№	Наименование	Этажность	Площадь застройки, м²	Строительный объем, м³	Примечание
1	Капитальный ремонт (Банк)	2	1	-	Капремонт
2	Капитальный ремонт (кухня, туалет)	1	1	-	Капремонт
3	Навес для генератора	-	1	-	Существующий
4	Существующие здания и сооружения	-	-	-	Существующий
5	Уборная	1	1	21.35	Проектируемая
6	Противопожарный водоем/водоем 50 м³	-	1	-	Проектируемая
7	Модульная котельная	-	1	8.40	Проектируемая
8	Противопожарный щит	-	2	-	Проектируемая