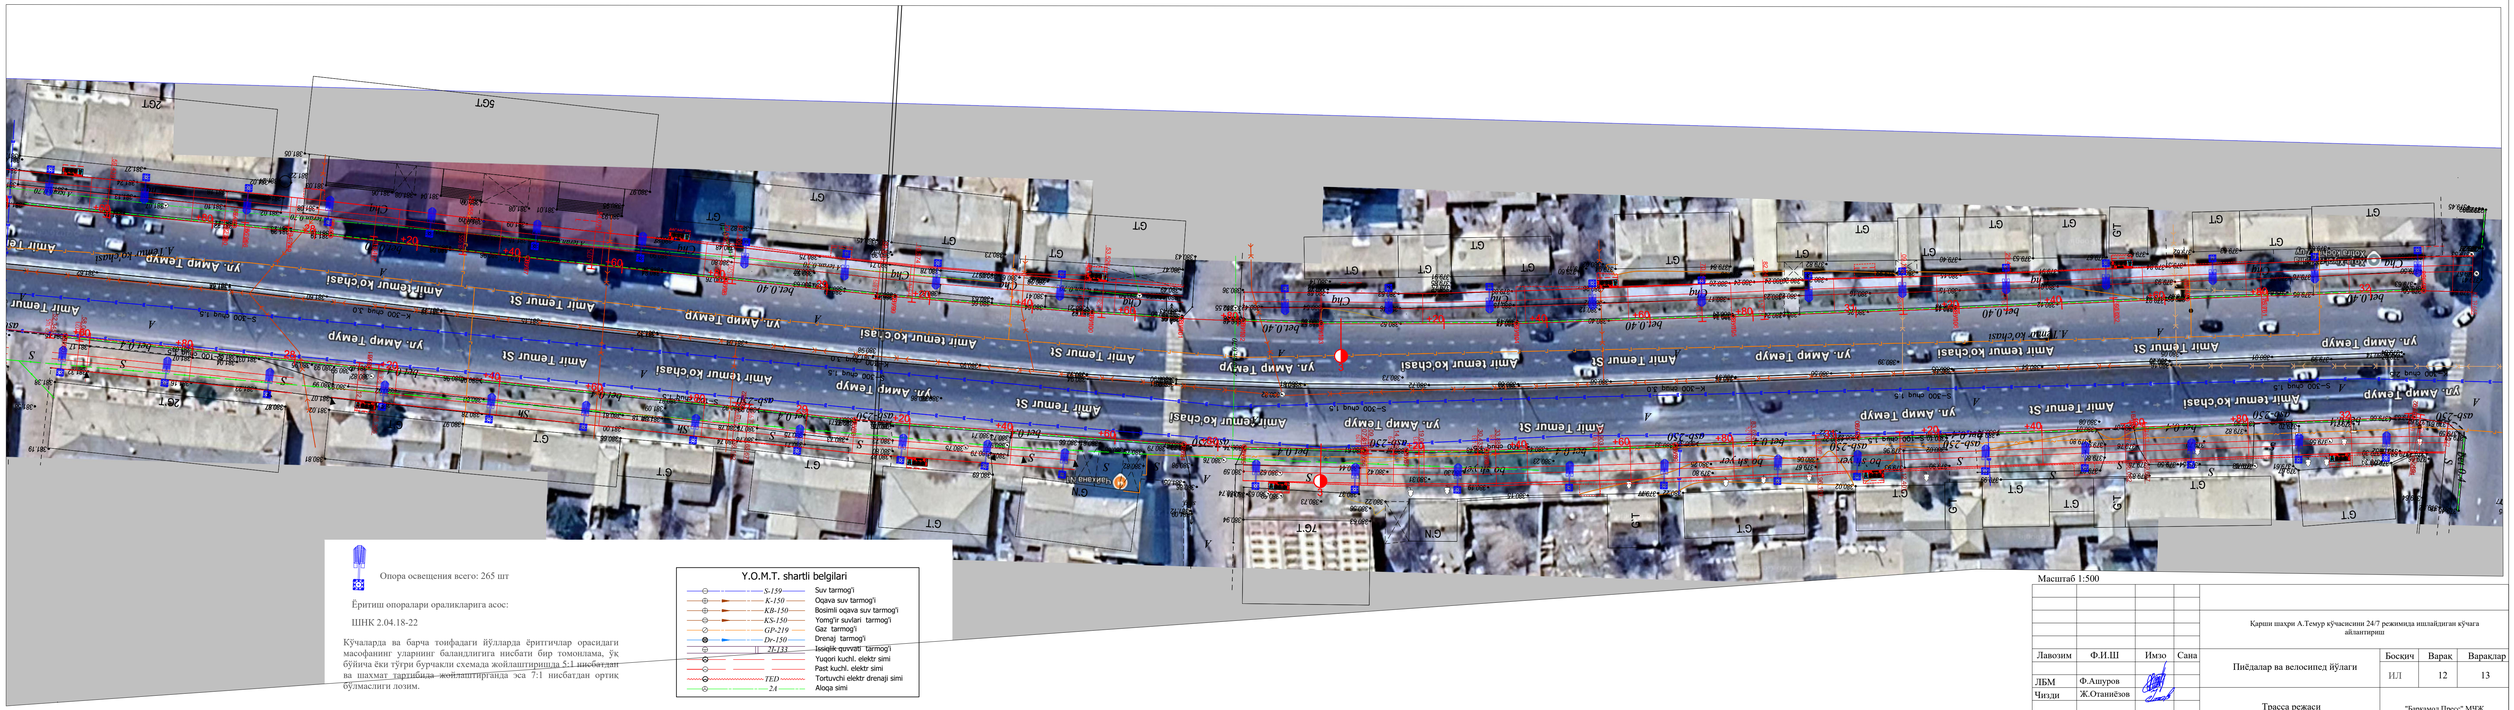


Опора освещения всего: 265 шт

Ёритиш опоралари ораликларига асос:

ШНК 2.04.18-22

Кўчаларда ва барча тоифадаги йўлларда ёриттичлар орасидаги масофанинг уларнинг баландлигига нисбати бир томонлама, ўқ бўйича ёки тўғри бурчакли схемада жойлаштиришда 5:1 нисбатдан ва шахмат тартибида жойлаштирганда эса 7:1 нисбатдан ортик бўлмаслиги лозим.

Y.O.M.T. shartli belgilari

S-159	Suv tarmog'i
K-150	Oqava suv tarmog'i
KB-150	Bosimli oqava suv tarmog'i
KS-150	Yomg'ir suvlari tarmog'i
GP-219	Gaz tarmog'i
Dr-150	Drenaj tarmog'i
2T133	Issiqlik quvvati tarmog'i
	Yuqori kuchl. elektr simi
	Past kuchl. elektr simi
TED	Tortuvchi elektr drenajli simi
ZA	Aloqa simi

Масштаб 1:500

				Қарши шахри А.Темур кўчасисини 24/7 режимида ишлайдиган кўчага айлантириш
Лавозим	Ф.И.Ш	Имзо	Сана	Пиёдалар ва велосипед йўлаги
ЛБМ	Ф.Ашуров			Трасса режаси
Чизди	Ж.Отаниёзов			

Босқич	Варақ	Вараклар
ИЛ	12	13

"Баркамол Пресс" МЧЖ