
	Қуёш панели кўча чироғини ўрнатиш		
1	Тунги ёритиш чироқлари учун қул кучида чуқур қазиш	м3	220.48
2	Қум-шағал аралашмасидан чуқур остига 10 см қалинликда асос қатлами қуриш	м3	16.960
3	Чуқур ичига Анкер блок жойлаштириб монолит бетондан фундамент (В15 М200) қуриш	м3	114.48
4	Метал анкер ўрнатиш	дона	265
	Стал лист 10х370х370 мм	*кг*	*2864.65*
	Арматура Д-20 мм	*кг*	*3153.5*
	Арматура Д-8 мм	*кг*	*328.6*
	Гайка Д-20 мм	*кг*	*50.35*
5	Монолит бетонни гидроизоляция қилиш (2 қатламли)	м2	763.2
6	Монолит бетон афтрофини тупроқ билан қул кучида қайта тулдириш	м3	89.04
7	Ортиқча тупроқни қул кучида автосамосвалга юклаш	м3	114.48
8	Ортиқча тупроқни автосамосвалларда 2 км масофага ташиб кетиш	тонна	183.17
9	Метал устун (ОГКф-4) ўрнатиш h=4,0 м	дона/тонна	265/7.7115
10	Метал кронштей (Кронштейн оцинкованный КрКР-1-1) ўрнатиш,	дона/тонна	265
11	Қуёш панелли куча ёритиш чироқлари ўрнатиш (Уличный светобиодный светильник W=400 Вт с солнечный панель W=40 Вт)	дона	265

Техническая характеристика

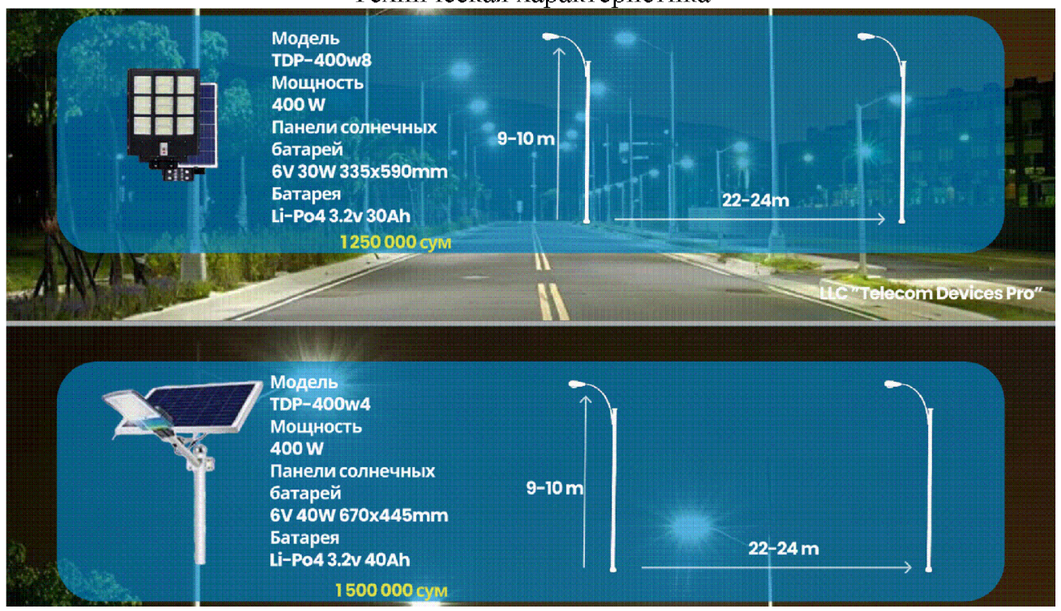

НЭО

				Қарши шаҳри А.Темур кўчасисини 24/7 режимида ишлайдиган кўчага айлантириш
Должность	Ф.И.О.	Подпись	Дата	
				Техник характеристика Материаллар сарфи
ЛБМ	Ф.Ашуров			
Чизди	Ж.Отаниёзов			
				"Баркамол Пресс" МЧЖ

стадия	лист	листов
РП	5	13