



"ТАСДИҚЛАЙМАН"
"Қашқадарё вилояти ҳокимлиги Ягона
буюртмачи хизмати инжиниринг
компанияси" бош муҳандиси

"КЕЛИШИЛГАН"
Қарши шаҳар ҳоким ўринбосари

"КЕЛИШИЛГАН"
Қарши шаҳар ободонлаштириш
бошқармаси

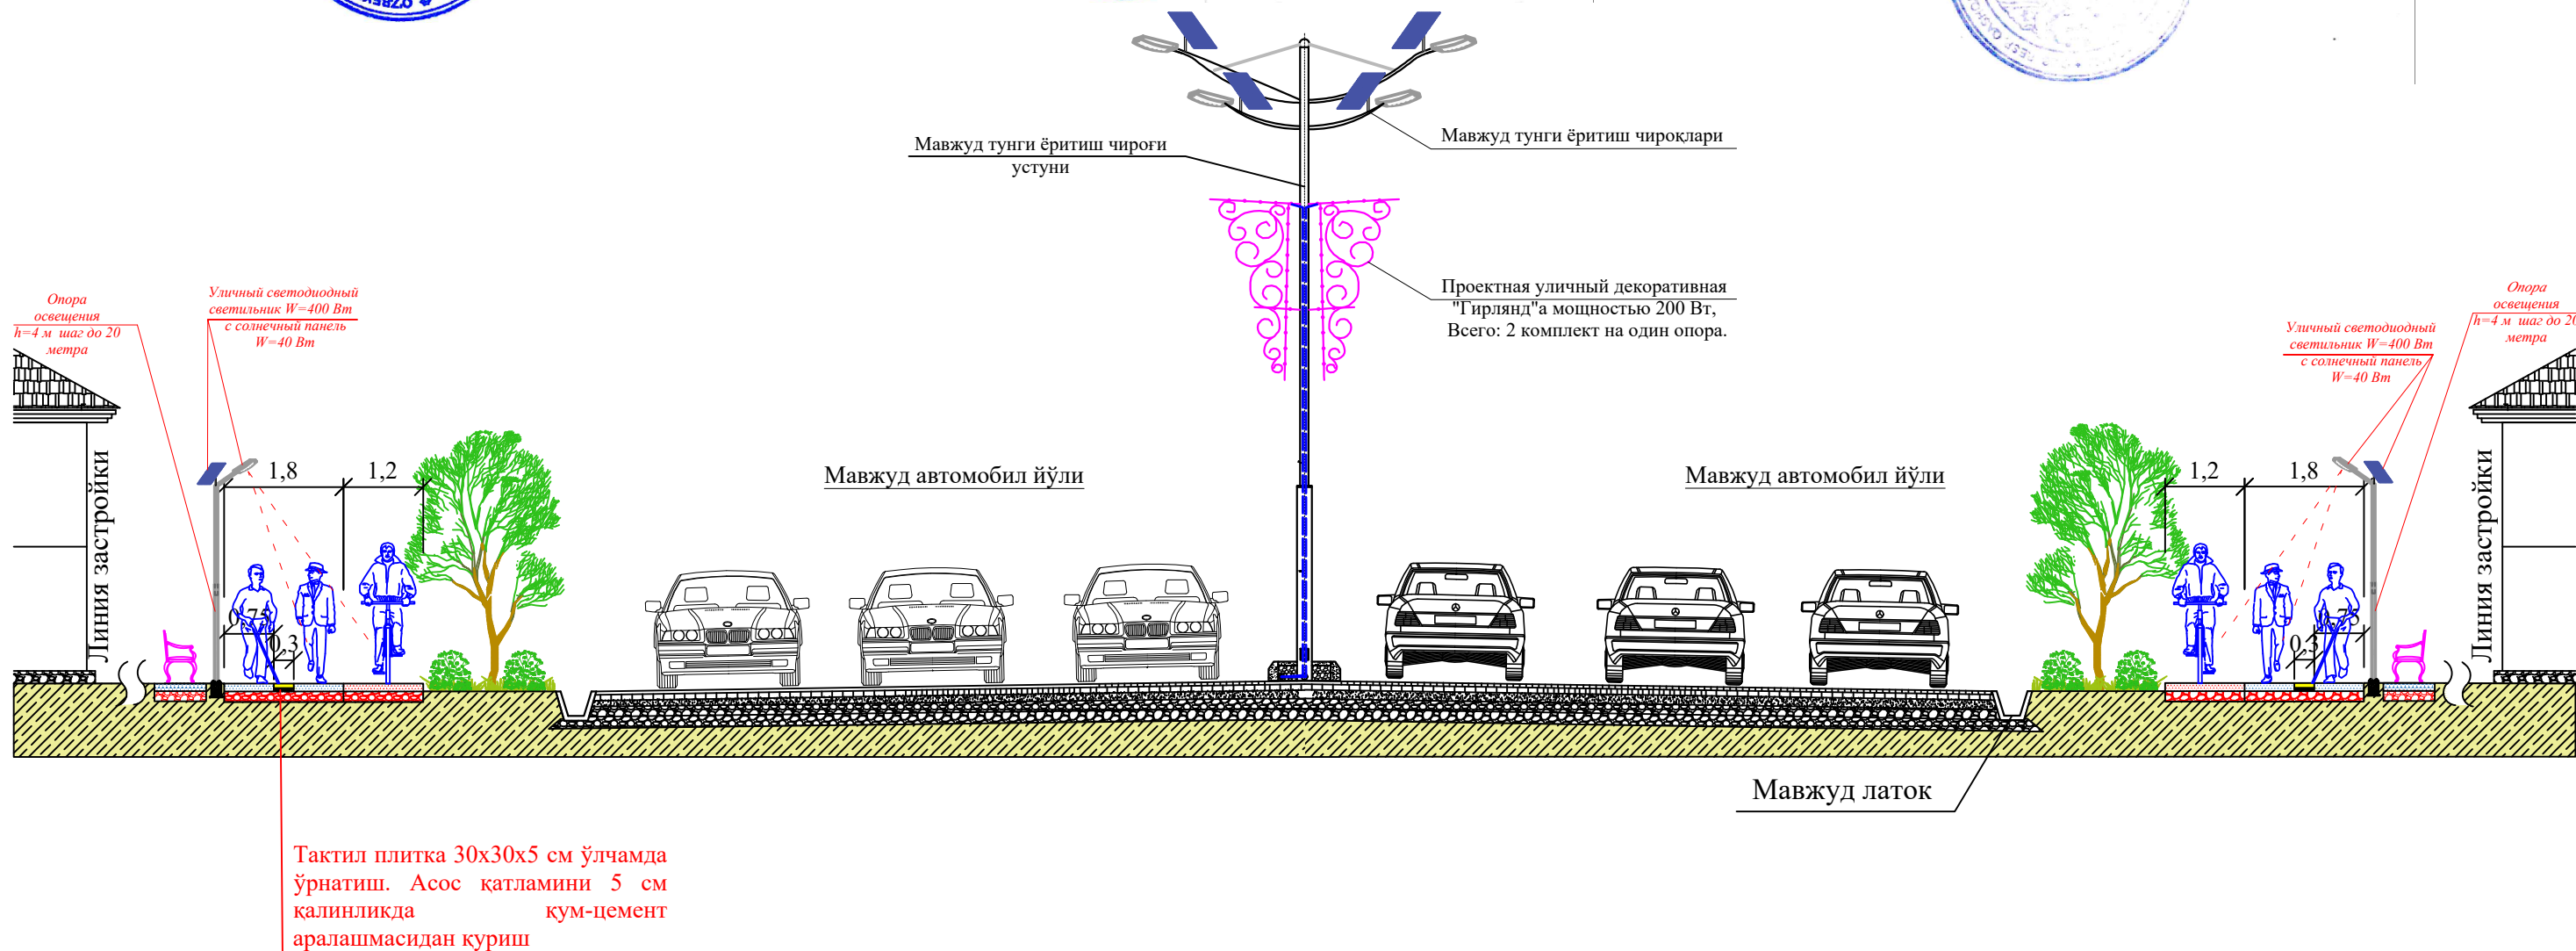

Пиёдалар ва велосипед йўлаги тўшамасининг қатламлари

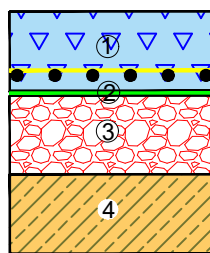

1. В20 (М250) маркали бетондан 10 см қалинликда қоплама қуриш (ГОСТ26633-2015).
Базалт толали армосетка 4/3.5/150/150 ётқизиш
2. Полиэтилен пленка ётқизиш 200 мкр.
3. Кум-шағал аралашмасидан 12 см қалинликда асос қатлами қуриш (ГОСТ25607-2009).
4. Мавжуд ер қатлами

Масштаб 1:100

				Қарши шаҳри А.Темур кўчасисини 24/7 режимида ишлайдиган кўчага айлантириш			
Лавозим	Ф.И.Ш	Имзо	Сана	Пиёдалар ва велосипед йўлагининг андозавий кўндаланг кесими	Босқич	Варақ	Варақлар
ЛБМ	Ф.Ашуров				ИЛ	1	1
Текширди	Ф.Ашуров						
Чизди	Ж.Отаниёзов						
					"Баркамол Пресс" МЧЖ		