
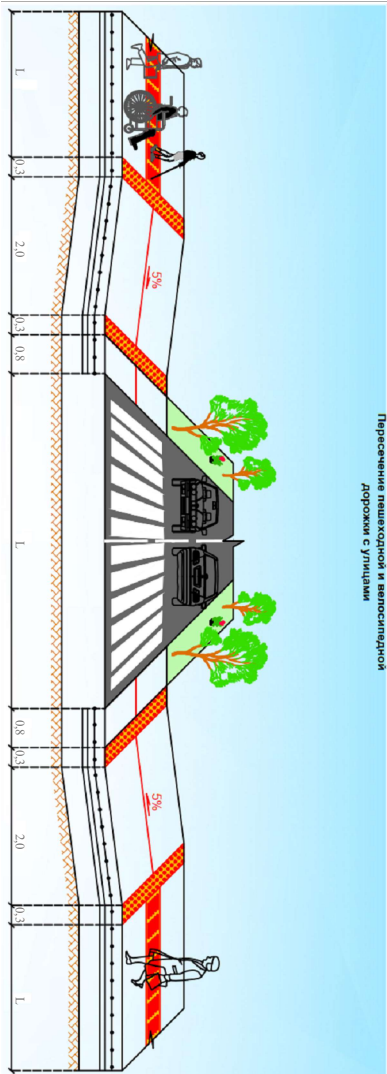


Скамейка ва чикинди кутиси, пандустаринг планда жойлашувини

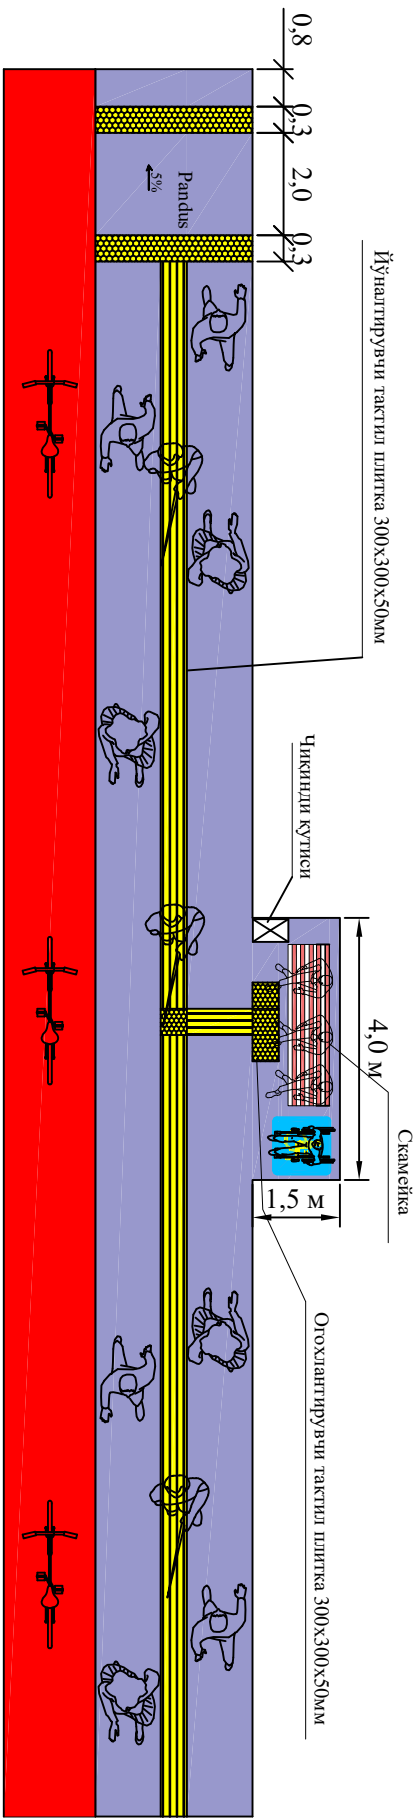

УИР ТОМОИ

IV	САМЕЙКА ВА ЧИКИНДИ КЎТИСИ ЎРНАТИШ (31 ДОНА)			
	Бир ишлари			
38	Ковш ҳажми 0,65 м ³ экскаватор билан пинёлар иўлати кўтармаси (насыл) учун карьерда тупроқни қазиб олиш ва автосамосвалларга юклashi (энчилаш коэффициенти Кз=1,15 билан ҳисобланган)	м ³	37,34	
39	Автосамосвалларда ўйма тупротини 10 км гача масофата пинёлар иўлати тупроқ кўтармасига ташиб тўкиши	тонна	59,74	
40	Бульдозер 79 кВт (108 л.с.) билан ташиб кеттирилган тупроқни 50 метр масофатгача иўла кўтармасига (насыл) суриб ёйиши (1 турук прутт)	м ³	37,34	
41	Ёйилган тупроқ қатламини суз сезиб энчилаш	м ³	37,34	
	САМЕЙКА ЎШИ КОНСТРУКЦИЯСИ			
42	Кум-панат аралашмасидан 12 см қалинлиқда асос қатлами қуриш (ГОСТ 25607-2009)	м ²	105,22	
43	Гидроизоляция қоматшеси (пленка) 200 мкр ётқизиш	м ²	105,22	
44	Базалт тоғали армосетка 4/3,5/150/150 ётқизиш	м ²	101,58	
45	B20 (M250) маркада бетондан 10 см қалинлиқда қоплама қуриш (ГОСТ10180)	м ²	101,58	
46	САМЕЙКА ўРНАТИШ	дона	31	
47	Чикинди қутиси ўРНАТИШ	дона	31	
	Пинёлар иўлатига тактил плитка ётқизиш			
	Ўйнатилувчи			
48	Кум-цементли қуруқ қорипмалдан 5 см қалинлиқда қатлам қуриш (ГОСТ31357-2007)	м ²	6,98	
49	Тактил ўрнатиш ишлари 30x30x5см	м ²	6,98	
	Отоҳлангирувчи			
50	Кум-цементли қуруқ қорипмалдан 5 см қалинлиқда асос қатлами қуриш (ГОСТ31357-2007)	м ²	8,37	
51	Тактил ўрнатиш ишлари 30x30x5см	м ²	8,37	
52	1.24 Нопропилити бўлган шаксларнинг аржавачалари учун мўлжалланган хуудд чизити	м ²	39,68	

ЧАН ТОМОН

ХI	САМАЙКА ВА ЧИКИНДИ КЎТИСИ ҲАМДА ТАҲВИЛЛАШ (31 ДОНА)			
	Бир ишлари			
118	Ковш ҳажми 0,65 м ³ экскаватор билан пиндлар йўлати кўтармаси (насыл) учун карьерда туپроқни қазиб олиш ва автосамосвалларга юклash (эңгашш коэффициенти Кз=1,15 билан ҳисобланган)	м ³	25,30	
119	Автосамосвалларда ўйма туپроқини 10 км гача масофата пиндлар йўлати тупроқ кўтармасига ташиб ўқиши	тонна	40,48	
120	Бульдозер 132 кВт (180 л.с.) билан ташиб кеттирилган туپроқни 50 метр масофатгача йўл кўтармасига (насыл) суриб ёйиш (1 туруқ, грунт)	м ³	25,30	
121	Ёйилган тупроқ қатламини суз сезиб эңгашш	м ³	25,30	
	САМАЙКА ҲАМДА ЧИКИНДИ КЎТИСИНИ ТАҲВИЛЛАШ			
122	Кум-панат аралашмасидан 12 см қалинликда асос қатлами қуриш (ГОСТ 25607-2009)	м ²	55,89	
123	Гидроизоляция қоматсеси (пленка) 200 мкр ётқизиш	м ²	55,89	
124	Базалт тоғалли армосетка 4/3,5/150/150 ётқизиш	м ²	53,75	
124	B20 (M250) маркали бетондан 10 см қалинликда қоплама қуриш (ГОСТ10180)	м ²	53,75	
125	САМАЙКА ҲАМДА ЧИКИНДИ КЎТИСИНИ ТАҲВИЛЛАШ	дона	31	
126	Чикинди қутиси йўлатиш	дона	31	
	Пиндлар йўлатига тақтил плитка ётқизиш			
	Йўлатиш			
127	Кум-цементли қуруқ қорипмалдан 5 см қалинликда қатлам қуриш (ГОСТ31357-2007)	м ²	6,98	
128	Тақтил йўлатиш ишлари 30x30x5см	м ²	6,98	
	Ороҳлангиривчи			
129	Кум-цементли қуруқ қорипмалдан 5 см қалинликда асос қатлами қуриш (ГОСТ31357-2007)	м ²	8,37	
130	Тақтил йўлатиш ишлари 30x30x5см	м ²	8,37	
131	1.24 Нопропиглиги бўлган шехарларнинг арвалачалари учун мўлжалланган худуд чизиги	м ²	39,68	

		У НГ ТОМОН	
III	<u>ПНЁДАЛАР ИЪЛАТИНИ ТУТАШМАЛАР БИЛАН КЕСИШМАЛИК АНЖОНЛАРЛА</u>		
	<u>ПАЙДУС КУРИШ ИШЛАРИ</u>		
	<u>Пандус конструкцияси</u>		
31	Қўм-пайвал аранашмасидан 12 см қалинлиқда асос қатлами қуриши (ГОСТ25607-2009)	м2	120.12
32	Гидроизоляция хомашисен (пленка) 200 мкр ётқизиши	м2	120.12
33	Базалт толали асососта 4/3, 5/150/150 ётқизиши	м2	120.12
34	B20 (M250) марказли бетондан 10 см қалинлиқда қоплама қуриши (ГОСТ10180)	м2	120.12
35	Гидроизоляция хомашисен (пленка) 200 мкр ўратилиши	м2	120.12
	<u>Пандуста тақтил плитла ётқизиши</u>		
	<u>Олоқаландирувчи</u>		
36	Қўм-цементли қуруқ қорилмадан 5 см қалинлиқда асос қатлами қуриши (ГОСТ1337-2007)	м2	12.87
37	Тақтил ўратилиш ишлари 30х30х5см	м2	12.87

Чап томон

X	ПНЕДАЛАР ИҶЛАТИНИ ТУТАШМАЛАР БИЛАН КЕСИШЛАДАН ЖОЙЛАРДА		
	ПАНДУС КҮРИШ ИШЛАРИ		
	ПАНДУС КОНСТРУКЦИЯСИ		
111	Қуя-пантел аралашмасидан 12 см қалинлида асос қатлағи кўриш (ГОСТ73607-2009)	м2	60,48
112	Гидроизоляция қоматдес (плёнка) 200 мдр ётказиш	м2	60,48
113	Бастагит тоғалии армосетга 4/3 5/150/150 ётказиш	м2	60,48
114	В20 (М250) маркази бетондан 10 см қалинлида қоплама кўриш (ГОСТ10180)	м2	60,48
115	Гидроизоляция қоматдес (плёнка) 200 мдр ўрнатиш	м2	60,48
	ПАНДУС ТАКТИК ПИЛТАТА ЁТКАЗИШ		
	Оқошантиривчи		
116	Қуя-цементли кўрук қоринималдан 5 см қалинлида асос қатлағи кўриш (ГОСТ31357-2007)	м2	6,48
117	Тактик ўрнатиш ишлари 30x30x5см	м2	6,48

				Қарши шаҳри А.Темур кўчасини 24/7 режимида ишлайдиган кўчага айлантириш		
Давозим	Ф.И.Ш	Имзо	Сана	Нотиронлиги бўлган шахслар ҳаракатланиш схемаси		
ЛБМ	Ф.Ашуров					
Текширди	Ф.Ашуров					
Чизди	Ж.Отаниёзов					
				Босқич	Варак	Вараклар
				ИЛ	1	1
				"Баркамол Пресс" МЧЖ		