


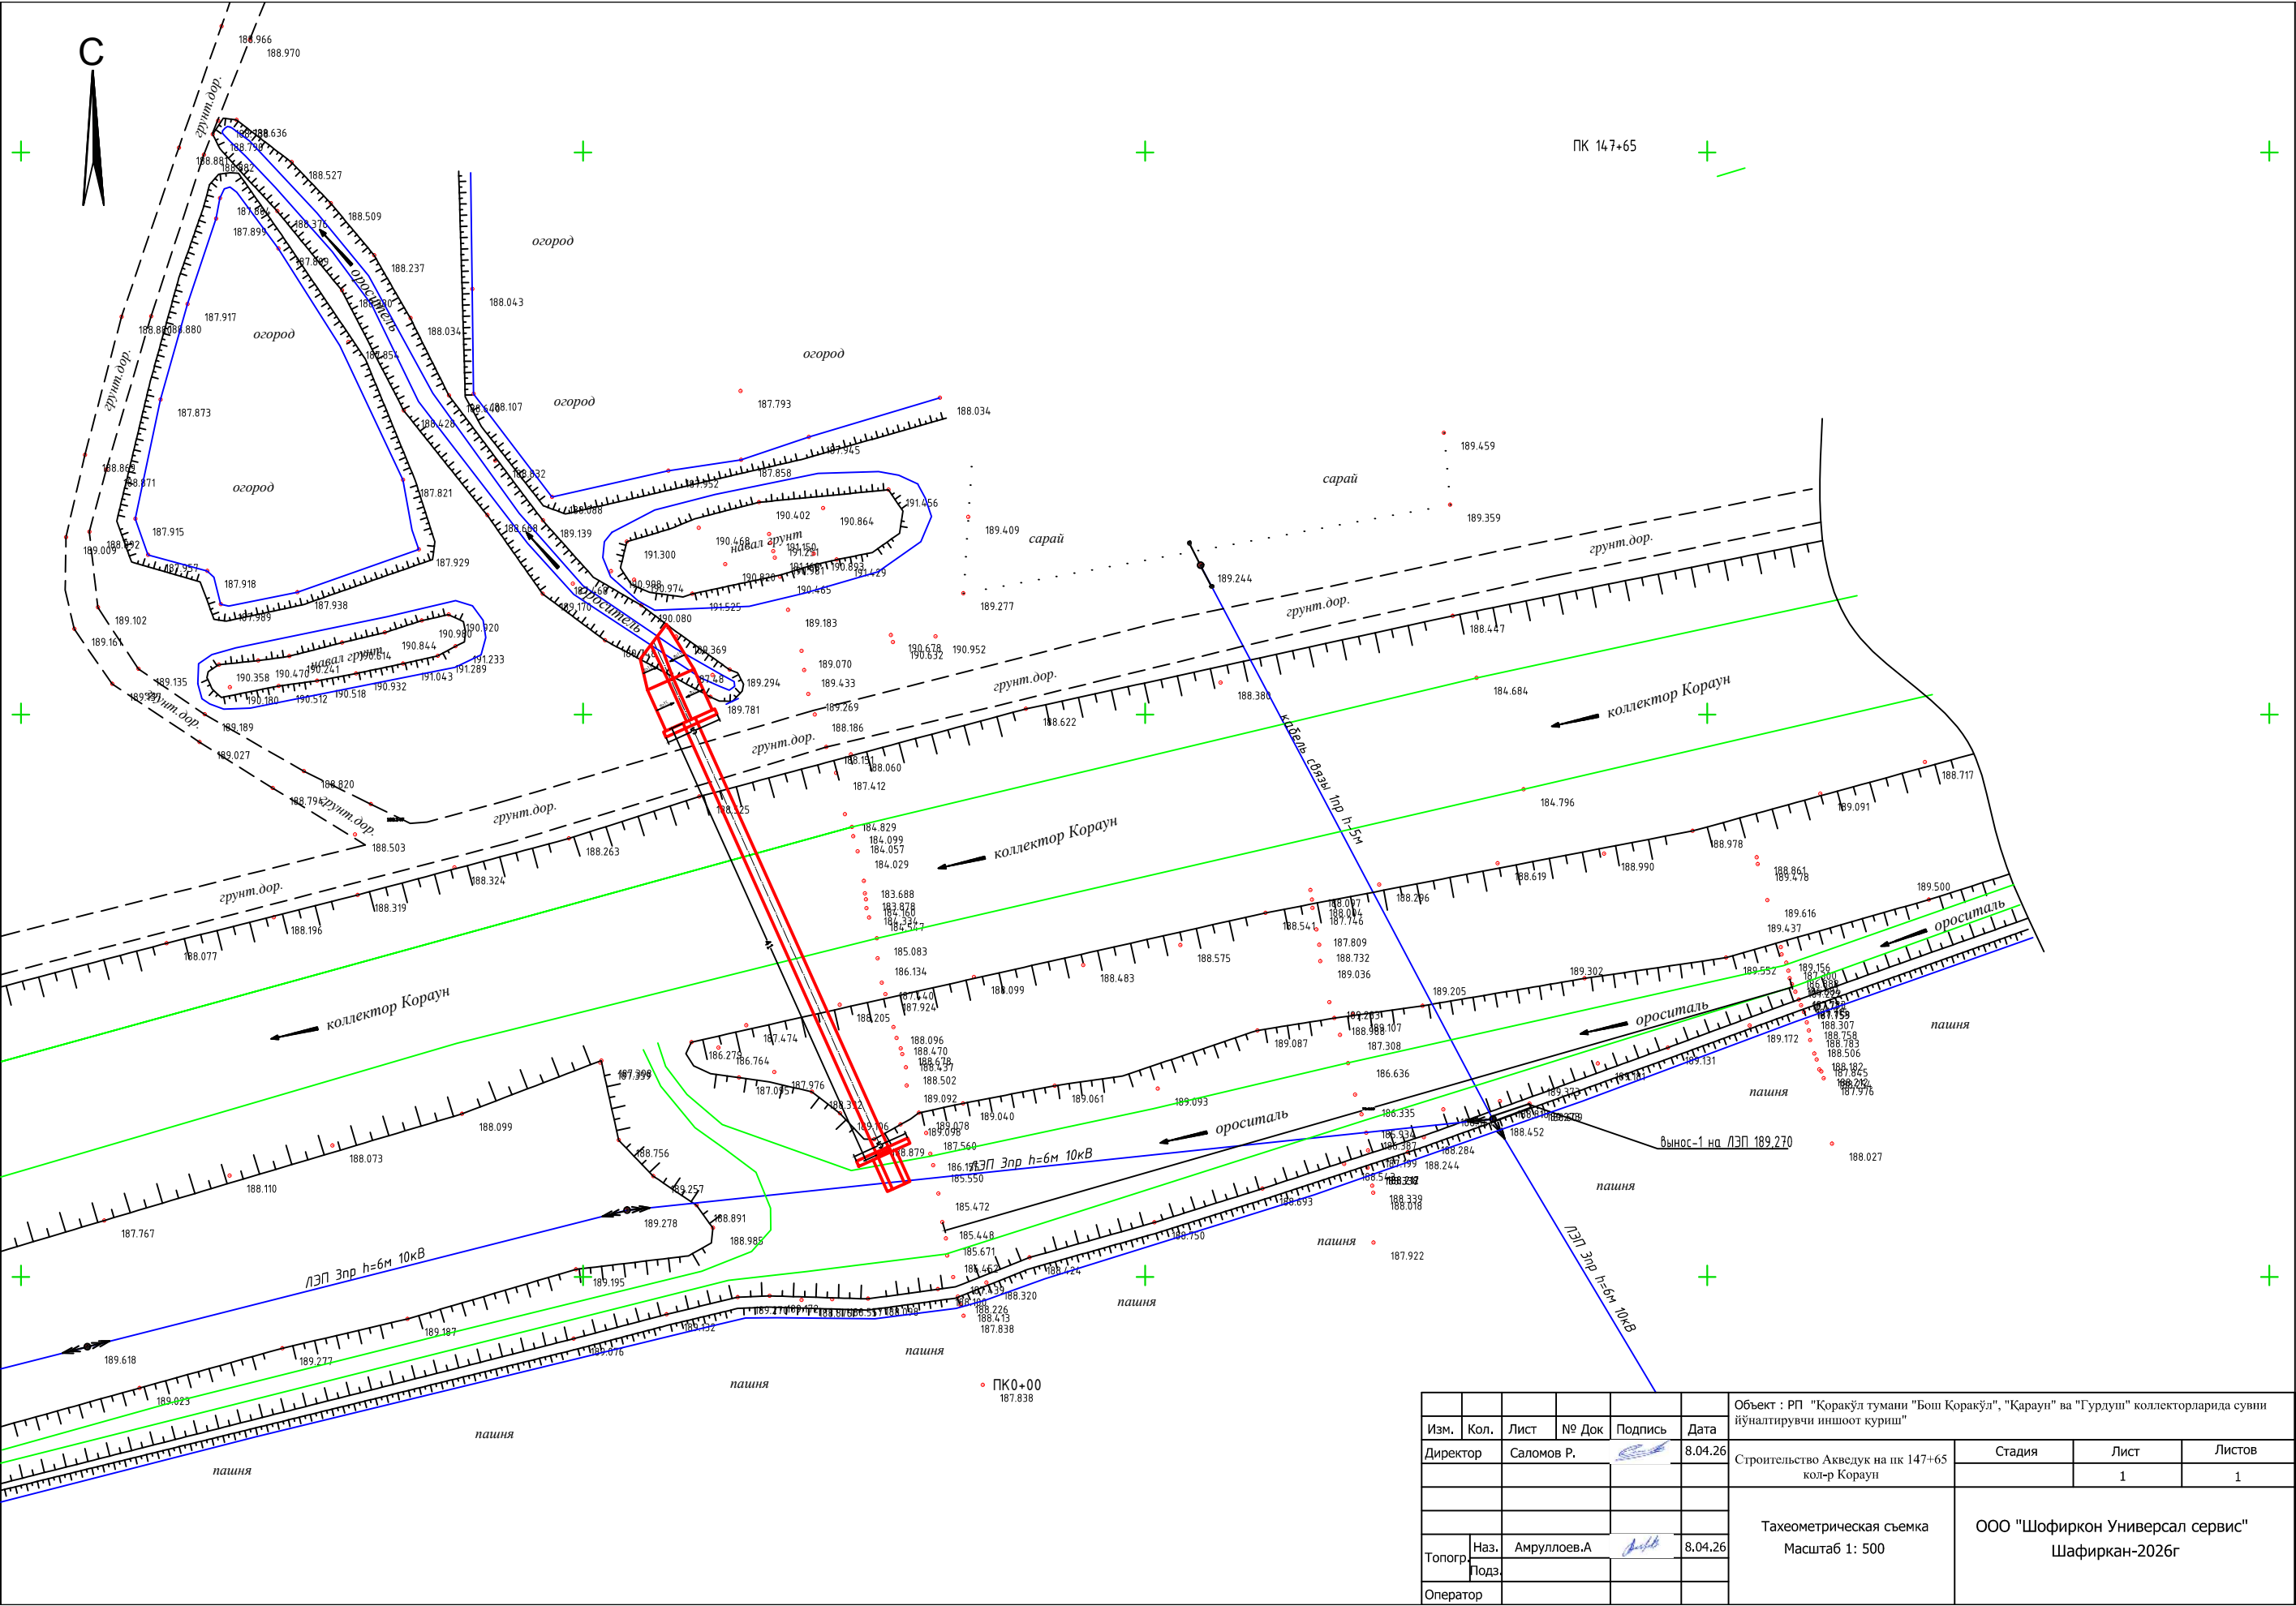

						Объект : РП "Коракўл тумани "Бош Қоракўл", "Қараун" ва "Гурдуш" коллекторларида суви иўналтирувчи иншоот қуриш"			
Изм.	Кол.	Лист	№ Док	Подпись	Дата	Строительство Акведук на пк 147+65 кол-р Кораун	Стадия	Лист	Листов
Директор	Саломов Р.				8.04.26			1	1
						Тахеометрическая съемка Масштаб 1: 500	ООО "Шофиркон Универсал сервис" Шафиркан-2026г		
Топогр.	Наз.	Амруллоев.А			8.04.26				
Оператор	Подз.								