



PA3PE3 I-I

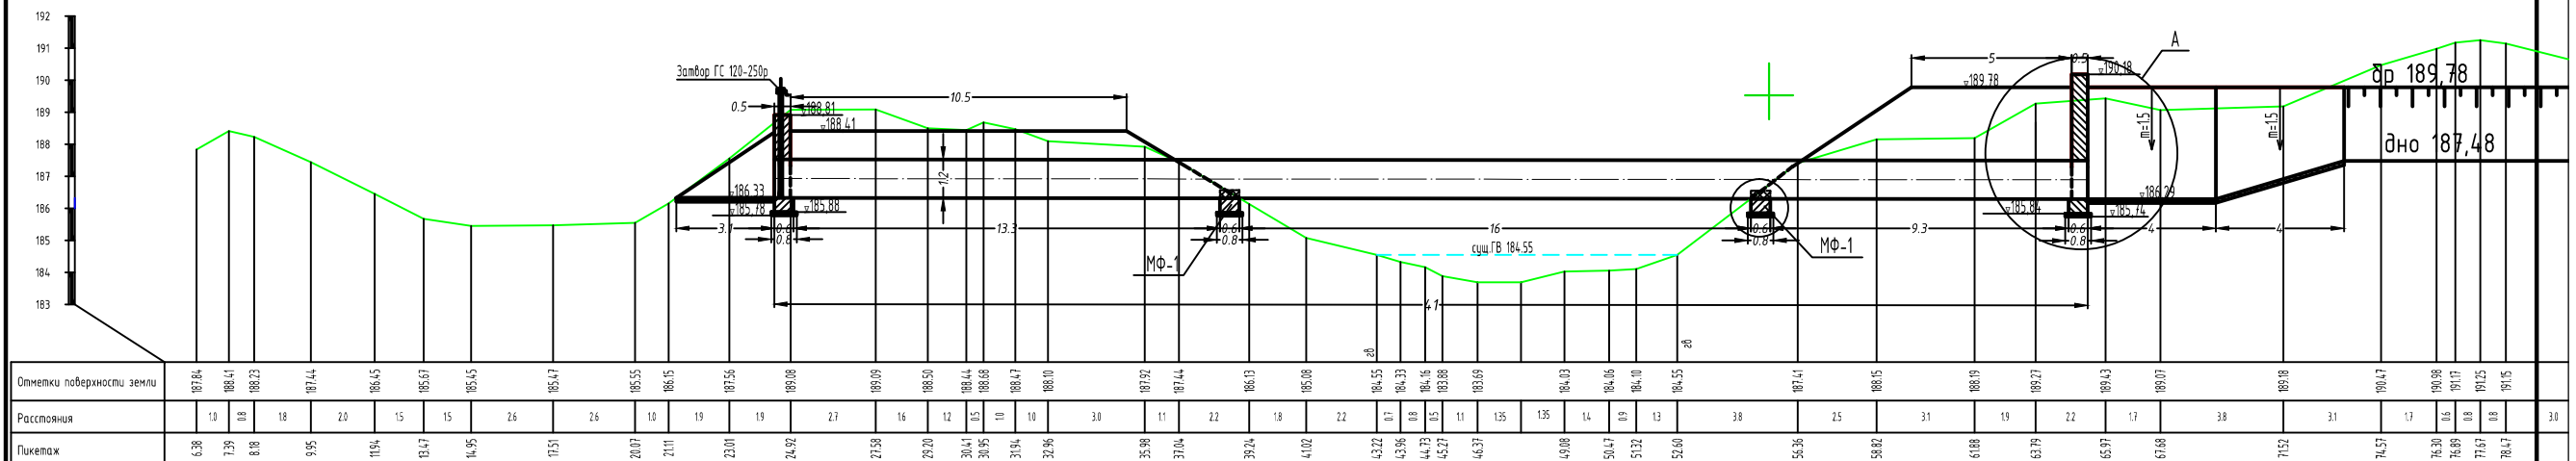

ПЛАН

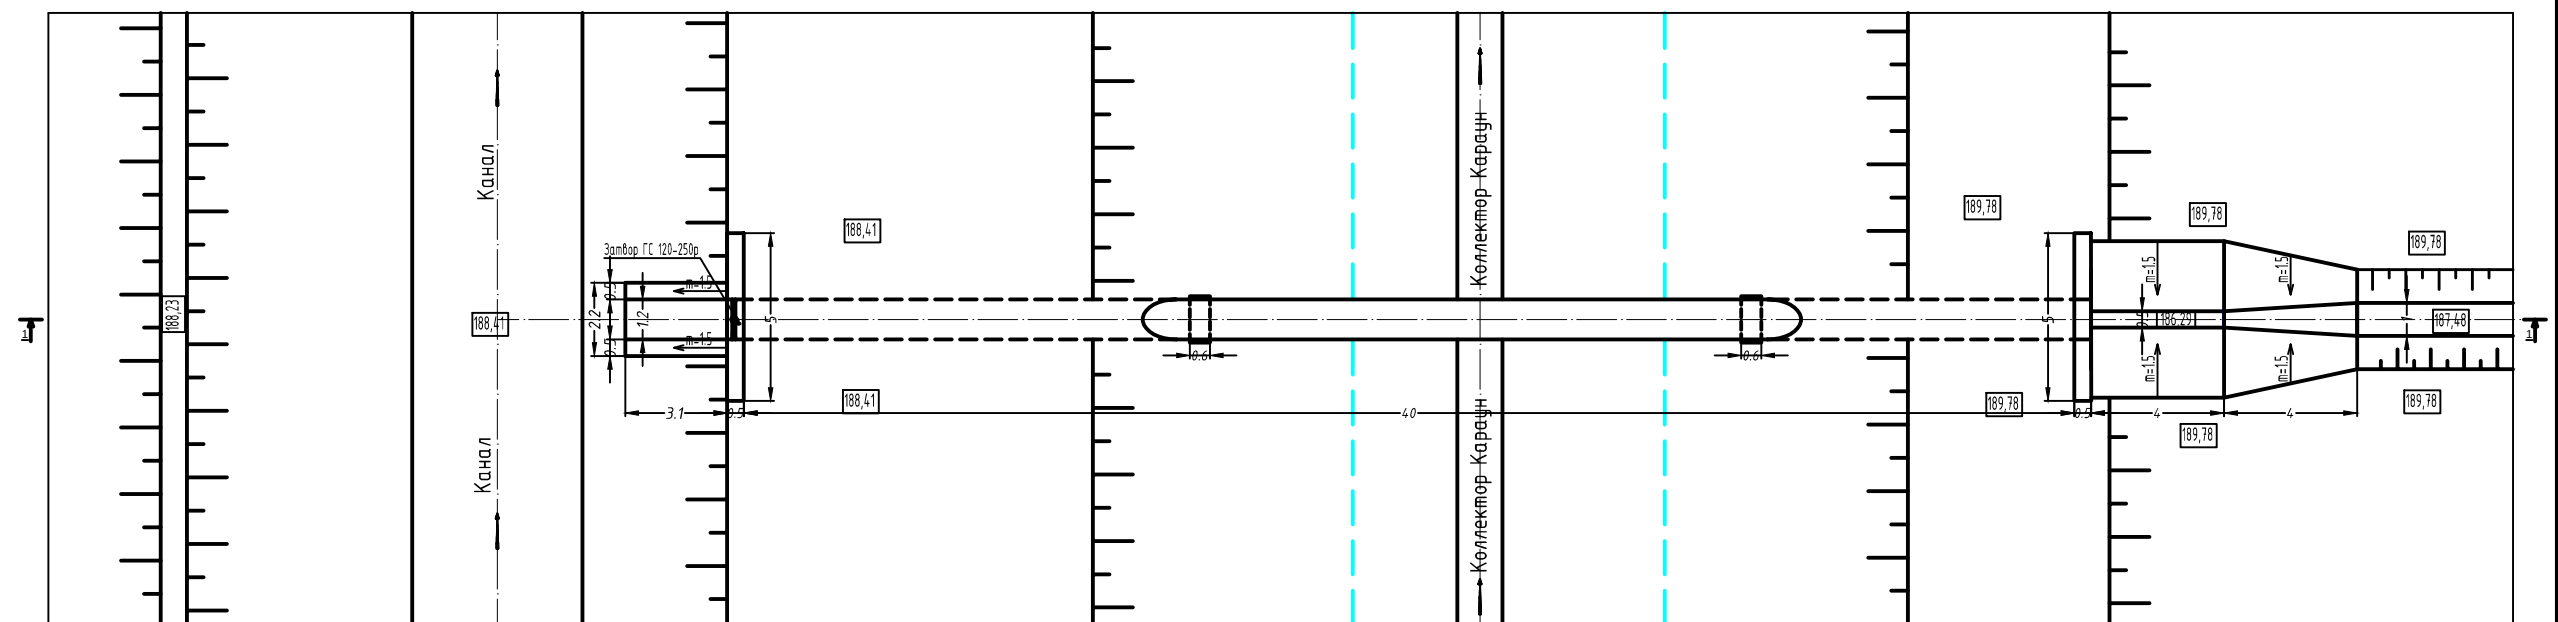

Гидравлические элементы акведука

Наименование коллектора	Пикет	$L_{тр}, м$	$d_{тр}, м$	Расход $Q, м^3/с$	Шерохова- тость n	Уклон i	Глубина наполнения $h, м$	Скорость $V, м/с$
Караун	147+65	41,0	1.2	1.15	0.015	0.00045	2,04	1.02

Изм.	Лист	№ документа	Подпись	Дата				
Начет.		Р. Саломов			Акведук на коллектора Кораун	Лист	Листов	Масштаб
ГИП		Ф. Файзуев				1	3	
Исполнит.		А. Амуллаев			План и разрез I-I	000 "Шофиркон Универсал Сервис"		
Проверил		А. Рахимов				Шофиркон - 2026 г		