




Узел "А"

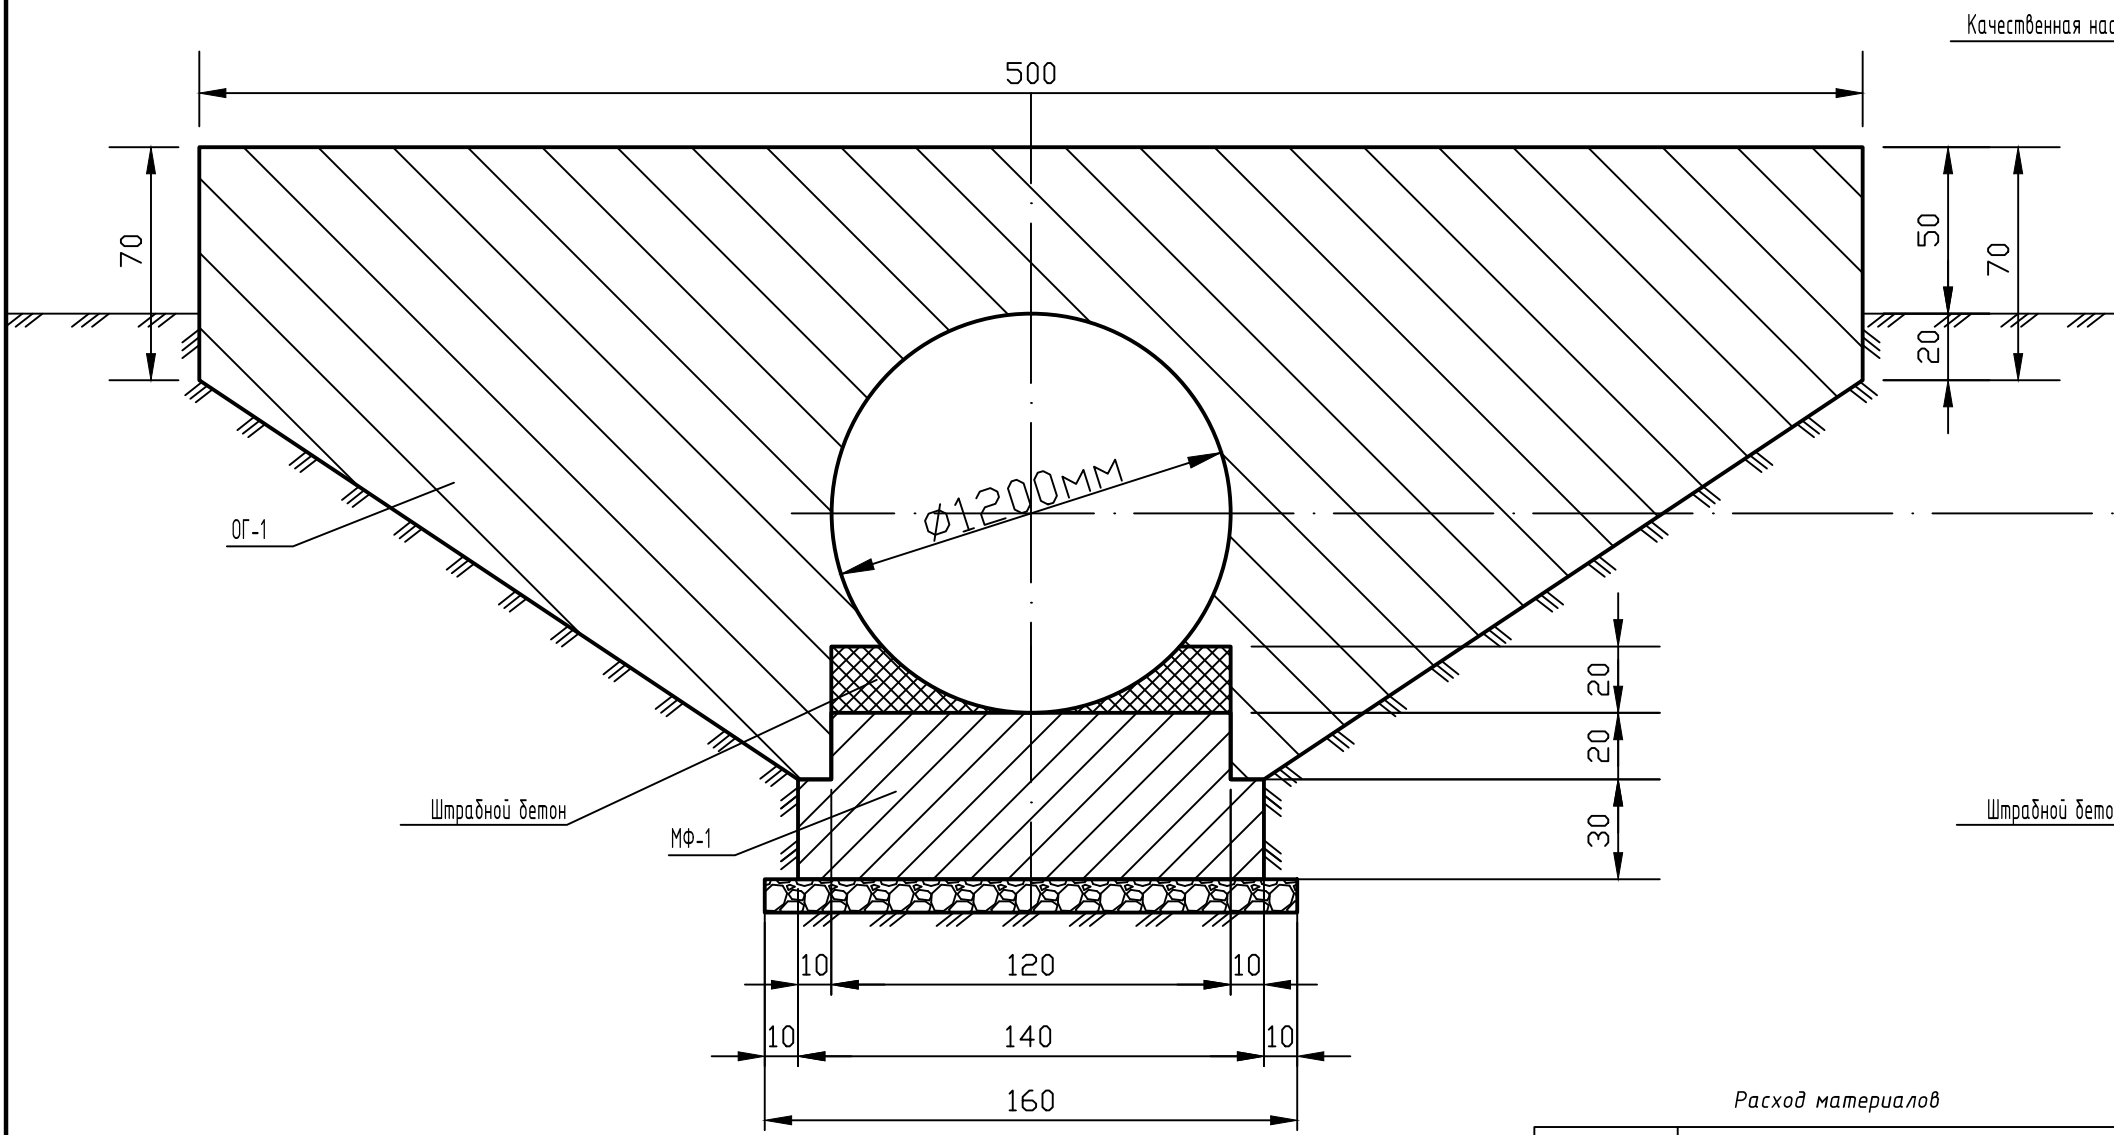

Разрез 2 - 2

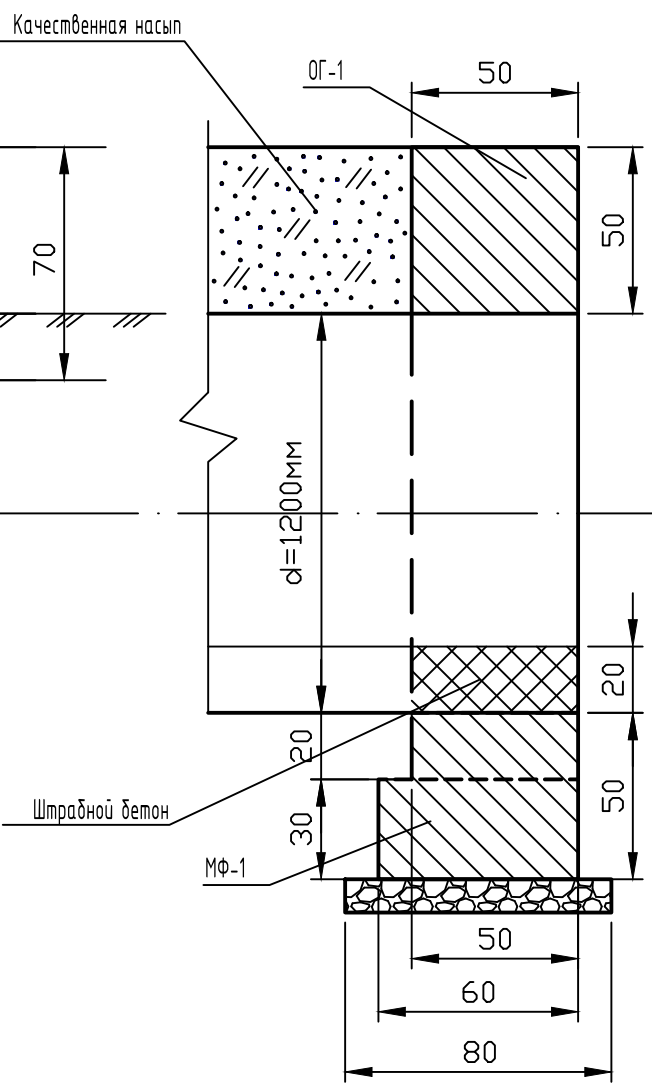

Разрез 3 - 3

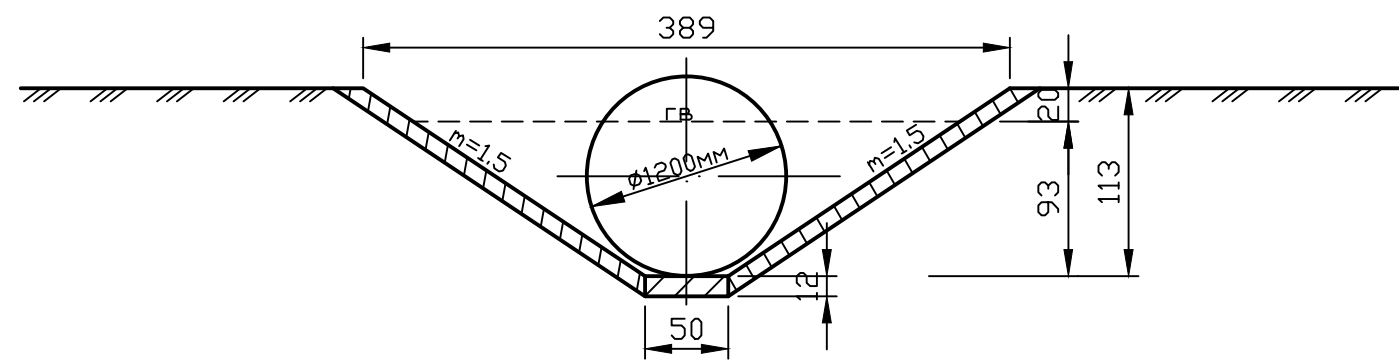

Расход материалов

Наименование материалов	Наименование конструкции						
	Объем, м3	Марка	φ мм	Вес кг	Сечение канала (L=4,6м)		
					дно	откос	зуб
Бетон	14,30	150	10 А-III	-	0,60	15,10	2,40
Арматура	-	-	12 А-III	12,33	-	-	-

Строительство Акведук на пк 147+65 кол-р Кораун			
Изм.	Лист	№ документа	Подпись
Нач. отд.	Р. Саломов		
Гип.	Ф. Файзиёв		
Исполнит.	А. Амруллаев		
Проверил	А. Рахимов		
Акведук на коллектора Кораун			
Узел "А" разрезы 1-1; 2-2; 3-3 и расход материалов			
Лист 2			
Листов 6			
Масштаб			
ООО "Шофиркон Универсал Сервис"			
Шофиркон - 2026 г			