
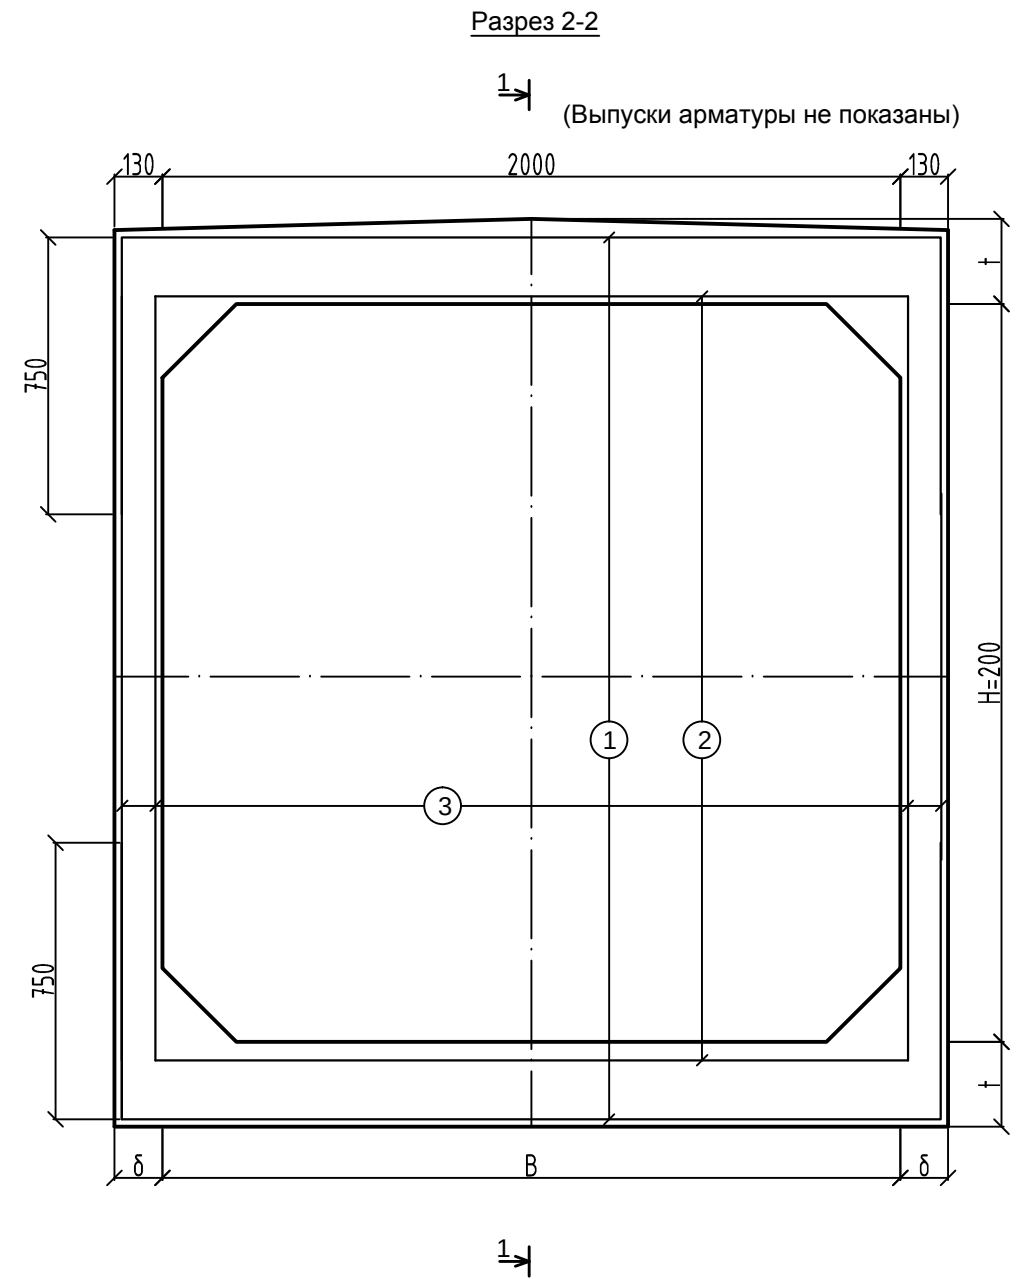


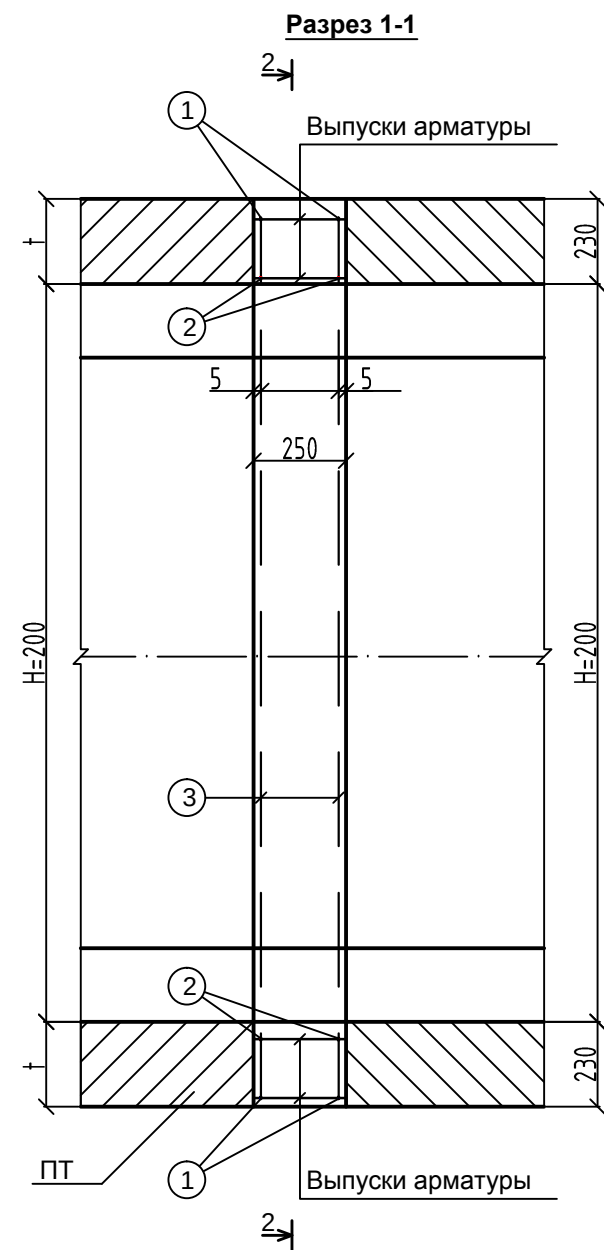

Деталь омоноличивания стыка труб ПТ-25-20

Спецификация

Формат	Зона	Поз.	Обозначение	Наименование	Кол.во	Примечание
				Документация		
				Сборочный чертеж		
			1018553-РО-95, л	Деталь омоноличивания стыка труб ПТ		
				Стык ПТ-20-20		
				Сборочные единицы		
				Ø12 А III Lзаг = 4200 мм	4	12,8 кг
				Ø12 А III Lзаг = 2800 мм	4	7,9 кг
				Ø8 А III Lзаг = 2480 мм	8	7,7 кг
				Итого:		32,8 кг
				Бетон тяжелый В25, W6	0.51	м3

Габаритные размеры стыка

Марка труб	Размеры, см			
	В	Н	t	δ
ПТ-25-20	250	200	26	17

Примечания:

1. Защитный слой бетона рабочей арматуры - 2 см.
2. Арматурные стержни поз. 1, 2, 3 подвязываются к выпуском арматуры блоков ПТ.
3. Размеры даны в см;
4. Данный лист читать с листами 1; 2; и 4;

Изм.	Кол.уч.	Лист	№ док.	Подп.	Дата	"Қорақұл тумани "Бош Қорақұл", "Қараун" ва "Гурдуш" коллекторларида сувни йўналтирувчи иншоот қуриш"		
Директор	Р. Саломов					Регуляторы открытые с переездом РОП-250-200	Стадия	Лист
Разраб.	Ф. Фаёзов						РП	3
ГИП	А. Амруллаев					Деталь омоноличивания стыка труб ПТ-25-20. Разрез 1-1; Разрез 2-2; Спецификация	ООО "Шофиркон Универсал Сервис" Шофиркон — 2026 г	
Проверил	А. Рахимов							