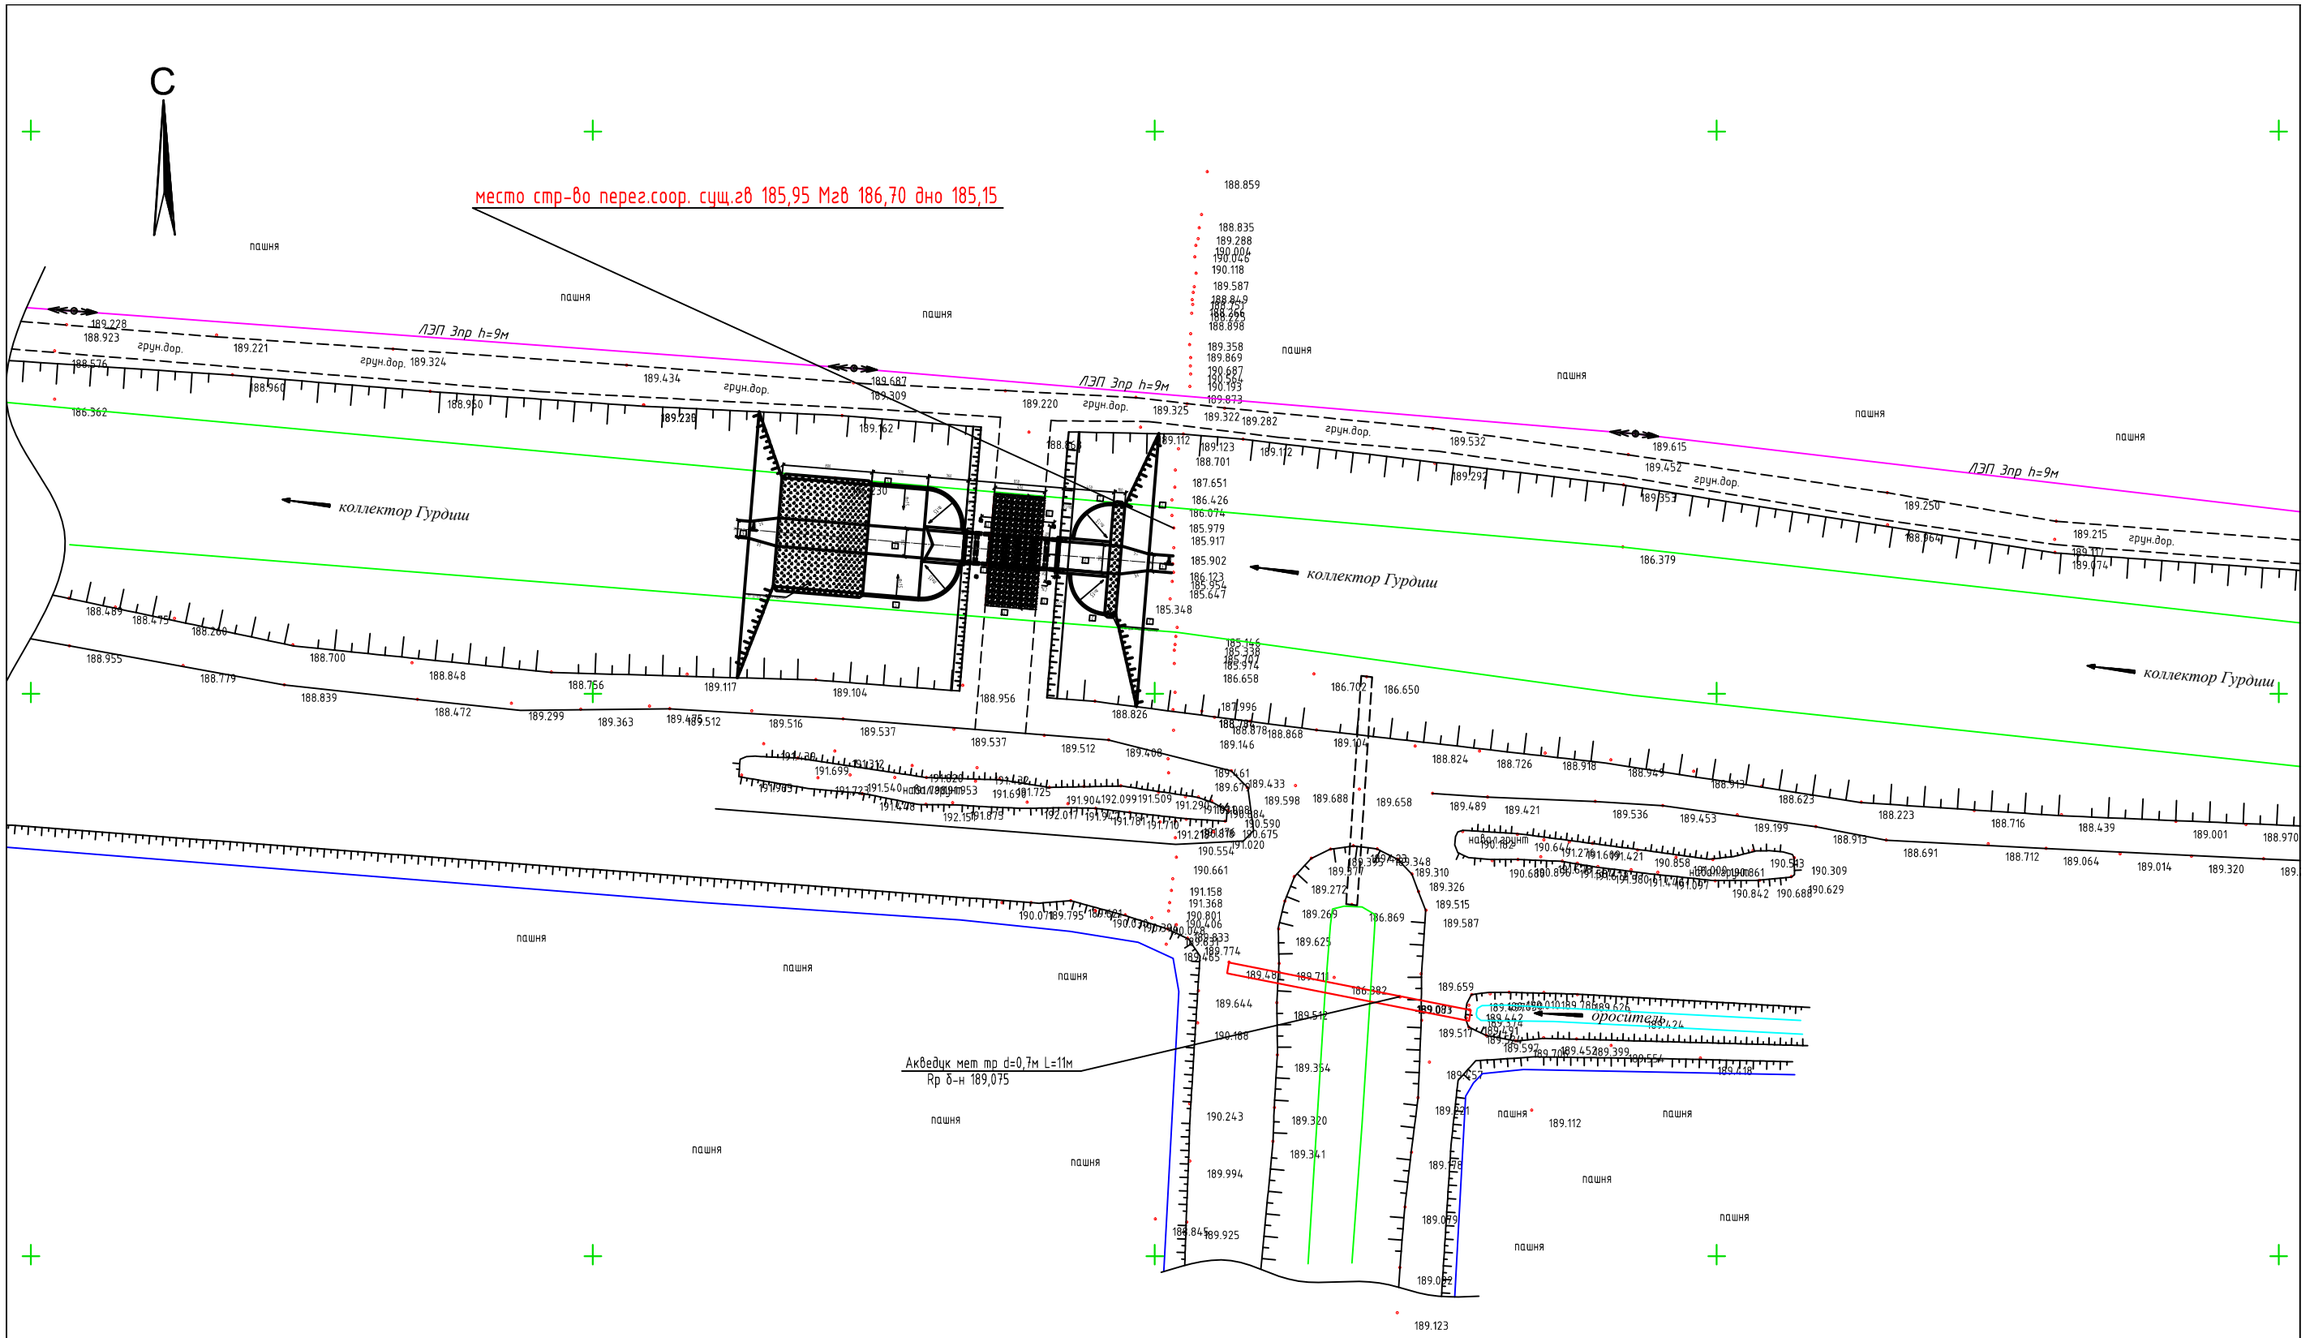


М 1 : 500

Изм.	Кол.	Лист	№ Док	Подпись	Дата	Объект : РП "Қоракўл тумани "Бош Қоракўл", "Қараун" ва "Гурдуш" коллекторларида сувни йўналтирувчи иншоот куриш"
Директор		Саломов Р.			8.04.26	"Гурдуш" коллектори ПК146+00
						Стадия: — / Лист: 1 / Листов: 1
						Тахеометрическая съемка Масштаб 1: 500
Топогр.	Наз.	Амруллоев.А			8.04.26	ООО "Шофиркон Универсал сервис"
	Подз.					
Оператор						