

Samarqand viloyati Ishtixon tumani Yangikent mahallasi Qarangovul ichki ko'chalarini asfalt qoplamasini yotqizish.
BOSH REJASI

Tasdiqlayman
Ishtixon tumani hokimining qurilish
masalalari bo'yicha o'rinbosari

" 6 " 2026-yil

KELISHILDI
Samarqand "MYBX" DM
direktor o'rinbosari

" 06 " 2026-yil

KELISHILDI
Ishtixon tumani Obodonlashtirish
Boshqarmasi boshlig'ining birinchi o'rinbosari.

" 06 " 2026-yil

KELISHILDI
Ishtixon tumani "Yangikent"
MEY Raisi

" 06 " 2026-yil


KELISHILDI
Ishtixon tumani "Yangikent"
MEY Tashabbuskori

" 06 " 2026-yil


KELISHILDI
"Maroqand Bunyodkor Qurilish"
MCHJ direktori
" 06 " 2026-yil

№	loyihalanayotgan yo'l qismi					tutashmalar uchun qo'shimcha asfalt qoplama (m ²)	Umumiy asfalt qoplama yuzasi (m ²)	Yo'l yoqasini mustaxkamlash 5m, m ²
	dan PK+	gacha PK+	uzunligi (m)	yo'lining eni (m)	qoplama yuzasi (m ²)			
1	2	3	4	5	6	8	9	10
1-ko'chasi L=380m								
1	0+00	3+80	380	3,5	1330	10	1340	380
2-ko'chasi L=780m								
2	0+00	7+80	780	3,5	2730	0	2730	780
3-ko'chasi L=780m								
3	0+00	7+80	780	3,5	2730	0	2730	780
4-ko'chasi L=870m								
4	0+00	8+70	870	3,5	3045	0	3045	870
Jami:			2810			10	9845	2810

Asfaltbeton qoplamali avtomobil yo'l (4-ko'cha)

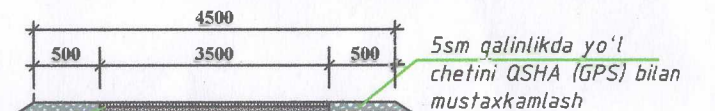

5sm qalinlikda mayda donali issiq a/beton qorishmasi bilan qoplama qurish
1m²ga 0.5l bitum sepish
3sm qalinlikda chaqilgan tosh (sheben) bilan tekislovchi qatlam qurish
QSHA bilan tekislovchi qatlam qurish

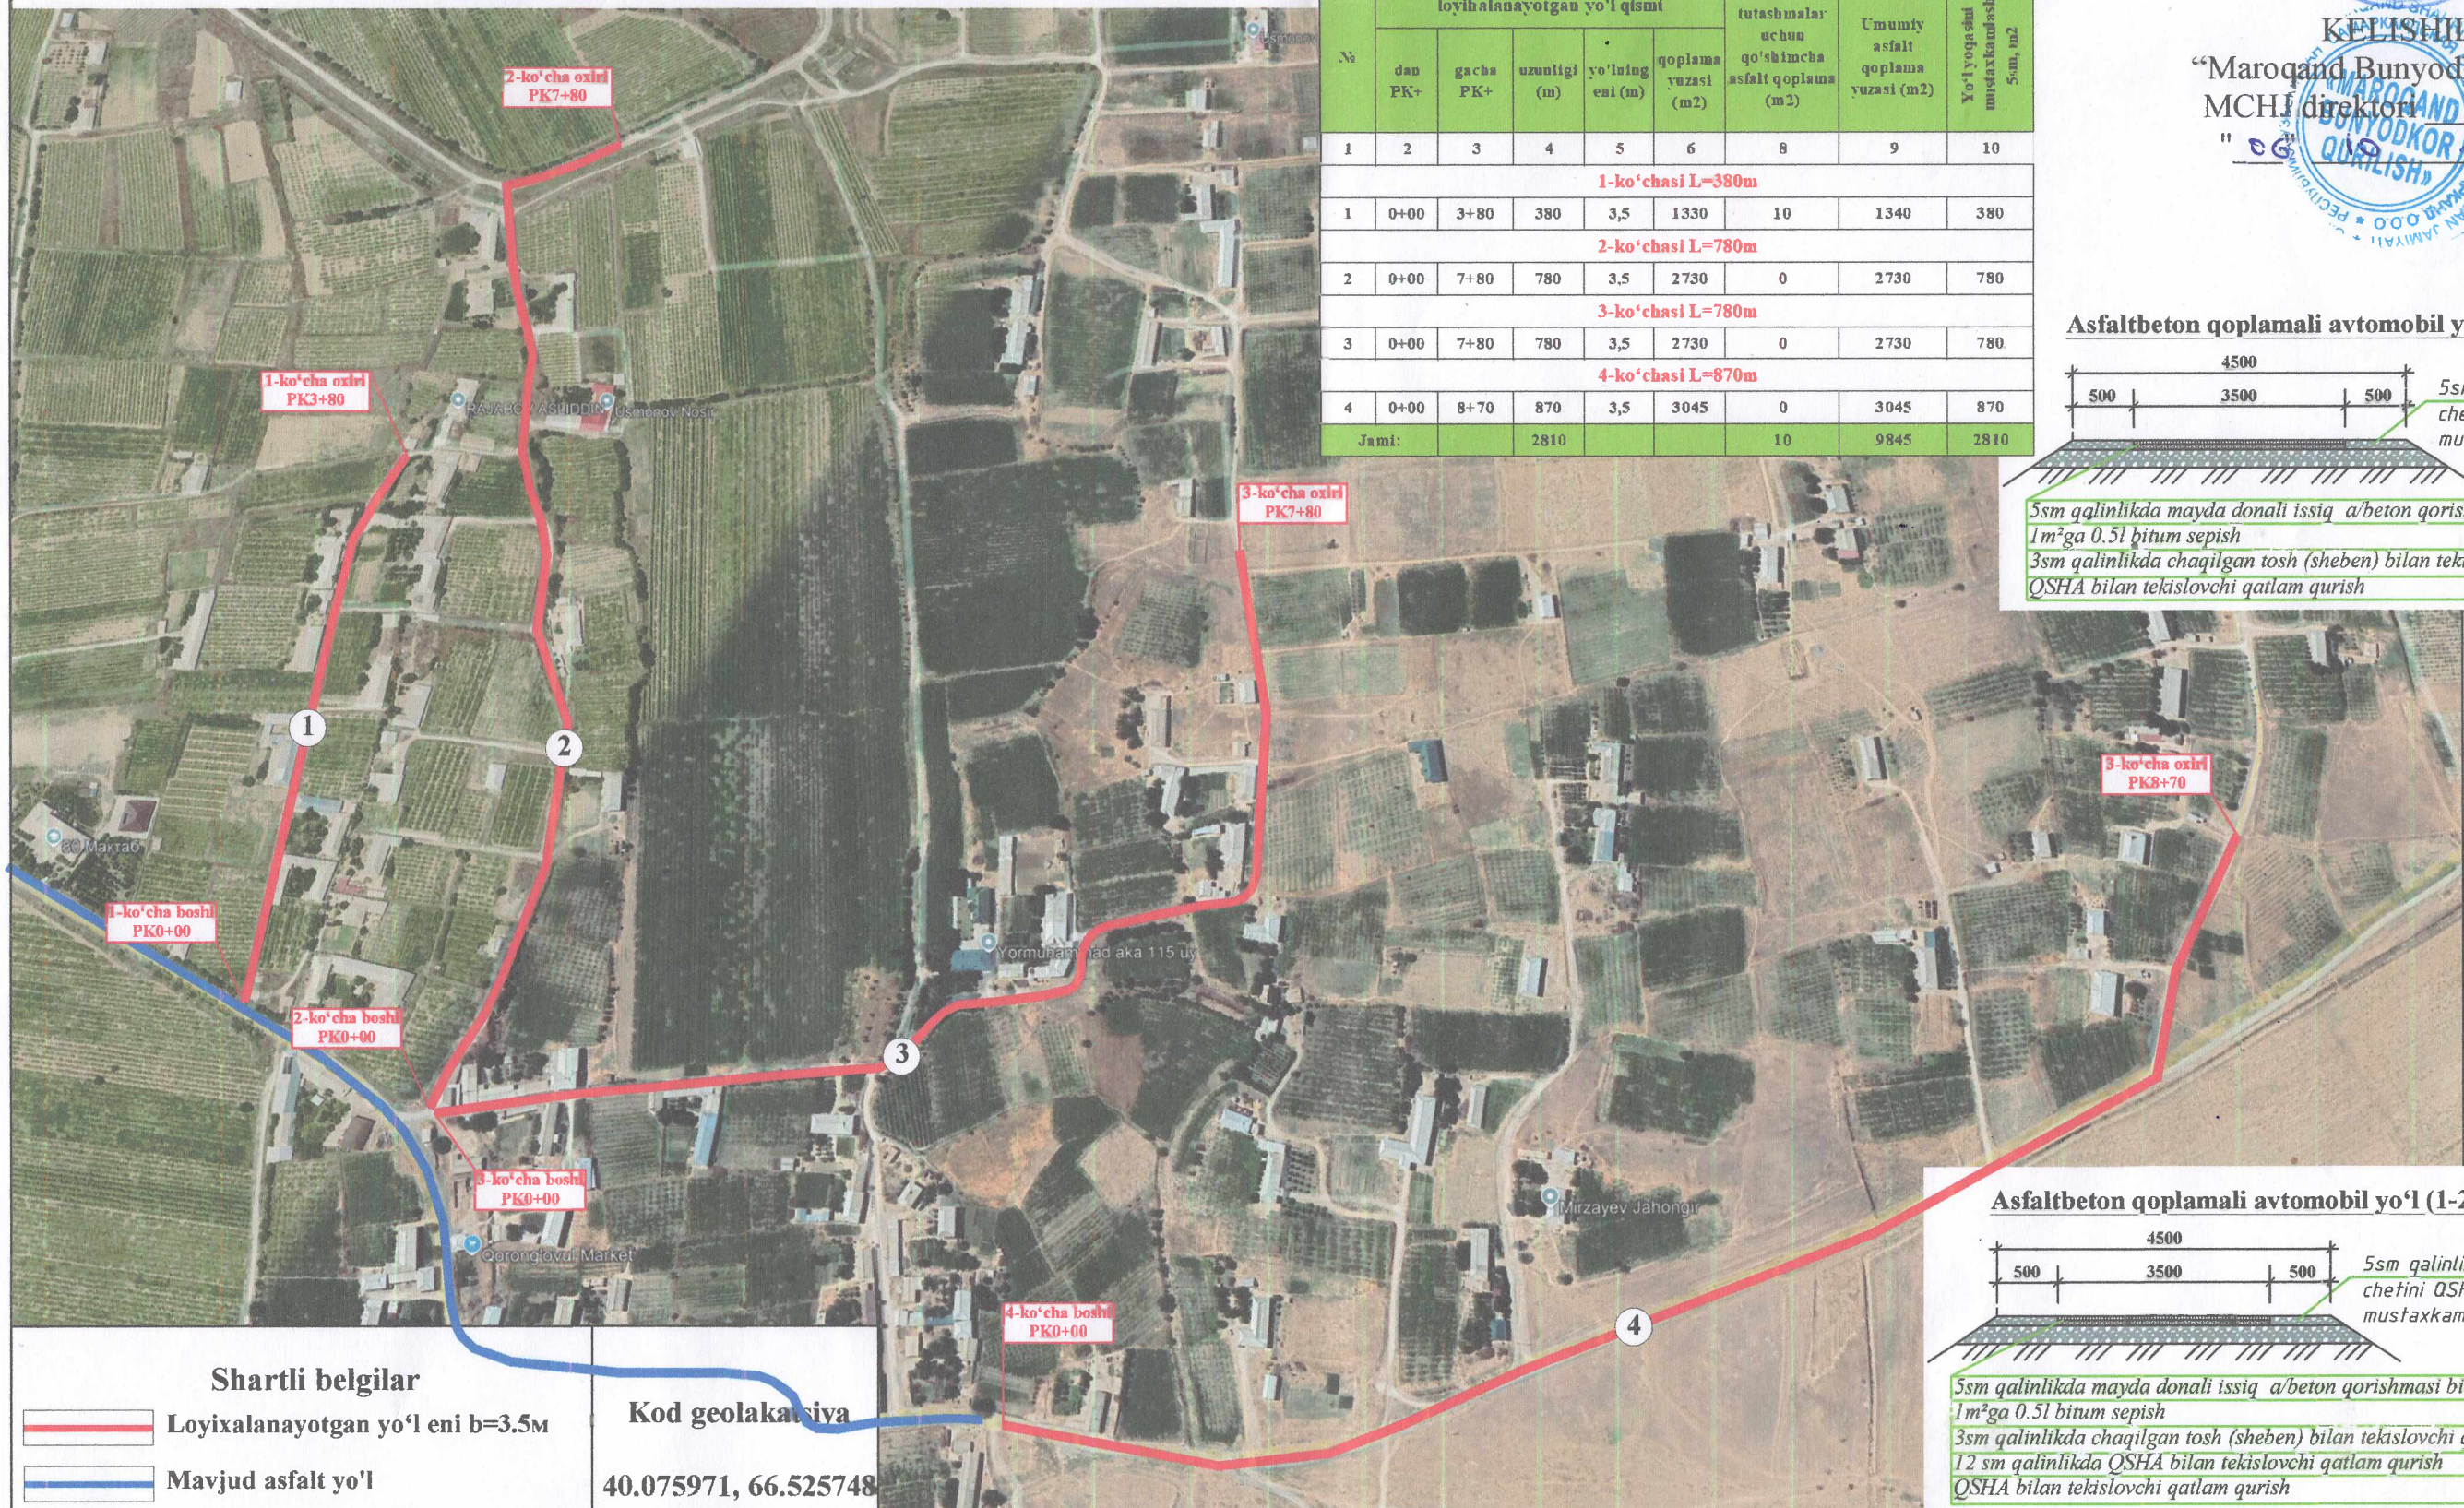

Shartli belgilar


— Loyixalanayotgan yo'l eni b=3.5m

— Mavjud asfalt yo'l

Kod geolokatsiya

40.075971, 66.525748

Asfaltbeton qoplamali avtomobil yo'l (1-2-3-ko'chalar)

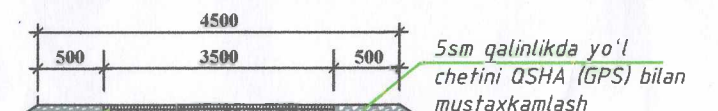

5sm qalinlikda mayda donali issiq a/beton qorishmasi bilan qoplama qurish
1m²ga 0.5l bitum sepish
3sm qalinlikda chaqilgan tosh (sheben) bilan tekislovchi qatlam qurish
12 sm qalinlikda QSHA bilan tekislovchi qatlam qurish
QSHA bilan tekislovchi qatlam qurish