Республика Узбекистан Государственный
Комитет по архитектуре и строительству

ООО
"REAL MAX PROEKT"

Строительство объекта: **Жондор туманидаги 6-сон мактабнинг санитария-гигиена инфратузилмасини яхшилаш (22 очколи хожатхона куриш)**

А Л Ь Б О М-1

22 очколи хожатхона куриш

Разделы проекта:
"ТО" Технологическое оборудование для МГН

Директор проектной группы _____ Сафаров У

Бухоро 2026 г

Ведомость основных комплектов рабочих чертежей.

Лист	Наименование	Примечание
АС	Архитектурно - строительный часть	Альбом-1,3
ТХ	Технологическая часть	Альбом-2
ОВ	Отопление и вентиляция	Альбом-3
ВК	Водопровод и канализация	Альбом-3
ЭЛ	Электроосвещение	Альбом-3
ЭМ	Силовое електрооборудование	Альбом-3
СС	Связь и сигнализация	Альбом-3
ВН	Видеонаблюдения	Альбом-3

Ведомость ссылочных и прилагаемых документов

Обозначение	Наименование	Примечание
ШНК 2.07.02-22	Проектирование объектов с учетом потребностей лиц с ограниченными возможностями и пожилых людей	
ШНК 2.08.02-09	Общественные здания и сооружения	
ШНК 2.01.02-04	Пожарная безопасность зданий и сооружений	
№266	Указ Президента РУз	
4-06/11409	Письмо от МСиЖКХРУз	

Ведомость рабочих чертежей основного комплекта ТО

Лист	Наименование	Прим.
1	Общие данные	ТО-1
2	План стен тактильного оборудования для МГН	ТО-2
3	Иллюстративные материалы и перечень оборудований	ТО-3
4	Фрагмент сан.узел для инвалидов Сечение 1-1÷2-2	ТО-4

Фасад в осях 1-3 по оси В

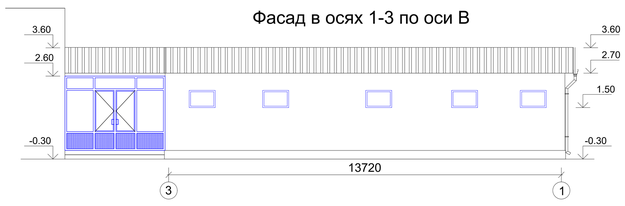

Проект выполнен в соответствии с действующими нормами, правилами, инструкциями и государственными стандартами.

Главный инженер проекта: Сафаров У

изм	Кол.	Лист	N.док	Подпис	Дата
Директор		Сафаров У			
Разраб.		Мухаммедов Р			

Договор №- -2026г. ТО

ЗАКАЗЧИК : "ВИЛОЯТ ҲОКИМЛИГИ ҲУЗУРИДАГИ ЯГОНА БУЮРТМАЧИ ХИЗМАТИ ИНЖИНИРИНГ КОМПАНИЯСИ" ДМ

Жондор туманидаги 6-сон мактабнинг санитария-гигиена инфратузилмасини яхшилаш (22 очколи хожатхона куриш)

Стадия	Лист	Листов
РП	1	3

Общие данные

ООО "REAL MAX PROEKT"

План стен тактильного оборудования для МГН

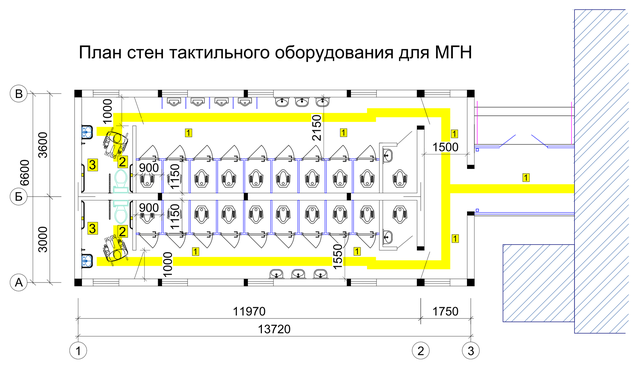

ТАБЛИЧКА-4ШТ

2. Система вызова помощи (приемник+пиктограмма+кнопка со шнуром) -2шт

Условное обозначение

1.Устройство контрастная краска 300 - 11,1 м^2

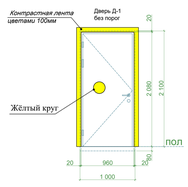

2.Контрастная лента 33м 1 шт

3. Крючок для костылей - 2шт

Зеркало наклонное регулируемое для МГН , 32мм ,600х800мм - 2шт

изм	Кол.	Лист	N.док	Подпис	Дата
Директор		Сафаров У			
Разраб.		Мухаммедов Р			

Договор №- -2026г. ТО

ЗАКАЗЧИК : "ВИЛОЯТ ҲОКИМЛИГИ ҲУЗУРИДАГИ ЯГОНА БУЮРТМАЧИ ХИЗМАТИ ИНЖИНИРИНГ КОМПАНИЯСИ" ДМ

Жондор туманидаги 6-сон мактабнинг санитария-гигиена инфратузилмасини яхшилаш (22 очколи хожатхона куриш)

Стадия	Лист	Листов
РП	2	3

План стен тактильного оборудования для МГН

ООО "REAL MAX PROEKT"

Фрагмент сан.узел для инвалидов

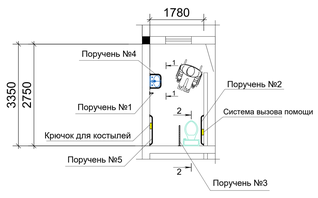

Поручень №1 (1шт)

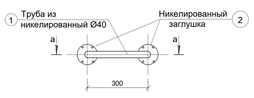

Сечение. а-а

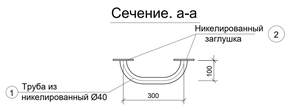

Поручень №4 (2шт)

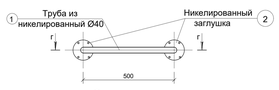

Сечение. г-г

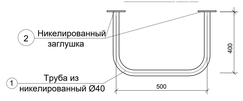

Спецификация расхода материалов(на ед.мест) общ.2шт

Марка	Обозначение	Наименование	Кол-во	Масса един.кг	Масса элемента.кг
		Поручень №1	1		
		Детали			
1	Труба из никелированный Ø40	$L_{общ}$=440мм	1шт		
2	Заглушка		2шт		
		Поручень №2	1		
1	Труба из никелированный Ø40	$L_{общ}$=1666мм	1шт		
2	Заглушка		2шт		
3	ГОСТ 5781-91 Ø10 А-I	L=320мм	1 шт	0,197	0,197кг
		Поручень №3	1		
1	Труба из никелированный Ø40	$L_{общ}$=1750мм	1шт		
2	Заглушка		2шт		
		Поручень №4	1		
1	Труба из никелированный Ø40	$L_{общ}$=1300мм	2шт		
2	Заглушка		4шт		
		Поручень №5	1		
1	Труба из никелированный Ø40	$L_{общ}$=1440мм	1шт		
2	Заглушка		2шт		
	Зеркало наклонное регулируемое для МГН , 32мм ,600х800мм -2шт				

Сечение. 1-1

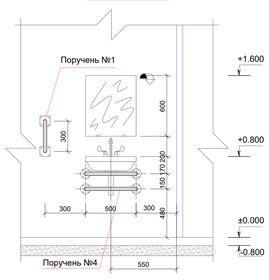

Поручень №2 (1шт)

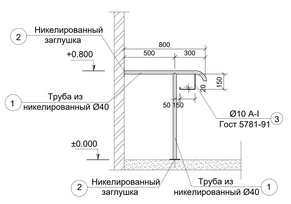

Поручень №5 (1шт)

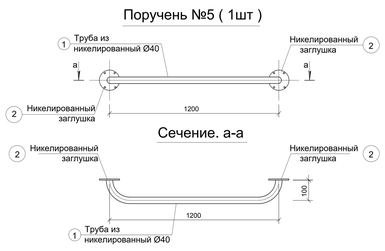

Сечение. 2-2

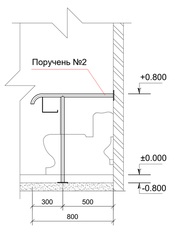

Поручень(откидной) №3 (1шт)

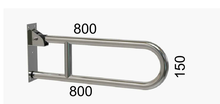

Зеркало наклонное регулируемое для МГН , 32мм ,600х800мм -2шт

Примечания
1.полы в мокрых помещениях выполнить с уклоном в сторону трапов
2.данний лист смотреть совместно с листом ТО-2

изм	Кол.	Лист	N.док	Подпис	Дата
Директор		Сафаров У			
Разраб.		Мухаммедов Р			

Договор №- -2026г. ТО

ЗАКАЗЧИК : "ВИЛОЯТ ҲОКИМЛИГИ ҲУЗУРИДАГИ ЯГОНА БУЮРТМАЧИ ХИЗМАТИ ИНЖИНИРИНГ КОМПАНИЯСИ" ДМ

Жондор туманидаги 6-сон мактабнинг санитария-гигиена инфратузилмасини яхшилаш (22 очколи хожатхона куриш)

Стадия	Лист	Листов
РП	3	3

Фрагмент сан.узел для инвалидов Сечение 1-1÷2-2

ООО "REAL MAX PROEKT"