



Генеральный План М 1:500

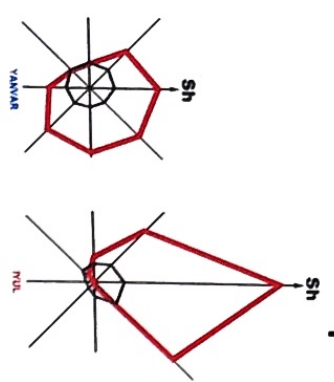

- SHARTL BELGILAR**
- Hudud chegarasi
 - Bosh beshket
 - Lofifiy bino va inshootlar
 - Mayud bino va inshootlar
 - Kuchalar hudud
 - Lofifiy yul va yo'llar

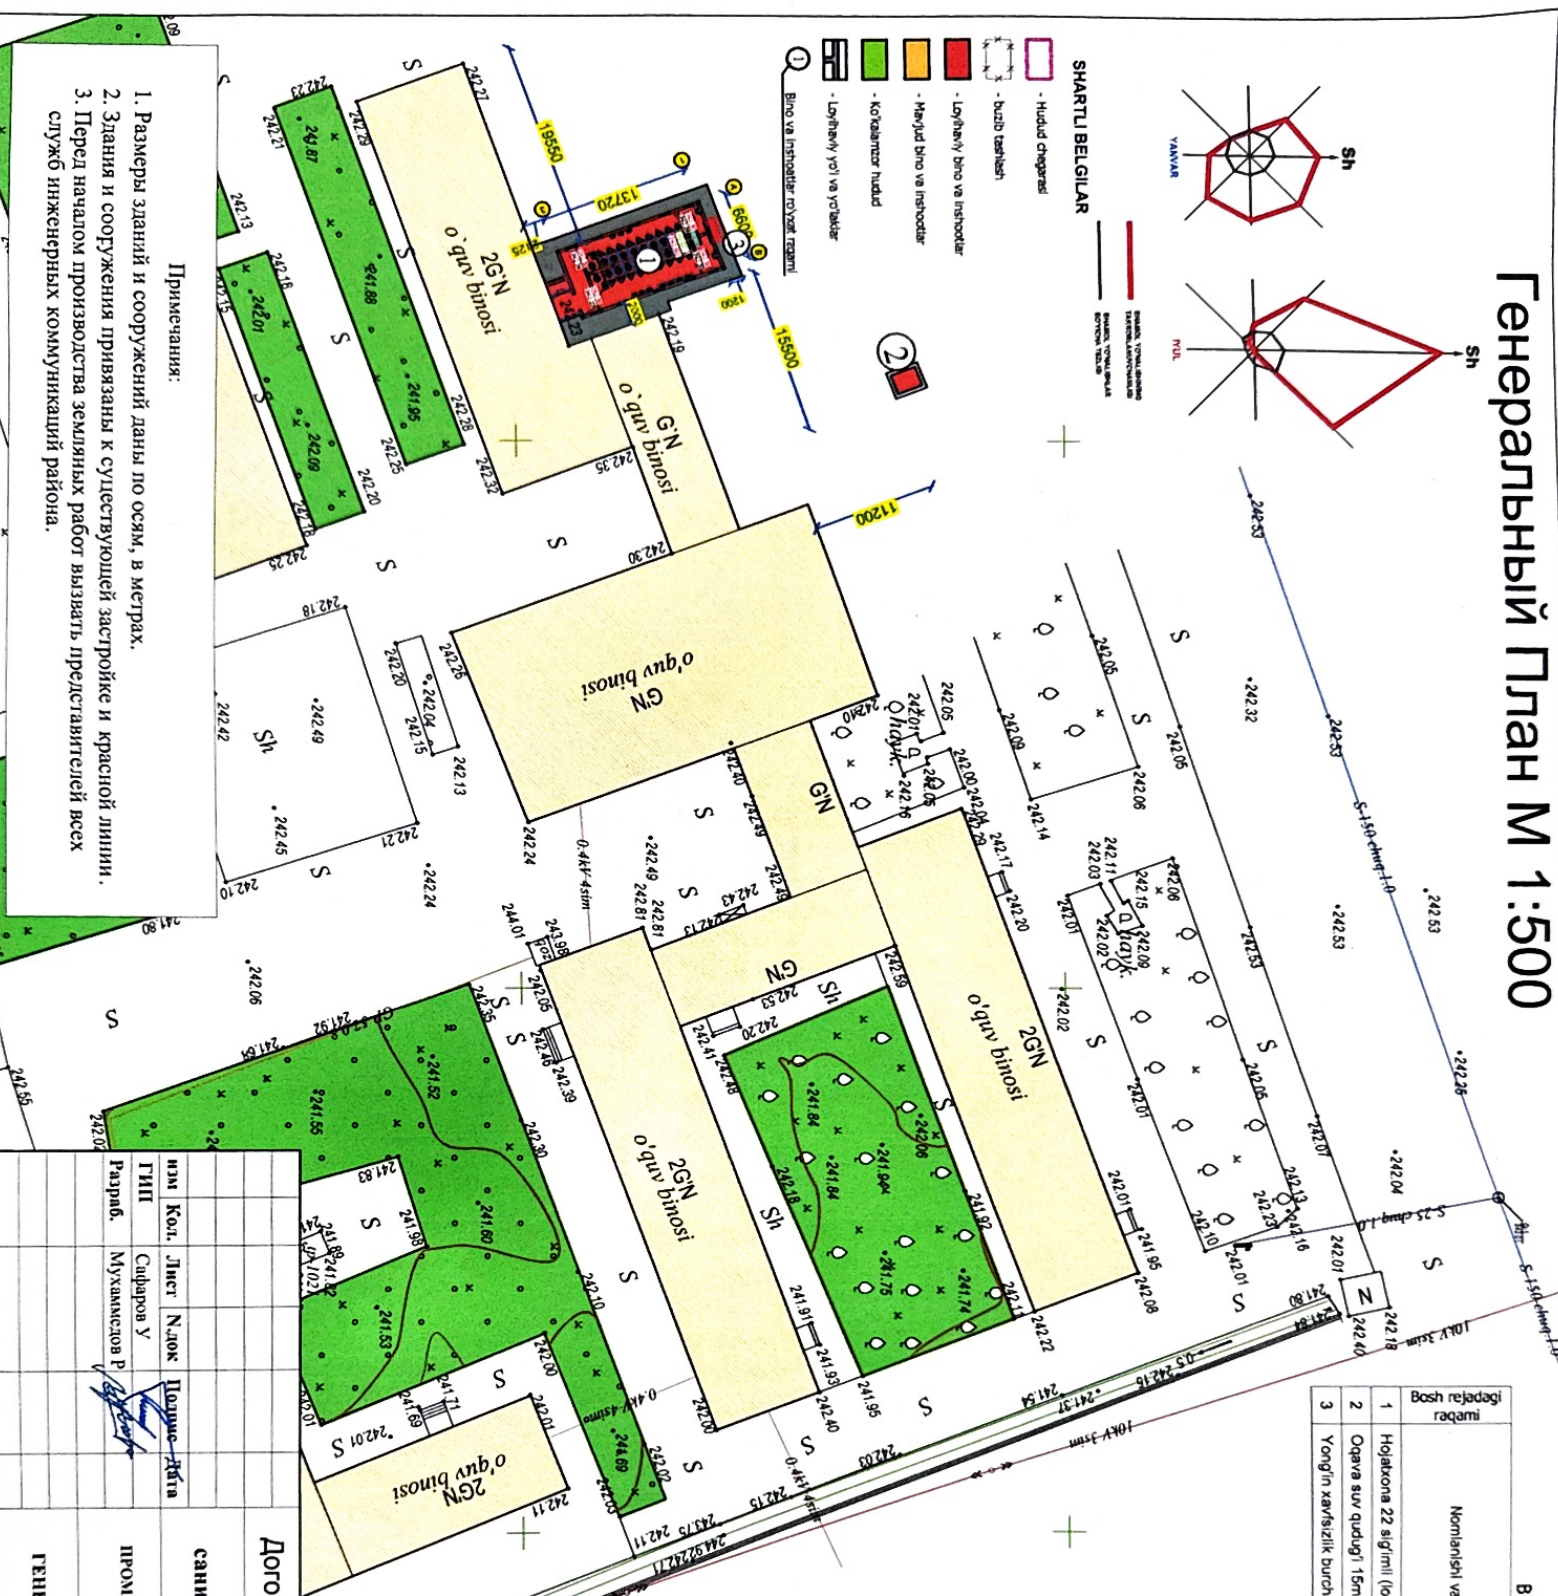

- Примечания:**
1. Размеры зданий и сооружений даны по осям, в метрах.
 2. Здания и сооружения привязаны к существующей застройке и красной линии.
 3. Перед началом производства земляных работ вызвать представителей всех служб инженерных коммуникаций района.

BINOLARI VA INSHOOTLARI RO'YHATI



Bosh rejaedagi raqam	Sori		Maydoni m²		Hajmi m³	
	Binolar	Qurilish	Ummiy			
1	1	100.3	100.3	86.0	270.0	270.0
2	1	1	-	-	-	-
3	1	1	-	-	-	-

Ситуационный план



Ведомость покрытия дорог и плотность

Условные обозначения	Наименование	Плотность	Водопроницаемость	Кол. лям.
	Основа из бетона 0.8 в 1.25 толщ. 0.10м по подстилающему слою	63.1		

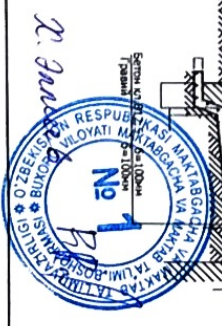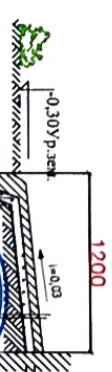

Договор № -2026г.


Шофиркон туманидаги 38-сон мактабнинг санитария-гигиена инфратузилмасини яхшилаш (22 очоқли хожатхона қуриш)

ПРОМЫШЛЕНА УБОРАЛА НА 22 ОЧКОВ


ГЕНЕРАЛЬНЫЙ ПЛАН М 1:500

ООО "REAL MAX ПРОЕКТ"

План стен

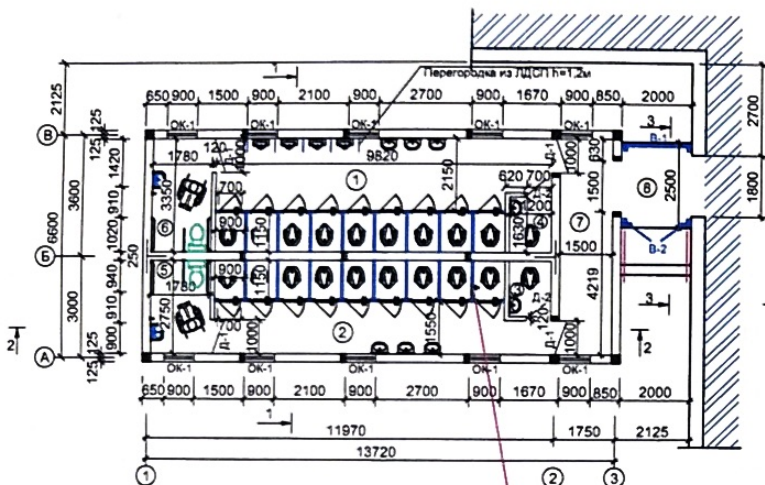

Стеновая поверхность

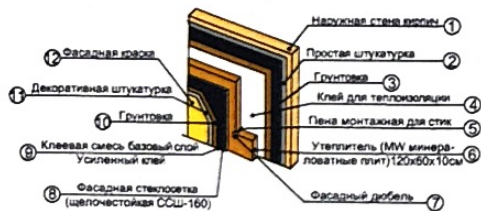


Примечания:


1. Данный лист смотреть совместно с листами АС-1,3
2. Перегородки экран с дверью из алюминиевого профиля - 63,72 м²
3. Перегородки экран из ЛДСП - 2,40 м²
4. Армочирпичные перегородки толщ. 120мм-28,79м²
5. Кладка кирпича наружный стен толщ. 250мм-23.71м³
6. Кладка кирпича внутренней стен толщ. 250мм-10,89м³
7. Д-1 двери выполнить без порога

Состав кровли 1


Разрез 1-1

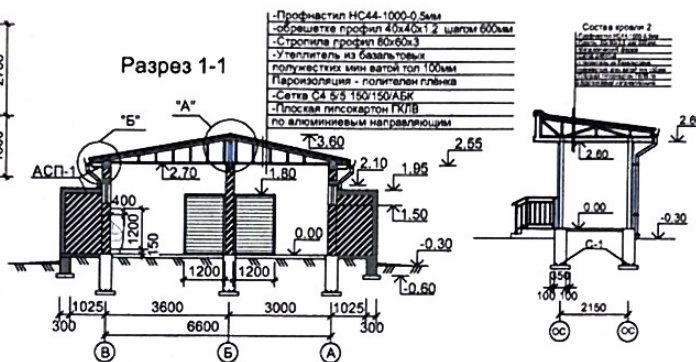


Разрез 2-2

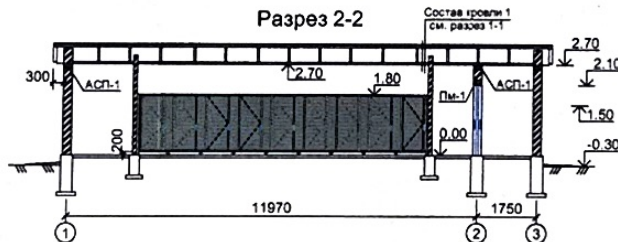

Фасад в осях А-В

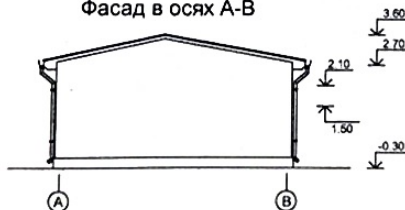

Фасад в осях 1-3 по оси В

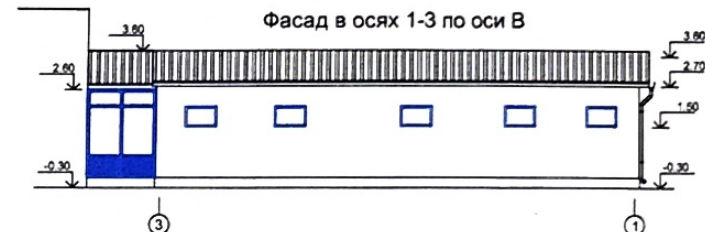

Фасад в осях 1-3 по оси А



Экспликация помещений

№	Наименование	Площадь, м²
1	ОУ мужской	30,80
2	ОУ женский	25,00
3	ОУ для учителей женский	2,00
4	ОУ для учителей мужской	2,00
5	ОУ для преподавателей женский	5,00
6	ОУ для преподавателей мужской	6,00
7	Коридор	9,50
8	Галерея	5,00
	Итого	88,00

Договор №	-2026г.	АС
-----------	---------	----

ЗАКАЗЧИК: "ВИЛЮЯТ ХОКЕМЛЭГН ХҮҮҮРДАГН ЯГОНА БҮЮУТМАЧН
ХИЗМЭТН ПРӨГНӨӨРНӨГ КОМПАНИЙСТ" ДМ

Шофардан тумаалык 78-сн мектебинин саякаттан-чыгана аныгытумалык алыналы (22 очукул аныгытумалык курсу)	Сталын	Лист	Листов
	РП	2	10

План стен. Разрез 1-1; 2-2. Фасады в осях А-В; 1-2 и 2-1.	ООО "REAL MAX PROEKT"
--	--------------------------