

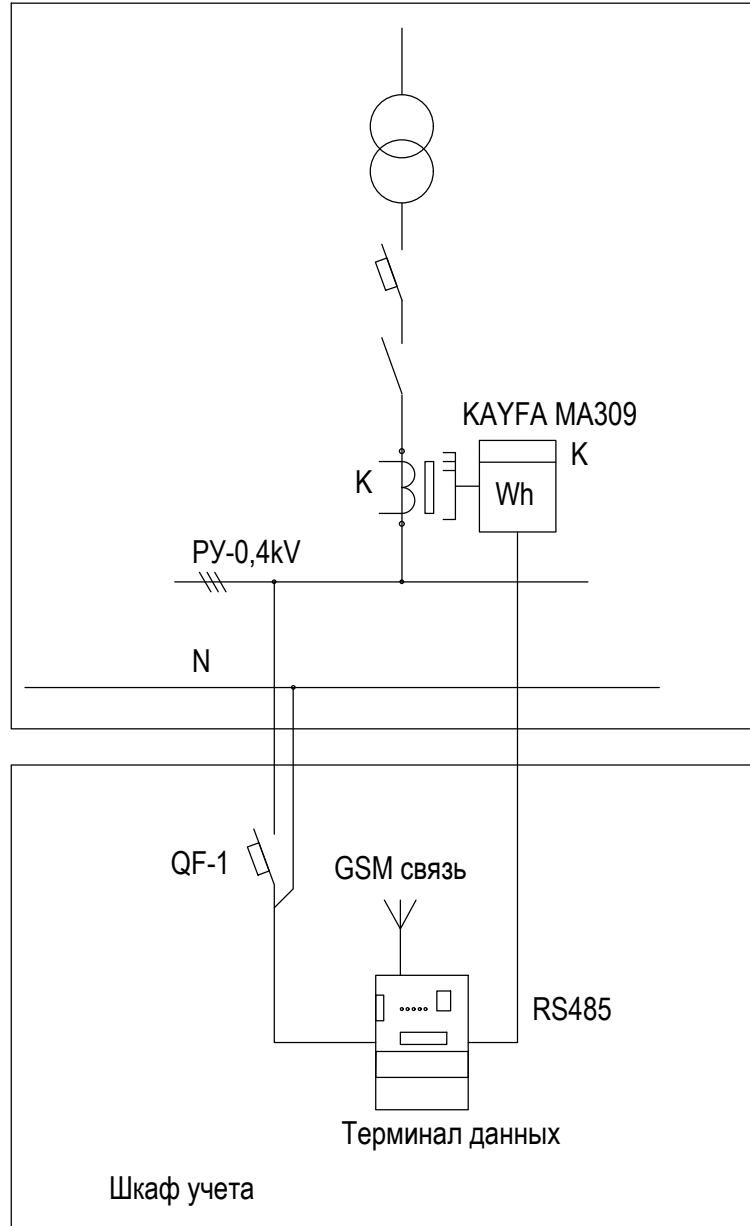


Принципиальная схема установки оборудования

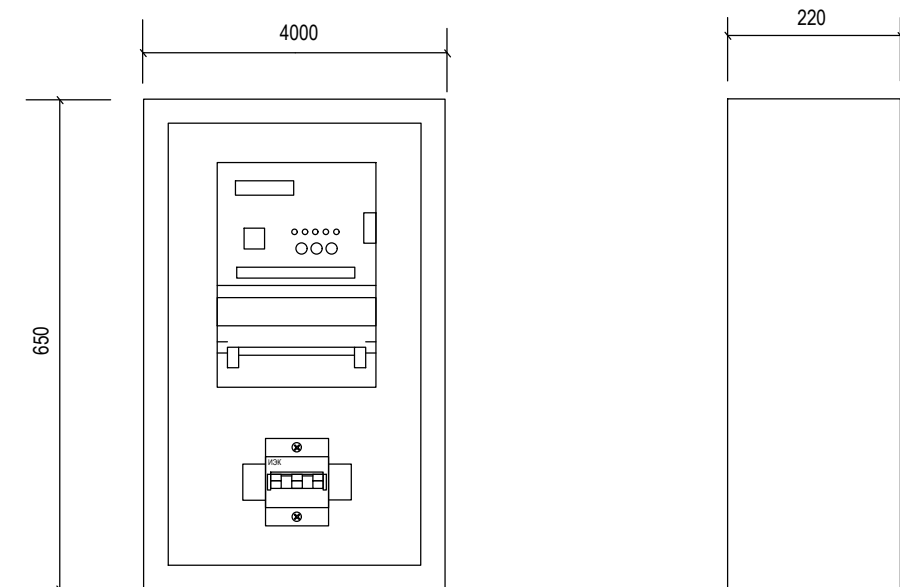


Проектом предусматривается автоматизированная информационно-измерительная система коммерческого учета электроэнергии (АИИС КУЭ) для опроса данных электросчетчиков и данных о рабочем состоянии ТП. АИИС КУЭ объекта функционирует следующим образом: Система АИИС КУЭ с помощью счетчика электроэнергии в реальном масштабе времени, осуществляет измерения и учет электроэнергии. Система осуществляет измерение и автоматический сбор данных об электроэнергии. Информация со счетчиков поступает на терминалы данных и по сотовой связи, передается на диспетчерскую службы АРМ АСКУЭ Сырдарьинским ПЭС. Информационное взаимодействие между счетчиками и терминалами данных осуществляется по интерфейсу RS-485. Средства измерения потребления электроэнергии поставляются комплектно с ТП. Средства сбора и передачи информации устанавливаются в металлическом шкафу учета. Шкаф учета установить на торцевой стене ТП, на высоте 1,2 м от уровня земли. Применяемое в АИИС КУЭ объекта оборудование соответствует типовым требованиям по устойчивости к климатическим и механическим воздействиям.


Общий вид шкафа учета.

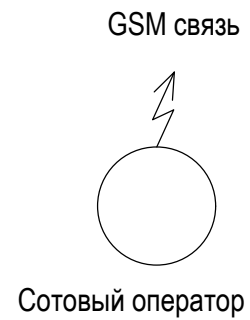

Примечание.

Оборудование обозначенное буквой "К" поставляется комплектно с трансформаторной подстанцией.

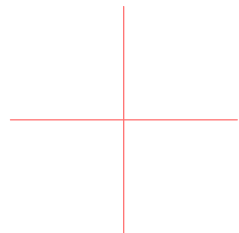

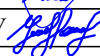						ГП ЭС					
						Шофиркон туманидаги 38-сон мактабнинг санитария-гигиена инфратузилмасини яхшилаш (22 очколи хожатхона куриш)					
изм	Кол.	Лист	N.док	Подпис	Дата	ПРОМЫВНАЯ УБОРНАЯ НА 22 ОЧКОВ			Стадия	Лист	Листов
ГИП		Сафаров У							РП	4	5
Разраб.		Умеджонов Н.У				Принципиальная схема установки оборудования			ООО "REAL MAX PROEKT"		