
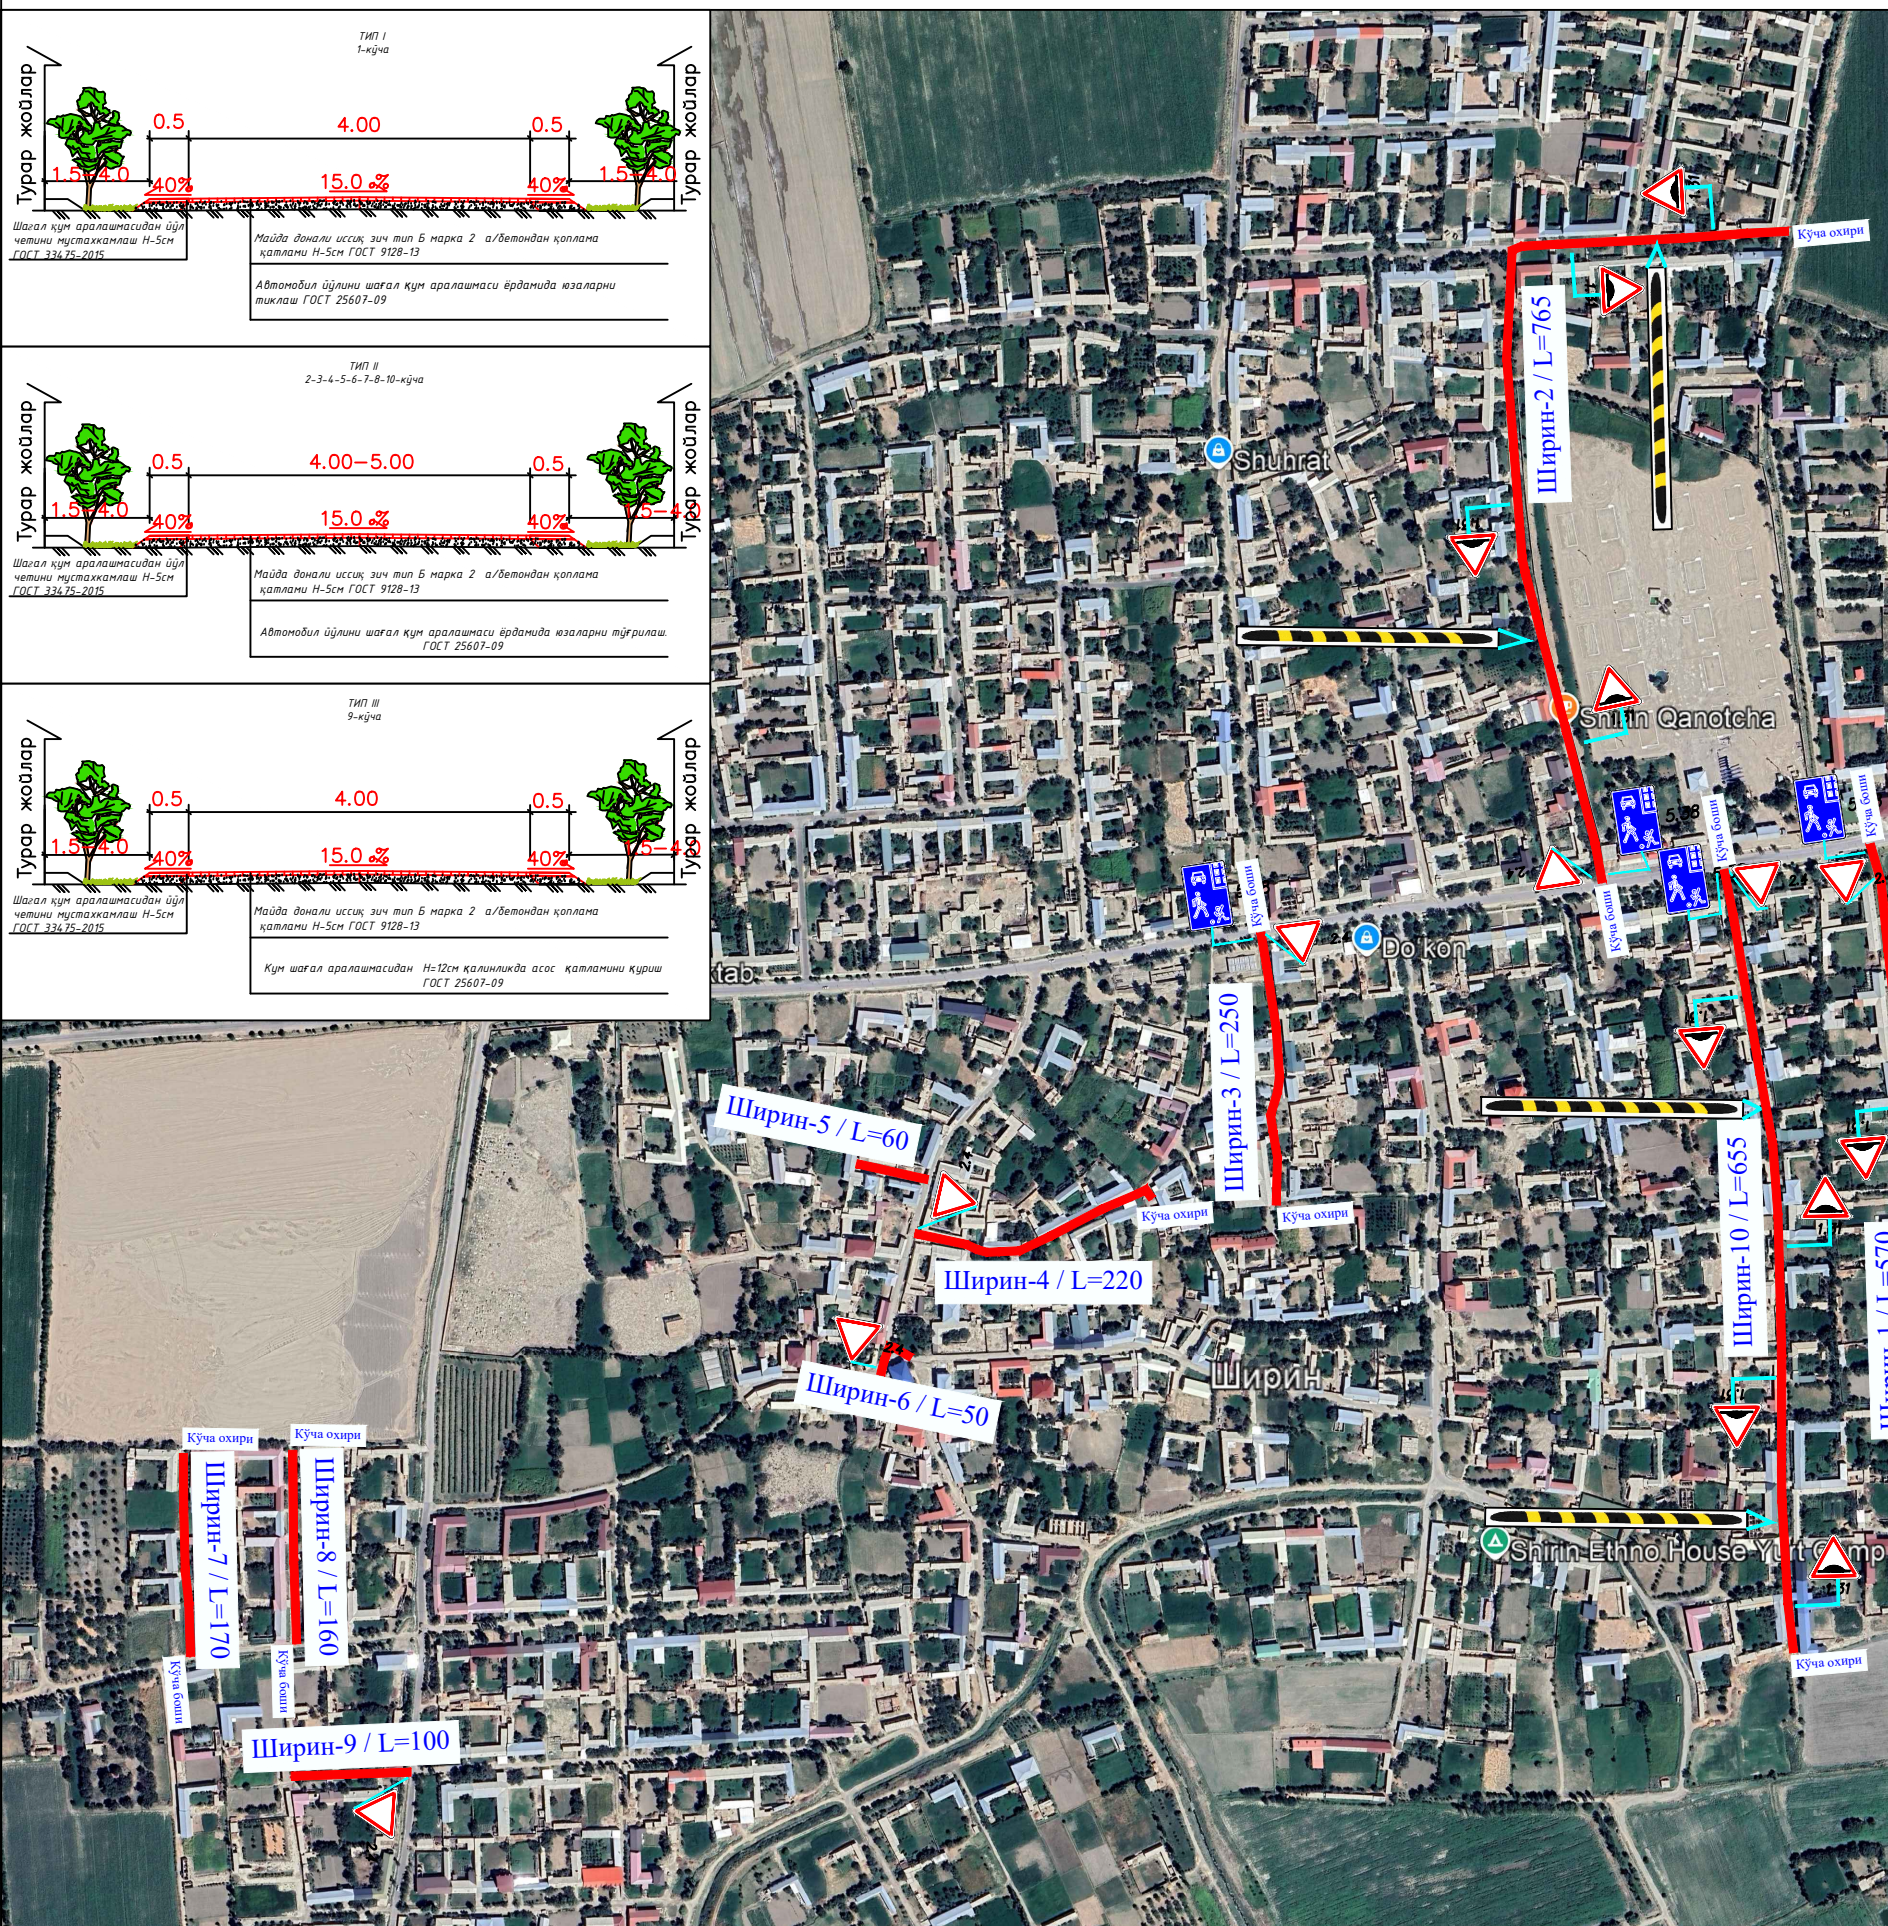


Вобкент туман Ширин МФЙ Ширин қишлоғи ички йўллари асфальтлаштириш. СХЕМАСИ

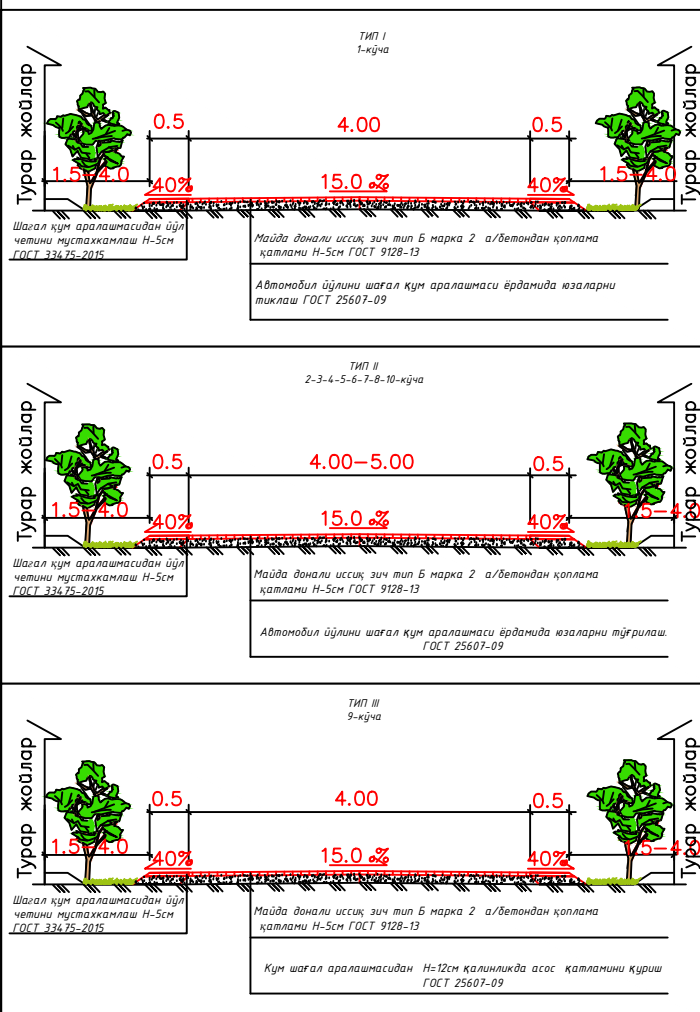

Бухоро МЙБХ ДМ бош мухандиси:

Вобкент туман хокимининг қурилиш ишлар бўйича ўринбосари:

Вобкент туман Ободонлаштириш бошқармаси вакили:

Бухоро вилоят ИИБ ЖХХ ЙХХБ ЙИНҚБ бошлиғи:

"Ширин" МФЙ раиси:

Лойиха ташкилот рахбари:

Ширин МФЙ Таъабдускор:

КЕЛТИРИЛДИ:

UMUMIY BO'LIN

SHIRIN

TEXNO STROY PRO-ECT

SHIRIN

SHIRIN

SHIRIN

Шартли белгилар

Таъмирланадиган йўл узунлиги 3,0 км