

"Тасдиқлайман"

Қашқадарё минтакавий
йўللارга буюртмачи хизмати

ДМ бош муҳанлиси

А.Номозов


30.09.2026й

"Келишилди"

Қашқадарё вилоят Қарши туман
қурилиш бўйича ўринбосари

29.09.2026й

Асфальтобетон қопламали ички йўлларнинг лойиҳавий
кўндаланг кесими.

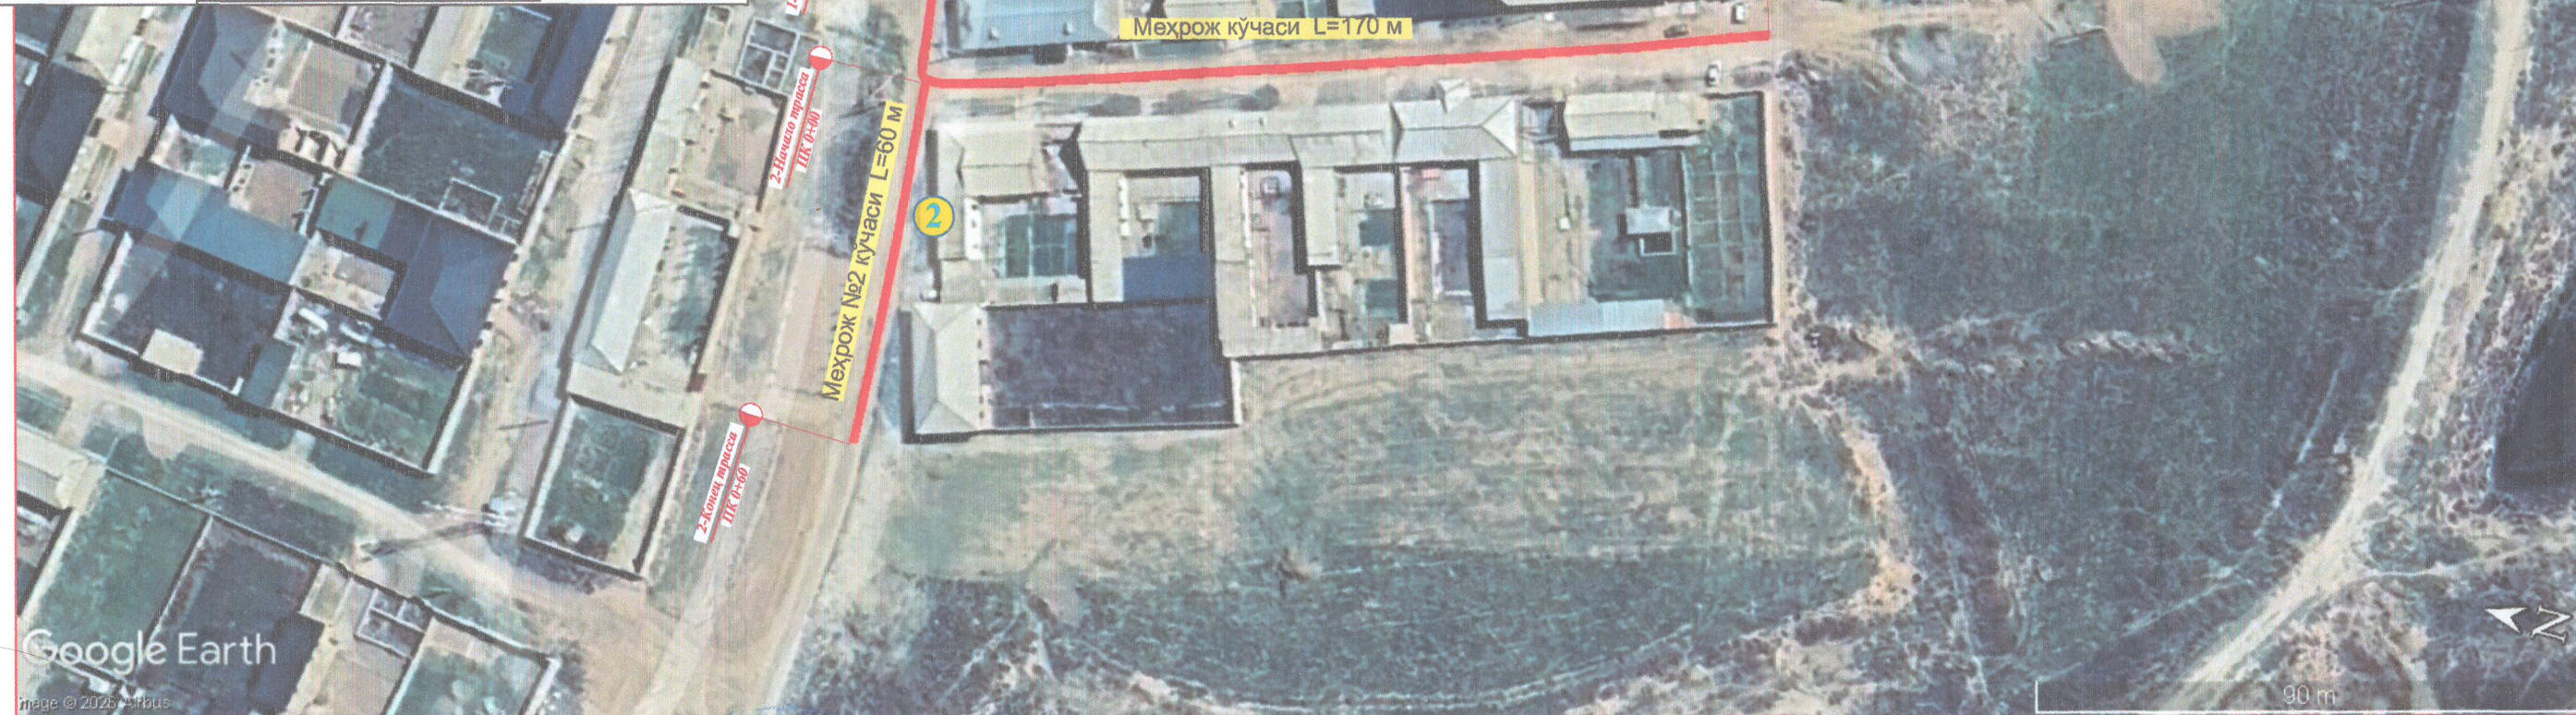

Қарши туман Боғобод МФЙ

раиси: А.Ганиев

Қарши туман Ободонлаштириш
бошкармаси Мутахасиси:

"Эверест Дизайн" МЧЖ

мутахасиси: Э.Бозоров

Шартли белгилар:

— Лойиҳавий асфальт қопламали йўл

— Мавжуд асфальт йўл

Қашқадарё Минтакавий йўللارга буюртмачи
хизмати ДМ техник назоратчиси:

Т.Жалилов

"Эверест Дизайн" МЧЖ

Директори: И.Дилиев

"Эверест Дизайн" МЧЖ