


Andijon tuman Qo'shchinor MFY Beshkaram, Do'ng va Qo'shqayrag'och ko'chalaridagi ichki yo'llarini asfaltlash. (Aniqlangan uzunlik 3,422km).

S X E M A S I

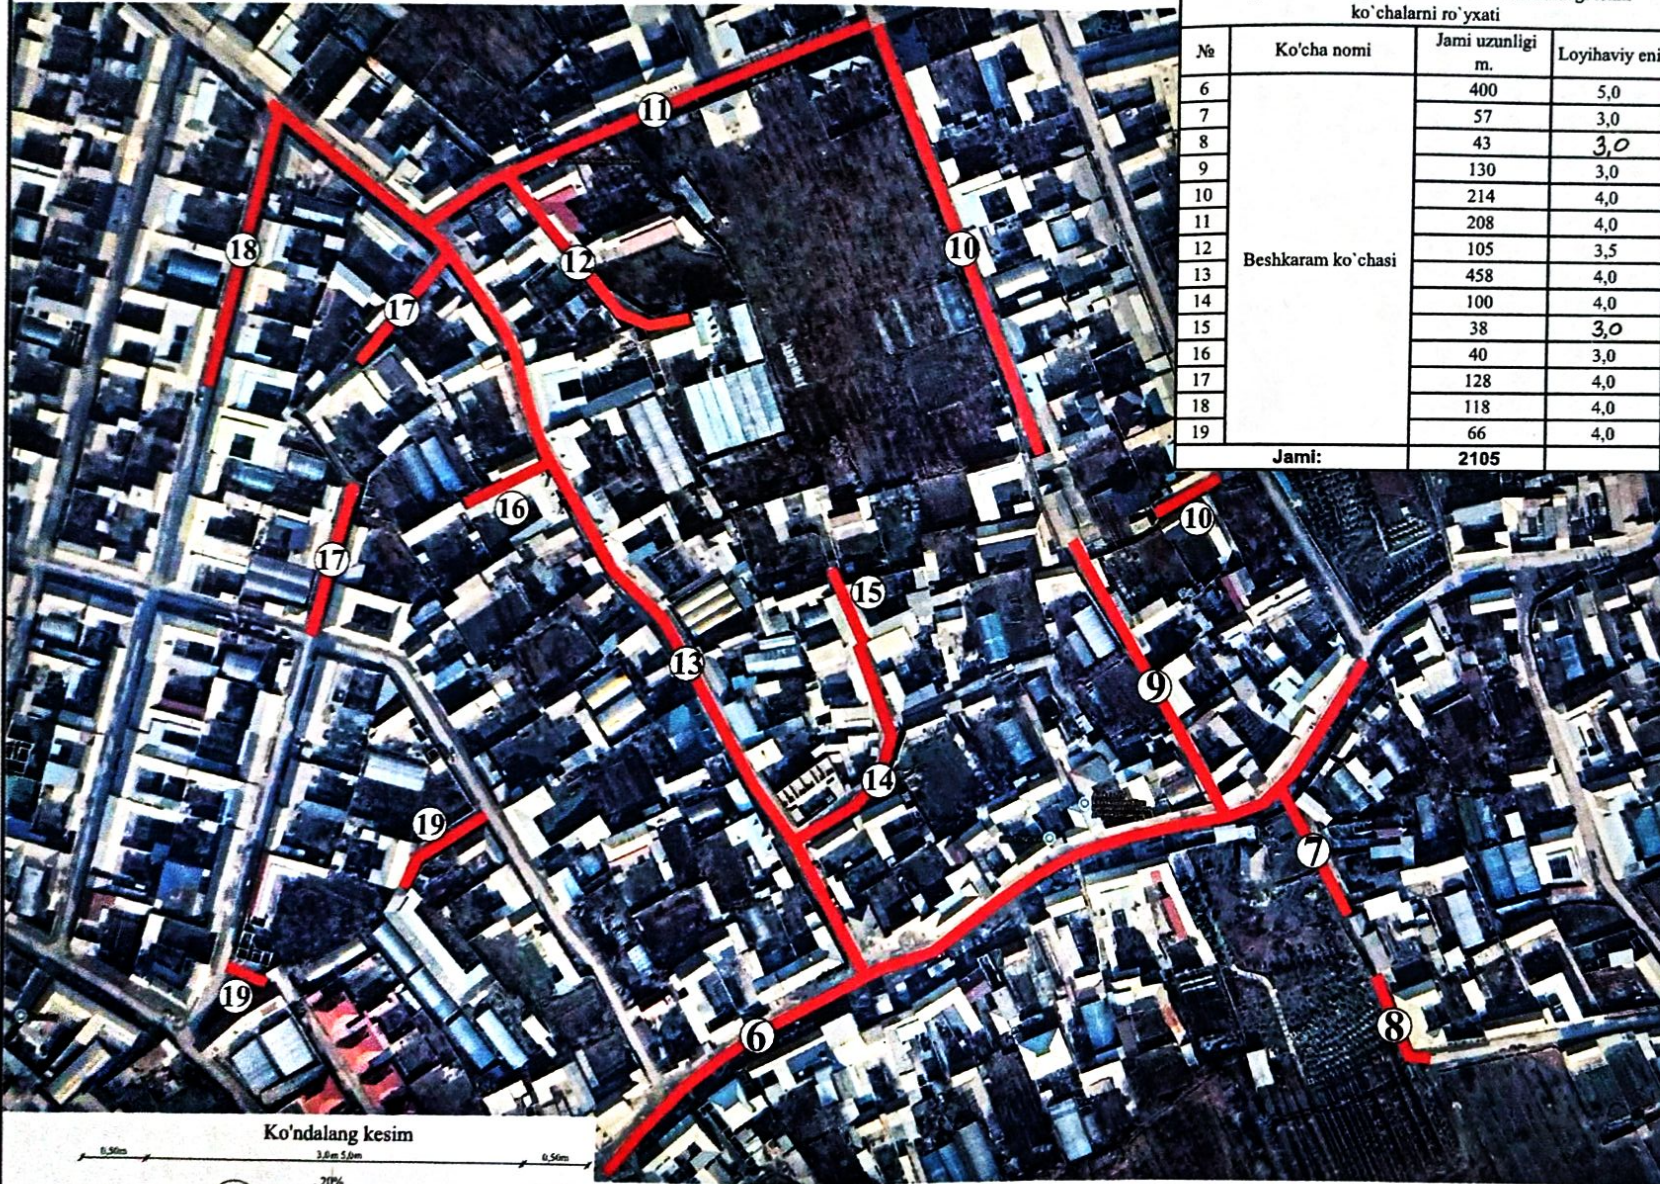

Andijon tumani "Qo'shchinor" MFY hududidagi ichki ko'chalarni ro'yxati			
№	Ko'cha nomi	Jami uzunligi m.	Loyihaviy eni
6	Beshkaram ko'chasi	400	5,0
7		57	3,0
8		43	3,0
9		130	3,0
10		214	4,0
11		208	4,0
12		105	3,5
13		458	4,0
14		100	4,0
15		38	3,0
16		40	3,0
17		128	4,0
18		118	4,0
19		66	4,0
Jami:		2105	

«TASDIQLAYMAN»
Andijon tuman hokimining qurilish ishlari bo'yicha o'rinbosari
"30" 09 2026 yil

«KELISHILDI»
Andijon viloyati MYBX DM
direktori
"30" 09 2026 yil

«KELISHILDI»
Andijon tuman Ohodomashtirish boshqarmasi vakili:
"30" 09 2026 yil


Andijon viloyati MYBX DM
texnik nazoratchisi
"30" 09 2026 yil

«KELISHILDI»
"Qo'shchinor" MFY Tashabuskori:
"30" 09 2026 yil

«KELISHILDI»
"Qo'shchinor" MFY raisi:
"30" 09 2026 yil

SARDOR QURILISH TASHKILOTI
vakili:
"30" 09 2026 yil

Ko'ndalang kesim

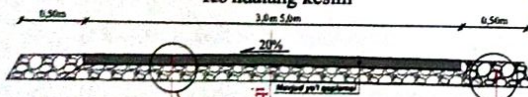

Qirg'ilm "A"

Qirg'ilm A

Qirg'ilm B



Yo'l chetini 5m qalinlikda qum, shag'al amalashmasi yotqizilgan. (MIST 25607-09 bo'yicha S-10).

Ushbu qurilish ishlari Andijon tuman hokimiyati qurilish ishlari bo'yicha o'rinbosari tomonidan boshqariladi. (MIST 25607-09 bo'yicha S-4).