



Иншоот бўйлама профити I - I M 1:100

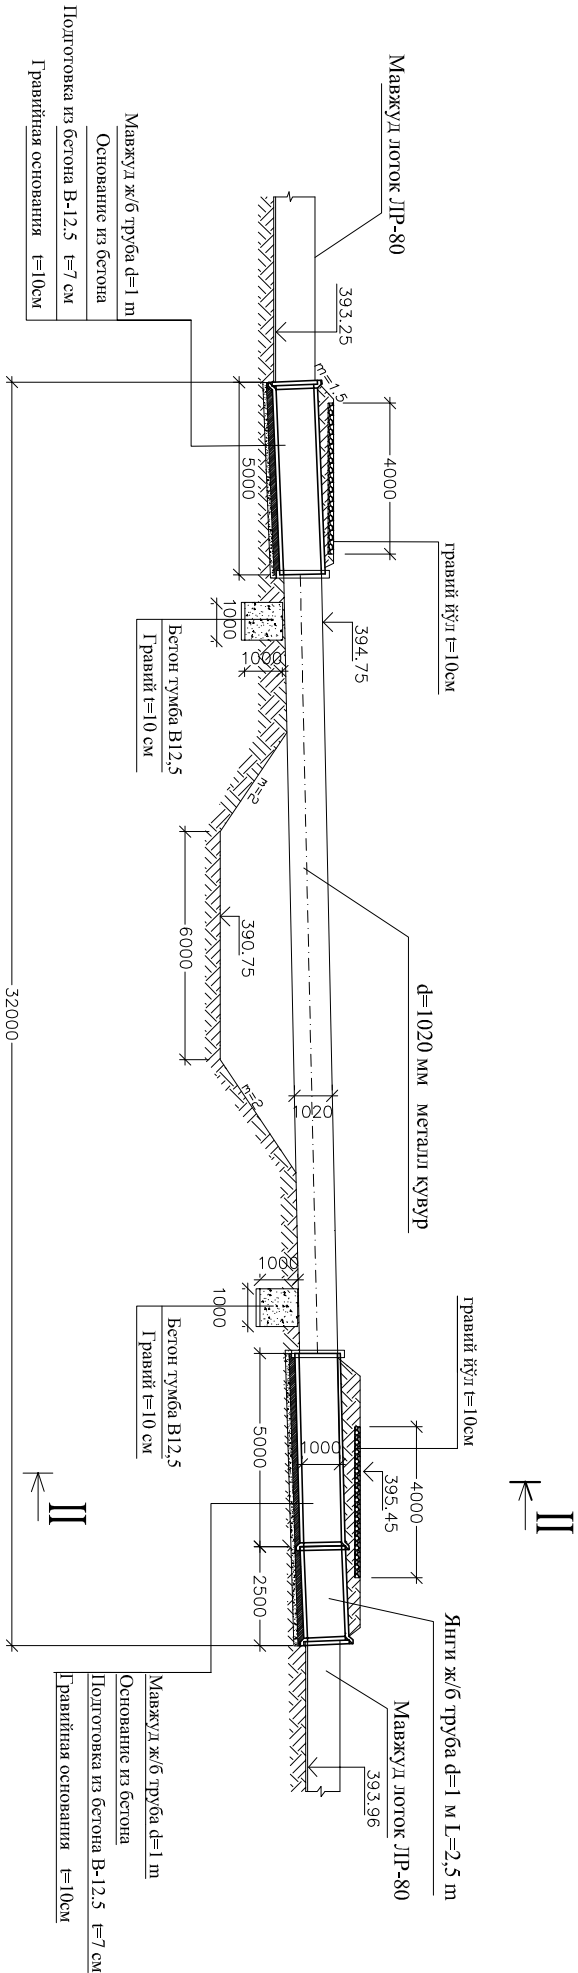


План М 1:100

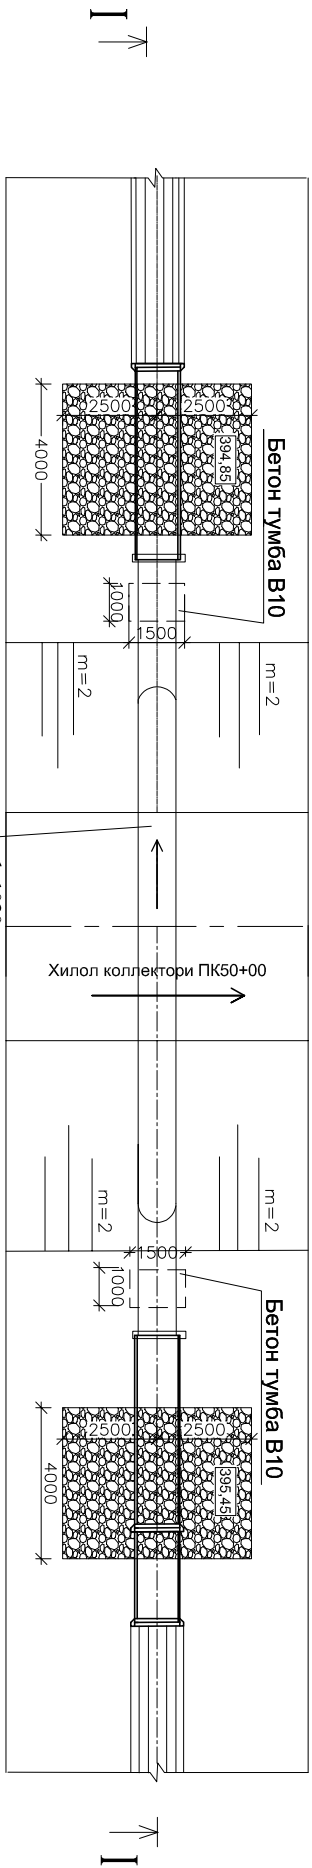

Лойиҳавий ишлар ҳажми жадавали

Т/Р №	Иш турлари	Ўлчов бири.	Иншоот ҳажмлари.
I. Ер ишлари			
1	Т-130 о.к. бўйлаблар билан 1-турух туپроқини 10м дан суриб келиб қувар устинини қайта қўйиш, суз сешиб сифатли эгичлаш	м³	7
2	Қўл қучи билан 1-турух туپроқда қувар 2-етинини ва жарларни қайта қўйиш	м³	3
3	Туپроқини 1 км дан ташиб келиш	м³	10
4	Қўл қучи билан 1-турух туپроқда иншоот туби ва қилиннини тексирлаш	м²	5
II. Бетон ишлари			
1	Тумбага бетон қуйиш В12,5	м³	3
2	Тумба остига шатаг ўйлаш t=10 см	м³	0,3
3	Оголовкага бетон қуйиш В12,5	м³	0,7
4	Диафрагмага бетон қуйиш В12,5	м³	0,6
5	Прокладкага	м³	0,7
6	Параизол	м³	2,77
III. Жезобетон ишлари			
1	Янти ж/б труба ўрнатиш d=1 м, L=2,5	шт/м³	1/0,99
2	d=1 м лик ж/б трубани қайта ўрнатиш L=10 м	шт/м³	2/3,98
3	d=1020 мм лик металл трубани қайта ўрнатиш	м	19,5
4	Ж/б труба остига шатаг тулаш t=10 см	м³	1,25
5	Ж/б труба остига бетон ётқизиш В12,5	м³	3,375
6	Асогга бетон тайёрларлик В12,5 t=7 см	м³	1,14
7	Ўйла шатаг ётқизиш t=15 см b=4,0 м, L=5,0 м	м² /м³	40/6
8	Битумини бенгин билан арабастириб 2 марта гидроизоляция қилиш	м²	7,85

Сопряжения трубы и лотка с диафрагмой

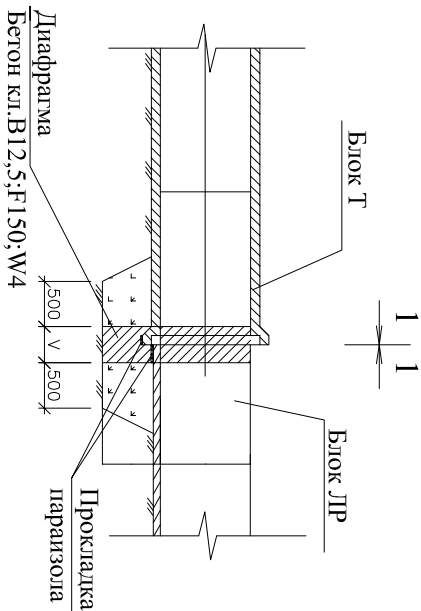


Разрез I-I

Объемы работ на один диафрагму

Марка диафрагмы	Размеры, см					Бетон кл.В12,5 м3	Прокладка параизола, м
	d	h	V	W	X		
ДТЛ8-6	60,80	60	30	148	130	0,45	1,91/2,22
ДТЛ10-8	80,100	80	30	164	150	0,6	2,45/2,77
ДТЛ12-10	100,120	100	40	220	180	1,1	3,11/3,42

В ДТЛ цифровой шифр:
1- диаметр трубы в "дм"
2- глубина лотка в "дм".

Изох: Размрлар мм да, отметкалар м да

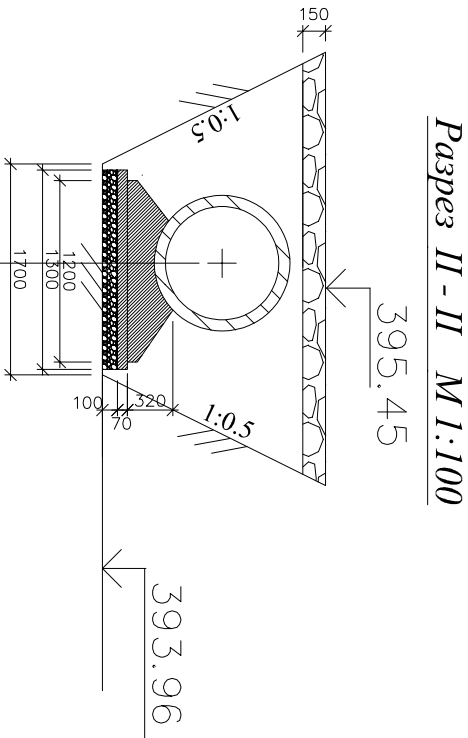

Разрез II - II M 1:100

ИНВ №				Гузор ва Қарши туманларидати "Д-2" туманлараро коллекторини ҳамда Қарши туманидаги "Хилол" коллекторини реконструкция қилиш	
Мансаб	Фамилия И.О.	Имзо	Кун		
Л Б М	Мухторов Б				
Лойиҳачи	Мухторов Б				
Текширди	Холмуродов Ж				
				Коллектор тармоғи	
				Хилол коллекторининг ПК50+00 дати акведук иншооти.	
				Бўйлама профил, план, қирқимлар, иш ҳажмлари.	