



"RUS GIDRO PROJECT" MChJ

Ishchi loyicha

G'uzor va Qarshi tumanlaridagi "D-2" tumanlararo kollektorini hamda Qarshi tumanidagi "Hilol" kollektorini rekonstruksiya qilish

Bo'ylama profil


Xilol kollektori PK 0 + 00 ÷ PK87+80

Ko'ndalang kesimlar

Xilol kollektori PK 0 + 00 ÷ PK 87+80


Qarshi shahar - 2026 y.

Xilol kollektori

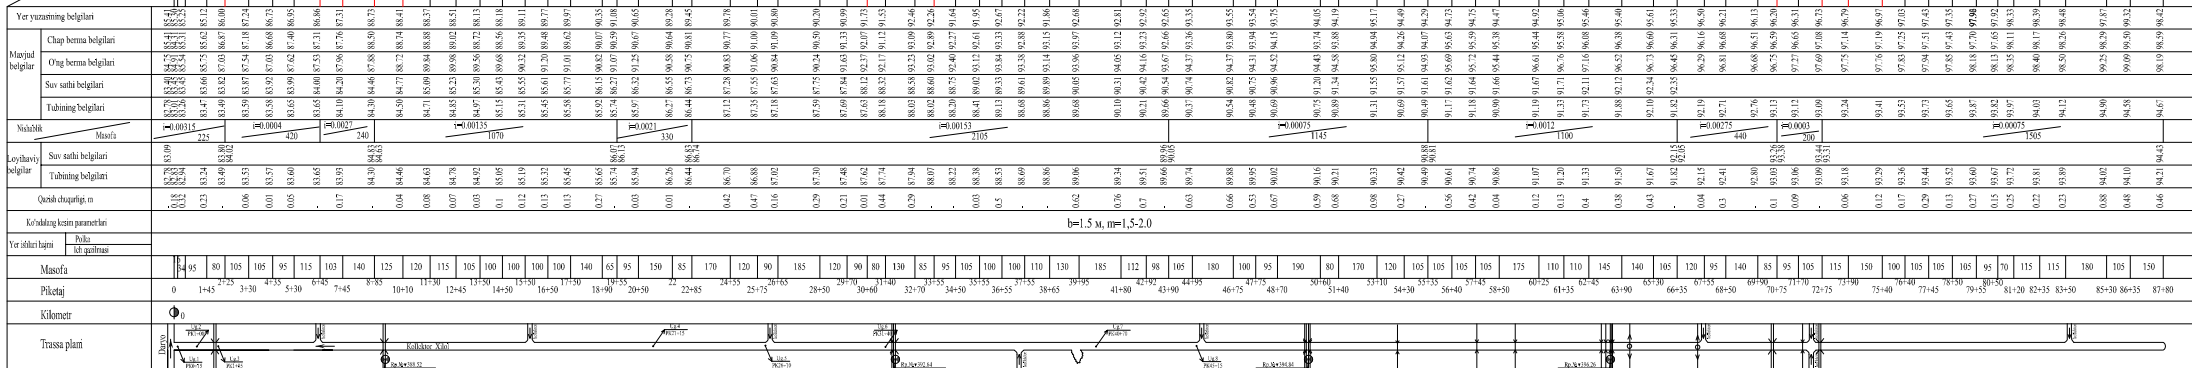

Uchastka		L m	Q m ³ /с	i	h m	V m ³ /s	n	b m	m
PK/PK									
0+00	2+25	225	0.4	0.00315	0.31	0.6	0.03	1.5	2.0
2+25	6+45	420	0.4	0.0004	0.53	0.3	0.03	1.5	2.0
6+45	8+85	240	0.4	0.0027	0.33	0.57	0.03	1.5	2.0
8+85	19+55	1070	0.4	0.00135	0.39	0.45	0.03	1.5	2.0
19+55	22+85	1063	0.3	0.0021	0.3	0.47	0.03	1.5	2.0
22+85	43+90	2105	0.3	0.00153	0.33	0.43	0.03	1.5	2.0
43+90	55+35	1145	0.3	0.00075	0.39	0.34	0.03	1.5	2.0
55+35	66+35	1100	0.25	0.0012	0.32	0.37	0.03	1.5	2.0
66+35	70+75	440	0.2	0.00275	0.23	0.45	0.03	1.5	2.0
70+75	72+75	200	0.15	0.0003	0.35	0.2	0.03	1.5	2.0
72+75	87+80	1505	0.1	0.00075	0.22	0.23	0.03	1.5	2.0







№	Nomi	Uzunlik (km)	Yer ishlari (m3)	
			Ich qazilma	Qirg'ish
1	Xilol kollektori	8.780	33393	8086




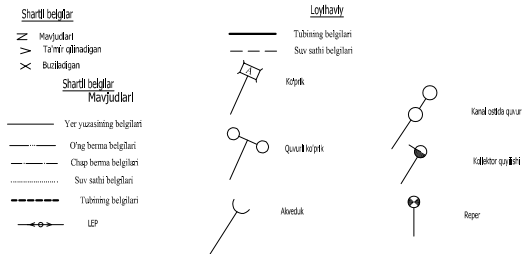






1. Ob'yekti 2026 yilda aprel oyida "RUS GIDRO PROJEKT" MCHJ tomonidan s'yomka qilindi.
2. Ish hajmlari kundalik kesimlari b'ycha hisoblandi.
3. Ishlash jarayonida xavfsizlik texnikasi qoidalariga rioya qilinadi.





INV №				G'uzor va Qarshi tumanlaridagi "D-2" tumanlararo kollektorini hamda QArshi tumanidagi "Hilol" kollektorini rekonstruksiya qilish
Mansab	Familiya I.O.	Imzo	Kun	
L B M	Muxtorov B			
Loyihachi	Muxtorov B			
Tekshirdi	Xolmurodov J			
Qarshi shahar - 2026 y.				





Kolledor-drenaj tarmog'i	Ishchi loyiha	
	Shifr	№
	M B 1 : 100 r 1 : 10000	
Xilol kollektori Бўйлама профиль PK 0 + 00 – PK87+80	Chizma 1	Chizmalar 1
	"RUS GIDRO PROJECT" MCHJ	

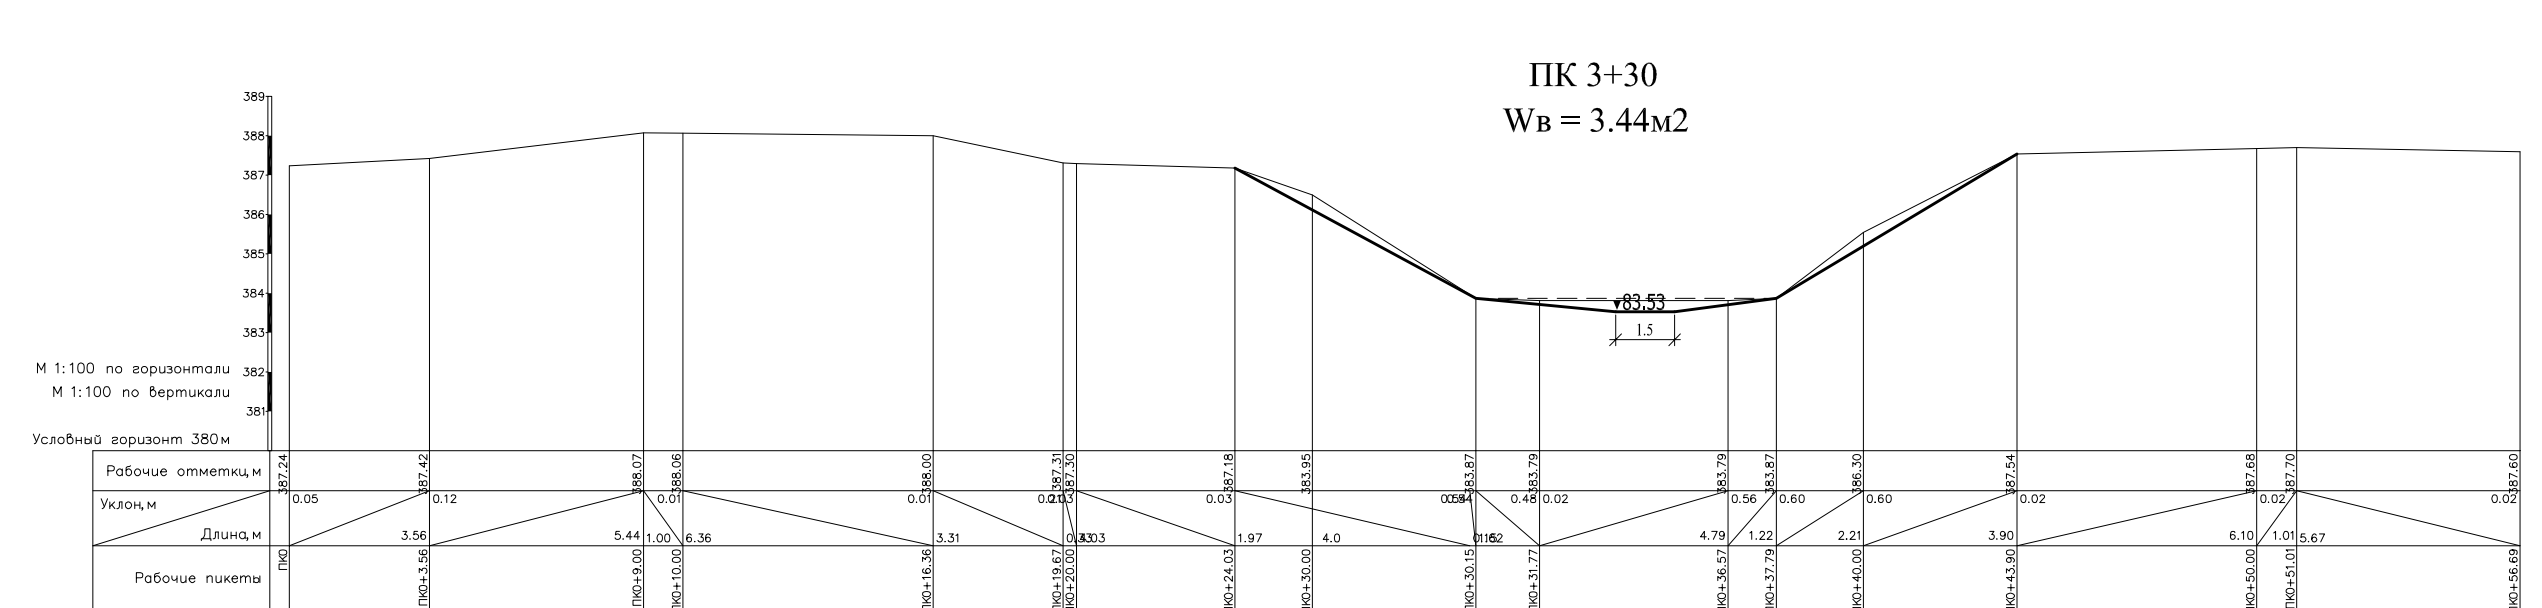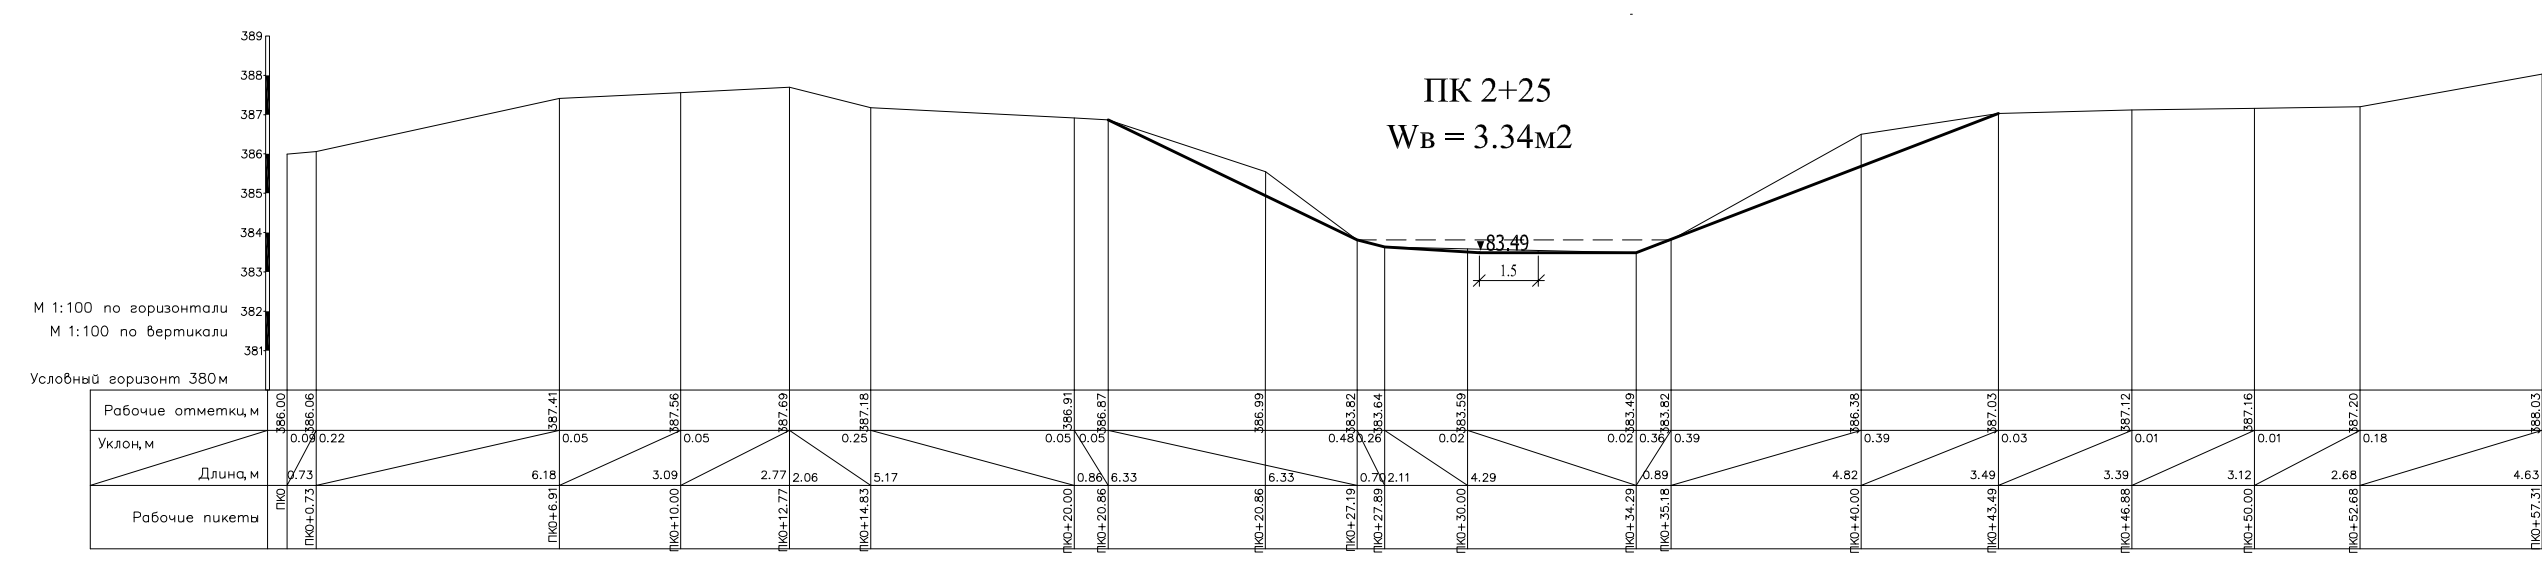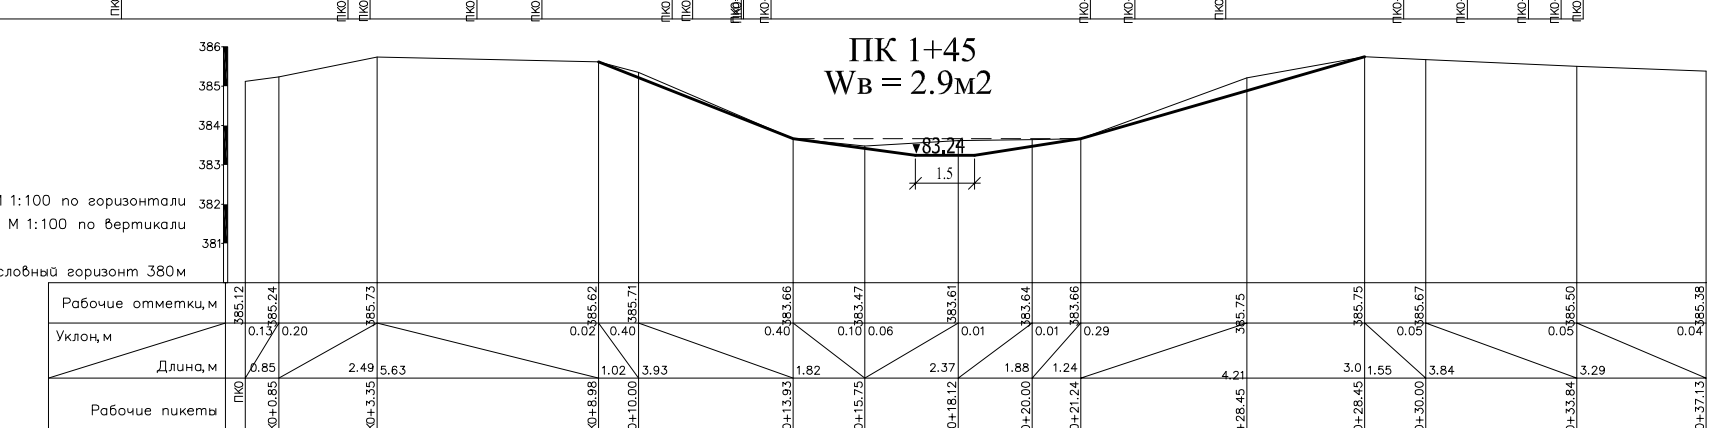
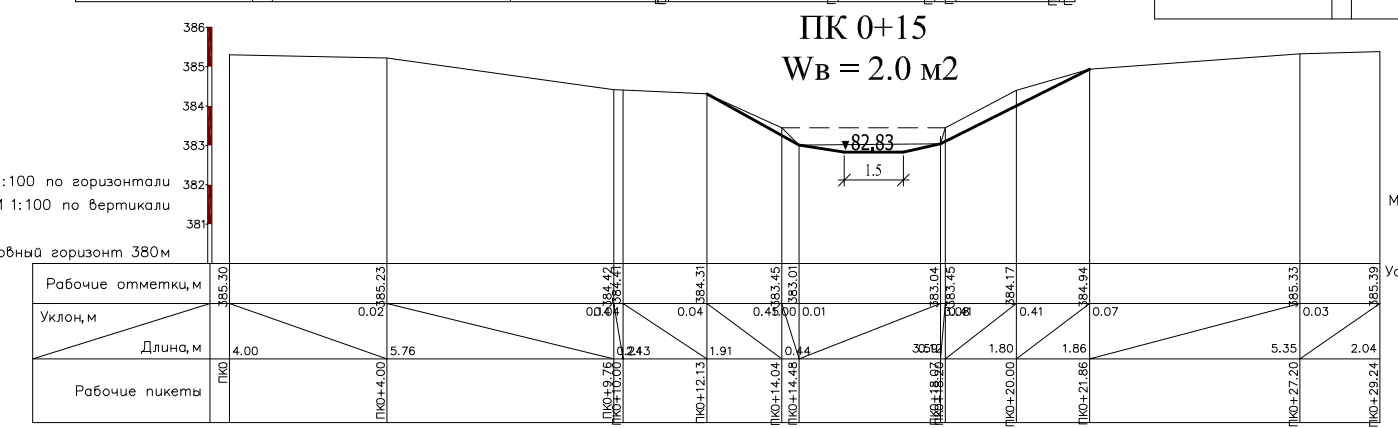
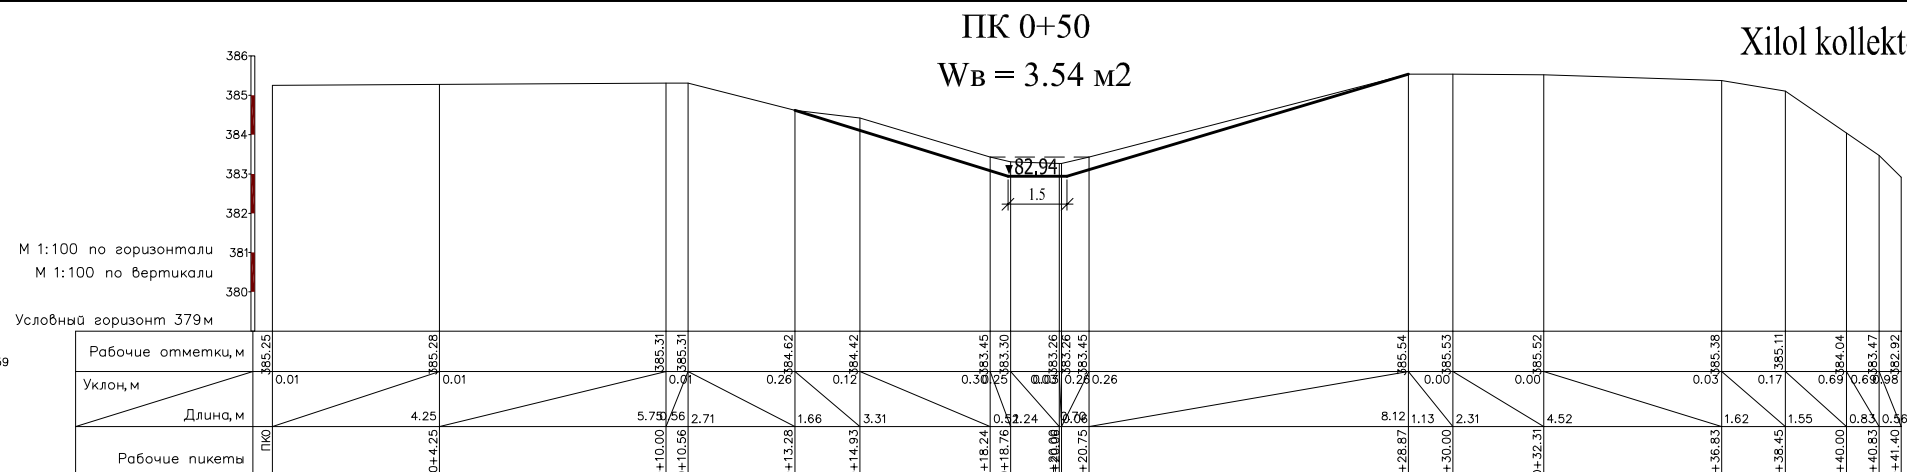
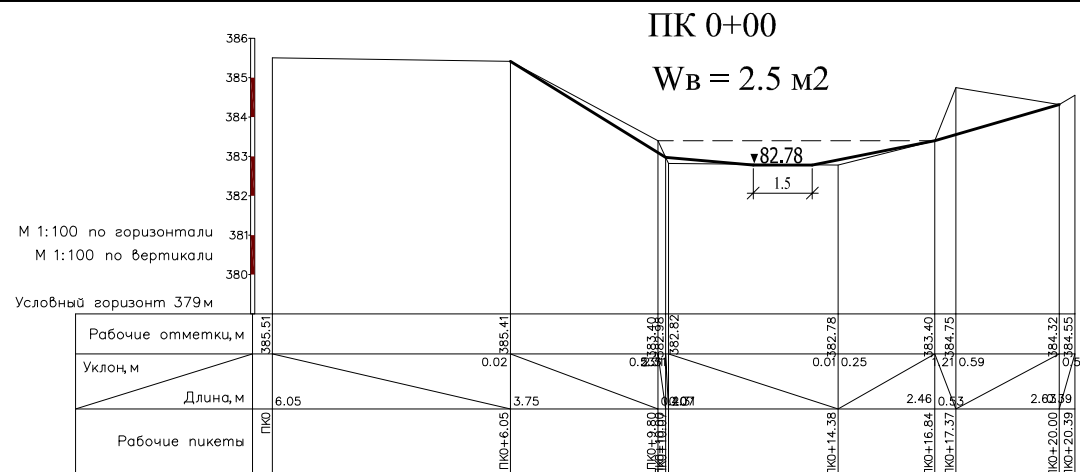


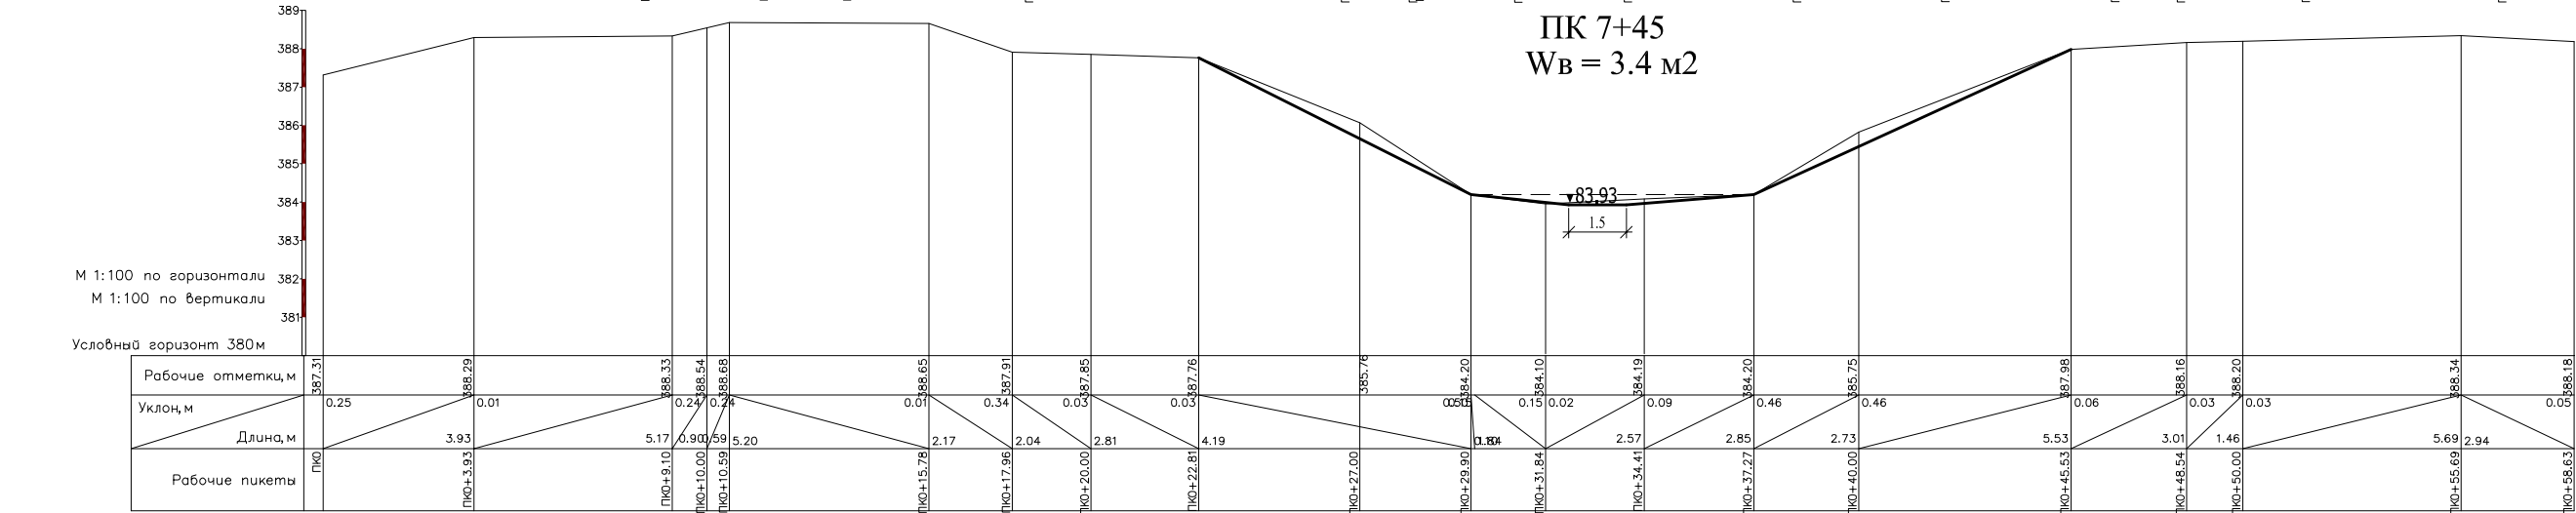
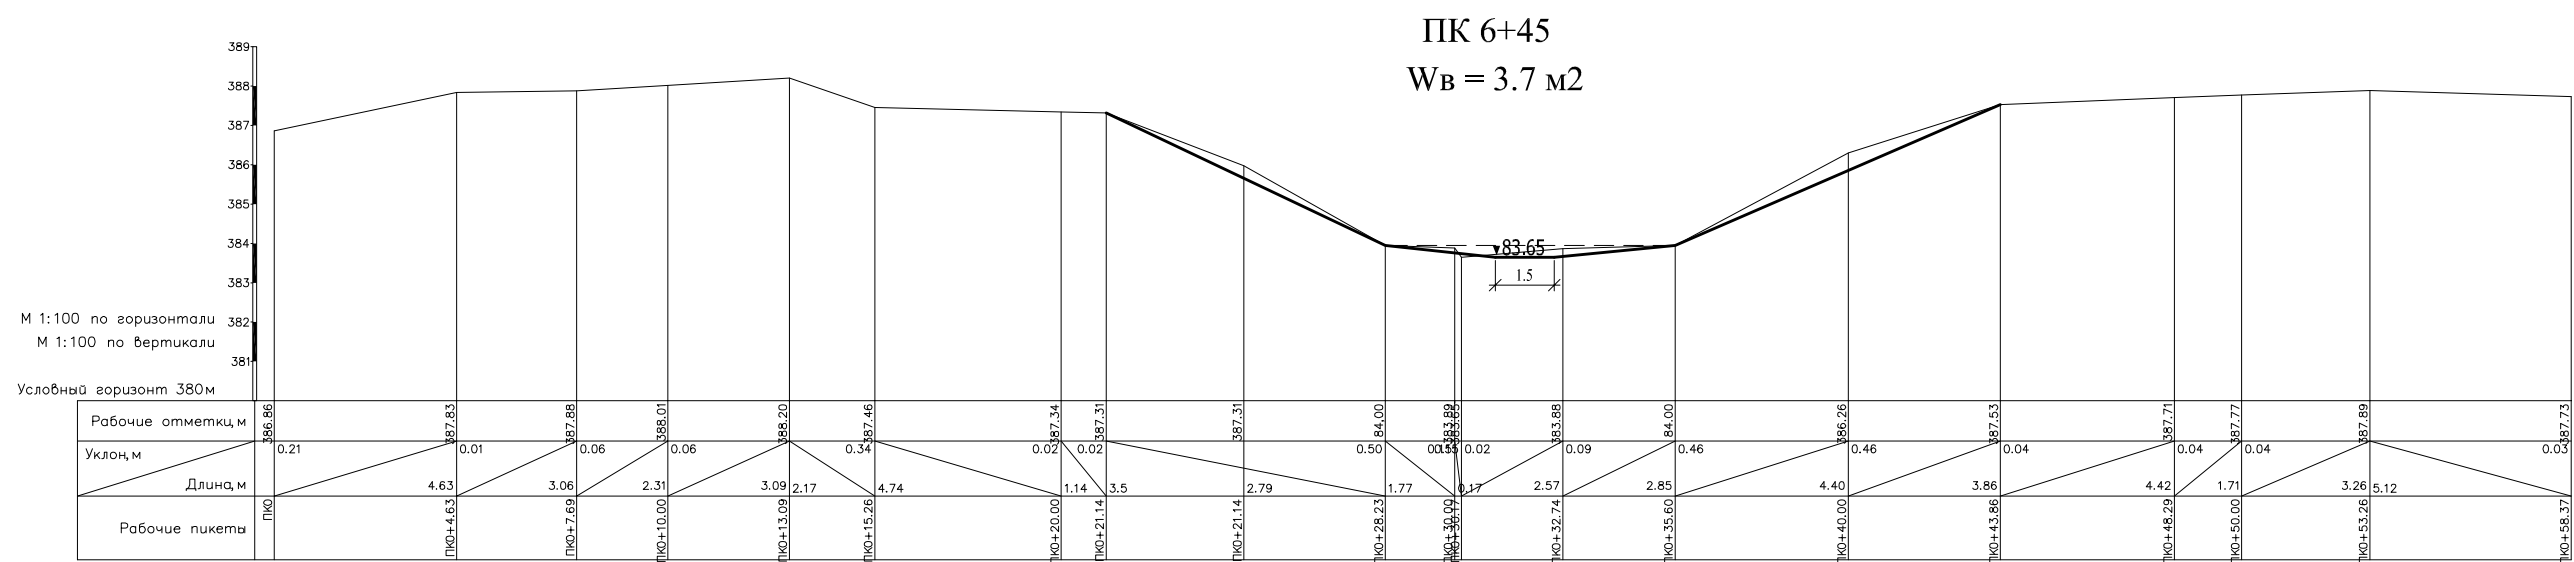
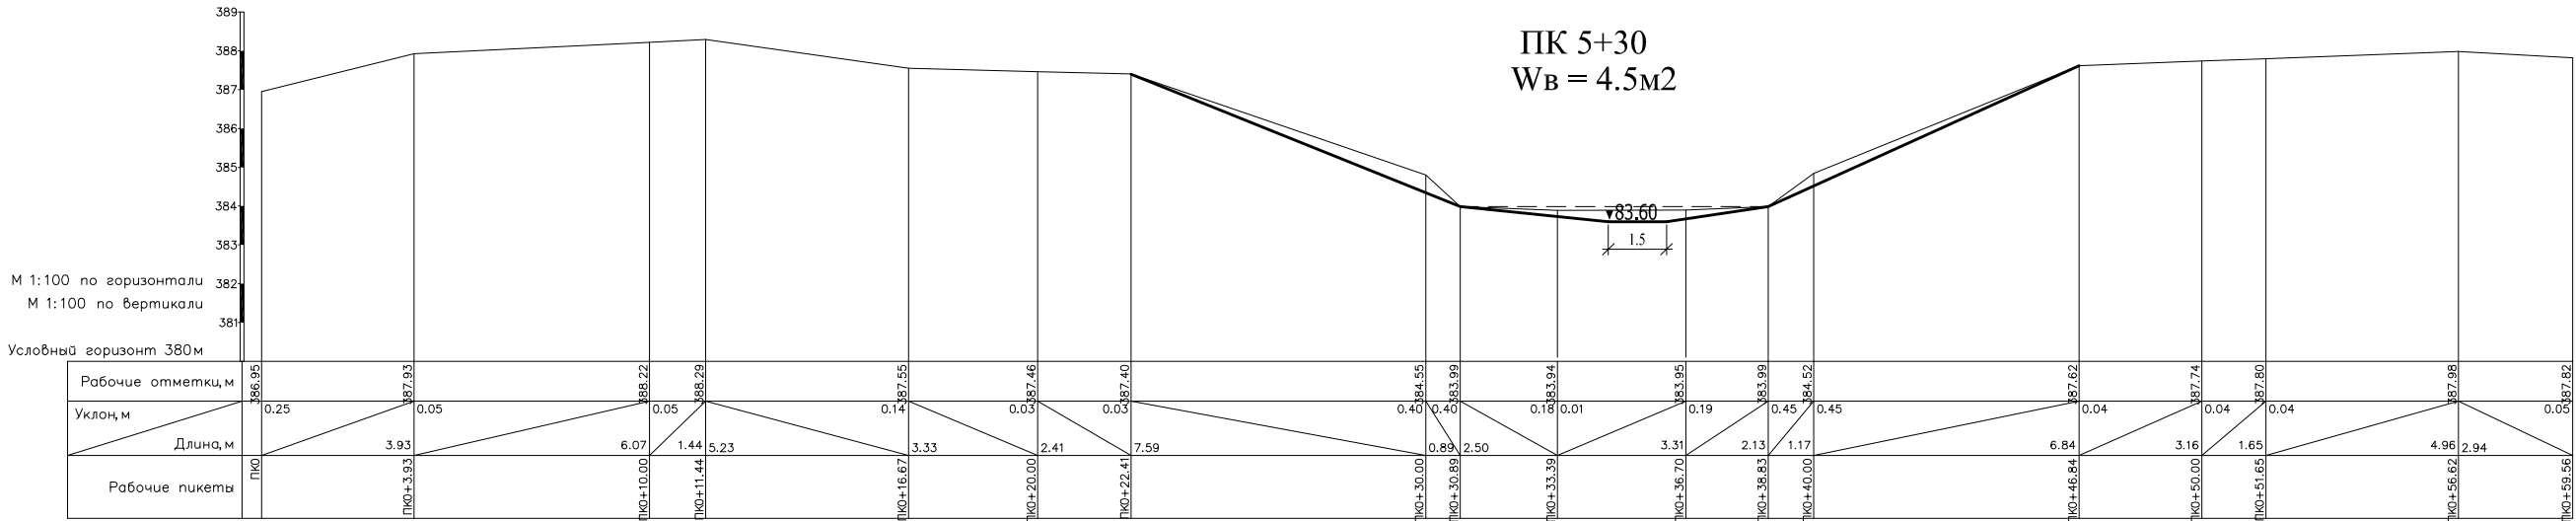
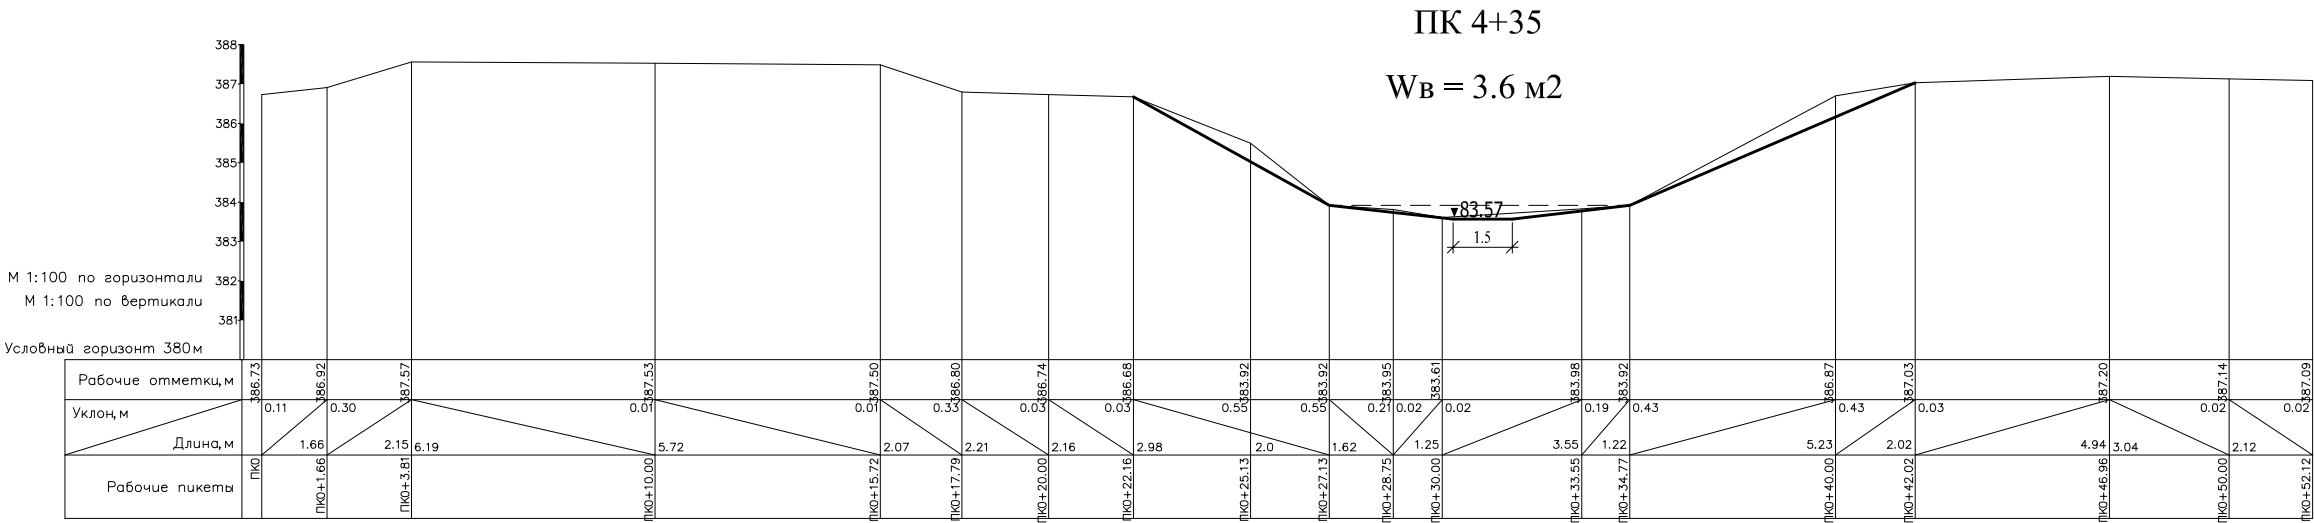


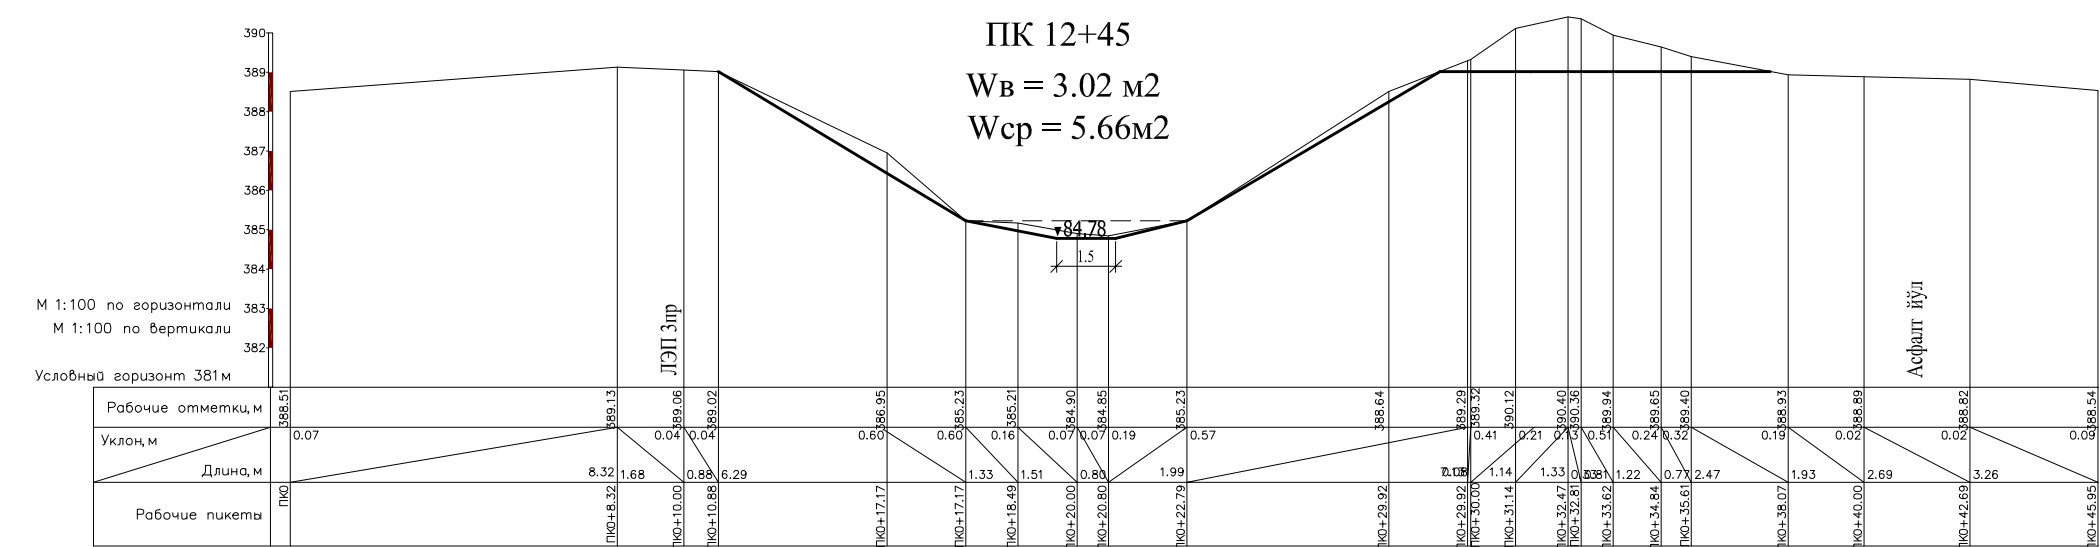
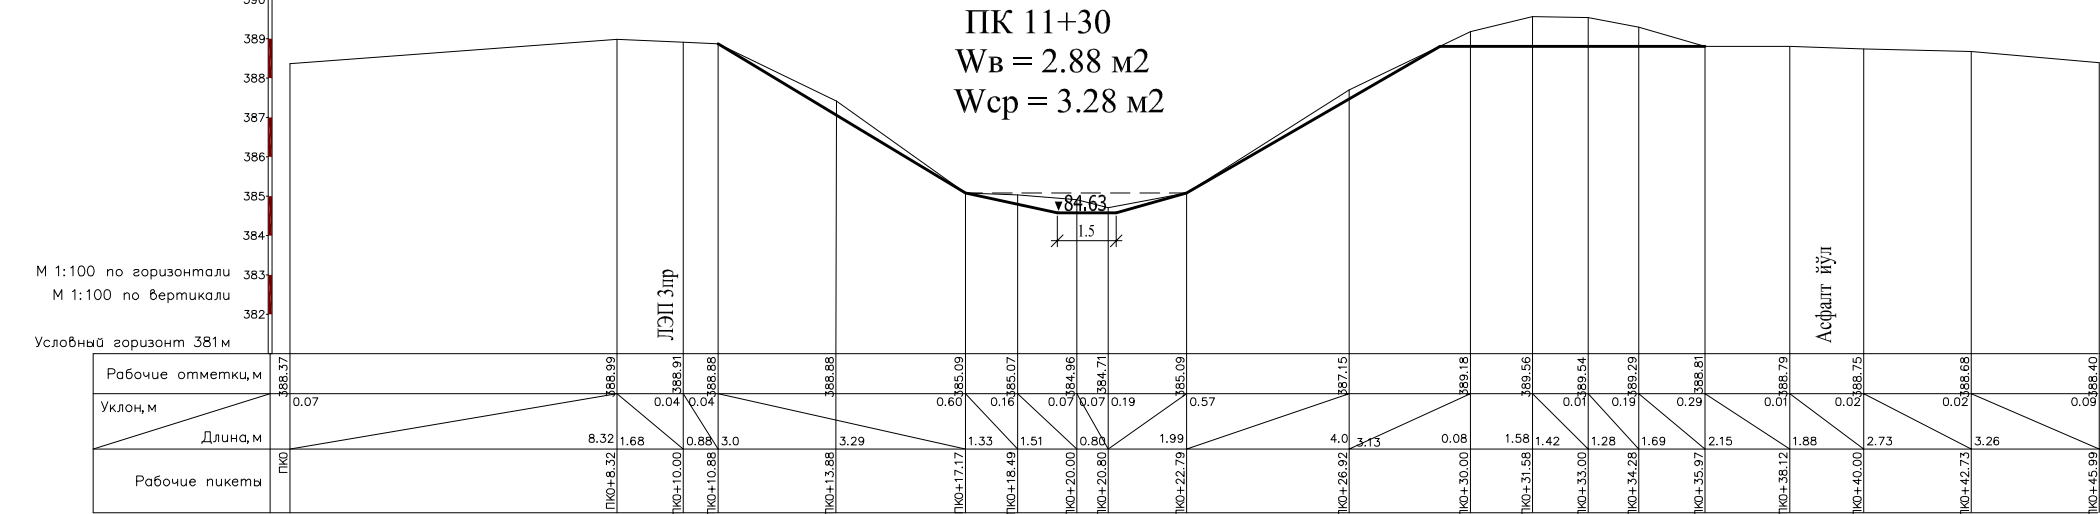
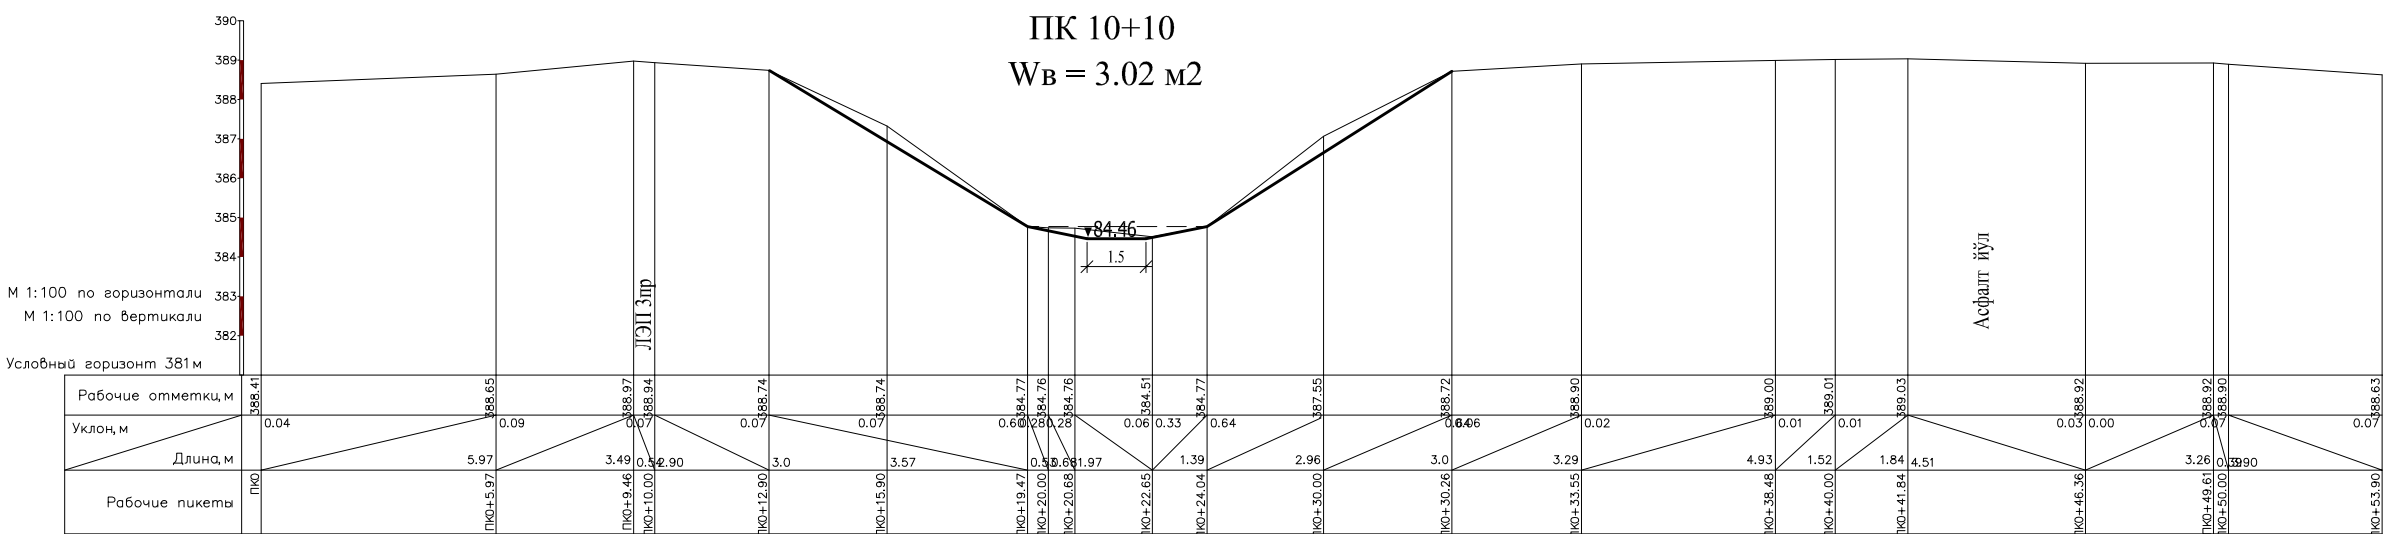
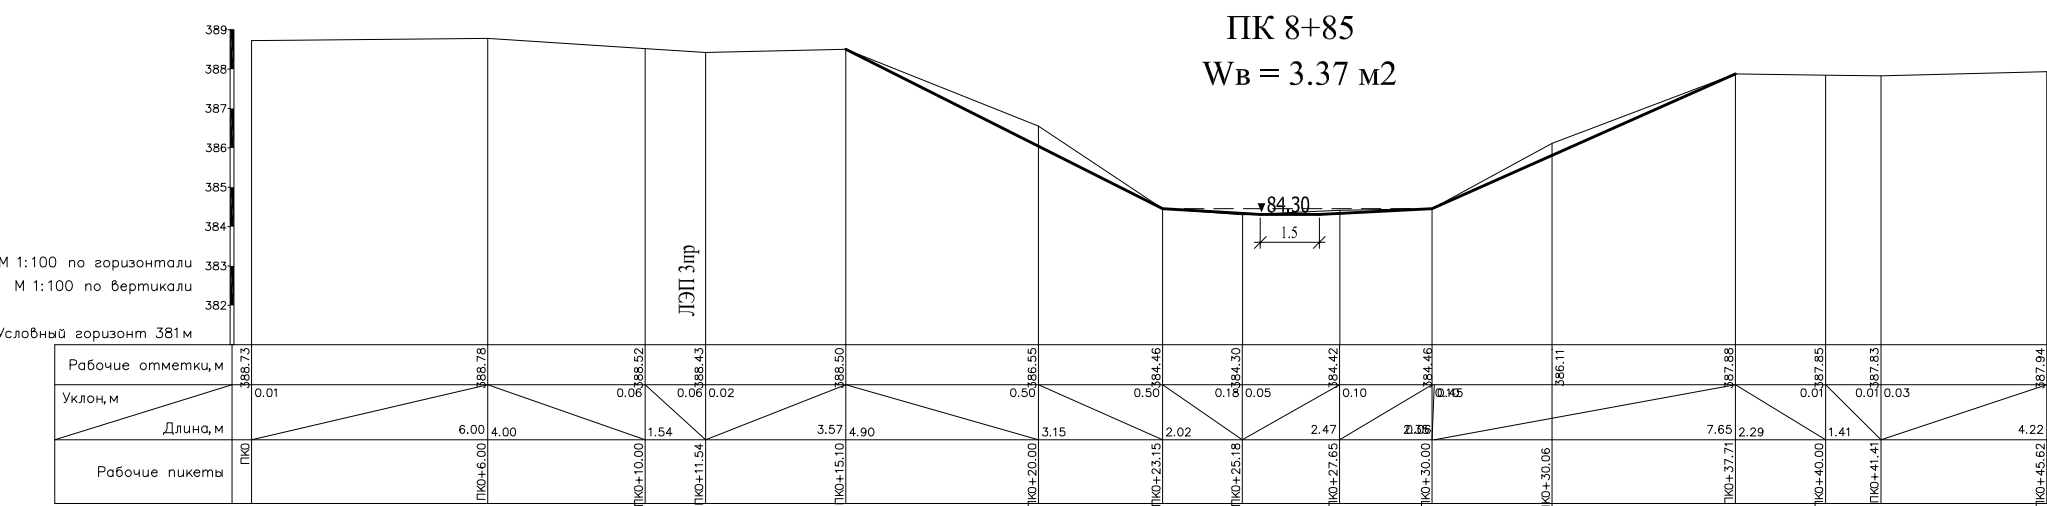


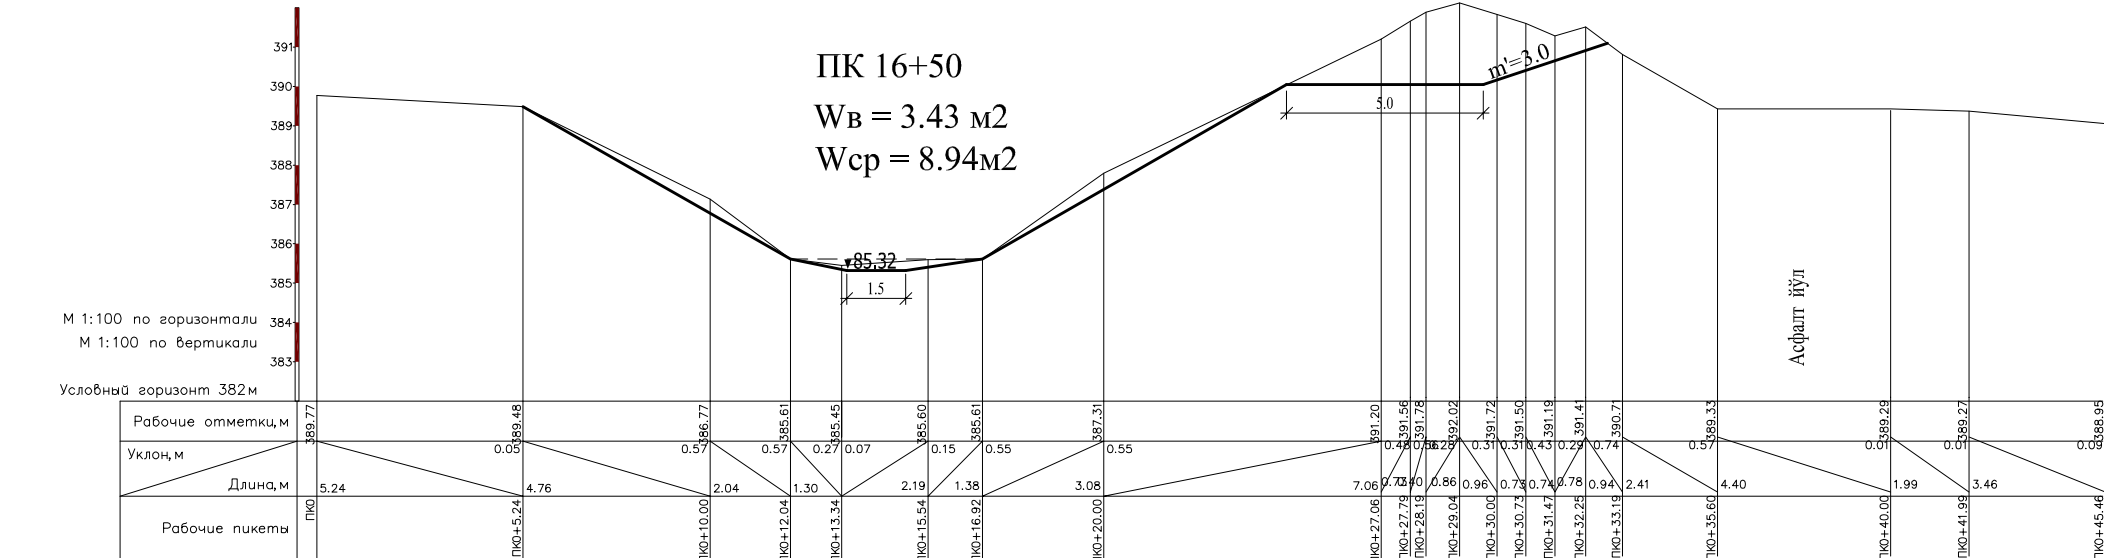
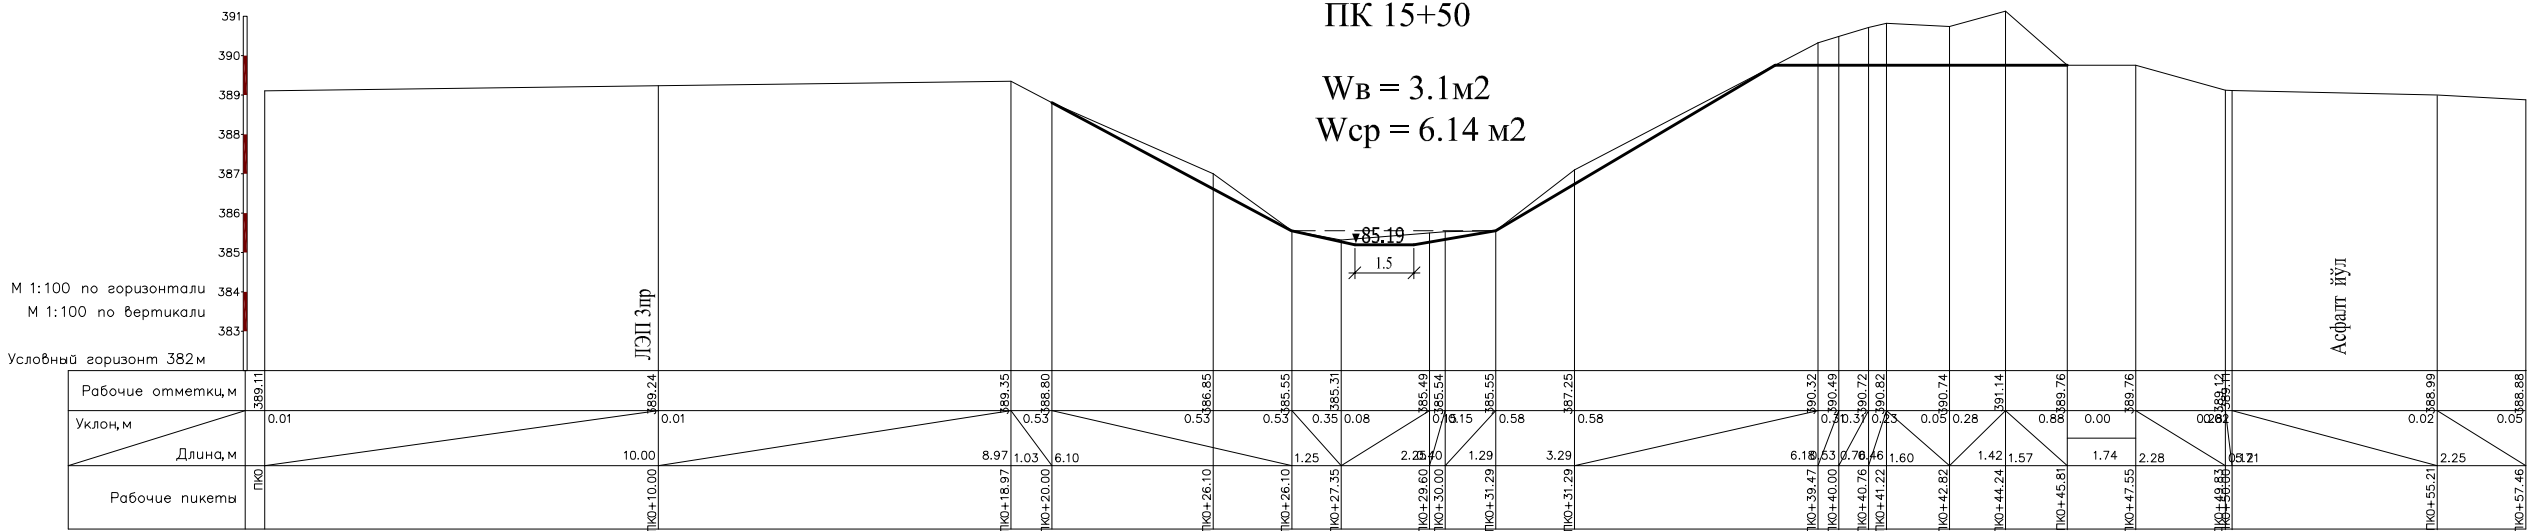
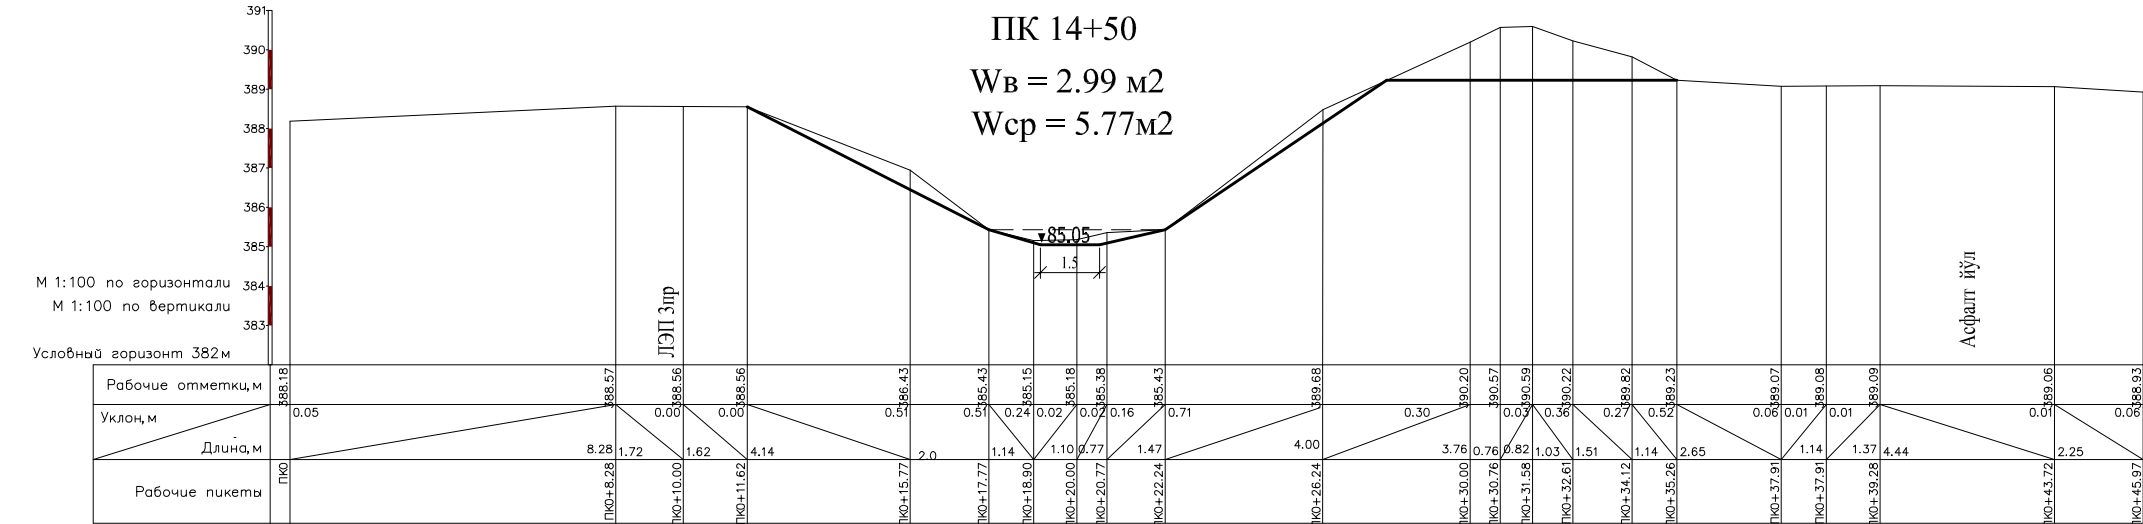
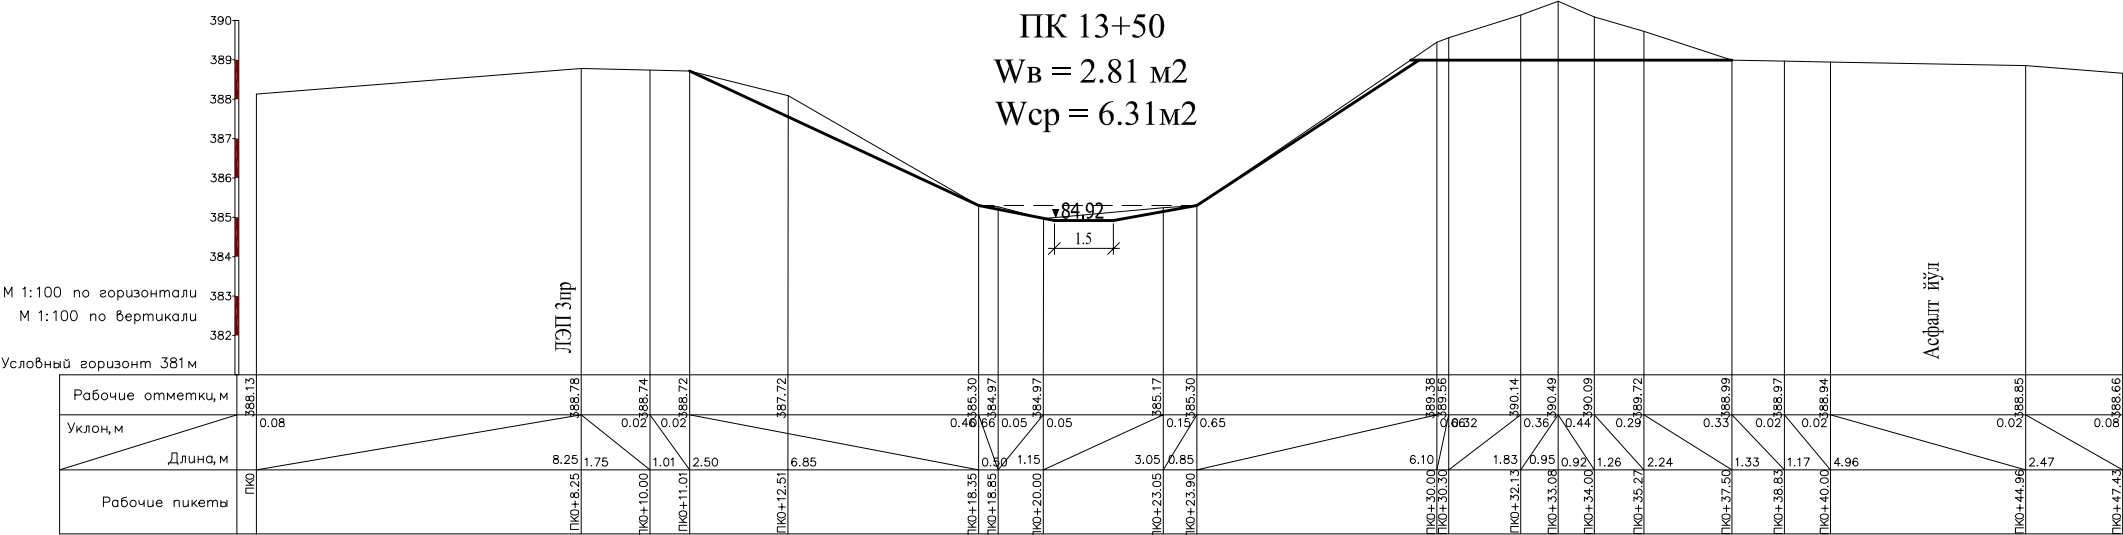


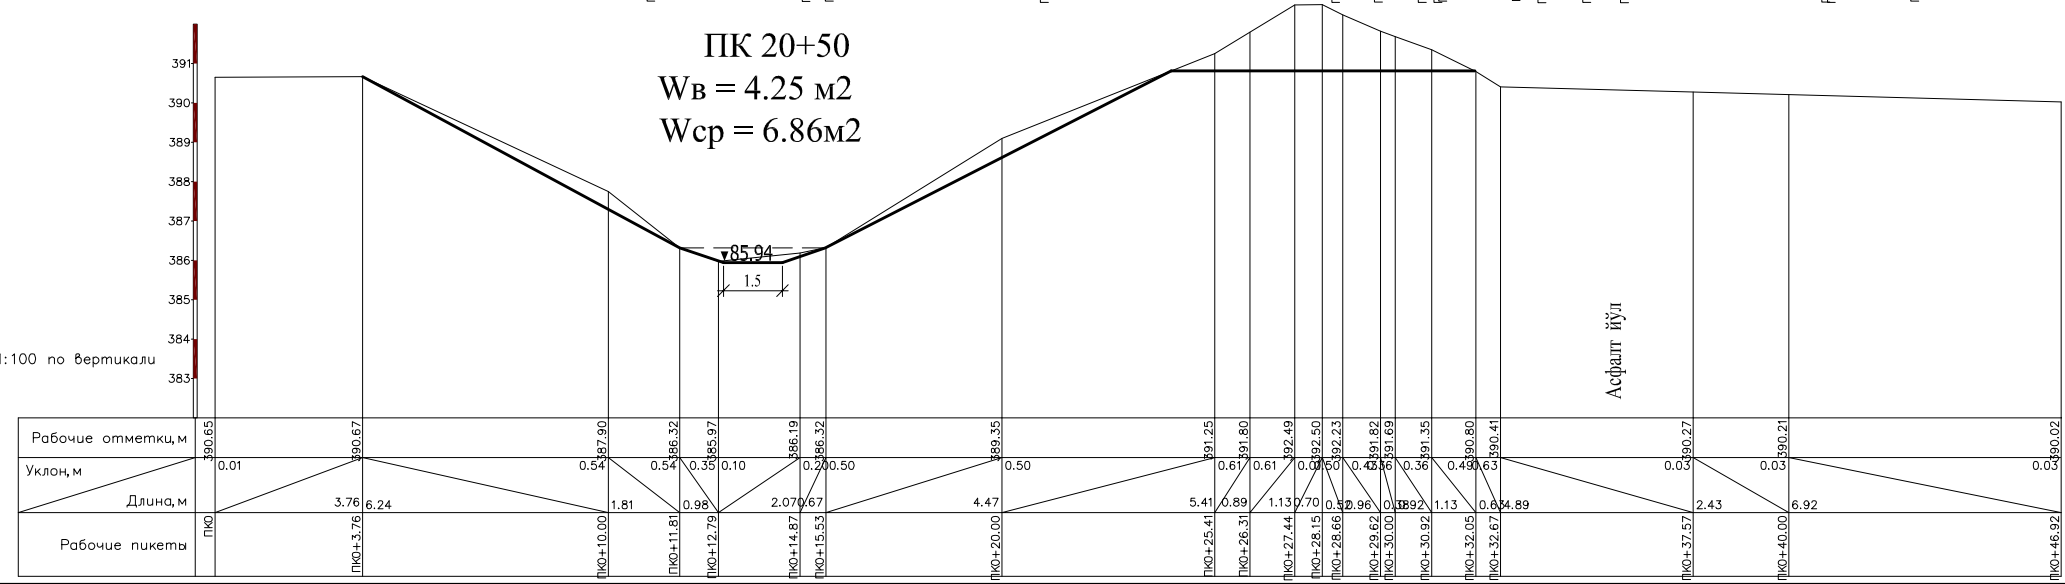
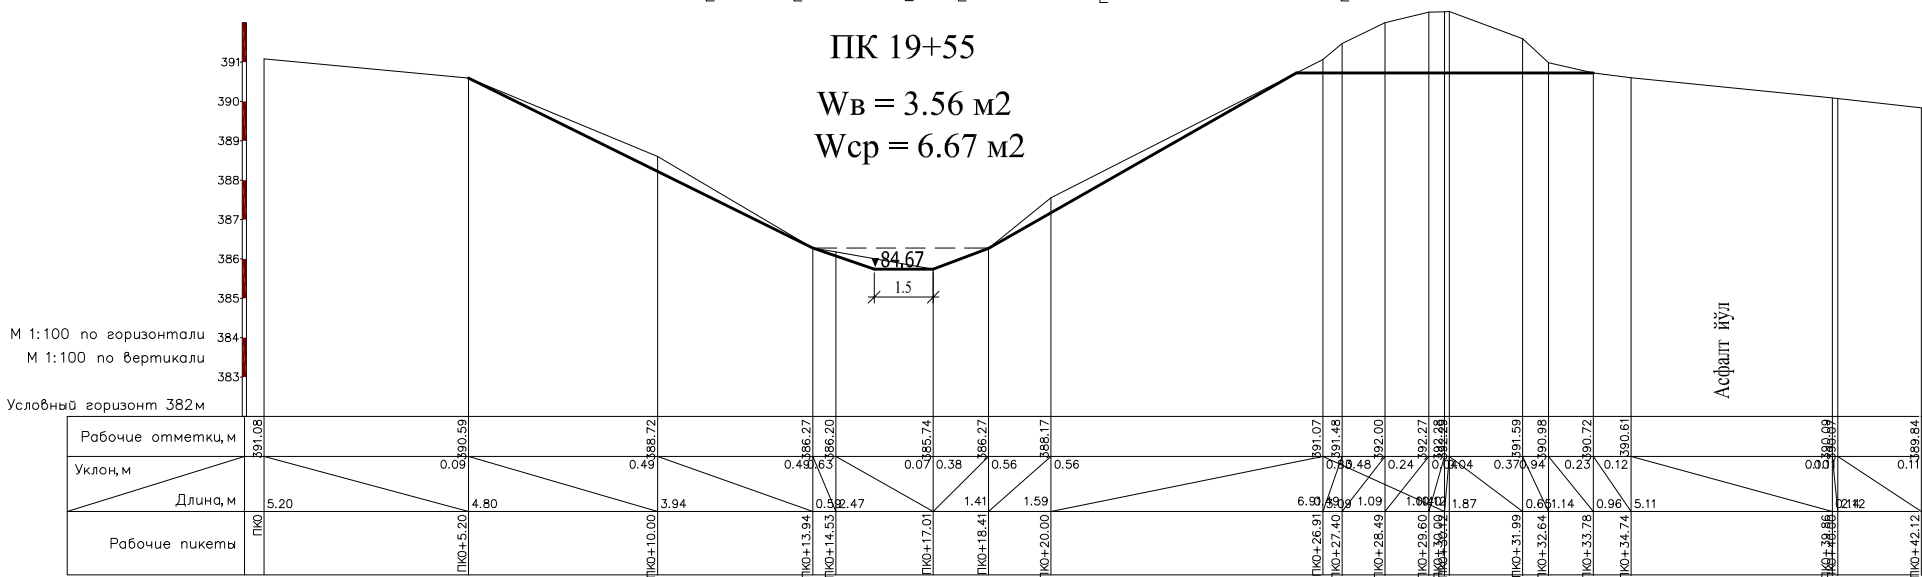
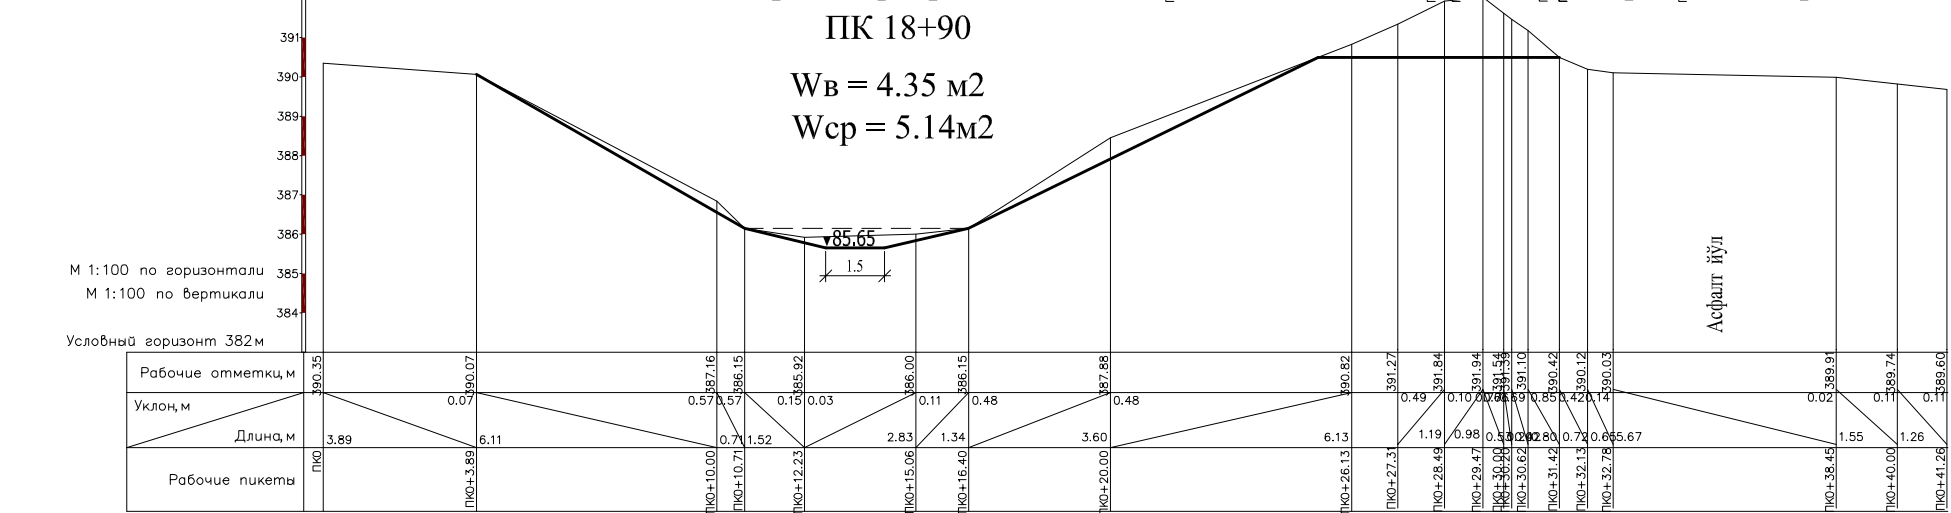
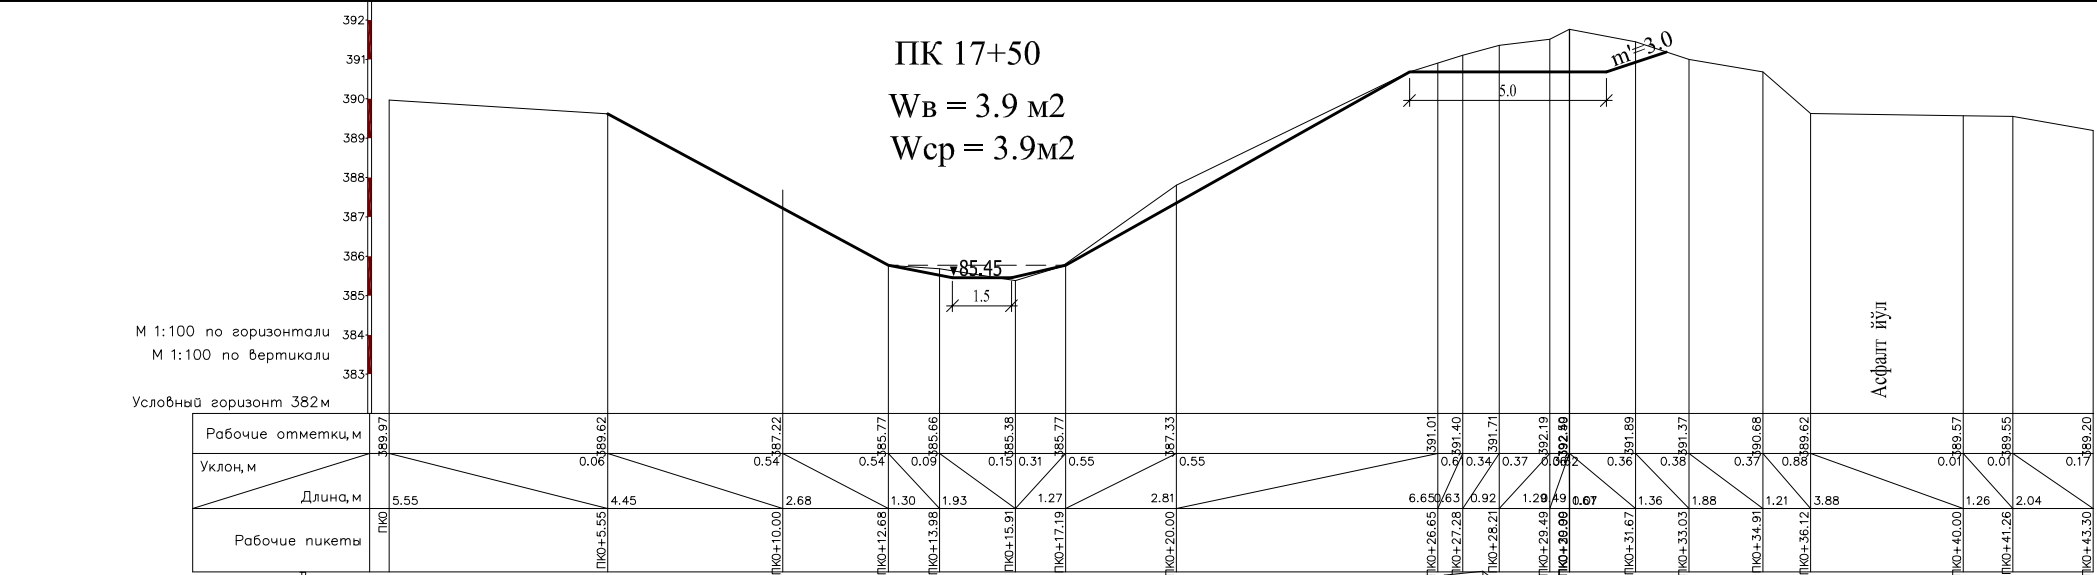


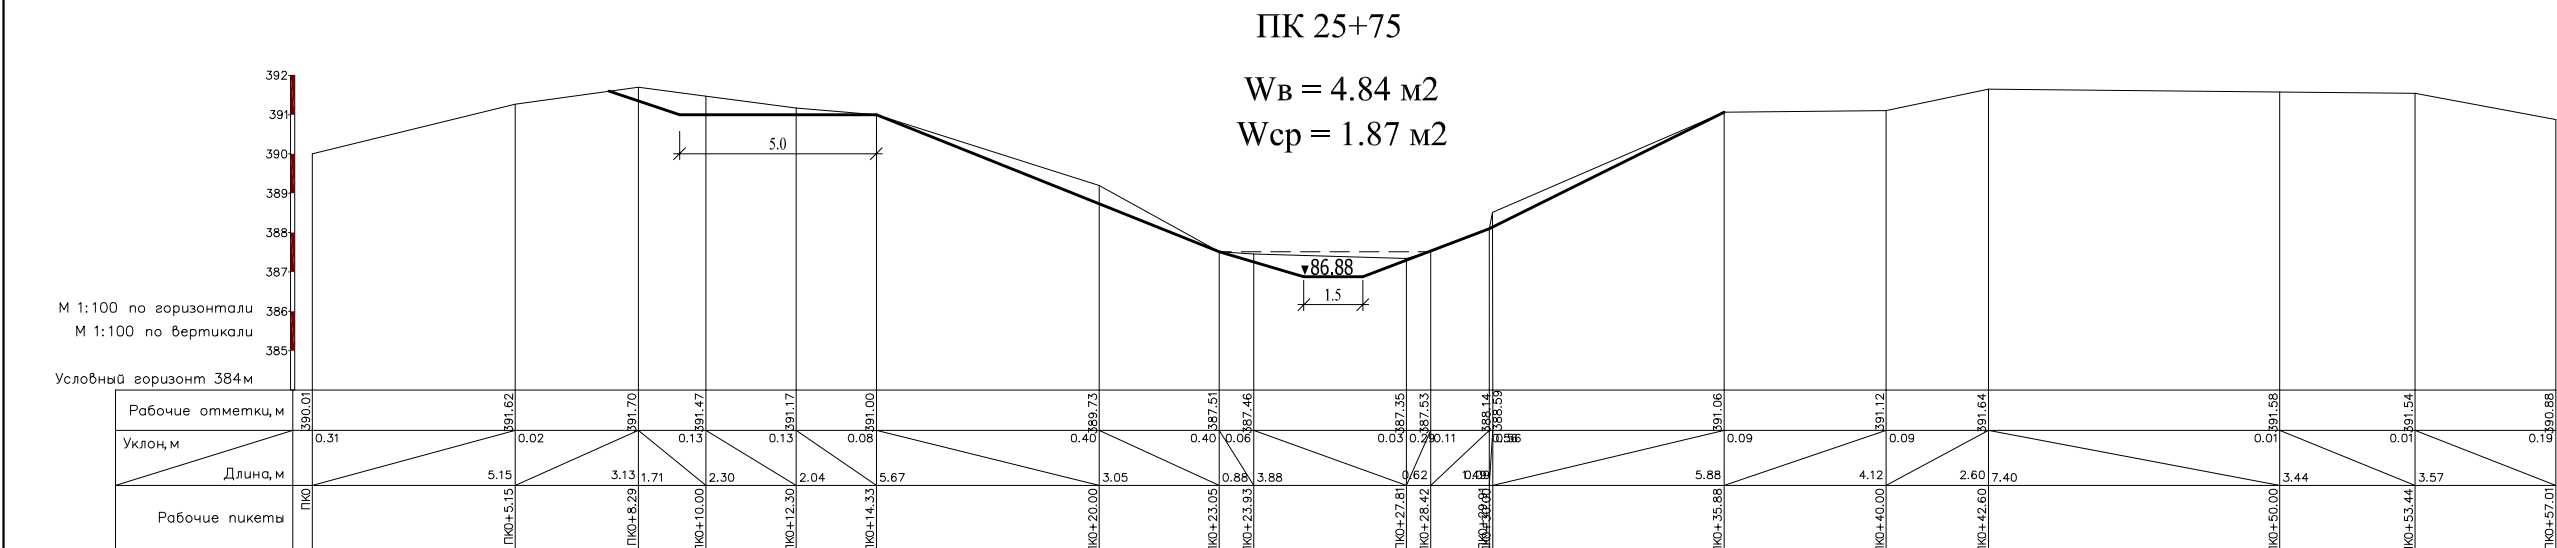
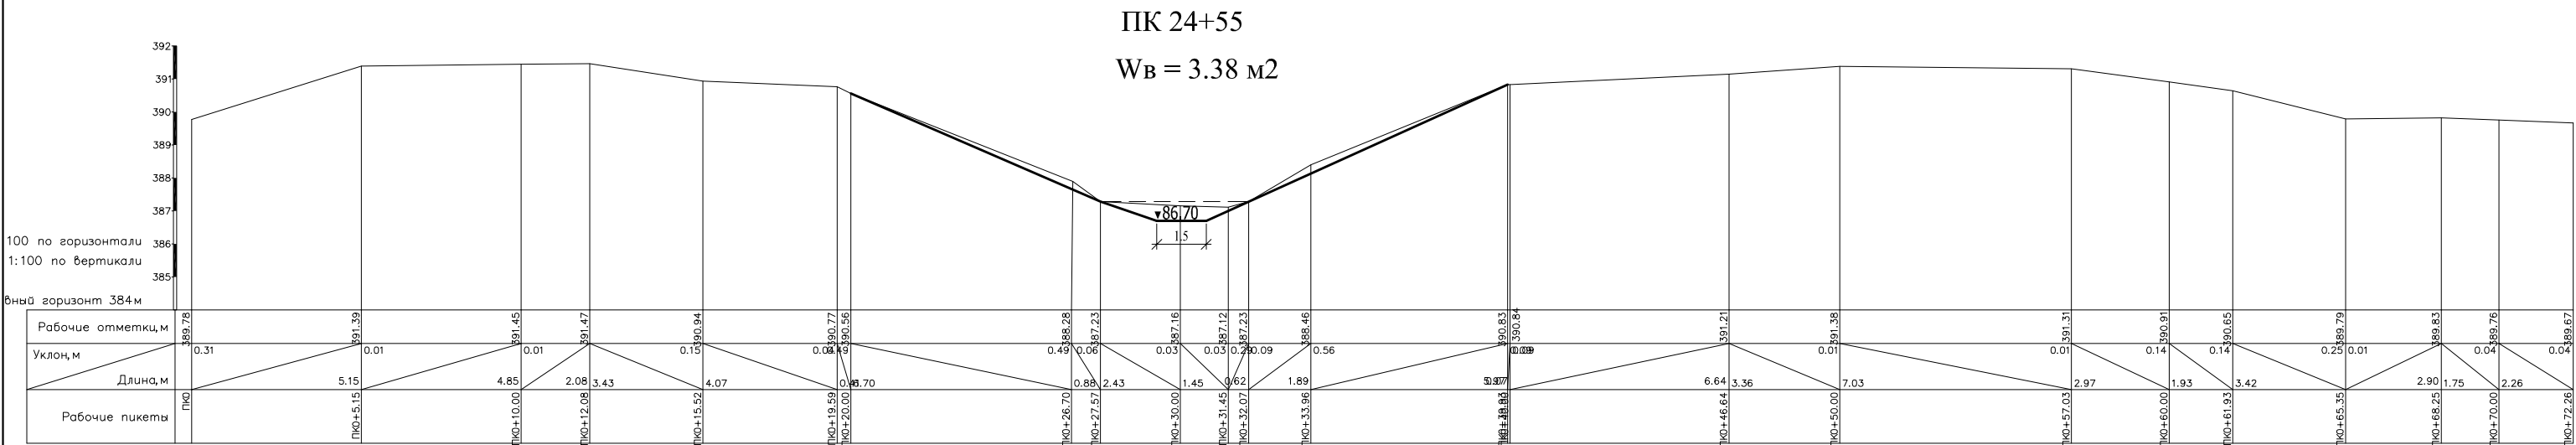
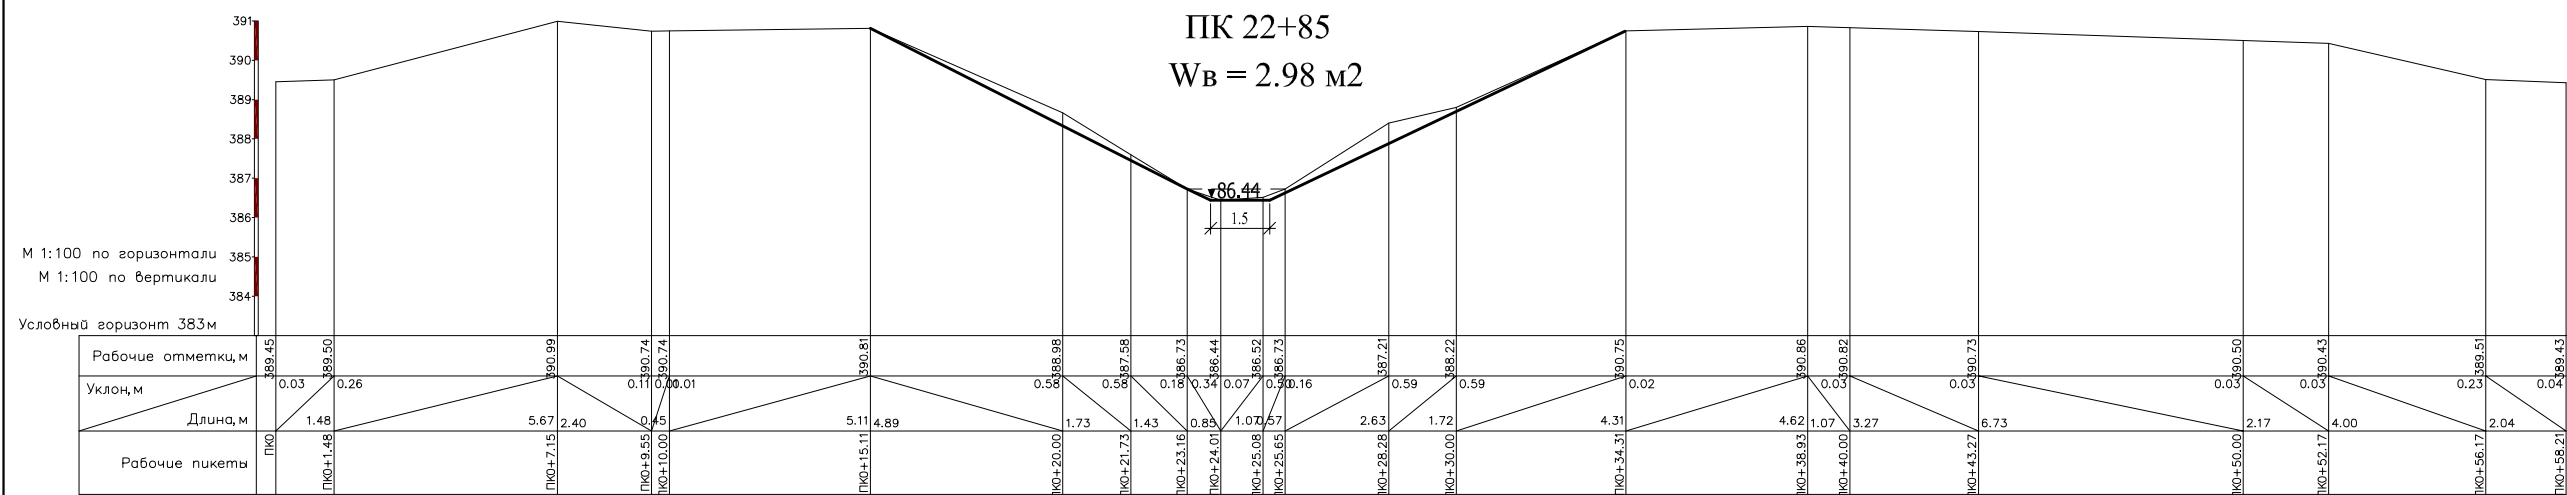
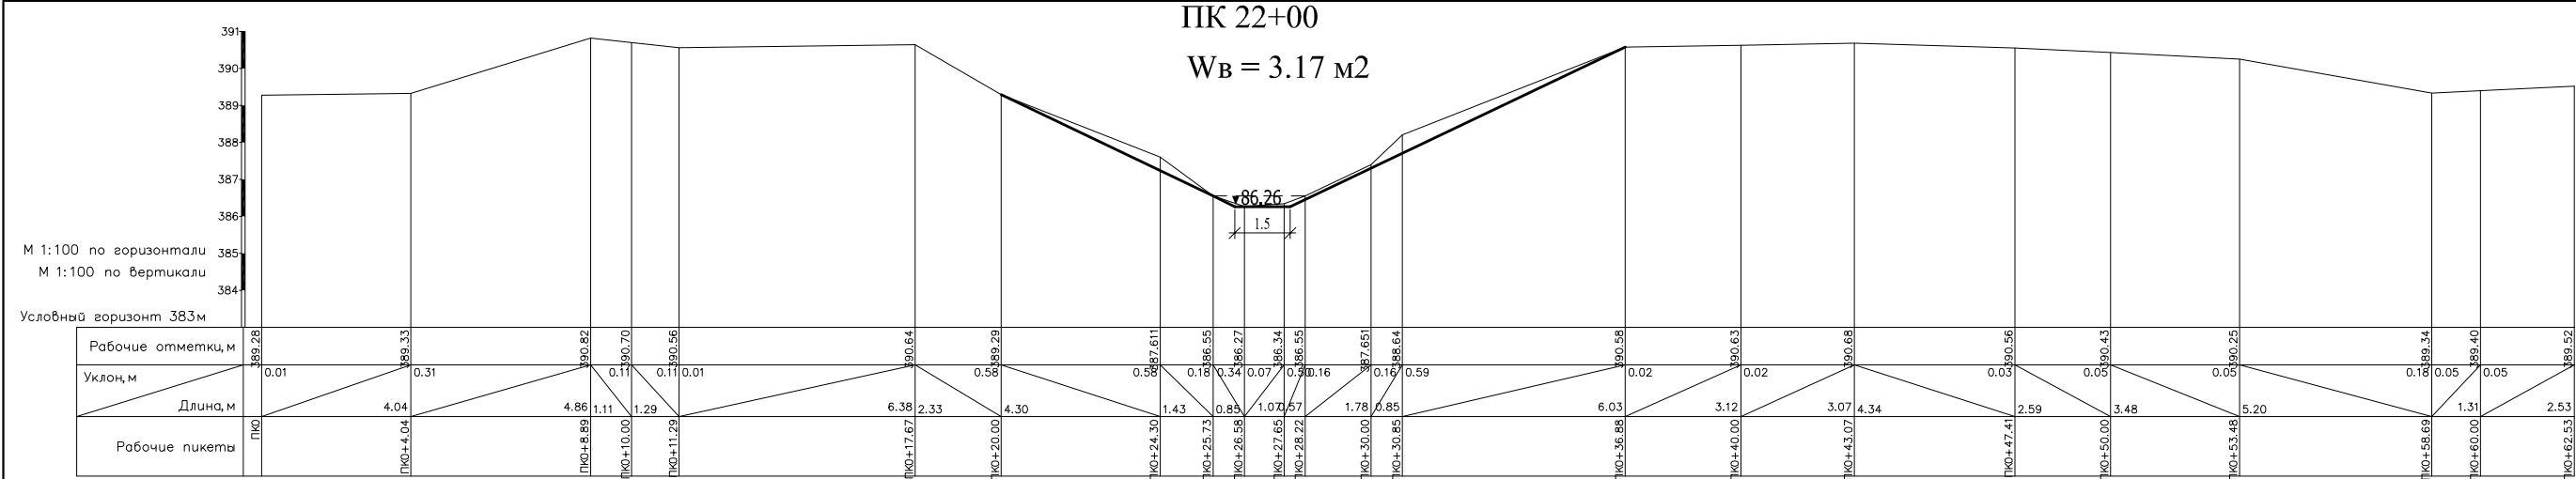


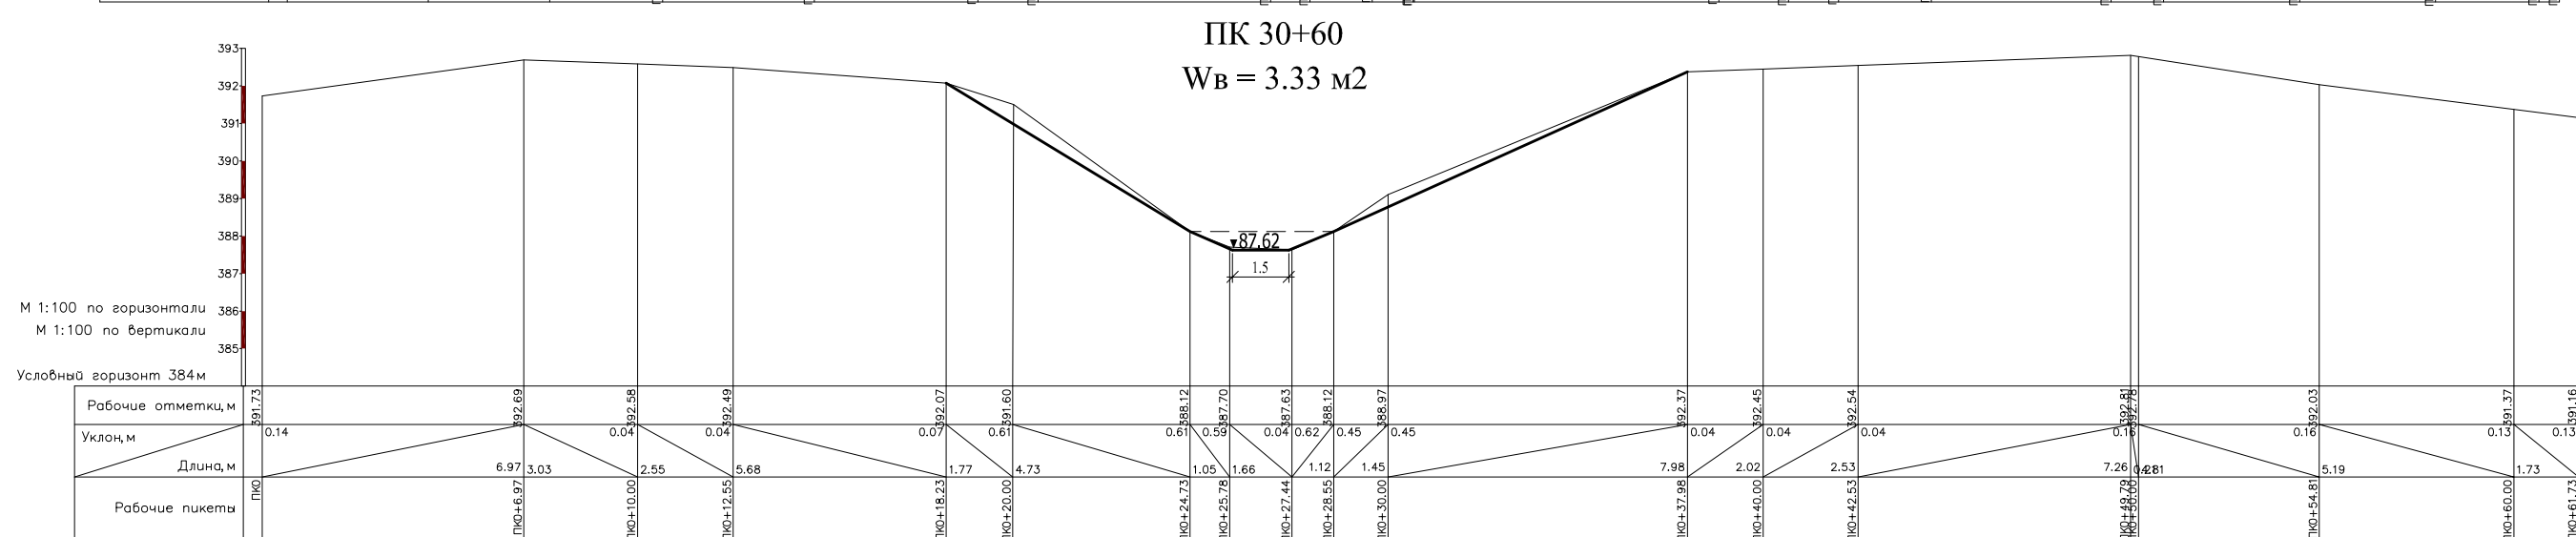
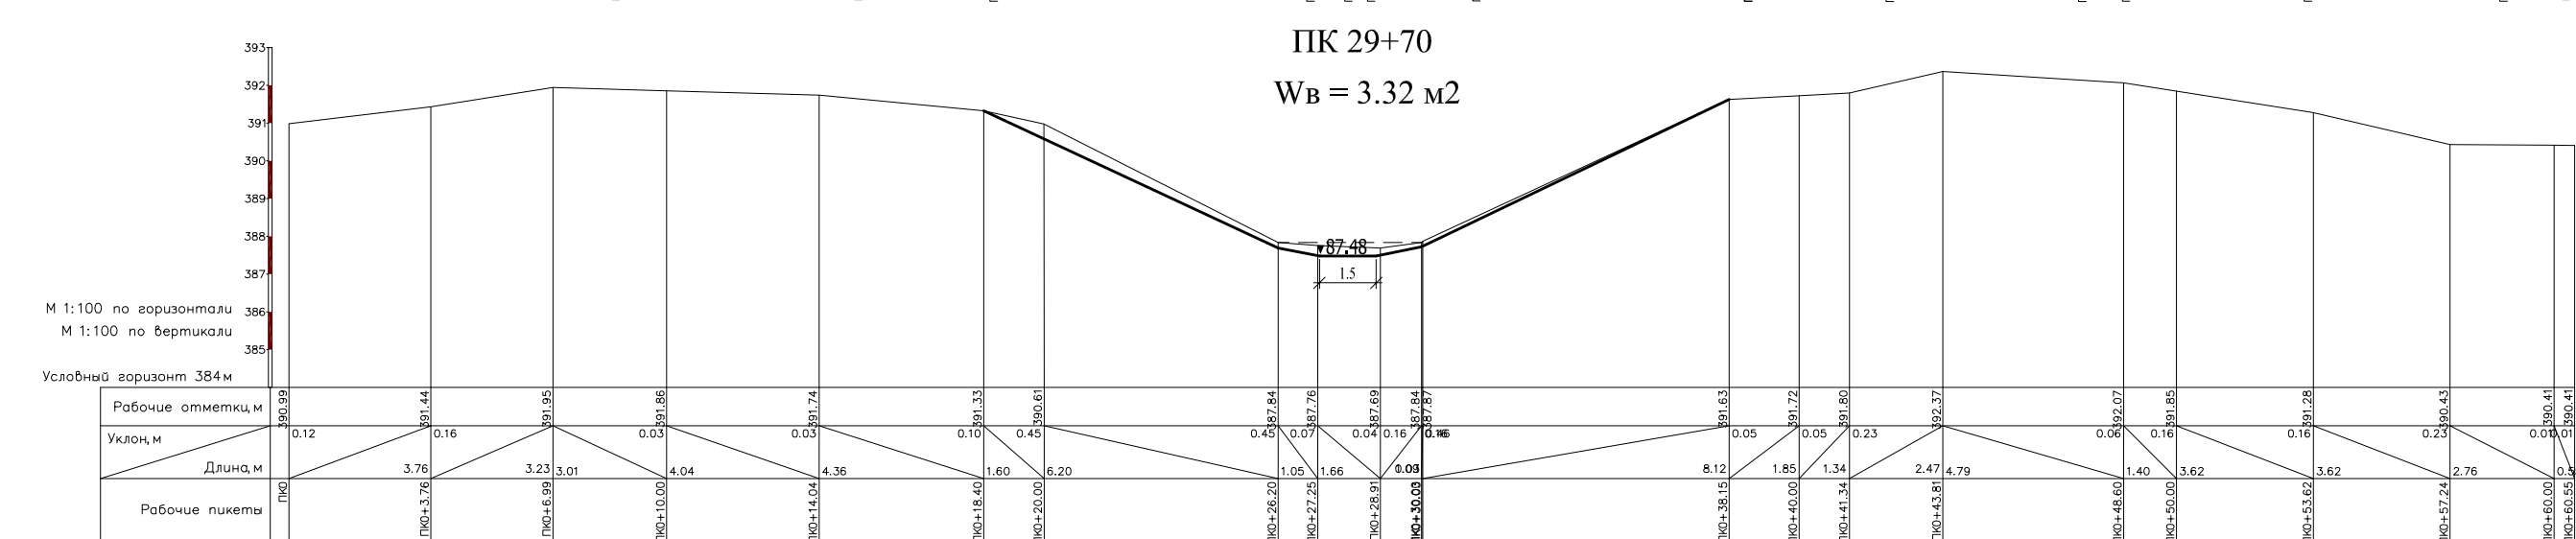
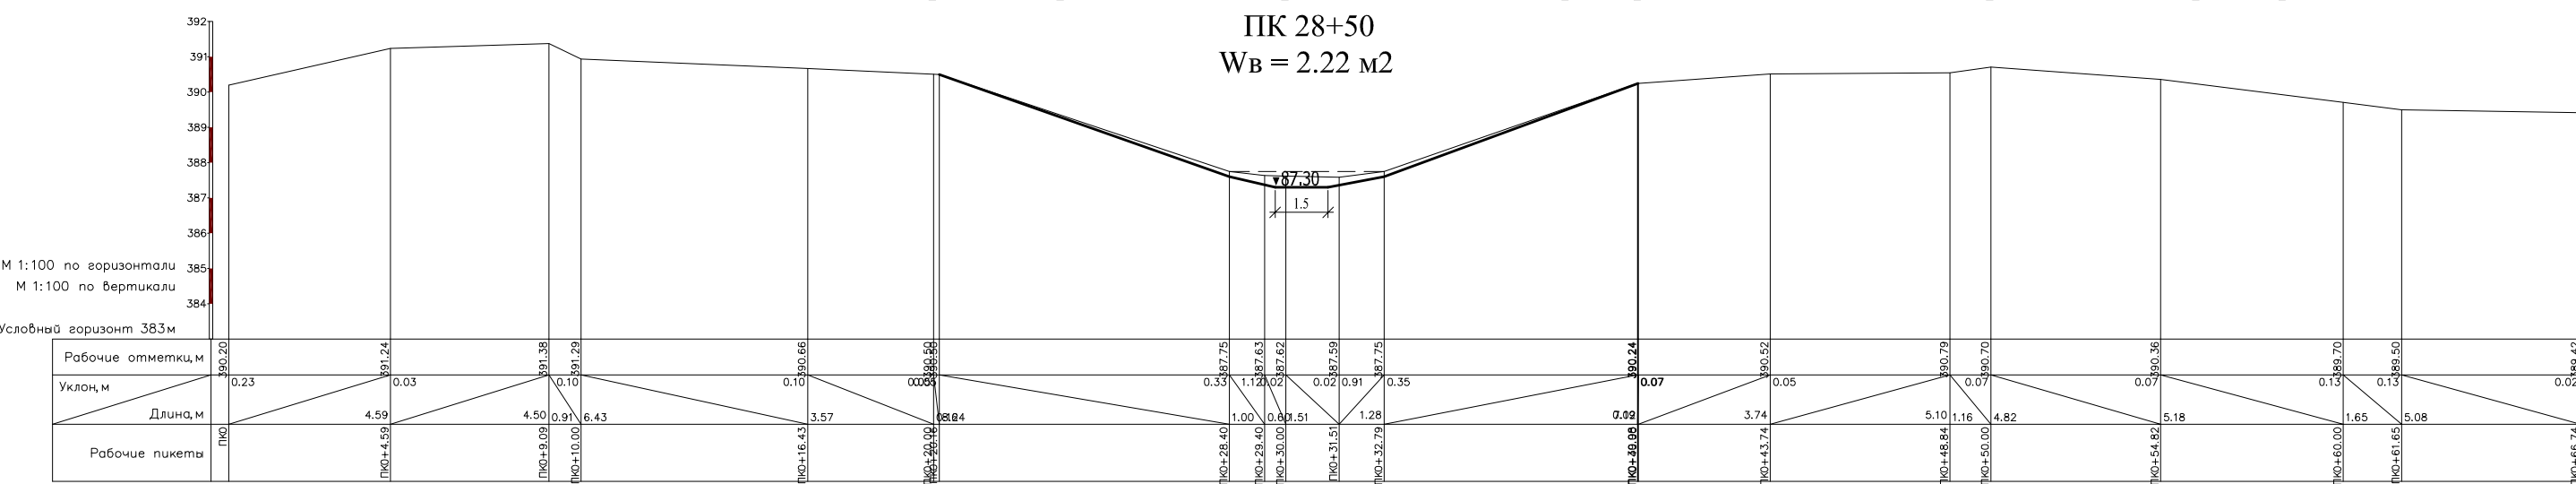
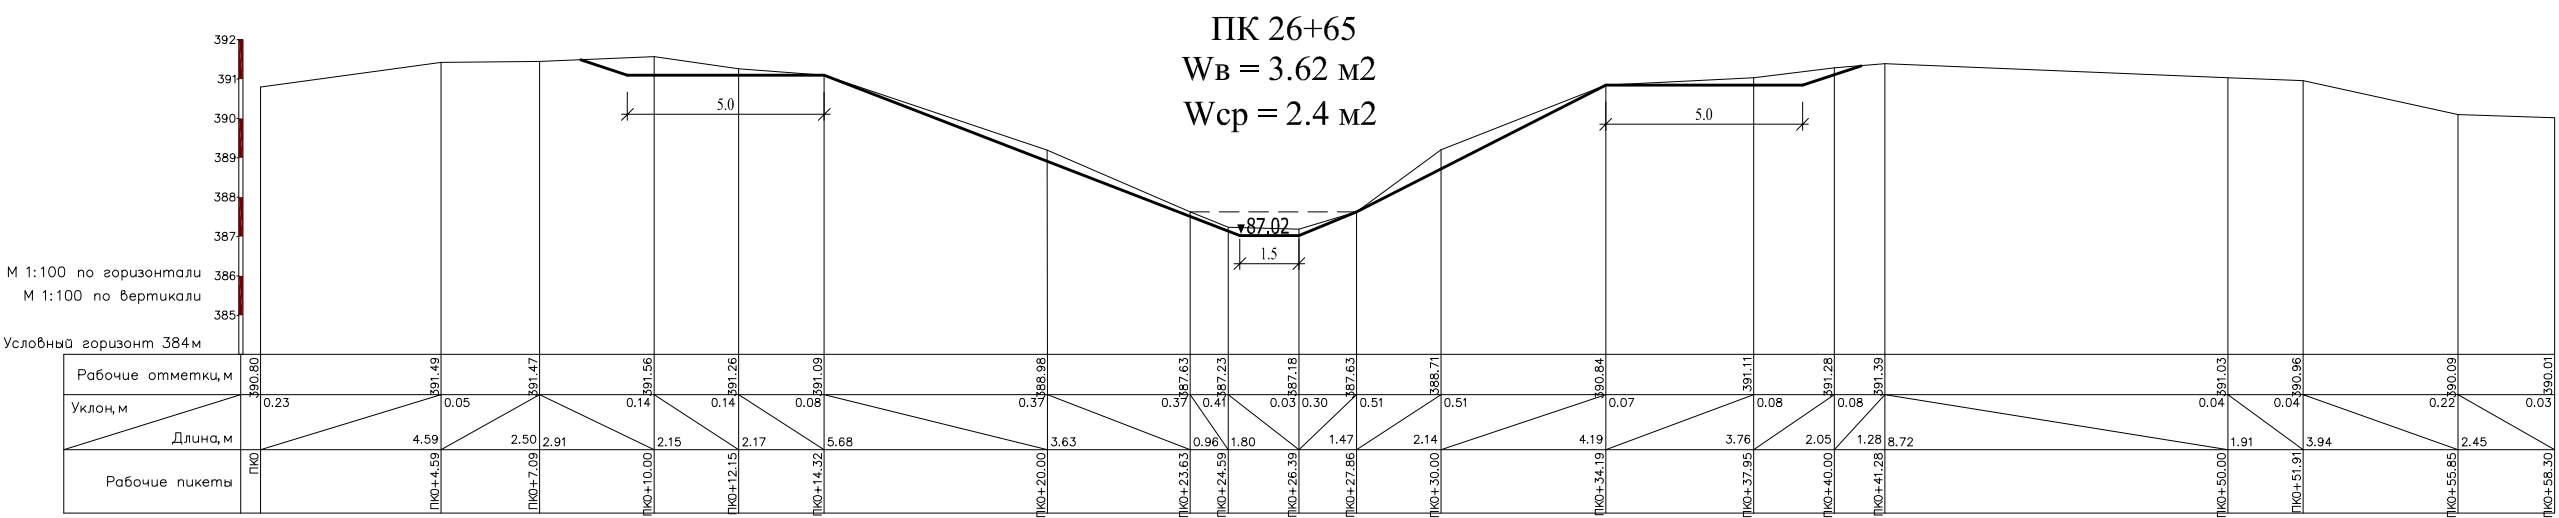


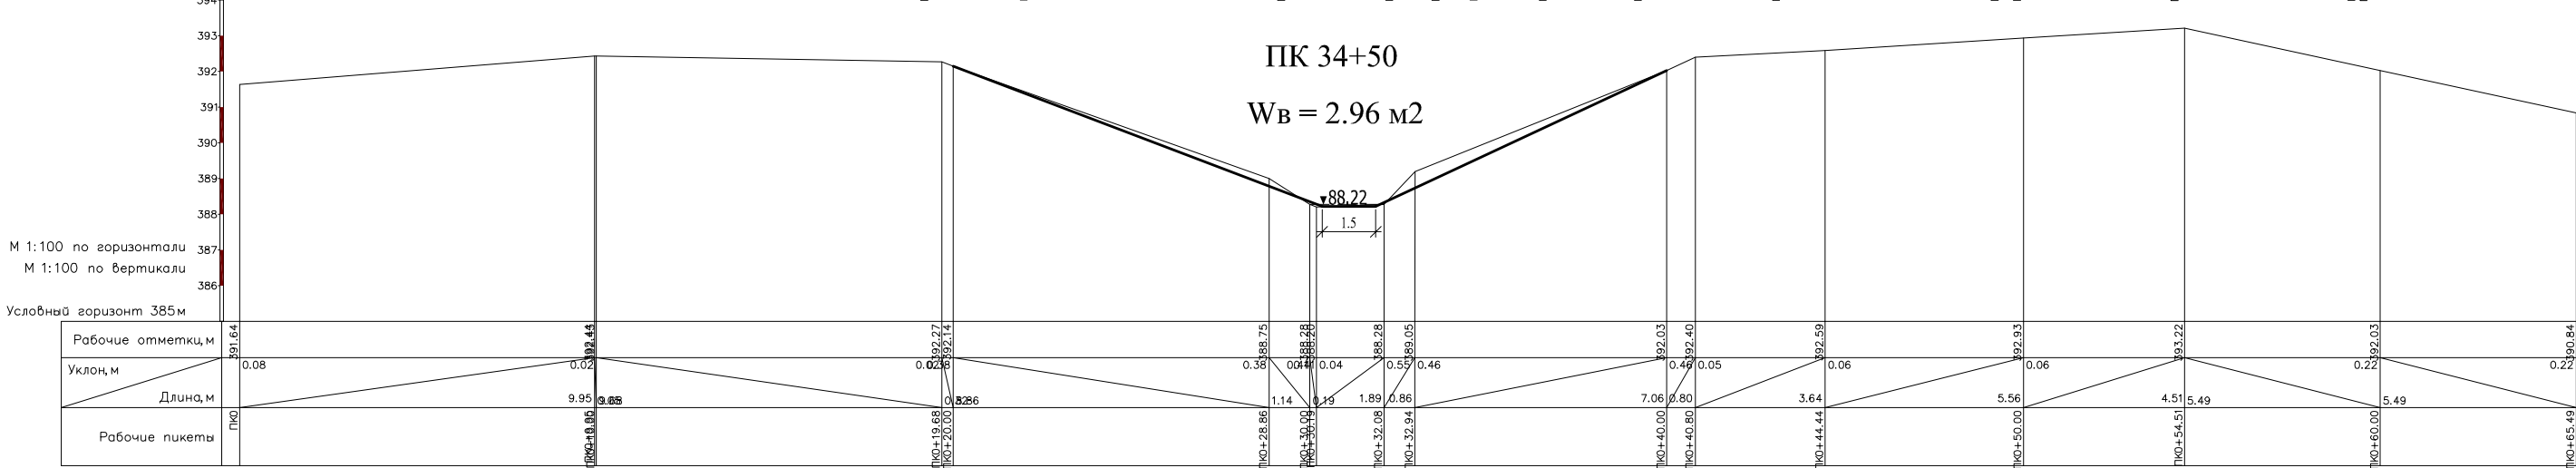
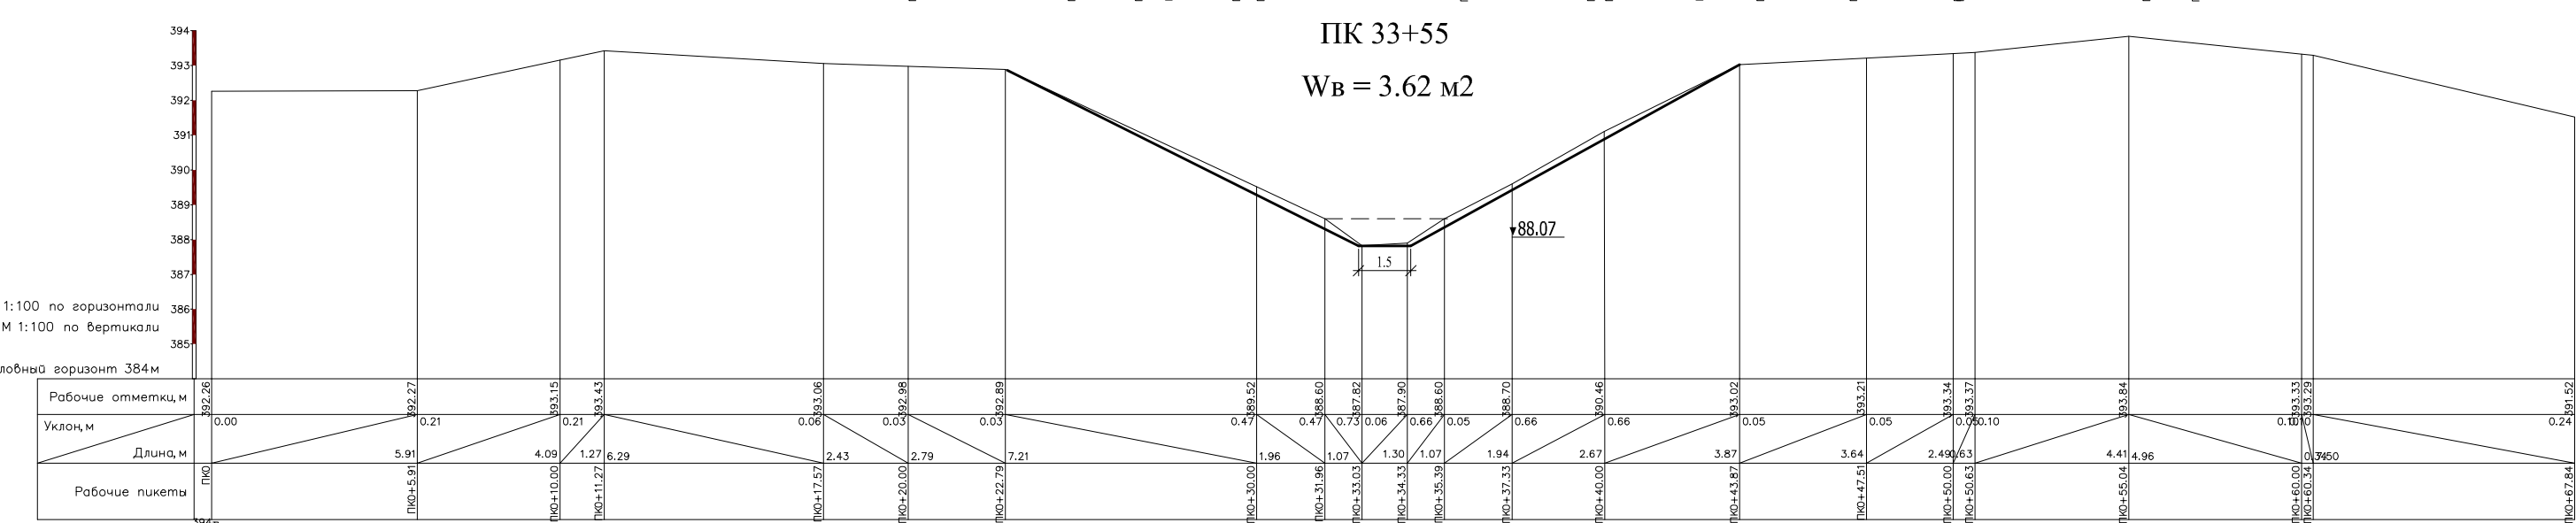
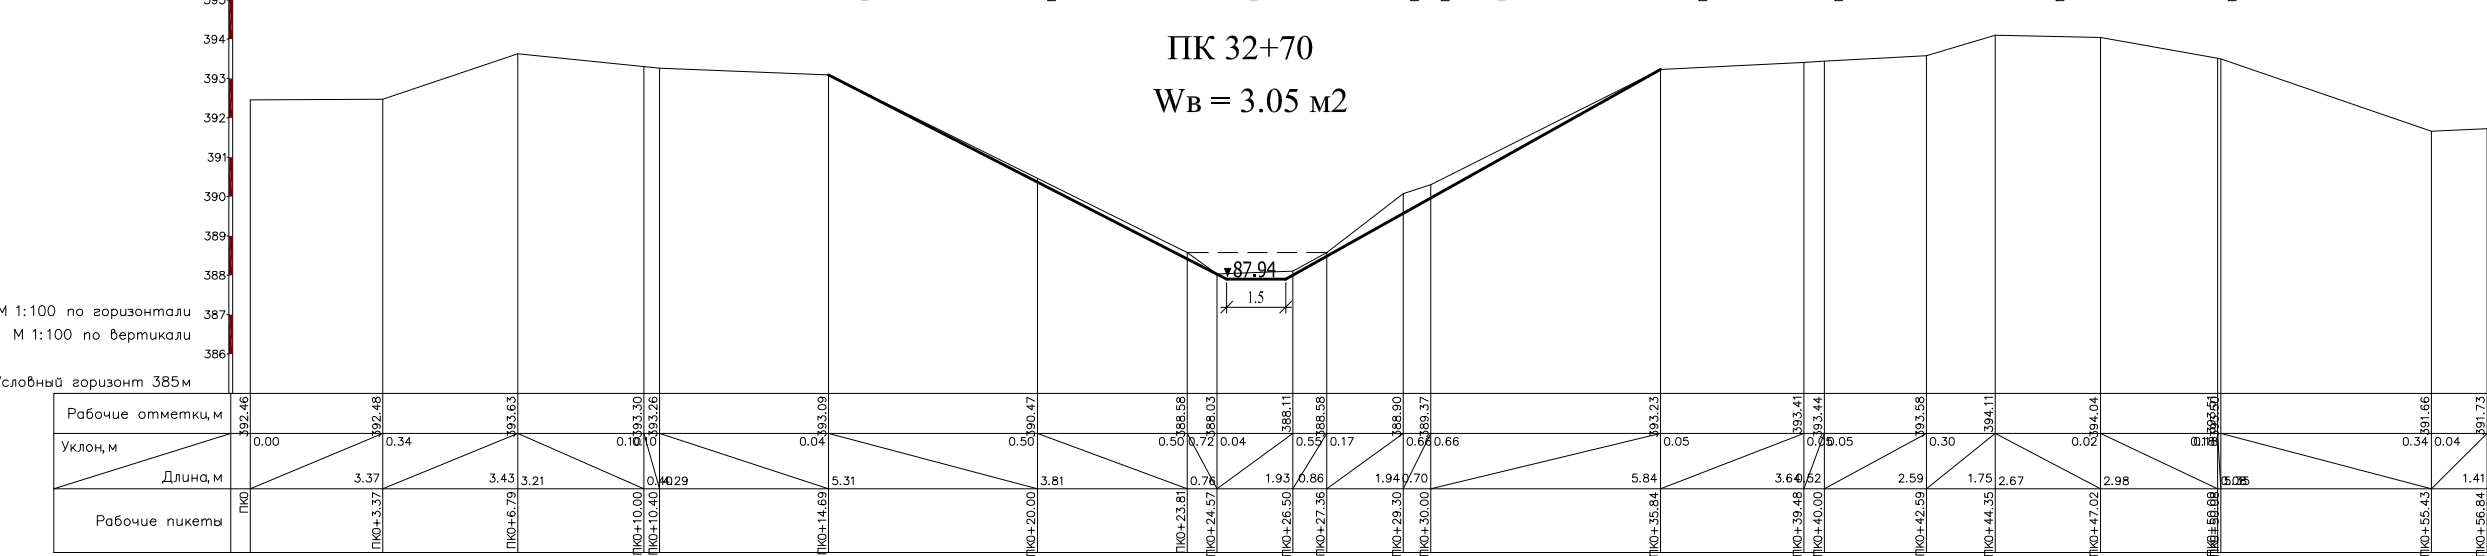
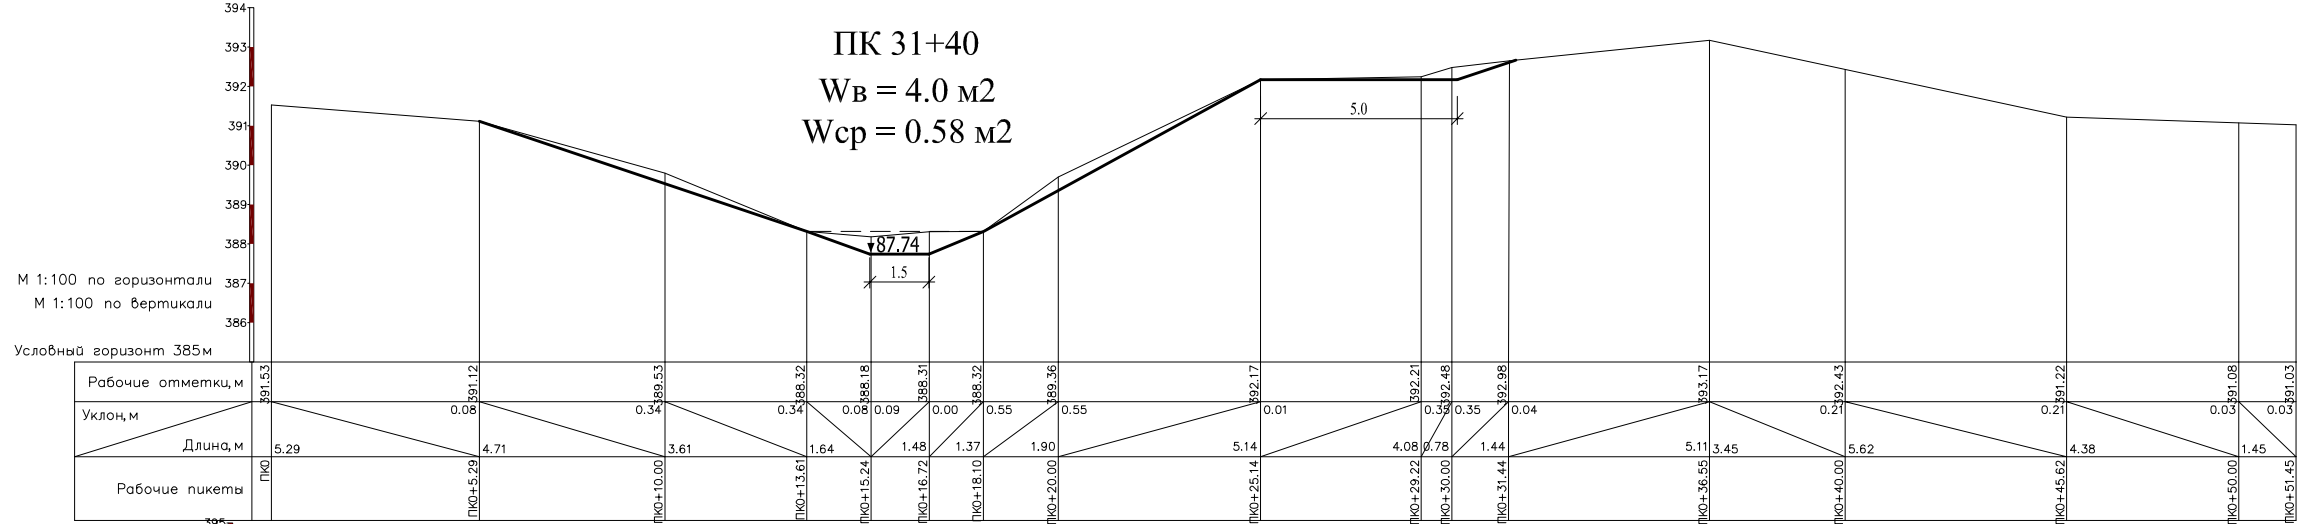


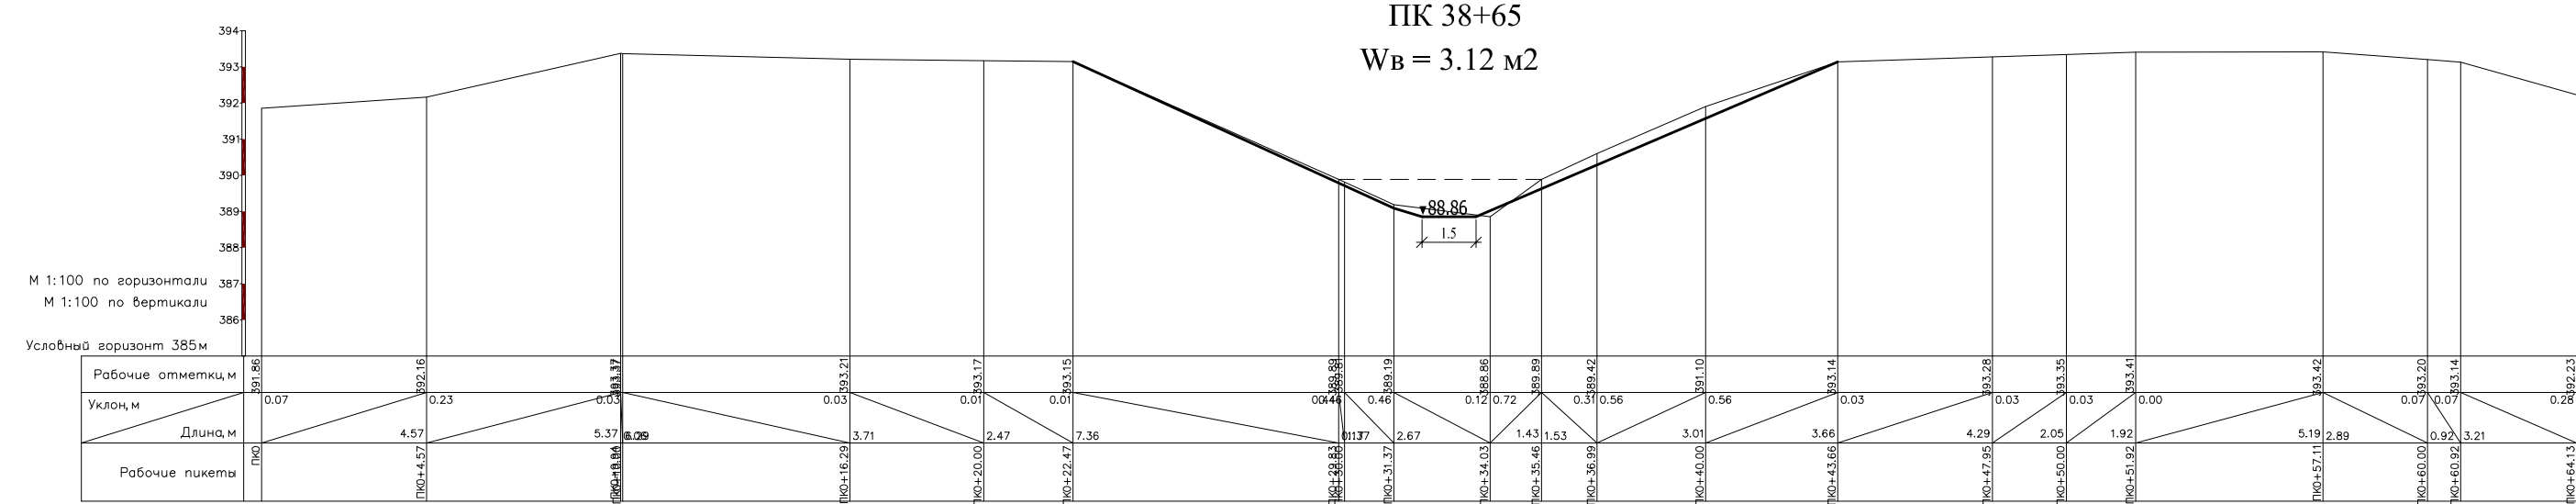
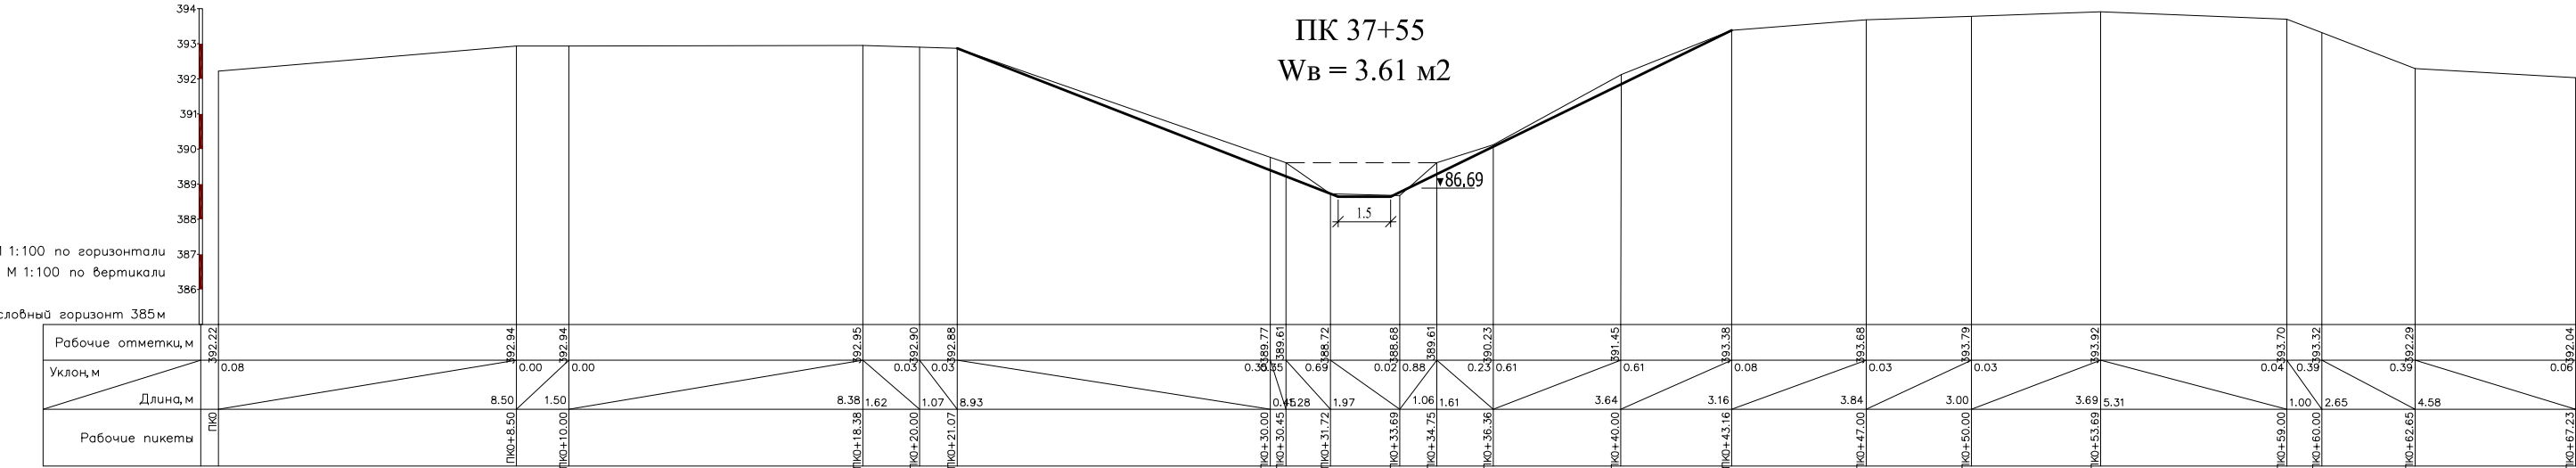
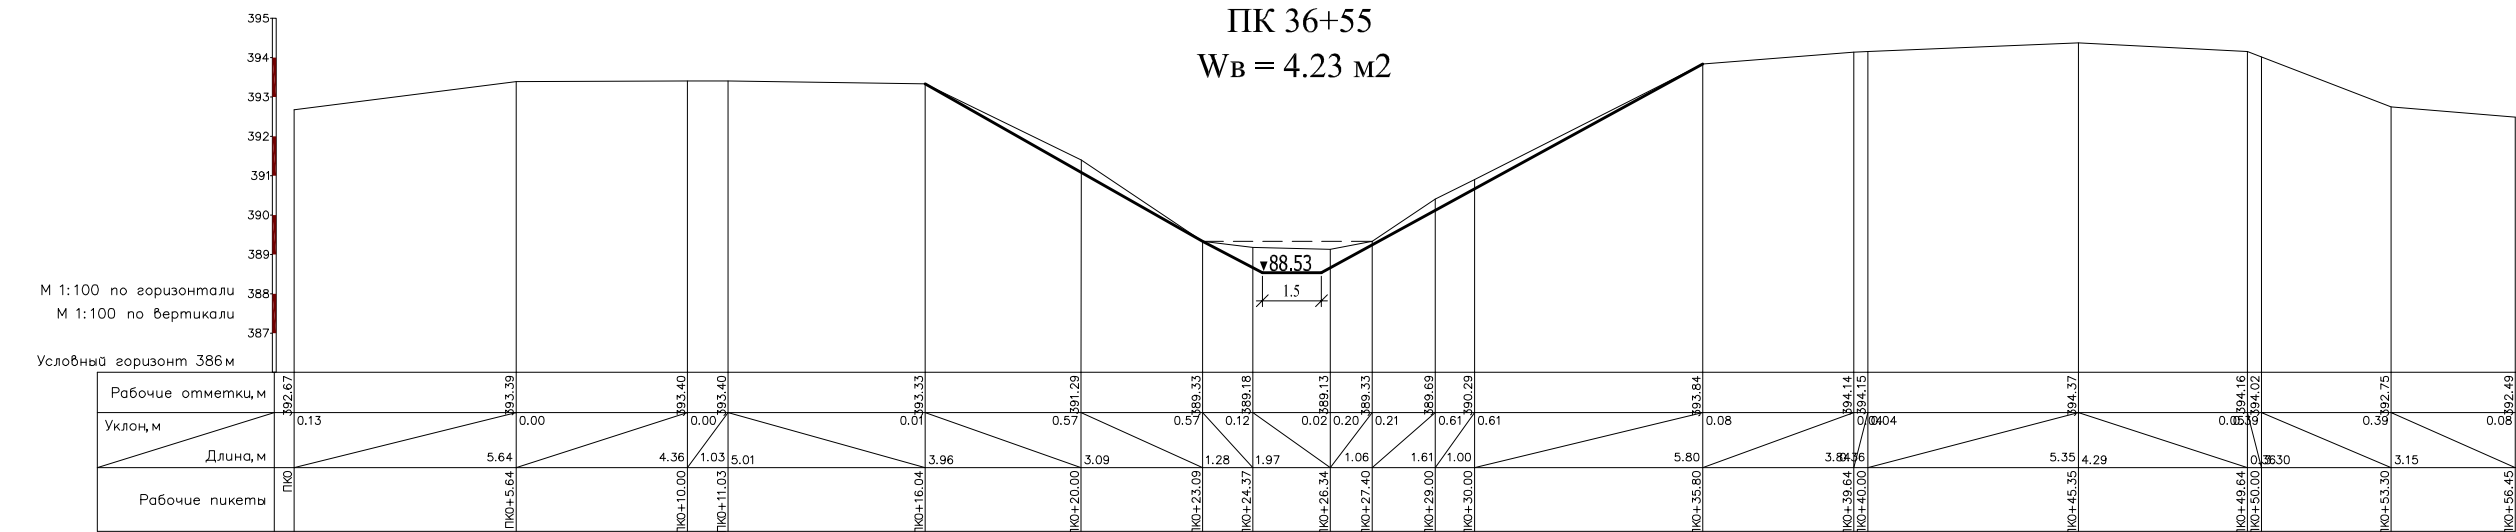
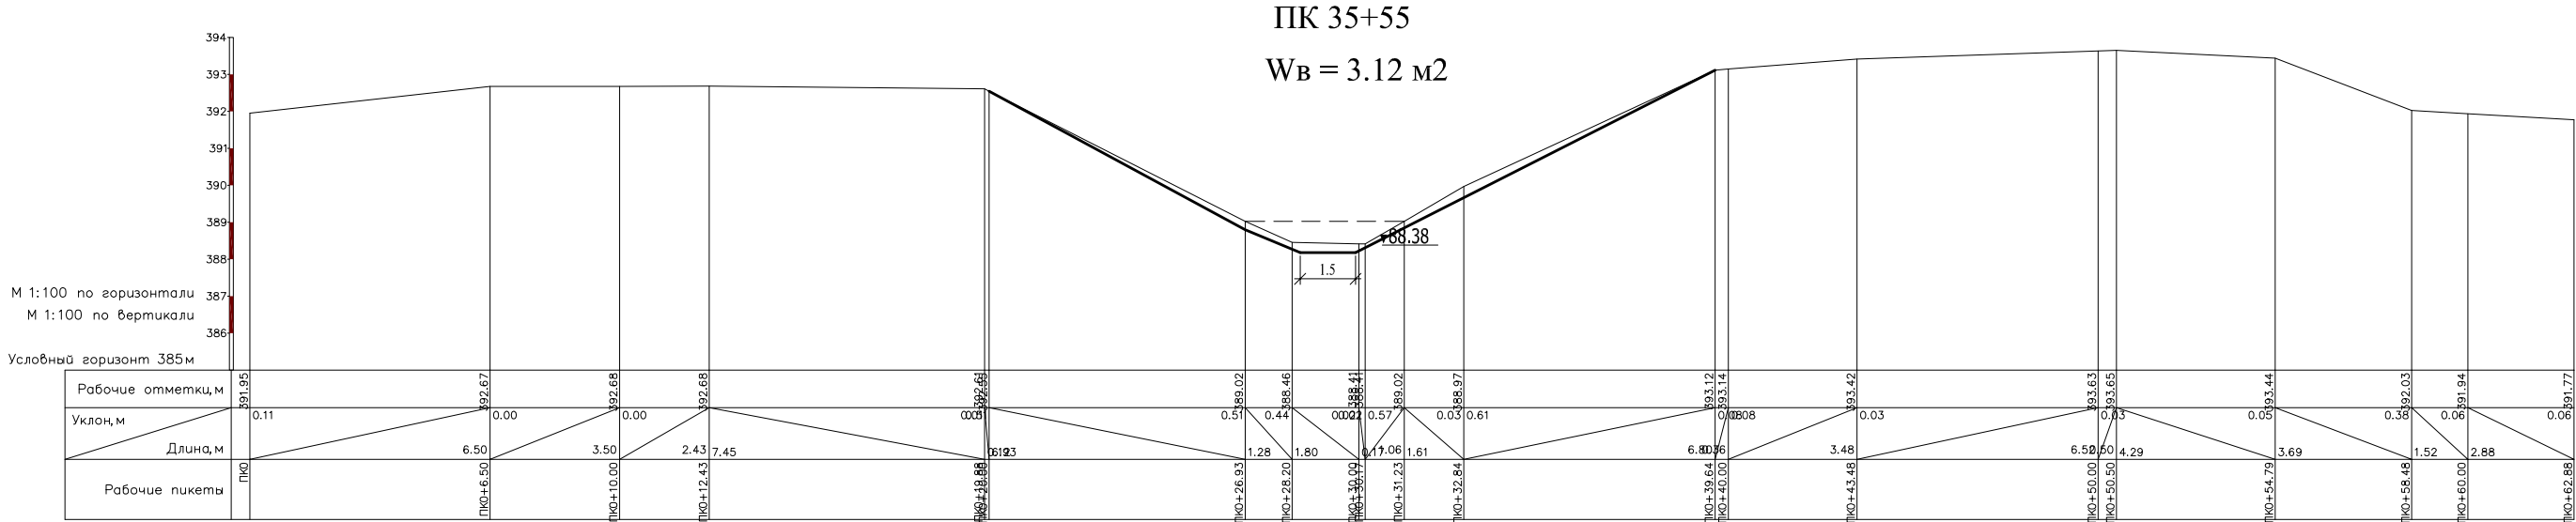


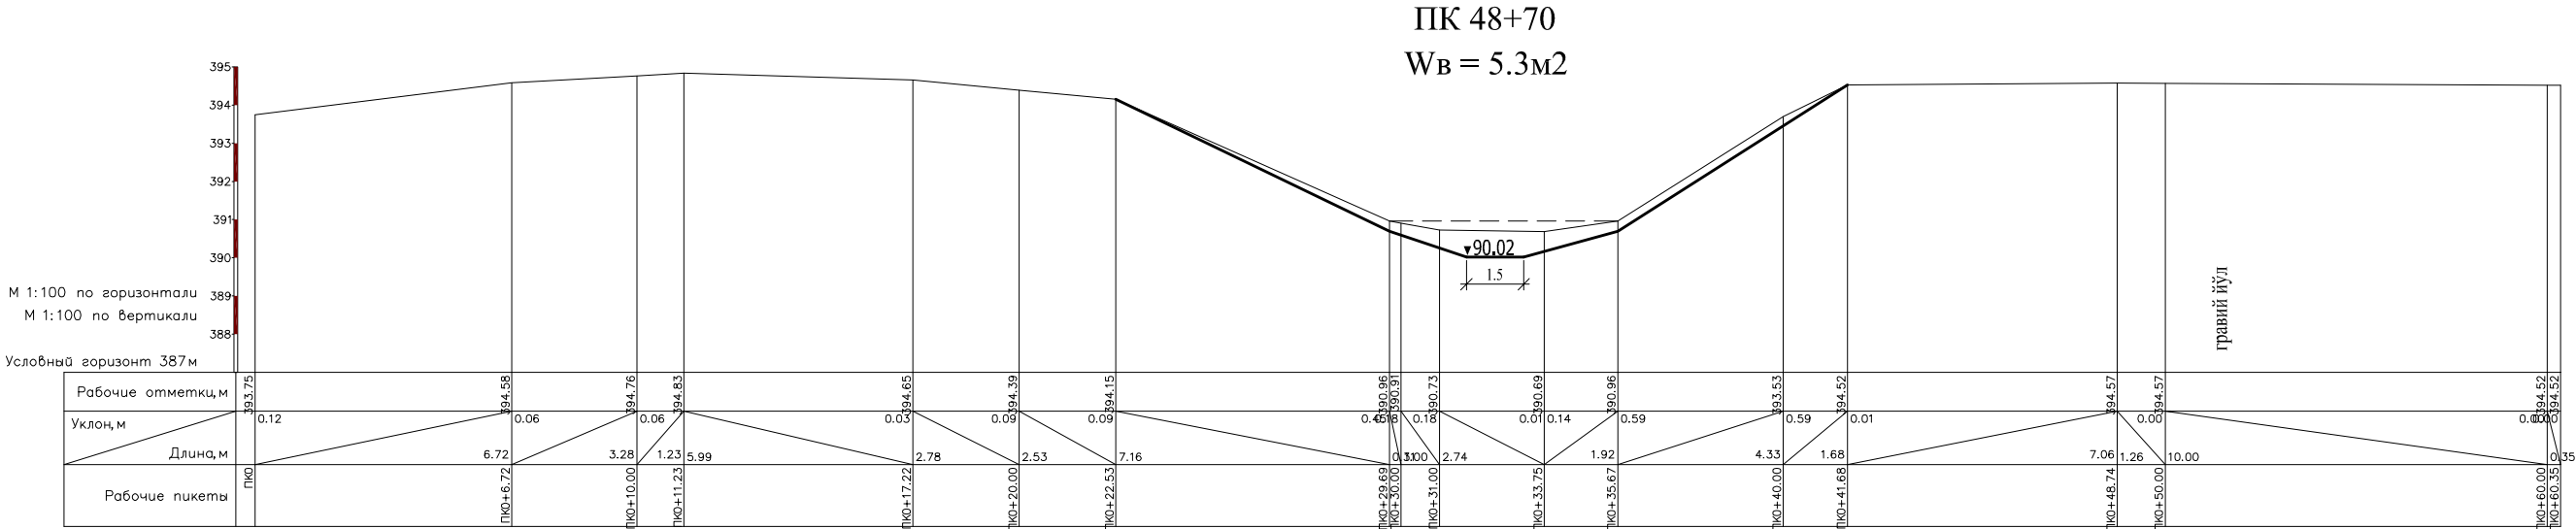
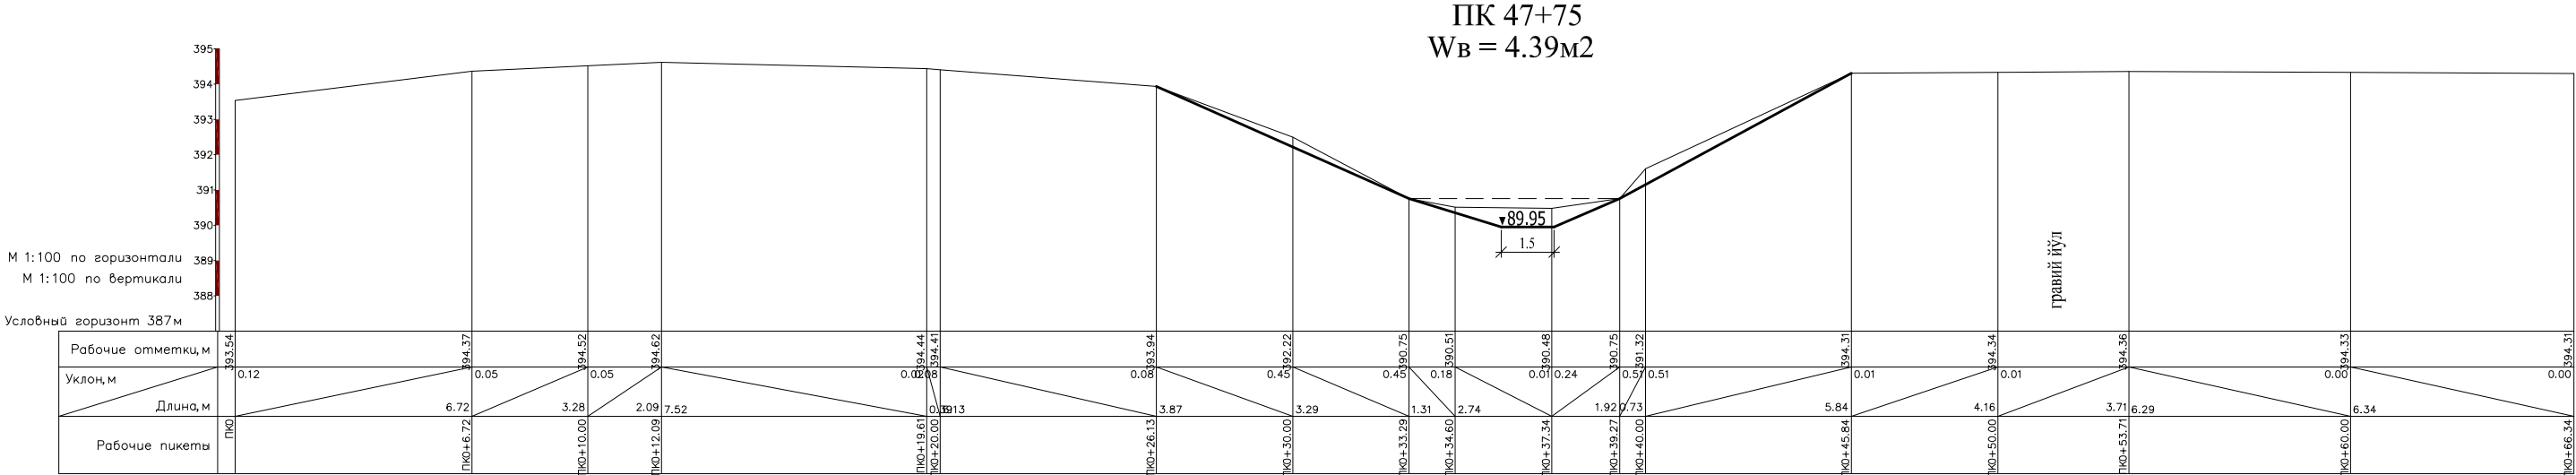
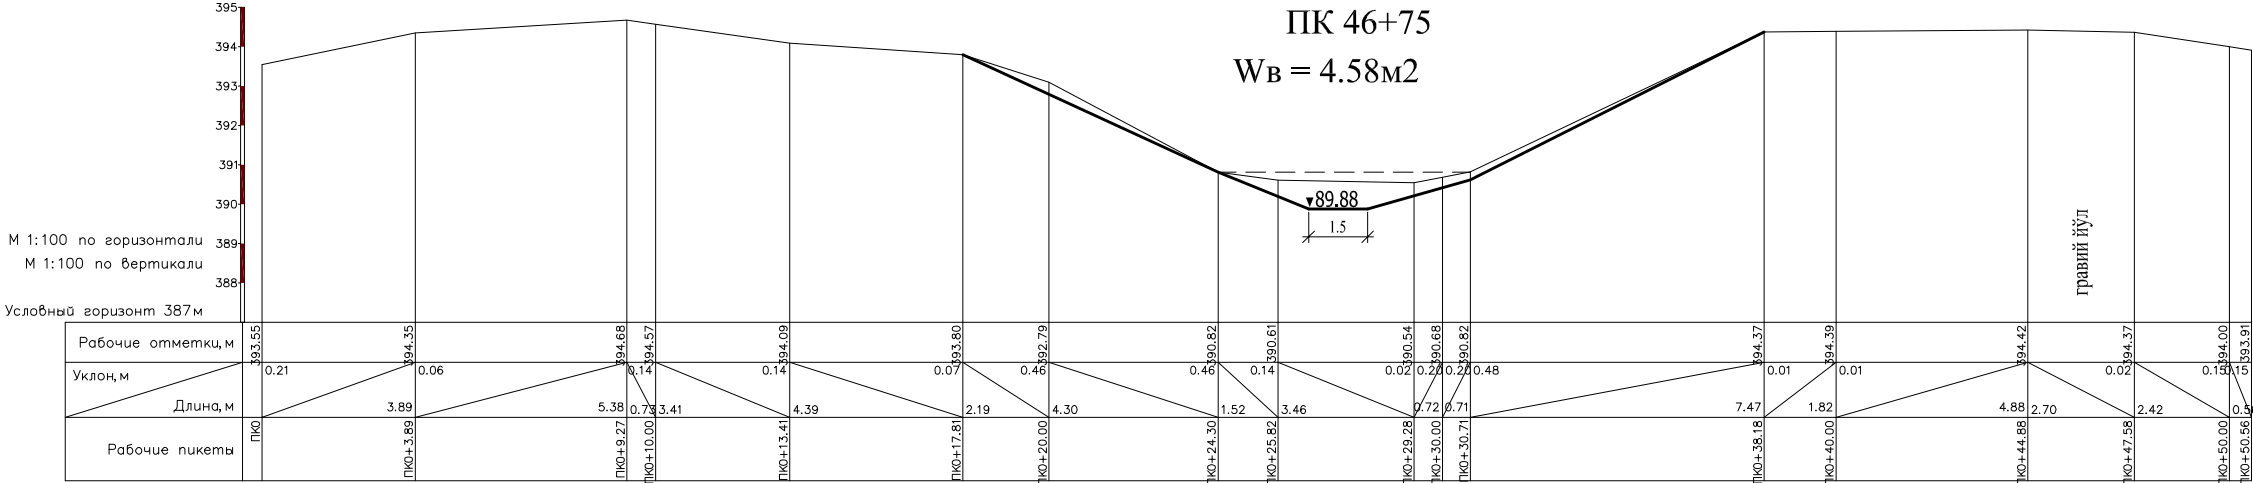
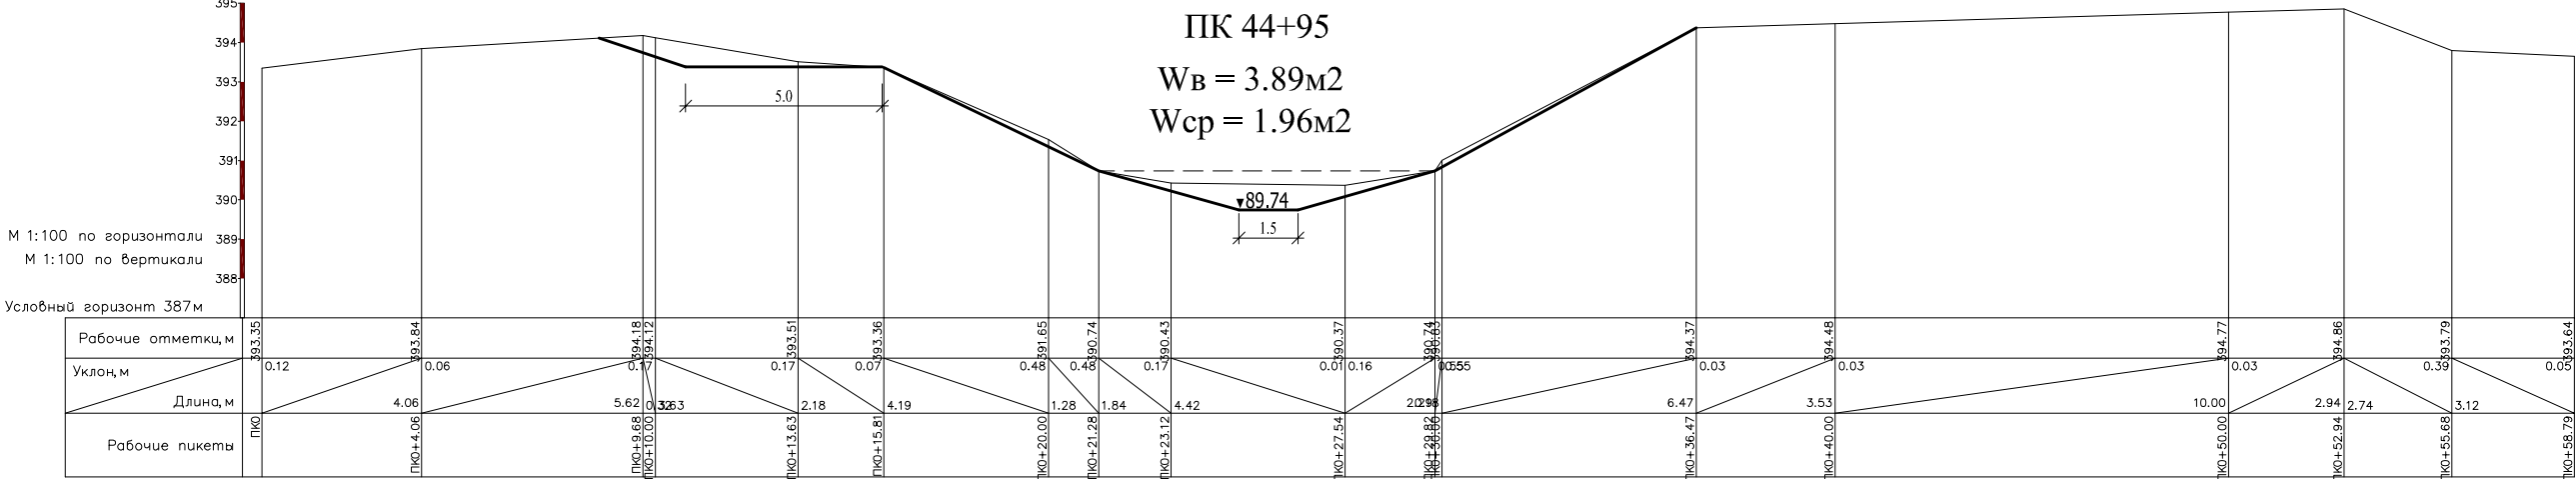


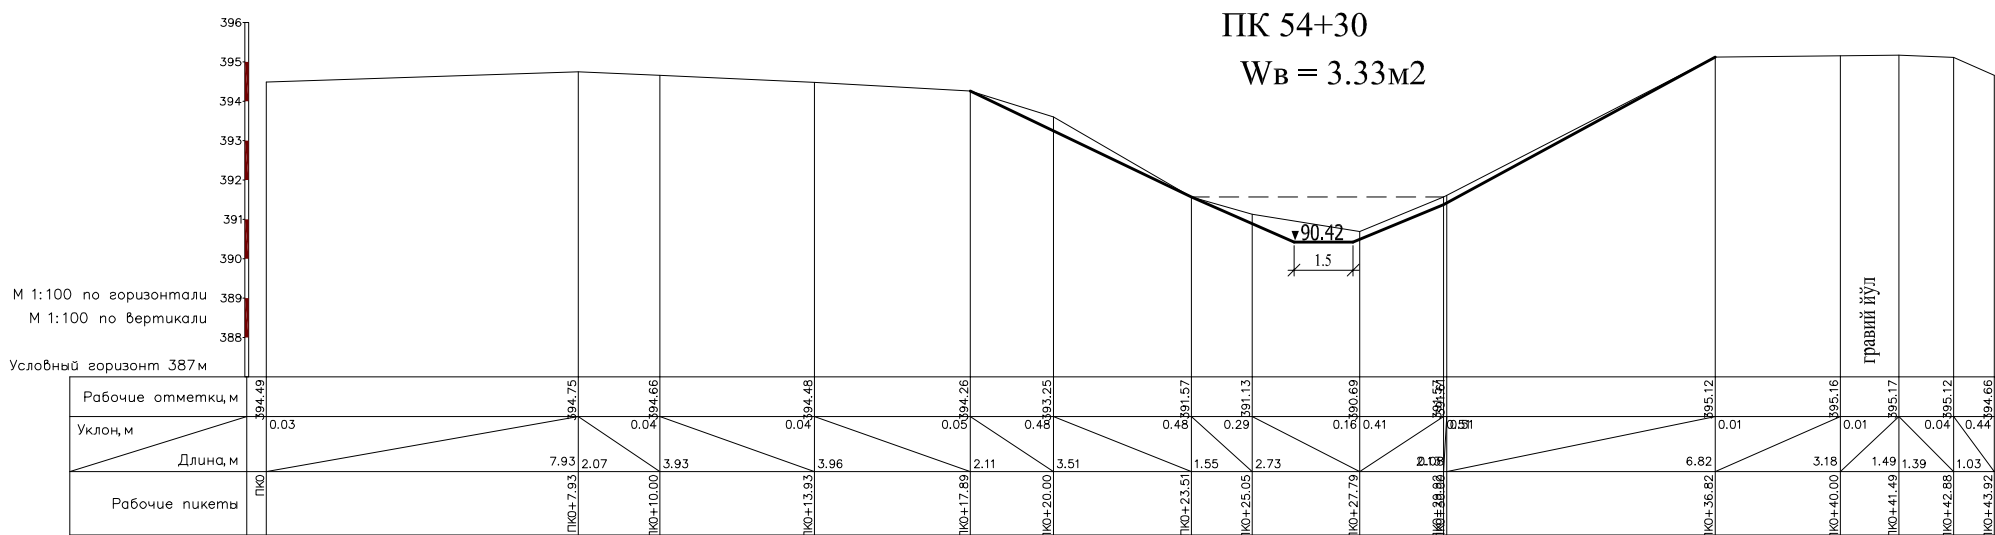
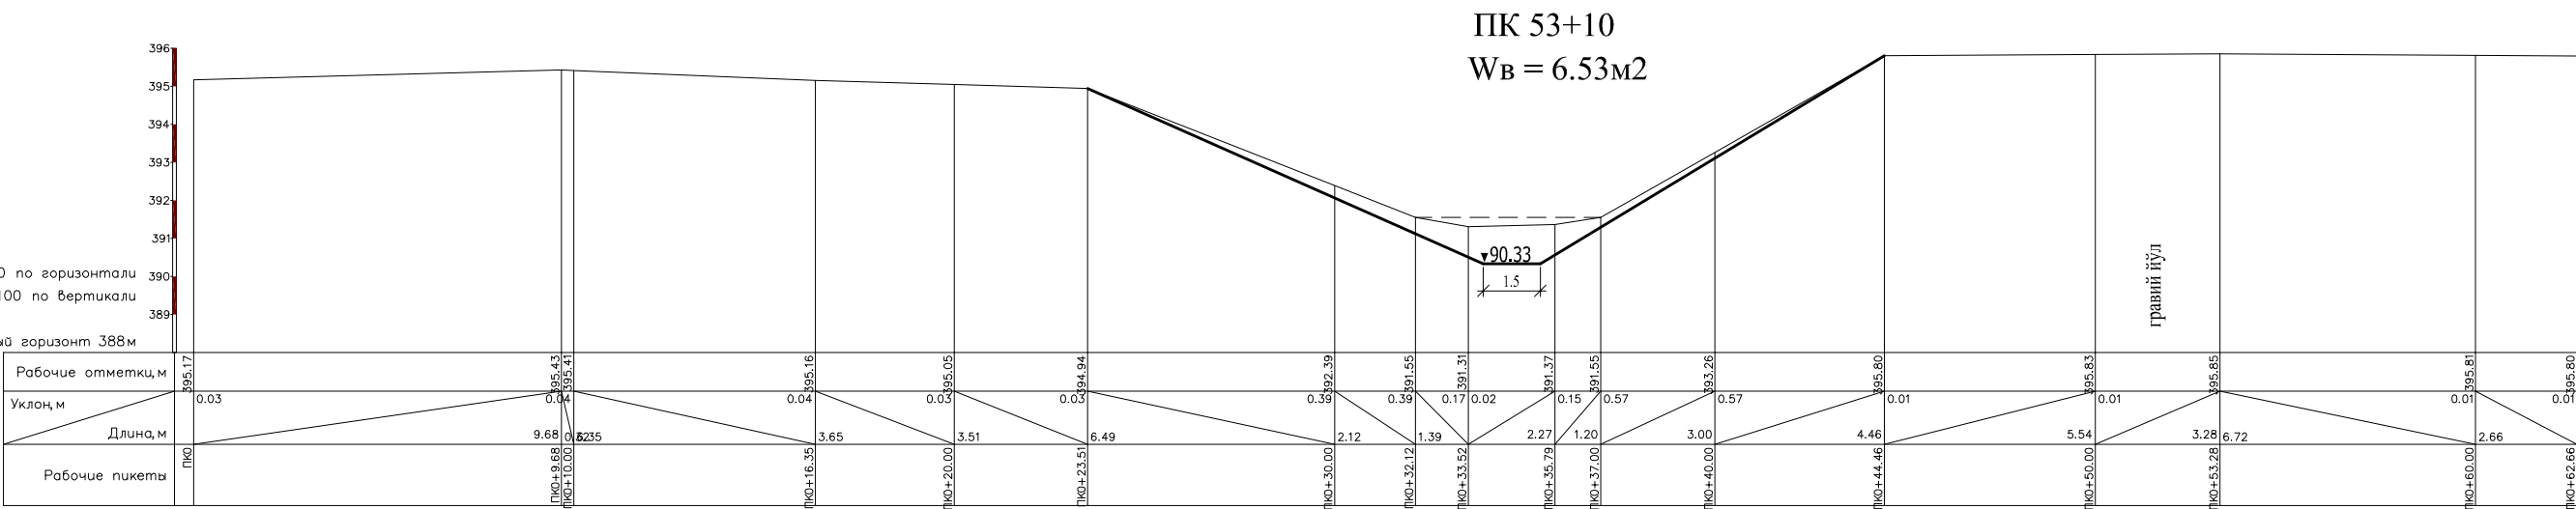
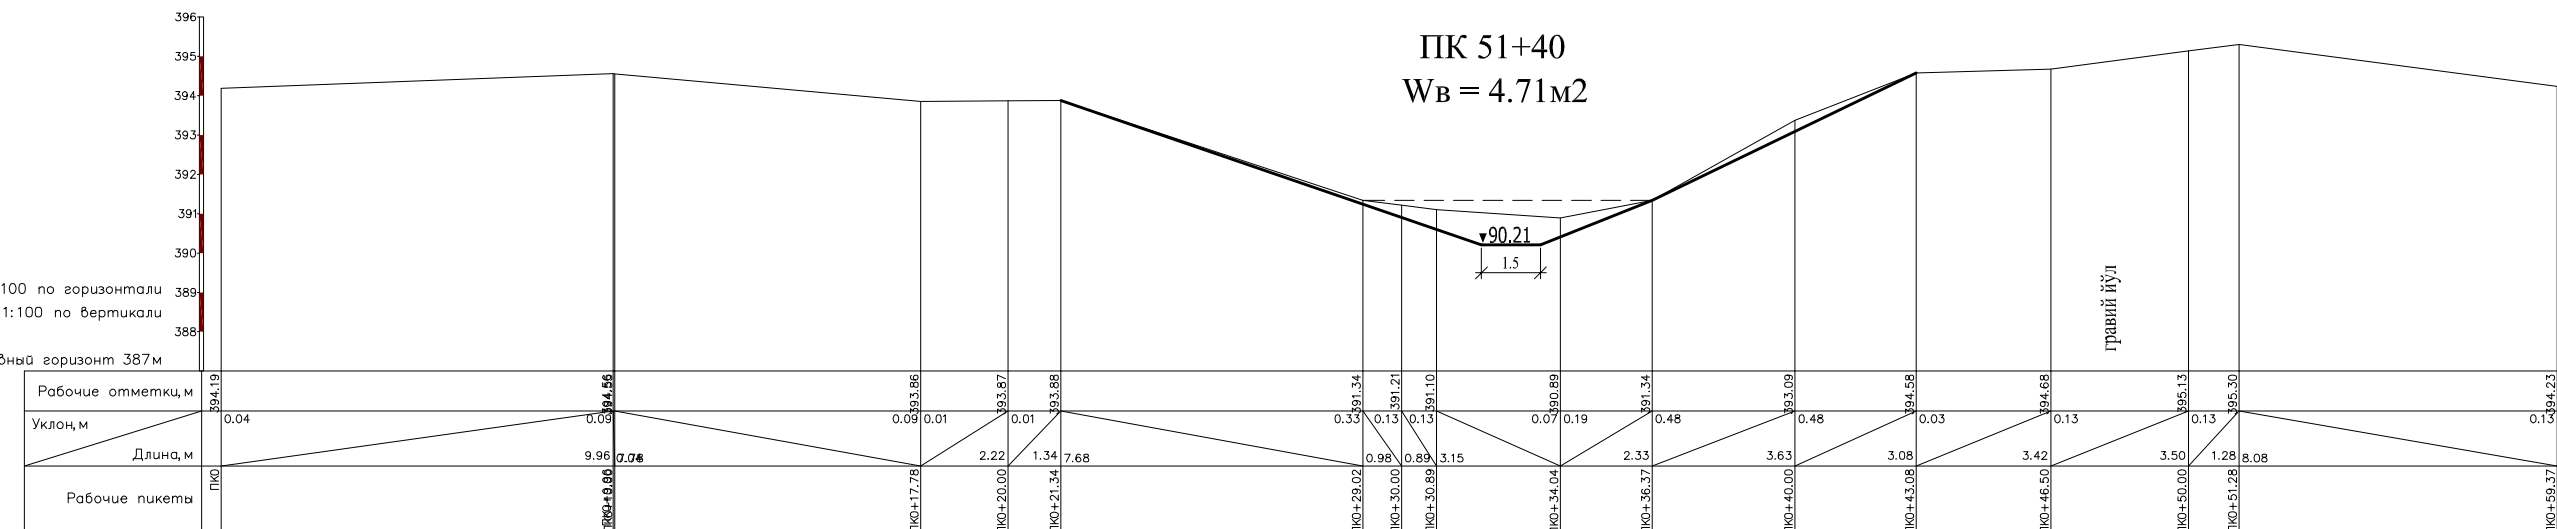
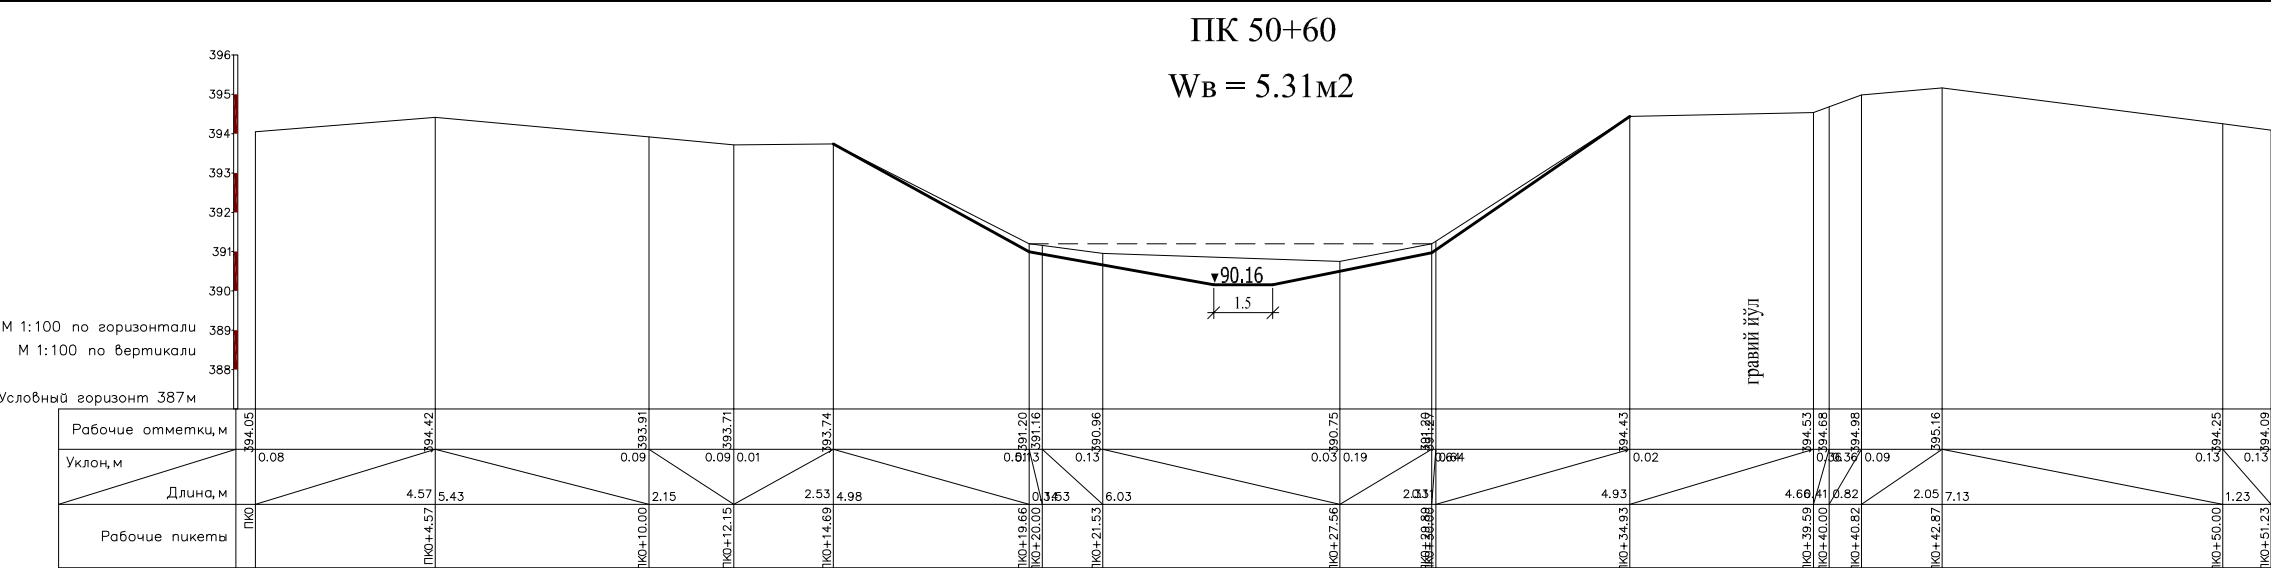


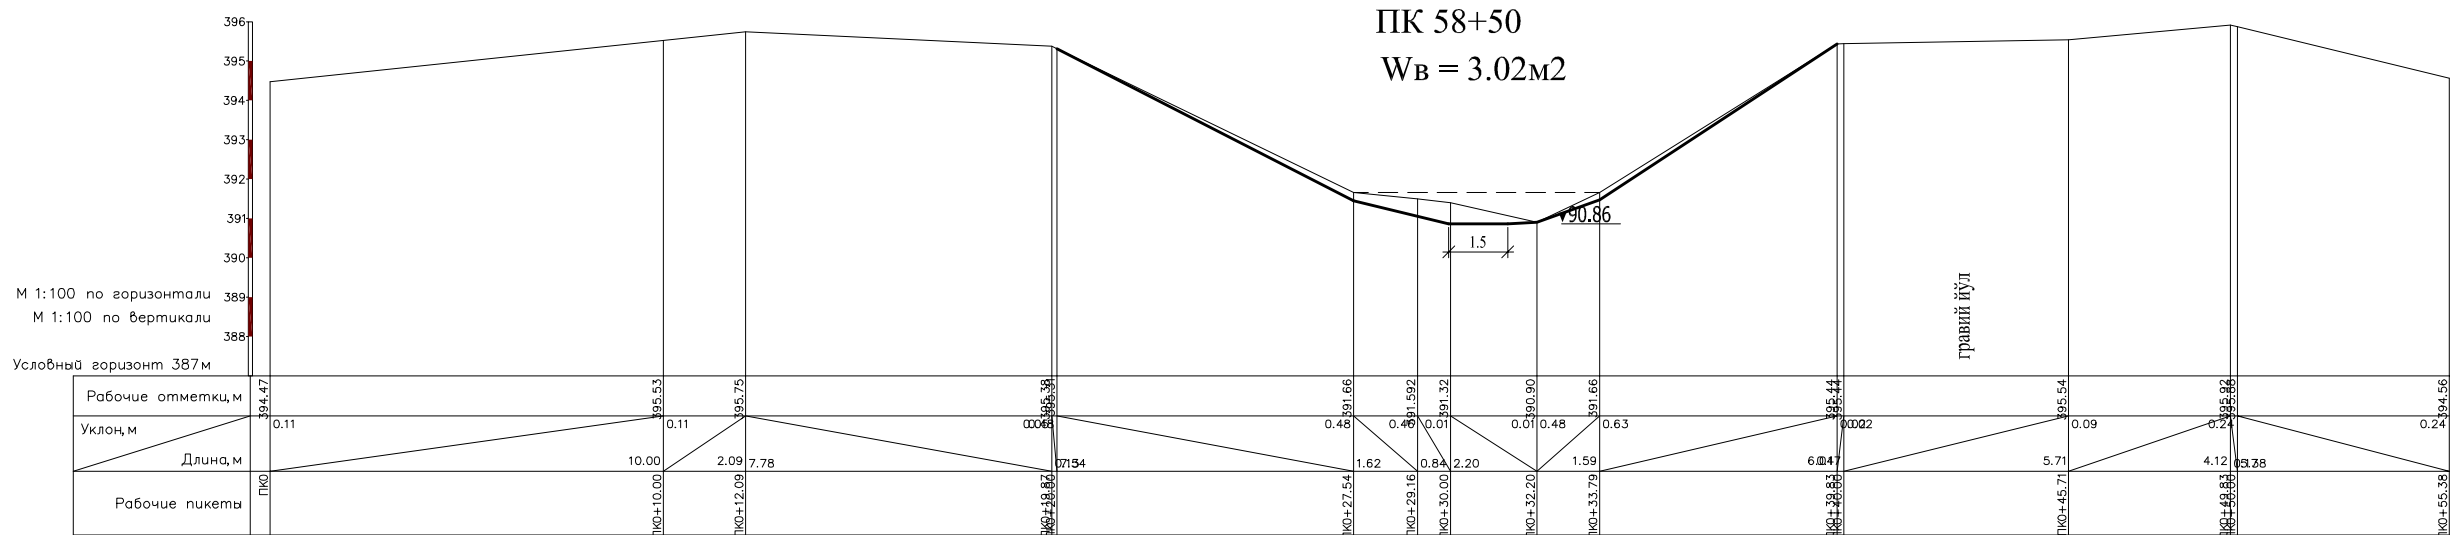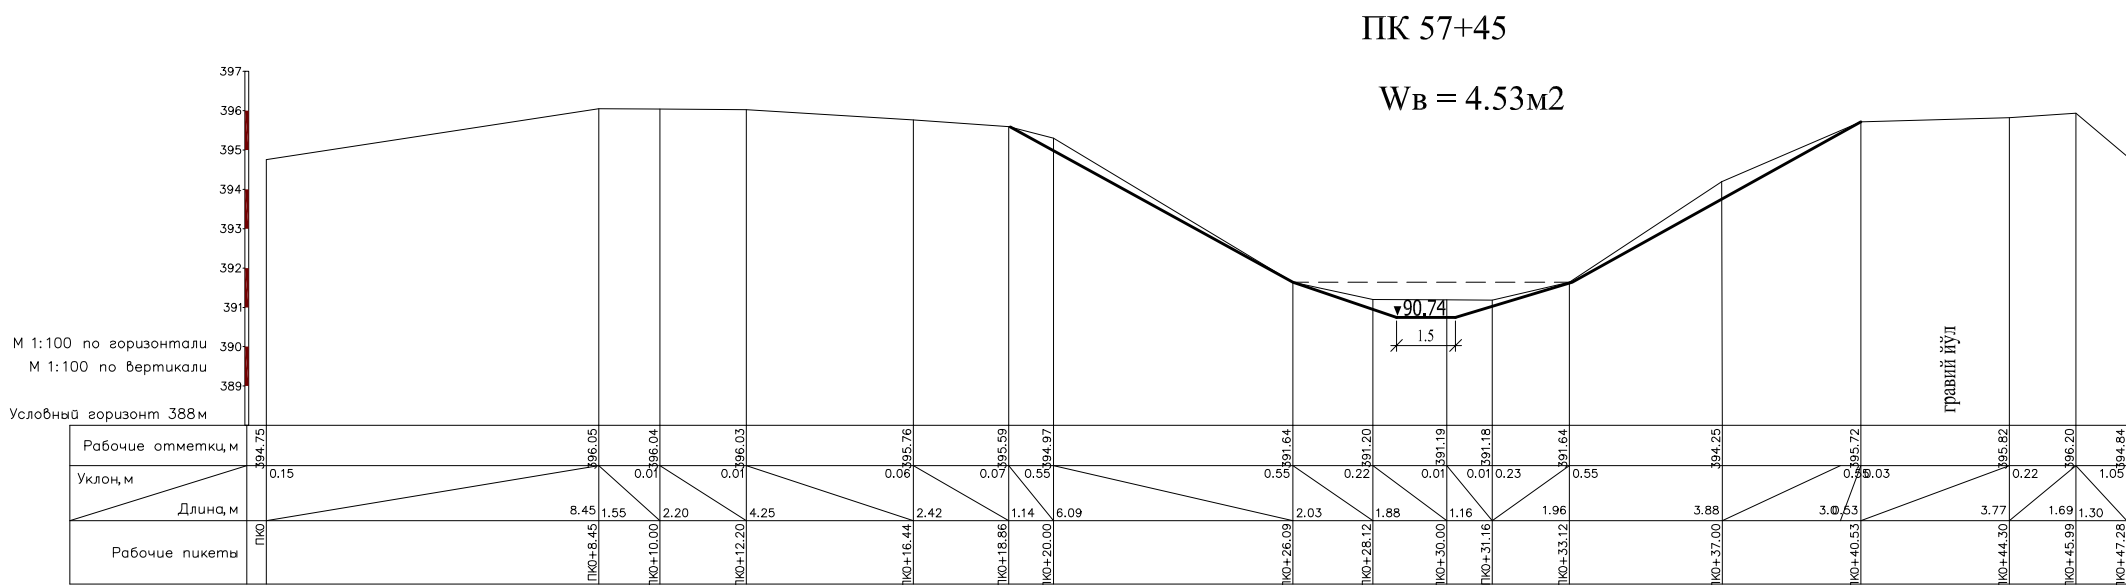
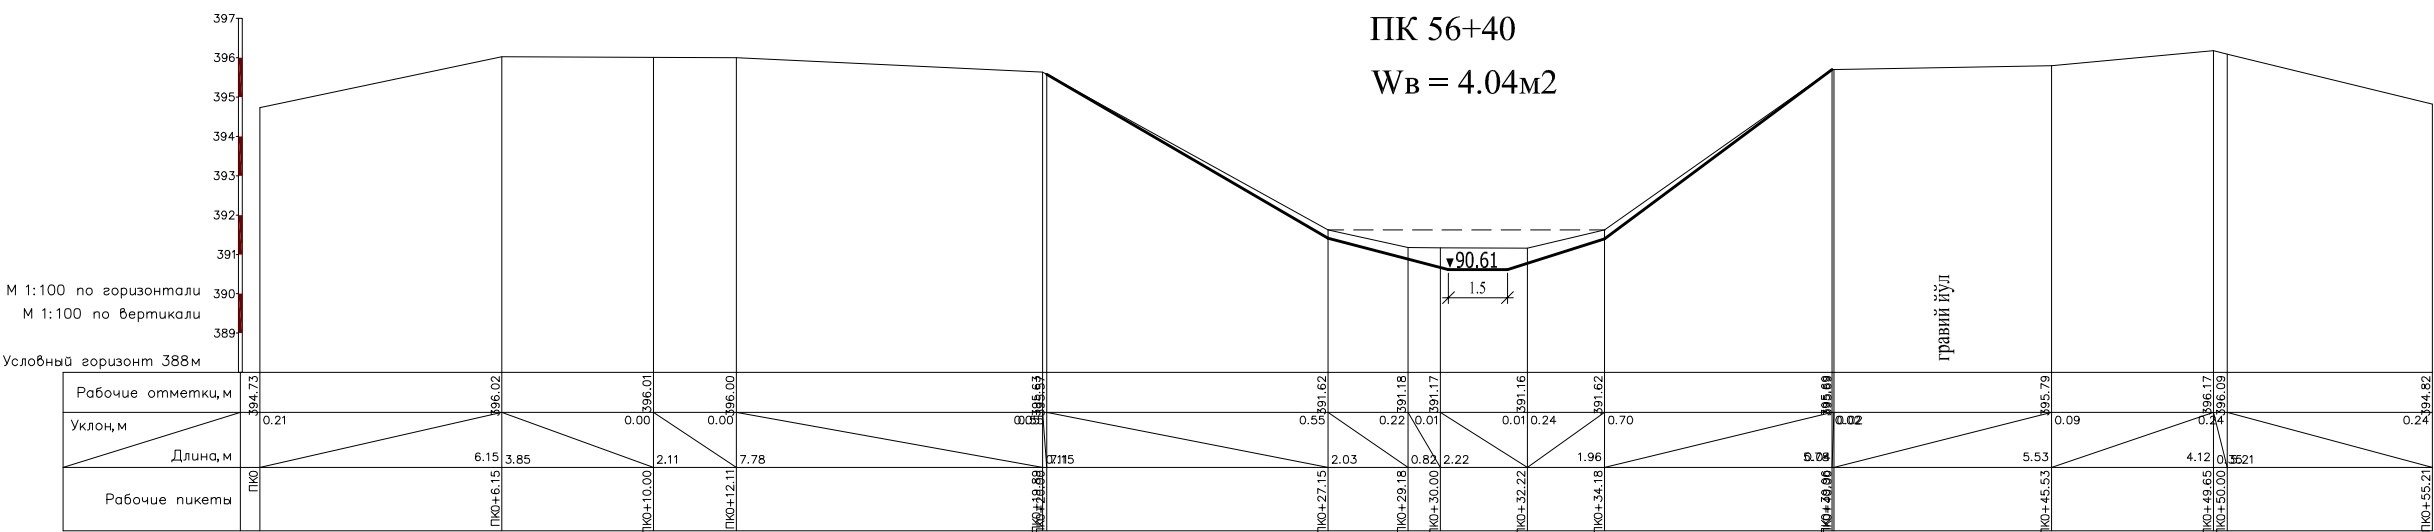
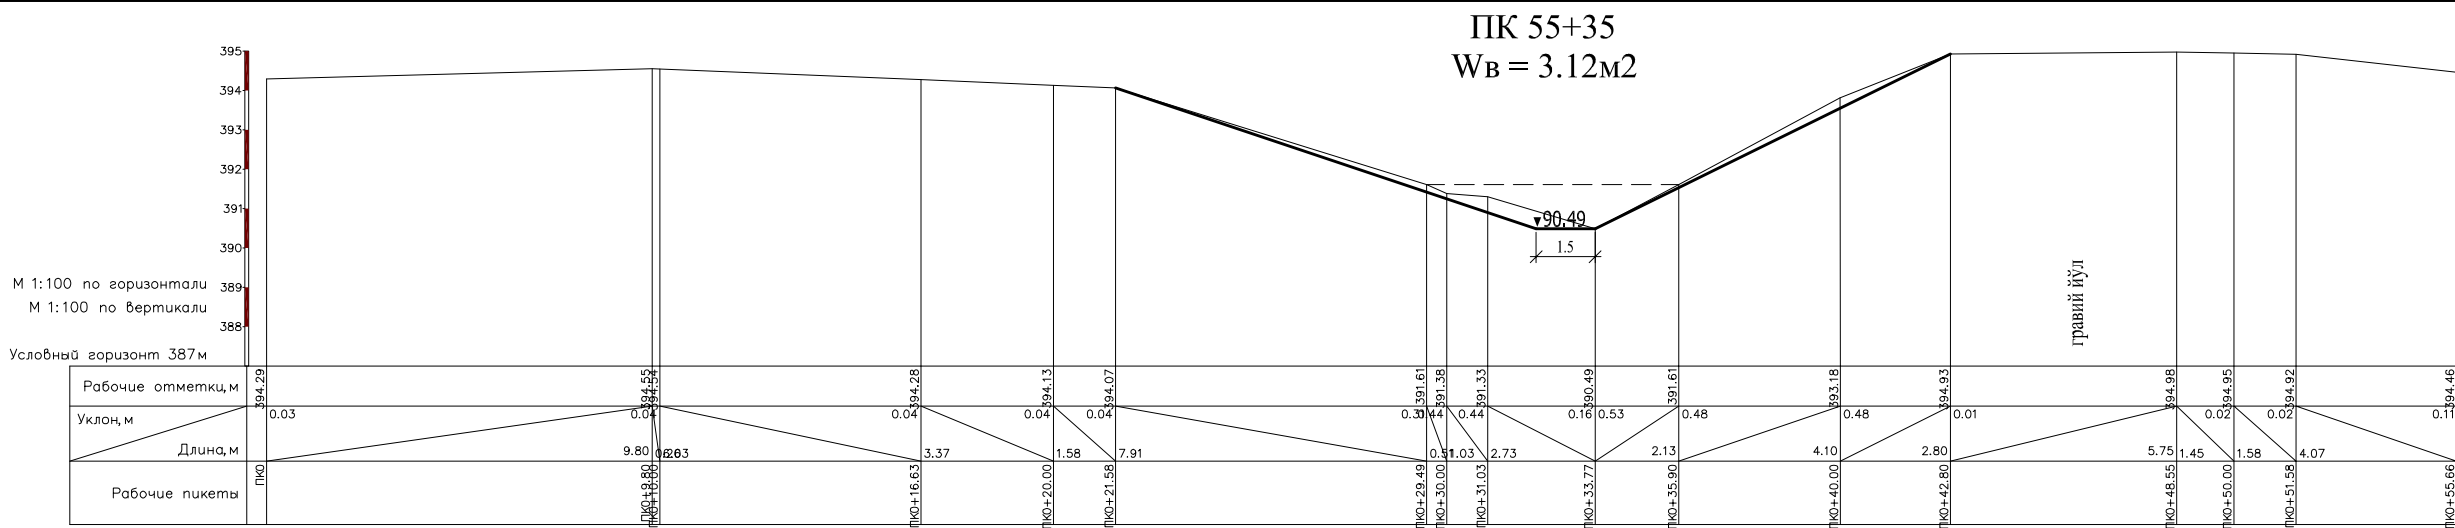


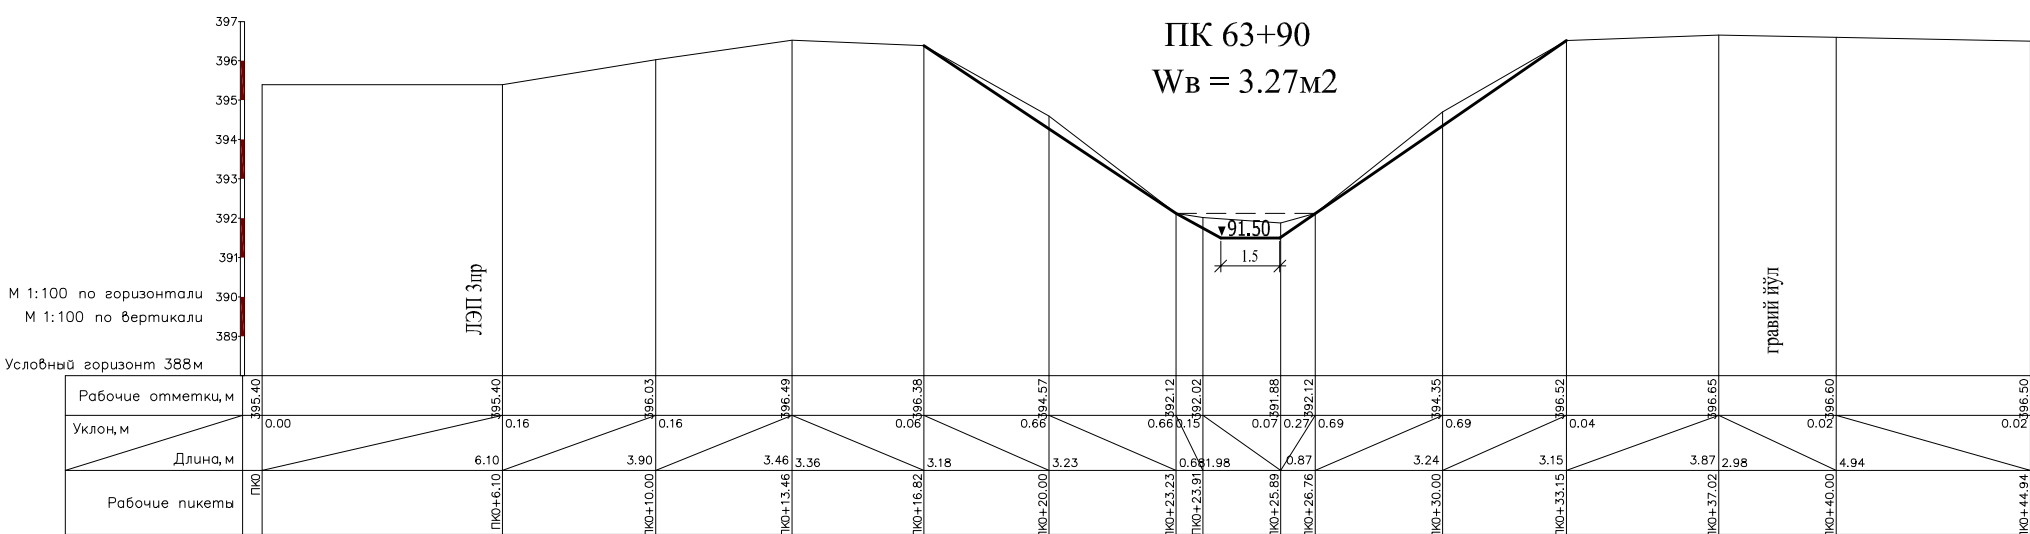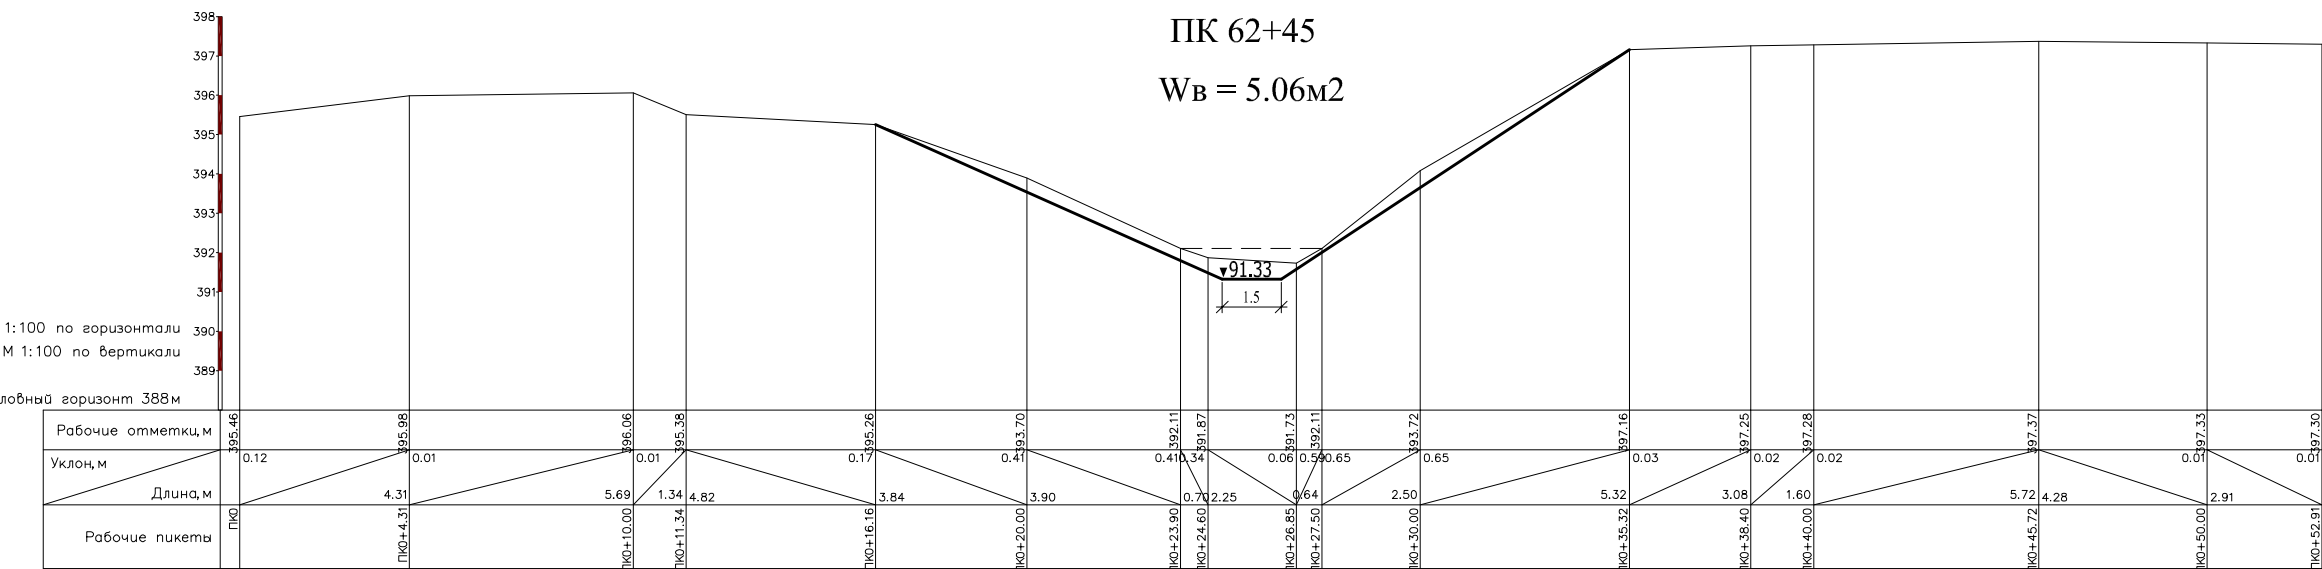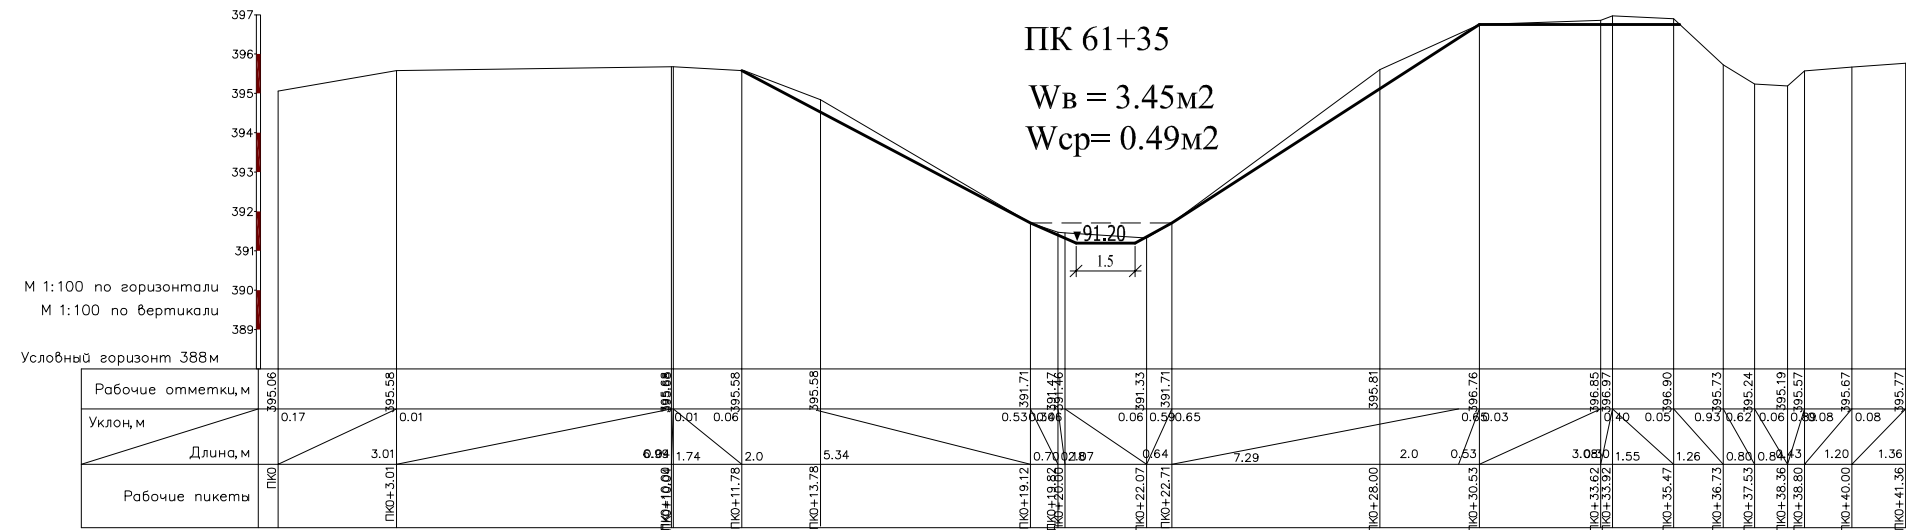
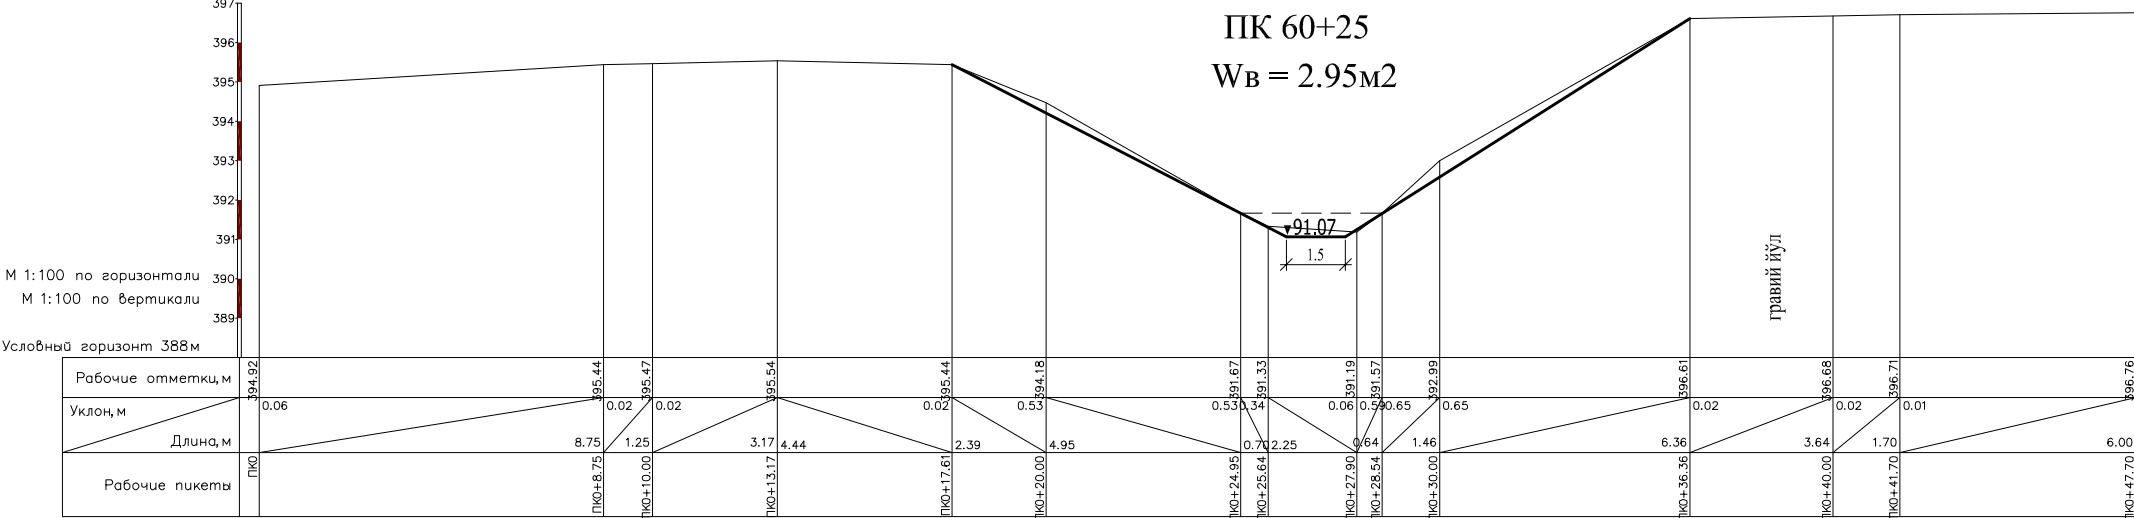


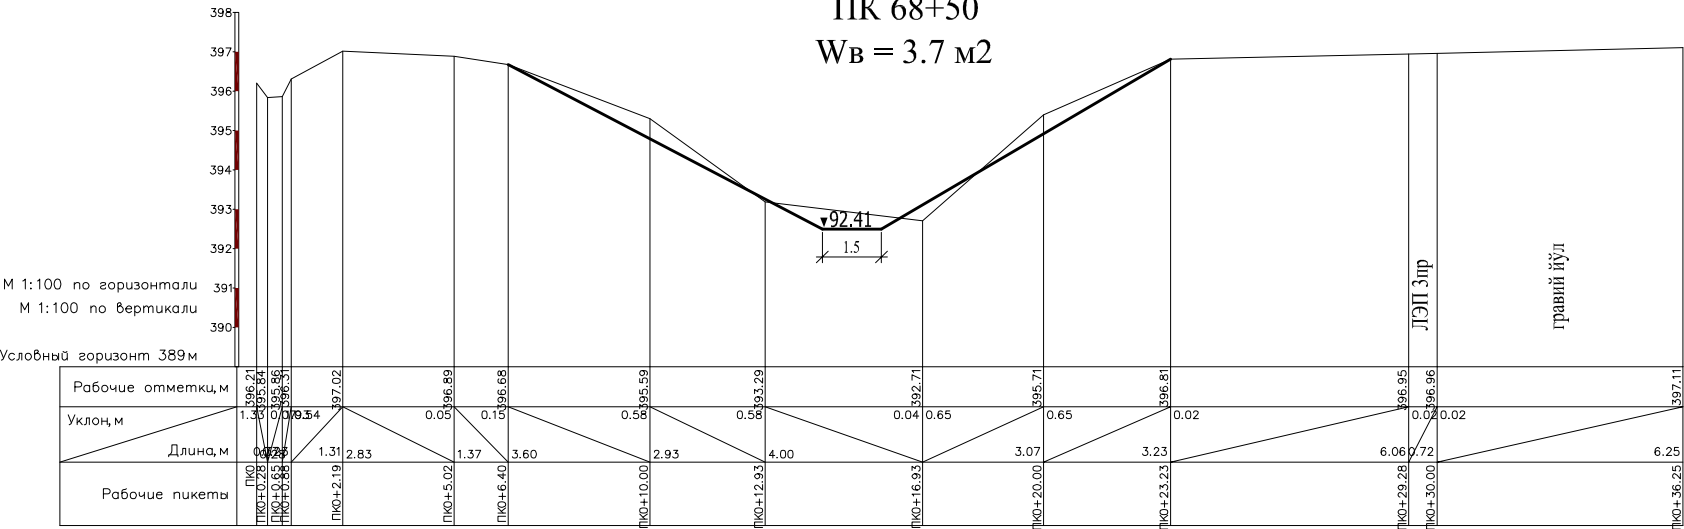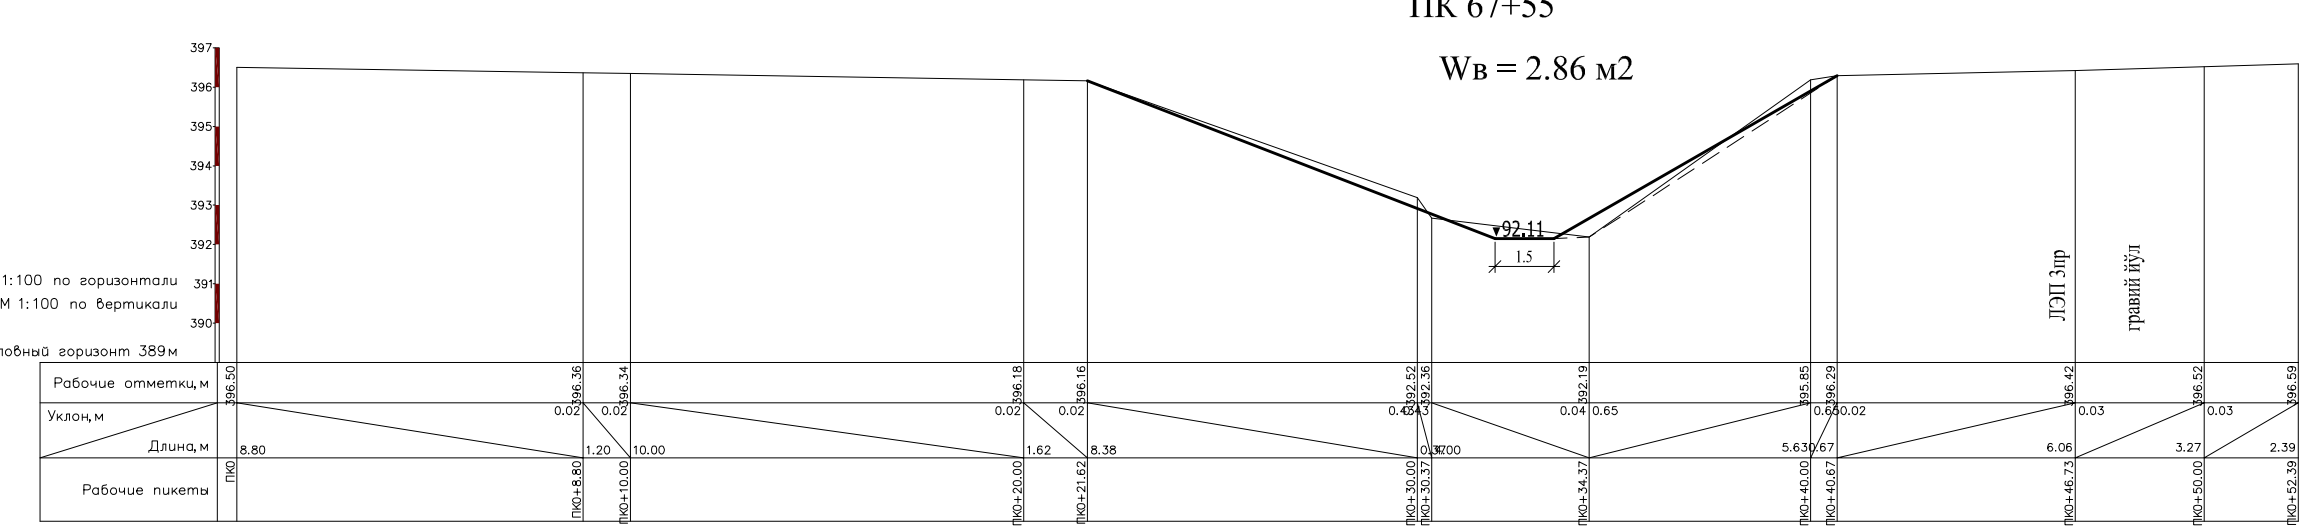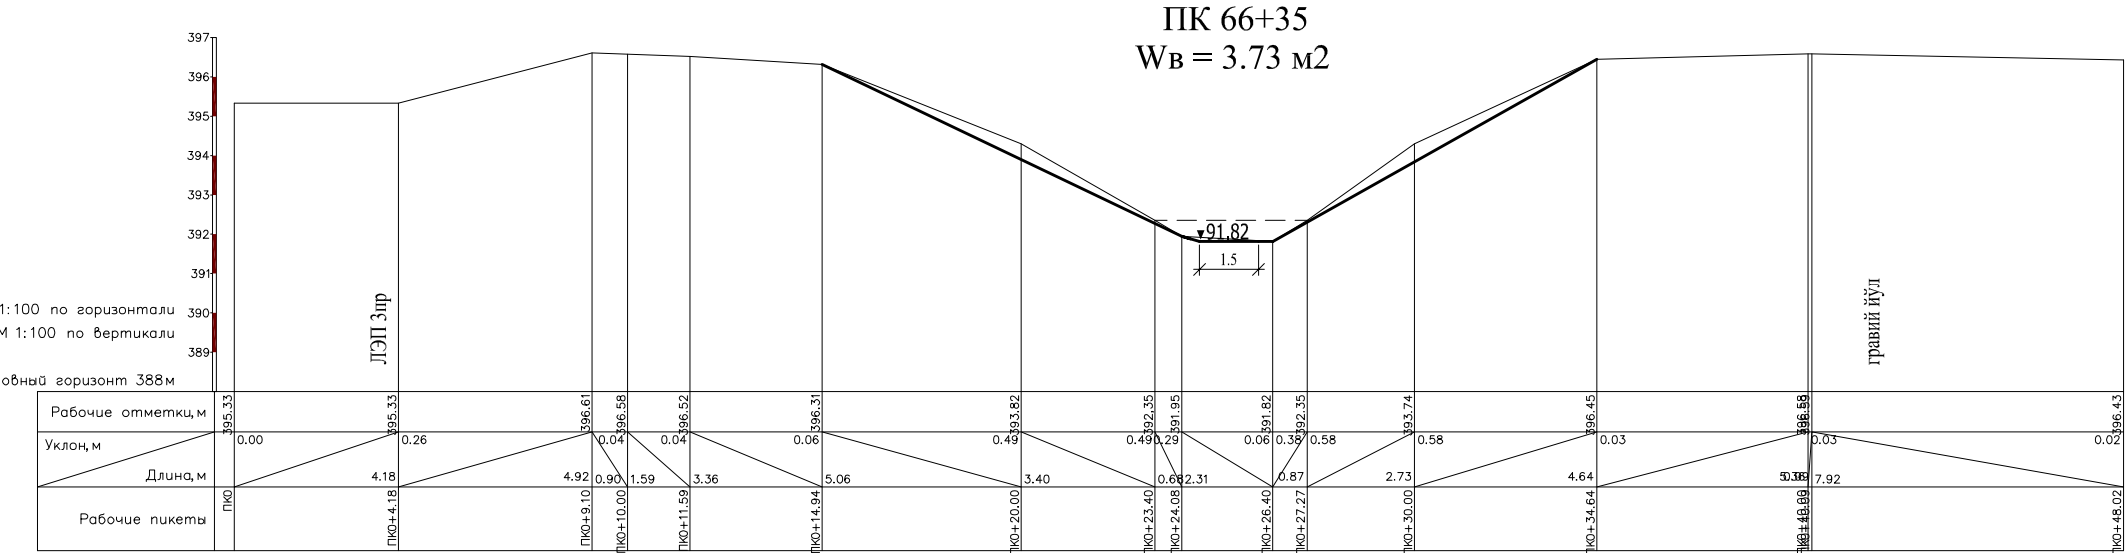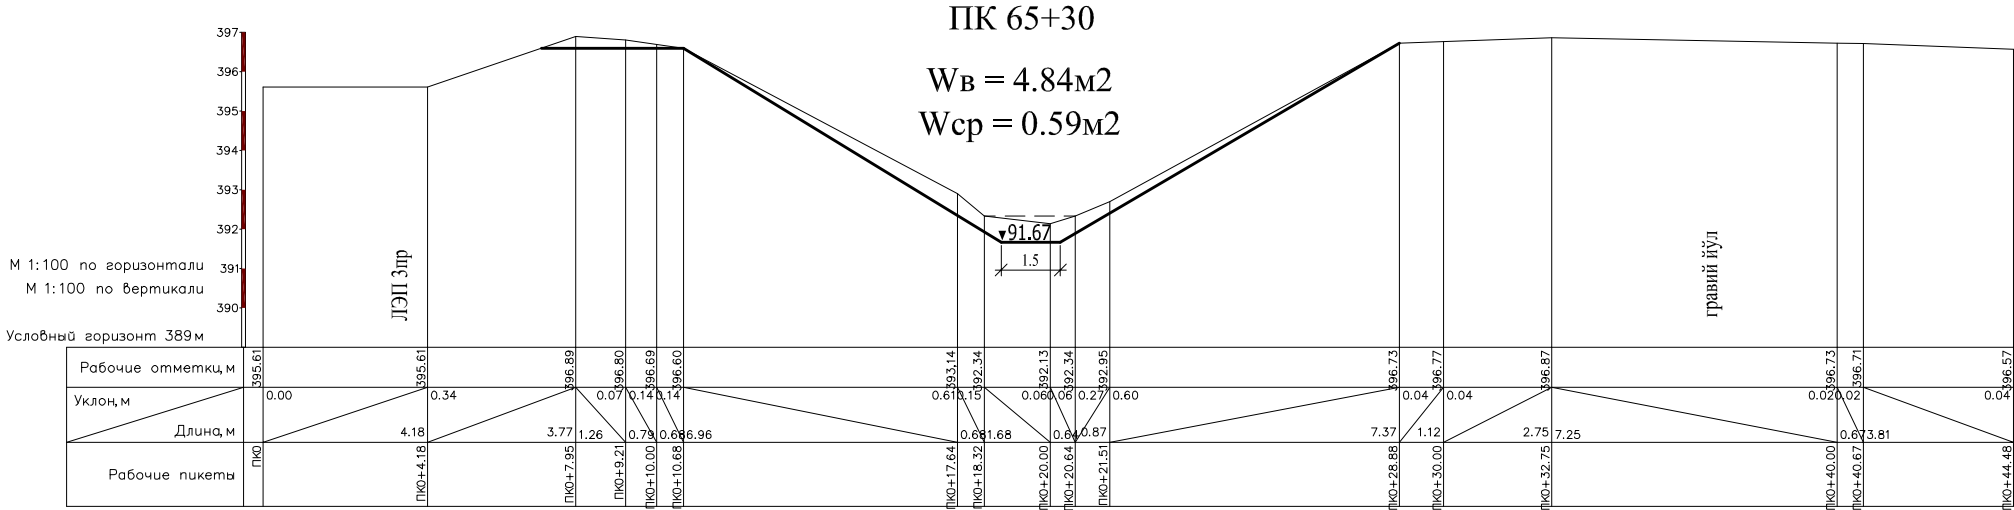

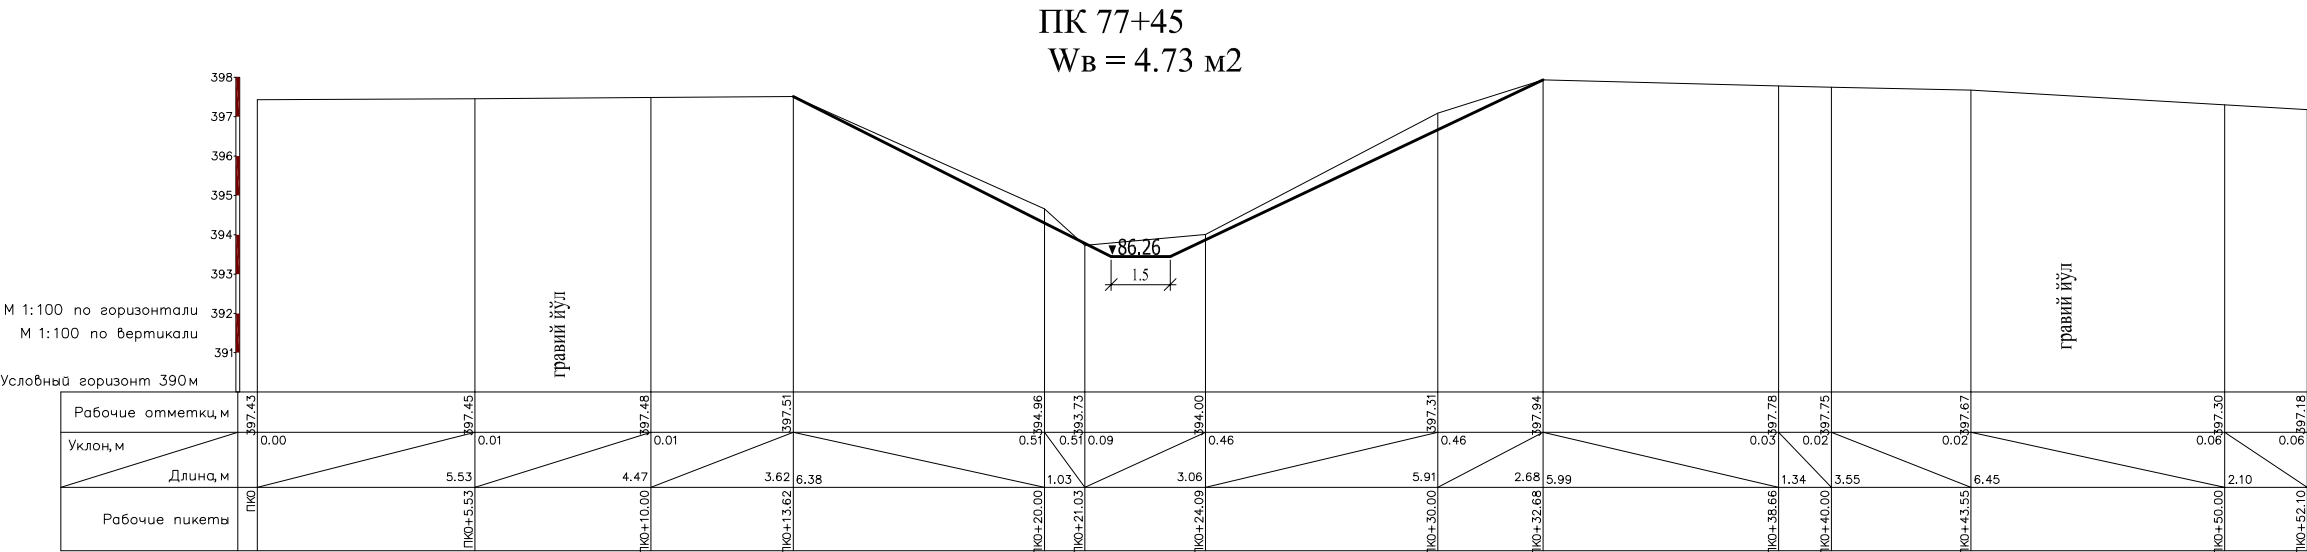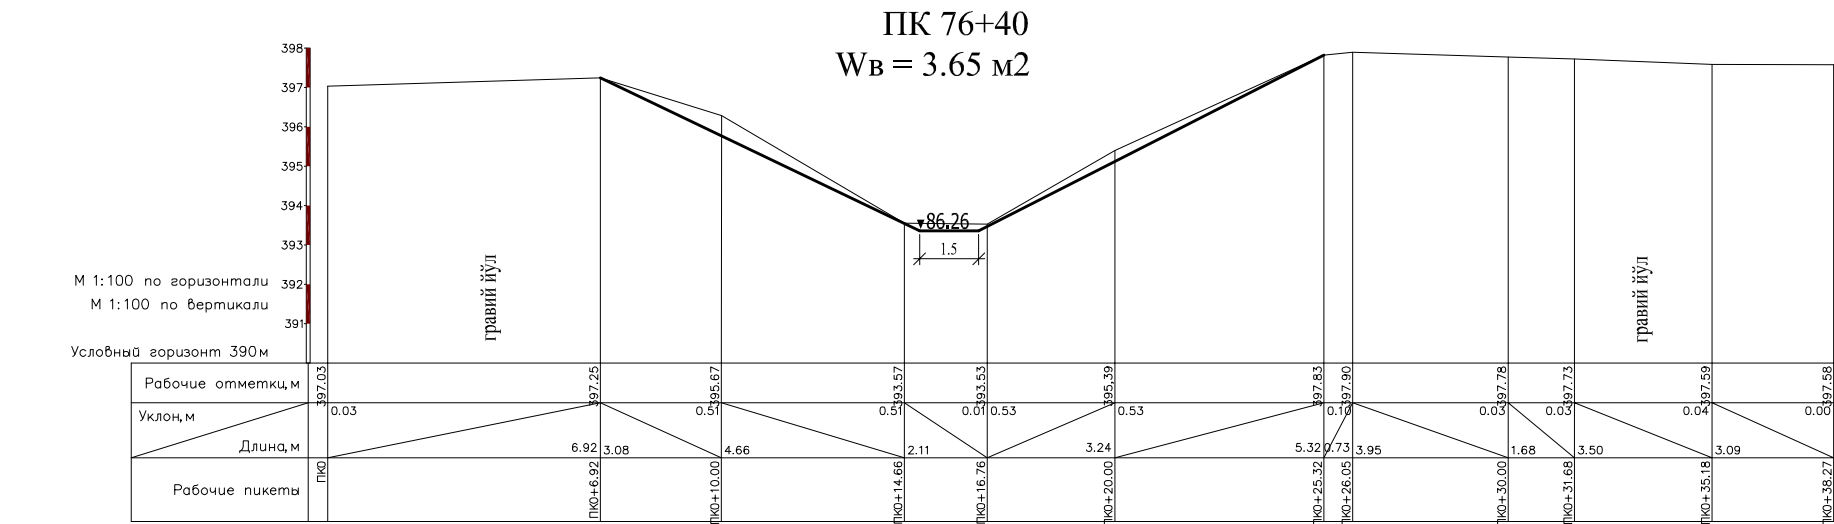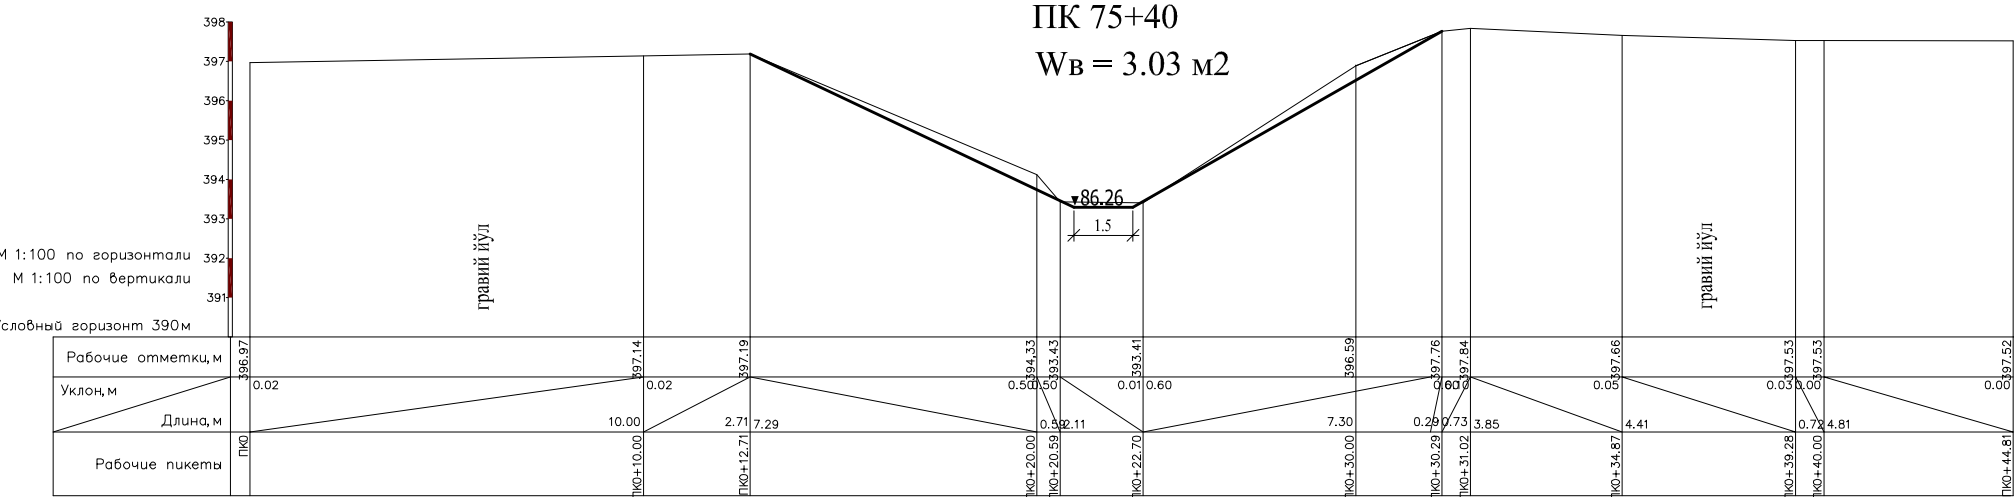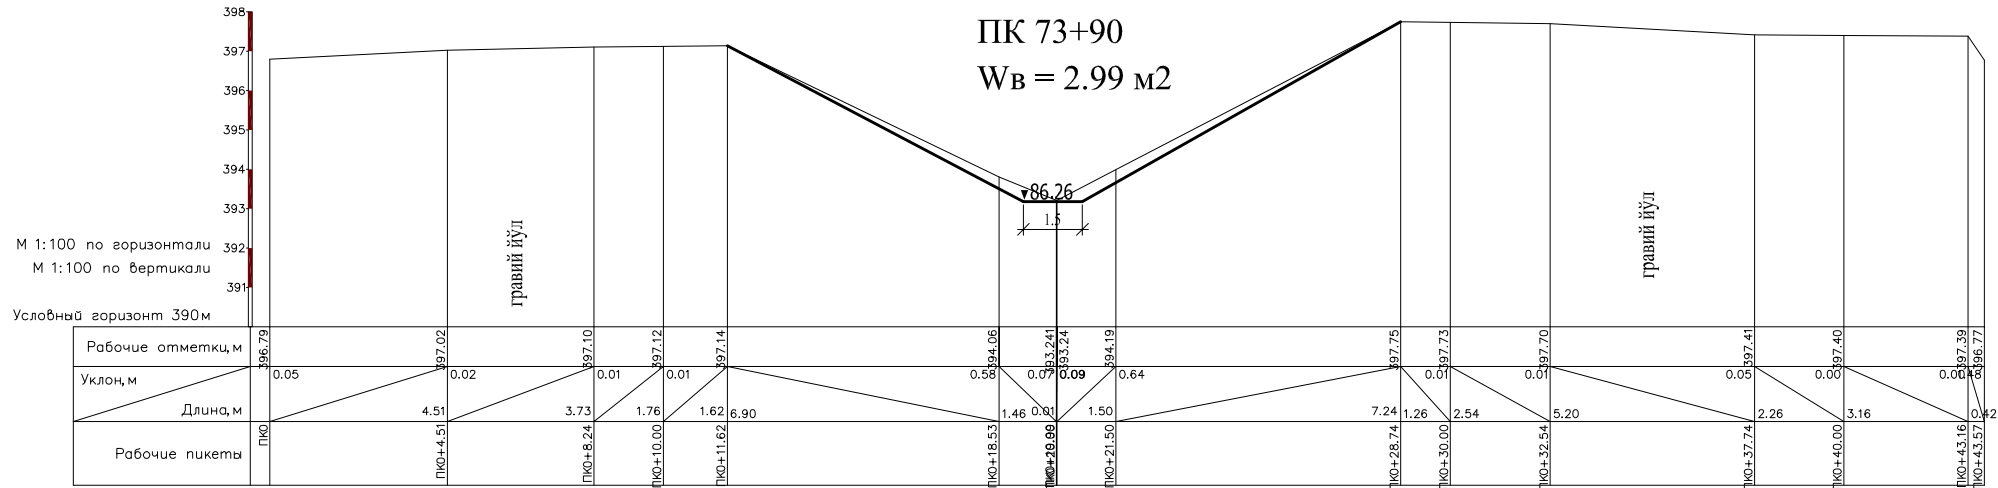

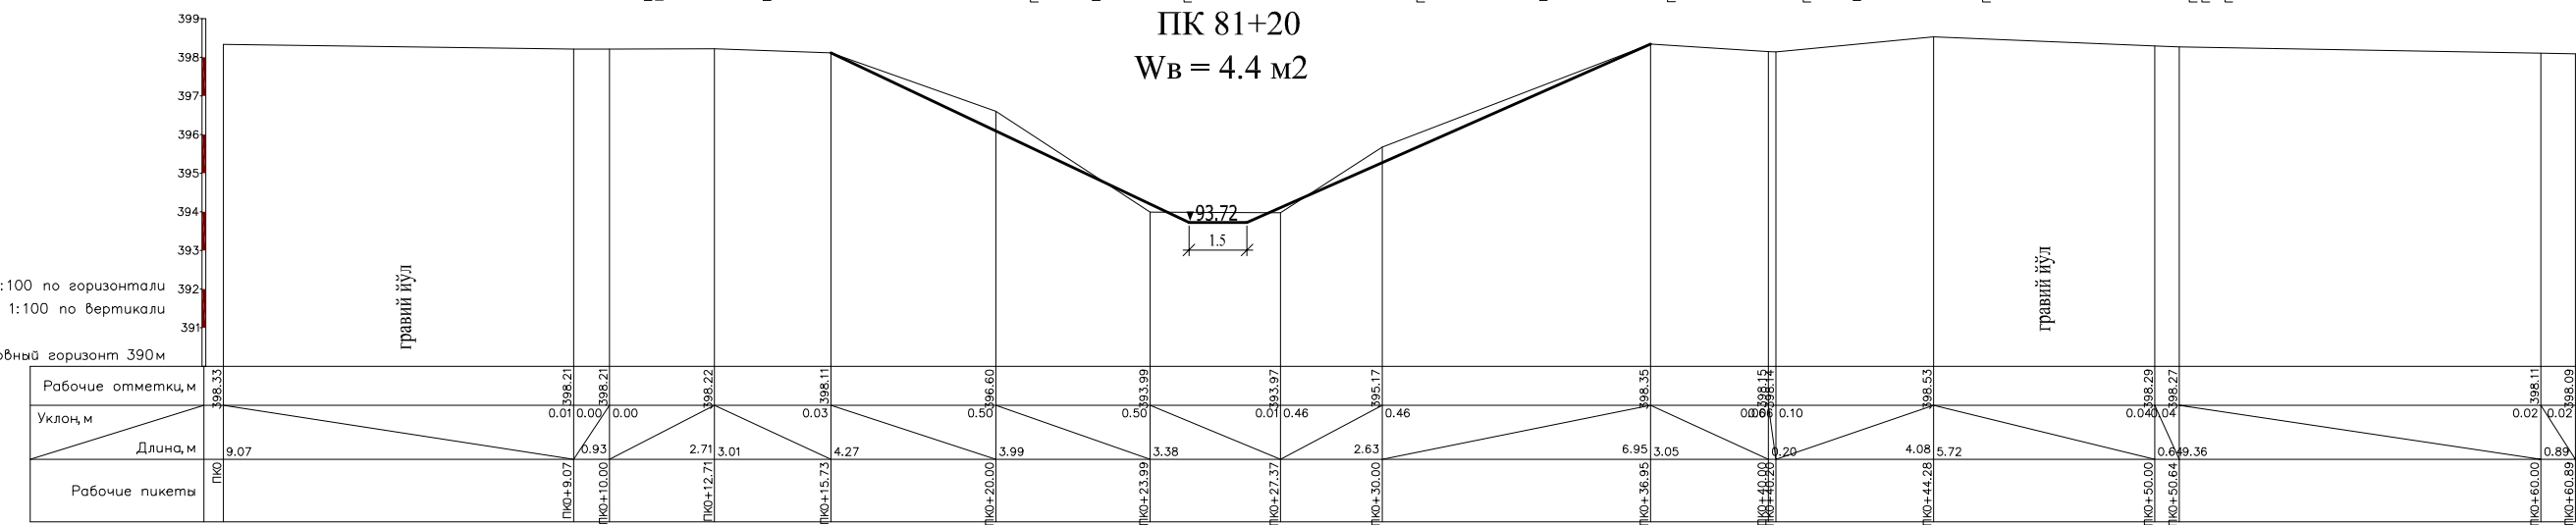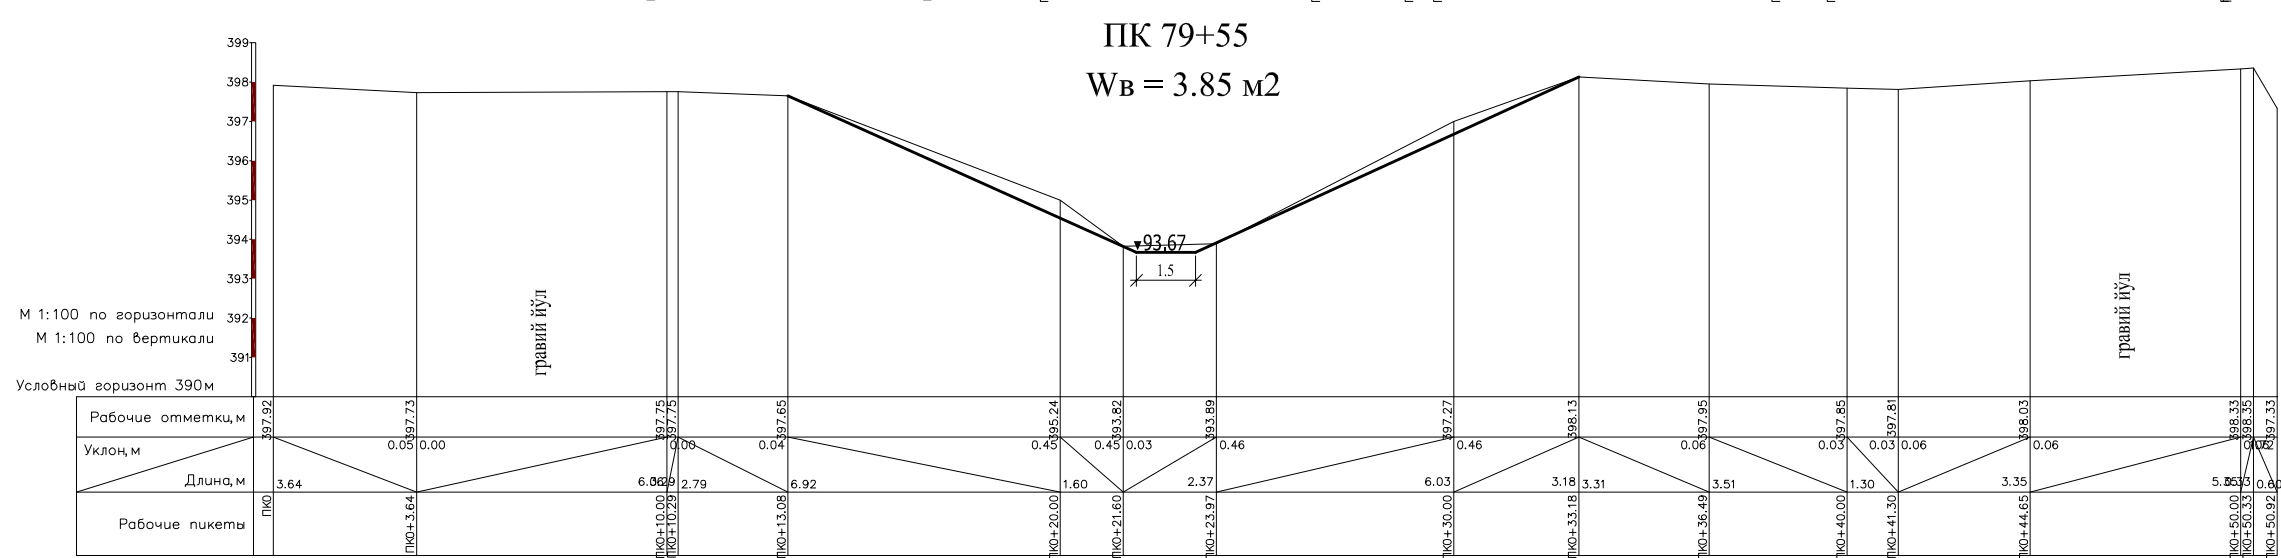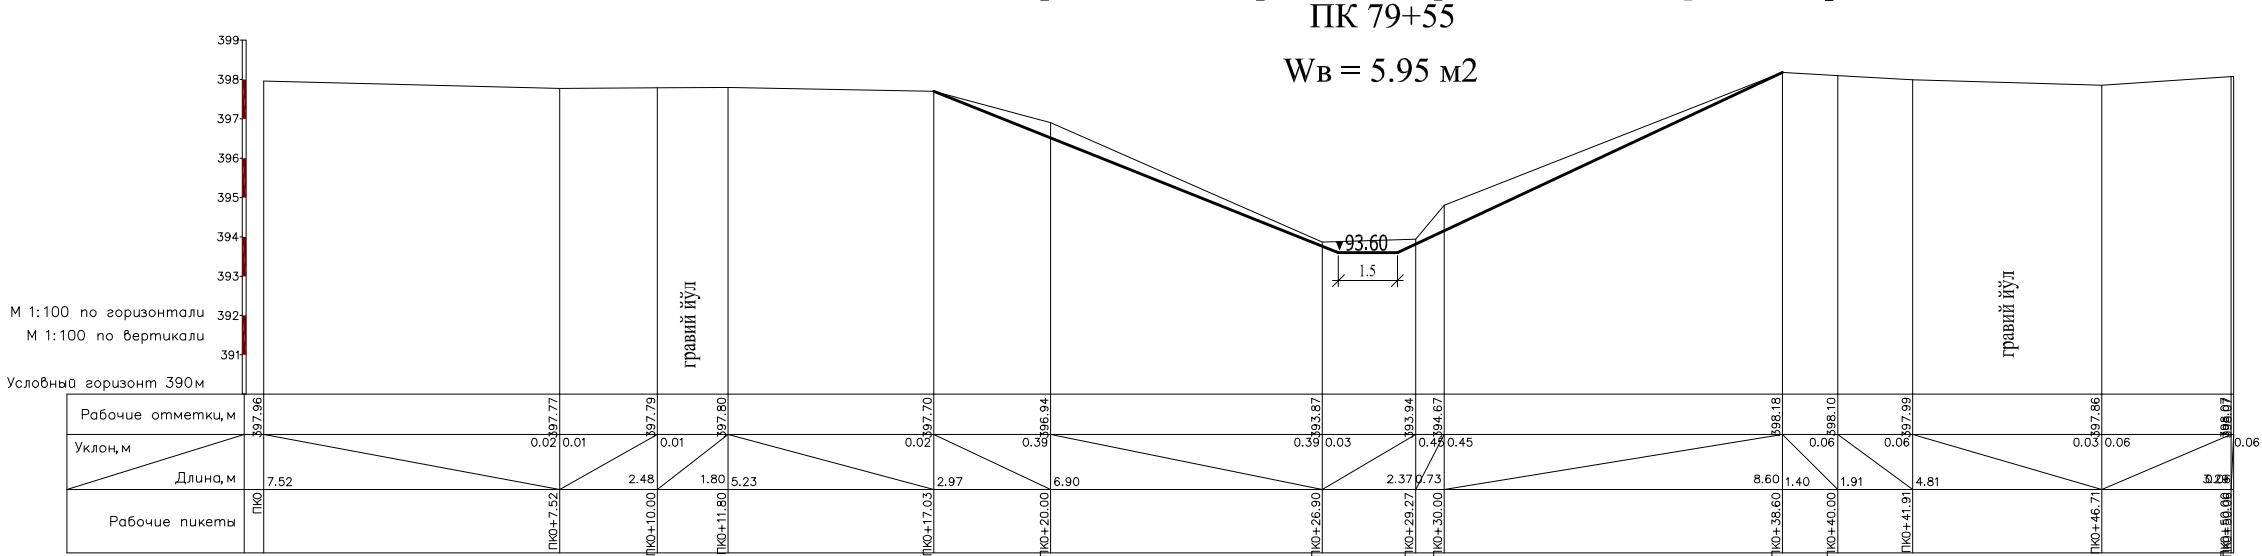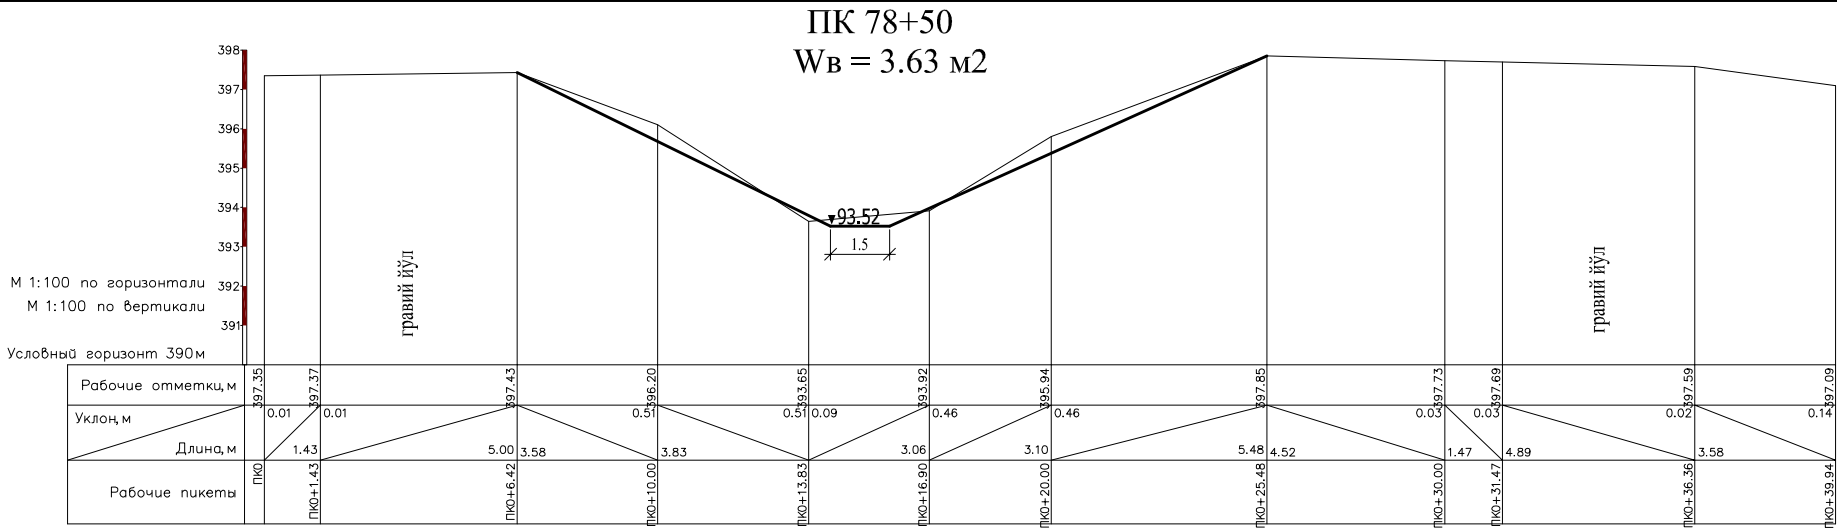


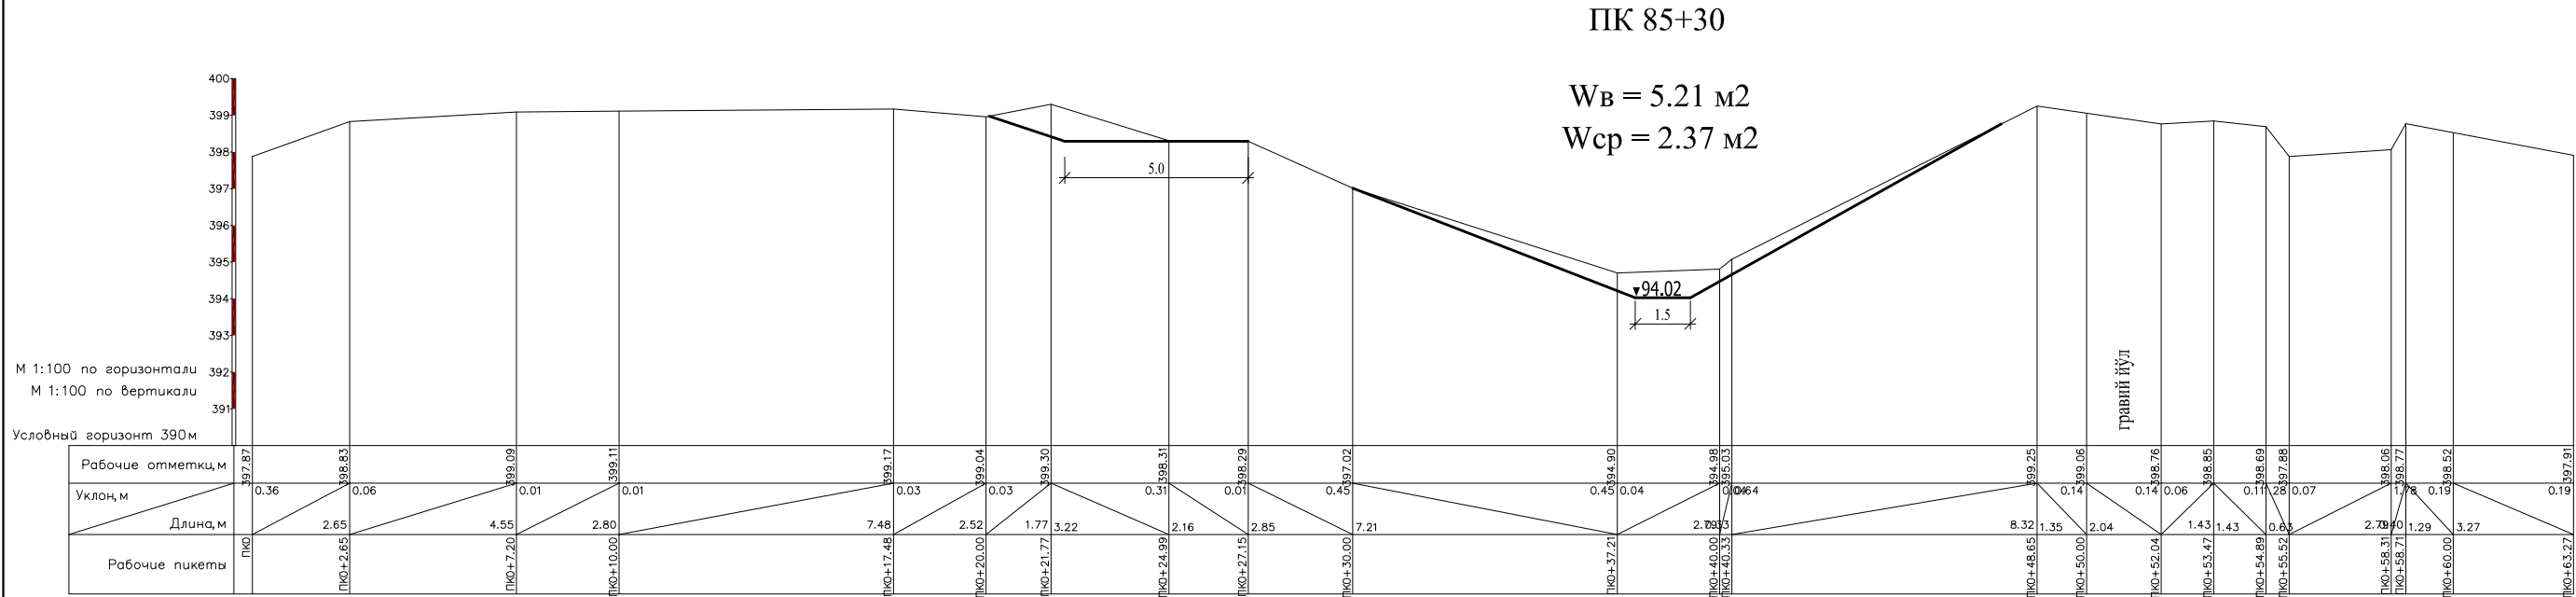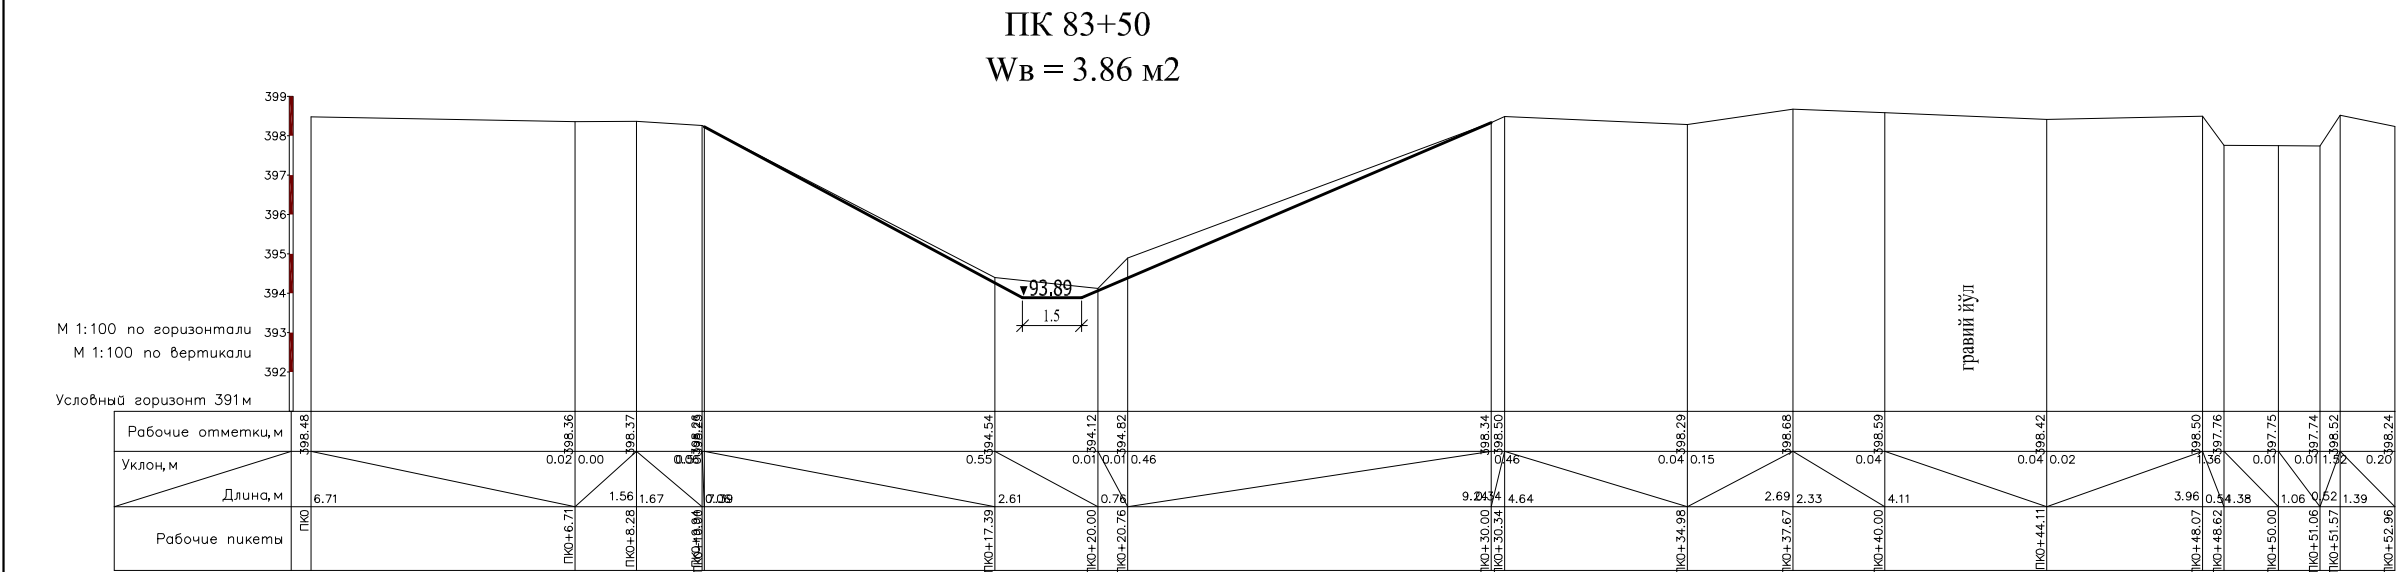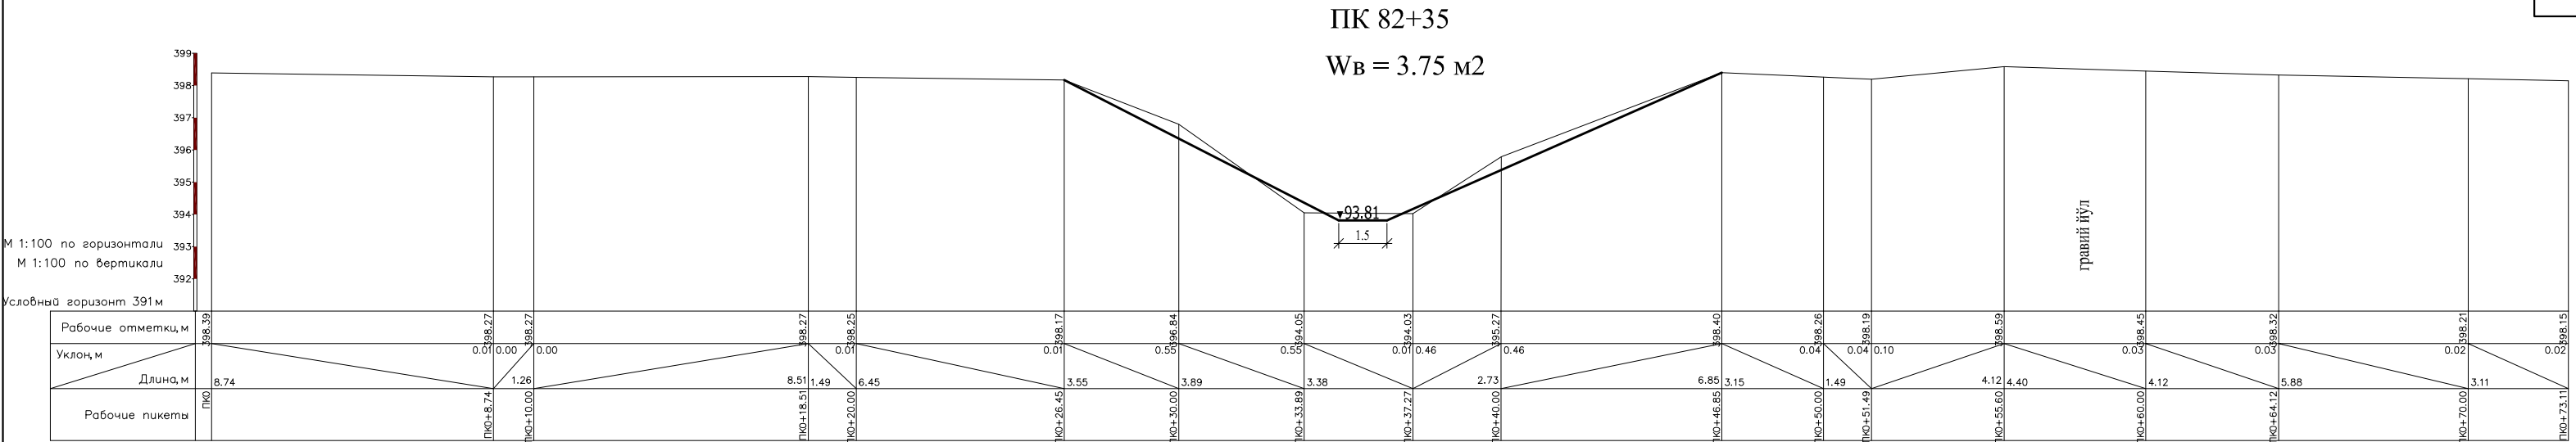

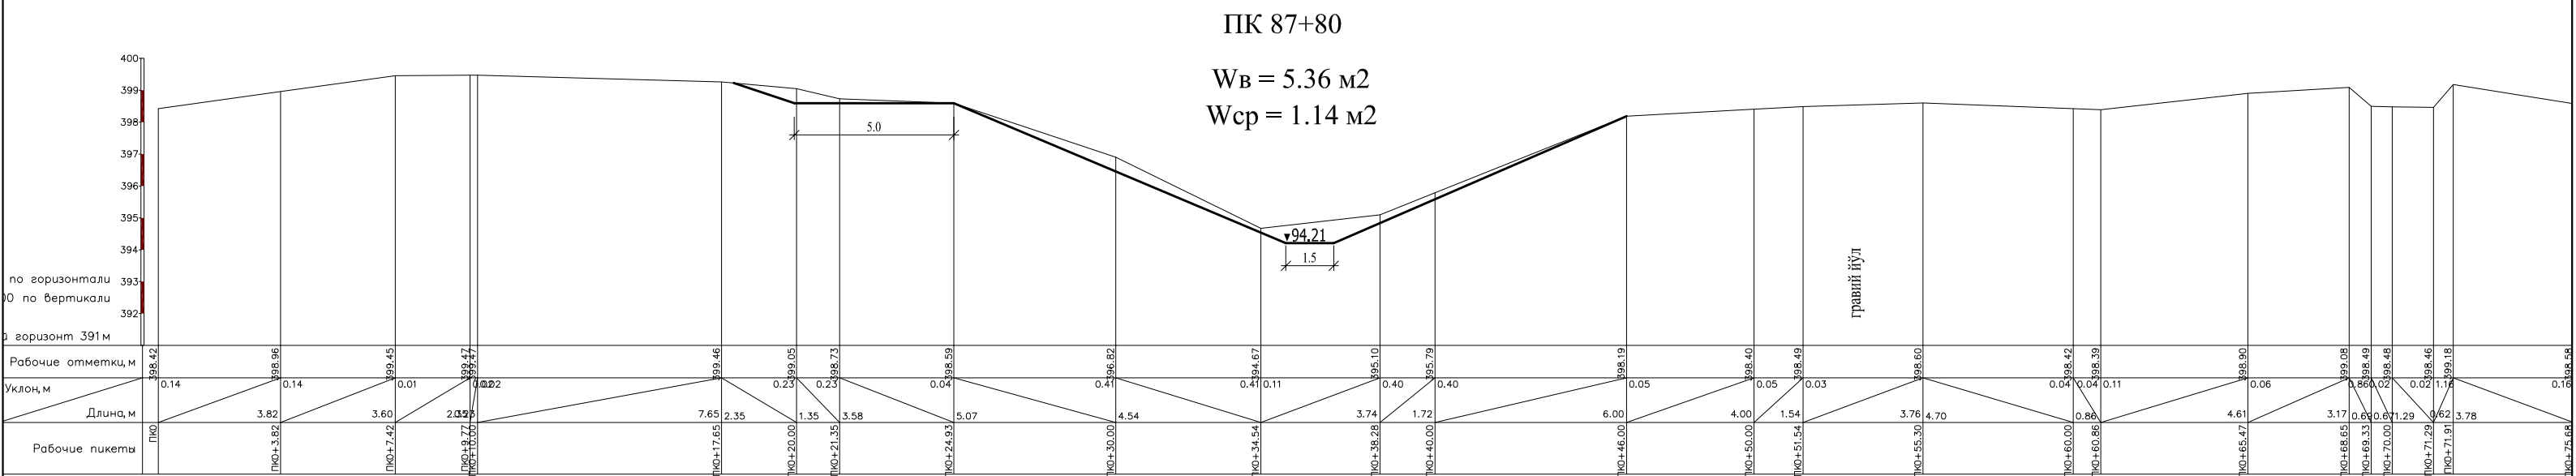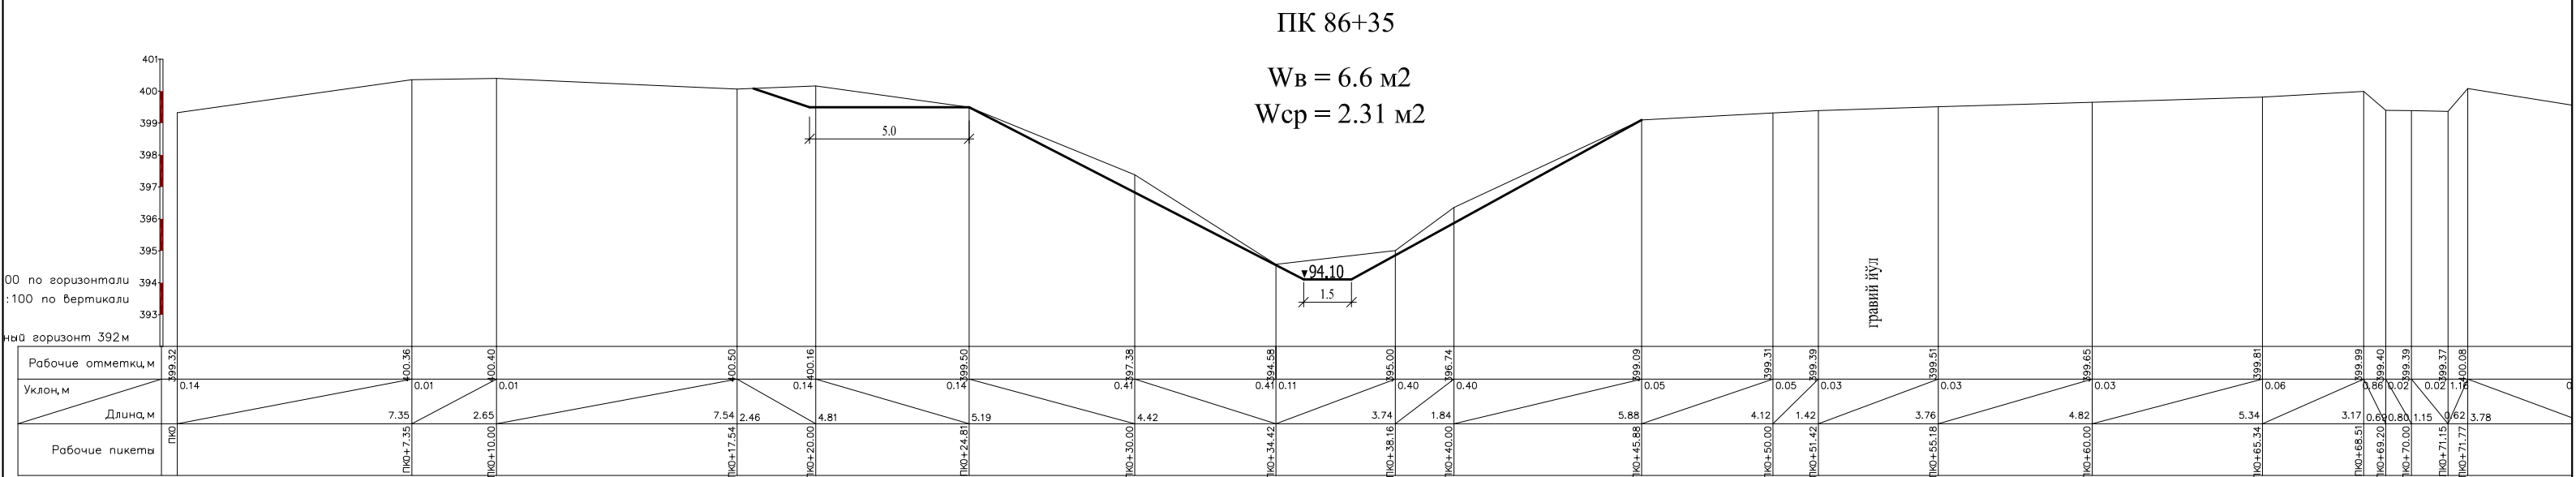

Izoh:

Ko'ndalang kesimlar oqimga qarshi o'qilsin.

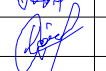INV №				G'uzor va Qarshi tumanlaridagi “D-2” tumanlararo kollektorini hamda QArshi tumanidagi "Hilol" kollektorini rekonstruksiya qilish		
Mansab	Familiya I.O.	Imzo	Kun			
L B M	Muxtorov B					
Loyihachi	Muxtorov B					
Tekshirdi	Xolmurodov J			Sug'orish tarmog'i		
Qarshi shahar - 2026 y.				Xilol kollektori Ko'ndalang kesimlar PK 0 + 00 ÷ PK 87+80	Ishchi loyiha	
					Shift	№
					M 1 : 200	
					Chizma 20	Chizmalar 20
					"RUS GIDRO PROJECT" MCHJ	