



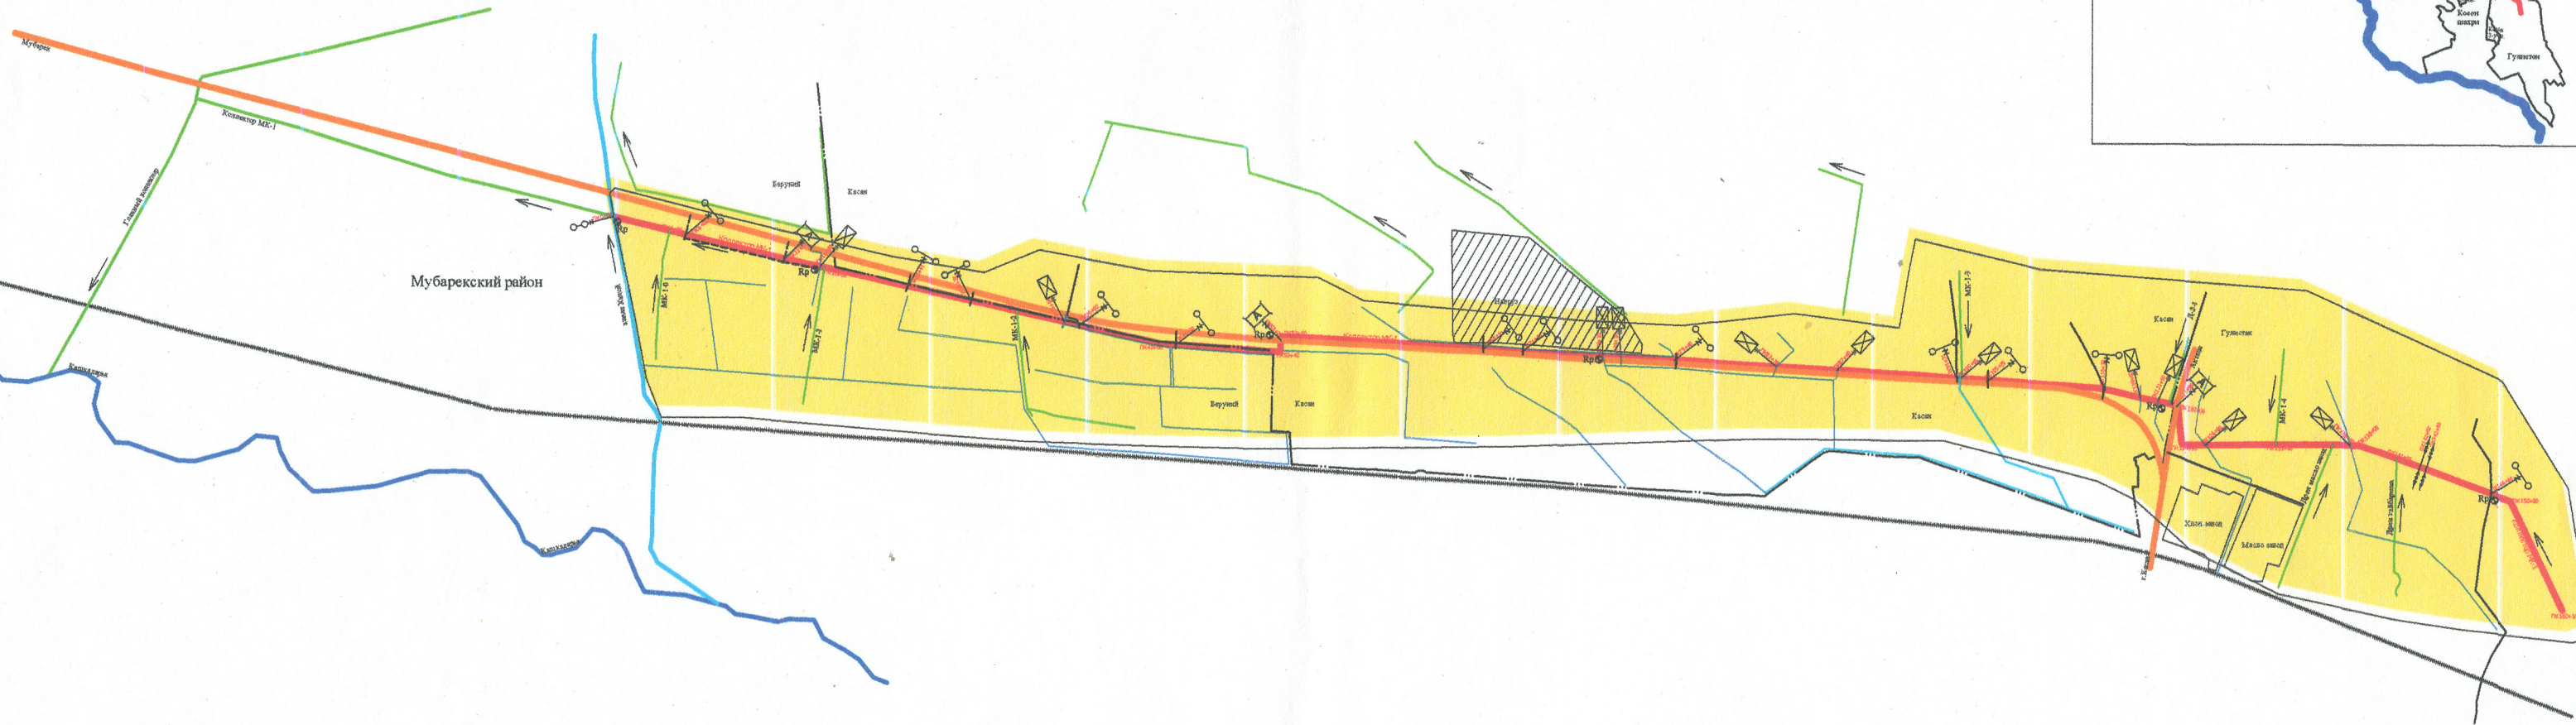

Косон туманидаги туманлараро "МК-1" коллекторини реконструкция қилиш ишчи лойиҳаси плани.

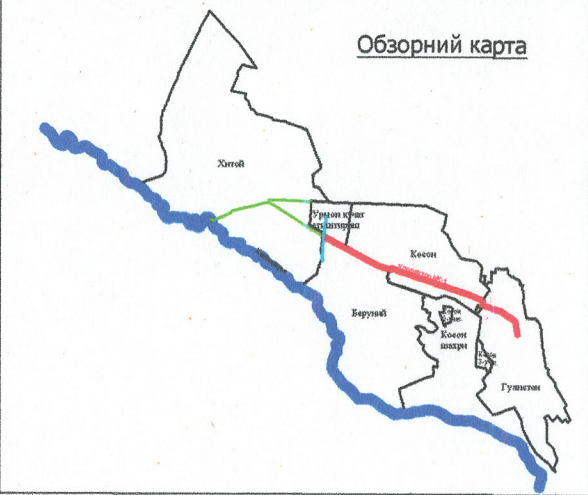

Техник-иқтисодий кўрсаткичлар

т/р №	Кўрсаткичлар номи	Ўлчов бирлиги	Сони
1	2	3	4
1	Сугориладиган майдон	га	1200
2	Шу жумладан, мелиоратив яхшиланадиган	га	718
3	Сугориш манбаи		КМК
4	Сув таъминоти		Ўз оқими билан
5	Сув қабул қилувчи		Бош коллектор
6	МК-1 коллектори узунлиги	км	16,016
7	Максималь дренаж-ташлама модули	л/с.га	0,278
8	Сув сарфи	м³/с	0,3-0,5
9	Кузатув қудуғи	дона	5
10	Иш ҳажмлари:		
	-Ич қазилма	м³	57 864
	-Полка	м³	11 255
	-Қирқиш	м³	2 546
11	Қурилиш муддати	ой	4

- Шартли белгилар:
- Канал
 - Сугориш тармоғи
 - Коллектор
 - Проек қилинадиган коллектор
 - Автомобил йуллари
 - Ички хужалик йуллари
 - Дала йуллари
 - Территория чегараси
 - Коллекторга боғланган ерлар
 - Темир-бетон кўприк
 - Қувурли кўприк
 - Акведук
 - Канал остидаги қувур
 - Репер раками ва белгиси



КЕЛИШИЛДИ
Аму-Қашқадарё ИТХБ ҳузуридаги
Мелиоратив экспедиция бошлиғи
А.Шарипов
Косон мелиоратив тизим бошлиғи
Ж.Очилов

				2026 й.				ГП					
				Косон туманидаги туманлараро "МК-1" коллекторини реконструкция қилиш									
Изм. <i>Лоқич</i> Ист. <i>М.Лок</i> Подрисъ <i>Дата</i>				Коллектор-дренаж тармоғи				Стадия		Варак		Вараклар	
ЛБМ <i>Нухторов Б.</i> Лоқихчи <i>Гашеба Д.</i> Текшири <i>Нухторов Б.</i>								ИЛ		1		1	
				План				"RUS GIDRO PROJECT" МЧЖ					