



Хоразм вилояти
Йўл ҳаракати
хавфсизлиги бошқармаси

№ 9418-186a-c4f3-30ae-bad0-5420-3533
Ҳужжат яратилган сана: 2026-10-06
Ариза рақами: 350123045

Ҳужжат берилган: "XORAZM SUV LOYIHA"
MAS'ULIYATI CHEKLANGAN JAMIYAT
СТИР: 200407934

**Автомобиль йўллари, йўл иншоотларини, темир йўл кесишмаларини, автомобиль йўллари ва кўчалар бўйида жойлашган АЁҚС, АГТКС ва АГҚС (автомобилларга бензин қуйиш, газ тўлдириш ва газ қуйиш) станцияларини қуриш, реконструкция қилиш ва таъмирлаш лойиҳаларини келишишилганлиги бўйича
ХУЛОСА**

18:5 06-10-2026 йил. 56/10/6-8902-сон

Кўриб чиқган ташкилот:	Хоразм вилояти ИИБ ЖХХ ЙХХБ
Якка тартибдаги объектнинг буюртмачиси:	Хоразм вилояти минтақавий йўлларга буюртмачи хизмати ДМ
Лойиҳа ташкилотининг номи:	"XORAZM SUV LOYIHA" MAS'ULIYATI CHEKLANGAN JAMIYAT
Якка тартибдаги объектнинг манзили:	Урганч тумани Араблар маҳалласи ички йўллари
Қурилиш тури:	Жорий таъмирлаш.

Лойиҳани кўриб чиқиш бўйича хулоса: Шаҳарсозлик нормалари ва қоидаларига риоя қилиш, ўз юридик чегара ҳудудидан чиқмаган ҳолда, лойиҳа муаллифлик назоратини амалга ошириш ва ён қўшнилар розилиги олиш шартлари билан.

Изоҳ: Автомобиль йўллари, йўл иншоотларини, темир йўл кесишмаларини, автомобиль йўллари ва кўчалар бўйида жойлашган АЁҚС, АГТКС ва АГҚС (автомобилларга бензин қуйиш, газ тўлдириш ва газ қуйиш) станцияларини қуриш, реконструкция қилиш ва таъмирлаш лойиҳаларини келишишилганлиги бўйича зтироз билдирилмайди.

SADULLAYEV DONIYOR KAMARBEOVICH

Мазкур ҳужжат Вазирлар Маҳкамасининг 2017 йил 15 сентябрдаги 728-сон қарорига мувофиқ Ягона интерактив давлат хизматлари порталида шакллантирилган электрон ҳужжатнинг нусхаси бўлиб, давлат органлари томонидан ушбу ҳужжатни қабул қилишни рад этишлари қатъиян тақиқланади. Ҳужжат ҳақиқийлигини gero.gov.uz веб-сайтида ҳужжатнинг ноёб рақамини киритиб ёки мобил телефон ёрдамида QR-кодни сканер қилиш орқали текшириш мумкин.

1452




"КЕЛИШИЛДИ"
"Хоразмсувлойиха"
МЧЖ директори




Э.Мадримов

Урганч тумани Араблар маҳалласининг ички йўллари яхшилаш учун Дилхуш кўчаси, Дилхуш 2-йўлак, Аъло кайфият кўчаларини асфальт қилиш

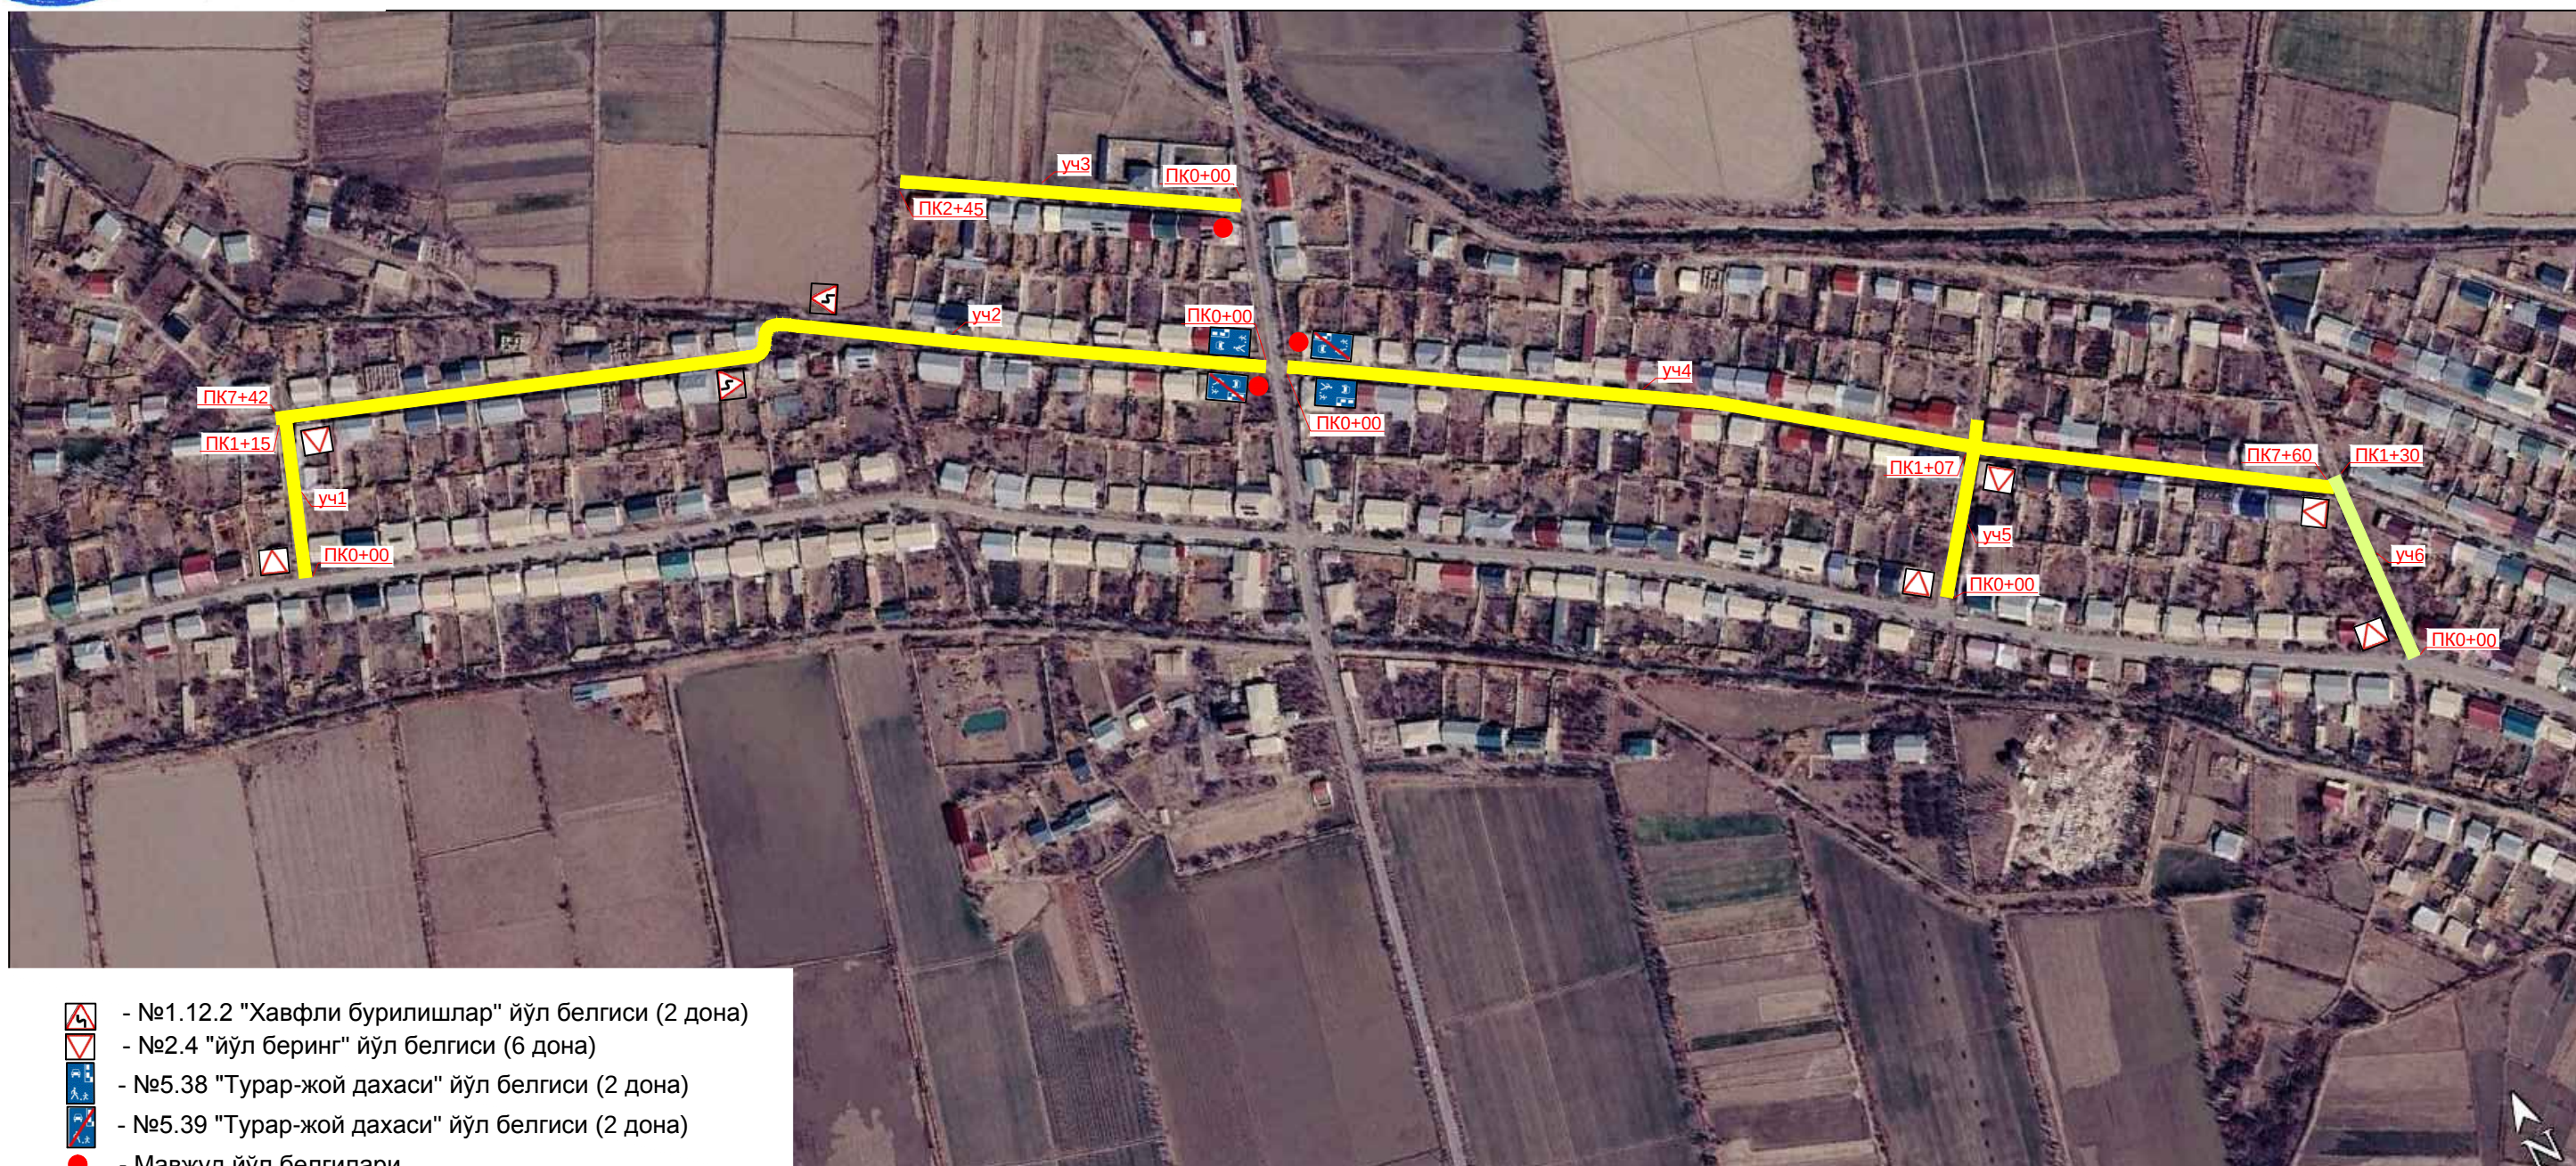


- №1.12.2 "Хавфли бурилишлар" йўл белгиси (2 дона)
- №2.4 "йўл беринг" йўл белгиси (6 дона)
- №5.38 "Турар-жой даҳаси" йўл белгиси (2 дона)
- №5.39 "Турар-жой даҳаси" йўл белгиси (2 дона)
- Мавжуд йўл белгилари


- Участок №1 Дилхуш кучаси ПК0+00 дан ПК1+15 гача
- Участок №2 Дилхуш 1-йўлак кучаси ПК0+00 дан ПК7+42 гача
- Участок №4 Аъло кайфият кучаси ПК0+00 дан ПК7+60 гача
- Участок №5 Аъло кайфият кучаси ПК0+00 дан ПК1+07 гача

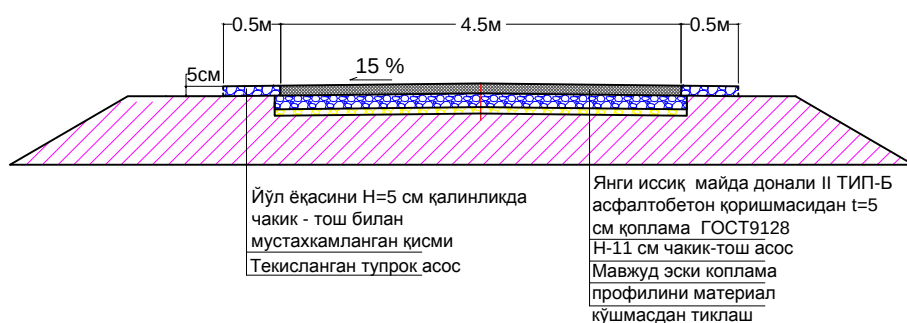


-Участок №3 Дилхуш1-йўлак кучаси ПК0+00 дан ПК2+45 гача

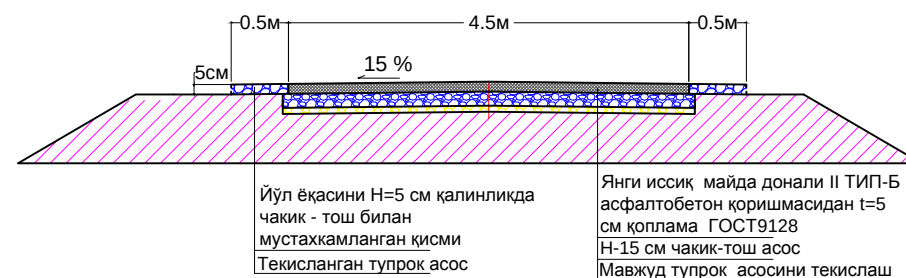

-Участок №6 Аъло кайфият кучаси ПК0+00 дан ПК1+30 гача

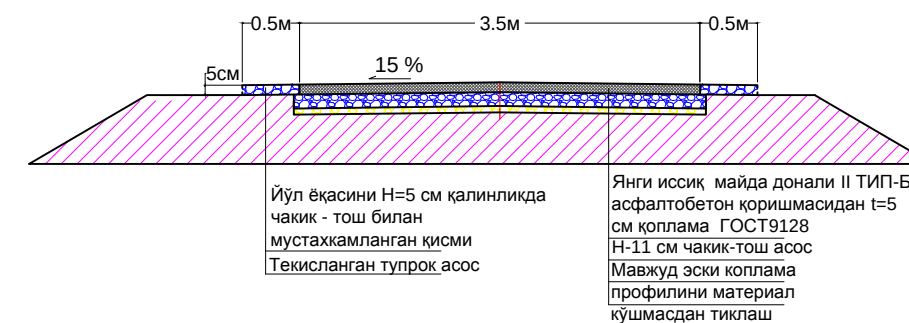

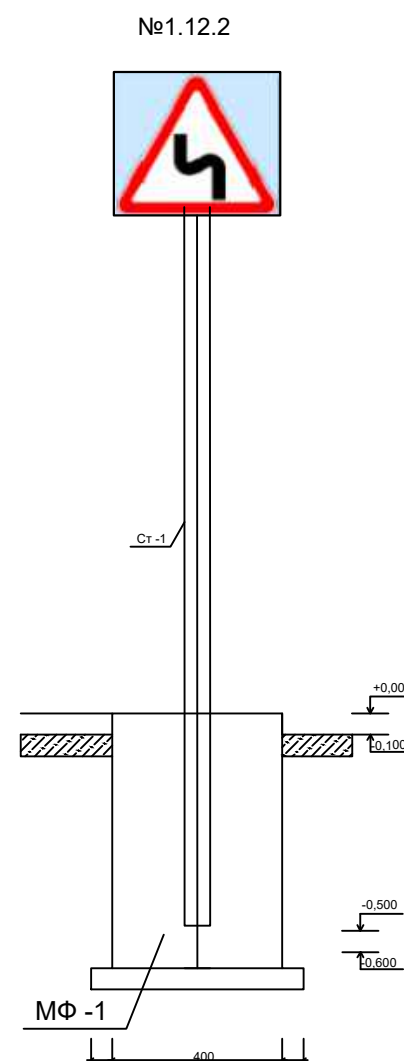

				Араблар маҳалласининг ички йўллари яхшилаш учун Дилхуш кўчаси, Дилхуш 2-йўлак, Аъло кайфият кўчаларини асфалт қилиш ишчи лойиҳаси			
Лавозими	Исм фамилияси	Имзо	Сана				
ЛБМ	А.Тулиев			Йўл белгиларини ўрнатиш	Варак	Варақлар	Масштаб
Лойиҳачи	Бобожонова						1:100
Текширди	Юсупов						
					"Хоразмсувлройиҳа" МЧЖ Урганч ш. 2026 йил		