


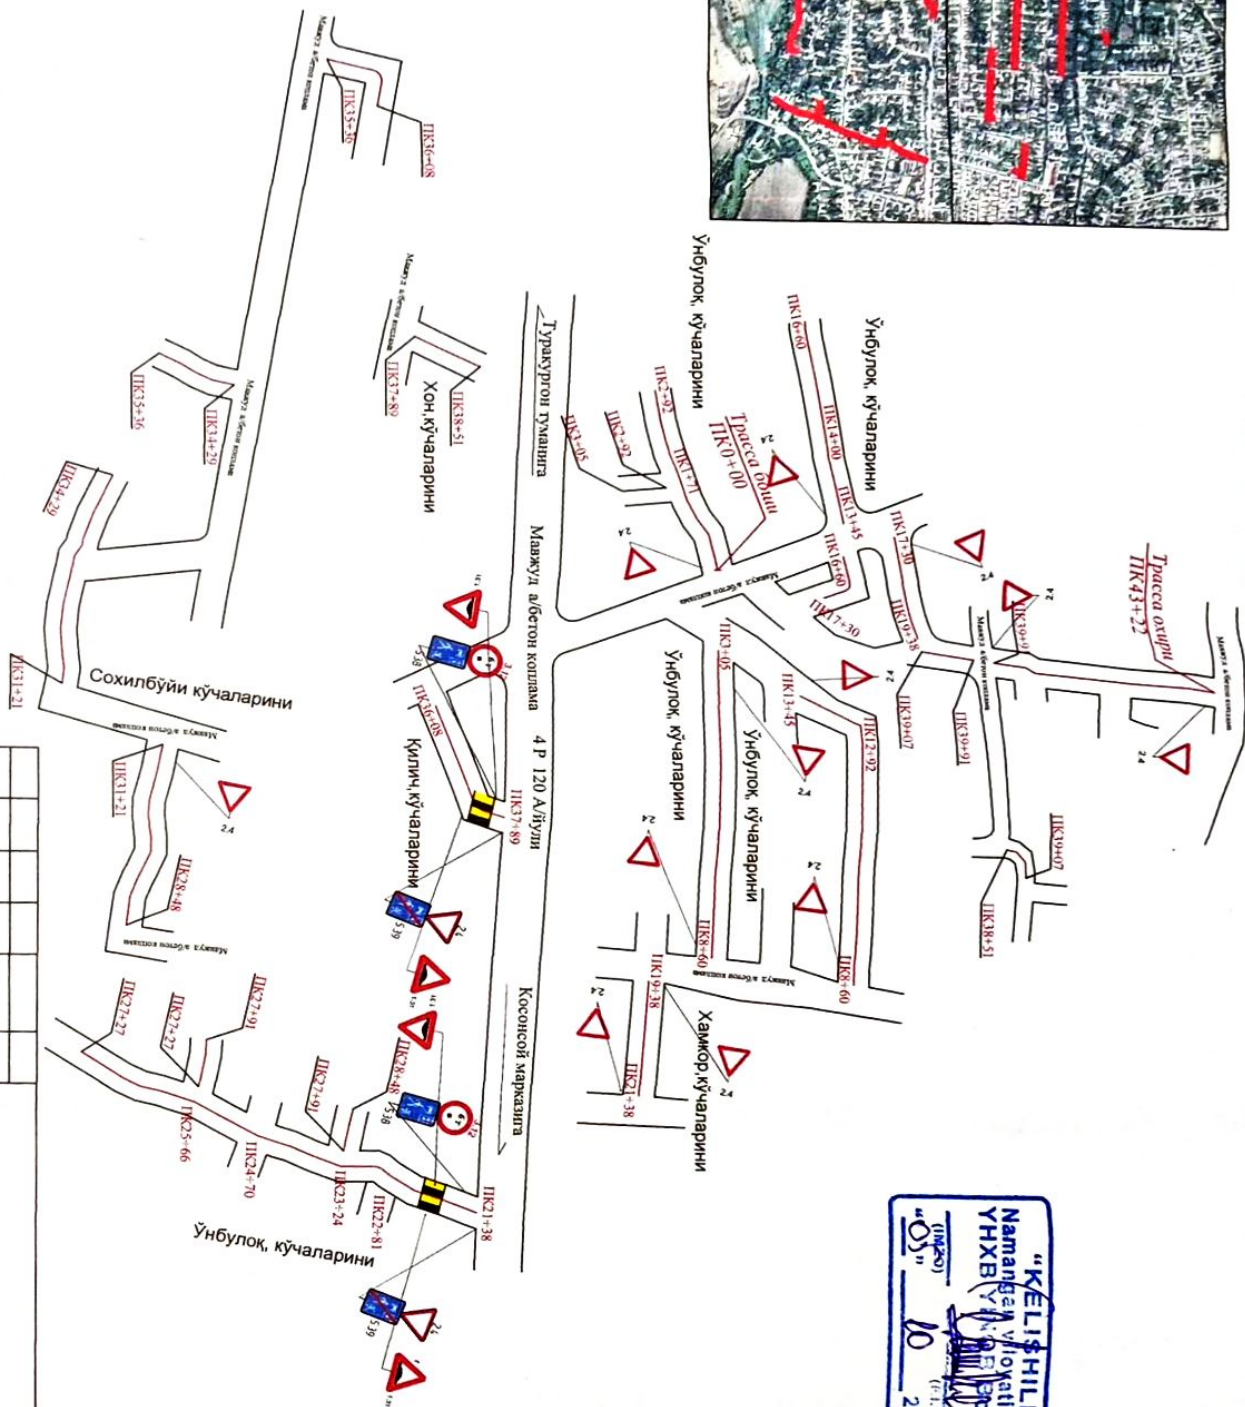

“KELISHILDI”
 Намалдеҳ ушбу ҳатти ҳуж
 ҲАМКОР (1:500)
 “О” 10 2026 уй.

2026/А Д			
Наманган вилояти Қосонсой тумани Узуникшилок МФЙ Хон, Хамкор, Килич, Ўнбулок, Соҳилбўйи кўчаларини асфальтлаштириш И Д			
Мақсади	Фаилити	Имзо	Сана
Т.Б.М.	Қўрағайқовул М		
Чада	У.Юсубалиев		
Техсири			
Хон, Хамкор, Килич, Ўнбулок, Соҳилбўйи кўчаларини бўйича 1-4322-метр			
“ЯКУСТ ПРОЕКТ ТТ” МЧЖ		Босқич	Варок
		И Д	1
		Варок	1