
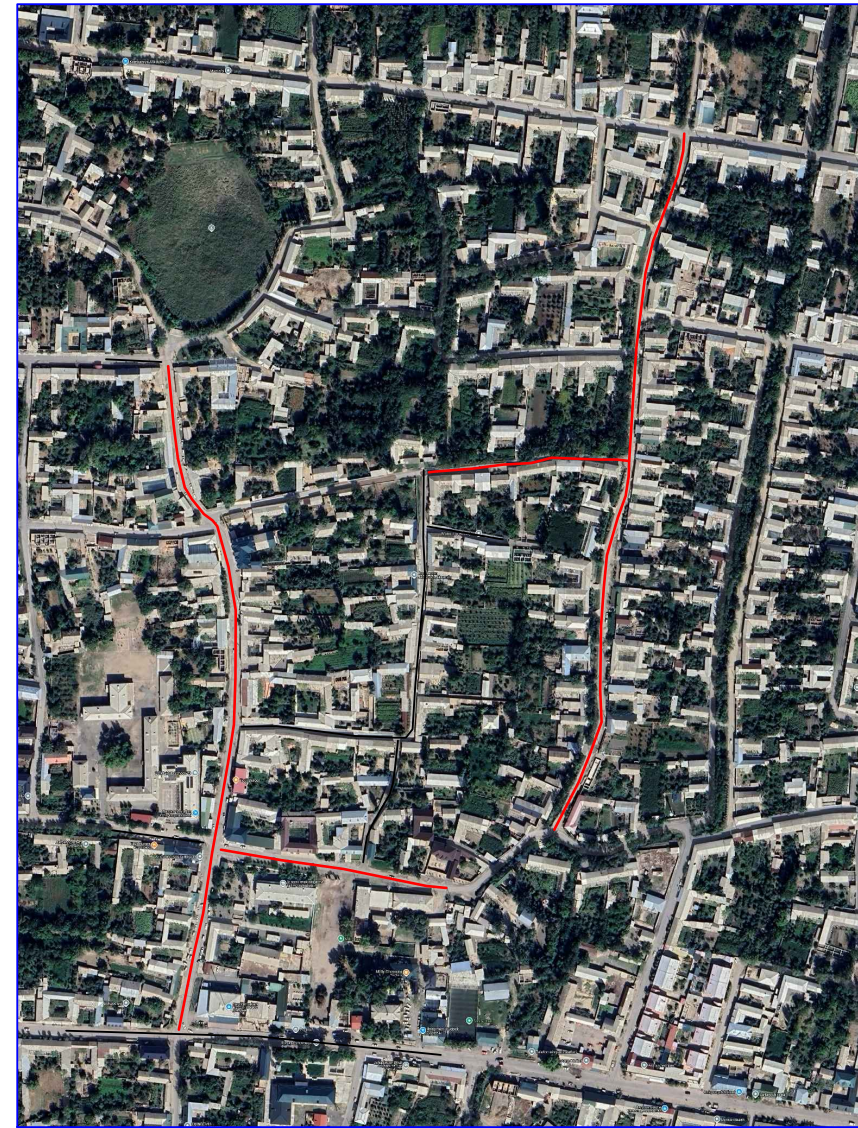
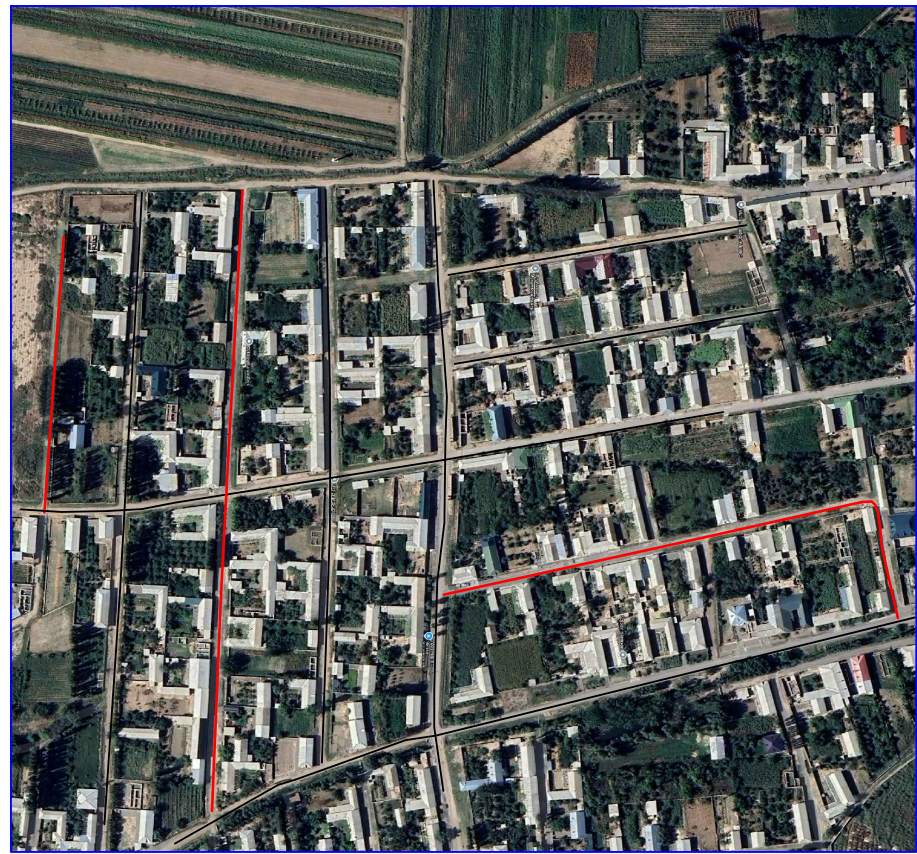


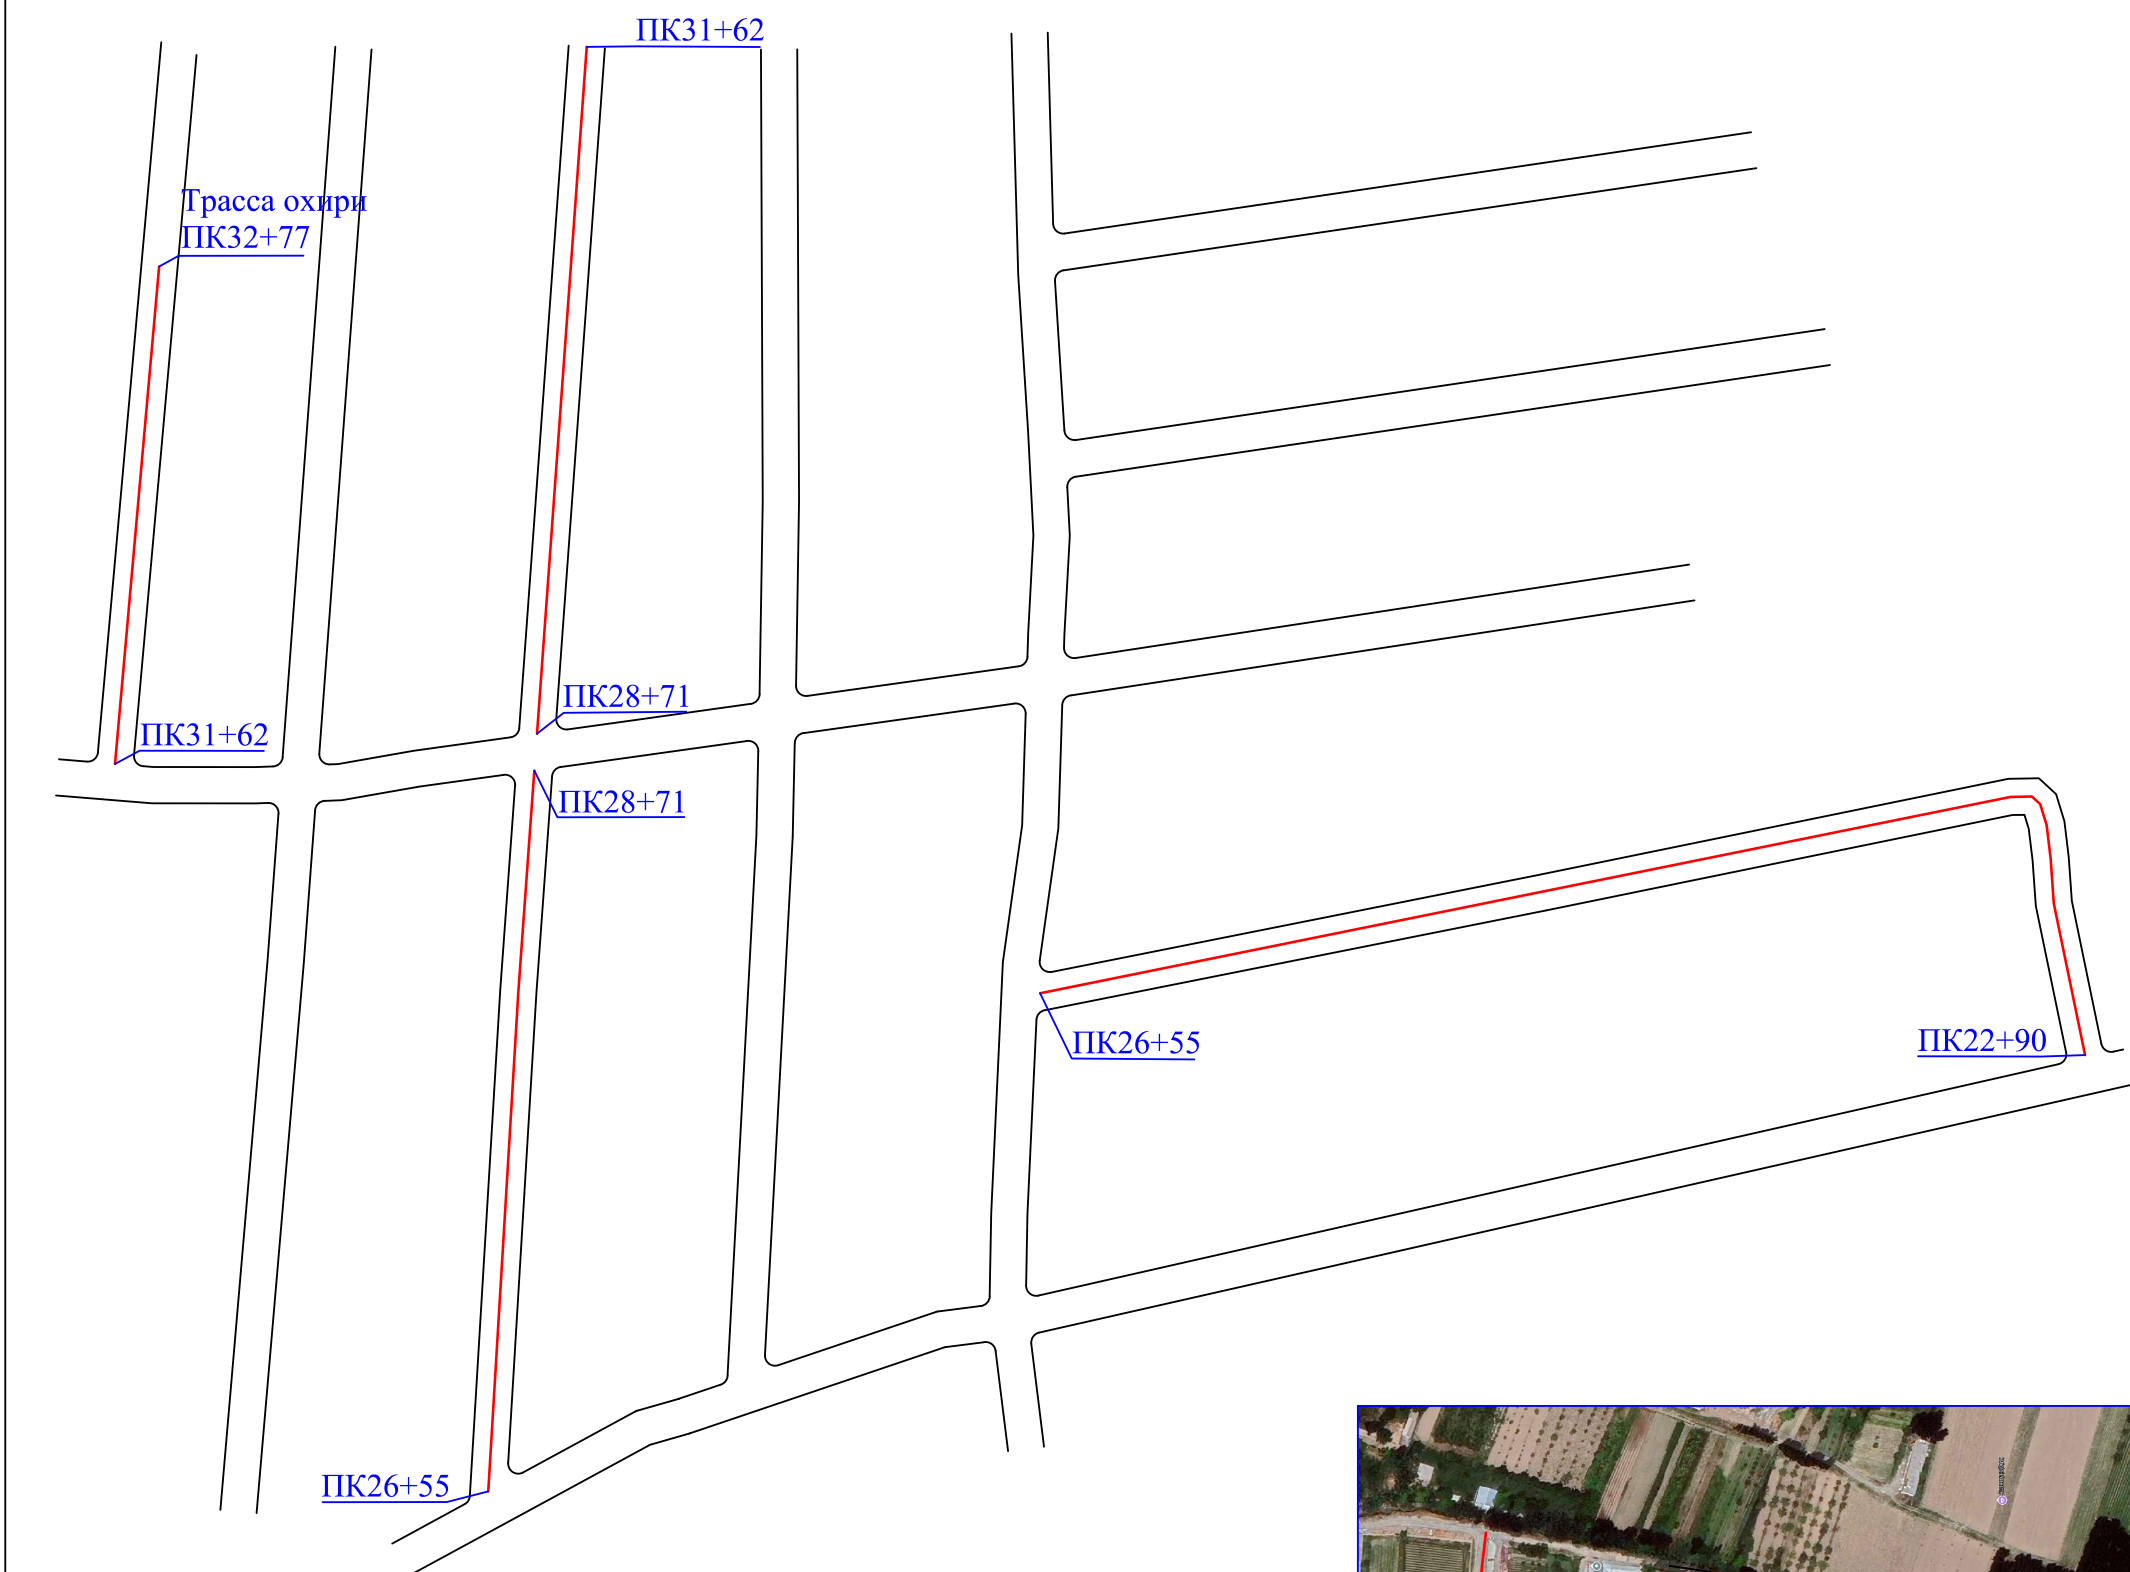

2026 й				Наманган вилояти Косонсой тумани Учқўрғон МФЙ, Замондош МФЙ, Ширинбулок МФЙ кўчаларини асфалтлаш лойиҳаси бўйича		
Лавозими	Фамилия	Имзо	Сана	Харакат хавфсизлиги	Босқич	Варақ
Директор	Н.Ғаниева				ИП	1
Бажарди	Д.Жўрабоев			ПК0+00 дан ПК32+77 гача	"СУВЛОЙИХА" МЧЖ	
Текширди	А.Турсунов					

PK12+50 - PK13+78

4.0

0.50

0.50

1.Янги кум-шағал аралашмасидан қўлламай мавжۇт асос юзасини кундаланг кесим нишаблигини тугурилаш ва зичлаш ГОСТ25607-2009 С 6

2. Қоплама остки юзасига суюк битум сепиш ГОСТ 31133-2014

3. Қайнок майда донадор зич а/бетон қоришмасидан 5 см қалинликда қоплама қуриш ГОСТ 9128-2013 III марка Б тур

PK8+11 - PK12+50

4.5

0.50

0.50

1.Янги кум-шағал аралашмасидан қўлламай мавжۇт асос юзасини кундаланг кесим нишаблигини тугурилаш ва зичлаш ГОСТ25607-2009 С 6

2. Қоплама остки юзасига суюк битум сепиш ГОСТ 31133-2014

3. Қайнок майда донадор зич а/бетон қоришмасидан 5 см қалинликда қоплама қуриш ГОСТ 9128-2013 III марка Б тур

PK13+78 - PK31+62
PK22+90 - PK31+62

5.0

0.50

4.0

0.50

1.Кум-шағал аралашмаси билан h=0.05м қалинликда Р5а ёқсини мустаҳкамлаш, ГОСТ 25607-09 бўйича С-11.

1.Янги кум-шағал аралашмасидан қўллаб мавжۇт асос юзасини кундаланг кесим нишаблигини тугурилаш ва зичлаш ГОСТ25607-2009 С 6

2. Қоплама остки юзасига суюк битум сепиш ГОСТ 31133-2014

3. Қайнок майда донадор зич а/бетон қоришмасидан 5 см қалинликда қоплама қуриш ГОСТ 9128-2013 III марка Б тур

PK13+78 - PK22+90

5.0

0.50

4.0

0.50

1.Кум-шағал аралашмаси билан h=0.05м қалинликда Р5а ёқсини мустаҳкамлаш, ГОСТ 25607-09 бўйича С-11.

1.Янги кум-шағал аралашмасидан қўлламай мавжۇт асос юзасини кундаланг кесим нишаблигини тугурилаш ва зичлаш ГОСТ25607-2009 С 6

2. Қоплама остки юзасига суюк битум сепиш ГОСТ 31133-2014

3. Қайнок майда донадор зич а/бетон қоришмасидан 5 см қалинликда қоплама қуриш ГОСТ 9128-2013 III марка Б тур

PK0+00 - PK8+11

5.0

0.50

4.0

0.50

1.Кум-шағал аралашмаси билан h=0.05м қалинликда Р5а ёқсини мустаҳкамлаш, ГОСТ 25607-09 бўйича С-11.

1.Янги кум-шағал аралашмасидан қўллаб мавжۇт асос юзасини кундаланг кесим нишаблигини тугурилаш ва зичлаш ГОСТ25607-2009 С 6

2. Қоплама остки юзасига суюк битум сепиш ГОСТ 31133-2014

3. Қайнок майда донадор зич а/бетон қоришмасидан 5 см қалинликда қоплама қуриш ГОСТ 9128-2013 III марка Б тур

PK31+62 - PK32+77

4.5

0.50

3.5

0.50

1.Кум-шағал аралашмаси билан h=0.05м қалинликда Р5а ёқсини мустаҳкамлаш, ГОСТ 25607-09 бўйича С-11.

1.Янги кум-шағал аралашмасидан қўллаб мавжۇт асос юзасини кундаланг кесим нишаблигини тугурилаш ва зичлаш ГОСТ25607-2009 С 6

2. Қоплама остки юзасига суюк битум сепиш ГОСТ 31133-2014

3. Қайнок майда донадор зич а/бетон қоришмасидан 5 см қалинликда қоплама қуриш ГОСТ 9128-2013 III марка Б тур