"ТАСДИҚЛАЙМАН"
Наманган минтақавий йўлларга
буюртмачи хизмати ДМ
директор _____ Б.Еттибоев
_____ 2026 й.

"КЕЛИШИЛДИ"
Наманган вилояти
Поп тумани Гулистон МФЙ
раиси _____ Б.Накибов
_____ 2026 й.

"Ташаббускорлар"
_____ Х.Насруллаев

ПК0+00 - ПК7+51
ПК8+29 - ПК9+40
ПК10+11 - ПК10+65
ПК12+90 - ПК21+26
ПК21+71 - ПК22+92
ПК25+51 - ПК35+57
ПК35+57 - ПК37+25
ПК37+25 - ПК37+86
ПК40+38 - ПК43+67

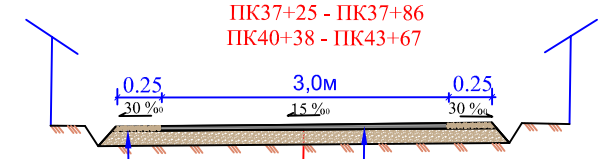

1.Мавжуд қопламани хайдаб бузиб янги хом-ашё қўшмасдан асос юзасини кўндаланг кесим нишаблигини тўғрилаш ва зичлаш. ГОСТ 25607-2009. С-6
2.Асос юзасига битум сепиш
3.Қайноқ майда донадор зич асфальтобетон қоришмасидан Н-0,05м. қалинликда қоплама қуриш, ГОСТ -9128-2013 Тип-Б,марка- III

Кум-шағал аралашмасидан йўл ёқасини мустахкамлаш Н-5см. ГОСТ 25607-2009. С-11

ПК7+51 - ПК8+29
ПК10+65 - ПК10+85
ПК43+67 - ПК44+18

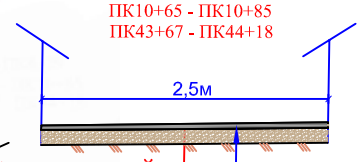

1. Чақилган тошдан йўлак (тўшалувчи)текисловчи қатламини куриш. (ўртача h=0,03 м, фр 5-20мм)
2.Қўл кучи билан қайноқ майда донадор зич асфальтобетон коришмасидан Н-0,03м қалинликда йўлак қопламасини куриш

ПК43+67- ПК44+18

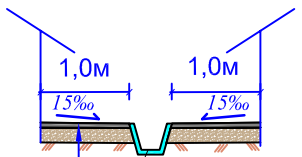

Мавжуд темир бетон нов

1. Чақилган тошдан йўлак (тўшалувчи)текисловчи қатламини куриш. (ўртача h=0,03 м, фр 5-20мм)
2.Қўл кучи билан қайноқ майда донадор зич асфальтобетон коришмасидан Н-0,03м қалинликда йўлак қопламасини куриш

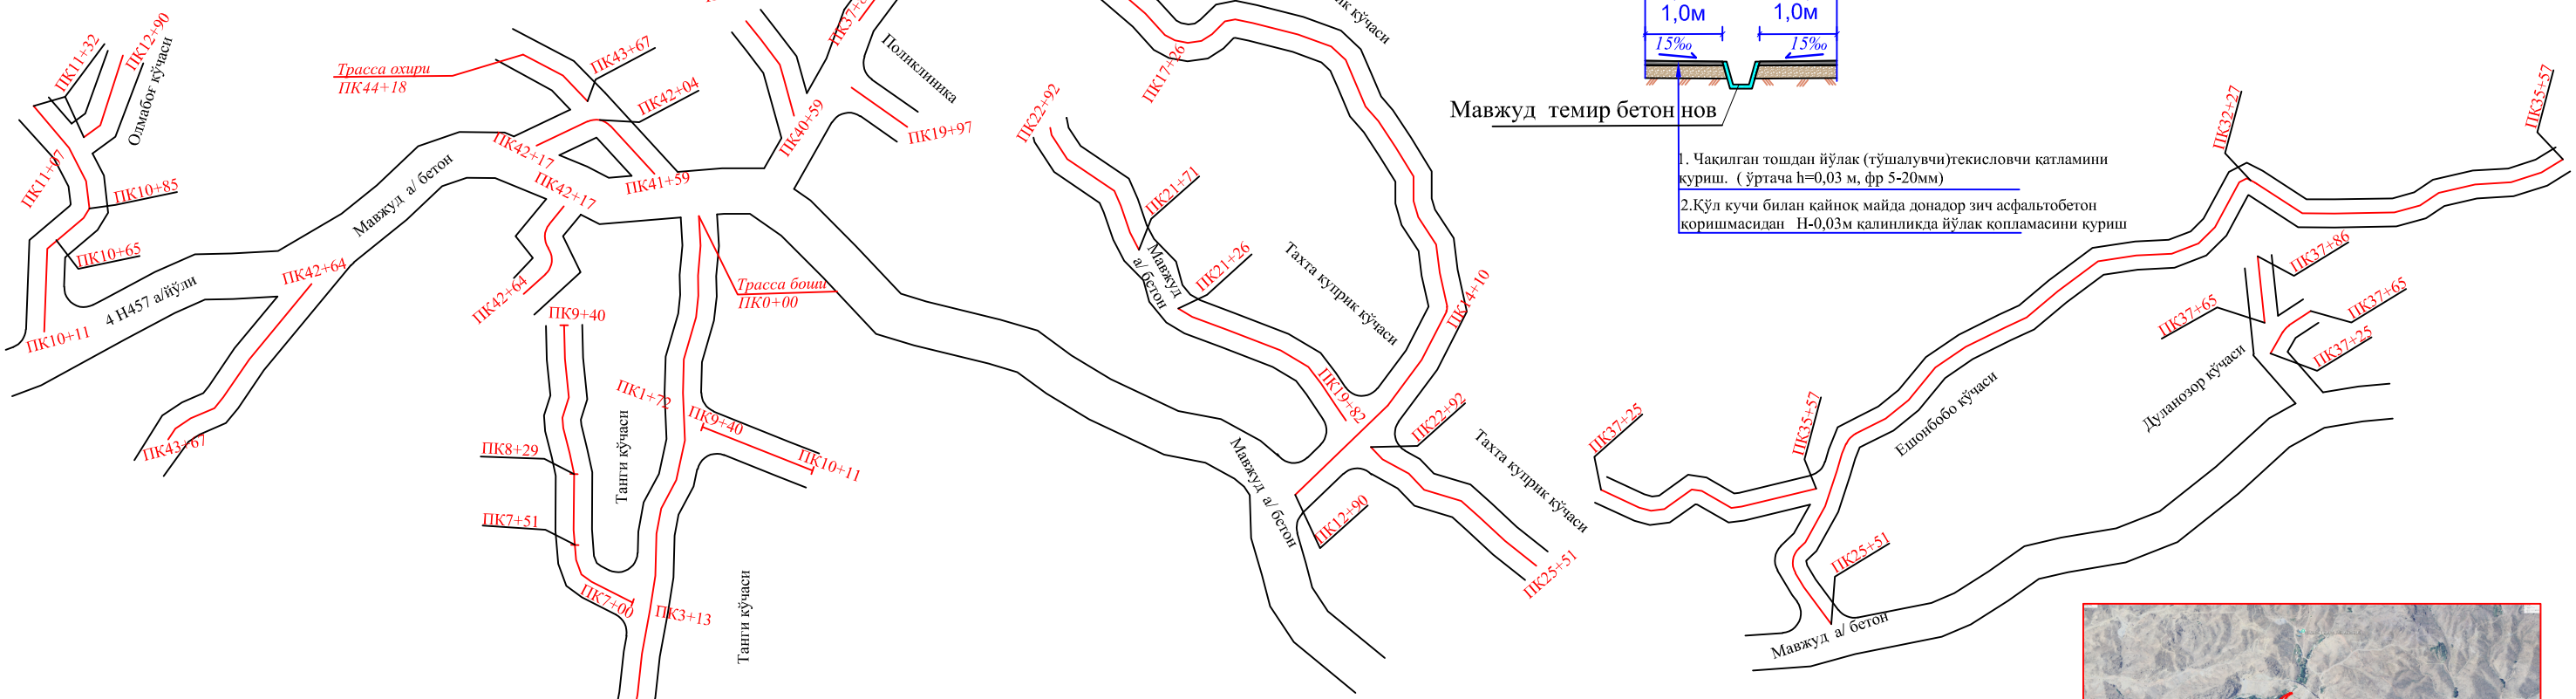

ЭСЛАТМА:Чизмада ўлчамлар схематик чизилган, кўчаларнинг кўндаланг кесим нишаблиги 15 ‰
кўчанинг холатига қараб қуриш кўзда тутилсин. ПК 21+26 дан ПК21+71 гача мавжуд бетон қоплама холати яхши

ПК10+86 - ПК12+90
ПК22+92 - ПК25+51
ПК37+86- ПК40+38

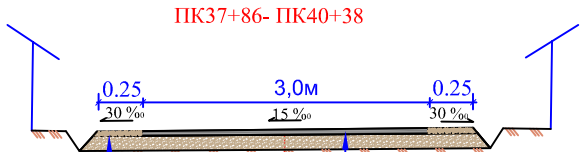

Кум-шағал аралашмасидан йўл ёқасини мустахкамлаш Н-5см. ГОСТ 25607-2009. С-11

1.Мавжуд қопламани хайдаб бузиб янги хом-ашё қўшиб асос юзасини кўндаланг кесим нишаблигини тўғрилаш ва зичлаш. ГОСТ 25607-2009. С-6
2.Асос юзасига битум сепиш
3.Қайноқ майда донадор зич асфальтобетон коришмасидан Н-0,05м. қалинликда қоплама қуриш, ГОСТ -9128-2013 Тип-Б,марка- III

ПК9+40 - ПК10+11

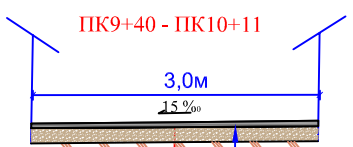

1.Мавжуд қопламани хайдаб бузиб янги хом-ашё қўшиб асос юзасини кўндаланг кесим нишаблигини тўғрилаш ва зичлаш. ГОСТ 25607-2009. С-6
2.Асос юзасига битум сепиш
3.Қайноқ майда донадор зич асфальтобетон коришмасидан Н-0,05м. қалинликда қоплама қуриш, ГОСТ -9128-2013 Тип-Б,марка- III

						2026 /А.Д
						Наманган вилояти Поп тумани Гулистон МФЙ худудидаги ички кўчаларни асфальт қилиш И. Л.
Мансаби		Фамилия		Имзо	Сана	
						Кўчаларнинг схематик трасса режаси
Л Б М		Мирзакаримов М				Боскич: И.Л. / Варок: 1 / Вароклар: 1
Чизди		У.Юсубалиев				
Текширди						Танги кўчалари 4418 метр
						"НАМАНГАНЙУЛЛОЙИХА ИНСТИТУТИ" МЧЖ