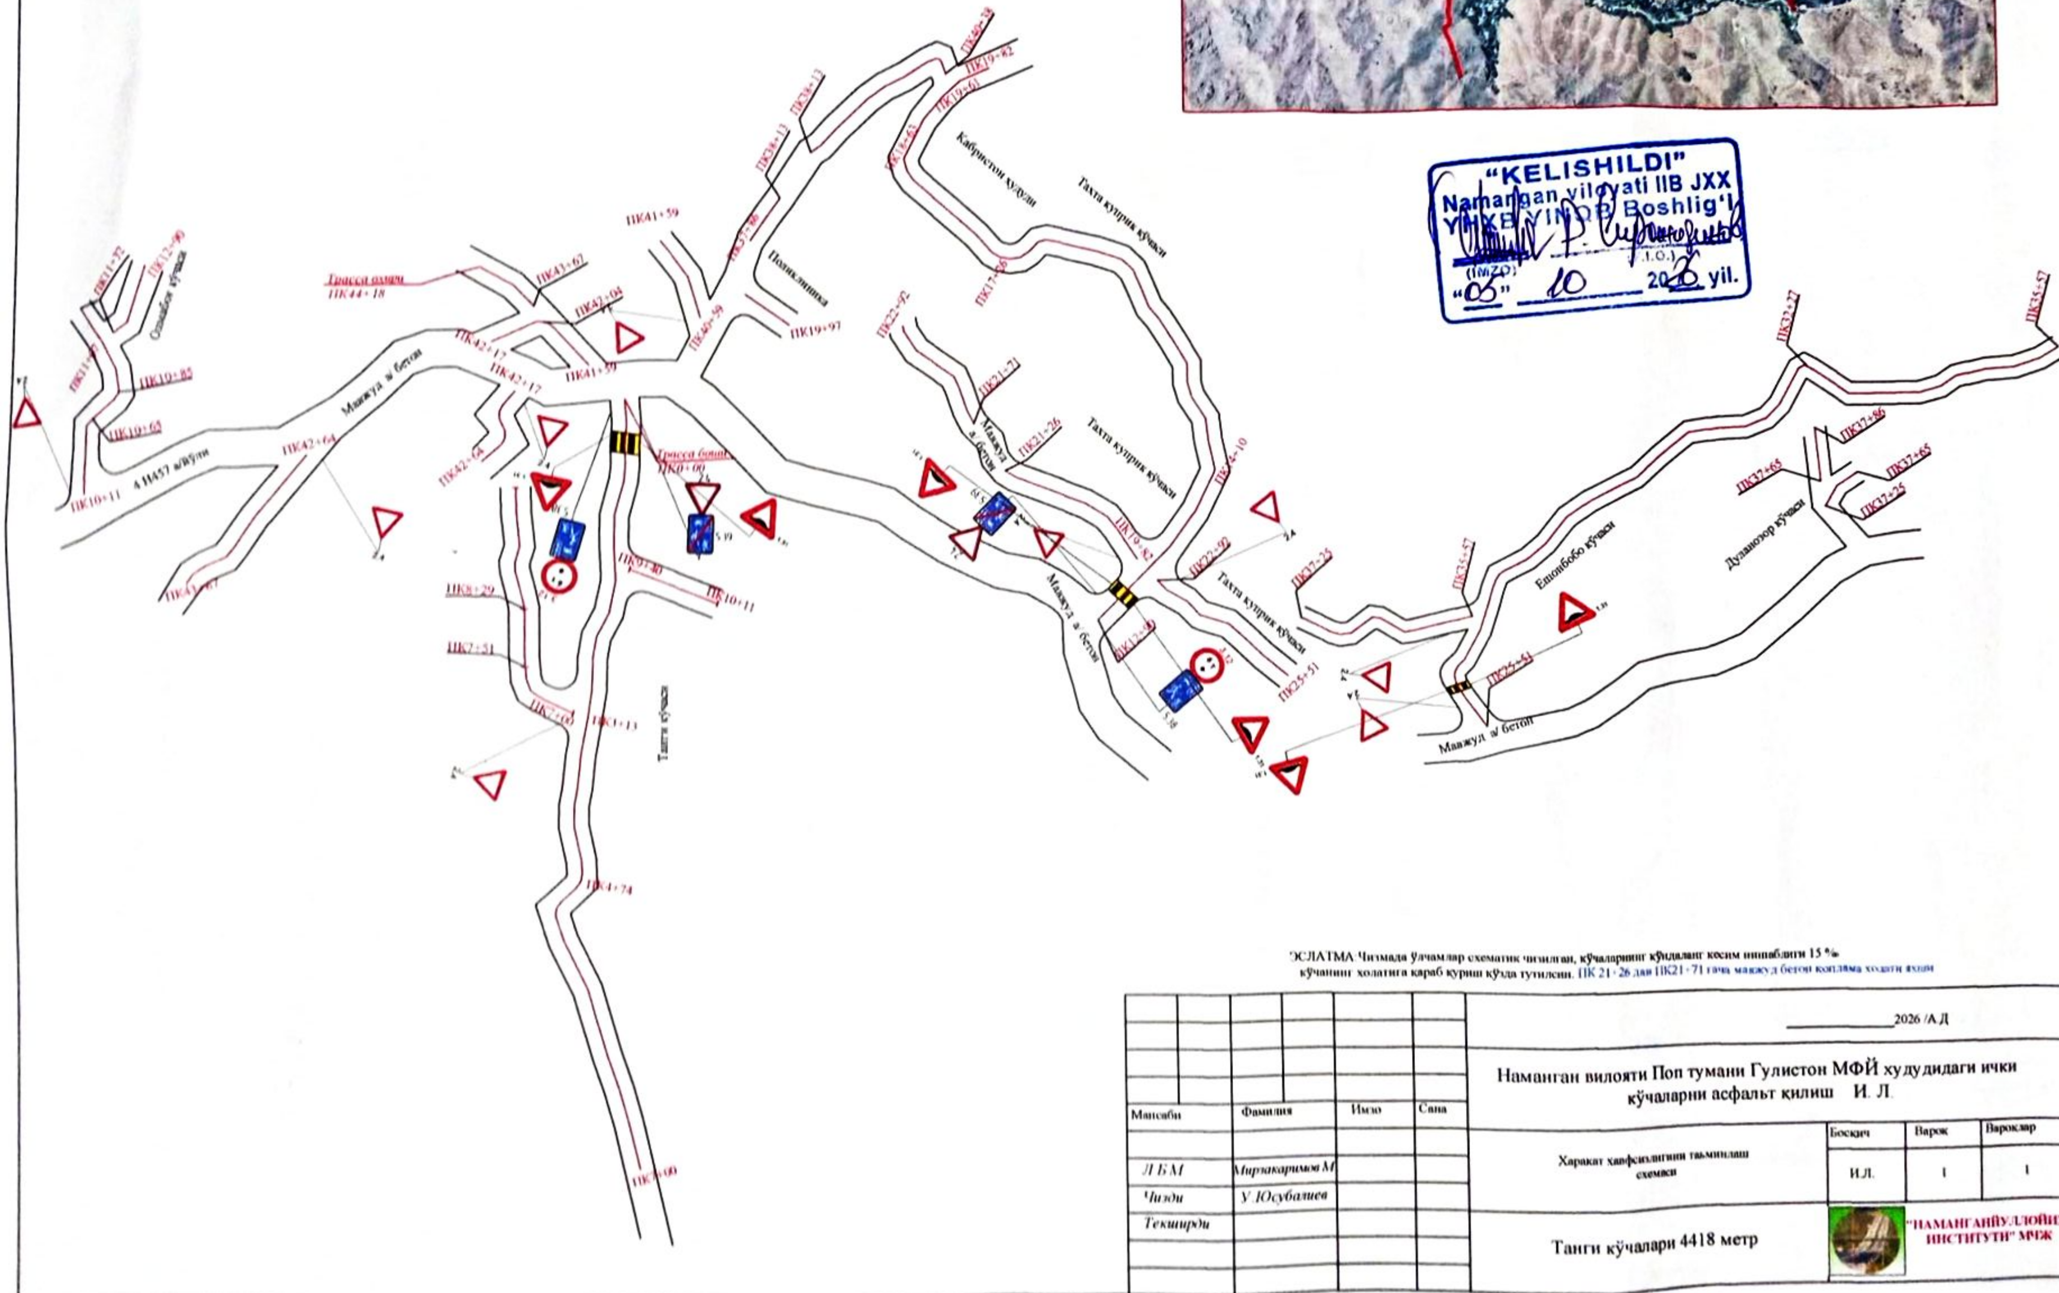

"KELISHILDI"
Namangan viloyati IIB JXX
YHXB YINDB Boshlig'i
(imzo) I.O.
"05" 10 2026 yil.

ЭСЛАТМА Чизмада ўлчамлар схематик чизилган, кўчаларнинг кўндаланг кесим нишаблиги 15 ‰
кўчанинг холатига караб куриш кўзда тутилсин. ПК 21+26 дан ПК21+71 гача мавжуд бетон коплама холати яхши

						2026 /А Д		
						Наманган вилояти Поп тумани Гулистон МФЙ худудидаги ички кўчаларни асфальт қилиш И. Л.		
Мансаби		Фамилия		Имзо	Сана			
						Харакат хавфсизлигини таъминлаш схемаси	Боскич	Варак	Вароклар
Л Б М		Мирзакаримов М					И.Л.	1	1
Чизди		У.Юсубалиев							
Текширди						Танги кўчалари 4418 метр	"НАМАНГАНЙЎЛЛОЙИХА ИНСТИТУТИ" МЧЖ		