


М 1:5000 – по горизонтали
М 1:500 – по вертикали
М 1:100 – по вертикали грунты

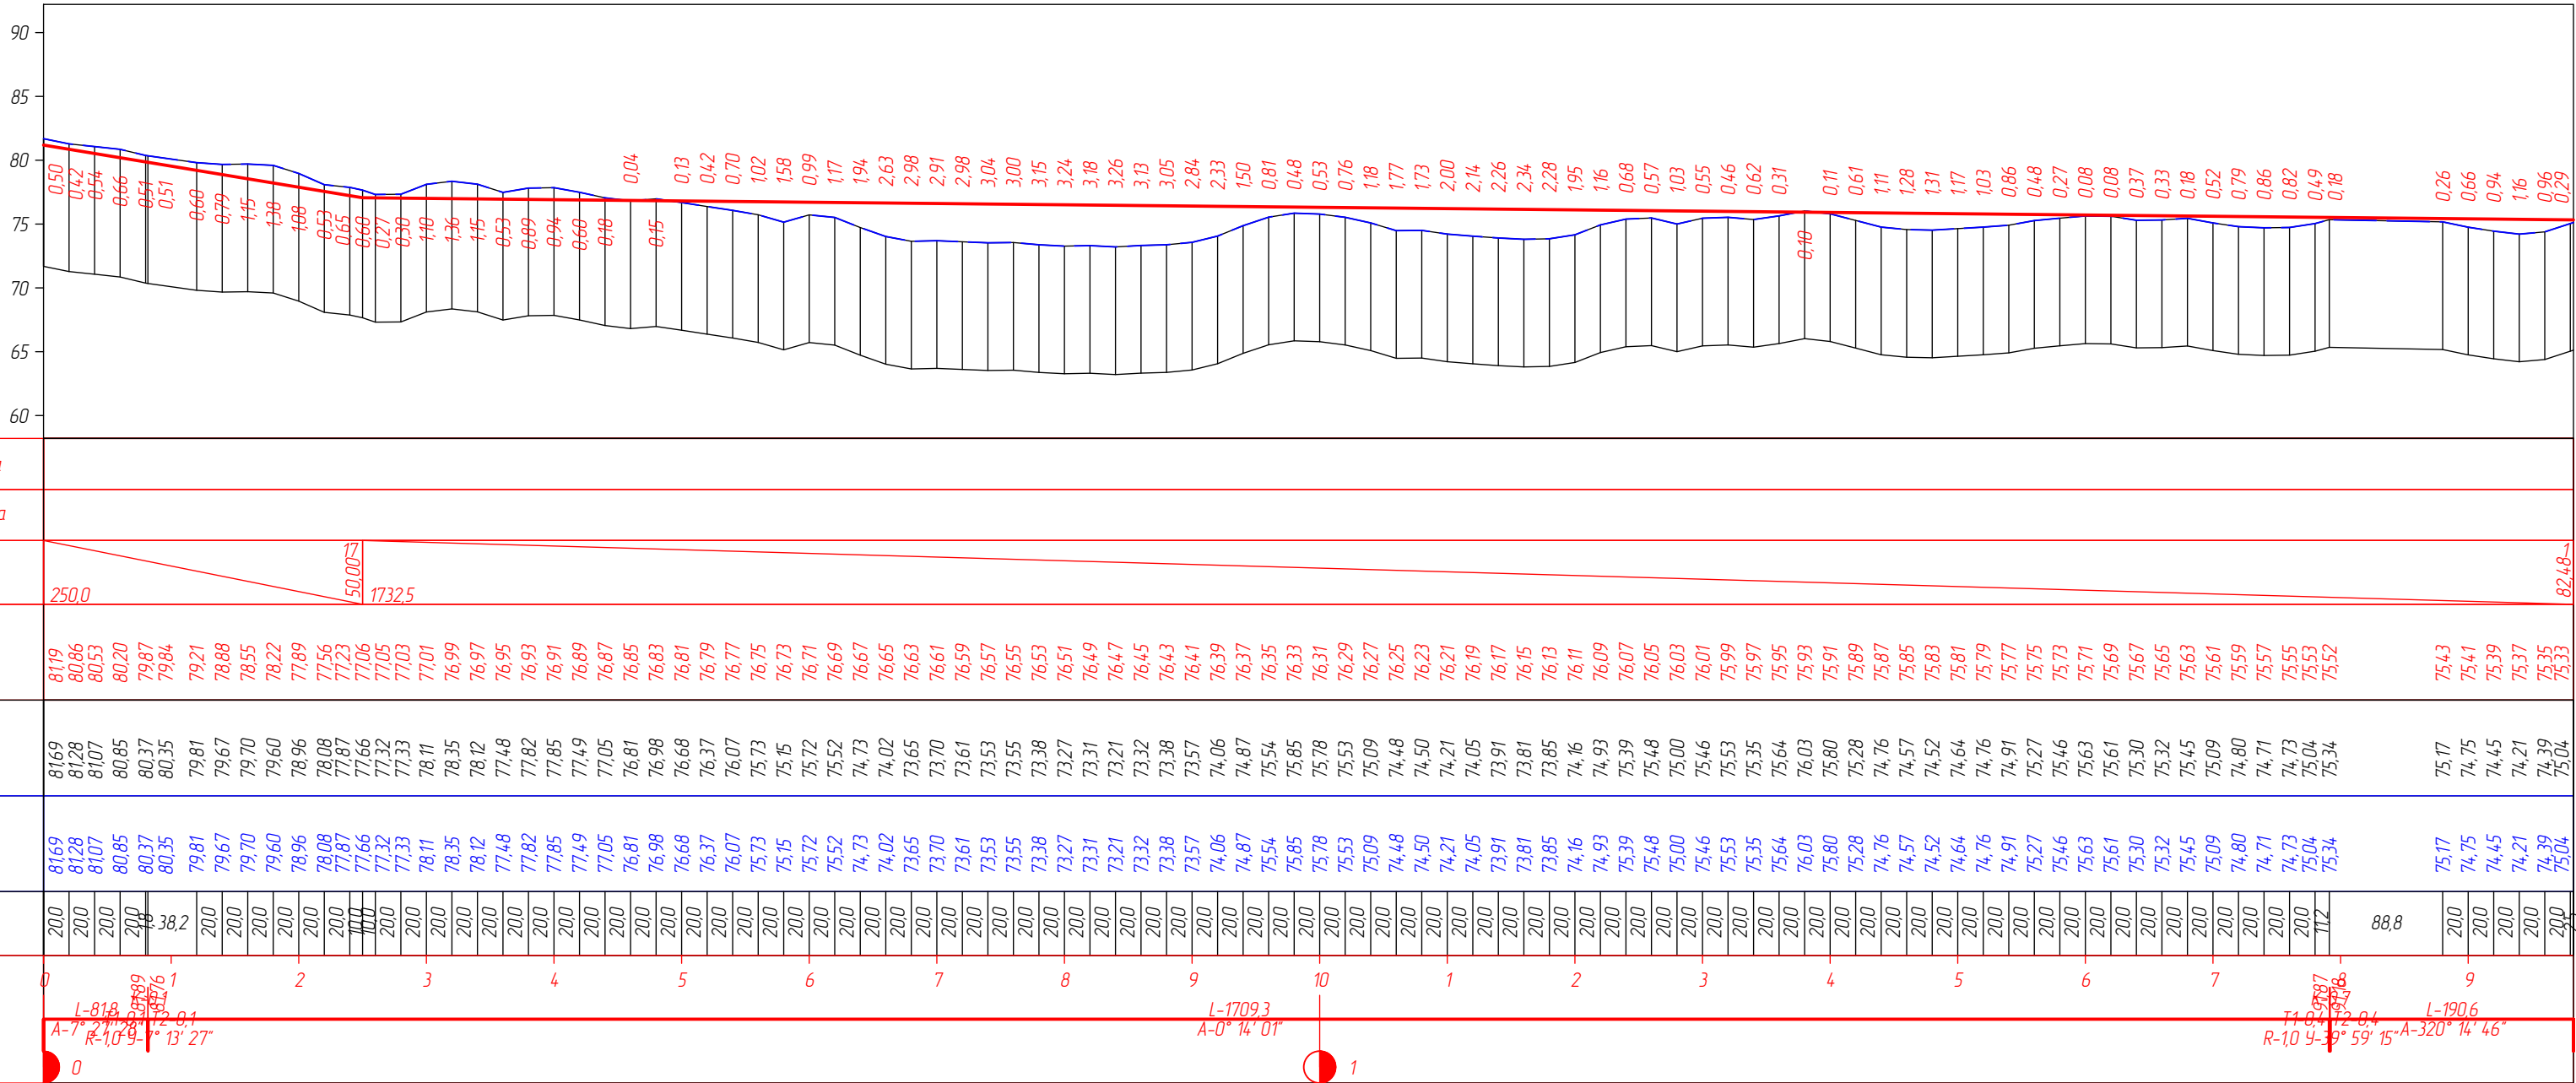

Должность	Фамилия	Подпис	Дата	Объект "Нукус саноат технопаркининг ер ишлари ва ободанлаштириш ишлари".		
Гл. инж.	Каипов С.			Продольный профиль Участок №1	Стадия	Лист
ГИП	Алламурастов Ф.				Р. П.	1
Составил	Калбаев А.			ПК0+00 ПК19+82,48	ООО «Жайхун Жол Жойдар»	
					г.Нукус - 2026г.	