


М 15000 – по горизонтали
М 1500 – по вертикали
М 1:100 – по вертикали грунты

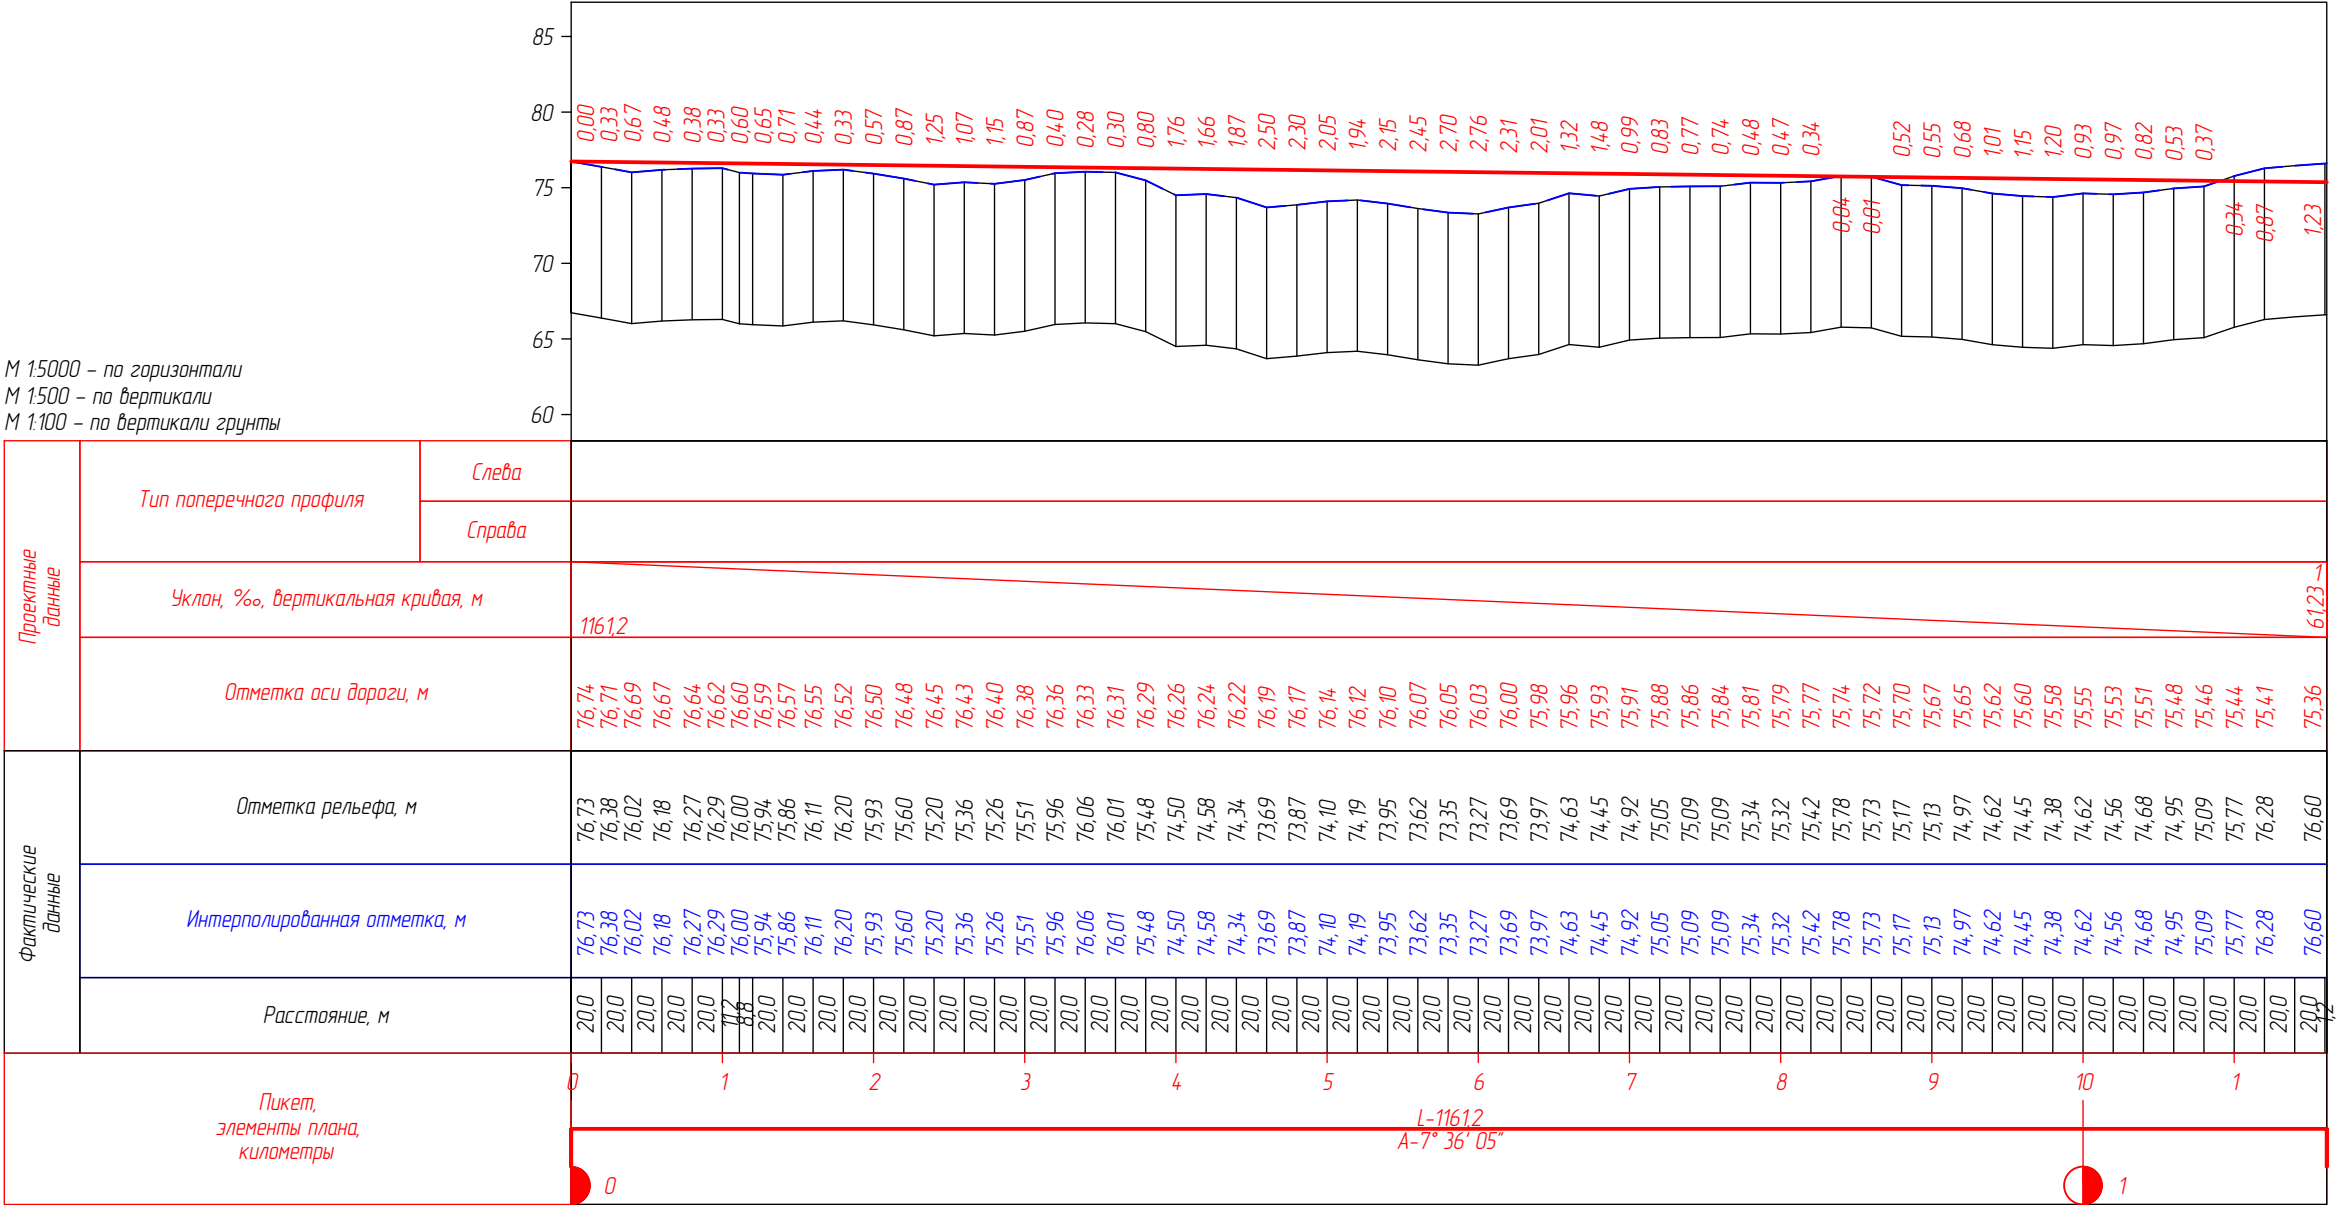

Должность .	Фамилия	Подпис	Дата	Объект "Нукус саноат технопаркиннг ер ишлари ва ободанлаштириш ишлари".		
Гл. инж.	Каипов С.			Продольный профиль Участок №2	Стадия	Лист
ГИП	Алламуратов Ф.				Р. П.	1
Составил	Калбаев А.			ПК0+00 ПК11+61	000 «Жайхун Жол Жойбар» г.Нукус - 2026г.	